



PROJETO GEOMÉTRICO - PLANTA BAIXA
ESCALA 1:500

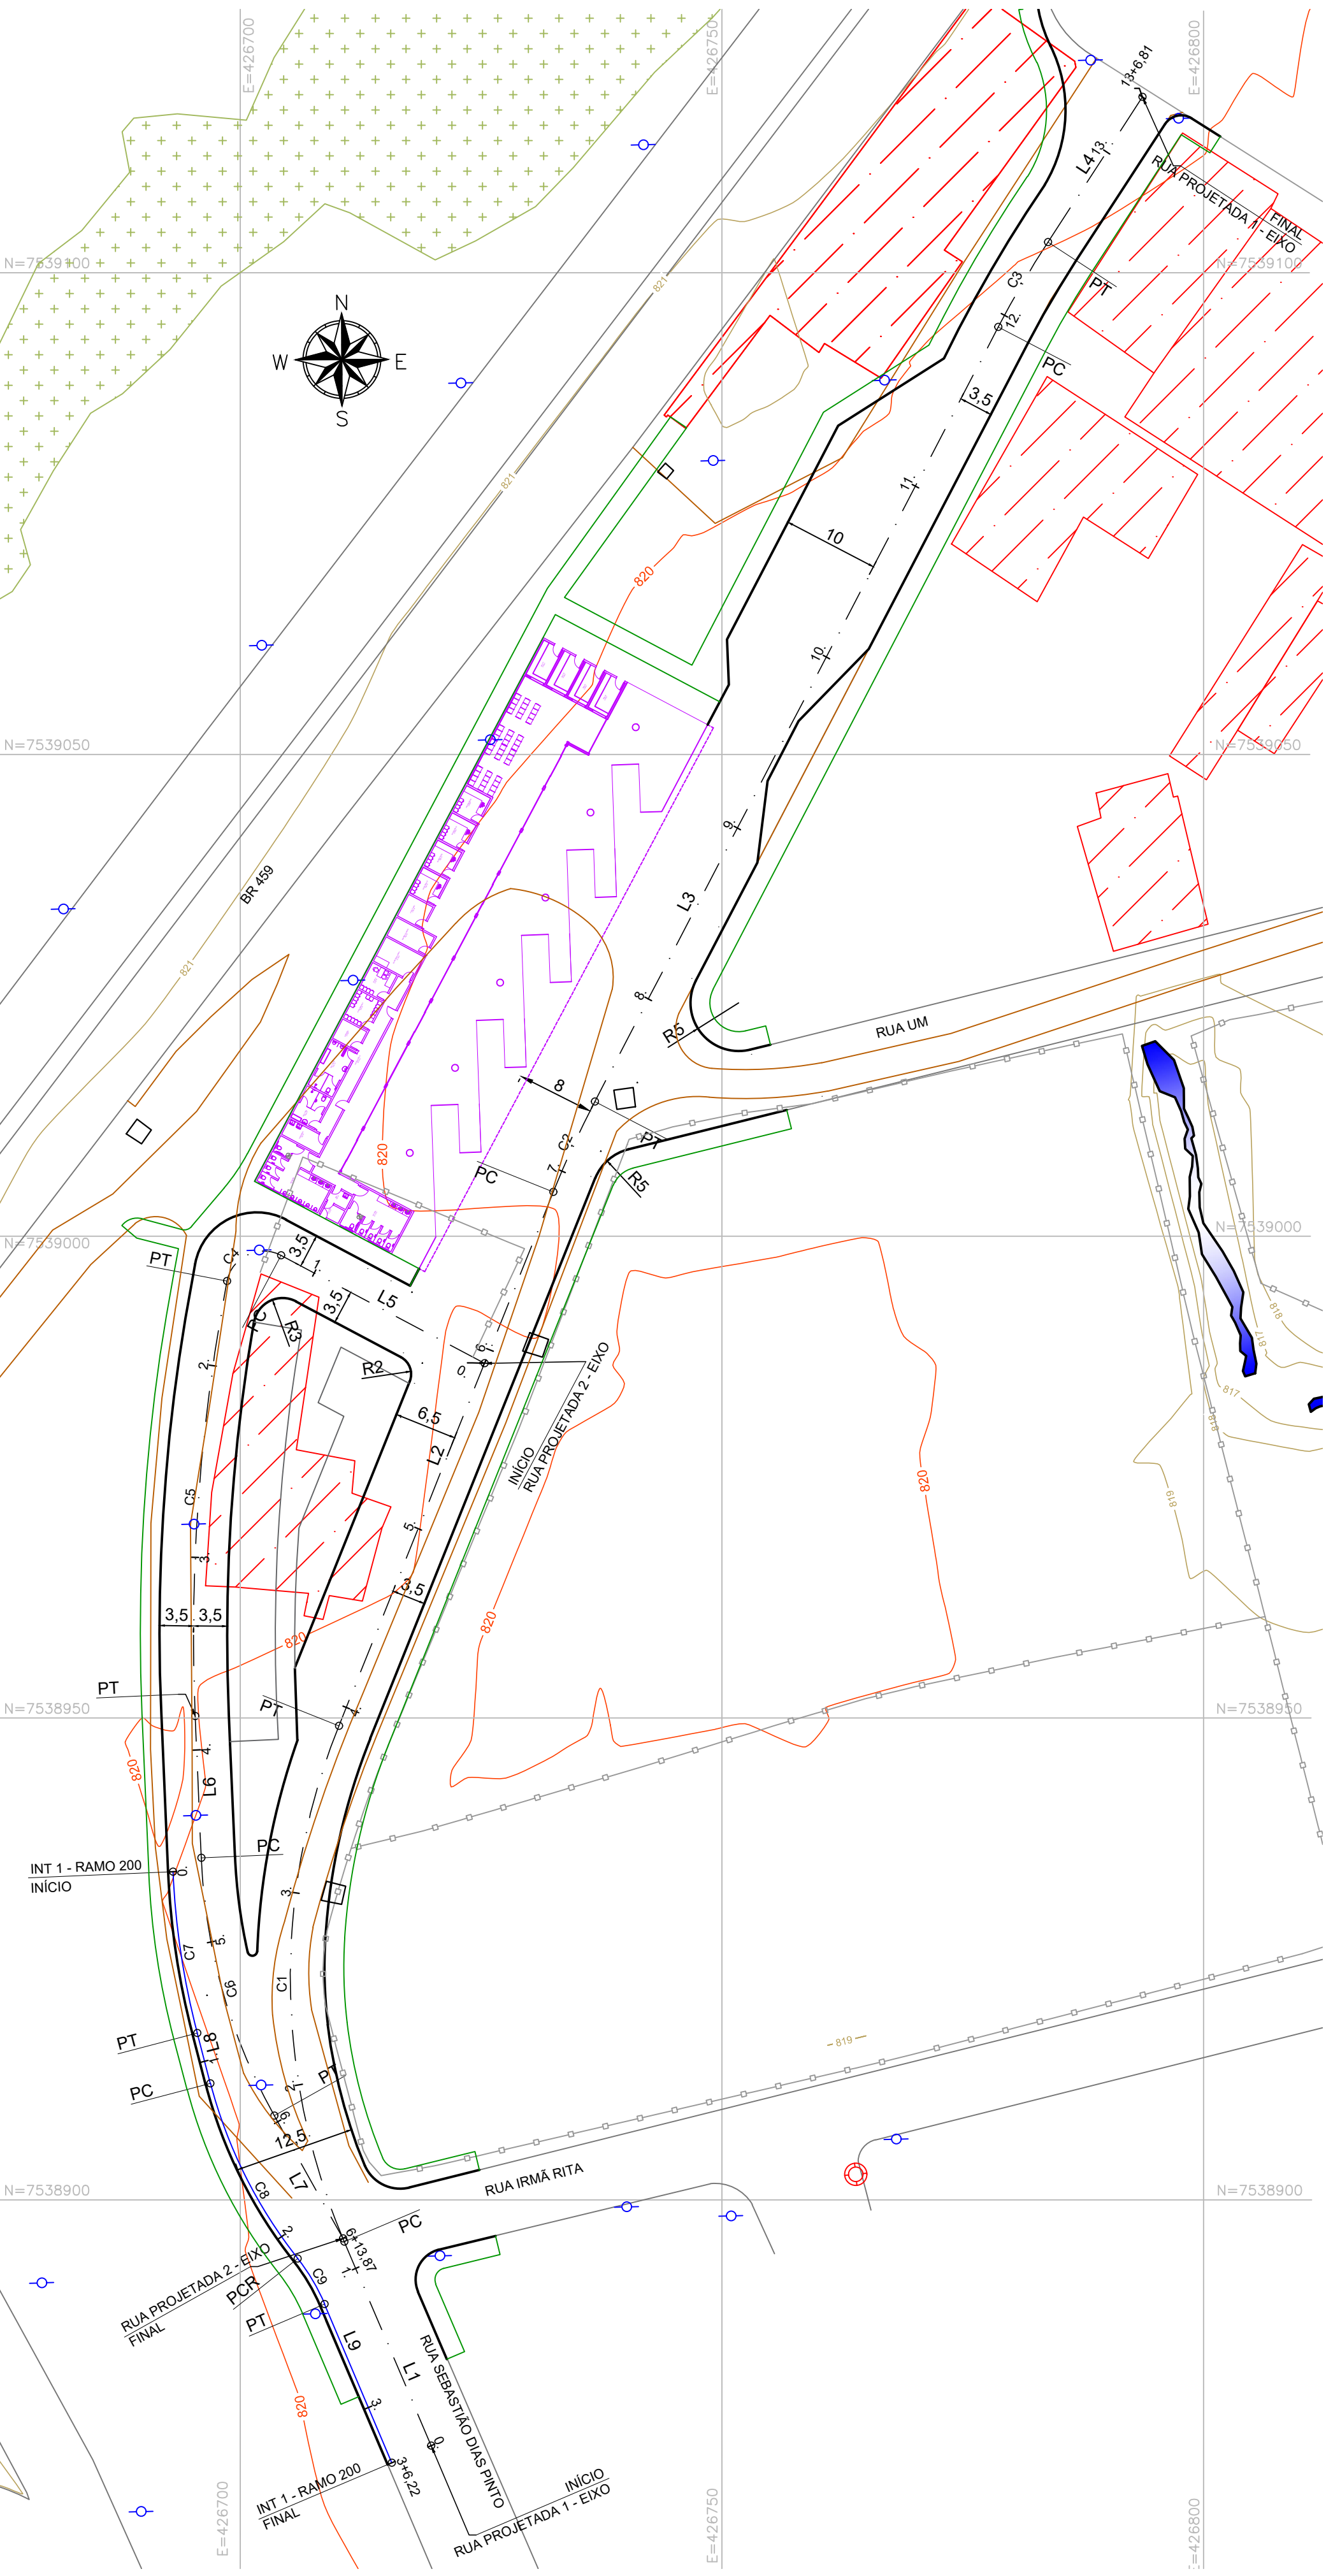


PROJETO DE TERRAPLENAGEM - PERFIL LONGITUDINAL
ESCALA HORIZONTAL 1:1000
ESCALA VERTICAL 1:100

RUA PROJETADA 1 - EIXO

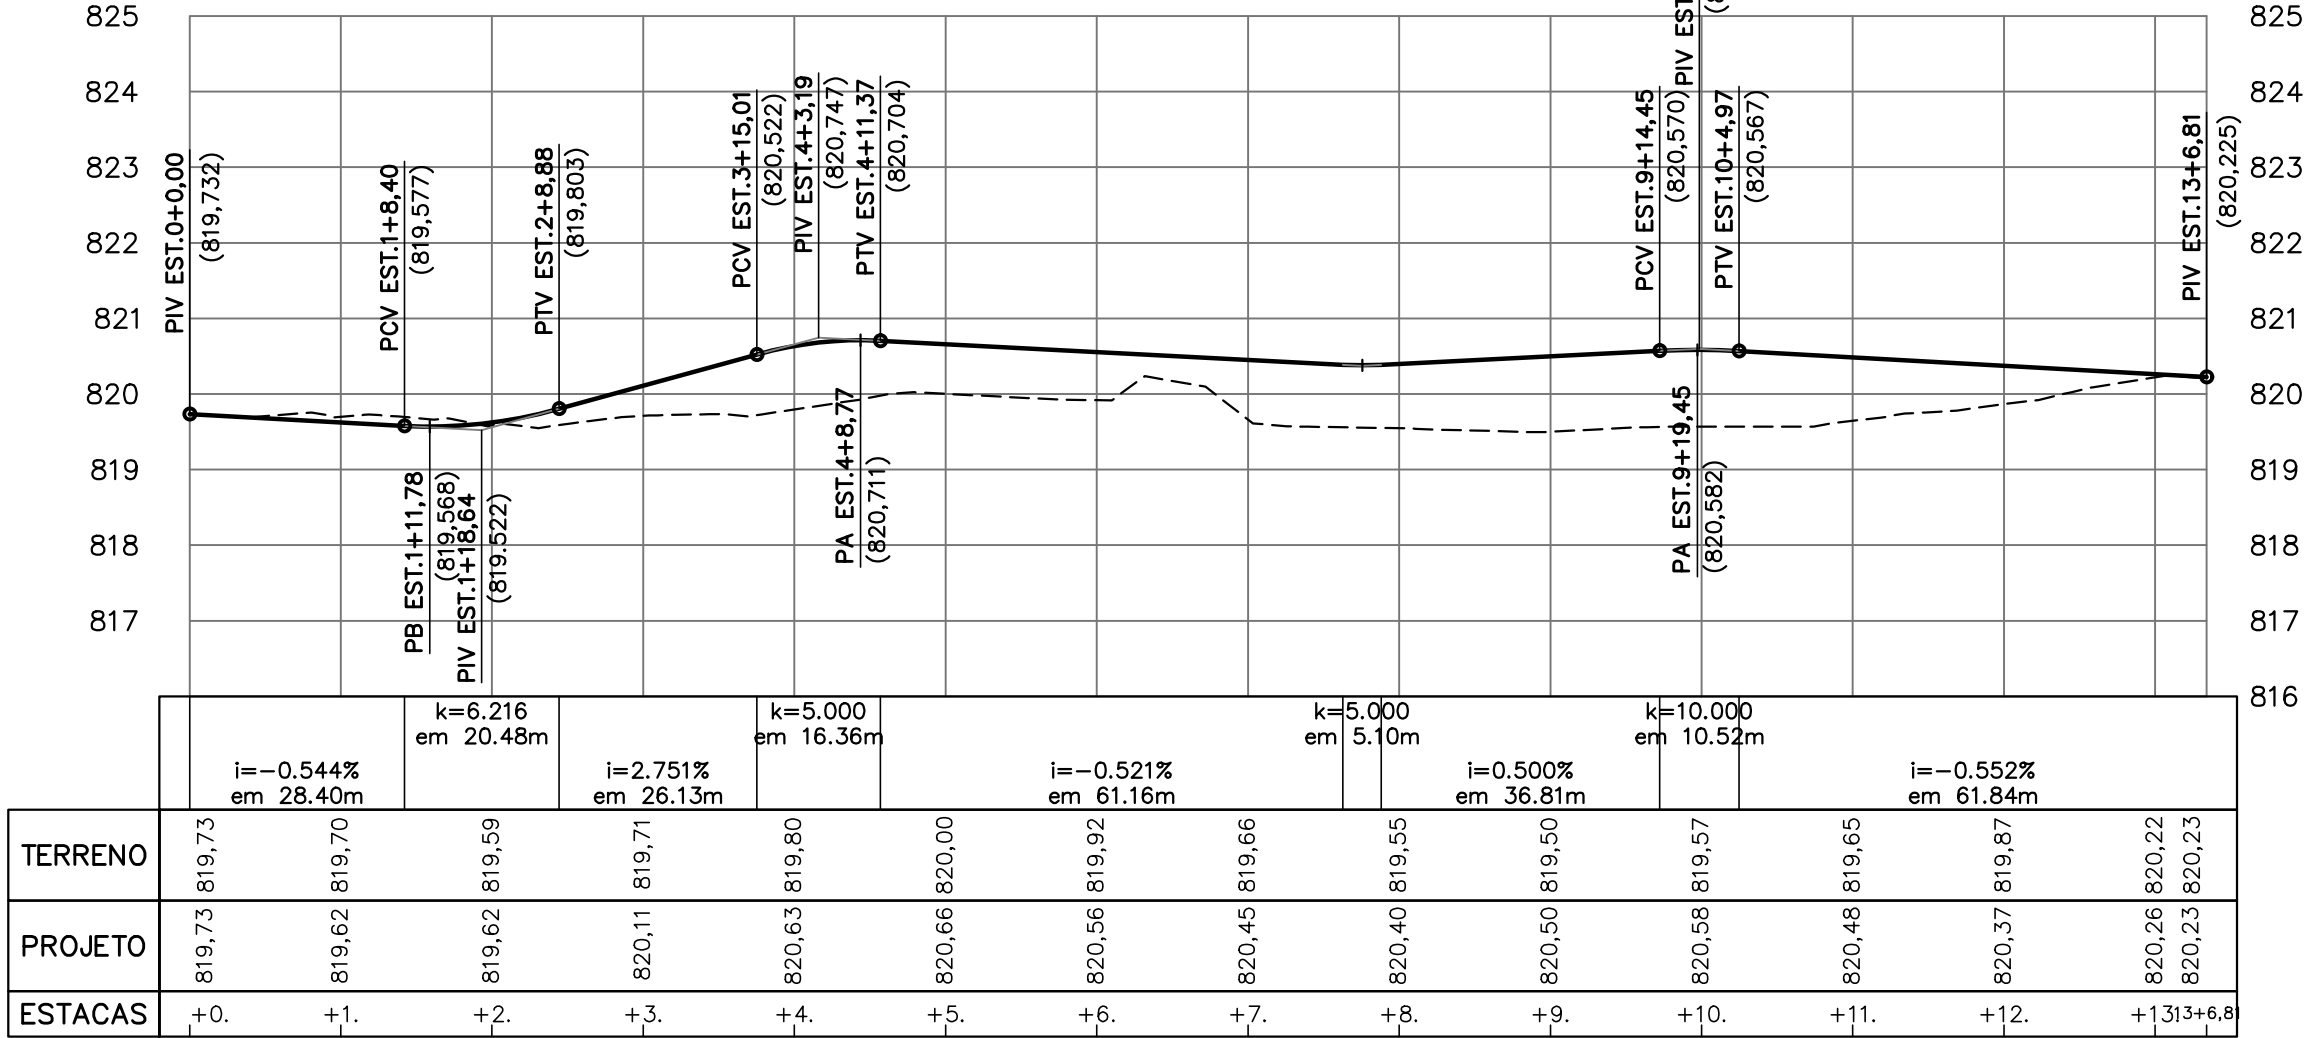

RUA PROJETADA 2 - EIXO

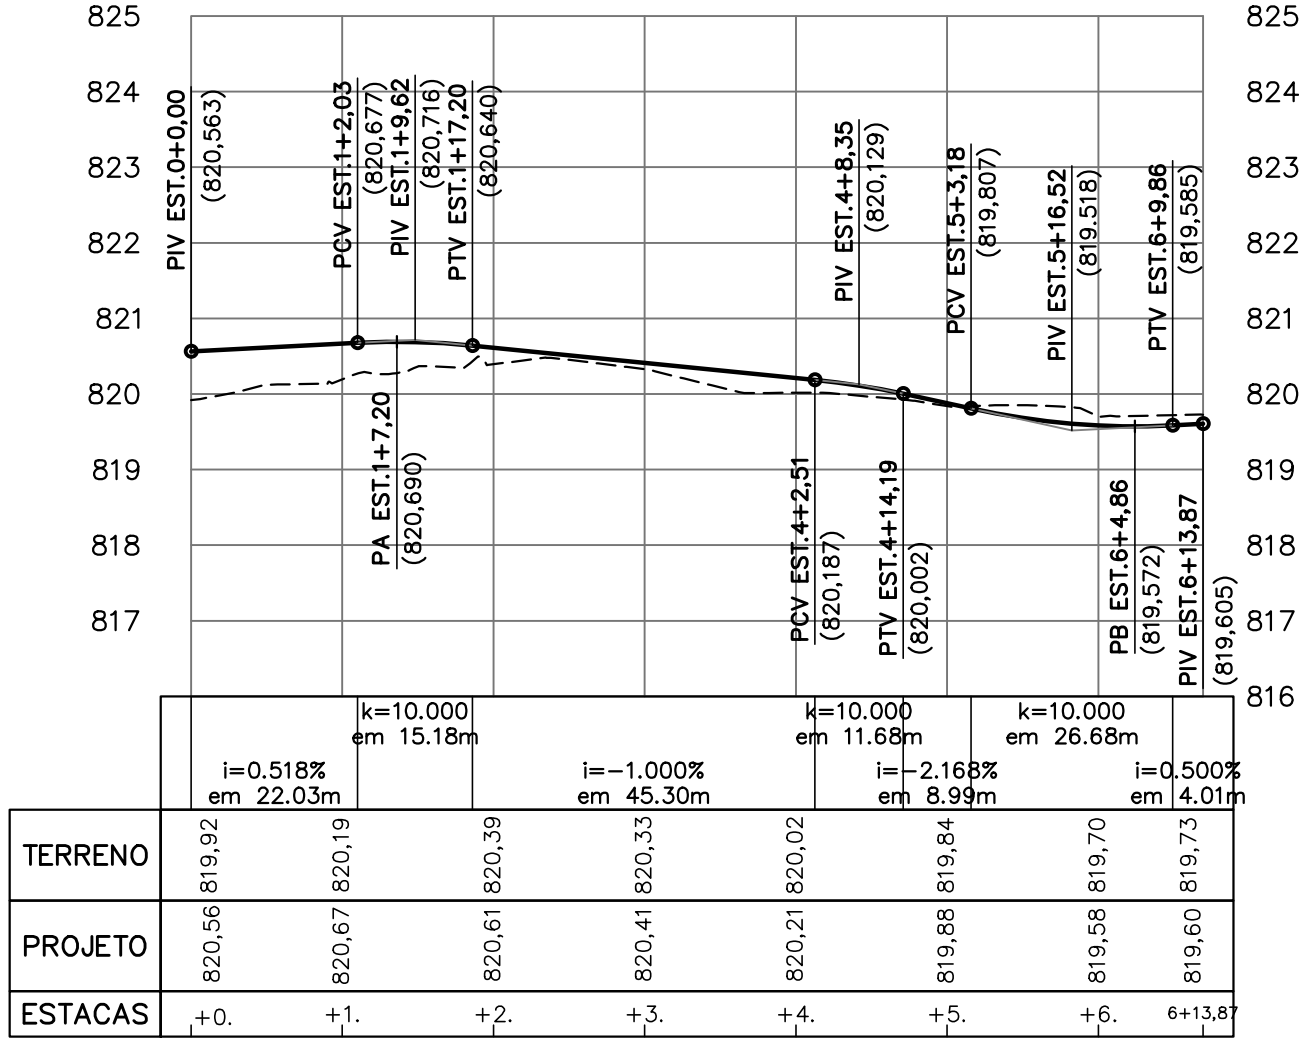

ELEMENTOS GEOMÉTRICOS - RUA PROJETADA 1 - EIXO											
Nº	DEFLEXÃO/ AZIMUTE	TT (m)	R (m)	D/L (m)	AC	TE-PC	ET-PT	PONTO	PI	TE-PC	ET-PT
L1	336° 54' 54,77"	-	-	23,004	-	0+0,000	1+3,004	N E	-	7.538.874,4841 426.719,8242	7.538.895,6465 426.710,8044
C1	-	5.758	70.000	54,934	044° 57' 50,98"	1+3,004	3+17,938	N E	7.538.922,2961 426.699,4457	7.538.895,6465 426.710,8044	7.538.949,1787 426.710,2412
L2	021° 52' 45,75"	-	-	59,722	-	3+17,938	6+17,661	N E	-	7.538.949,1787 426.710,2412	7.539.004,5991 426.732,4969
C2	-	0,127	105,000	10,331	005° 38' 15,36"	6+17,661	7+7,992	N E	7.539.009,3966 426.734,4235	7.539.004,5991 426.732,4969	7.539.013,9816 426.736,8120
L3	027° 31' 01,11"	-	-	90,625	-	7+7,992	11+18,617	N E	-	7.539.013,9816 426.736,8120	7.539.094,3549 426.778,6819
C3	-	0,125	105,000	10,224	005° 34' 43,35"	11+18,617	12+8,841	N E	7.539.098,8919 426.781,0455	7.539.094,3549 426.778,6819	7.539.103,1777 426.783,8389
L4	033° 05' 44,45"	-	-	17,971	-	12+8,841	13+6,811	N E	-	7.539.103,1777 426.783,8389	7.539.118,2328 426.793,6516

ELEMENTOS GEOMÉTRICOS - RUA PROJETADA 2 - EIXO											
Nº	DEFLEXÃO/ AZIMUTE	TT (m)	R (m)	D/L (m)	AC	TE-PC	ET-PT	PONTO	PI	TE-PC	ET-PT
L5	297° 57' 29,94"	-	-	23,914	-	0+0,000	1+3,914	N E	-	7.538.986,8071 426.725,3520	7.538.998,0187 426.704,2291
C4	-	2,636	3,855	7,207	107° 08' 03,71"	1+3,914	1+11,121	N E	7.539.000,4669 426.696,6166	7.538.998,0187 426.704,2291	7.538.995,3379 426.696,6360
C5	-	1,319	196,000	45,353	013° 15' 28,35"	1+11,121	3+16,475	N E	7.538.972,9648 426.694,3584	7.538.995,3379 426.696,6360	7.538.950,2071 426.695,3257
L6	177° 33' 57,88"	-	-	14,732	-	3+16,475	4+11,207	N E	-	7.538.950,2071 426.695,3257	7.538.935,4882 426.695,9513
C6	-	1,678	60,000	28,052	026° 47' 15,06"	4+11,207	5+19,259	N E	7.538.921,2140 426.696,5581	7.538.935,4882 426.695,9513	7.538.908,7451 426.703,5328
L7	150° 46' 42,82"	-	-	14,809	-	5+19,259	6+13,868	N E	-	7.538.908,7451 426.703,5328	7.538.895,9948 426.710,6650

ELEMENTOS GEOMÉTRICOS - INT 1 - RAMO 200											
Nº	DEFLEXÃO/ AZIMUTE	TT (m)	R (m)	D/L (m)	AC	TE-PC	ET-PT	PONTO	PI	TE-PC	ET-PT
C7	-	0,455	79,500	16,972	012° 13' 54,96"	0+0,000	0+16,972	N E	7.538.925.5429 426.693,3714	7.538.934,0538 426.693,0096	7.538.917,3020 426.695,5281
L8	165° 20' 02,93"	-	-	5,408	-	0+16,972	1+2,380	N E	-	7.538.917,3020 426.695,5281	7.538.912,0705 426.696,8972
C8	-	1,076	49,500	20,455	023° 40' 33,45"	1+2,380	2+2,834	N E	7.538.902,0332 426.699,5240	7.538.912,0705 426.696,8972	7.538.893,8956 426.705,9604
C9	-	0,186	20,500	5,499	015° 22' 13,14"	2+2,834	2+8,334	N E	7.538.891,7259 426.707,6765	7.538.893,8956 426.705,9604	7.538.889,1790 426.708,7561
L9	157° 01' 42,61"	-	-	17,887	-	2+8,334	3+6,221	N E	-	7.538.889,1790 426.708,7561	7.538.872,7103 426.715,7370

LEGENDA-PLANTA BAIXA:

- EIXO PROJETADO
- CURVA DE NIVEL MESTRA
- CURVA DE NIVEL INTERMEDIÁRIA
- LIMITE DA VIA EXISTENTE
- RODOVIÁRIA PROJETADA
- BORDO DE PISTA PROJETADO
- RAMO DE GIRO
- CAIÇADA PROJETADA
- VIA NÃO PAVIMENTADA
- CERCA EXISTENTE
- CAIXA DE DRENAGEM EXISTENTE
- POÇO DE VISITA EXISTENTE
- POSTE EXISTENTE
- VEGETAÇÃO EXISTENTE
- EDIFICAÇÕES EXISTENTES
- CURSO D'ÁGUA

LEGENDA PERFIL:

- TERRENO NATURAL
- GREIDE PROJETADO

NOTAS:

- COTAS EM METRO, EXCETO ONDE INDICADO.

REV. 00	10/08/2022	EMISSIONAL	DAC
REVISÃO:	DATA :	DESCRIÇÃO:	RESP.:
PROJETO		GERÊNCIA DE PROJETOS	
		ENG. CIVIL THAIS WYVIANE COMBRA	
Rua Miguel Vianna, nº 81, Sala 12 Bairro Morro Chic CEP: 37500-080 - Itajubá / MG Tel: (35) 3623-5720 www.dacengenharia.com.br		COORDENAÇÃO DE PROJETOS ENG. HID. DENIS DE SOUZA SILVA CREA: MG-127.216/D	
		RESPONSÁVEL TÉCNICO FLÁVIA CRISTINA BARBOSA ENG. CIVIL FLÁVIA C. BARBOSA CREA: MG-187.842/D	
		PROJETO ENG. PEDRO HENRIQUE JUSTINIANO	
		DESENHO BRENNER RICHARD SILVA SOARES	
EMPREENDIMENTO			
CONSTRUÇÃO DO TERMINAL RODOVIÁRIO DE SANTA RITA DO SAPUCAÍ			
ENDEREÇO		DISCIPLINA	
RUA PROJETADA, S/N - BAIRRO FAMÍLIA ANDRADE SANTA RITA DO SAPUCAÍ - MINAS GERAIS		GEOMETRIA	
ASSUNTO		FASE DO PROJETO	
PROJETO GEOMÉTRICO PLANTA BAIXA E PERFIS LONGITUDINAIS TABELAS DE LOCAÇÃO		EXECUTIVO	
DATA INICIAL		FOLHA Nº.	
10/08/2022		ÚNICA	
ESCALA		ARQUIVO	
INDICADA		DAC-PMSRS-TRO-PE-GEO-ROO.DWG	