

PROJETO DE TERRAPLENAGEM - PLANTA BAIXA
ESCALA 1:500


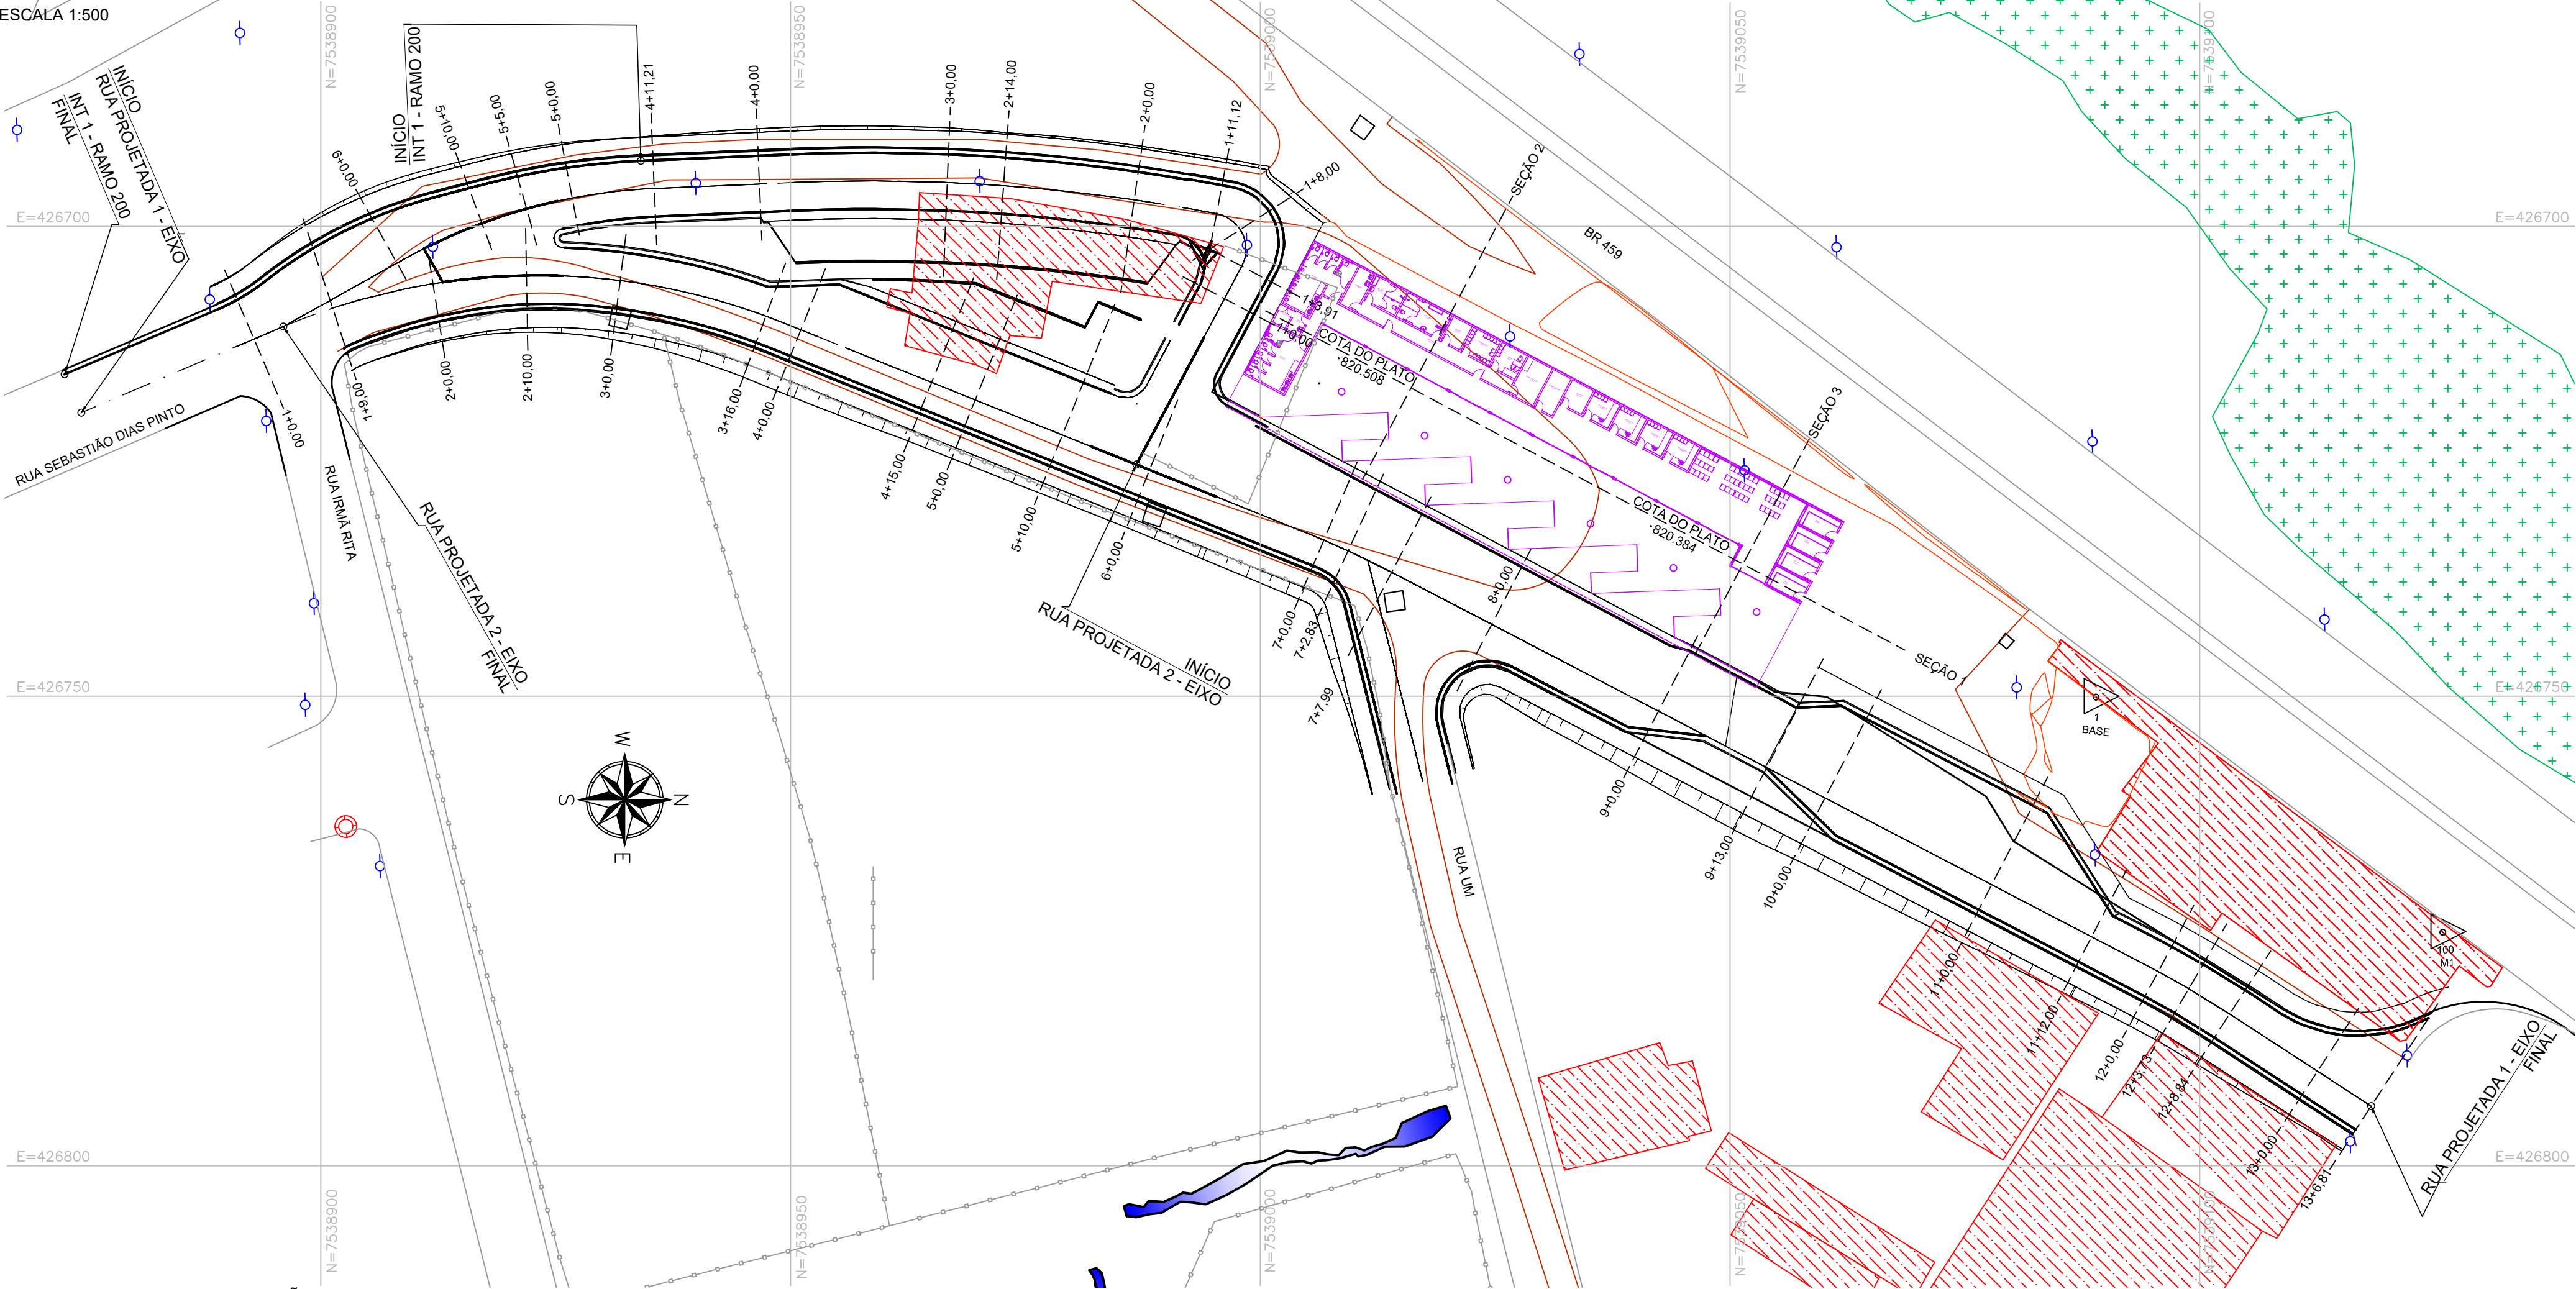



TABELA DE COORDENADAS				
PONTO	DESCRIÇÃO	ELEV.	NORTE	LESTE
01	BASE	821.42	7.539.088,933	426.750,104
02	M1	821.52	7.539.125,864	426.775,153

ÁREA TOTAL DOS TALUDES (m²)	365,88
-----------------------------	--------


DETALHE DOS TALUDES DE ATERRO
SEM ESCALA

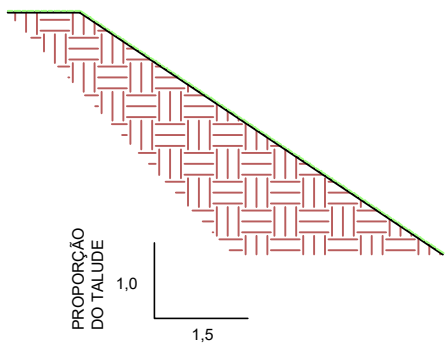

DETALHE DOS TALUDES DE CORTE
SEM ESCALA

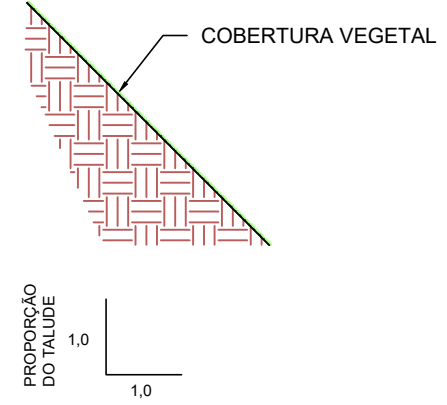

PROJETO DE TERRAPLENAGEM - SEÇÕES TRANSVERSAIS
ESCALA 1:100

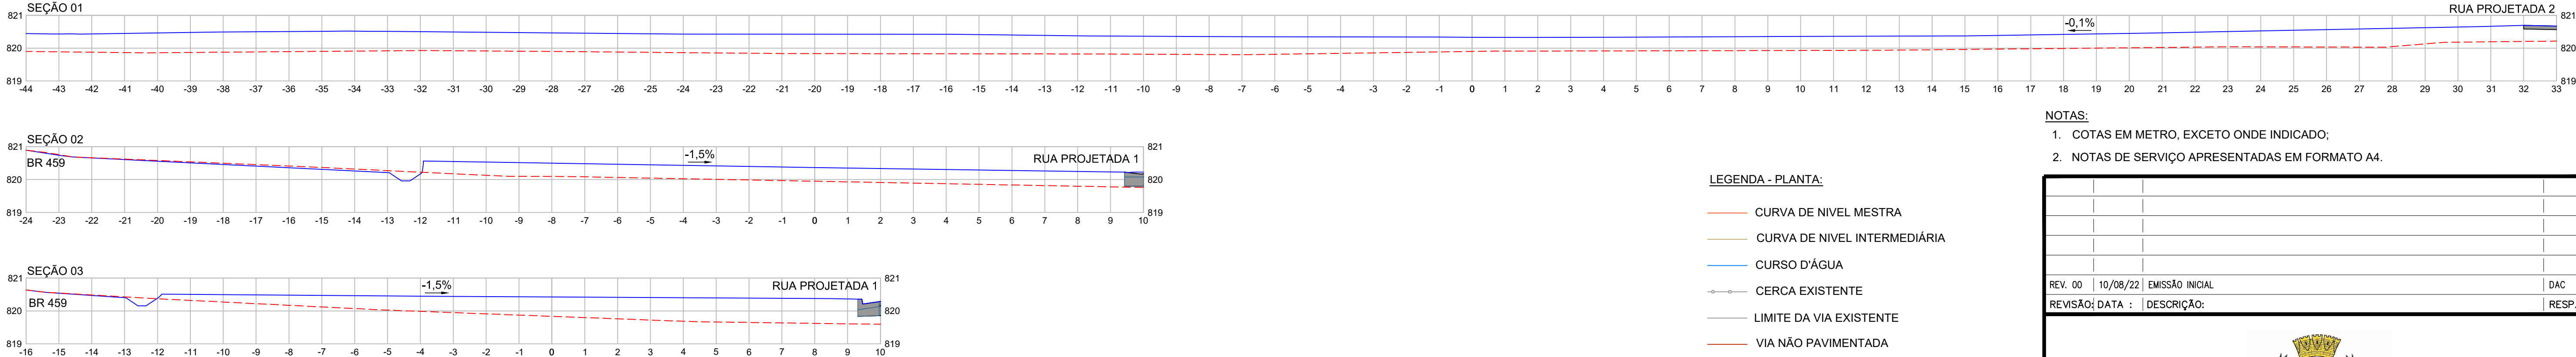

- NOTAS:
- COTAS EM METRO, EXCETO ONDE INDICADO;
 - NOTAS DE SERVIÇO APRESENTADAS EM FORMATO A4.

LEGENDA - PLANTA:

- CURVA DE NIVEL MESTRA
- CURVA DE NIVEL INTERMEDIÁRIA
- CURSO D'ÁGUA
- CERCA EXISTENTE
- LIMITE DA VIA EXISTENTE
- VIA NÃO PAVIMENTADA
- RODOVIÁRIA PROJETADA
- PVE EXISTENTE
- POSTE DE CONCRETO EXISTENTE
- BASE
- CAIXA DE DRENAGEM EXISTENTE
- VEGETAÇÃO EXISTENTE
- EDIFICAÇÕES
- ESTACA
- SEÇÃO
- BORDO DA PISTA
- CRISTA
- SITUAÇÃO DOS TALUDES

LEGENDA - SEÇÃO:

- TERRENO NATURAL
- GREIDE PROJETADO

VOLUME TOTAL DA RUA PROJETADA 1						
Estaca	Área de Corte (m²)	Área de Aterro (m²)	Volum. de Corte (m³)	Volum. de Aterro (m³)	Volum. Corte Acum. (m³)	Volum. Aterro Acum. (m³)
0+17,86	2,53	0,00	0,00	0,00	0,00	0,00
1+0,00	2,58	0,00	5,46	0,00	5,46	0,00
1+9,00	7,99	0,00	48,54	0,01	54,00	0,01
2+0,00	1,68	0,06	54,16	0,28	108,16	0,29
2+10,00	2,54	0,46	21,09	2,39	129,25	2,69
3+0,00	0,99	0,97	18,04	6,65	147,29	9,34
3+16,00	0,00	4,80	8,20	44,51	155,50	53,85
4+0,00	0,00	5,28	0,00	19,90	155,50	73,76
4+15,00	0,26	3,06	1,97	62,55	157,46	136,31
5+0,00	0,47	2,94	1,84	15,00	159,30	151,31
5+10,00	0,57	2,83	5,21	28,85	164,52	180,16
6+0,00	0,00	3,08	2,84	29,53	167,36	209,68
7+0,00	0,00	4,48	0,00	75,45	167,36	285,13
7+2,83	0,00	5,71	0,00	14,15	167,36	299,28
7+7,99	0,00	5,16	0,00	27,49	167,36	326,77
8+0,00	0,00	4,51	0,00	58,07	167,36	384,84

VOLUME TOTAL DA RUA PROJETADA 1						
Estaca	Área de Corte (m²)	Área de Aterro (m²)	Volum. de Corte (m³)	Volum. de Aterro (m³)	Volum. Corte Acum. (m³)	Volum. Aterro Acum. (m³)
9+0,00	0,00	8,15	0,00	126,67	167,36	511,52
9+13,00	0,00	12,95	0,00	137,14	167,36	648,65
10+0,00	0,00	10,16	0,00	80,86	167,36	729,51
11+0,00	1,17	4,96	11,71	151,17	179,07	880,67
11+12,00	0,02	3,45	7,17	50,46	186,25	931,13
12+0,00	0,23	2,14	1,03	22,34	187,28	953,47
12+3,73	0,43	1,64	1,27	6,86	188,55	960,33
12+8,84	1,27	1,09	4,41	6,76	192,95	967,09
13+0,00	4,70	0,18	33,30	7,11	226,25	974,20
13+6,81	11,88	0,04	56,46	0,75	282,71	974,94

VOLUME DO PLATO PROJETADO (CALCULADO PELO METODO TRIDIMENSIONAL)	
CORTE (m³)	38,45
ATERRO (m³)	860,93

VOLUME TOTAL DA RUA PROJETADA 2						
Estaca	Área de Corte (m²)	Área de Aterro (m²)	Volum. de Corte (m³)	Volum. de Aterro (m³)	Volum. Corte Acum. (m³)	Volum. Aterro Acum. (m³)
0+0,00	0,00	1,90	0,00	0,00	0,00	0,00
1+0,00	0,32	0,76	3,17	26,58	3,17	26,58
1+3,91	0,47	0,70	1,53	2,85	4,70	29,44
1+8,00	1,35	0,68	2,79	6,55	7,49	35,98
1+11,12	1,25	0,29	3,83	3,63	11,32	39,61
2+0,00	2,98	0,12	18,68	1,85	30,00	41,46
2+14,00	4,55	0,01	52,16	0,92	82,16	42,38
3+0,00	4,13	0,21	25,72	0,66	107,89	43,05
4+0,00	2,28	0,32	63,57	5,39	171,46	48,43
4+11,21	3,51	0,00	32,43	1,81	203,88	50,24
5+0,00	4,35	0,00	34,71	0,01	238,59	50,26
5+5,00	5,55	0,00	25,24	0,00	263,83	50,26
5+10,00	6,45	0,00	30,90	0,00	294,74	50,26
6+0,00	6,06	0,00	65,59	0,00	360,32	50,26



	GERÊNCIA DE PROJETOS	
	ENG. CIVIL THAIS VIVIANE COMBRA	
	COORDENAÇÃO DE PROJETOS	
	ENG. HID. DENIS DE SOUZA SILVA	CREA: MG-127.216/D
	RESPONSÁVEL TÉCNICO	
	FLÁVIA CRISTINA BARBOSA	CREA: MG-187.842/D
	PROJETO	
	ENG. PEDRO HENRIQUE JUSTINIANO	
	DESENHO	
	BRENNER RICHARD SILVA SOARES	

EMPREENDIMENTO			CONSTRUÇÃO DO TERMINAL RODOVIÁRIO DE SANTA RITA DO SAPUCAÍ	
ENDEREÇO			RUA PROJETADA, S/N – BAIRRO FAMÍLIA ANDRADE SANTA RITA DO SAPUCAÍ – MINAS GERAIS	
ASSUNTO			TERRAPLENAGEM	
PLANTA BAIXA			EXECUTIVO	
TABELA DE VOLUMES, SEÇÕES TRANSVERSAIS			FOLHA Nº.	
DETALHES CONSTRUTIVOS			ÚNICA	
DATA INICIAL	ESCALA	REVISÃO	ARQUIVO	
10/08/2022	INDICADA	R00	DAC-PMSRS-TR0-PE-TRP-R00.DWG	