


PROJETO DE DEMOLIÇÃO - PLANTA BAIXA
ESCALA 1:500




- LEGENDA:
- LIMITES DA VIA
 - CURVA DE NÍVEL MESTRA
 - CURVA DE NÍVEL INTERMEDIÁRIA
 - LIMITE DA EDIFICAÇÕES
 - CERCA EXISTENTE
 - REMOÇÃO/ REALOCAÇÃO DE CERCA
 - REMOÇÃO DE MEIO-FIO
 - DEMOLIÇÃO EDIFICAÇÃO EXISTENTE - FORA DO ESCOPO DO PROJETO
 - EDIFICAÇÕES
 - DEMOLIÇÃO DE PAVIMENTO DE INTERTRAVADO BLOQUETE
 - DEMOLIÇÃO DE PAVIMENTO ASFÁLTICO
 - DEMOLIÇÃO PASSEIO DE CONCRETO
 - REMOÇÃO DA CAMADA VEGETAL TIPO 01
 - REMOÇÃO DA CAMADA VEGETAL TIPO 02
 - DEMOLIÇÃO ESTRUTURA DE CONCRETO
 - POSTE EXISTENTE
 - POSTE À REALOCAR
 - REMOÇÃO DE ÁRVORE


DETALHE 01 - DEMOLIÇÃO PAVIMENTO ASFÁLTICO
LEITO CARROÇÁVEL - SEM ESCALA

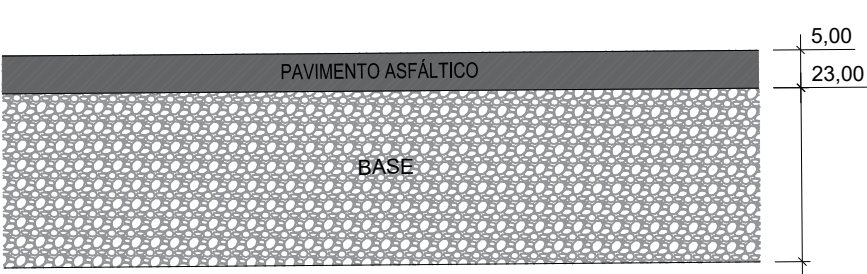


DETALHE 02 - DEMOLIÇÃO PAVIMENTO INTERTRAVADO BLOQUETE
LEITO CARROÇÁVEL - SEM ESCALA

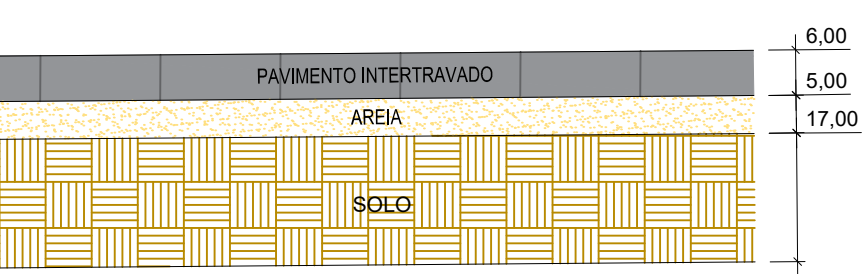


DETALHE 03 - DEMOLIÇÃO PAVIMENTO DE CONCRETO
LEITO CARROÇÁVEL - SEM ESCALA

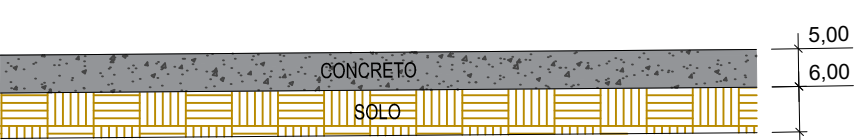

DETALHE 06 - DEMOLIÇÃO CALÇADA E GUIA
LEITO CARROÇÁVEL - SEM ESCALA

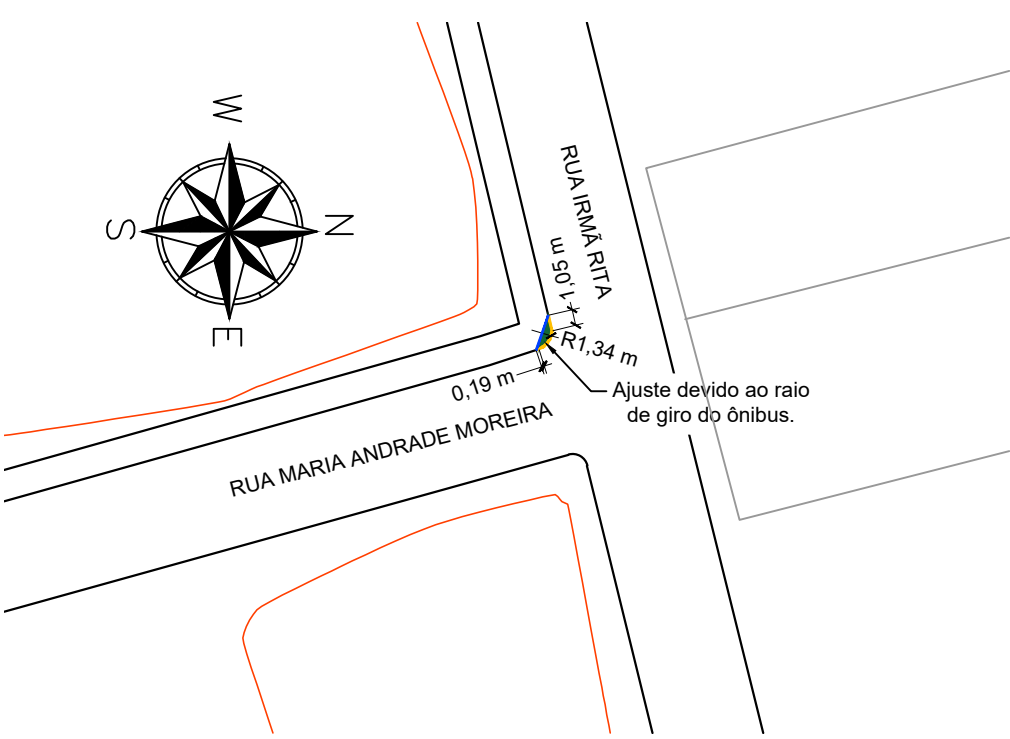

DETALHE 04 - REMOÇÃO DA CAMADA VEGETAL TIPO 01
LEITO CARROÇÁVEL - SEM ESCALA

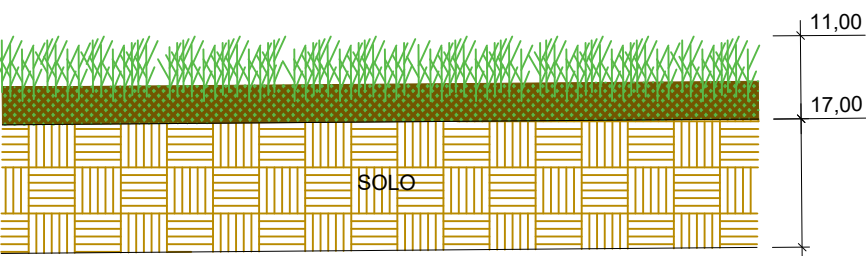

DETALHE 05 - REMOÇÃO DA CAMADA VEGETAL TIPO 02
PASSEIO - SEM ESCALA

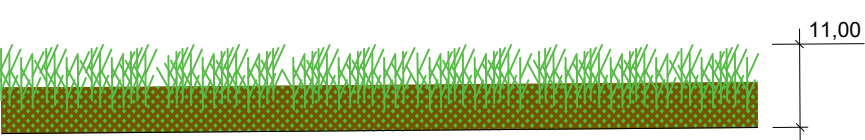


TABELA 1 - SERVIÇOS DE PAVIMENTAÇÃO À IMPLEMENTAR

QUANTITATIVO		
REMOÇÃO/ REALOCAÇÃO DE CERCA	260,00	m
REMOÇÃO DE MEIO-FIO	90,00	m
DEMOLIÇÃO DE PAVIMENTO INTERTRAVADO BLOQUETE	384,70	m²
DEMOLIÇÃO DE PAVIMENTO ASFÁLTICO	156,70	m²
DEMOLIÇÃO DE PASSEIO DE CONCRETO	113,10	m²
REMOÇÃO DA CAMADA VEGETAL TIPO 01	3.724,20	m²
REMOÇÃO DA CAMADA VEGETAL TIPO 02	3.872,20	m²
DEMOLIÇÃO DE ESTRUTURA DE CONCRETO	18,50	m²
REALOCAÇÃO DE POSTES	9,00	unid.
REMOÇÃO DE ÁRVORE	36,00	unid.

- NOTAS:
- COTAS EM METRO, EXCETO ONDE INDICADO;
 - OS DANOS CAUSADOS ÀS INSTALAÇÕES EXISTENTES SERÃO DE INTEIRA RESPONSABILIDADE DOS EXECUTORES DA OBRA, INDEPENDENTE DA INTERFERÊNCIA CONSTAR OU NÃO EM PLANTA;
 - A RELOCAÇÃO DOS POSTES NÃO FAZ PARTE DO ESCOPO DESTA OBRA, SENDO DE RESPONSABILIDADE DA PREFEITURA MUNICIPAL.

REV. 00 10/08/2022 EMISSÃO INICIAL DAC			
REVISÃO: DATA : DESCRIÇÃO: RESP.:			
Rua Miguel Vianna, nº 81, Sala 12 Bairro Morro Chic CEP: 37500-080 - Itajubá / MG Tel: (35) 3623-5720 www.dacengenharia.com.br			
GERÊNCIA DE PROJETOS ENG. CIVIL THAIS VIVIANE COMBRA			
COORDENAÇÃO DE PROJETOS ENG.º HÍD. DENIS DE SOUZA SILVA CREA: MG-127.216/D			
RESPONSÁVEL TÉCNICO FLÁVIA CRISTINA BARBOSA ENG.º CIVIL FLÁVIA C. BARBOSA CREA: MG-187.842/D			
PROJETO ENG.º CIVIL FELIPE GUIMARÃES ALEXANDRE			
DESENHO ENG.º CIVIL FELIPE GUIMARÃES ALEXANDRE			
EMPREENDIMENTO CONSTRUÇÃO DO TERMINAL RODOVIÁRIO DE SANTA RITA DO SAPUCAÍ			
ENDEREÇO RUA PROJETADA, S/N – BAIRRO FAMÍLIA ANDRADE SANTA RITA DO SAPUCAÍ – MINAS GERAIS			
ASSUNTO PROJETO DE DEMOLIÇÃO PLANTA BAIXA, QUANTITATIVOS E DETALHES			
DISCIPLINA DEMOLIÇÃO			
FASE DO PROJETO EXECUTIVO			
FOLHA Nº. 01/01			
DATA INICIAL 10/08/2022	ESCALA INDICADA	REVISÃO R00	ARQUIVO DAC-PMSRS-TRO-PE-DEM-R00.DWG