



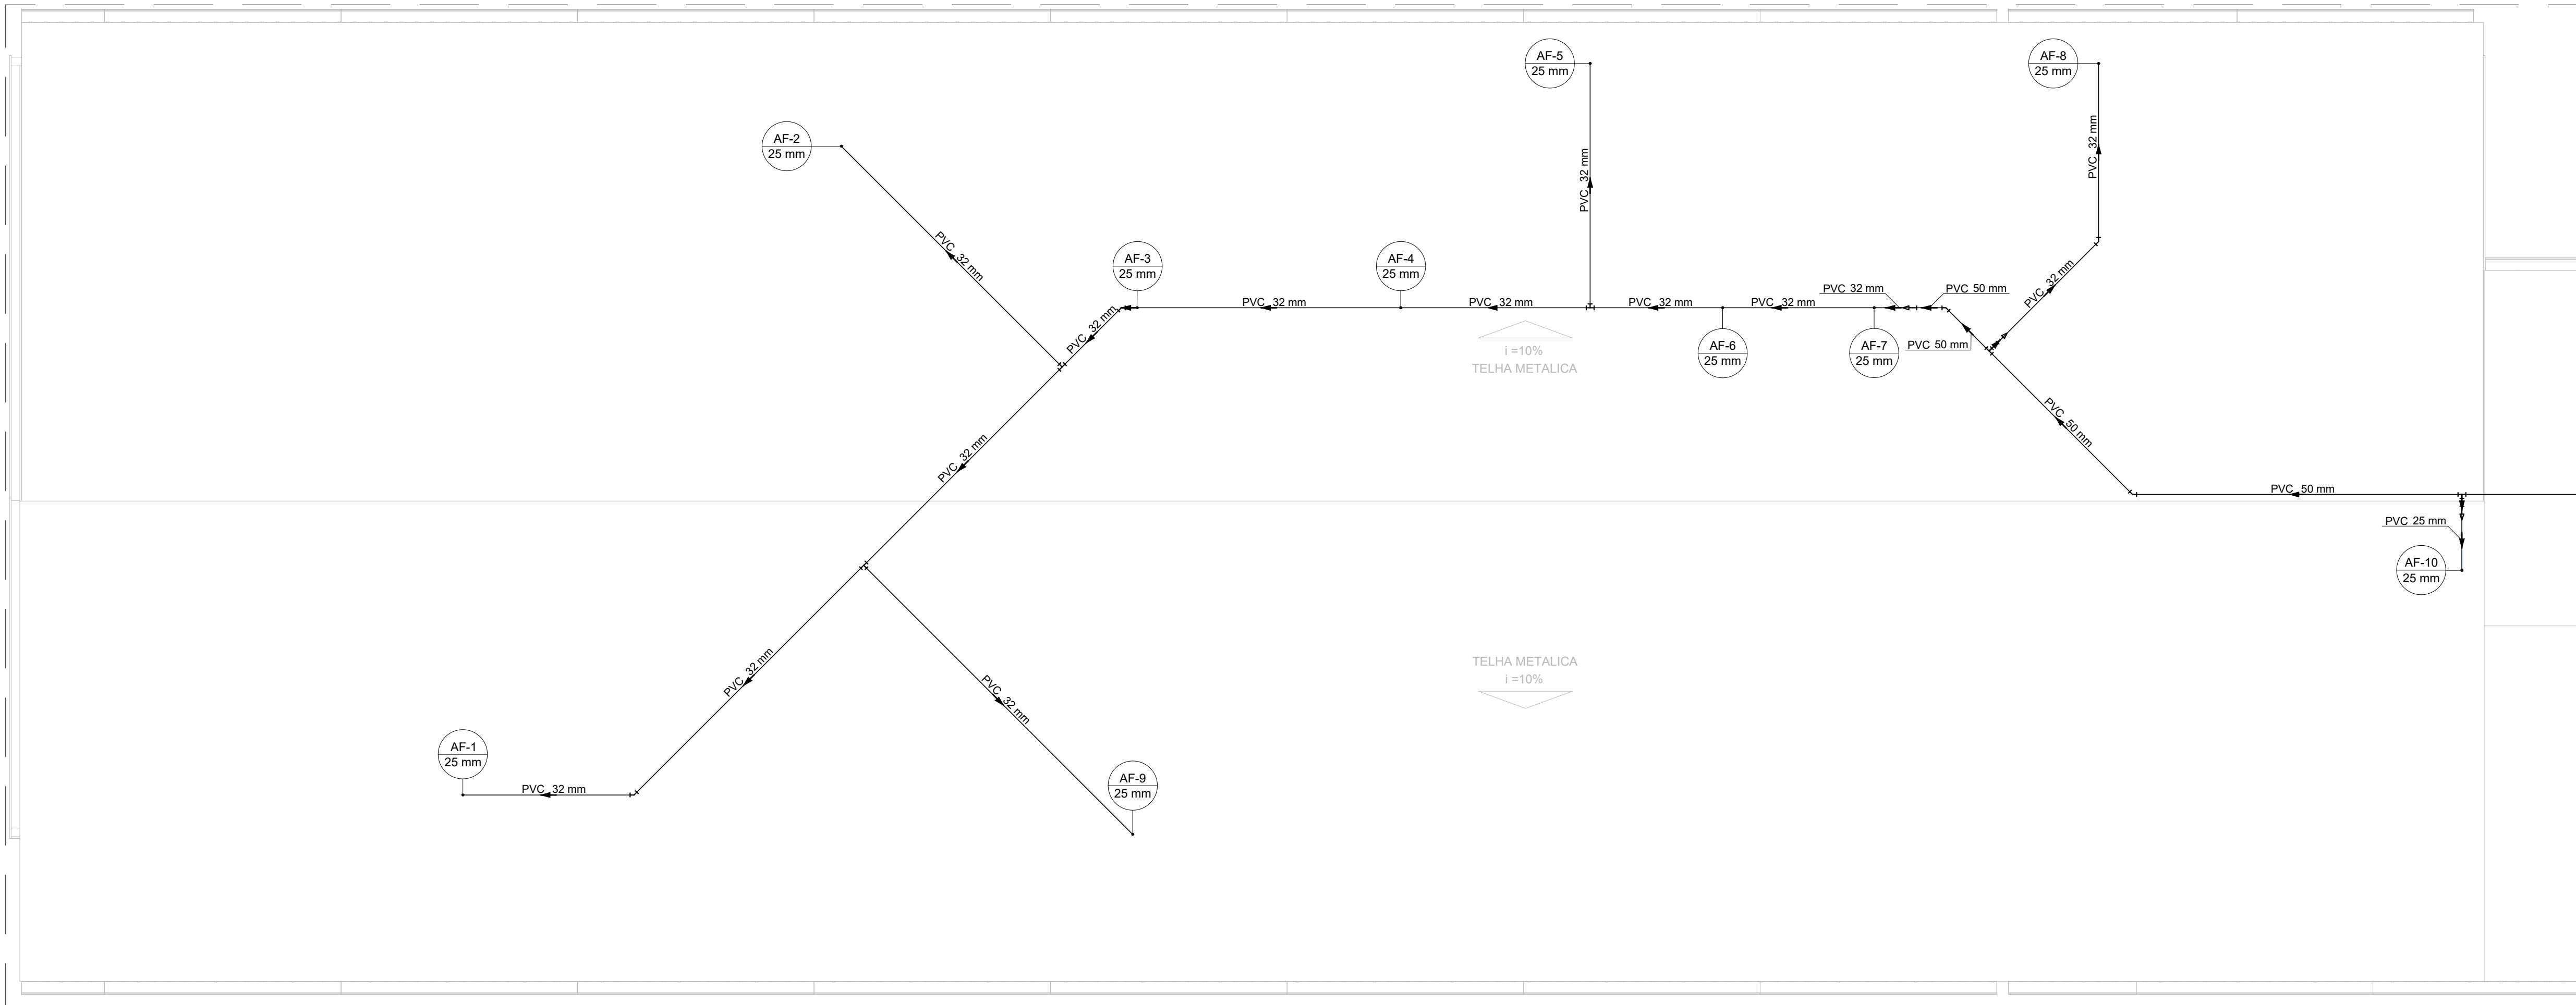


PLANTA BAIXA - COBERTURA - PARTE 1
ESCALA 1:50



PLANTA BAIXA - COBERTURA - PARTE 2
ESCALA 1:50

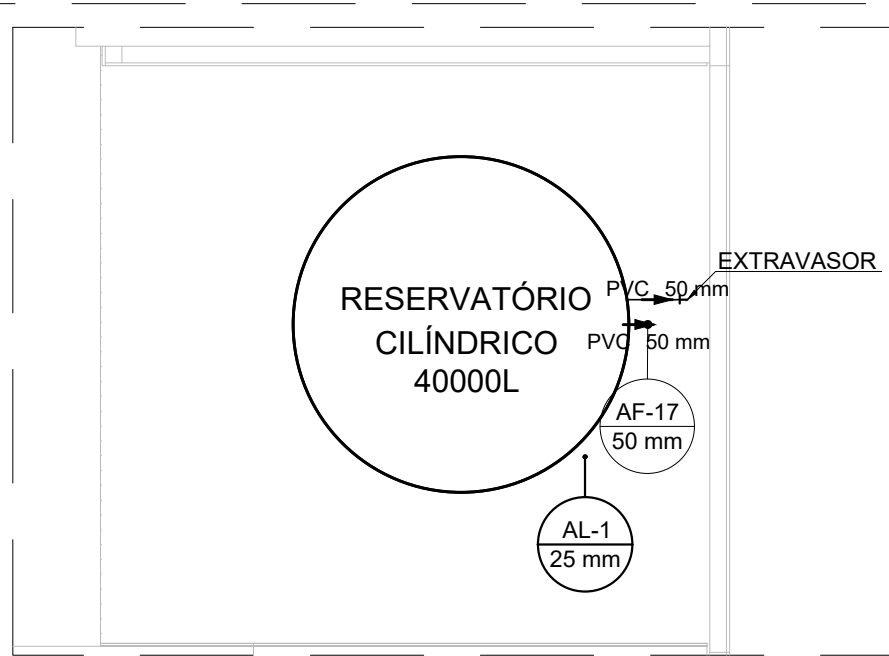

PLANTA BAIXA - COBERTURA - PARTE 3
ESCALA 1:50

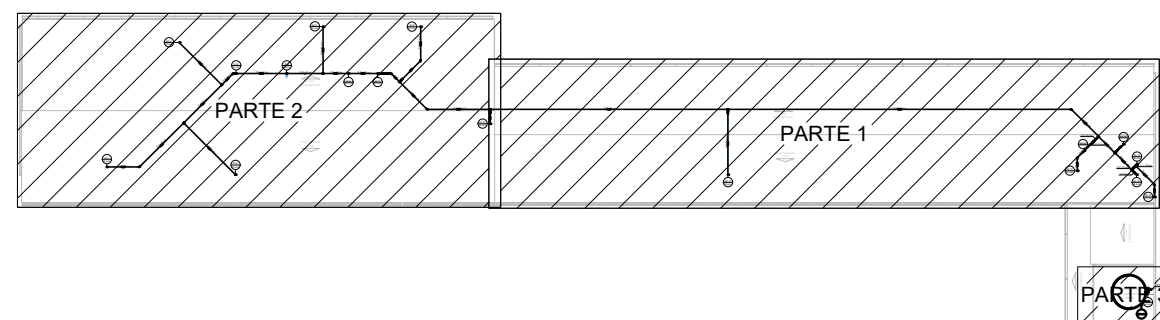

PLANTA DE REFERÊNCIA
SEM ESCALA

LEGENDA DE CONDUTOS - COBERTURA	
Água fria	
Alimentação	

Lista de materiais - Cobertura	
PVC rígido soldável	
Bucha de redução sold. longa	
50 mm - 25 mm	5 pç
50 mm - 32 mm	2 pç
Joelho 45 soldável	
25 mm	2 pç
32 mm	3 pç
50 mm	3 pç
Joelho 90° soldável	
25 mm	6 pç
50 mm	2 pç
Joelho de redução 90 soldável	
32 mm - 25 mm	5 pç
Tubos	
25 mm	23.94 m
32 mm	36.18 m
50 mm	57.02 m
Tê 90 soldável	
25 mm	2 pç
32 mm	3 pç
50 mm	6 pç
Tê de redução 90 soldável	
32 mm - 25 mm	4 pç
Reservatório cilíndrico	
Tanque	
10000 L	1 pç

NOTAS:

- TODOS OS TUBOS E CONEXÕES DA REDE DE ÁGUA FRIA SERÃO EM PVC RÍGIDO SOLDÁVEL CLASSE 15;
- PARA FAZER A TRANSIÇÃO ENTRE AS TUBULAÇÕES PLÁSTICAS E AS PEÇAS METÁLICAS DEVE SER UTILIZADO CONEXÕES COM BUCHA DE LATÃO;
- AS TUBULAÇÕES DE ÁGUA FRIA DEVERÃO SER INSTALADAS COM LIGEIRA DECLIVIDADE, PARA SE EVITAR A INDESEJÁVEL PRESENÇA DE AR APRISIONADO NA REDE;
- AS TUBULAÇÕES EMBUTIDAS EM ALVENARIA SERÃO FIXADAS PELO ENCHIMENTO DO VAZIO RESTANTE NOS RASGOS COM ARGAMASSA DE CIMENTO E AREIA. DEVERÁ SER ELIMINADO QUALQUER AGENTE QUE MANTENHA OU PROVOQUE TENSÕES NOS TUBOS E CONEXÕES;
- EM CASO DE ENCONTRO DA TUBULAÇÃO COM ELEMENTOS ESTRUTURAIS DEVERÁ SER REALIZADO DESVIO, NÃO INTERFERINDO NA ESTRUTURA EXISTENTE.
- O PONTO DE CONEXÃO DA ÁGUA FRIA NO RESERVATÓRIO DEVERÁ SER FEITO A 3,15 m DA BASE DO RESERVATÓRIO, GARANTINDO ASSIM QUE FIQUEM ARMAZENADOS 12000 LITROS PARA RESERVA DE INCÊNDIO.

	</
--	--	----