


PROJETO DE PREVENÇÃO E COMBATE A INCÊNDIO - REFORMA E AMPLIAÇÃO DA E.M. DR. JOSÉ RIBEIRO DE CARVALHO
ESCALA INDICADA




PLANTA BAIXA - BLOCO 01

Escala: 1:100

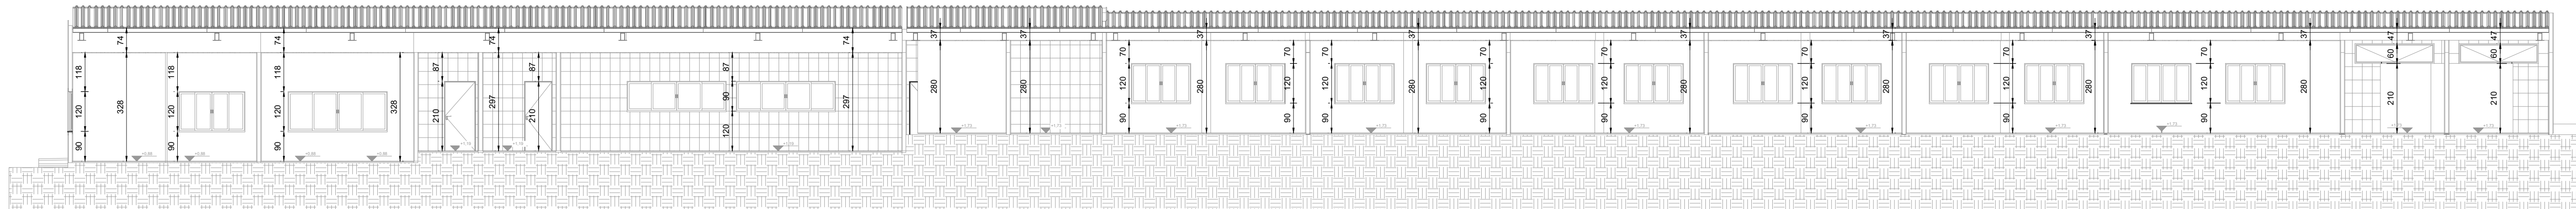


CORTE AA - BLOCO 01

Escala: 1:100

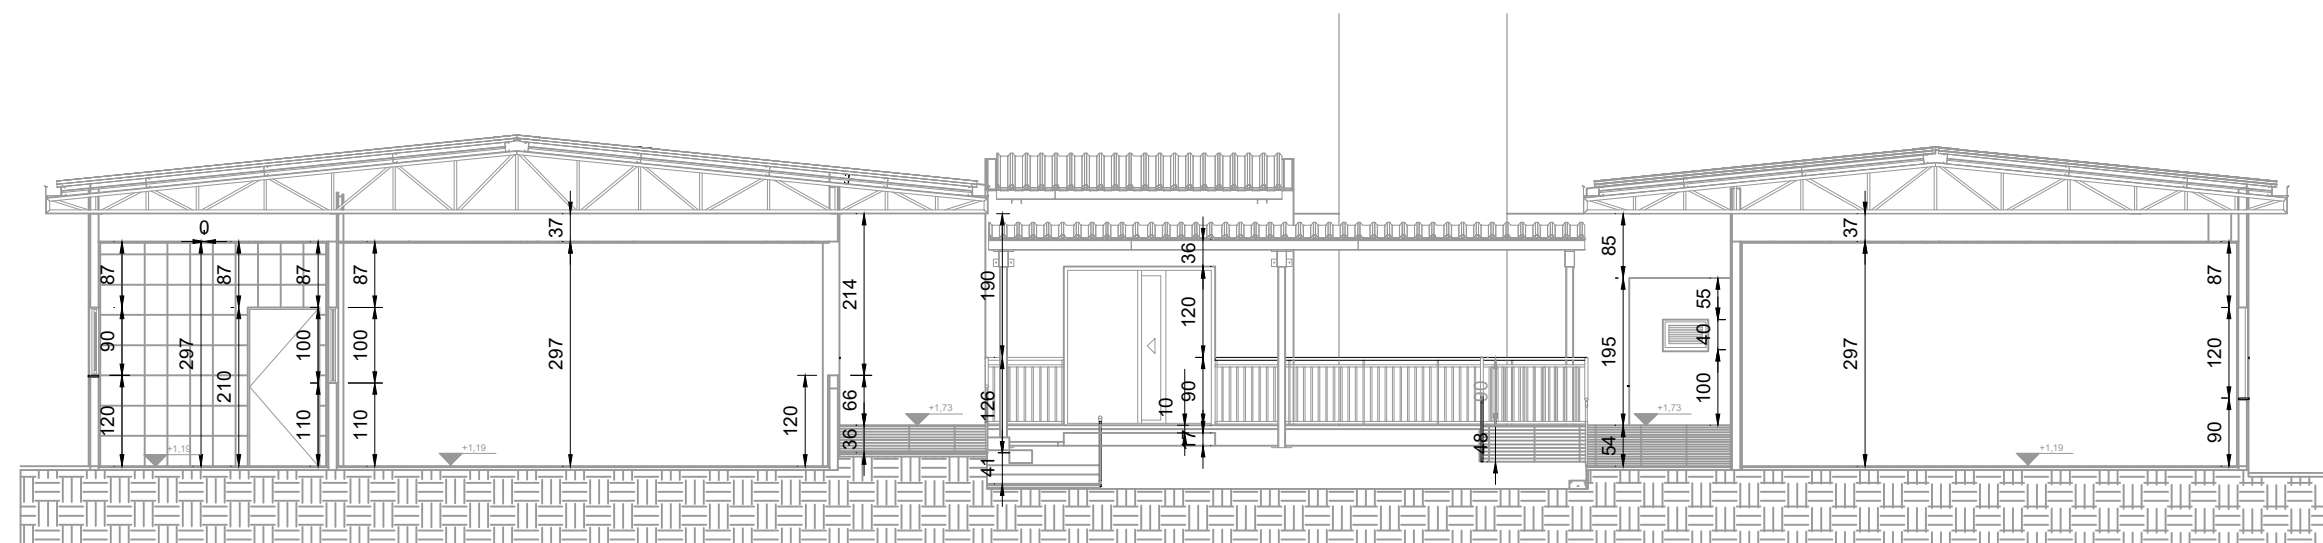

CORTE BB - BLOCO 01

Escala: 1:100

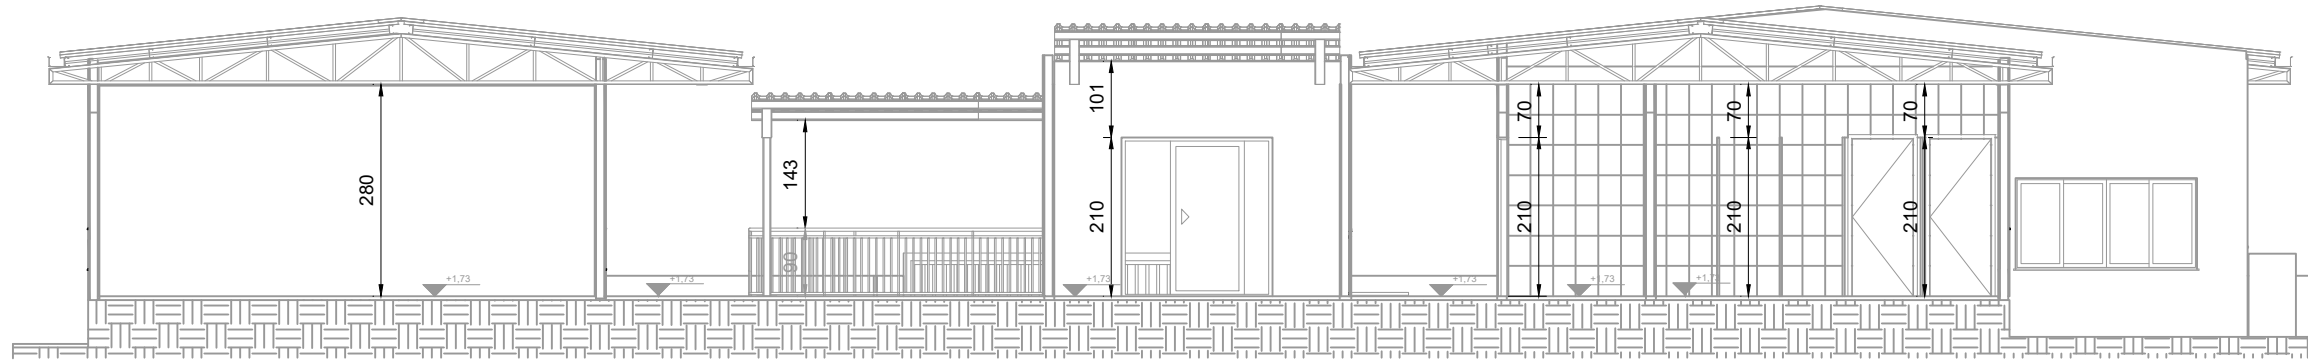

CORTE CC - BLOCO 01

Escala: 1:100

ANEXO K - MEDIDAS DE SEGURANÇA			
INFORMATIVO - MEDIDAS DE SEGURANÇA			
EXTINTORES	03 UNIDADES- CARGA DE P.O ABC 2A:20B C CONFORME IT-16		
ILUMINAÇÃO DE EMERGÊNCIA	17 UNIDADES CONFORME IT-12		
ALARME E DETECÇÃO	00 UNIDADES CONFORME IT-14		
HIDRANTES	00 UNIDADES CONFORME IT-17		
SINALIZAÇÃO DE EMERGÊNCIA	22 UNIDADES CONFORME IT-15		
BRIGADA DE INCÊNDIO	CONFORME IT-15		
CLASSIFICAÇÃO			
GRUPO	OCCUPAÇÃO	DIVISÃO	EXEMPLOS
E	EDUCACIONAL E CULTURA FÍSICA	E-1	ESCOLA
E	EDUCACIONAL E CULTURA FÍSICA	E-3	QUADRRA
CARGA DE INCÊNDIO - IT 09			
OCCUPAÇÃO/USO	DESCRIÇÃO	DIVISÃO	CARGA DE INCÊNDIO EM MUH*
EDUCACIONAL E CULTURA FÍSICA	ENSINO FUNDAMENTAL	E - 1	300
EDUCACIONAL E CULTURA FÍSICA	ENSINO DE ESPORTES	E - 3	300
CLASSIFICAÇÃO DAS EDIFICAÇÕES E ÁREAS DE RISCO QUANTO A CARGA DE INCÊNDIO			
RISCO			
BAIXA		300	
BAIXA		300	
CONTROLE DE MATERIAIS DE ACABAMENTO E REVESTIMENTO			
PISO	ACABAMENTO	NÃO SE APLICA	
	REVESTIMENTO	NÃO SE APLICA	
PAREDE	ACABAMENTO	NÃO SE APLICA	
	REVESTIMENTO	NÃO SE APLICA	
TETO E FORRO	ACABAMENTO	NÃO SE APLICA	
	REVESTIMENTO	NÃO SE APLICA	

DIMENSIONAMENTO DAS SÁDAS DE EMERGÊNCIA	
BLOCO 01	CÁLCULO DAS SÁDAS PARA ACESSOS, DESÇARGAS E PORTAS
Área = 987 m ²	
P = 270120 - 120 = 268920	
$P = 268920 \div 100 = 2689,20$	
BLOCO 02	CÁLCULO DAS SÁDAS PARA ACESSOS, DESÇARGAS E PORTAS
Área = 324,87 m ²	
P = 324870 - 120 = 324750	
$P = 324750 \div 100 = 3247,50$	
BLOCO 03	CÁLCULO DAS SÁDAS PARA ACESSOS, DESÇARGAS E PORTAS
Área = 1920 m ²	
P = 192000 - 120 = 191880	
$P = 191880 \div 100 = 1918,80$	
QUADRA	CÁLCULO DAS SÁDAS PARA ACESSOS, DESÇARGAS E PORTAS
Área = 330 m ²	
P = 330000 - 120 = 329880	
$P = 329880 \div 100 = 3298,80$	

QUADRO DE ÁREAS	
ÁREA TERRENO	10.315,09 m²
ÁREA À DEMOLIR	12,80 m²
ÁREA À REFORMAR	574,06 m²
ÁREA TOTAL	581,26 m²

NOTAS

- MEDIDAS E NÍVEIS EM METROS;
- VERIFICAR DETALHES PARA INSTALAÇÃO DOS ELEMENTOS DE SEGURANÇA;
- ALTERAÇÕES NESTE PROJETO SOMENTE COM AUTORIZAÇÃO EXPRESSA DA EMPRESA PROJETISTA

REFERÊNCIAS

- PLANILHA DE QUANTITATIVOS;
- MEMORIAL DESCRITIVO E ESPECIFICAÇÕES TÉCNICAS

REV. 00	08/08/22	EMISSÃO INICIAL		DAC
REVISÃO:	DATA :	DESCRIÇÃO:		RESP.:



 DAC engenharia Rua Miguel Varma, nº 81, Sala 12 Bairro Morro, Criciúma / SC CEP: 37500-000 – Itajaíba / MG Tel.: (55) 3633-5720 www.dacengenharia.com.br	GERENÇÃO DE PROJETOS PEDRO HENRIQUE JUSTINIANO ENS^o. CIVIL	
	COORDENAÇÃO DE PROJETOS ALOISIO CAETANO FERREIRA CREA: MG-97.132/13	
	RESPONSÁVEL TÉCNICO ENSP^o. CIVIL FLÁVIA C. BARBOSA CREA: MG-187.842/13	
	PROJETO ENSP^o. CIVIL SARA GONÇALVES VILAS BOAS DOS SANTOS	
	DESENHO ENSP^o. CIVIL SARA GONÇALVES VILAS BOAS DOS SANTOS	

EMPENDIMENTO				
REFORMA E AMPLIAÇÃO DA E.M. DR. JOSÉ RIBEIRO DE CARVALHO				
ENERGIA			DISCIPLINA	
RUA DAS HORTÊNCIAS – B. CONJ. H. R.DAS MARGARIDAS			INCÊNDIO	
SANTA RITA DO SAPUCAÍ – MINAS GERAIS			FASE DO PROJETO	
ASSUNTO			EXECUTIVO	
FASE II – PLANTA BAIXA – BLOCO 01			FOLHA Nº	
CORTES E FACHADA			01/02	
TABELAS				
DATA INICIAL	REVISÃO	ARQUIVO		
08/08/2022	INDICADA	ROO	DAC-PMRSO-JRC-FSII-PE-INC-ROO.DWG	