

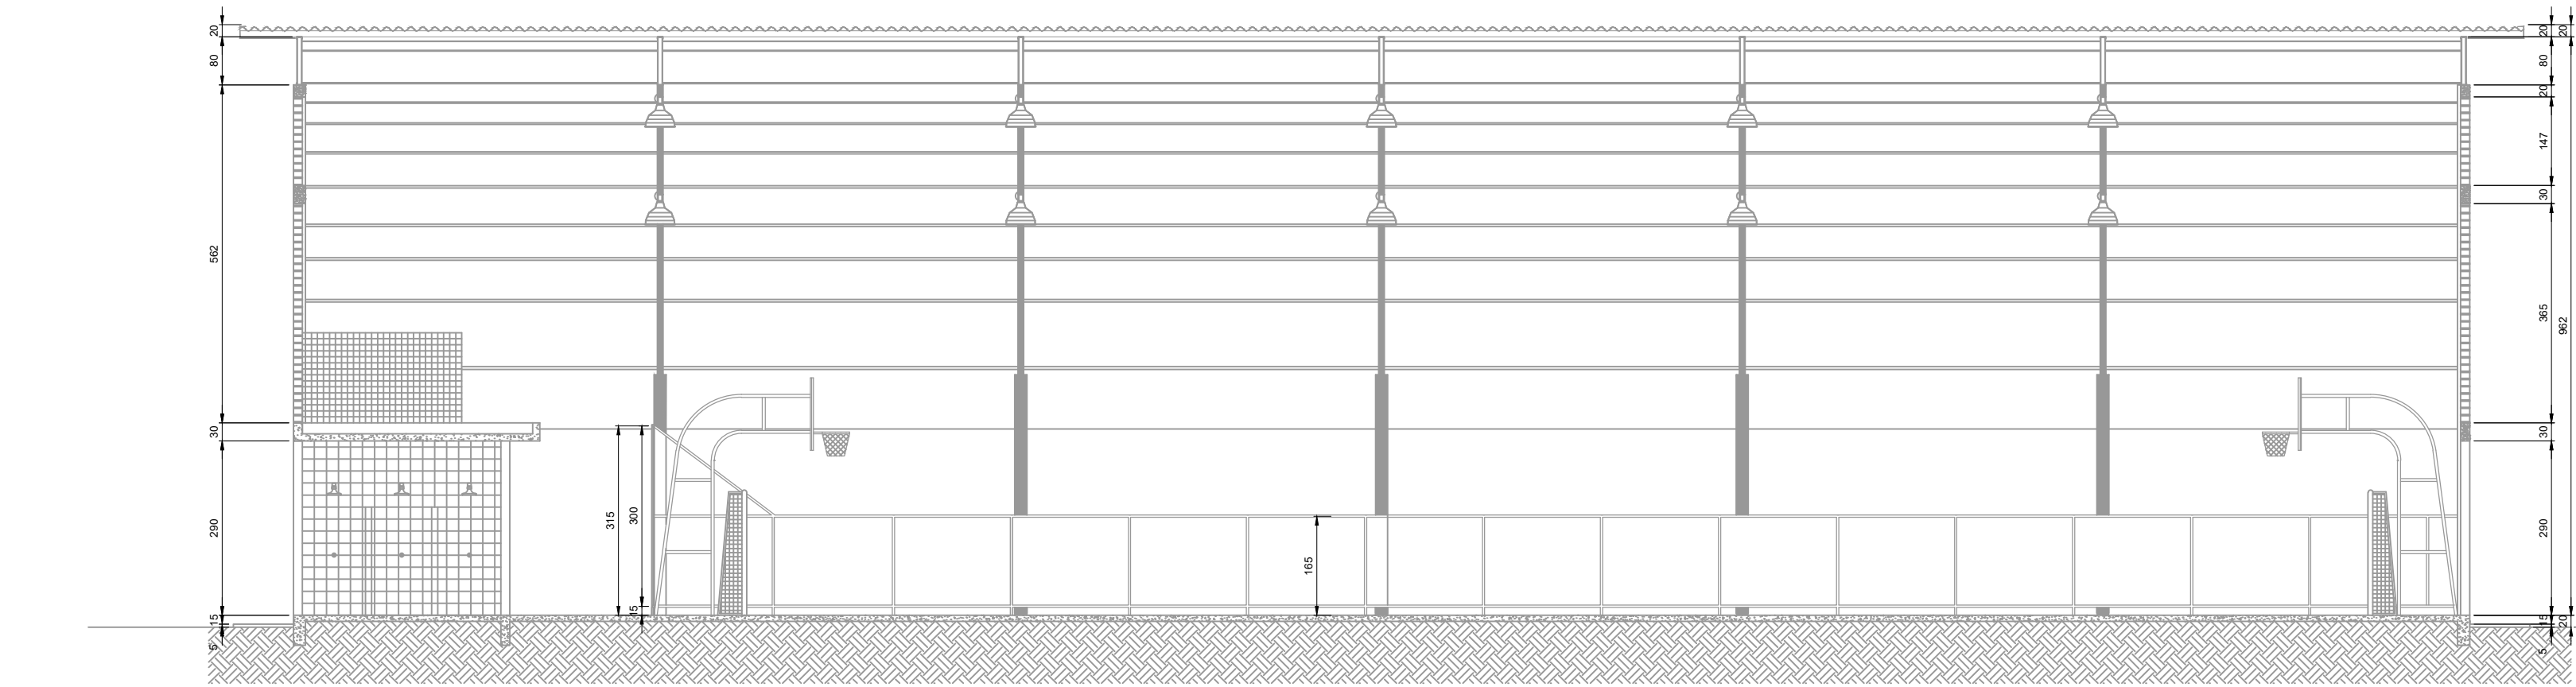


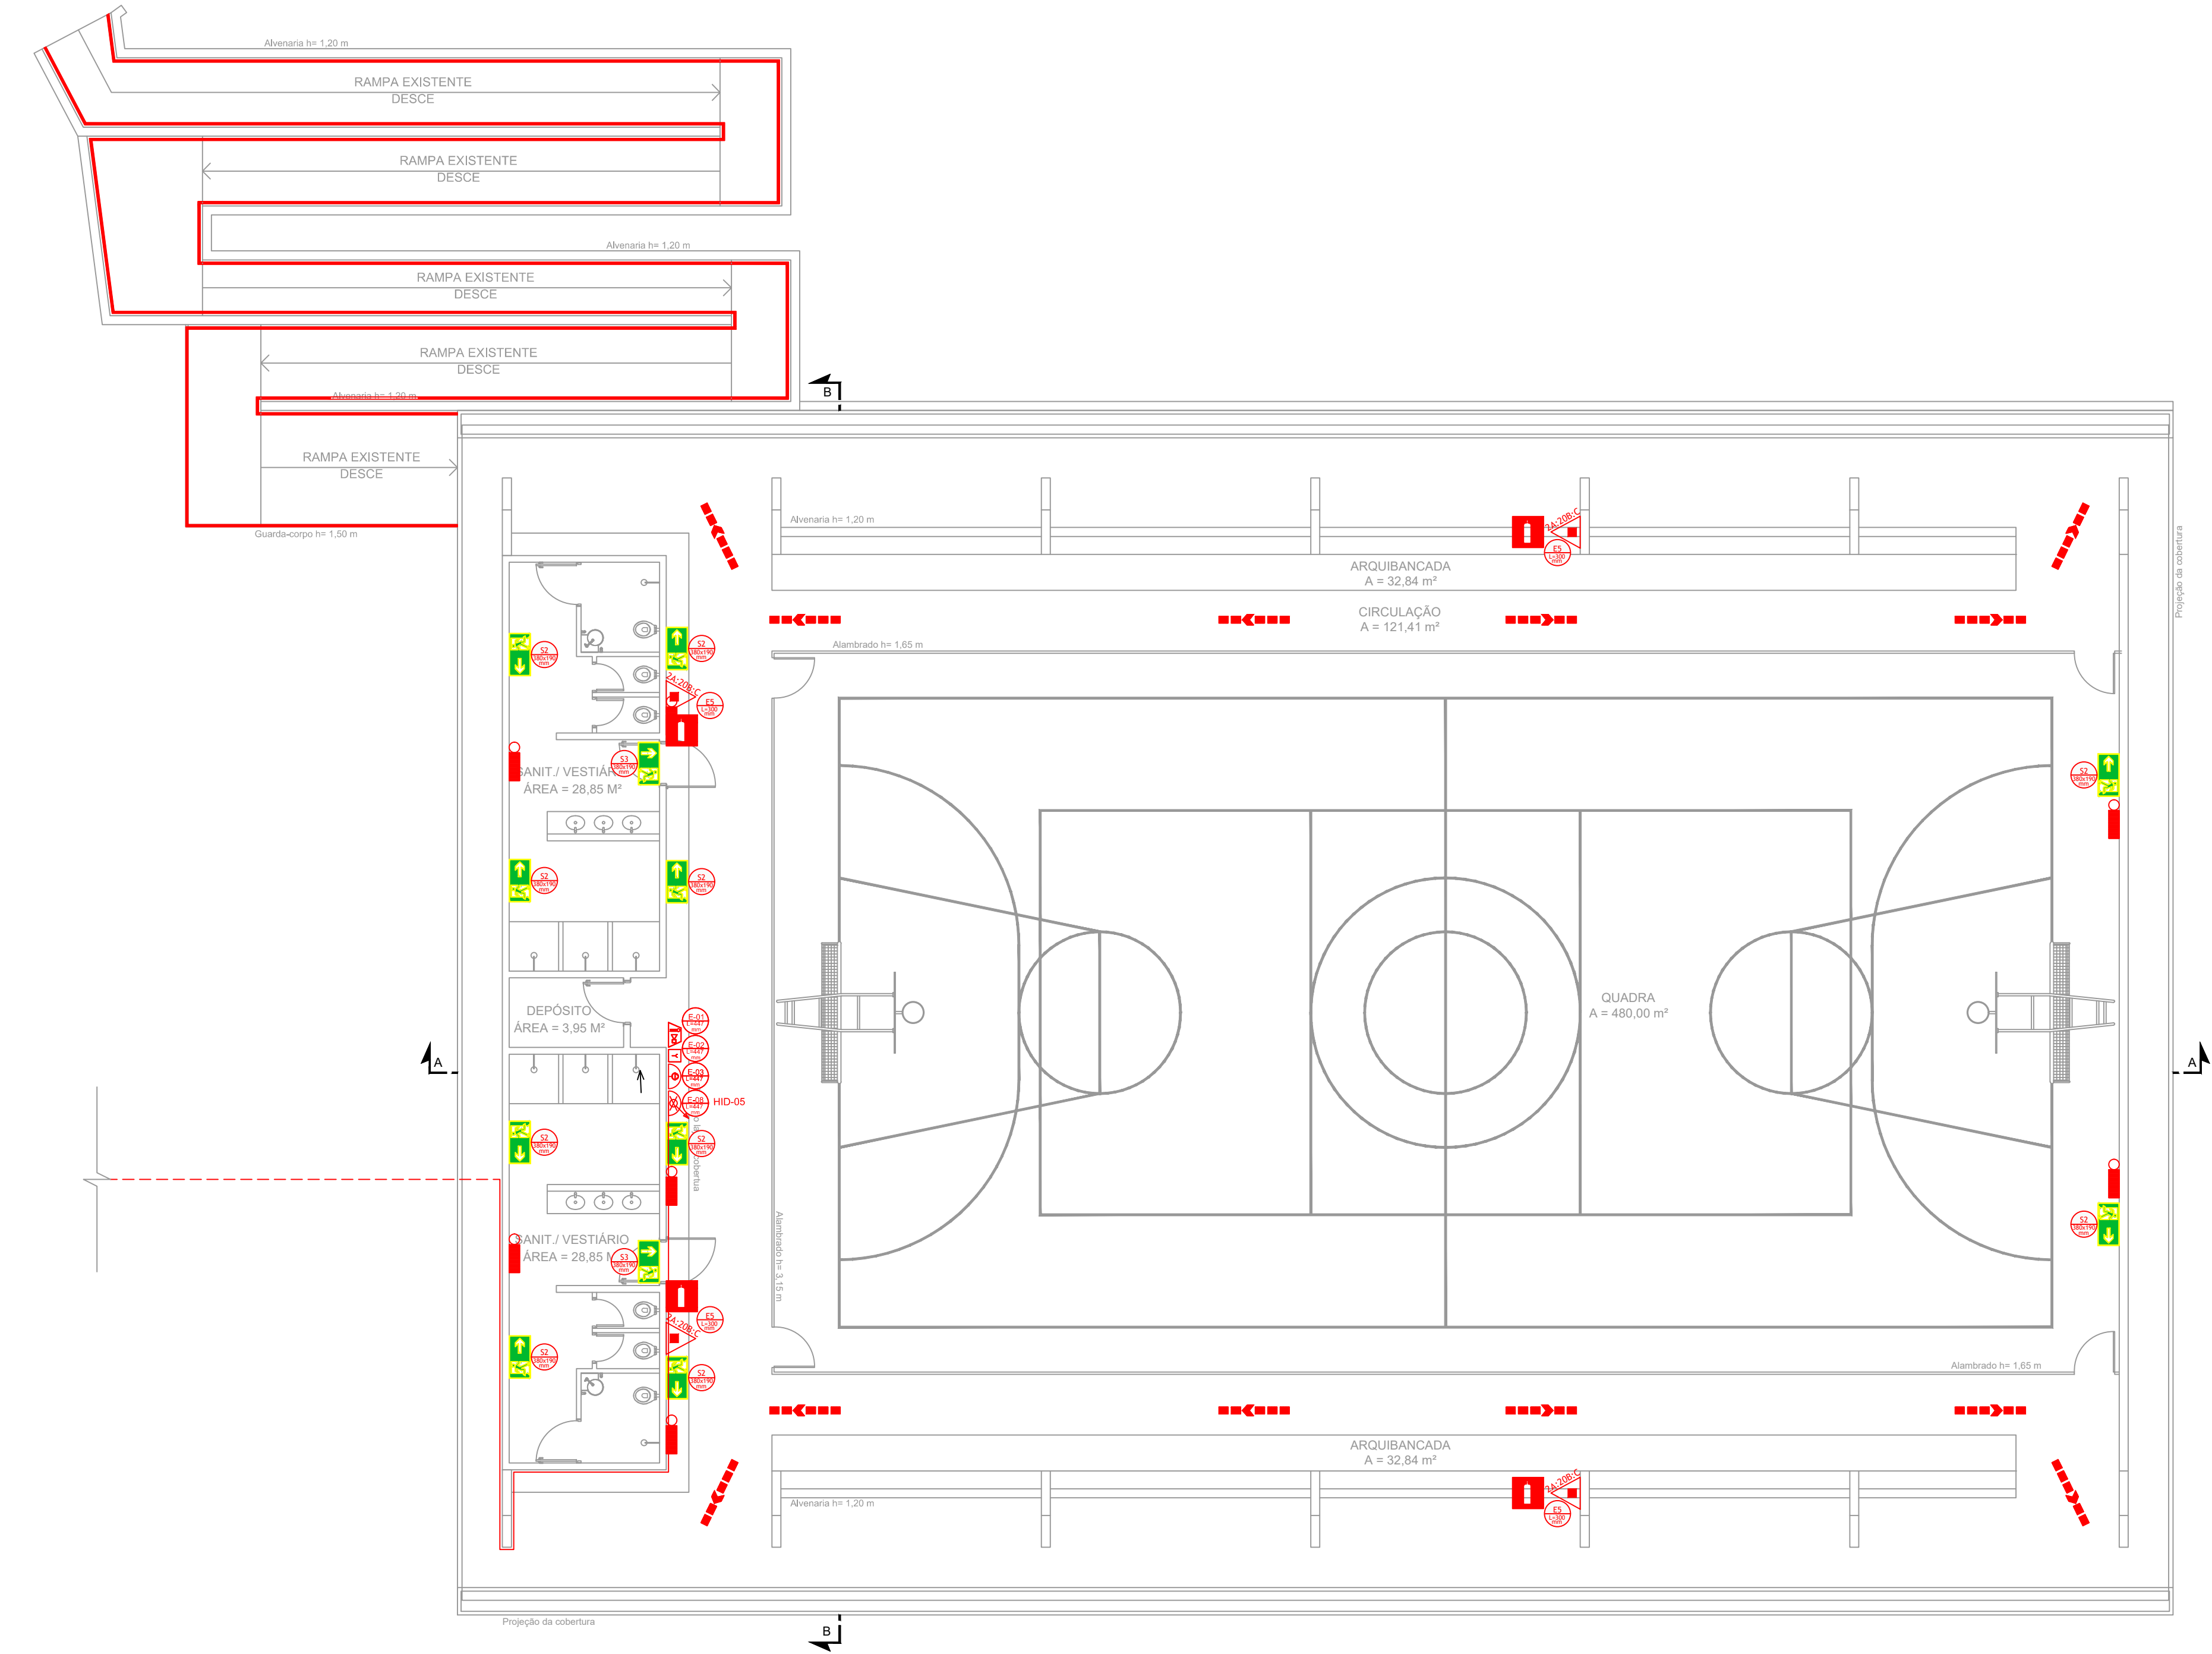


CORTE AA - QUADRA

Escala: 1:100

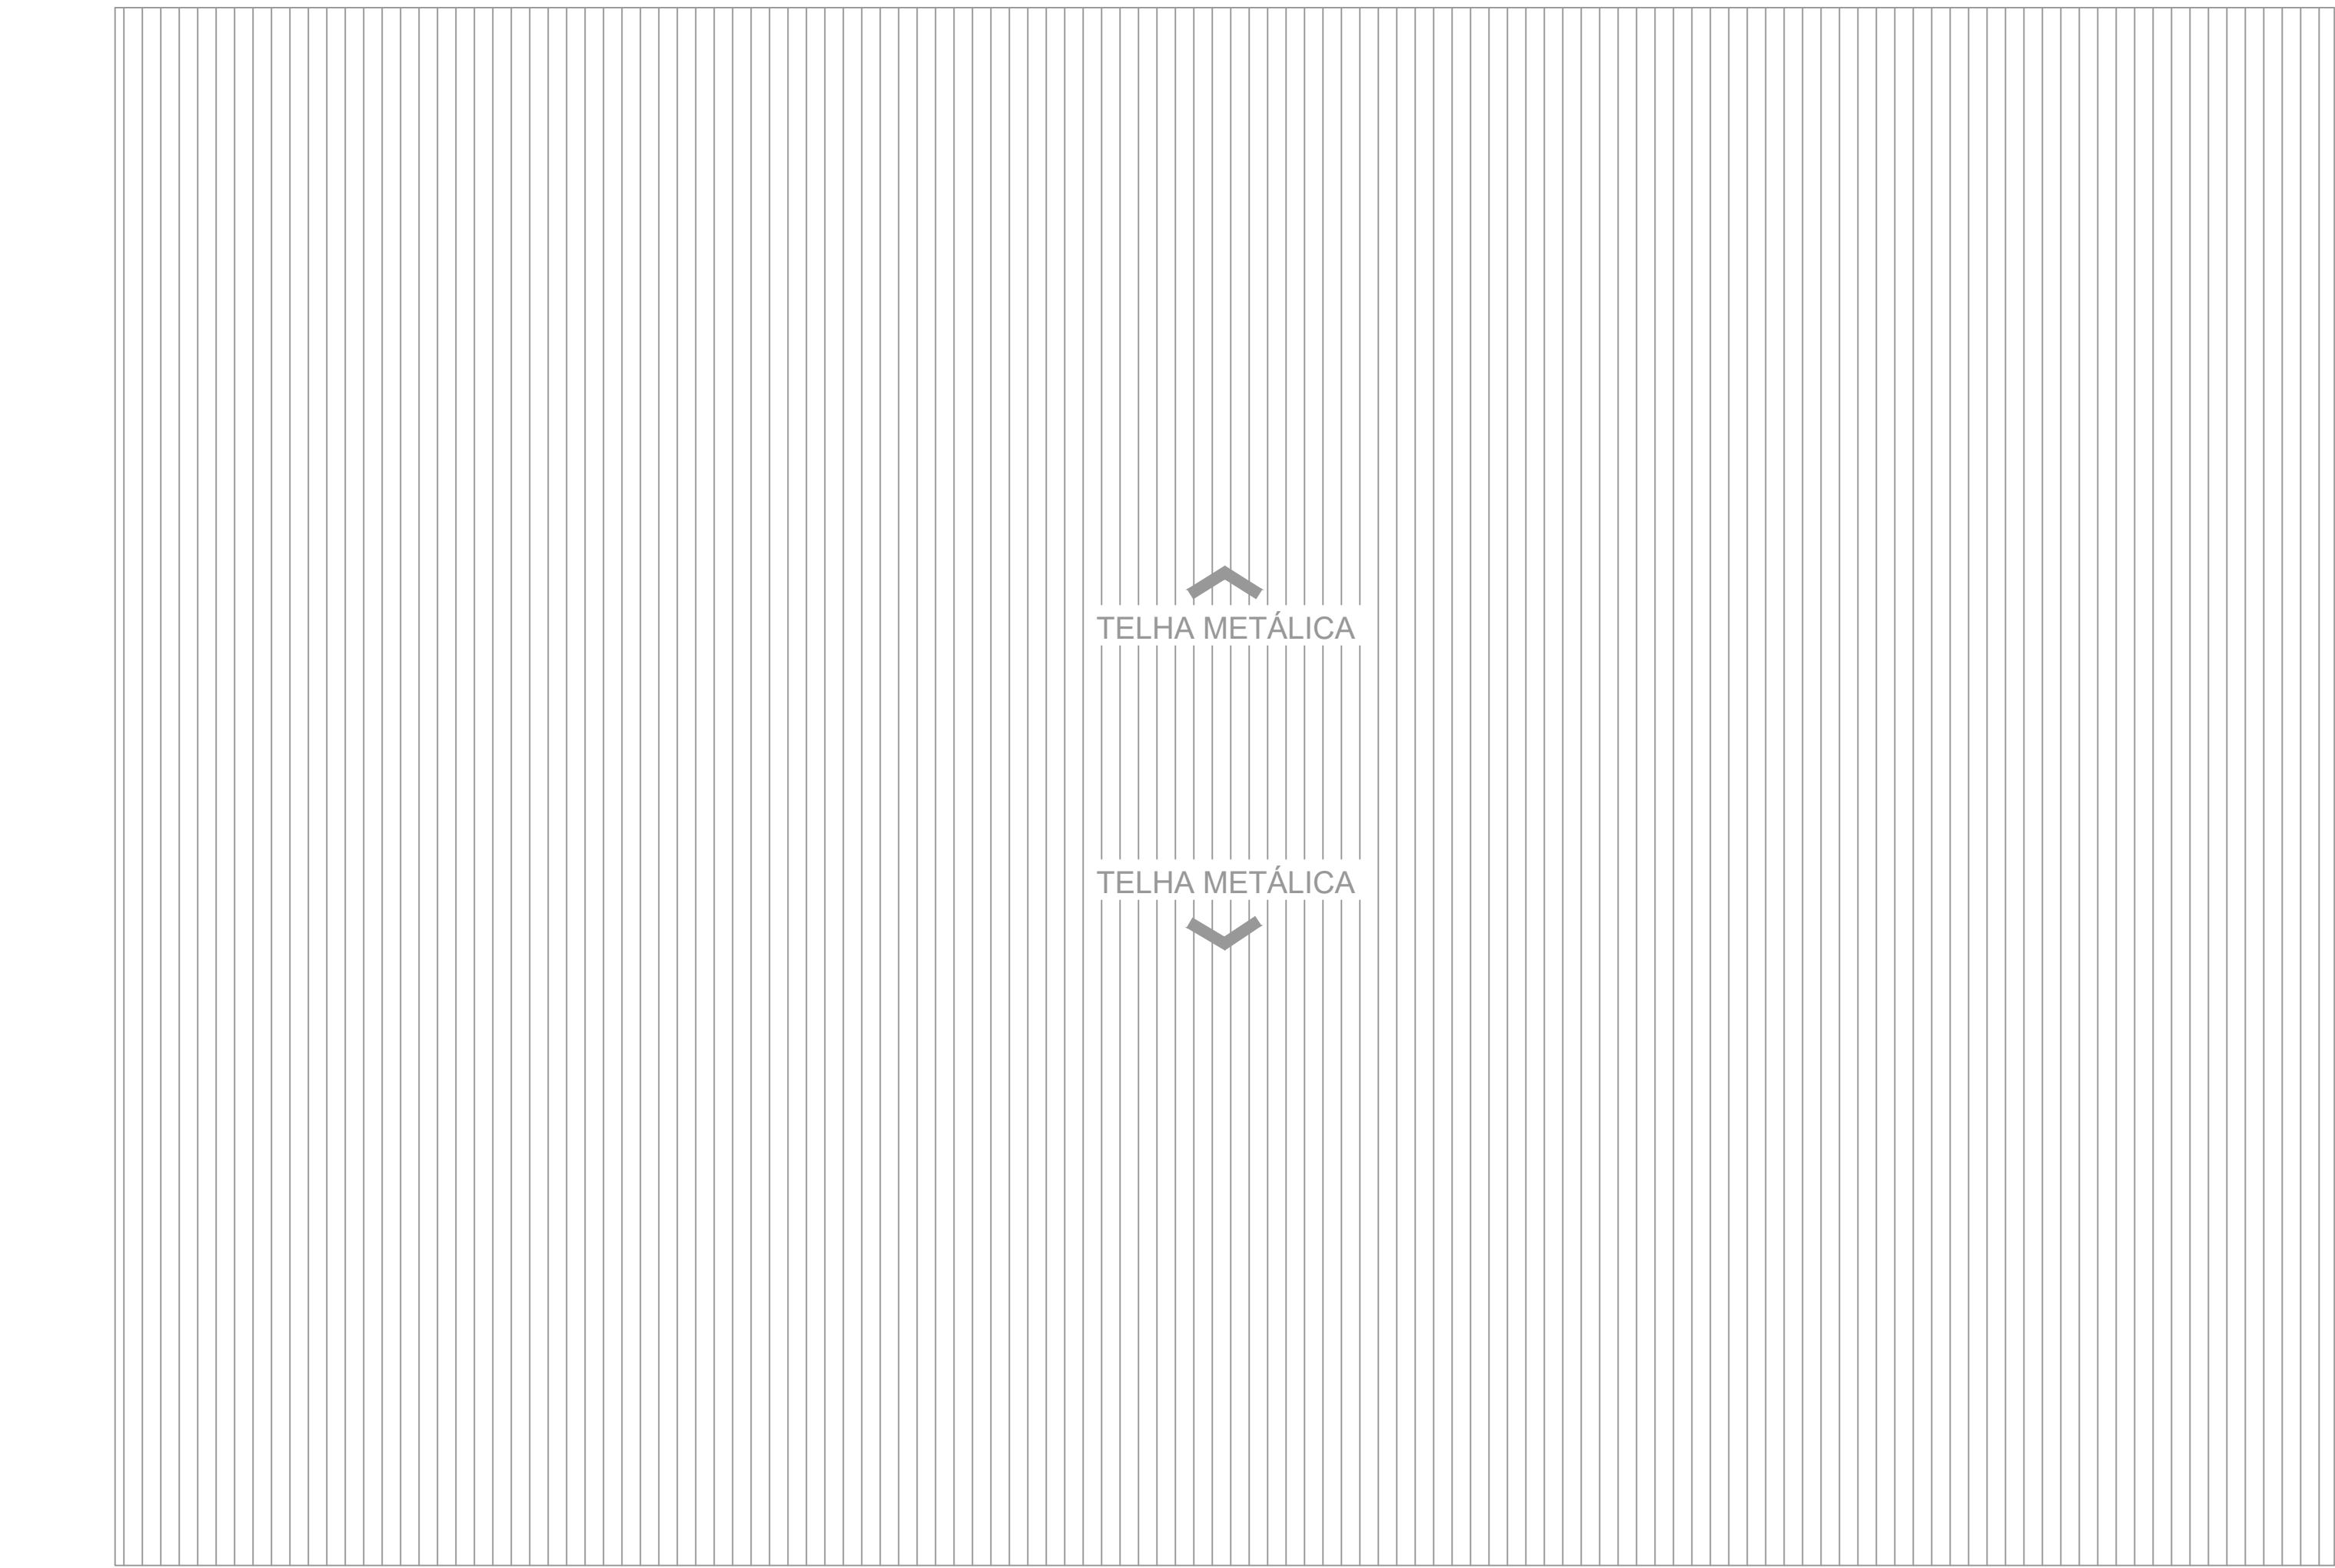


PLANTA BAIXA COBERTURA - QUADRA

Escala: 1:100

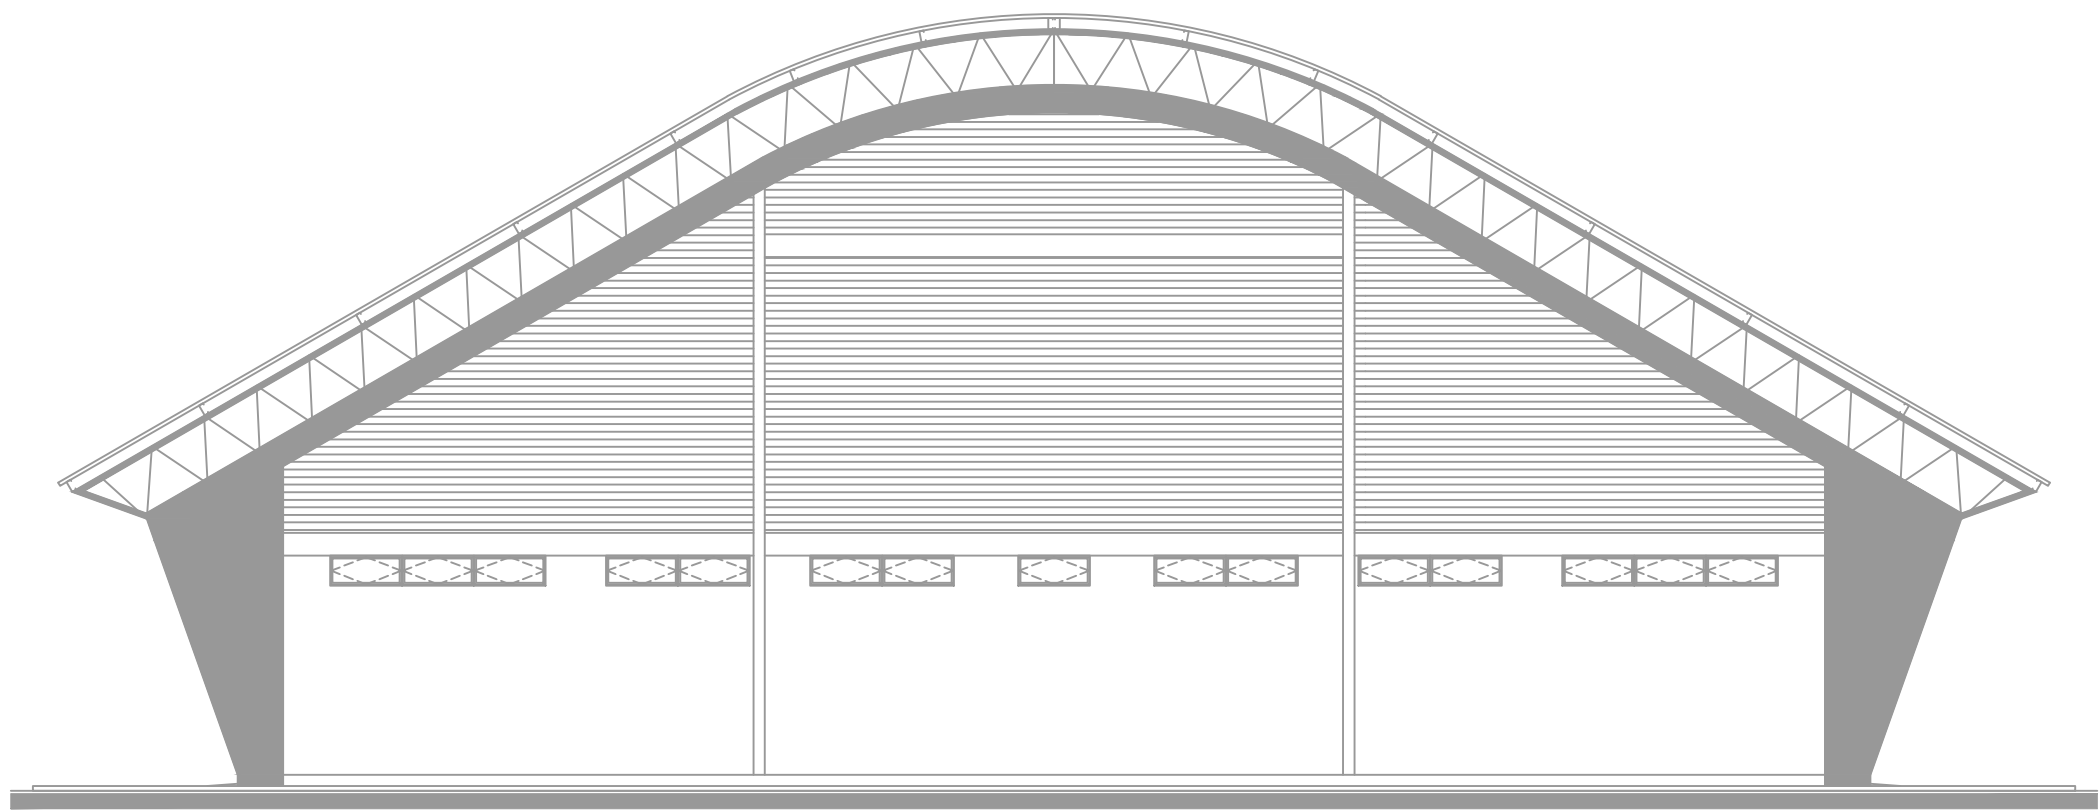

FACHADA - QUADRA

Escala: 1:100

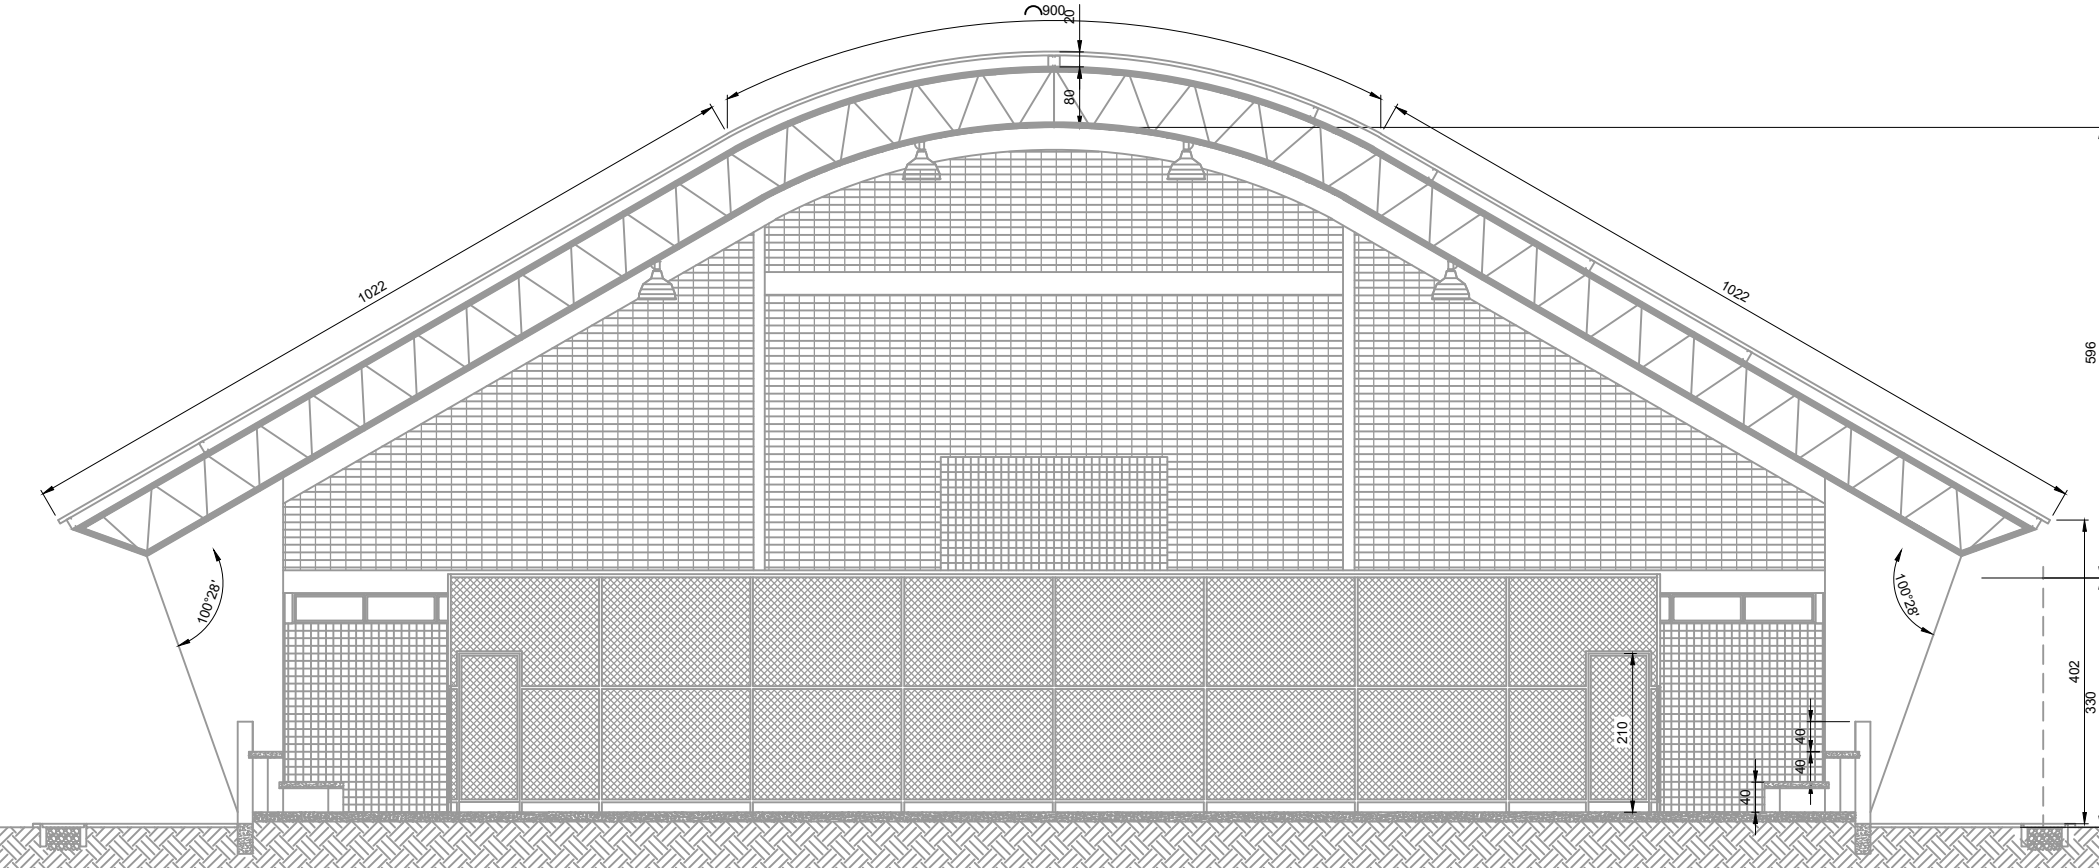

CORTE BB - QUADRA

Escala: 1:100

- NOTAS
- MEDIDAS E NÍVEIS EM METROS;
 - VERIFICAR DETALHES PARA INSTALAÇÃO DOS ELEMENTOS DE SEGURANÇA;
 - ALTERAÇÕES NESTE PROJETO SOMENTE COM AUTORIZAÇÃO EXPRESSA DA EMPRESA PROJETISTA;
- REFERÊNCIAS:
- PLANILHA DE QUANTITATIVOS;
 - MEMORIAL DESCRITIVO E ESPECIFICAÇÕES TÉCNICAS.

REV. 00		08/08/22	EMISSÃO INICIAL		DAC
REVISÃO: DATA :		DESCRIÇÃO:		RESP.:	
 PREFEITURA SANTA RITA DO SAPUCAÍ-MG					
PROJETO		GERÊNCIA DE PROJETOS PEDRO HENRIQUE JUSTINIANO ENGR. CIVIL COORDENAÇÃO DE PROJETOS ALOSIO CAETANO FERREIRA CREA: MG-97.132/D RESPONSÁVEL TÉCNICO ENGR. CIVIL FLÁVIA C. BARBOSA CREA: MG-187.842/D			
 Rua Miguel Vianna, nº 81, Sala 12 Bairro Morro Chic CEP: 37500-080 – Itajubá / MG Tel: (35) 3623-5720 www.docengenharia.com.br		PROJETO ENGR. CIVIL SARA GONÇALVES VILAS BOAS DOS SANTOS DESENHO ENGR. CIVIL SARA GONÇALVES VILAS BOAS DOS SANTOS			
EMPREENHIMENTO					
REFORMA E AMPLIAÇÃO DA E.M. DR. JOSÉ RIBEIRO DE CARVALHO					
ENDEREÇO		DISCIPLINA			
RUA DAS HORTÊNCIAS – B. CONJ. H. R.DAS MARGARIDAS		INCÊNDIO			
SANTA RITA DO SAPUCAÍ – MINAS GERAIS		FASE DO PROJETO			
ASSUNTO		EXECUTIVO			
FASE IV – PLANTA BAIXA E COBERTURA QUADRA		FOLHA Nº			
CORTES E FACHADA		02/03			
TABELAS E DETALHES					
DATA INICIAL	ESCALA	REVISÃO	ARQUIVO		
08/08/2022	INDICADA	ROO	DAC-FMSRS-JRC-FSIV-PE-INC-ROO.DWG		