
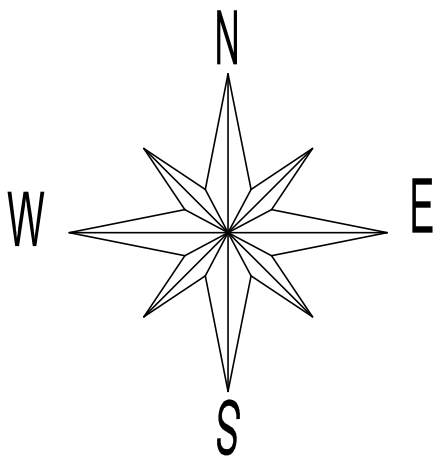


PROJETO DE LOCAÇÃO - CONSTRUÇÃO DO TERMINAL RODOVIÁRIO DE SANTA RITA DO SAPUCAÍ
ESCALA INDICADA

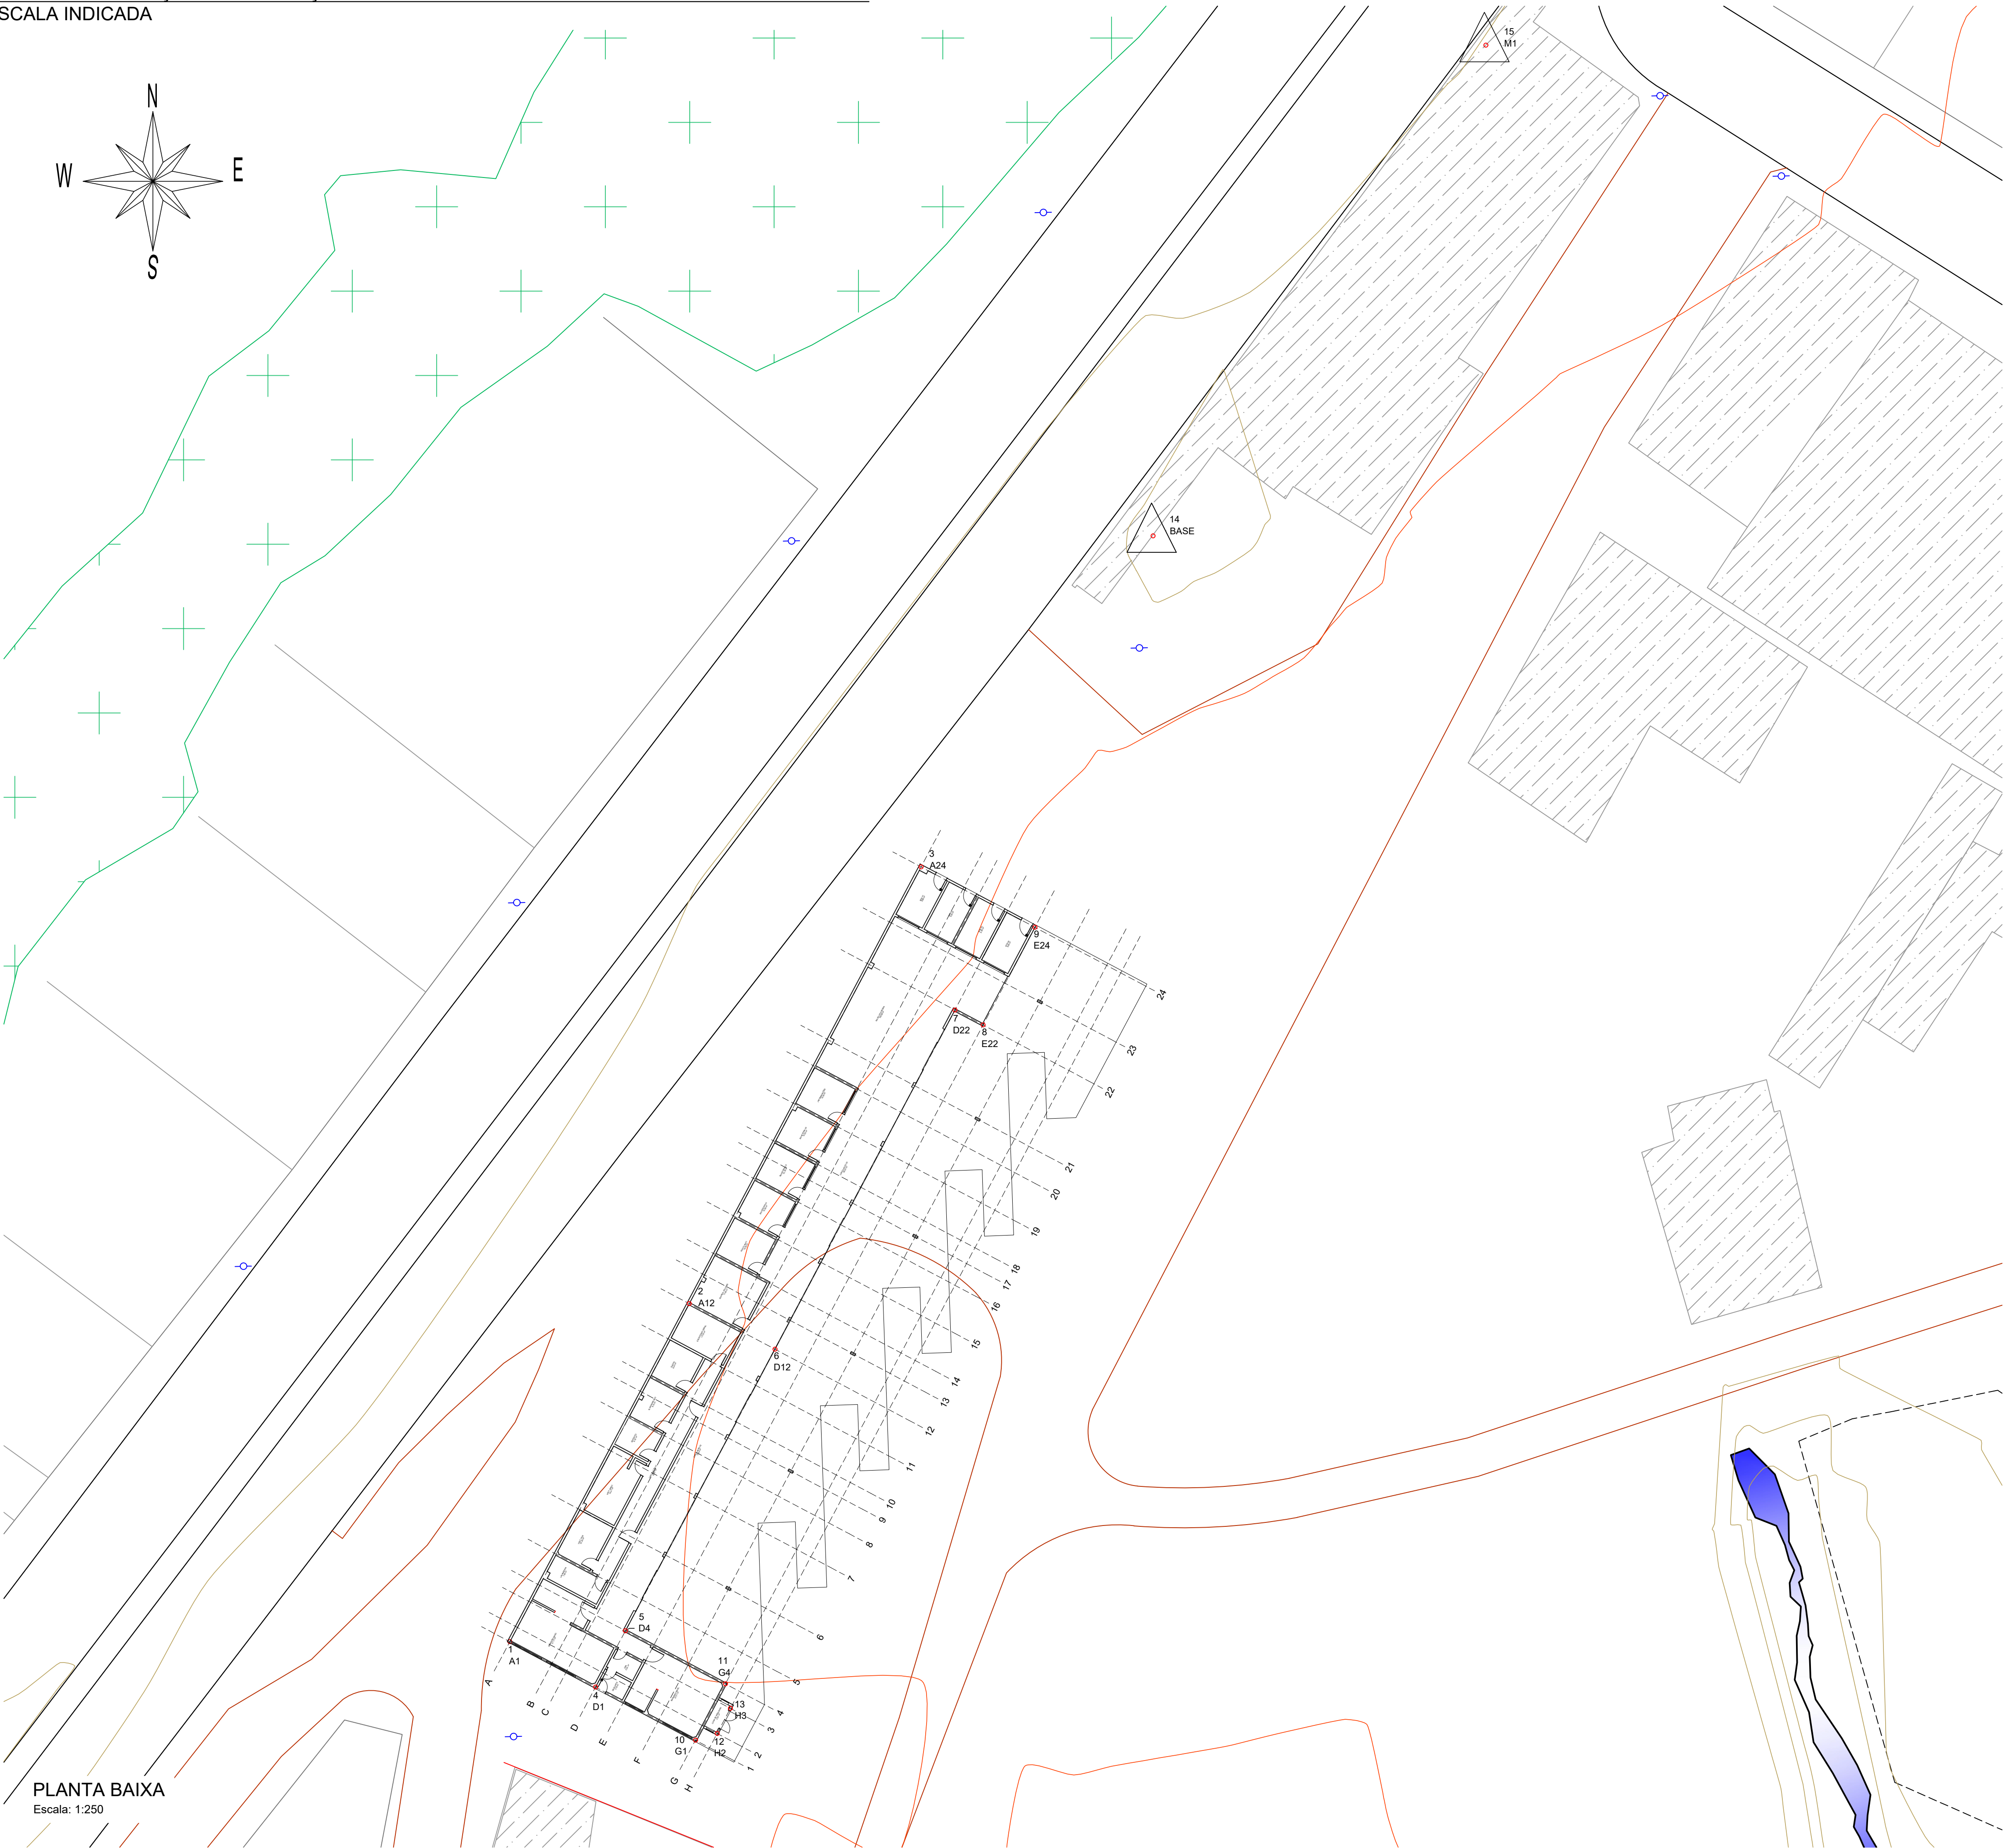

PLANTA BAIXA
Escala: 1:250

TABELA DE COORDENADAS			
PONTO	DESCRIÇÃO	NORTE	LESTE
1	A1	7.539.005,70	426.701,70
2	A12	7.539.031,14	426.715,20
3	A24	7.539.064,02	426.732,65
4	D1	7.539.002,28	426.708,14
5	D4	7.539.006,52	426.710,39
6	D12	7.539.027,72	426.721,65
7	D22	7.539.053,25	426.735,20
8	E22	7.539.052,12	426.737,31
9	E24	7.539.059,47	426.741,22
10	G1	7.538.998,29	426.715,67
11	G4	7.539.002,53	426.717,92
12	H2	7.538.998,80	426.717,30
13	H3	7.539.000,68	426.718,30
14	BASE	7.539.088,933	426.750,104
15	M1	7.539.125,864	426.775,153

- NOTAS**
- PONTOS REFERENCIADOS A PARTIR DAS BASES APRESENTADAS NO PROJETO
 - PLANIALTIMÉTRICO: DAC-PMSRS-TRO-PE-TOP-R00;
 - VERIFICAR DETALHES CONSTRUTIVOS PERTINENTES NO PROJETO DE DETALHAMENTO;
 - ALTERAÇÕES NESTE PROJETO SOMENTE COM AUTORIZAÇÃO EXPRESSA DA FISCALIZAÇÃO E DA EMPRESA PROJETISTA.

REV. 00	10/08/22	EMIÇÃO INICIAL	DAC
REVISÃO:	DATA :	DESCRIÇÃO:	RESP.:



 Rua Miguel Vianna, nº 81, Sala 12 Bairro Morro Chic CEP: 37500-080 - Itajubá / MG Tel: (35) 3623-8846 www.dacengenharia.com.br	PROJETO
	COORDENAÇÃO DE PROJETOS ENG. HID. DENIS DE SOUZA SILVA CREA: MG-127.216/D
	RESPONSÁVEL TÉCNICO ENG. CIVIL FLÁVIA C. BARBOSA CREA: MG-187.842/D
	PROJETO ENG. CIVIL THAIS VIVIANE COMBRA

PROJETO	DISCIPLINA
CONSTRUÇÃO DO TERMINAL RODOVIÁRIO DE SANTA RITA DO SAPUCAÍ	LOCAÇÃO
ENDEREÇO RUA PROJETADA, S/N – BAIRRO FAMÍLIA ANDRADE SANTA RITA DO SAPUCAÍ – MINAS GERAIS	FASE DO PROJETO EXECUTIVO
ASSUNTO PLANA BAIXA LOCAÇÃO QUADRO DE COORDENADAS	FOLHA Nº. ÚNICA

DATA INICIAL 10/08/2022	ESCALA INDICADA	REVISÃO R00	ARQUIVO DAC-PMSRS-TRO-PE-LOC-R00.DWG
----------------------------	--------------------	----------------	---