




P1=P23

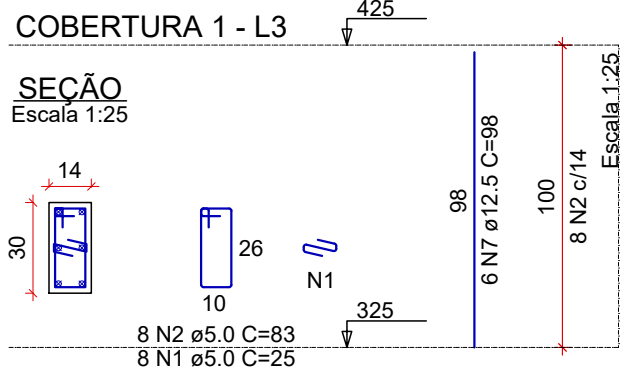


P2

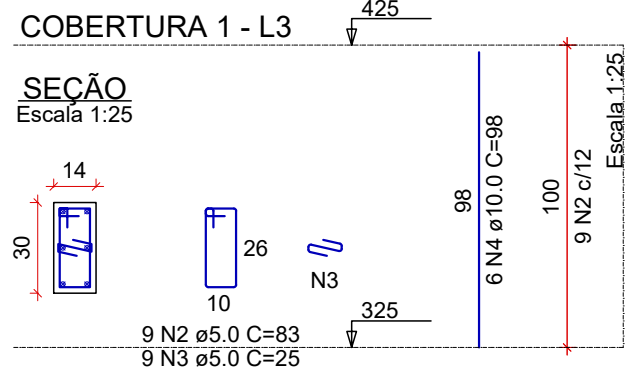


P4=P5=P8=P10=P12=P14=P16=  
=P18=P20=P21=P22

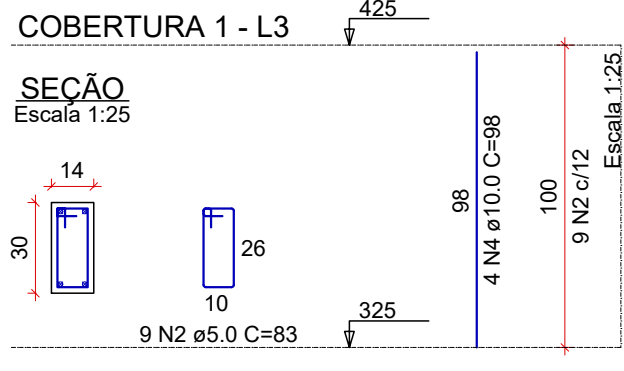


P24

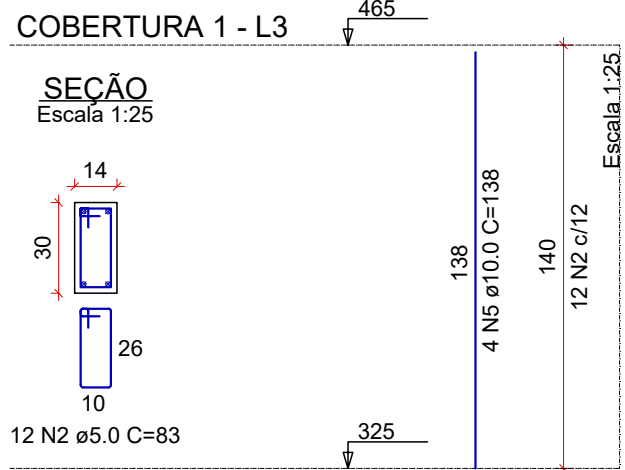


P48

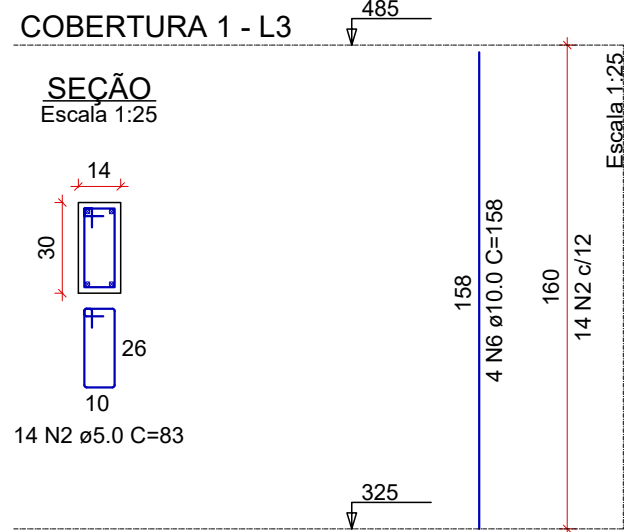


P49=P50=P63=P64

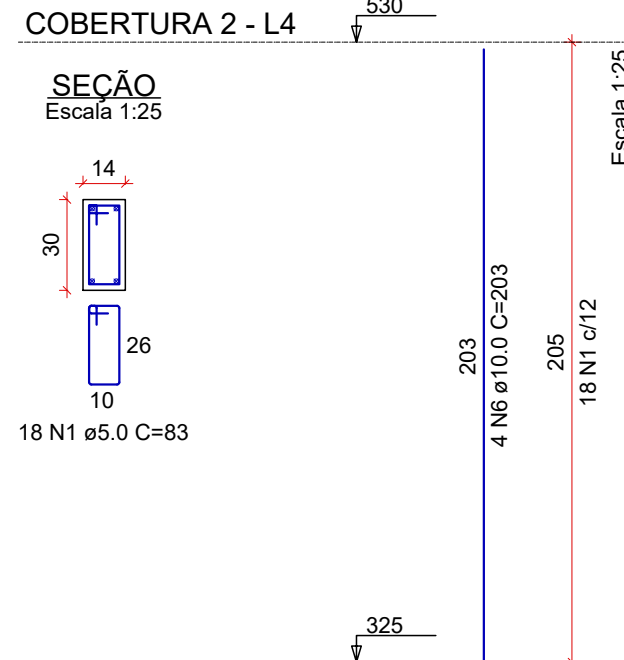


P51=P52=P53=P54=P55=P56=  
=P57=P58=P59

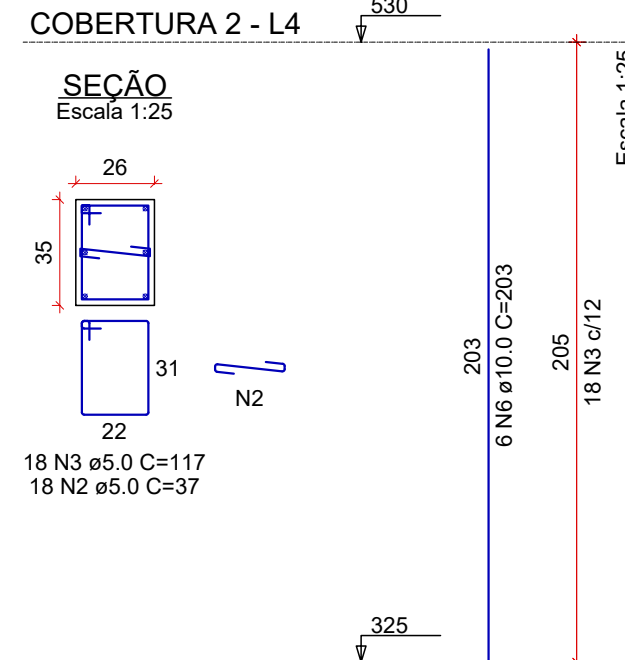


P60

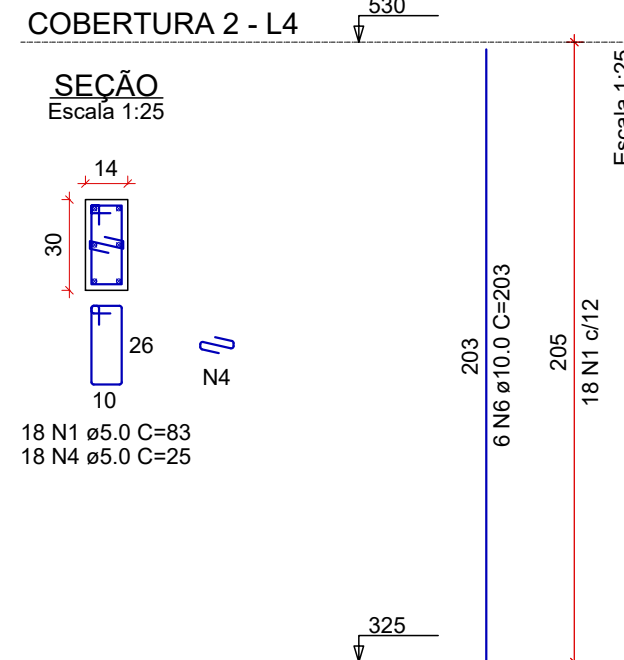


P61=P62

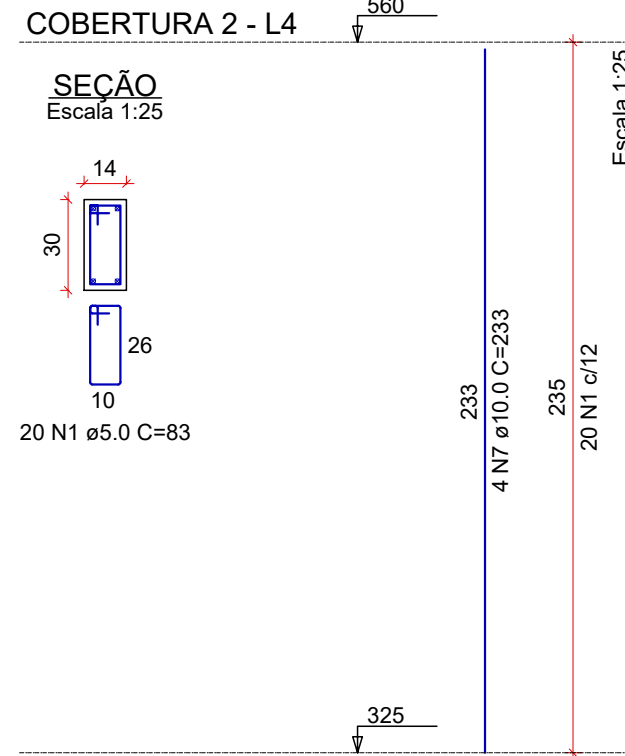


P65

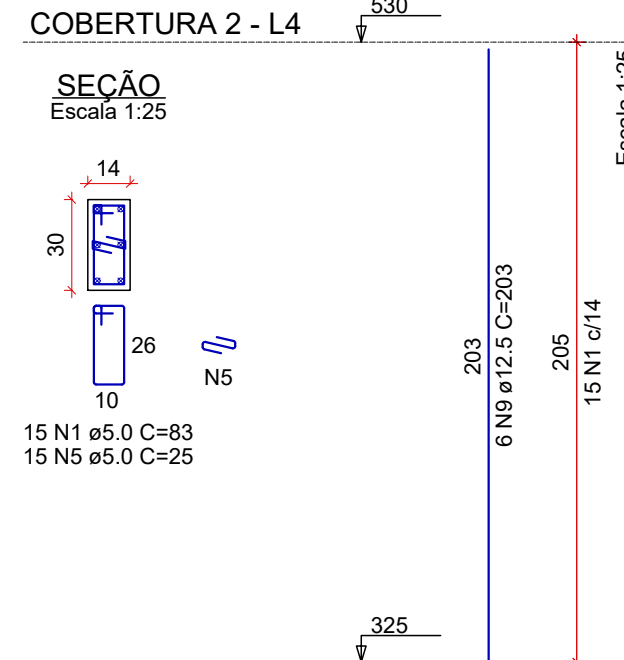



P66=P67

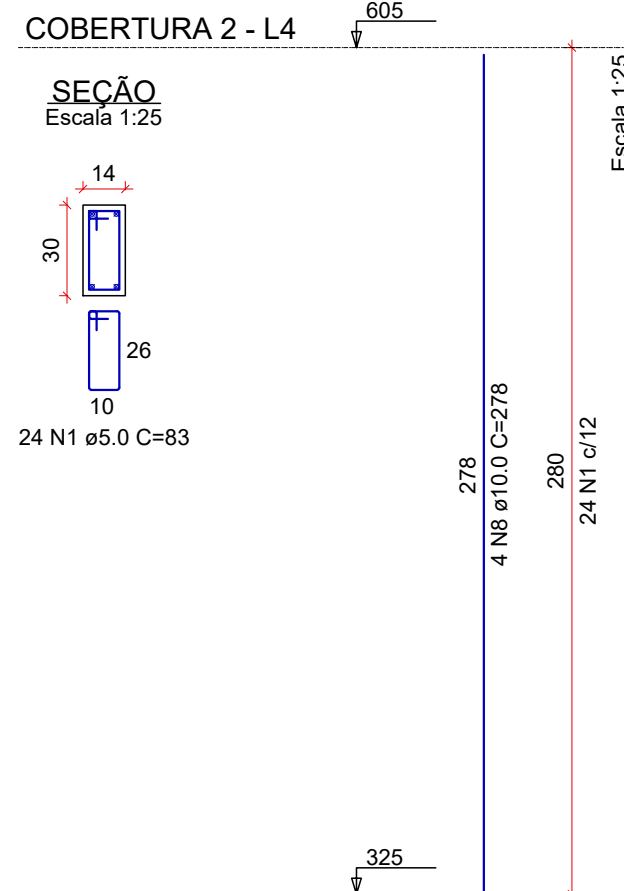


P74=P75

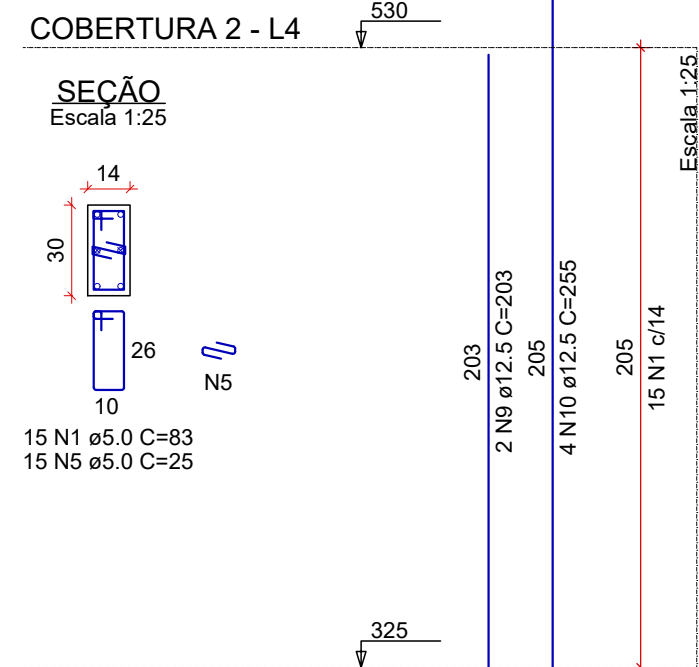


P74=P75

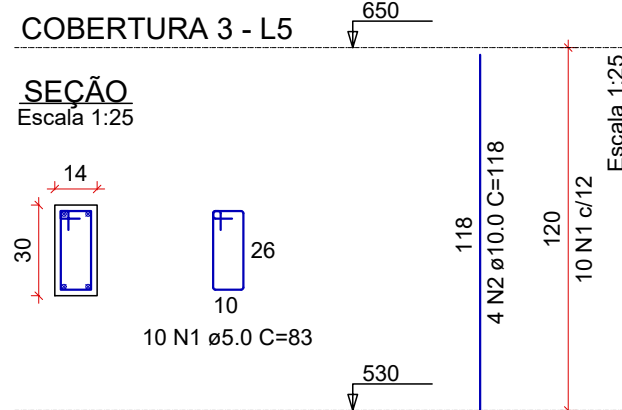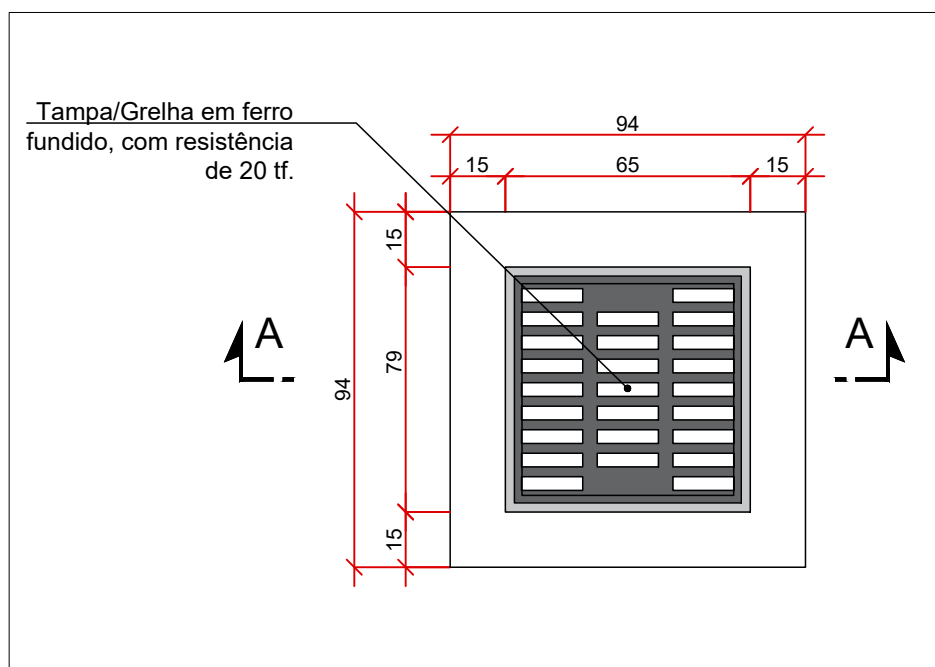

CAIXA DE DRENAGEM - VISTA SUPERIOR  
ESCALA 1:20

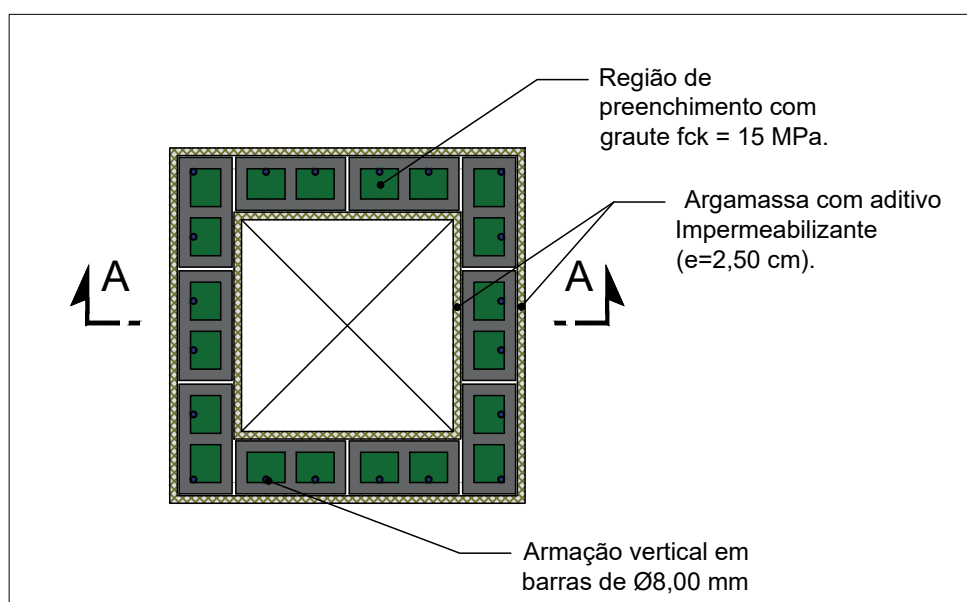

CAIXA DE DRENAGEM - PLANTA BAIXA  
ESCALA 1:20

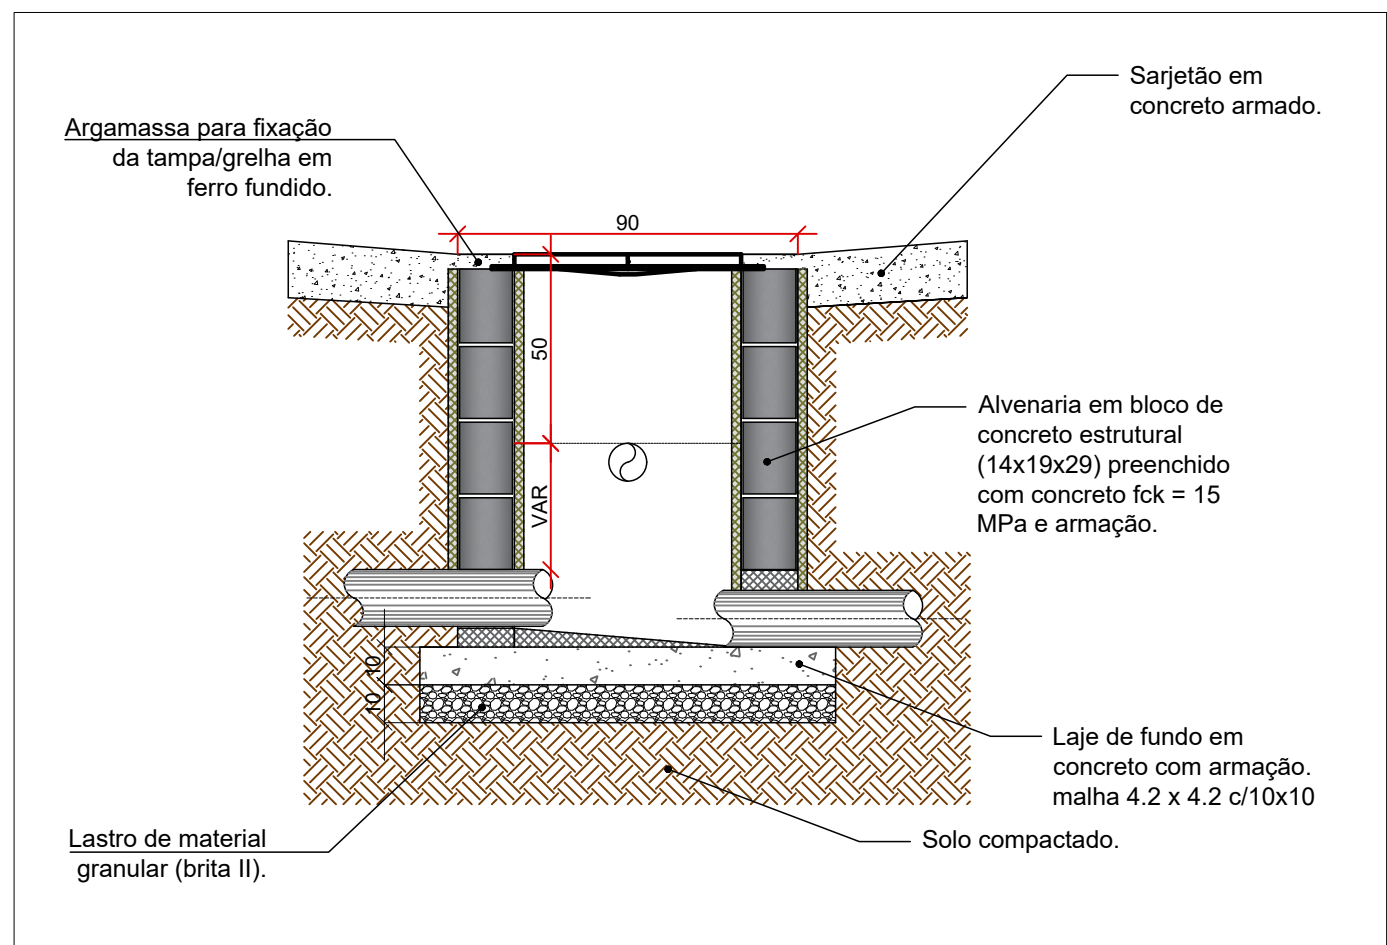

CAIXA DE DRENAGEM - CORTE AA  
ESCALA 1:20

#### DETALHE TÍPICO DO SARJETÃO SEM ESCALA

