


PROJETO DE TERRAPLENAGEM
1 - 7 0,10
2 - 7 0,20
3 - 7 0,30
4 - 7 0,40
5 - 7 0,50
6 - 7 0,60
7 - 7 0,80
8 - 7 1,00
9 - 7 1,20
10 - 7 1,50
11 - 11 0,20
12 - 11 0,50
13 - 10 0,30
14 - 24 0,20
15 - 40 1 0,10
16 - 60 0,30
17 - 80 0,30
18 - 100 0,30
19 - 120 0,30
20 - 140 0,30
21 - 160 0,30
22 - 180 0,30
23 - 200 0,30
24 - 220 0,40
25 - 240 1 0,50
26 - 260 2 0,30
27 - 280 3 0,30
28 - 300 3 0,30
29 - 320 3 0,30
30 - 340 3 0,30

PROJETO DE TERRAPLENAGEM
1 - 7 0,10
2 - 7 0,20
3 - 7 0,30
4 - 7 0,40
5 - 7 0,50
6 - 7 0,60
7 - 7 0,80
8 - 7 1,00
9 - 7 1,20
10 - 7 1,50
11 - 11 0,20
12 - 11 0,50
13 - 10 0,30
14 - 24 0,20
15 - 40 1 0,10
16 - 60 0,30
17 - 80 0,30
18 - 100 0,30
19 - 120 0,30
20 - 140 0,30
21 - 160 0,30
22 - 180 0,30
23 - 200 0,30
24 - 220 0,40
25 - 240 1 0,50
26 - 260 2 0,30
27 - 280 3 0,30
28 - 300 3 0,30
29 - 320 3 0,30
30 - 340 3 0,30


1 PLANTA DO TERRENO

ESCALA: 1 : 100

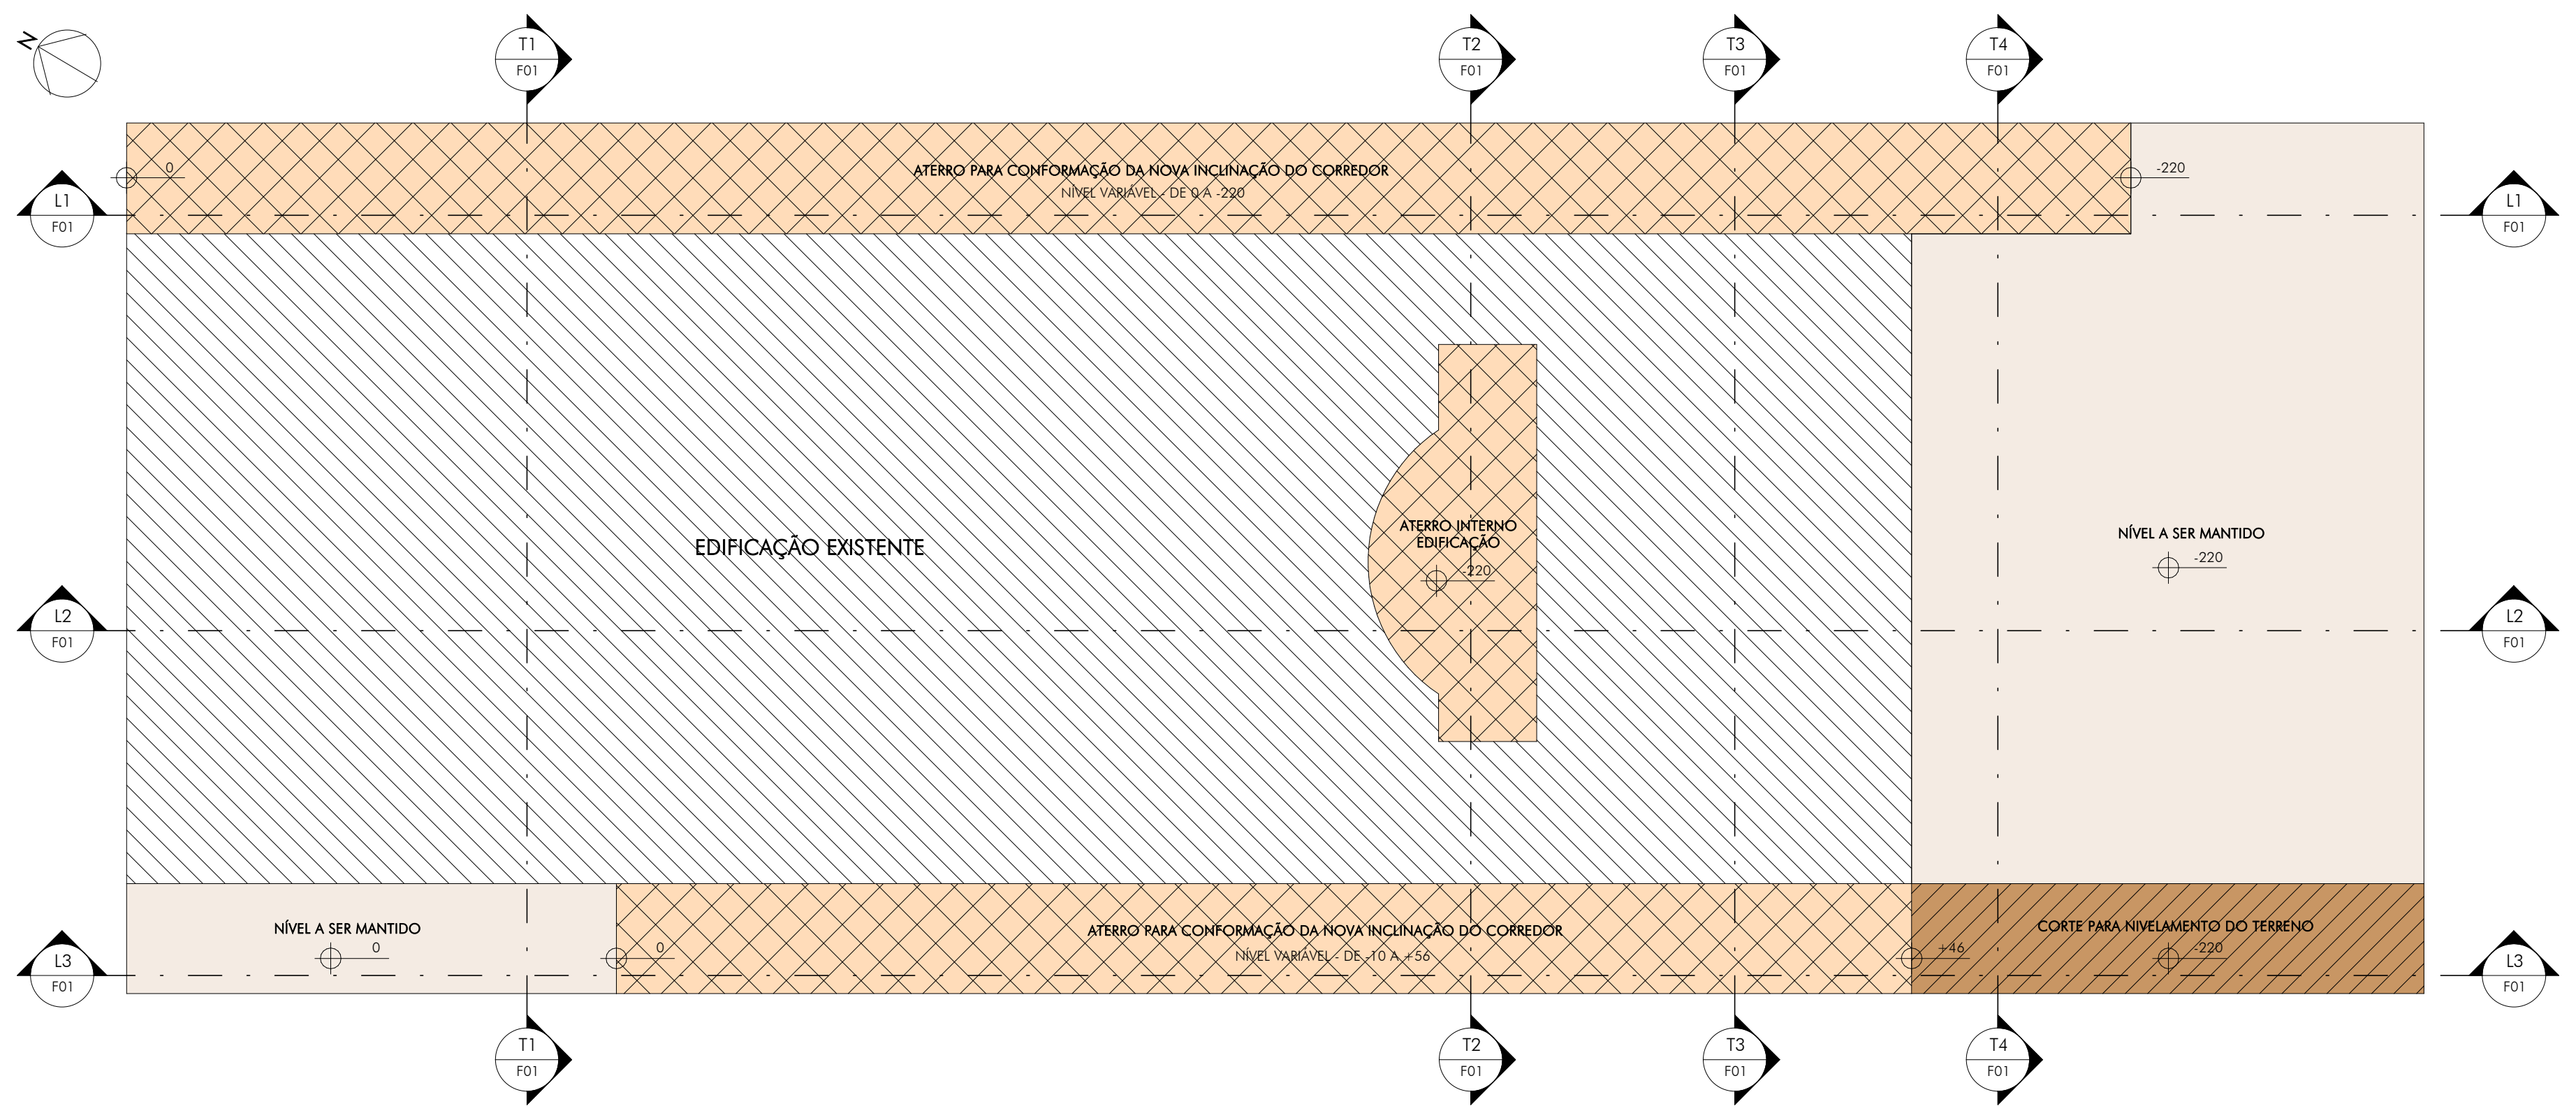


2 PERFIL L1

ESCALA: 1 : 100

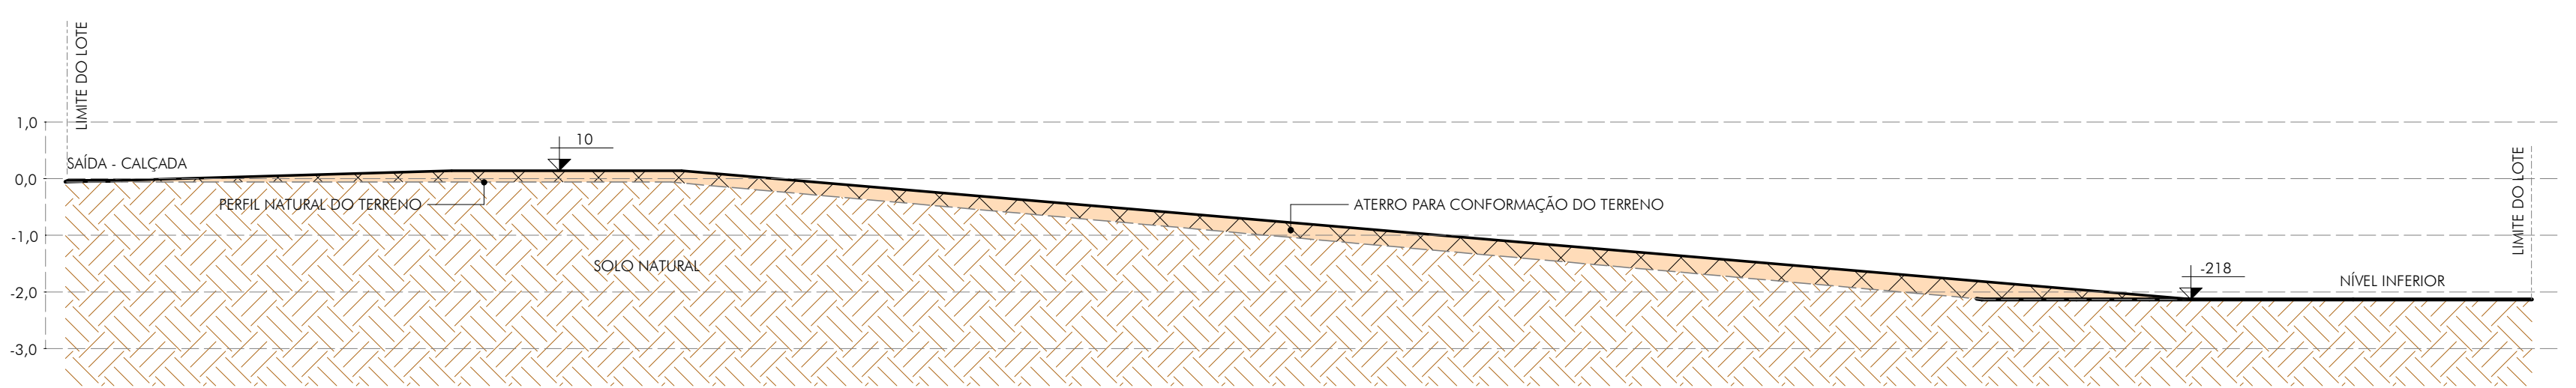


3 PERFIL L2

ESCALA: 1 : 100

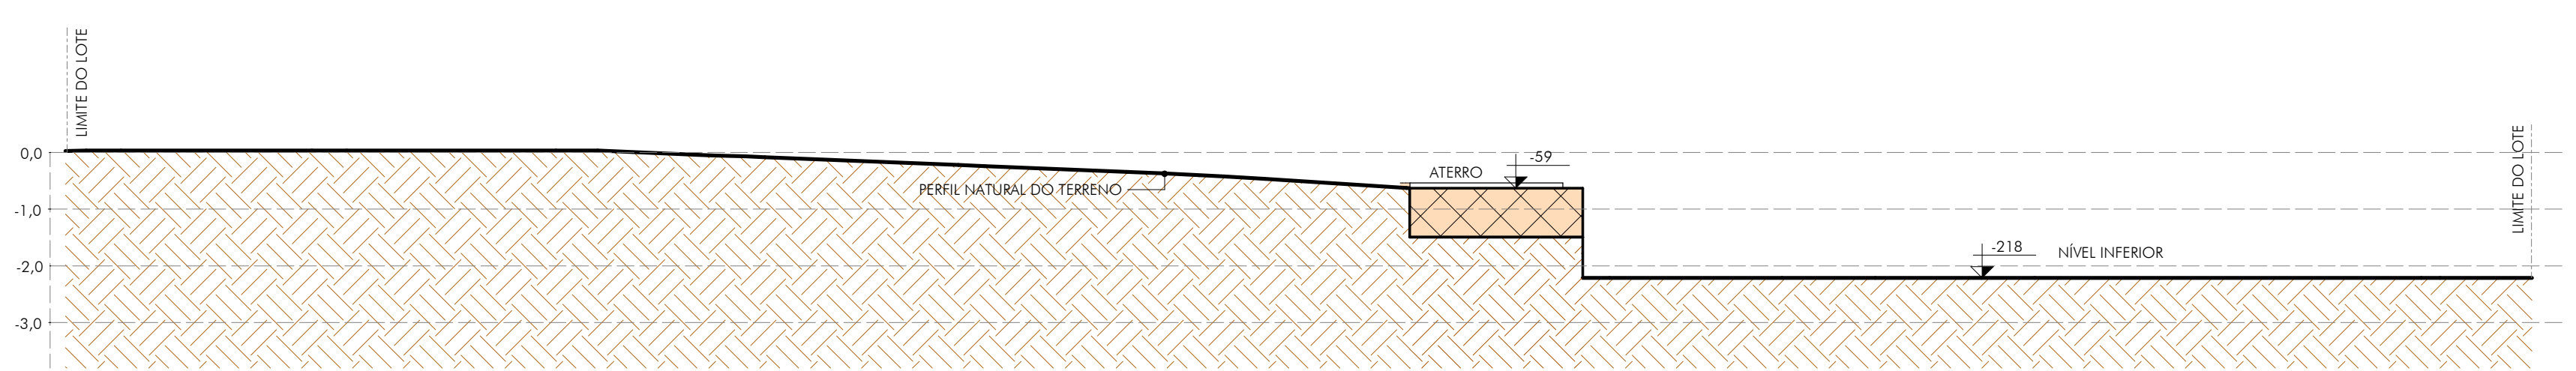


4 PERFIL L3

ESCALA: 1 : 100

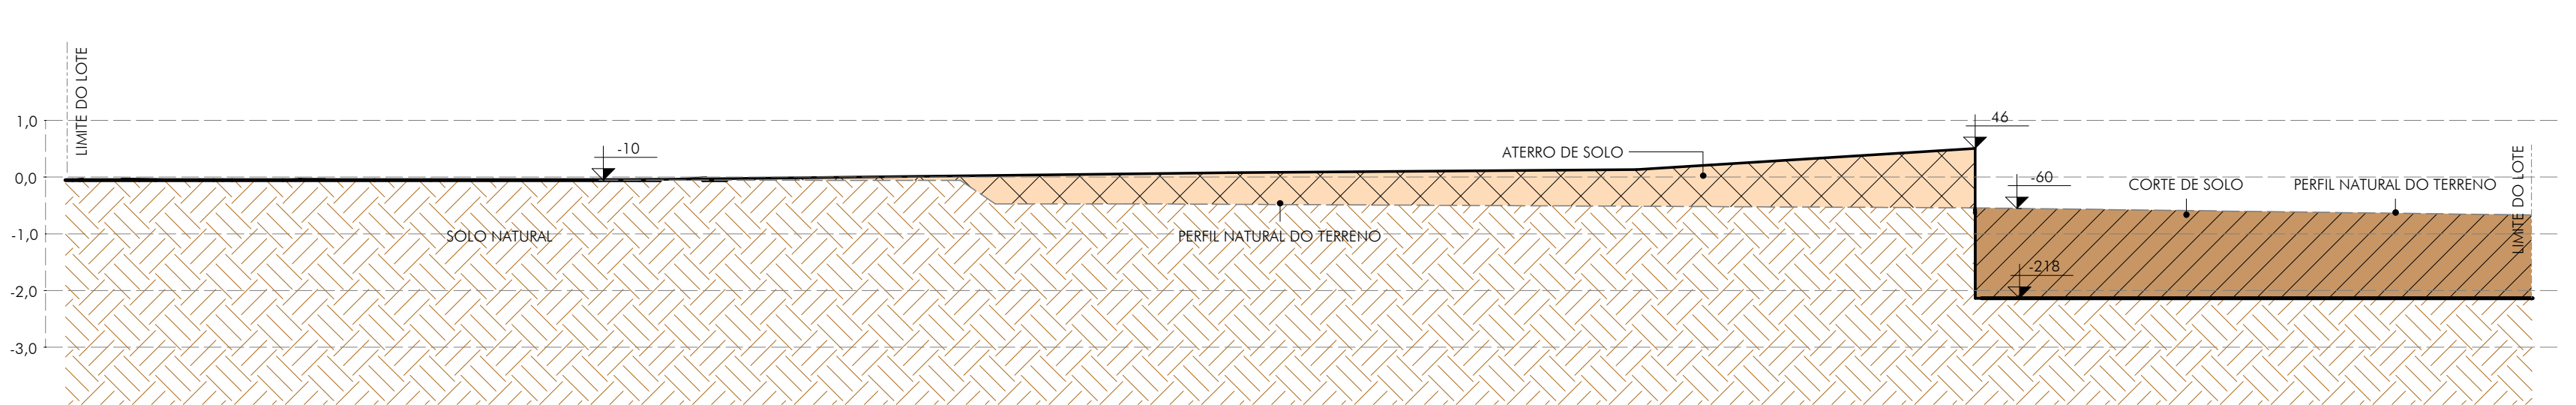


5 PERFIL T1

ESCALA: 1 : 100

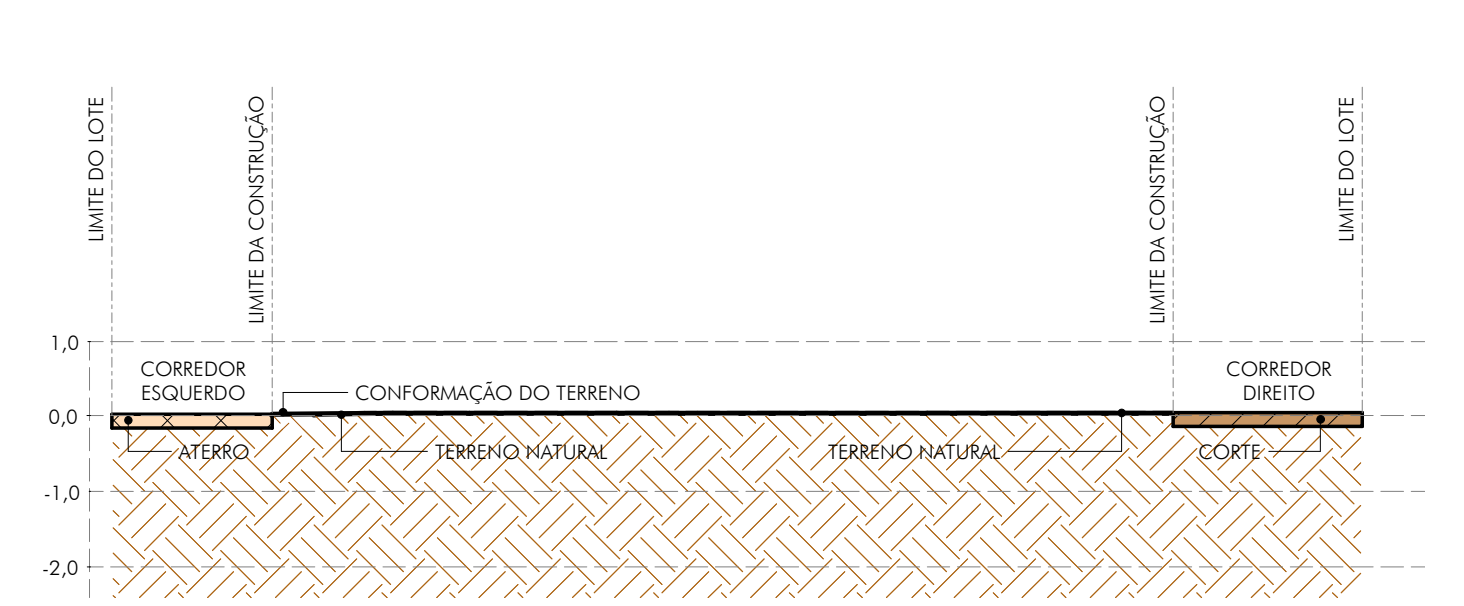


6 PERFIL T2

ESCALA: 1 : 100

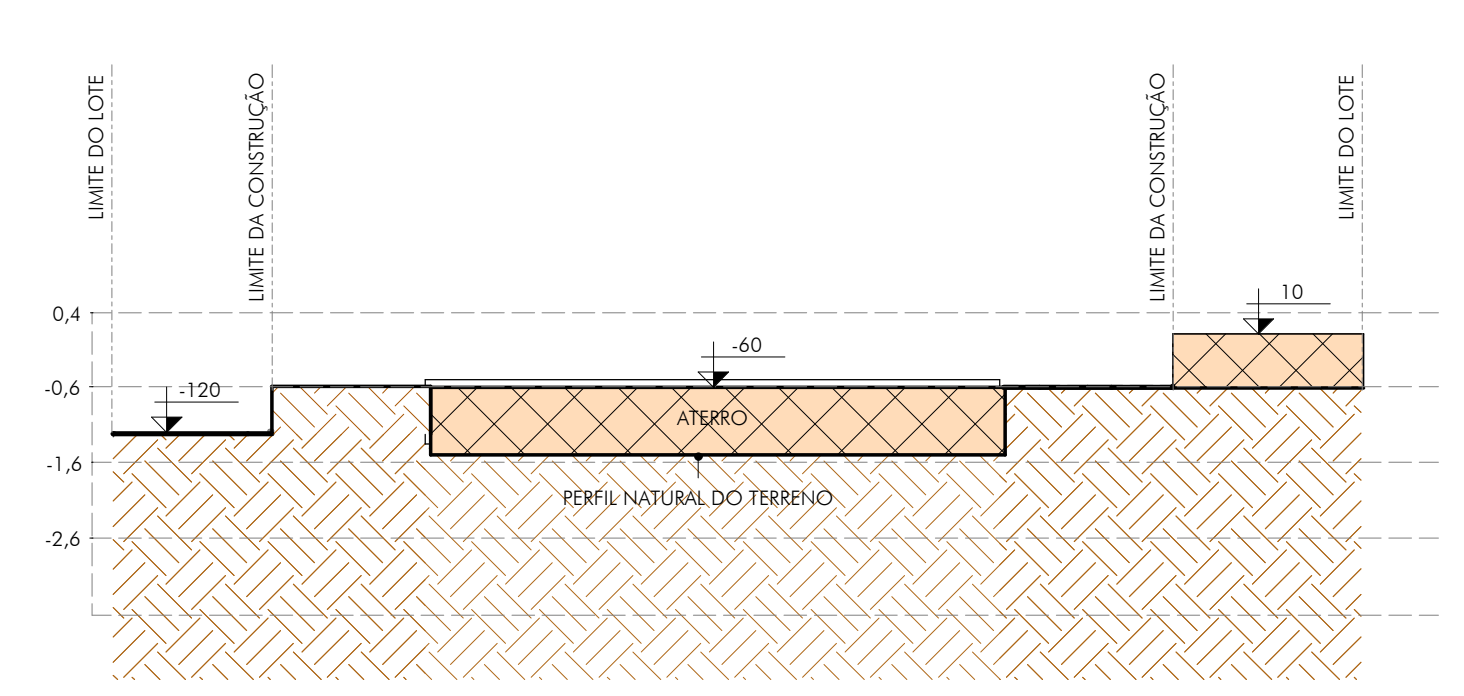


7 PERFIL T3

ESCALA: 1 : 100

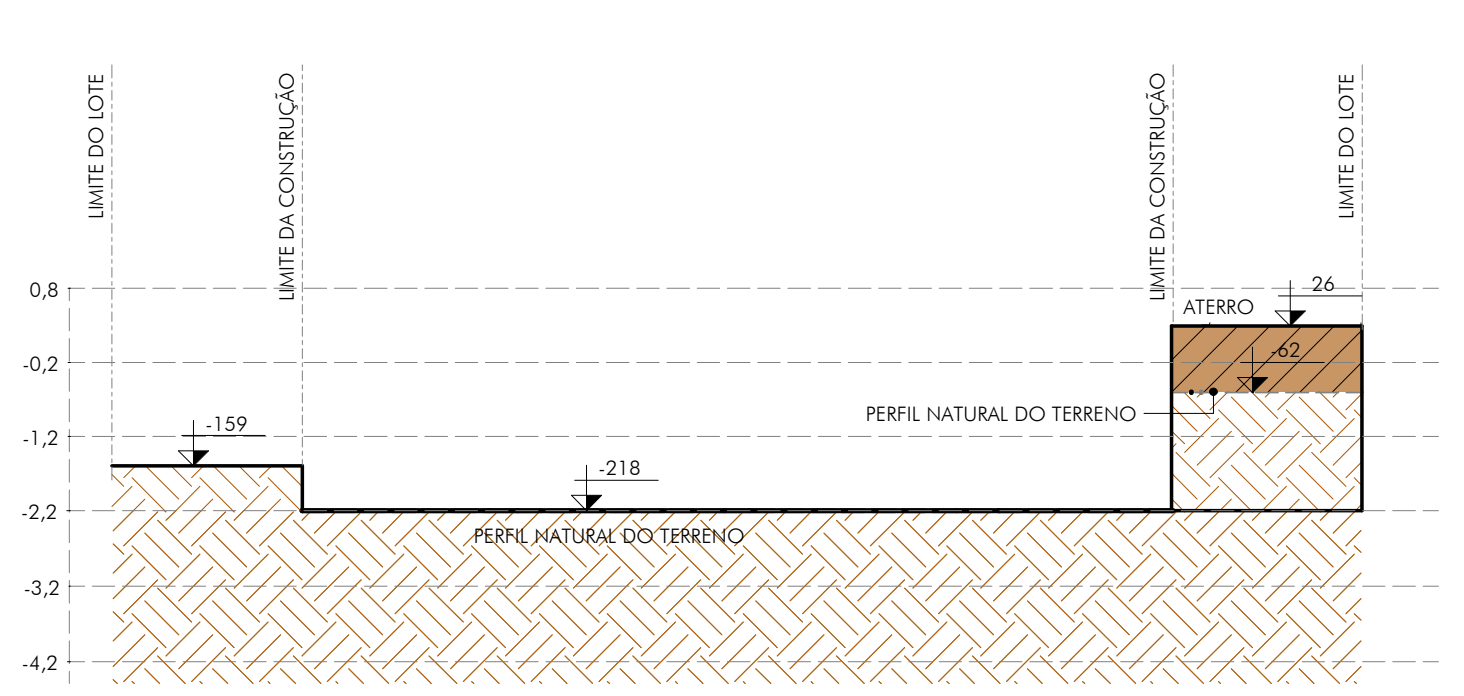

8 PERFIL T4

ESCALA: 1 : 100

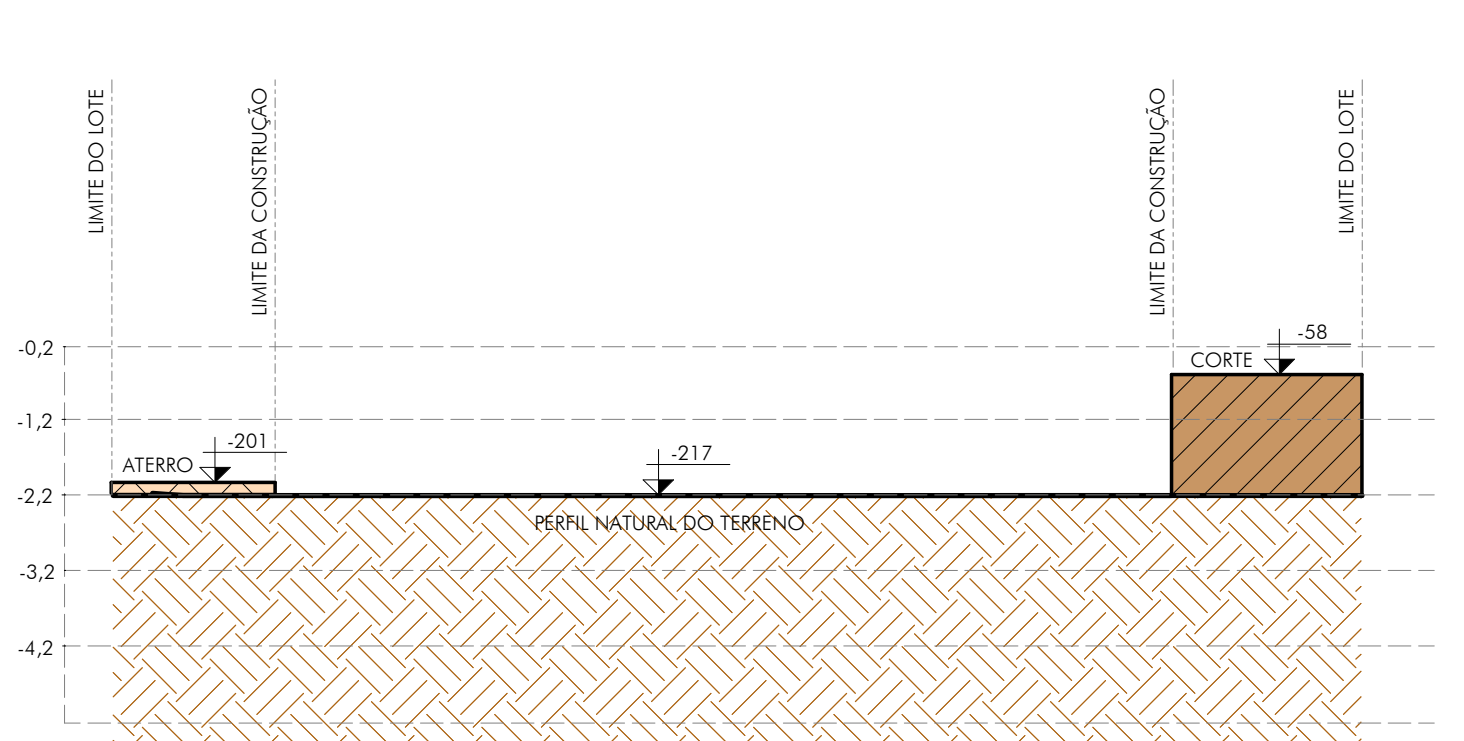

QUADRO DE REVISÕES:

REVISÃO	REFERÊNCIA	DESCRIÇÃO	DATA	APROVAÇÃO
1				
2				
3				
4				
5				
6				
7				
8				
9				
10				

OBSERVAÇÕES:

QUANTITATIVO DE TOPOGRAFIA				
LOCAL	ÁREA PROJETADA	CORTE	ATERRO	BOTA-DENTRO
	679,64 m²	9,08 m³	32,32 m³	23,24 m³
	20,94 m²	32,07 m³	0,00 m³	32,07 m³
	17,23 m²	0,32 m³	1,64 m³	1,31 m³
TOTAL		41,47 m³	33,96 m³	-7,52 m³

LEGENDA:

- ÁREA DE ATERRO
- ÁREA DE CORTE

ICTHUS
ENGENHARIA

CEL: +55 31 98766 8483
FONE: +55 35 3025 6092
E-MAIL: ictus@ictusengenharia.com.br
eng. carlosrossi@gmail.com

CLIENTE: CENTRO DE CULTURA E ARTE SANTA-RITENSE
TÍTULO: PROJETO ARQUITETÔNICO
TERRAPLENAGEM
PLANTA DO TERRENO
PERFIS LONGITUDINAIS E TRANSVERSAIS DO TERRENO

AUTOR DO PROJETO: CARLOS H. A. ROSSI
DESENHO: BMS

DATA: jun.2021
REVISÃO Nº: 1
REVISOR: C.Rossi

ESCALA: 1:100
INDICAÇÃO: centímetro
EMISSÃO: jun.2021

PROJETO: SRS-E-TER-00-01

ESTE PROJETO É DE PROPRIEDADE DA ICTHUS ENGENHARIA - CREA/MG-P-51.236/
NÃO PODERÁ SER COPIADO PARCIAL OU TOTALMENTE, SEM A PERMISSÃO POR ESCRITO DA
SANTA RITA DO SAPUCAÍ

FORMATO A1	DEMAS PENAS COR AUTOMÁTICA 35 ESQUA.0.1
ESCALA 1:1	MODO PAPER SPACE
	COR = COLOR QUALITY

ESCALA: 1 : 3000


ESCALA: 1 : 3000



FONTE: GOOGLE EARTH


FONTE: GOOGLE EARTH

ESCALA: 1 : 5000

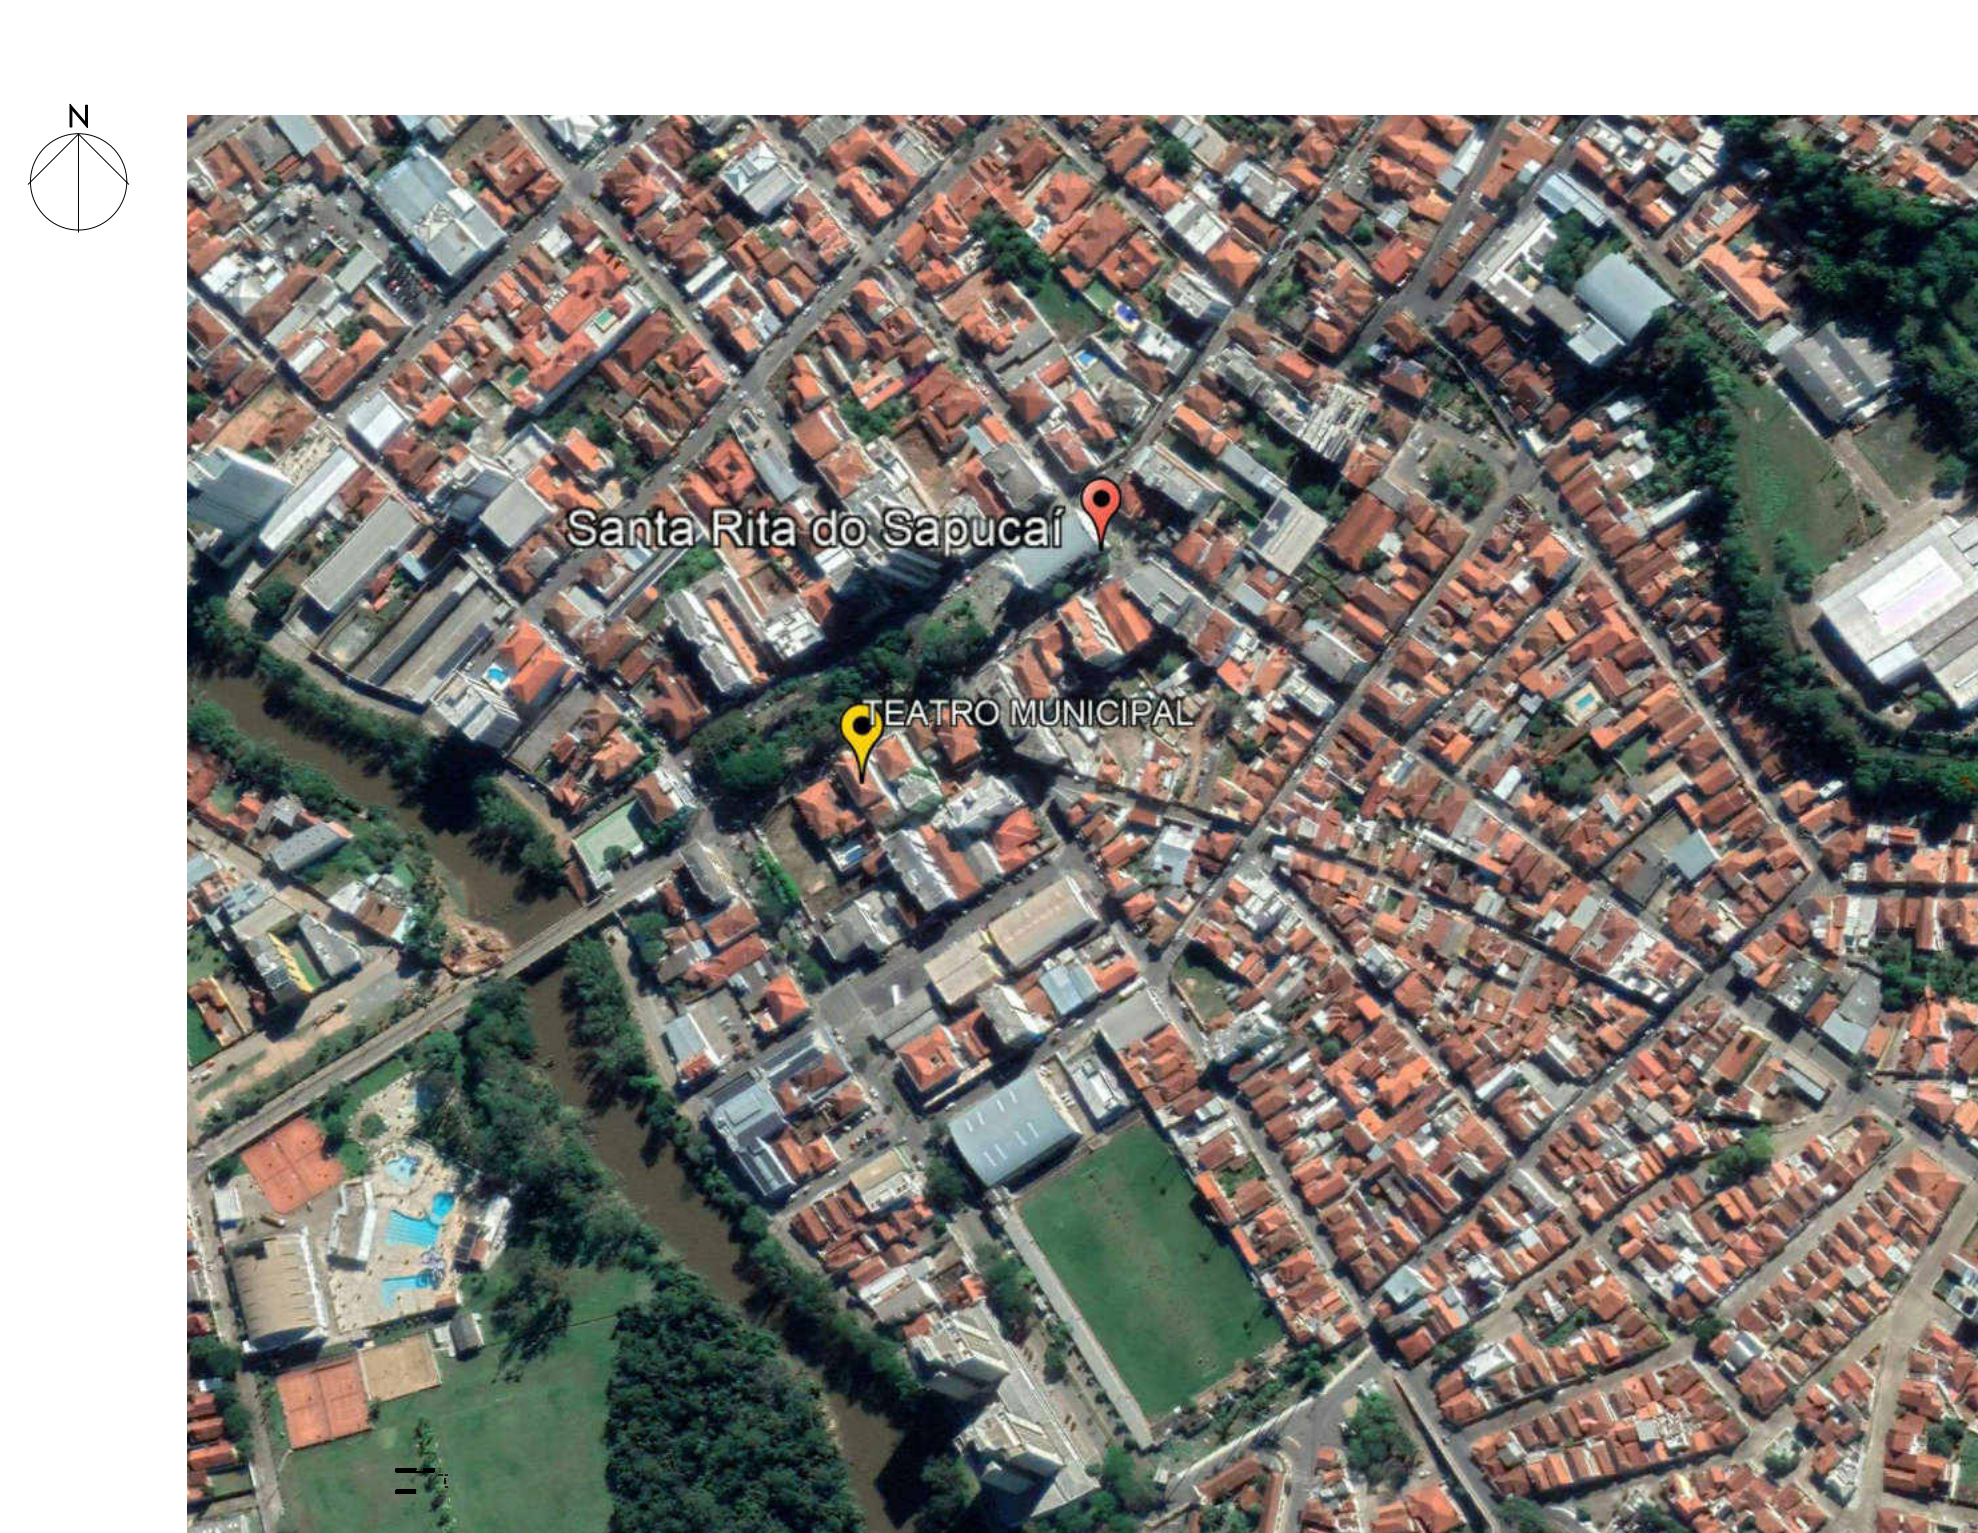


ESCALA: 1 : 1000

ESCALA: 1 : 1000

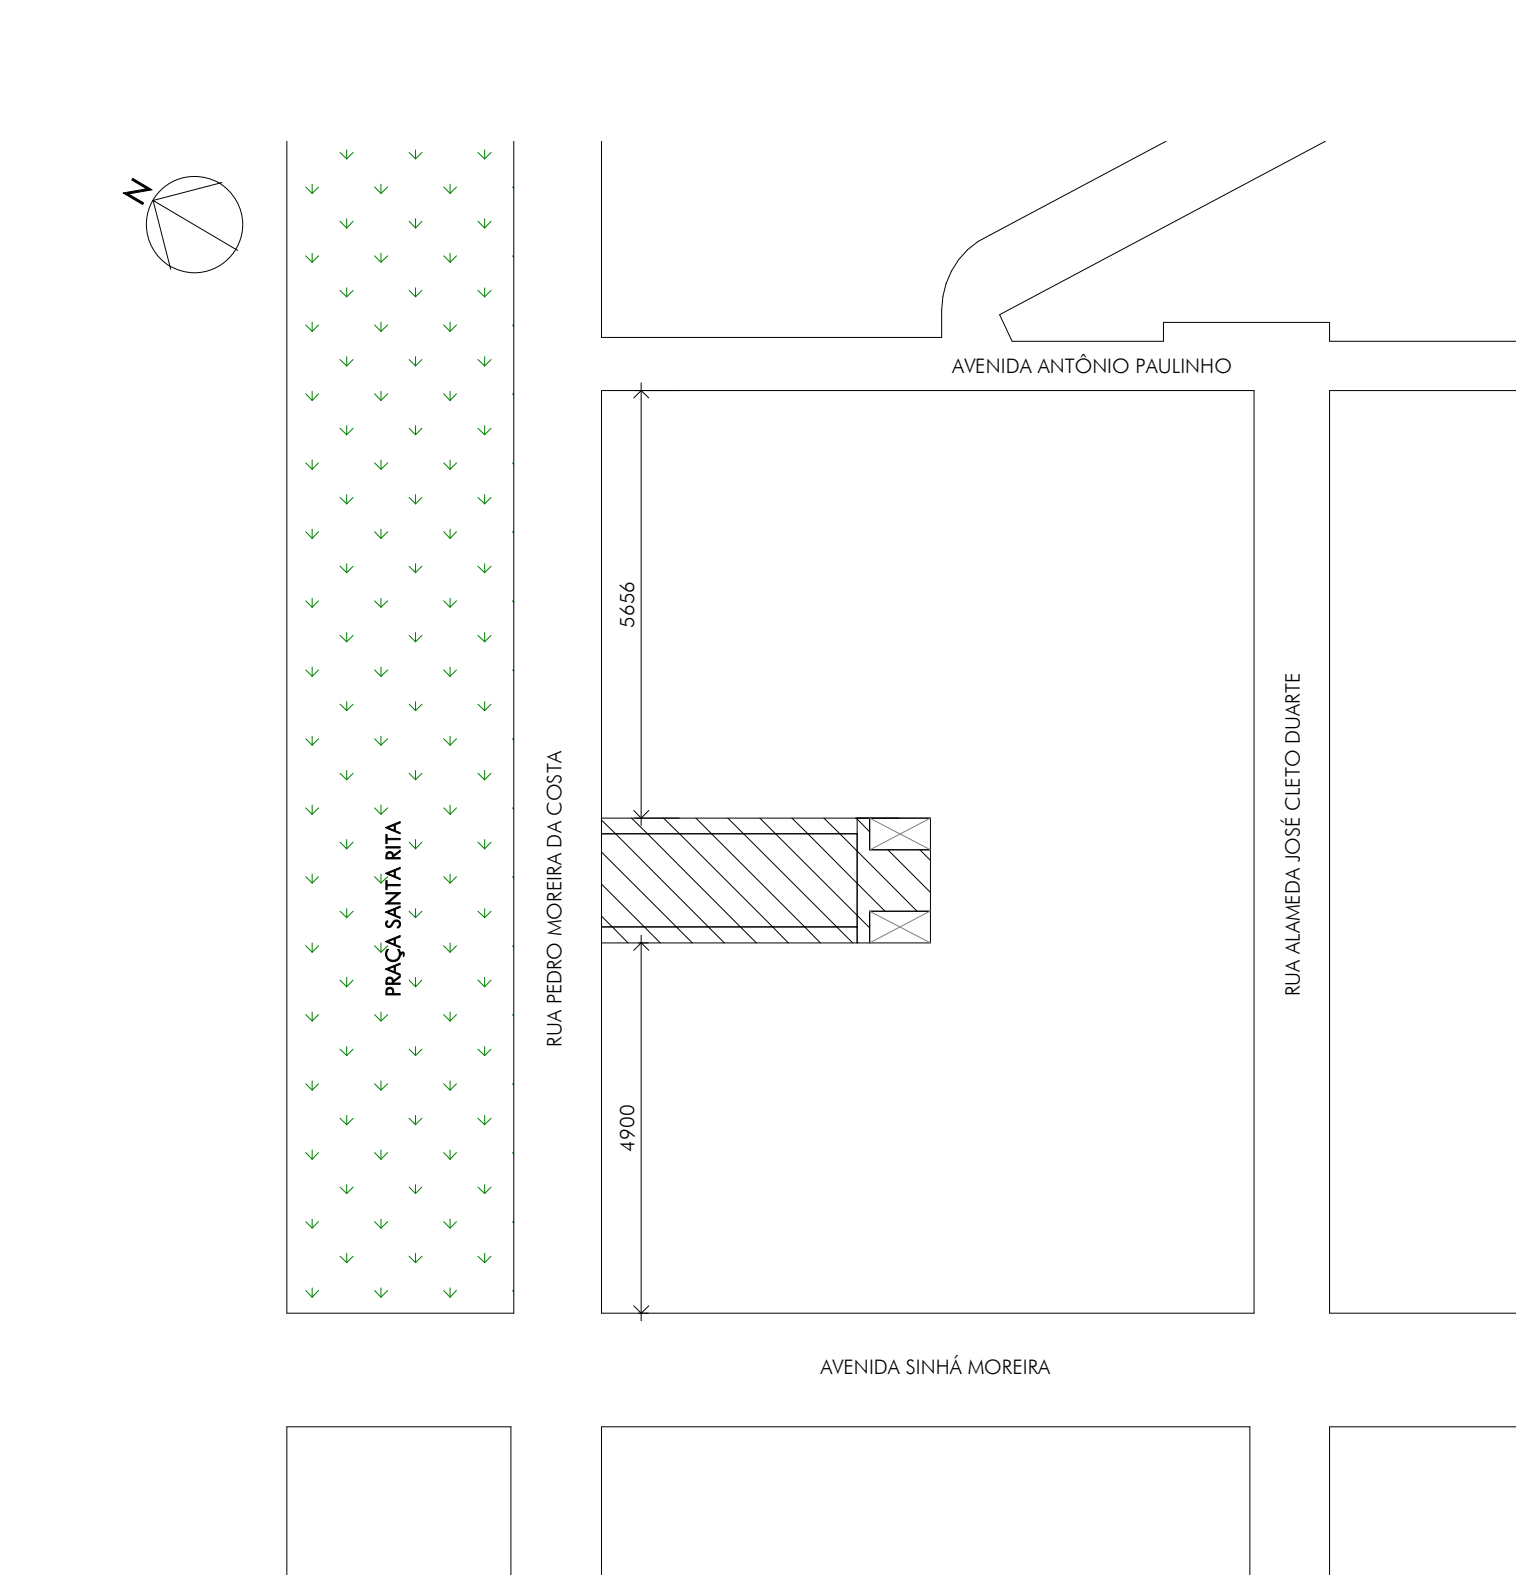

ESCALA: 1 : 100

ESCALA: 1 : 100

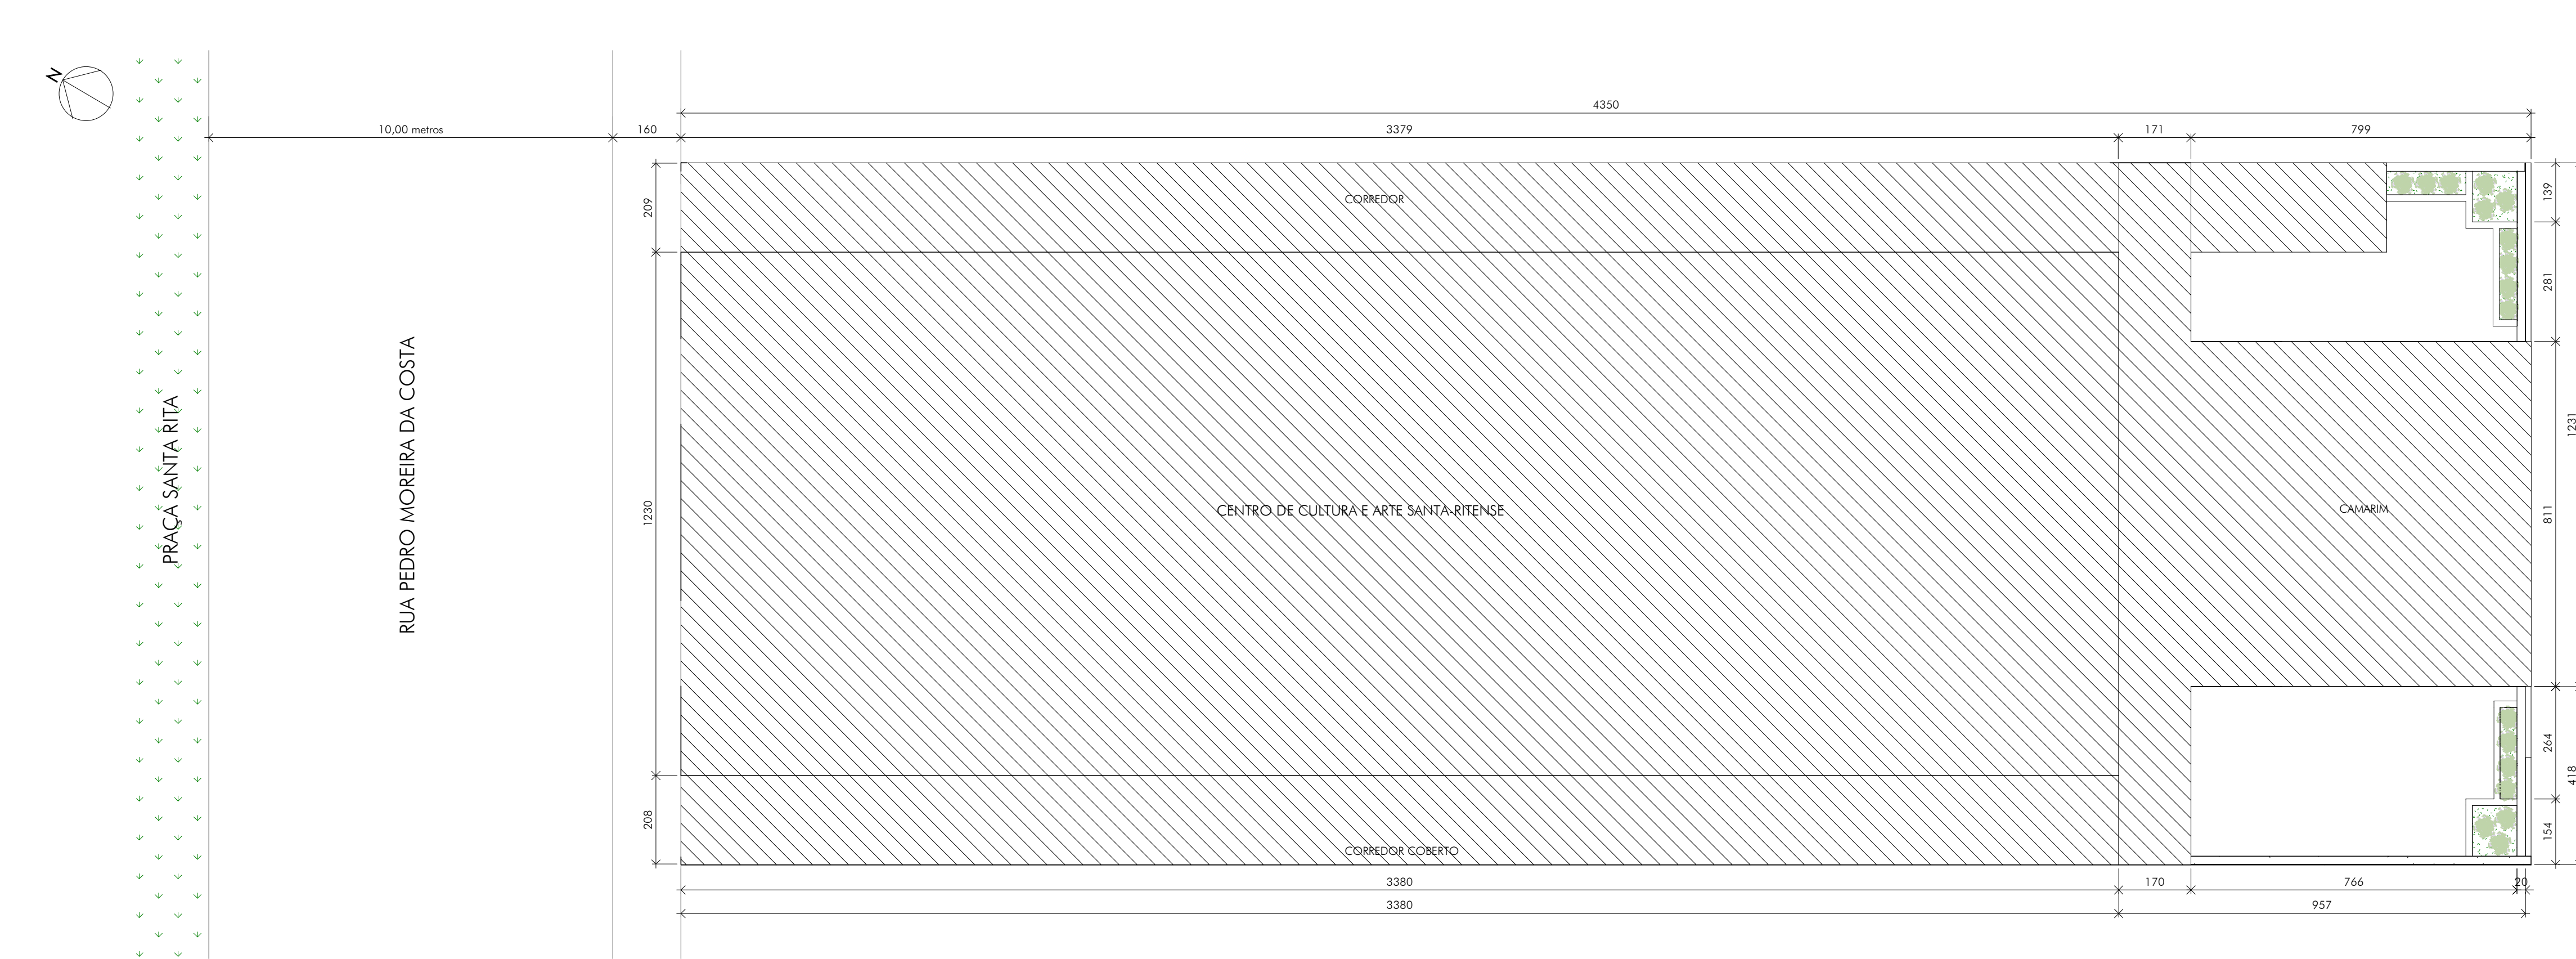[illegible]

NÍVEL	ÁREA	ÁREA (m²)
INFERIOR	ÁREA A AMPLIAR	92,40 m²
INFERIOR	ÁREA EXISTENTE	90,82 m²
TERÇO	ÁREA A AMPLIAR	91,92 m²
TERÇO	ÁREA EXISTENTE	415,70 m²
1º PAVIMENTO	ÁREA EXISTENTE	199,80 m²
2º PAVIMENTO	ÁREA EXISTENTE	73,70 m²
3º PAVIMENTO	ÁREA EXISTENTE	96,85 m²

QUADRO DE ÁREAS		
NÍVEL	ÁREA	ÁREA (m²)
INFERIOR	CORREDOR - COBERTO	73,33 m²
TOTAL		1134,52 m²


ÁREA TOTAL EXISTENTE = 876,80 m²

ÁREA TOTAL À SER CONSTRUÍDA = 254,72 m²

</

 <p> ICHTHUS ENGENHARIA </p> <p> CEL: +55 31 98766-9483 FAX: +55 35 3025-6992 </p> <p> A/E.T. Nº: </p>	CORBA CENTRO DE CULTURA E ARTE SANTA-RITENSE		FOLHA: 02/23	
	CLIENTE Prof. Mun. de Santa Rita do Sapucaí		ESCALA: indicada	
	TÍTULO: PROJETO ARQUITETÔNICO		UNIDADE: indicada	
	PLANTA DE LAYOUT E DETALHES		REVISÃO Nº: centímetros	
	PAVIMENTO INFERIOR, TERREÇO, 1º, 2º E 3º		EMISSÃO: emissão	
DETALHES CANTEIRO E ABRIGO HIDROMÉTRICO		DATA: jun.2001		REVISOR: CRossi
AUTOR DO PROJETO CARLOS H. A. ROSSI		VISTOR E.T.: <i>Carlos H. A. Rossi</i>		
CREA 46.052/D		CREA EP 51.236/MG		DESENHADOR: BMS DESENHADA Nº: SRS-E/ARQ/00-02
Nº: MG2021028820				

VISTA ISOMÉTRICA
SEM ESCALA

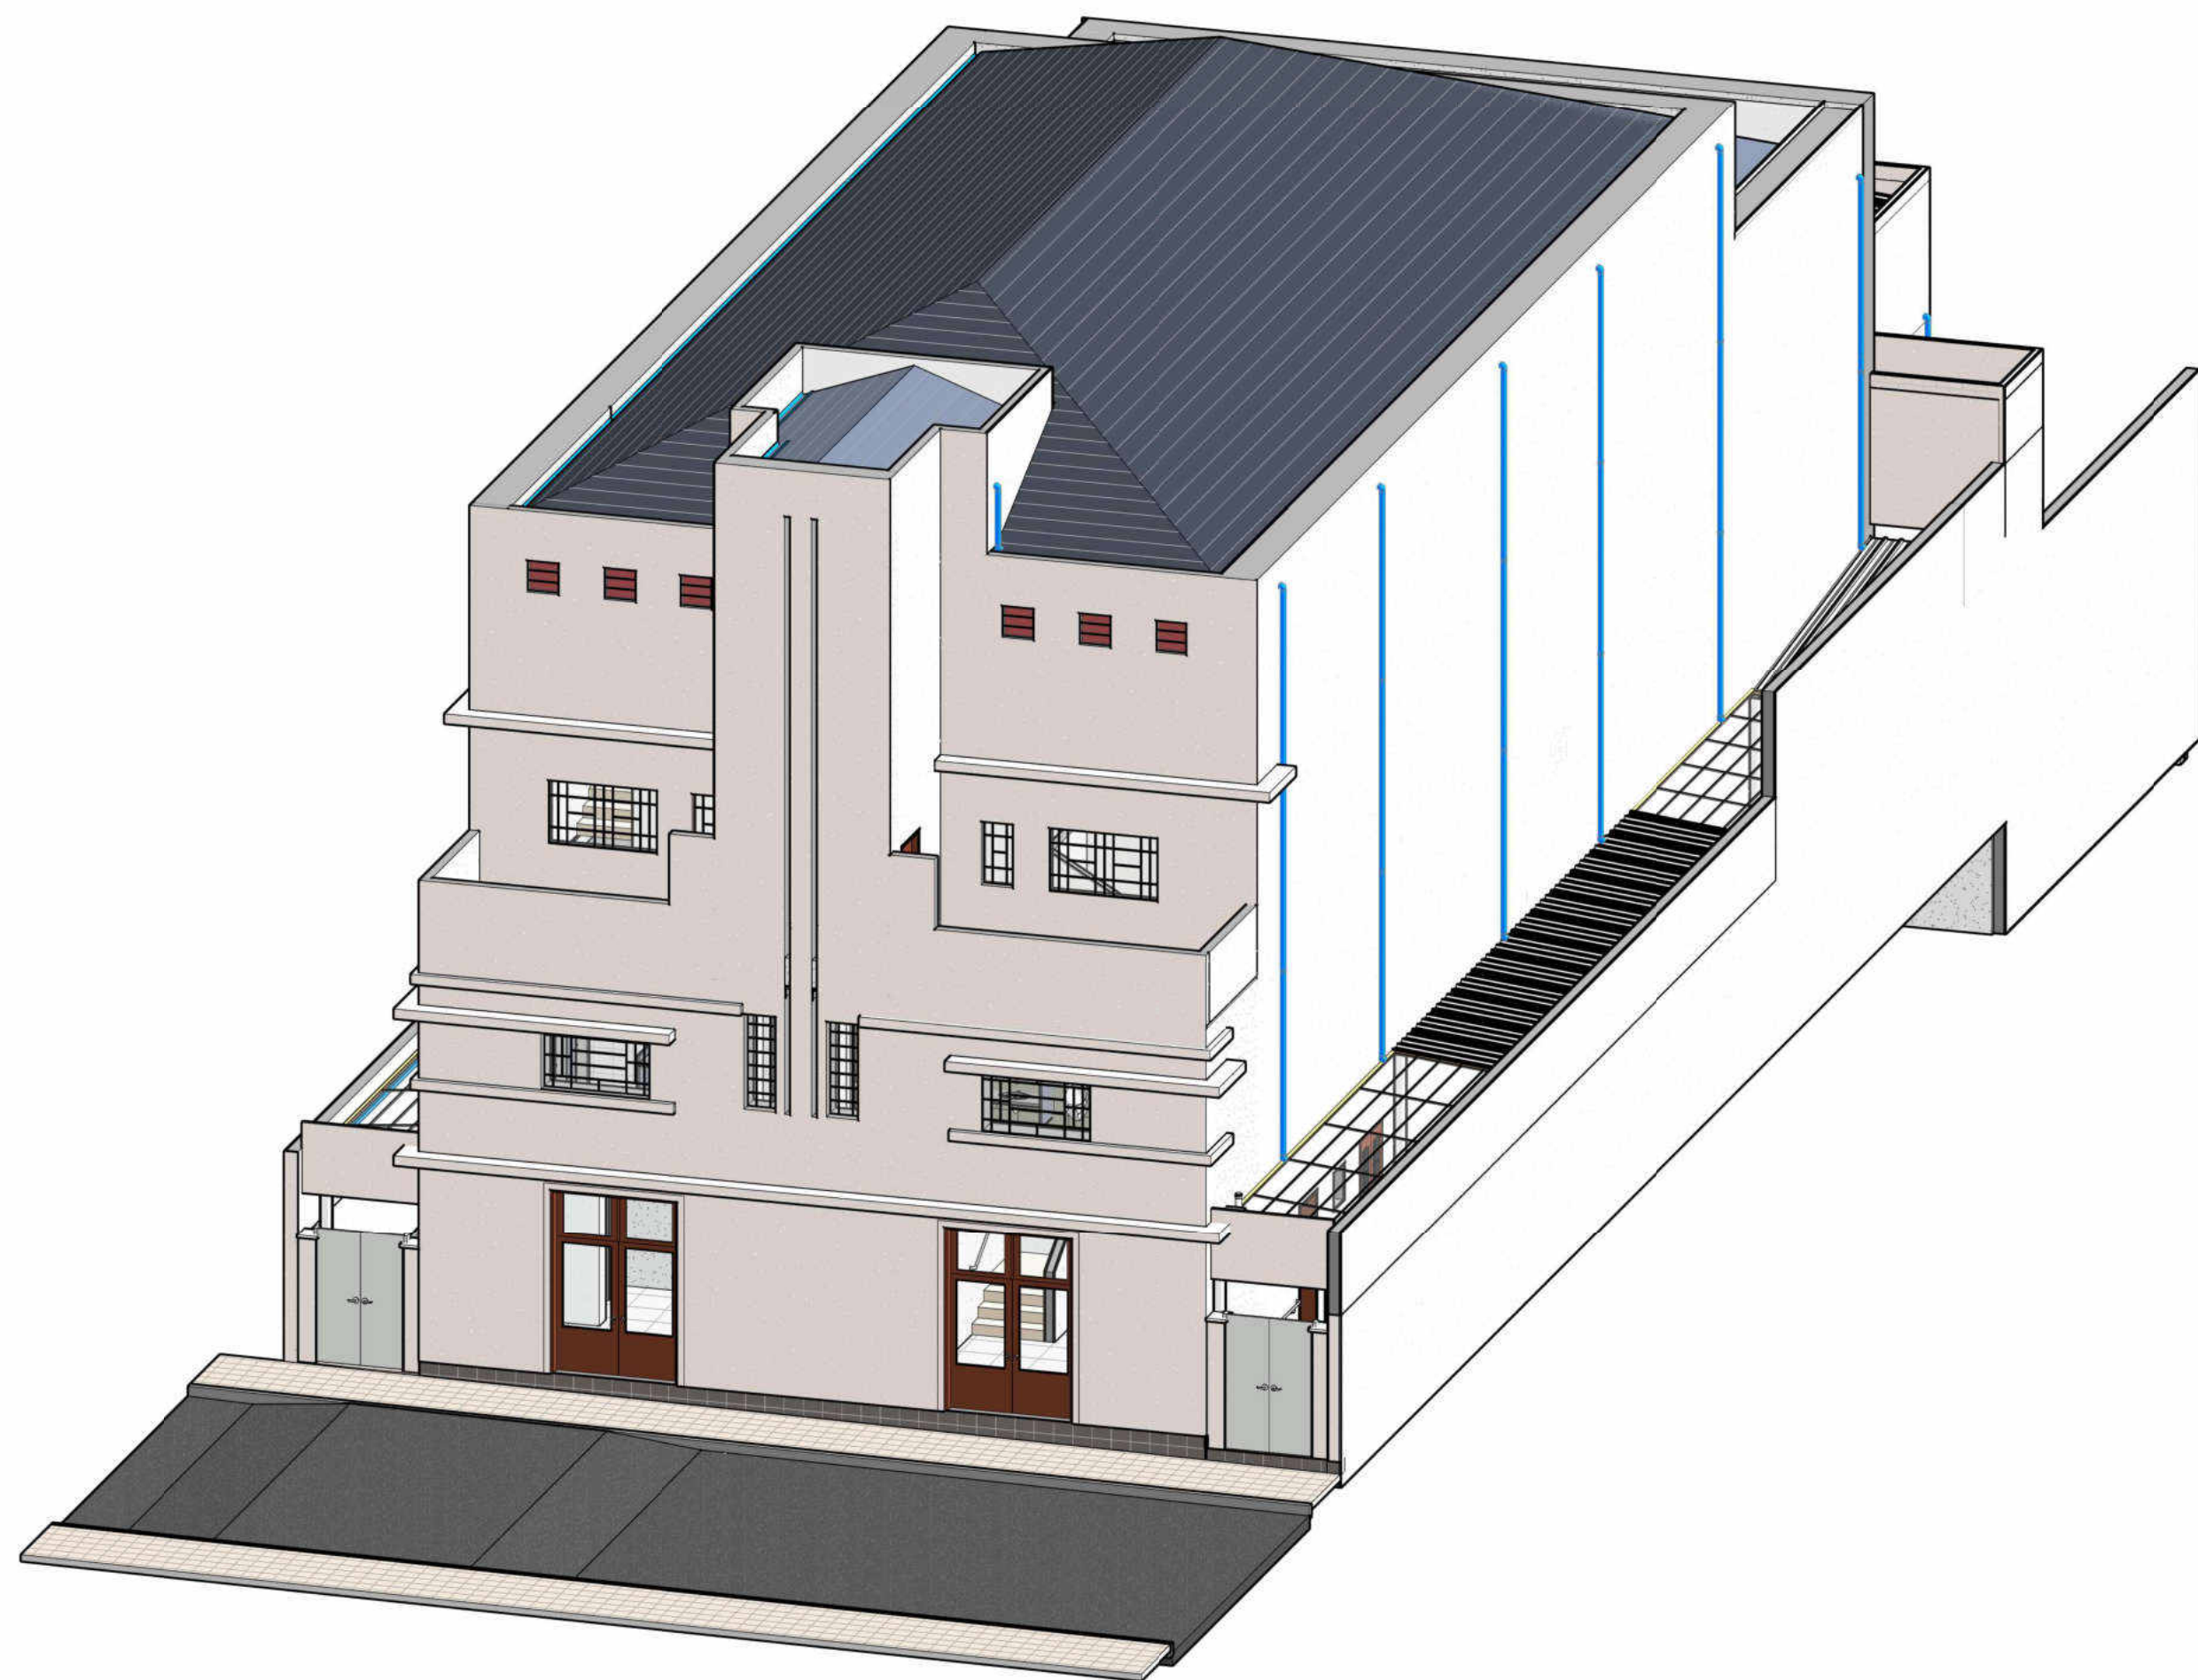

QUADRO DE REVISÕES:

[illegible]

LEGENDA:

PREFEITURA / CONCESSIONÁRIAS:




CEL: +55 31 98766.8483

PHONE: +55 35 3025.6092
E-MAIL: ictus@ictusengenharia.com
 eng.carlossrossi@gmail.com

EXISTENTE	877,34 m²
A DEMOLIR	-
A LEGALIZAR	-
A CONSTRUIR	252,72 m²
TOTAL EDIFICADA	1129,59 m²
DO LOTE	717,23 m²
Nº PAVIMENTOS	5
ÍND. APROVEITAMENTO	1,48
TAXA DE OCUPAÇÃO	92,5%
NUMERAÇÃO PREDIAL	

TERRENO:

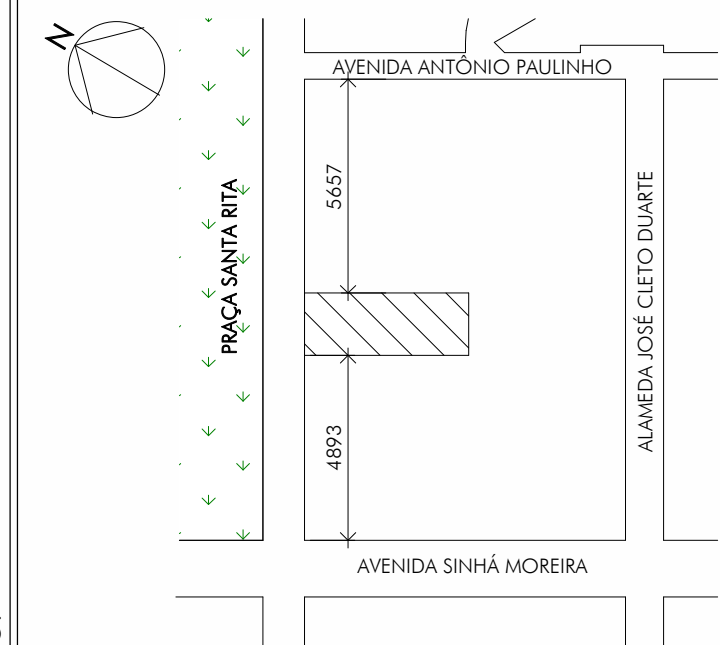

A APROVAÇÃO DO PROJETO NÃO IMPLICA NO RECONHECIMENTO DO DIREITO DE PROPRIEDADE DO TERRENO POR PARTE DA PREFEITURA

EDIFICAÇÃO:

ASSINATURAS:

PROJETO:

AUTOR DO PROJETO:
CARLOS H. A. ROSSI

RESPONSÁVEL TÉCNICO:

CLIENTE:
Pref. Mun. de Santa Rita do Sapucaí

TÍTULO:
PROJETO ARQUITETÔNICO

ASSUNTO:
FACHADA - VISTA ISOMÉTRICA

RUA: RUA PEDRO MOREIRA DA COSTA

CIDADE: SANTA RITA DO SAPUCAÍ/MG

	ASSENTAMENTO:
--	---------------

REVISOR: _____

DESENHO :	BMS
-----------	-----

UNIDADE:
centímetros

ESCALA:
indicada




DATA: jun 2021

FOLHA:

03/23


A vertical bar chart with eight segments labeled A through H. The segments are arranged vertically, with A at the top and H at the bottom. The heights of the segments are as follows: A is the tallest, followed by B, C, D, E, F, G, and H is the shortest. A horizontal line is drawn across the chart at the level of segment G.

ESTE DESENHO É DE PROPRIEDADE DA "CTHUS ENGENHARIA - CREA-MG PJ: 51.236", NÃO PODENDO SER COPIADO PARCIAL OU TOTALMENTE, NEM CEDIDO A TERCEIROS SEM A PRÉVIA E DEVIDA AUTORIZAÇÃO.

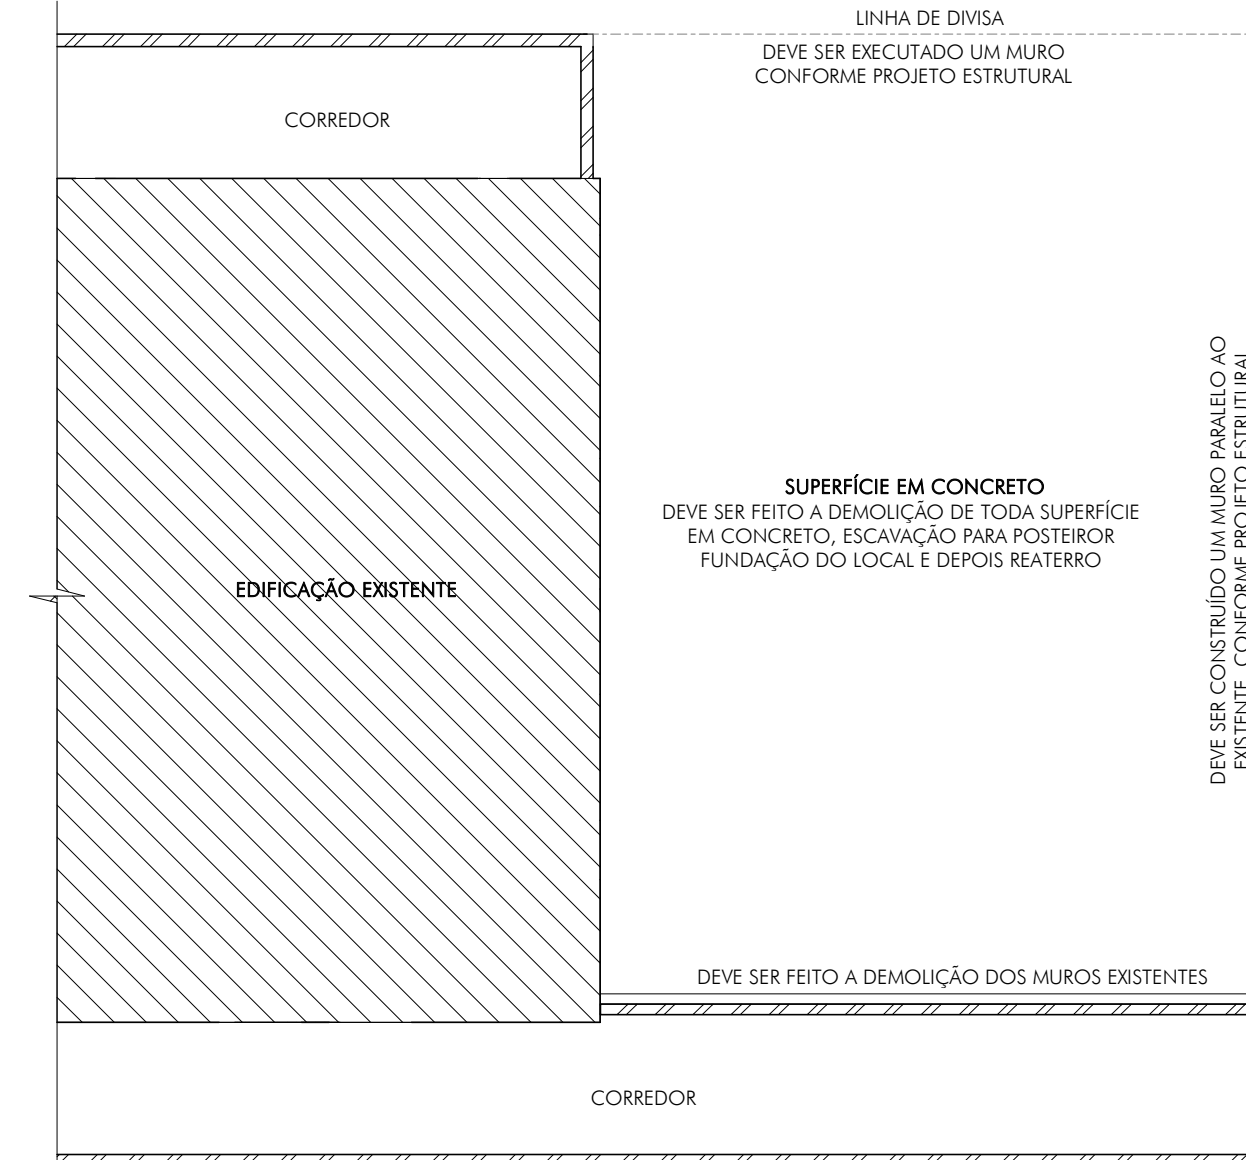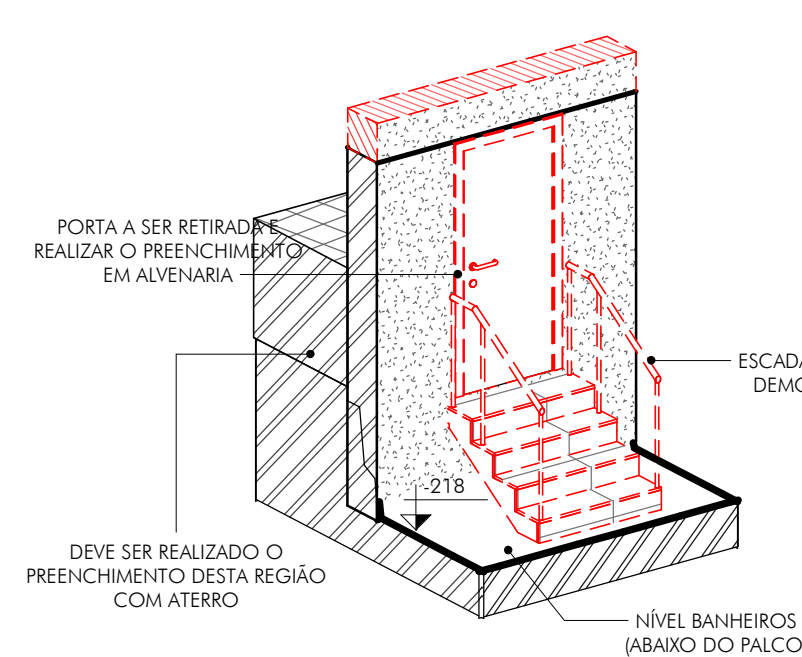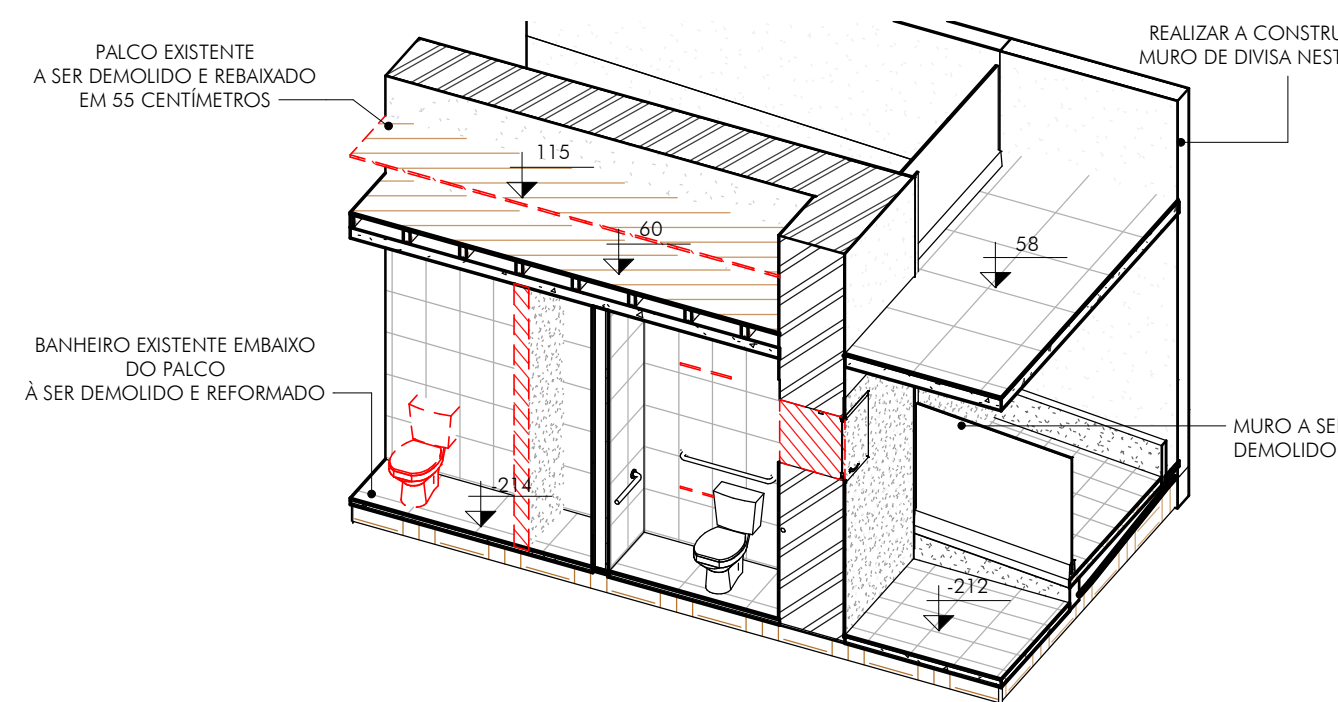


REQUERENTE:	ENDEREÇO DA:		ASSENTAMENTO:		ZONEAMENTO:	
REVISOR:	DESENHO :	UNIDADE:	ESCALA:	DATA:	FOLHA:	
CRossi	BMS	centímetros	indicada	jun.2021		05/2

	ALVENARIA EXISTENTE		α - Nº DO DETALHE XX - Nº DA FOLHA		NA	NA - NÍVEL ARQUITETÓNICO
	ALVENARIA À DEMOLIR		α - NOME DO DETALHE XX - Nº DA FOLHA			
	ALVENARIA À CONSTRUIR					

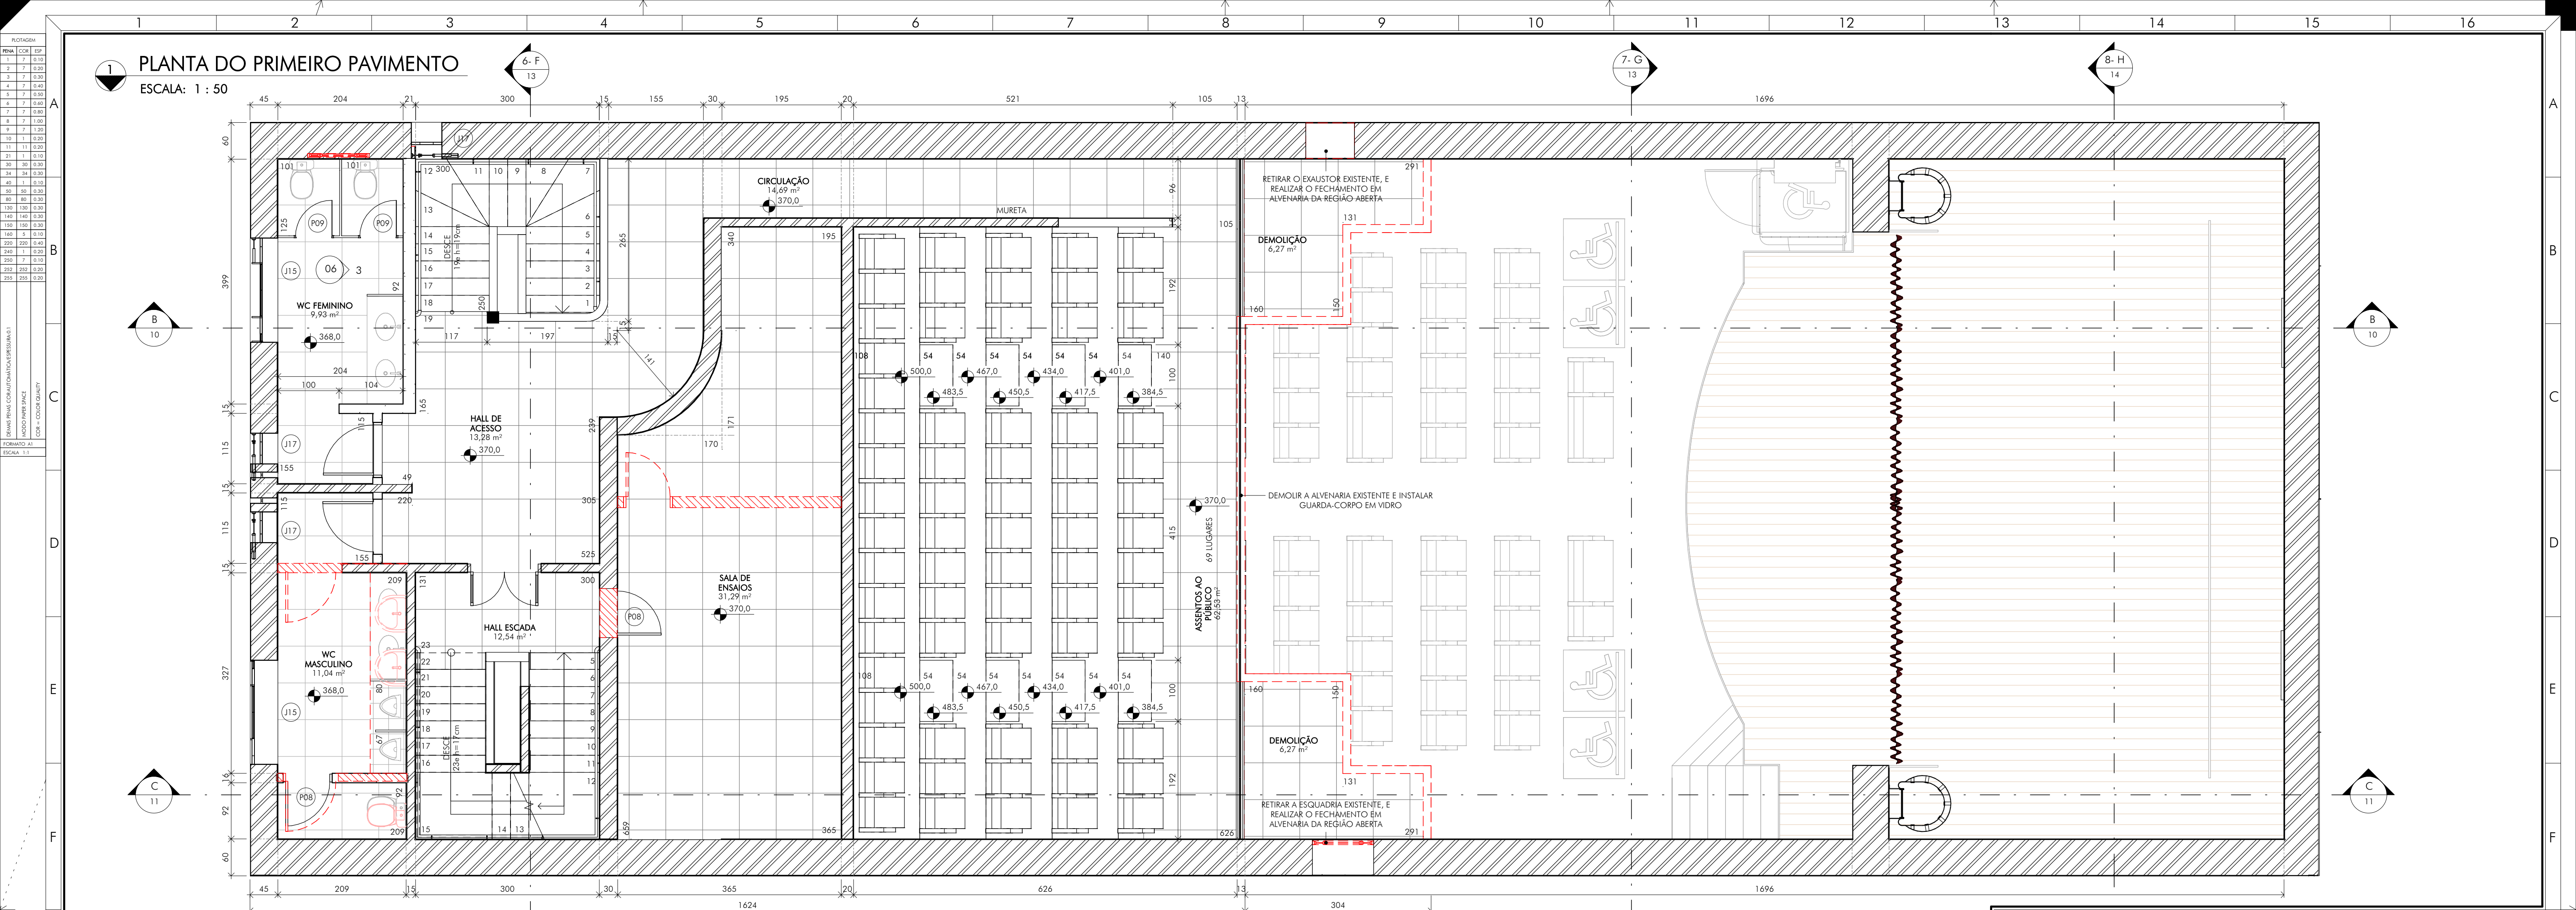

2 DETALHE 01


DEMOLIÇÃO PARCIAL (BALANÇOS) - AUDITÓRIO 1º PAVIMENTO SEM ESCALA

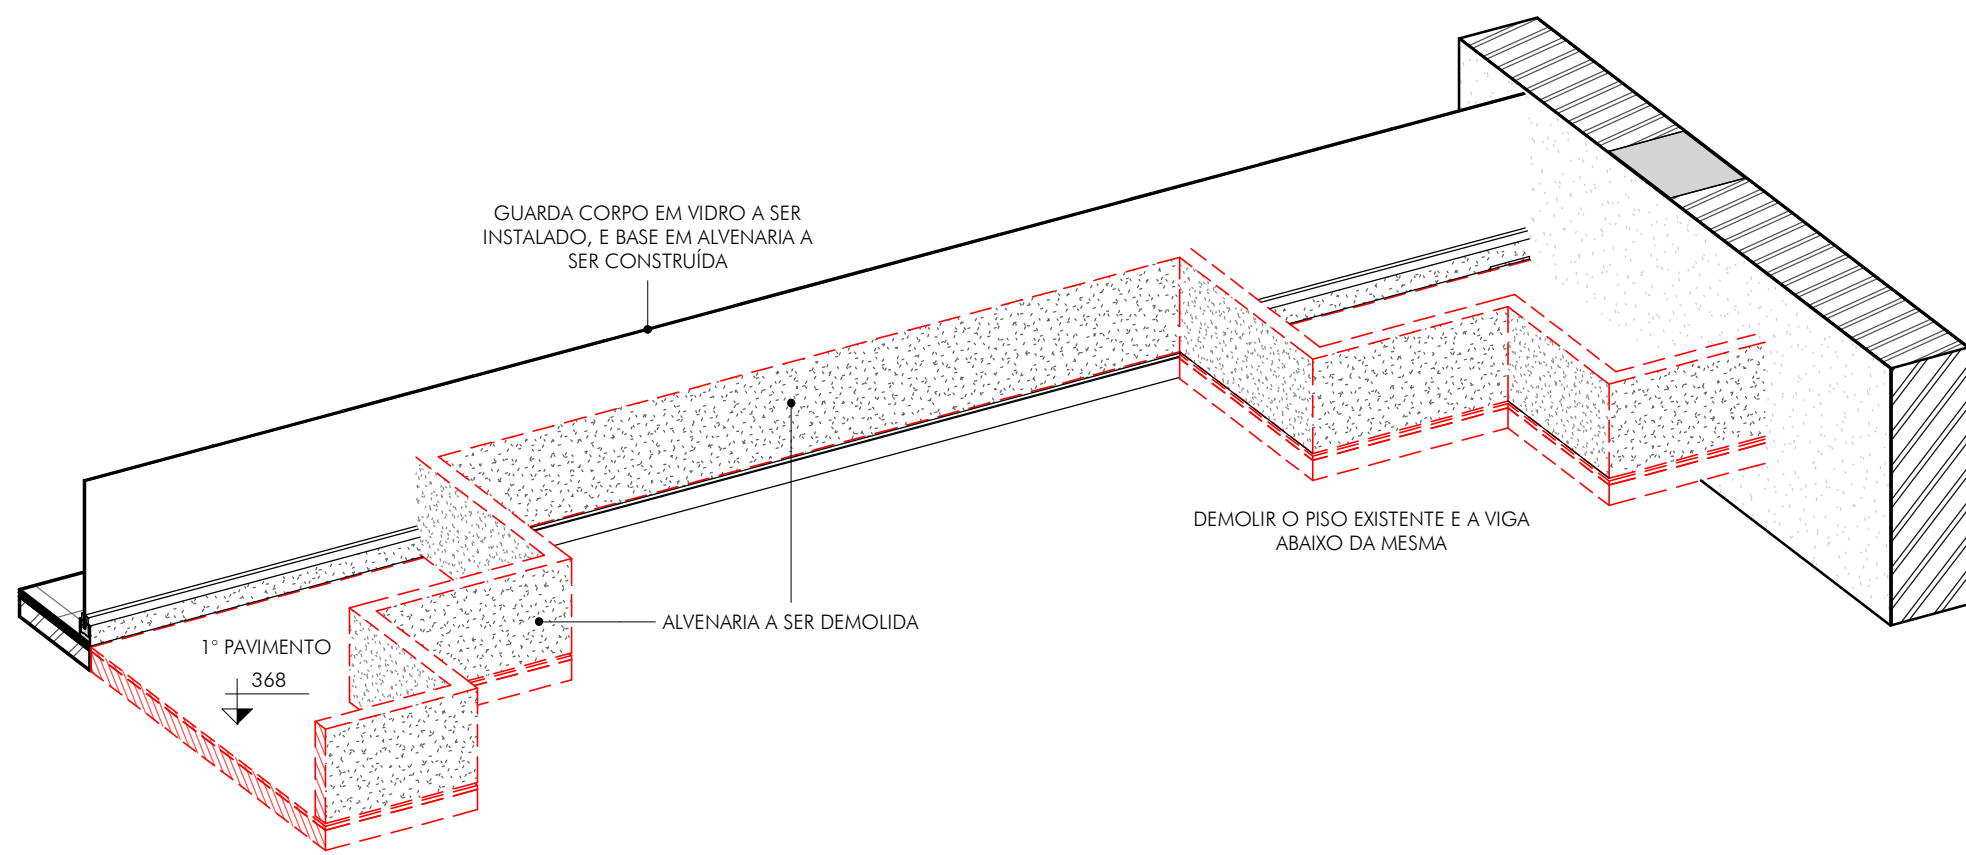

3 DETALHE 02

BANHEIRO FEMININO 1º PAVIMENTO - ELEVação 03

ESCALA: 1 : 25

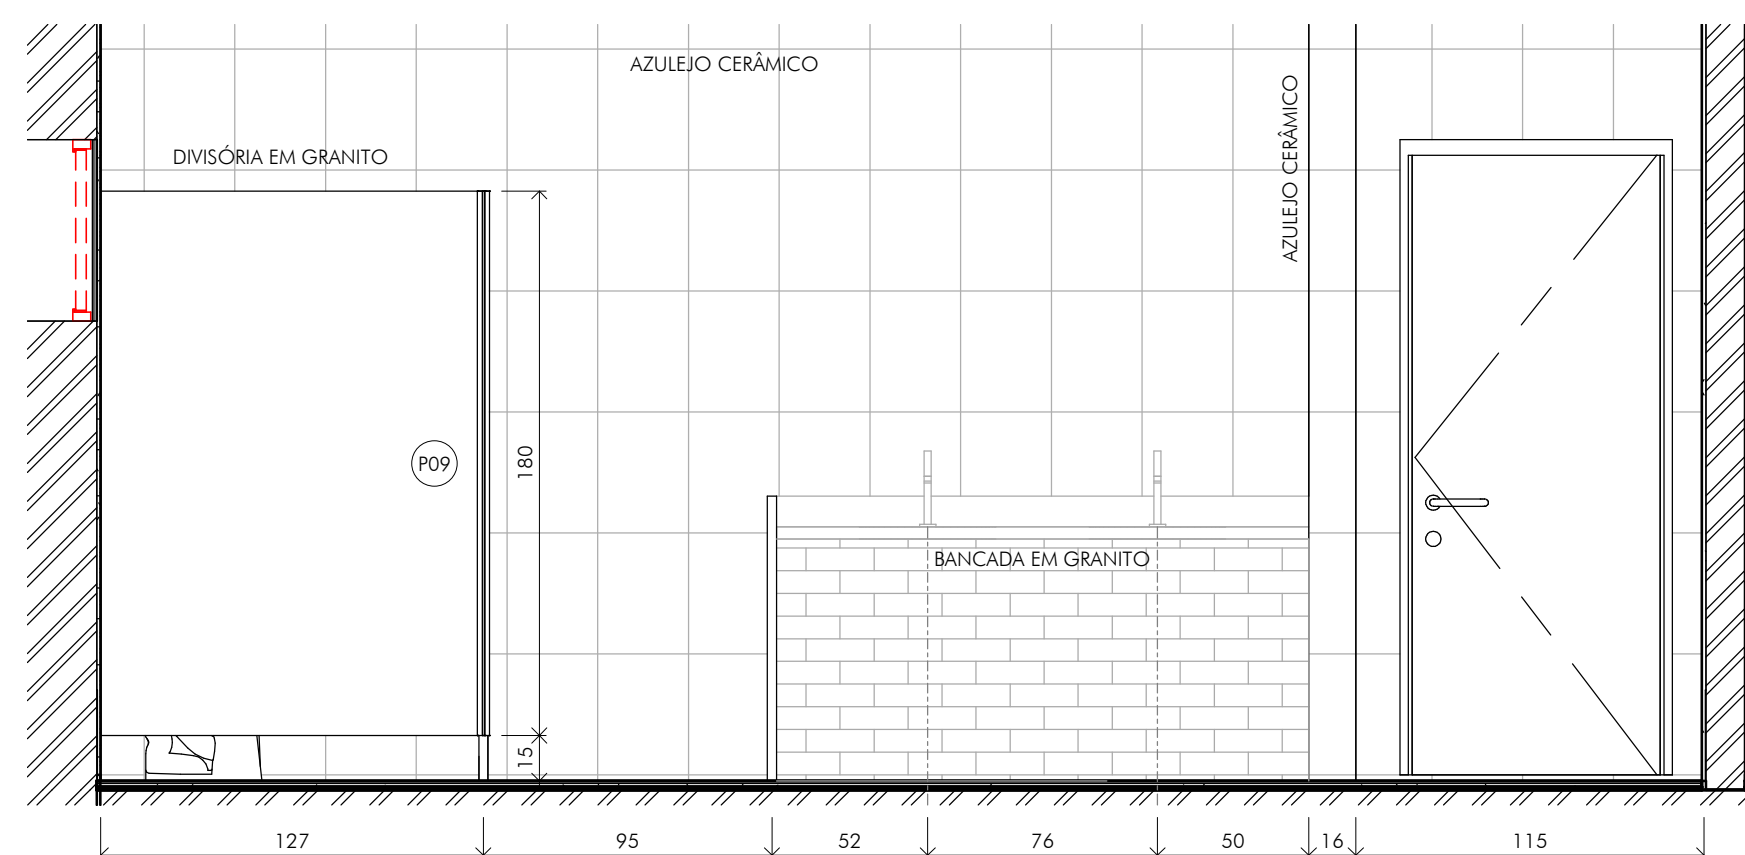


QUADRO DE REVISÕES:

REVISÃO	REFERÊNCIA	DESCRIÇÃO	DATA	APPROVAÇÃO
1				
2				
3				
4				
5				
6				
7				
8				
9				
10				
11				
12				
13				

OBSERVAÇÕES:

1 - VIDE QUANTITATIVOS NA FOLHA 09/26.

LEGENDA:

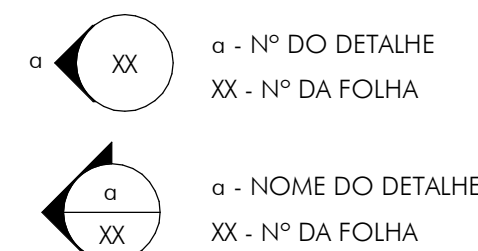

PREFEITURA / CONCESSIONÁRIAS:

DESPACHOS:

EXISTENTE 877,34 m²

A DEMOLIR

A LEGALIZAR

A CONSTRUIR 252,72 m²

TOTAL EDIFICADA 1129,59 m²

DO LOTE 717,23 m²

Nº PAVIMENTOS 5

IND. APROVEITAMENTO 1,48

TAXA DE OCUPAÇÃO 92,5%

NUMERAÇÃO PREDIAL

AUTOR DO PROJETO: CARLOS H. A. ROSSI

RESPONSÁVEL TÉCNICO:

CLIENTE: Pref. Mun. de Santa Rita do Sapucaí

INSC. MUN.:

VISTO:

TÍTULO: PROJETO ARQUITETÔNICO

ASSUNTO: PLANTA DO 1º PAVIMENTO - TRANSIÇÃO, DETALHE E ELEVACÃO

RUA: RUA PEDRO MOREIRA DA COSTA

CIDADE: SANTA RITA DO SAPUCAÍ/MG

ASSINATURAS:

REVISOR: CRossi

DESENHO: BMS

UNIDADE: centímetros

ESCALA: indicada

DATA: jun.2021


FOLHA: 06/23

REQUERENTE:


TERRENO:

SITUAÇÃO:


A APROVAÇÃO DO PROJETO NÃO IMPLICA NO RECONHECIMENTO DO DIREITO DE PROPRIEDADE DO TERRENO POR PARTE DA PREFEITURA

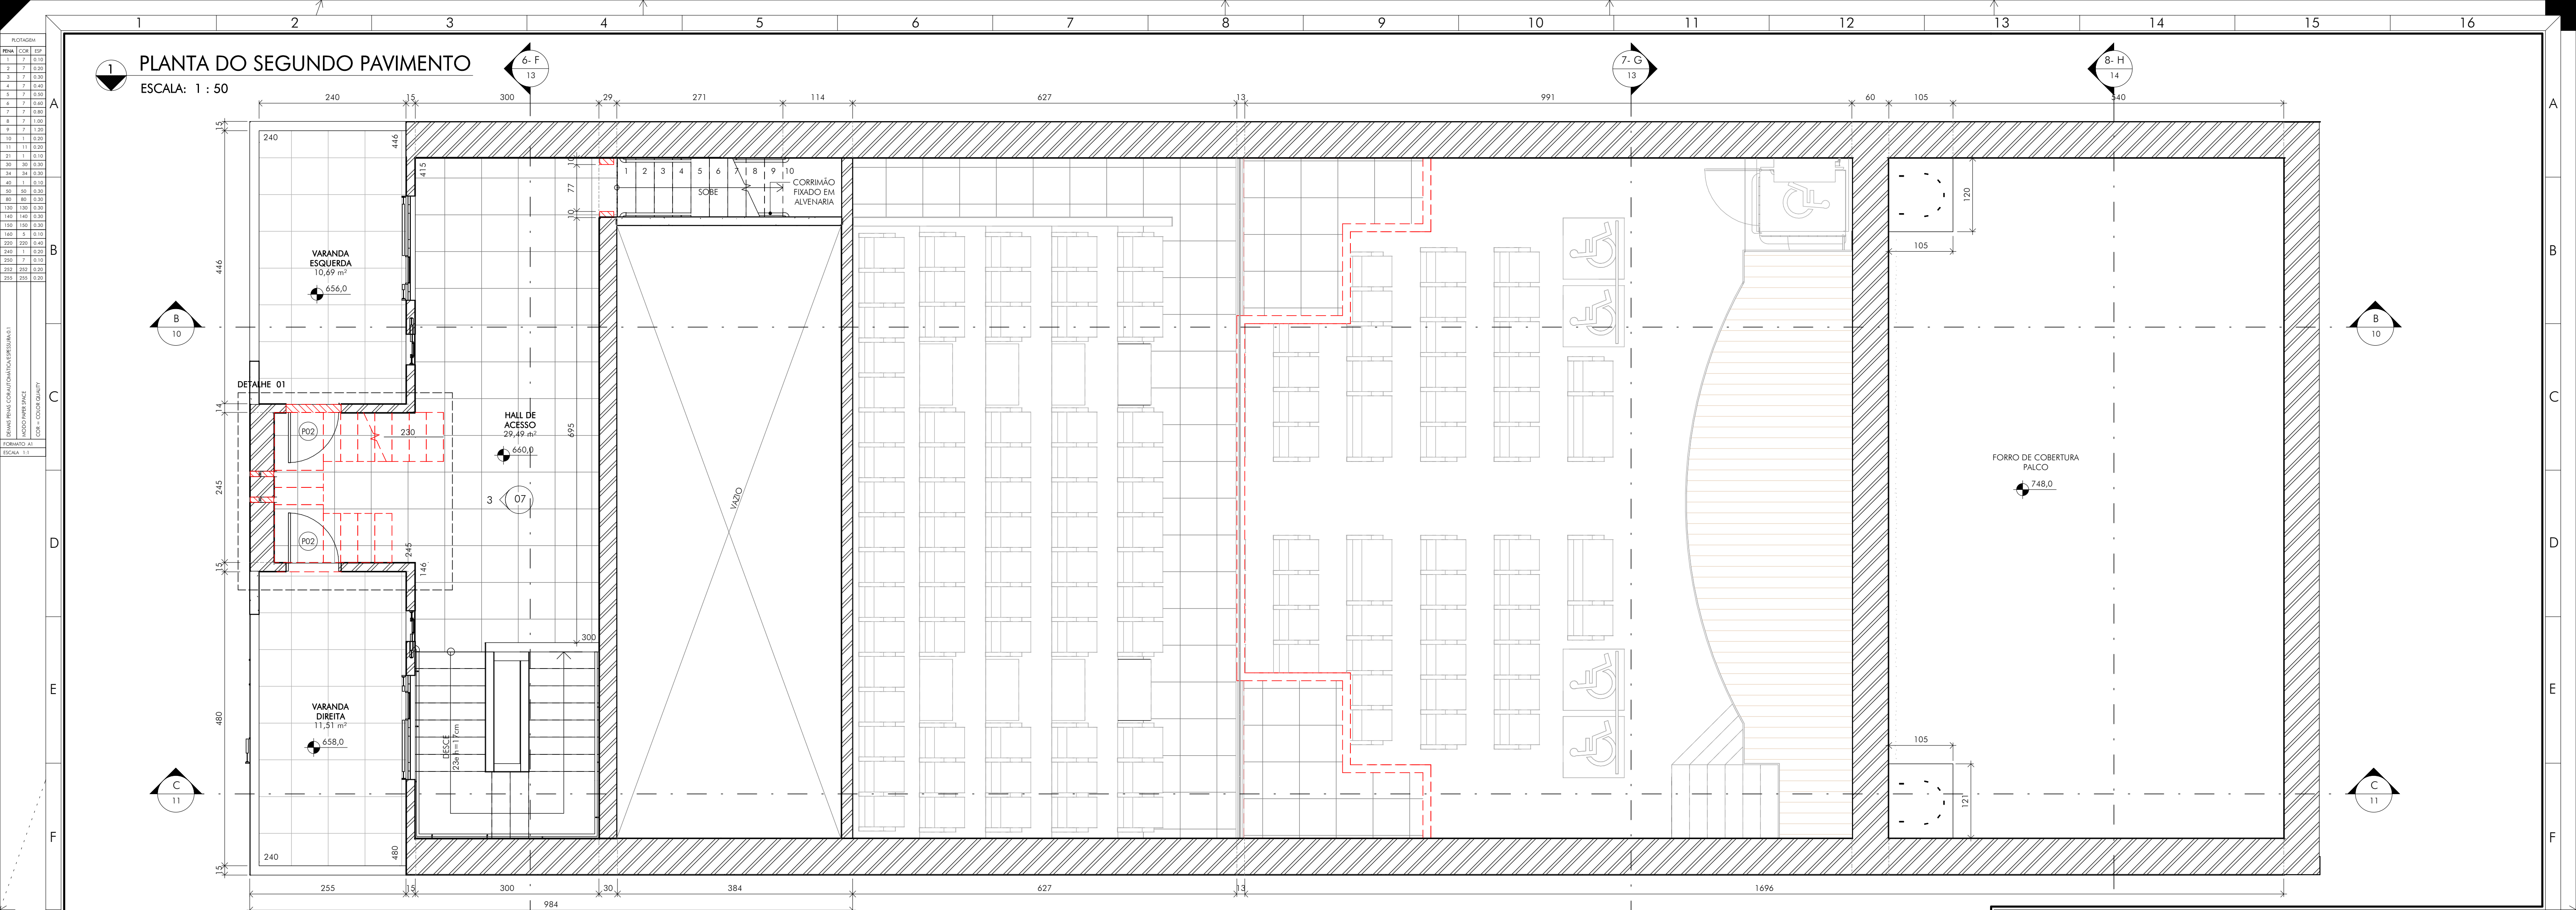


2 DETALHE 01
DEMOLIÇÃO ESCADA DO 2º PAVIMENTO AO 4º PAVIMENTO
ESCALA: 1 : 25

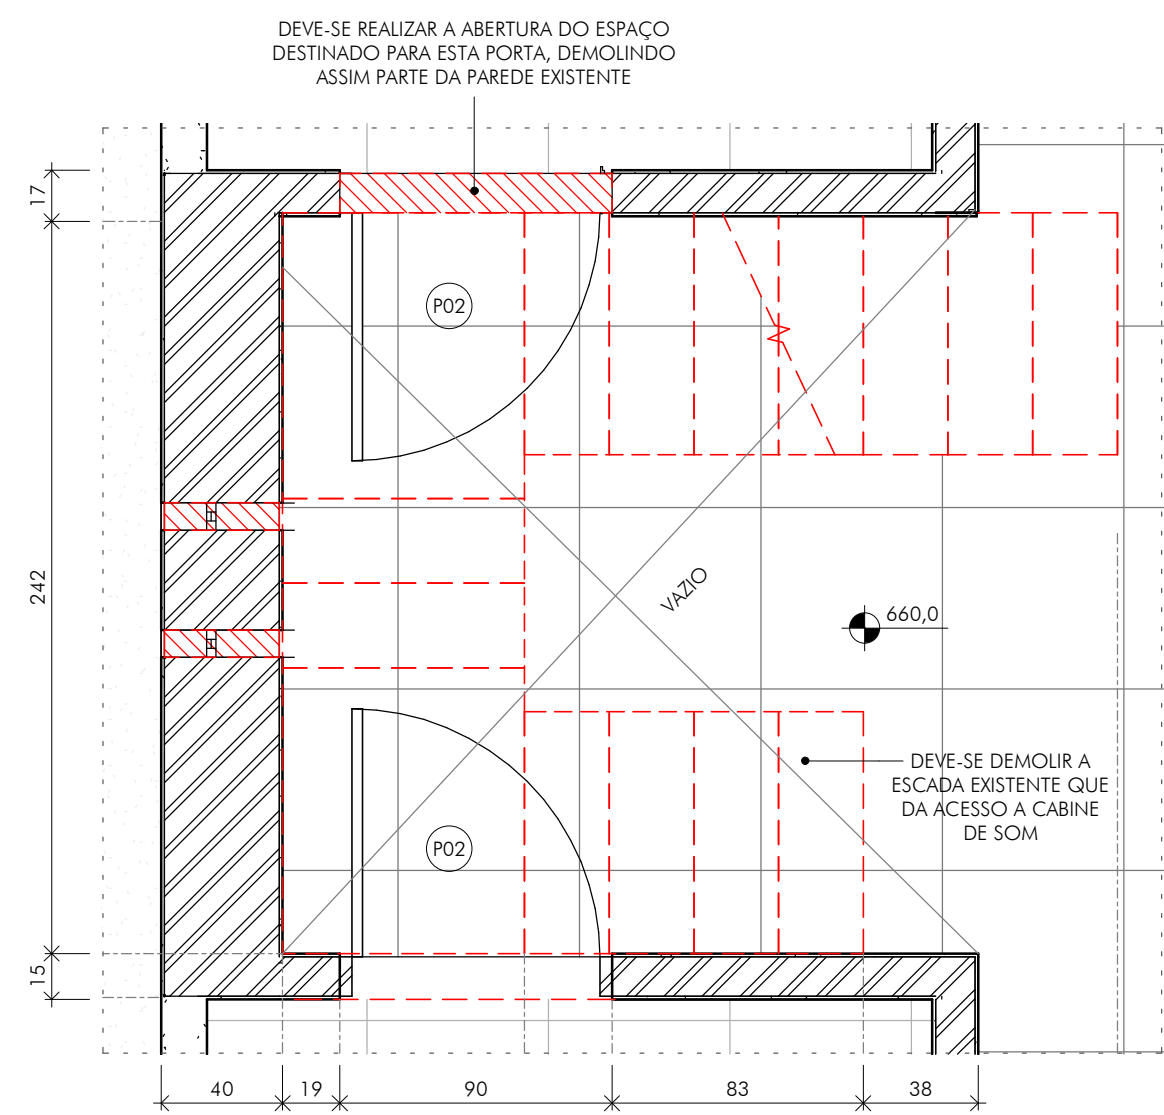

3 ELEVACÃO 03
DEMOLIÇÃO ESCADA DO 2º PAV. AO 4º PAV.
ESCALA: 1 : 25

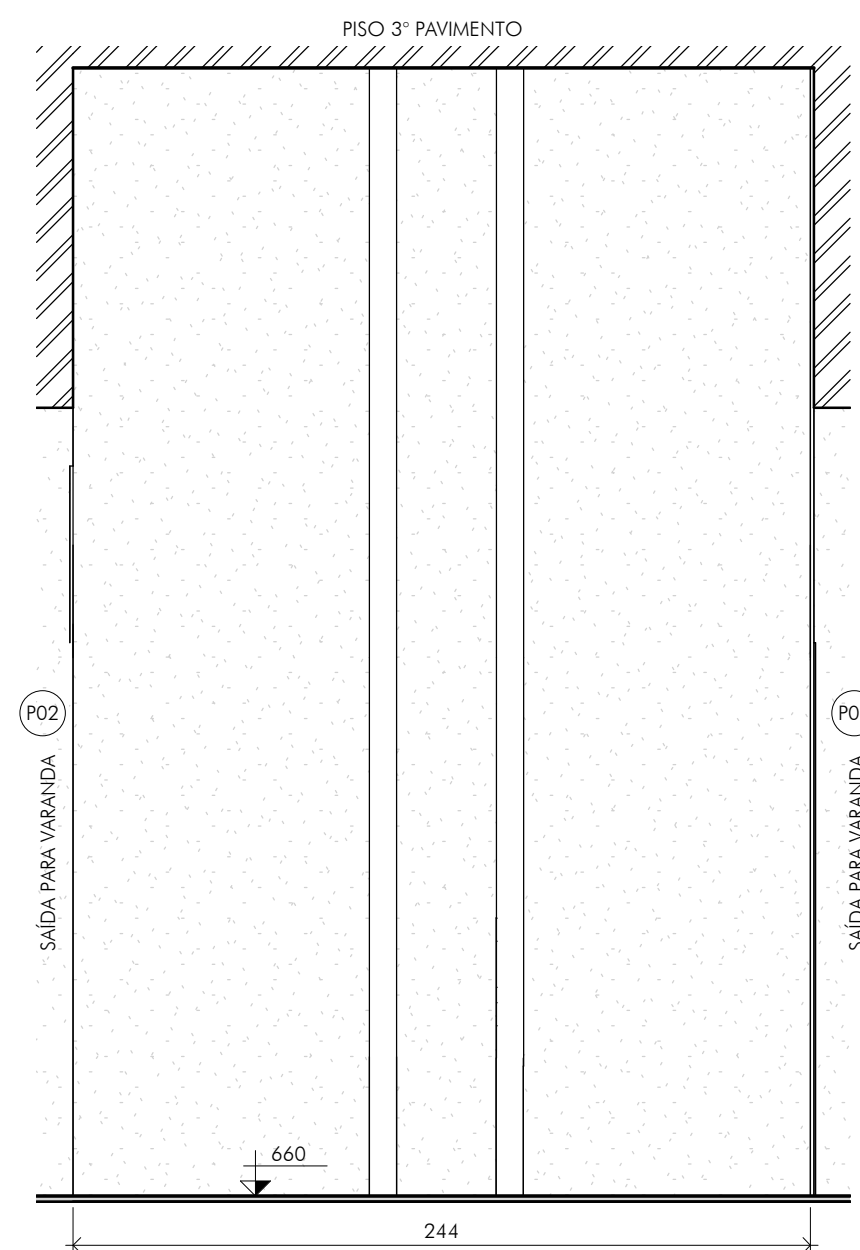

4 DETALHE LAJE
RESTAURAÇÃO DO PISO - 3º PAVIMENTO
ESCALA: 1 : 25

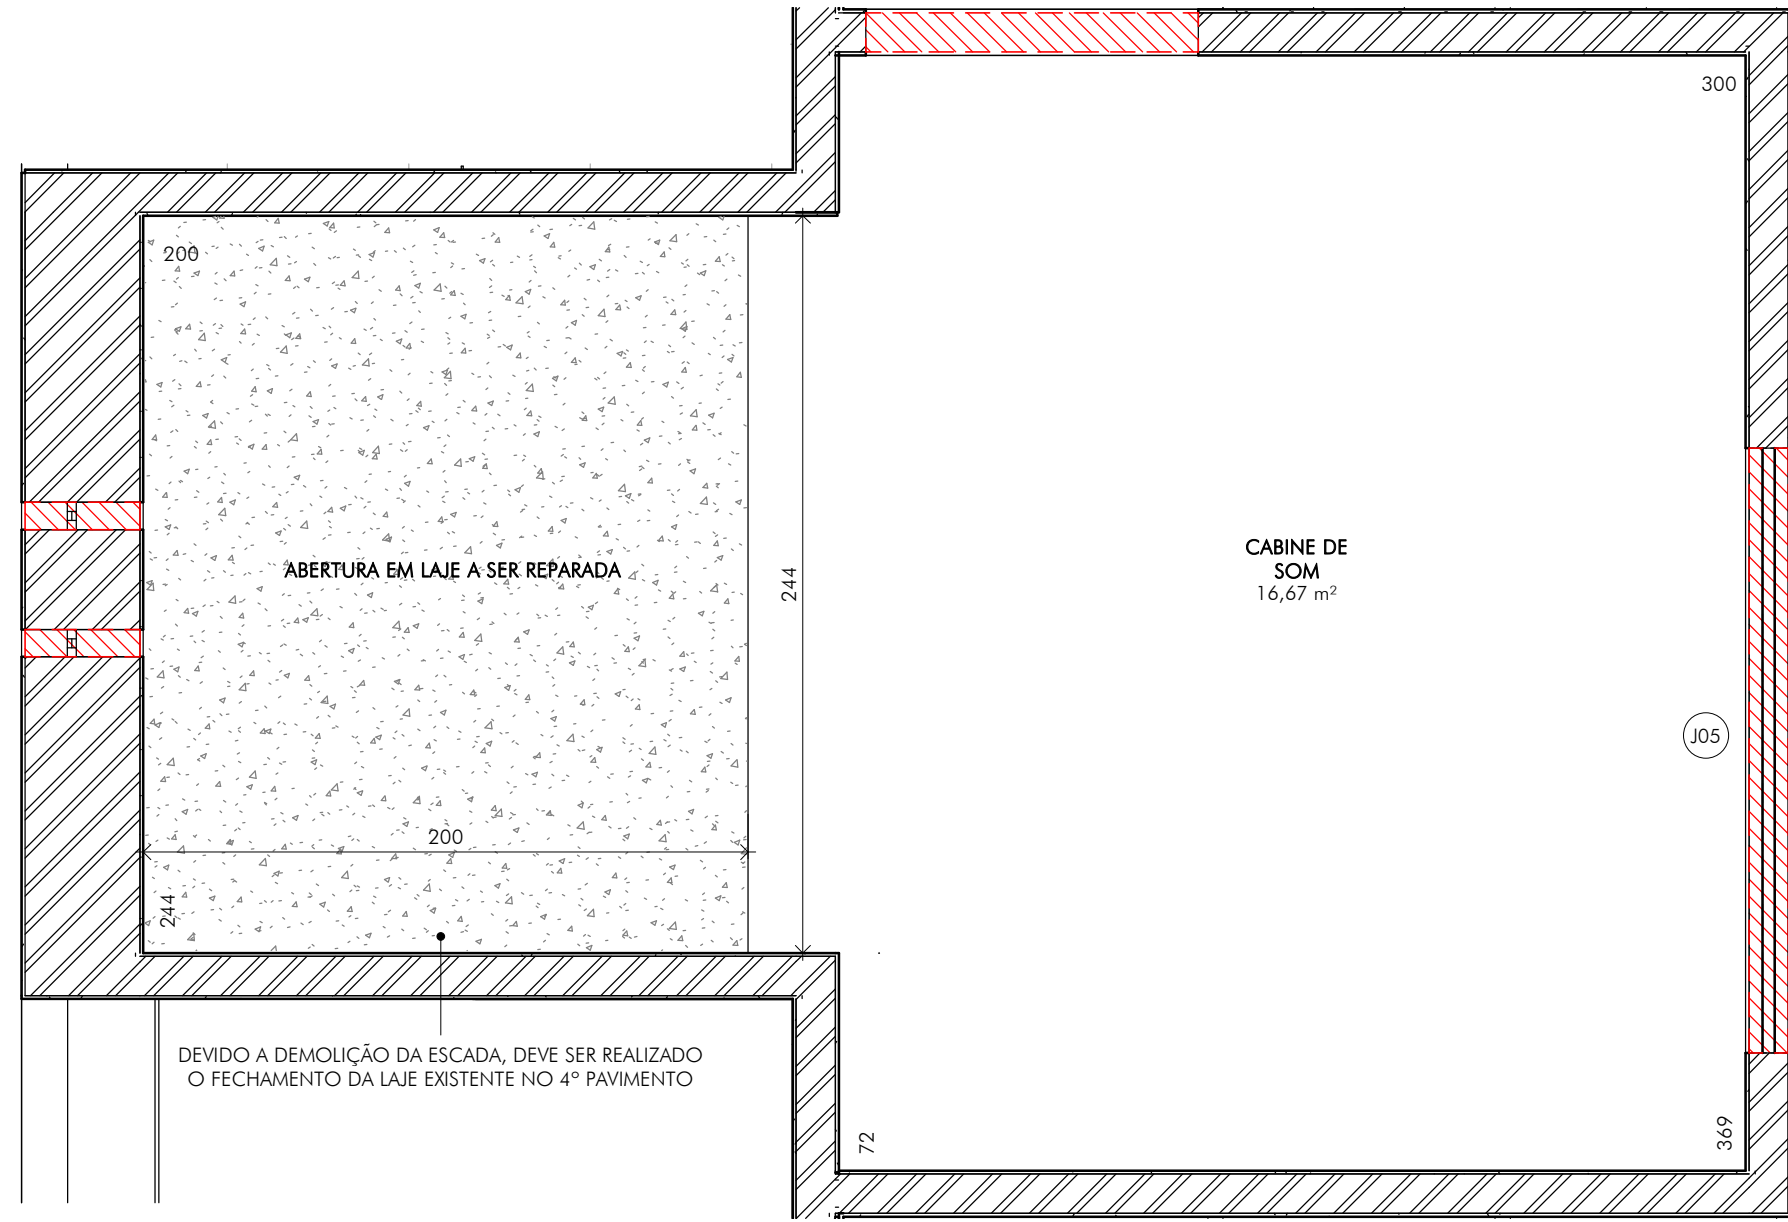

QUADRO DE REVISÕES:

REVISÃO	REFERÊNCIA	DESCRIÇÃO	DATA	APROVAÇÃO
1				
2				
3				
4				

OBSERVAÇÕES:

1 - VIDE QUANTITATIVOS NA FOLHA 09/26.


LEGENDA:

- ALVENARIA EXISTENTE
- ALVENARIA A DEMOLIR
- ALVENARIA A CONSTRUIR

- α - Nº DO DETALHE
XX - Nº DA FOLHA
- α - NOME DO DETALHE
XX - Nº DA FOLHA

NA - NÍVEL ARQUITETÔNICO

DESPACHOS:

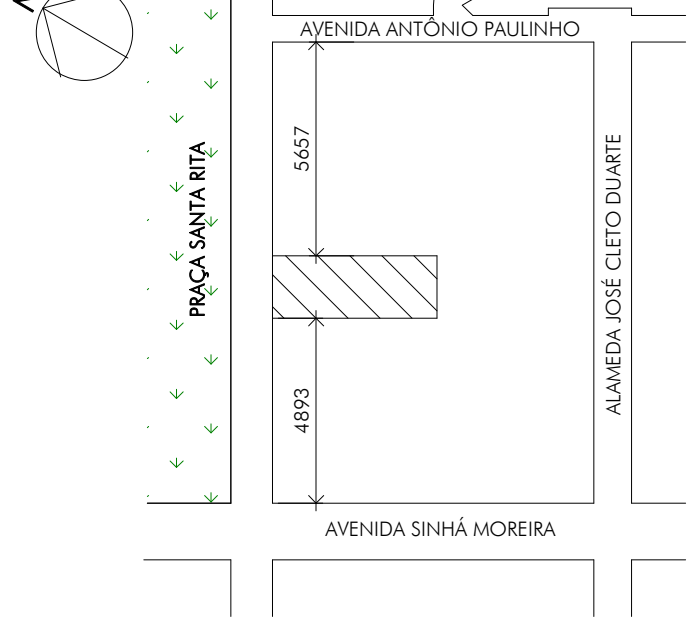PREFEITURA / CONCESSIONÁRIAS:	
	
CEL: +55 31 98745 8483 FONE: +55 35 3025 6992 E-MAIL: icthus@ictushengenharia.com eng.carlossrossi@gmail.com	
EXISTENTE	877,34 m²
A DEMOLIR	-
A LEGALIZAR	-
A CONSTRUIR	252,72 m²
TOTAL EDIFICADA	1129,59 m²
DO LOTE	717,23 m²
Nº PAVIMENTOS	5
ÍND. APROVEITAMENTO	1,48
TAXA DE OCUPAÇÃO	92,5%
NUMERAÇÃO PREDIAL	
SITUAÇÃO	
	
A APROVAÇÃO DO PROJETO NÃO IMPLICA NO RECONHECIMENTO DO DIREITO DE PROPRIEDADE DO TERRENO POR PARTE DA PREFEITURA	

AUTOR DO PROJETO: CARLOS H. A. ROSSI	INSC. MUN.:	VISTO:
RESPONSÁVEL TÉCNICO:	INSC. MUN.:	VISTO:
CLIENTE: Pref. Mun. de Santa Rita do Sapucaí	CPF/CNPJ:	VISTO:

TÍTULO: PROJETO ARQUITETÔNICO		
ASSUNTO: PLANTA 2º PAVIMENTO - TRANSIÇÃO, ELEVACÕES E DETALHES		

RUA: RUA PEDRO MOREIRA DA COSTA		
CIDADE: SANTA RITA DO SAPUCAÍ/MG		

REVISOR: CRossi	DESENHO: BMS	UNIDADE: centímetros	ESCALA: indicada	DATA: jun.2021	FOLHA: 07/23
--------------------	-----------------	-------------------------	---------------------	-------------------	------------------------

ESTE DESENHO É DE PROPRIEDADE DA "ICTHUS ENGENHARIA - CREA-MG PJ: 51.236", NÃO PODENDO SER COPIADO PARCIAL OU TOTALMENTE, NEM CEDIDO A TERCEIROS SEM A PRÉVIA E DEVIDA AUTORIZAÇÃO.


ESCALA: 1 : 50

ESCALA: 1 : 100




LEGENDA:

	ALVENARIA EXISTENTE		a - Nº DO DETALHE XX - Nº DA FOLHA		NA - NÍVEL ARQUITETÔNICO
	ALVENARIA À DEMOLIR		a - NOME DO DETALHE XX - Nº DA FOLHA		
	ALVENARIA À CONSTRUIR				

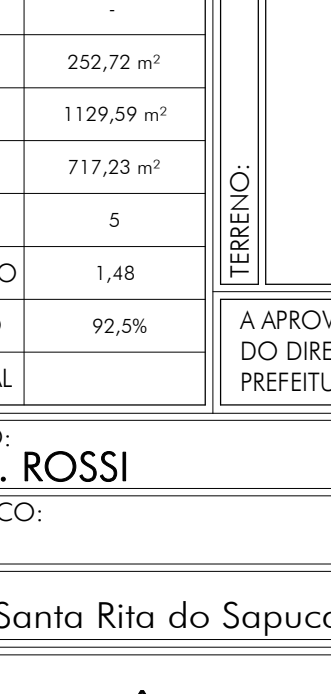DESPACHOS:		PREFEITURA / CONCESSIONÁRIA:																					
		CEL: +55 31 3927.66.8483 FONE: +55 35 3025.6092 E-MAIL: icthus@icthusengenharia.com eng.carlosrossi@gmail.com																					
<table border="1" style="width: 100%; border-collapse: collapse;"> <tr> <td style="width: 50%;">EXISTENTE</td> <td style="width: 50%; text-align: right;">877,34 m²</td> </tr> <tr> <td>A DEMOLIR</td> <td style="text-align: right;">-</td> </tr> <tr> <td>A LEGALIZAR</td> <td style="text-align: right;">-</td> </tr> <tr> <td>A CONSTRUIR</td> <td style="text-align: right;">252,72 m²</td> </tr> <tr> <td>TOTAL EDIFICADA</td> <td style="text-align: right;">1129,59 m²</td> </tr> <tr> <td>DO LOTE</td> <td style="text-align: right;">717,23 m²</td> </tr> <tr> <td>Nº PAVIMENTOS</td> <td style="text-align: right;">5</td> </tr> <tr> <td>IND. APROVEITAMENTO</td> <td style="text-align: right;">1,48</td> </tr> <tr> <td>TAXA DE OCUPAÇÃO</td> <td style="text-align: right;">92,5%</td> </tr> <tr> <td>NUMERAÇÃO PREDIAL</td> <td style="text-align: right;"></td> </tr> </table>		EXISTENTE	877,34 m²	A DEMOLIR	-	A LEGALIZAR	-	A CONSTRUIR	252,72 m²	TOTAL EDIFICADA	1129,59 m²	DO LOTE	717,23 m²	Nº PAVIMENTOS	5	IND. APROVEITAMENTO	1,48	TAXA DE OCUPAÇÃO	92,5%	NUMERAÇÃO PREDIAL		<div style="display: flex; align-items: center;"> <div style="writing-mode: vertical-rl; transform: rotate(180deg); border: 1px solid black; padding: 2px; margin-right: 5px;">TERRENO:</div>  </div>	
EXISTENTE	877,34 m²																						
A DEMOLIR	-																						
A LEGALIZAR	-																						
A CONSTRUIR	252,72 m²																						
TOTAL EDIFICADA	1129,59 m²																						
DO LOTE	717,23 m²																						
Nº PAVIMENTOS	5																						
IND. APROVEITAMENTO	1,48																						
TAXA DE OCUPAÇÃO	92,5%																						
NUMERAÇÃO PREDIAL																							
<table border="1" style="width: 100%; border-collapse: collapse;"> <tr> <td style="width: 50%;">AUTOR DO PROJETO:</td> <td style="width: 50%;">INSC. MUN.:</td> </tr> <tr> <td>CARLOS H. A. ROSSI</td> <td></td> </tr> <tr> <td>RESPONSÁVEL TÉCNICO:</td> <td>INSC. MUN.:</td> </tr> <tr> <td>Aprovador</td> <td></td> </tr> <tr> <td>CLIENTE:</td> <td>CPF/CNPJ:</td> </tr> <tr> <td>Prof. Mun. de Santa Rita do Sapucaí</td> <td></td> </tr> </table>		AUTOR DO PROJETO:	INSC. MUN.:	CARLOS H. A. ROSSI		RESPONSÁVEL TÉCNICO:	INSC. MUN.:	Aprovador		CLIENTE:	CPF/CNPJ:	Prof. Mun. de Santa Rita do Sapucaí		<table border="1" style="width: 100%; border-collapse: collapse;"> <tr> <td style="width: 50%;">VISTO:</td> <td style="width: 50%;">VISTO:</td> </tr> <tr> <td><i>[Assinatura]</i></td> <td></td> </tr> <tr> <td></td> <td></td> </tr> <tr> <td>VISTO:</td> <td></td> </tr> </table>		VISTO:	VISTO:	<i>[Assinatura]</i>				VISTO:	
AUTOR DO PROJETO:	INSC. MUN.:																						
CARLOS H. A. ROSSI																							
RESPONSÁVEL TÉCNICO:	INSC. MUN.:																						
Aprovador																							
CLIENTE:	CPF/CNPJ:																						
Prof. Mun. de Santa Rita do Sapucaí																							
VISTO:	VISTO:																						
<i>[Assinatura]</i>																							
VISTO:																							
<table border="1" style="width: 100%; border-collapse: collapse;"> <tr> <td colspan="2" style="height: 20px;">TÍTULO:</td> </tr> <tr> <td colspan="2" style="text-align: center;">PROJETO ARQUITETÔNICO</td> </tr> <tr> <td colspan="2" style="height: 20px;">ASSUNTO:</td> </tr> <tr> <td colspan="2" style="text-align: center;">PLANTA 3º PAVIMENTO - TRANSIÇÃO, PLANTA DE COBERTURA</td> </tr> <tr> <td colspan="2" style="height: 20px;">RUA:</td> </tr> <tr> <td colspan="2" style="text-align: center;">RUA PEDRO MOREIRA DA COSTA</td> </tr> <tr> <td colspan="2" style="height: 20px;">CIDADE:</td> </tr> <tr> <td colspan="2" style="text-align: center;">SANTA RITA DO SAPUCAÍ/MG</td> </tr> <tr> <td colspan="2" style="height: 20px;">ASSENTAMENTO:</td> </tr> <tr> <td colspan="2" style="text-align: center;">ZONEAMENTO:</td> </tr> </table>				TÍTULO:		PROJETO ARQUITETÔNICO		ASSUNTO:		PLANTA 3º PAVIMENTO - TRANSIÇÃO, PLANTA DE COBERTURA		RUA:		RUA PEDRO MOREIRA DA COSTA		CIDADE:		SANTA RITA DO SAPUCAÍ/MG		ASSENTAMENTO:		ZONEAMENTO:	
TÍTULO:																							
PROJETO ARQUITETÔNICO																							
ASSUNTO:																							
PLANTA 3º PAVIMENTO - TRANSIÇÃO, PLANTA DE COBERTURA																							
RUA:																							
RUA PEDRO MOREIRA DA COSTA																							
CIDADE:																							
SANTA RITA DO SAPUCAÍ/MG																							
ASSENTAMENTO:																							
ZONEAMENTO:																							
<table border="1" style="width: 100%; border-collapse: collapse;"> <tr> <td style="width: 20%;">REVISOR:</td> <td style="width: 20%;">DESENHO :</td> <td style="width: 20%;">UNIDADE:</td> <td style="width: 20%;">ESCALA:</td> <td style="width: 20%;">DATA:</td> <td style="width: 20%;">FOLHA:</td> </tr> <tr> <td>C.Rossi</td> <td>BMS</td> <td>centímetro</td> <td>indicada</td> <td>jun.2021</td> <td></td> </tr> </table>				REVISOR:	DESENHO :	UNIDADE:	ESCALA:	DATA:	FOLHA:	C.Rossi	BMS	centímetro	indicada	jun.2021									
REVISOR:	DESENHO :	UNIDADE:	ESCALA:	DATA:	FOLHA:																		
C.Rossi	BMS	centímetro	indicada	jun.2021																			

FORMATO A1	DEMAS PENAS COR AUTOMÁTICA ESPESSURA 0.1
	MODO PAPER SPACE
	COR = COLOR ONLY

ESCALA: 1 : 100

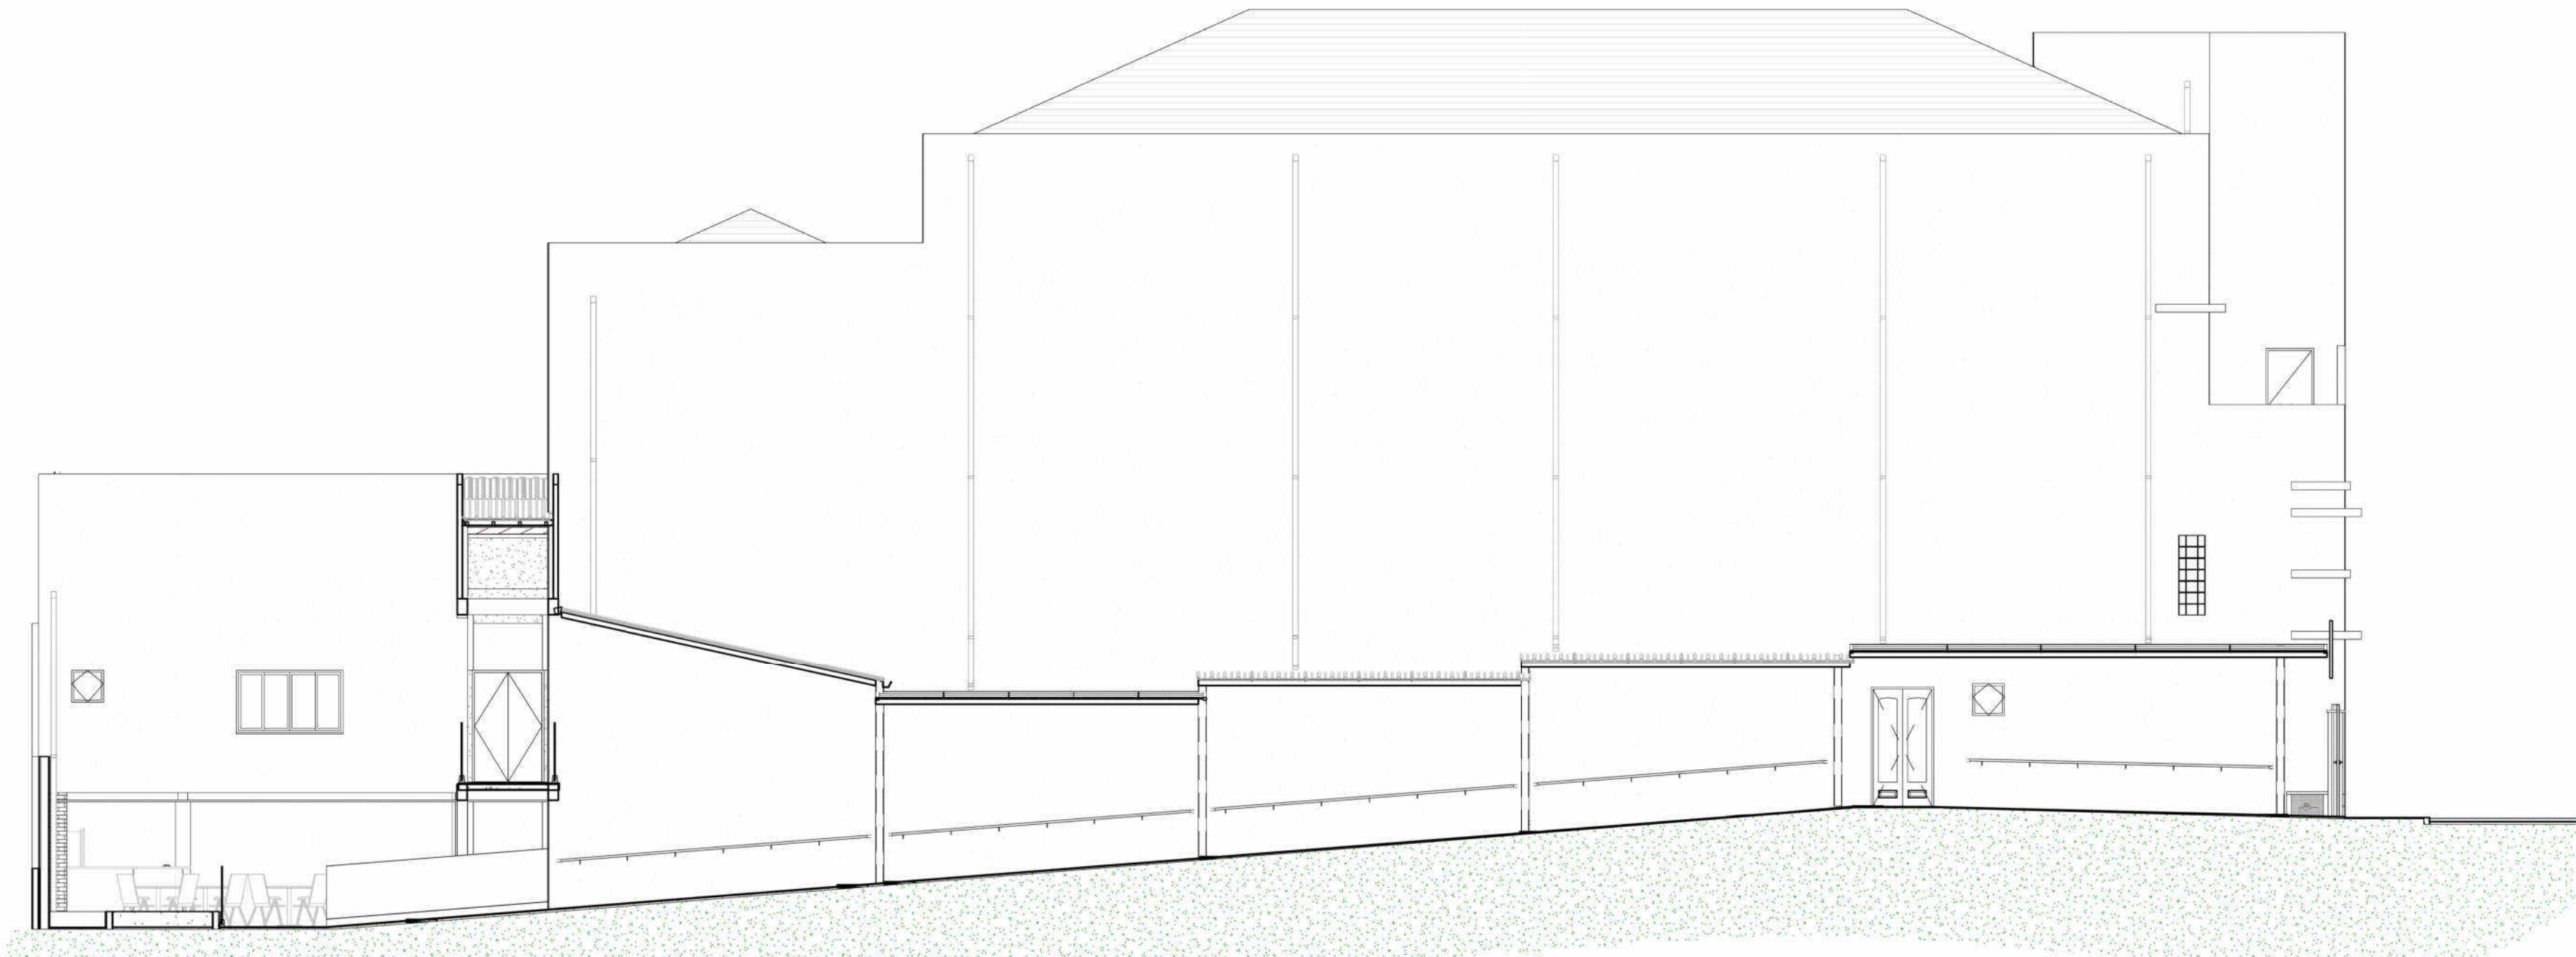

ESCALA: 1 : 100

ESCALA: 1 : 100

[illegible]

1 - VIDE QUANTITATIVOS NA FOLHA 09/26

REVISÃO	REFERÊNCIA	DESCRIÇÃO	DATA	APROVAÇÃO
---------	------------	-----------	------	-----------

PREFEITURA / CONCESSIONÁRIA:	
	CEL: +55 31 39766.8483 FONE: +55 35 3025.6092 icthus@icthusengenharia.com eng.carlosrossi@gmail.com E-MAIL:


<table border="1" style="width: 100%; border-collapse: collapse;"> <tr> <td style="width: 50%;">EXISTENTE</td> <td style="width: 50%; text-align: right;">877,34 m²</td> </tr> <tr> <td>A DEMOLIR</td> <td style="text-align: right;">-</td> </tr> <tr> <td>A LEGALIZAR</td> <td style="text-align: right;">-</td> </tr> <tr> <td>A CONSTRUIR</td> <td style="text-align: right;">252,72 m²</td> </tr> <tr> <td>TOTAL EDIFICADA</td> <td style="text-align: right;">1129,59 m²</td> </tr> <tr> <td>DO LOTE</td> <td style="text-align: right;">717,23 m²</td> </tr> <tr> <td>Nº PAVIMENTOS</td> <td style="text-align: right;">5</td> </tr> <tr> <td>ÍND. APROVEITAMENTO</td> <td style="text-align: right;">1,48</td> </tr> <tr> <td>TAXA DE OCUPAÇÃO</td> <td style="text-align: right;">92,5%</td> </tr> <tr> <td>NUMERAÇÃO PREDIAL</td> <td></td> </tr> </table>	EXISTENTE	877,34 m²	A DEMOLIR	-	A LEGALIZAR	-	A CONSTRUIR	252,72 m²	TOTAL EDIFICADA	1129,59 m²	DO LOTE	717,23 m²	Nº PAVIMENTOS	5	ÍND. APROVEITAMENTO	1,48	TAXA DE OCUPAÇÃO	92,5%	NUMERAÇÃO PREDIAL		<div style="display: flex; align-items: center;"> <div style="writing-mode: vertical-rl; transform: rotate(180deg); border: 1px solid black; padding: 2px;">TERRENO:</div>  </div> <div style="border: 1px solid black; padding: 5px; margin-top: 10px;"> SITUAÇÃO A APROVAÇÃO DO PROJETO NÃO IMPLICA NO RECONHECIMENTO DO DIREITO DE PROPRIEDADE DO TERRENO POR PARTE DA PREFEITURA </div>
EXISTENTE	877,34 m²																				
A DEMOLIR	-																				
A LEGALIZAR	-																				
A CONSTRUIR	252,72 m²																				
TOTAL EDIFICADA	1129,59 m²																				
DO LOTE	717,23 m²																				
Nº PAVIMENTOS	5																				
ÍND. APROVEITAMENTO	1,48																				
TAXA DE OCUPAÇÃO	92,5%																				
NUMERAÇÃO PREDIAL																					

ASSINATURAS: TÍTULO: PROJETO ARQUITETÔNICO PROJETO: FACHADAS - FRONTAL, LATERAL ESQUERDA E DIREITA RUA: RUA PEDRO MOREIRA DA COSTA CIDADE: SANTA RITA DO SAPUCAÍ/MG	<table border="1" style="width: 100%; border-collapse: collapse;"> <tr> <td style="width: 50%;">AUTOR DO PROJETO: CARLOS H. A. ROSSI</td> <td style="width: 50%;">INSC. MUN.:</td> </tr> <tr> <td>RESPONSÁVEL TÉCNICO:</td> <td>INSC. MUN.:</td> </tr> <tr> <td>CLIENTE: Pref. Mun. de Santa Rita do Sapucaí</td> <td>CPF/CNPJ:</td> </tr> <tr> <td></td> <td>VISTO:</td> </tr> </table>	AUTOR DO PROJETO: CARLOS H. A. ROSSI	INSC. MUN.:	RESPONSÁVEL TÉCNICO:	INSC. MUN.:	CLIENTE: Pref. Mun. de Santa Rita do Sapucaí	CPF/CNPJ:		VISTO:
AUTOR DO PROJETO: CARLOS H. A. ROSSI	INSC. MUN.:								
RESPONSÁVEL TÉCNICO:	INSC. MUN.:								
CLIENTE: Pref. Mun. de Santa Rita do Sapucaí	CPF/CNPJ:								
	VISTO:								

REVISOR:	DESENHO :	UNIDADE:	ESCALA:	DATA:	FOLHA:
CRossi	BMS	centímetros	indicada	jun.2021	09/23


ESTE DESENHO É DE PROPRIEDADE DA "ICTHUS ENGENHARIA - CREA-MG PJ: 51.236", NÃO PODENDO SER COPIADO PARCIAL OU TOTALMENTE, NEM CEDIDO A TERCEIROS SEM A PRÉVIA E DEVIDA AUTORIZAÇÃO.



1 CORTE BB
CORTE LONGITUDINAL DE TODO TEATRO
ESCALA: 1 : 50

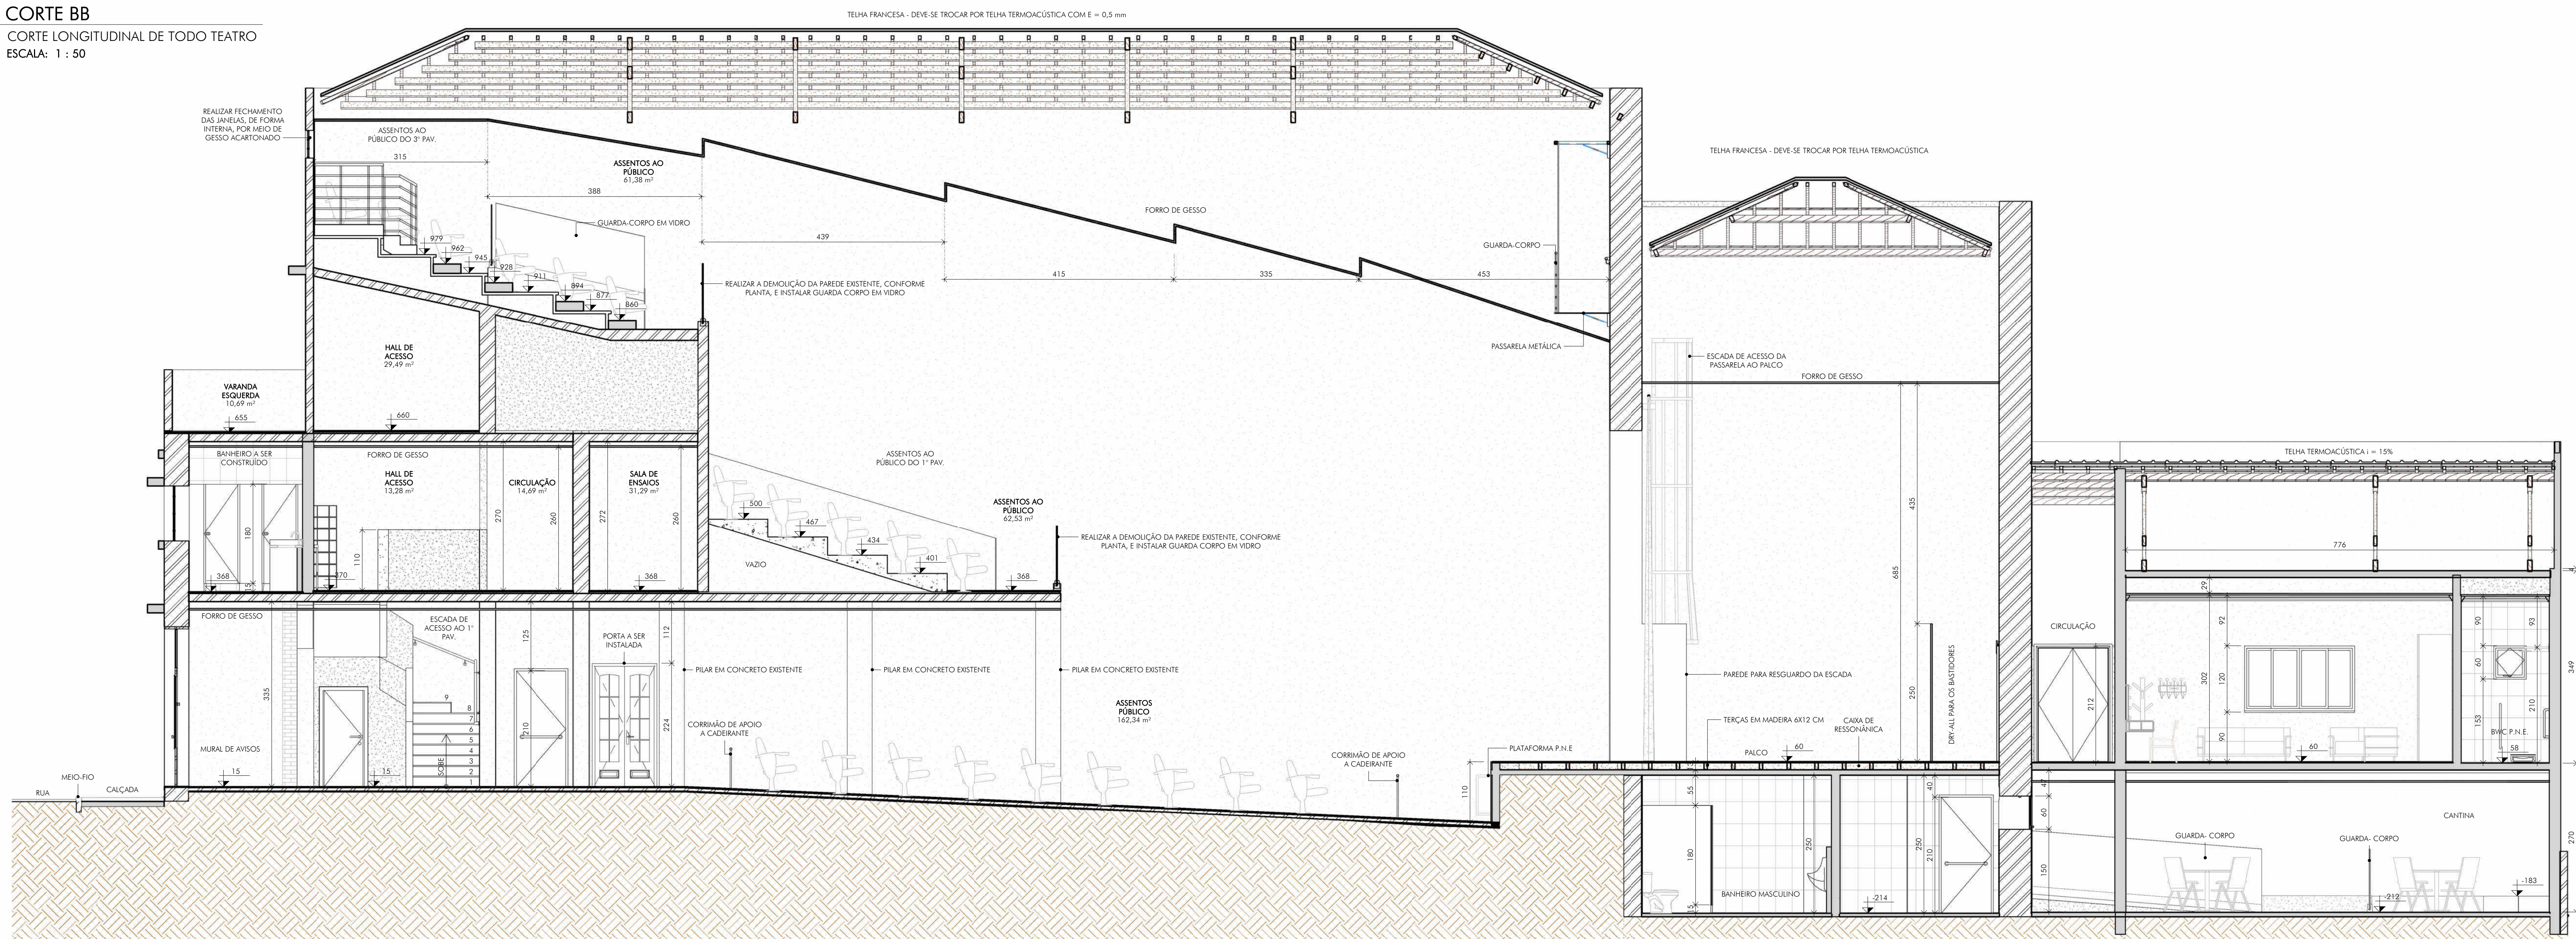

QUANTITATIVOS:	
1 - VIDE QUANTITATIVOS NA FOLHA 09/26.	

LEGENDA:

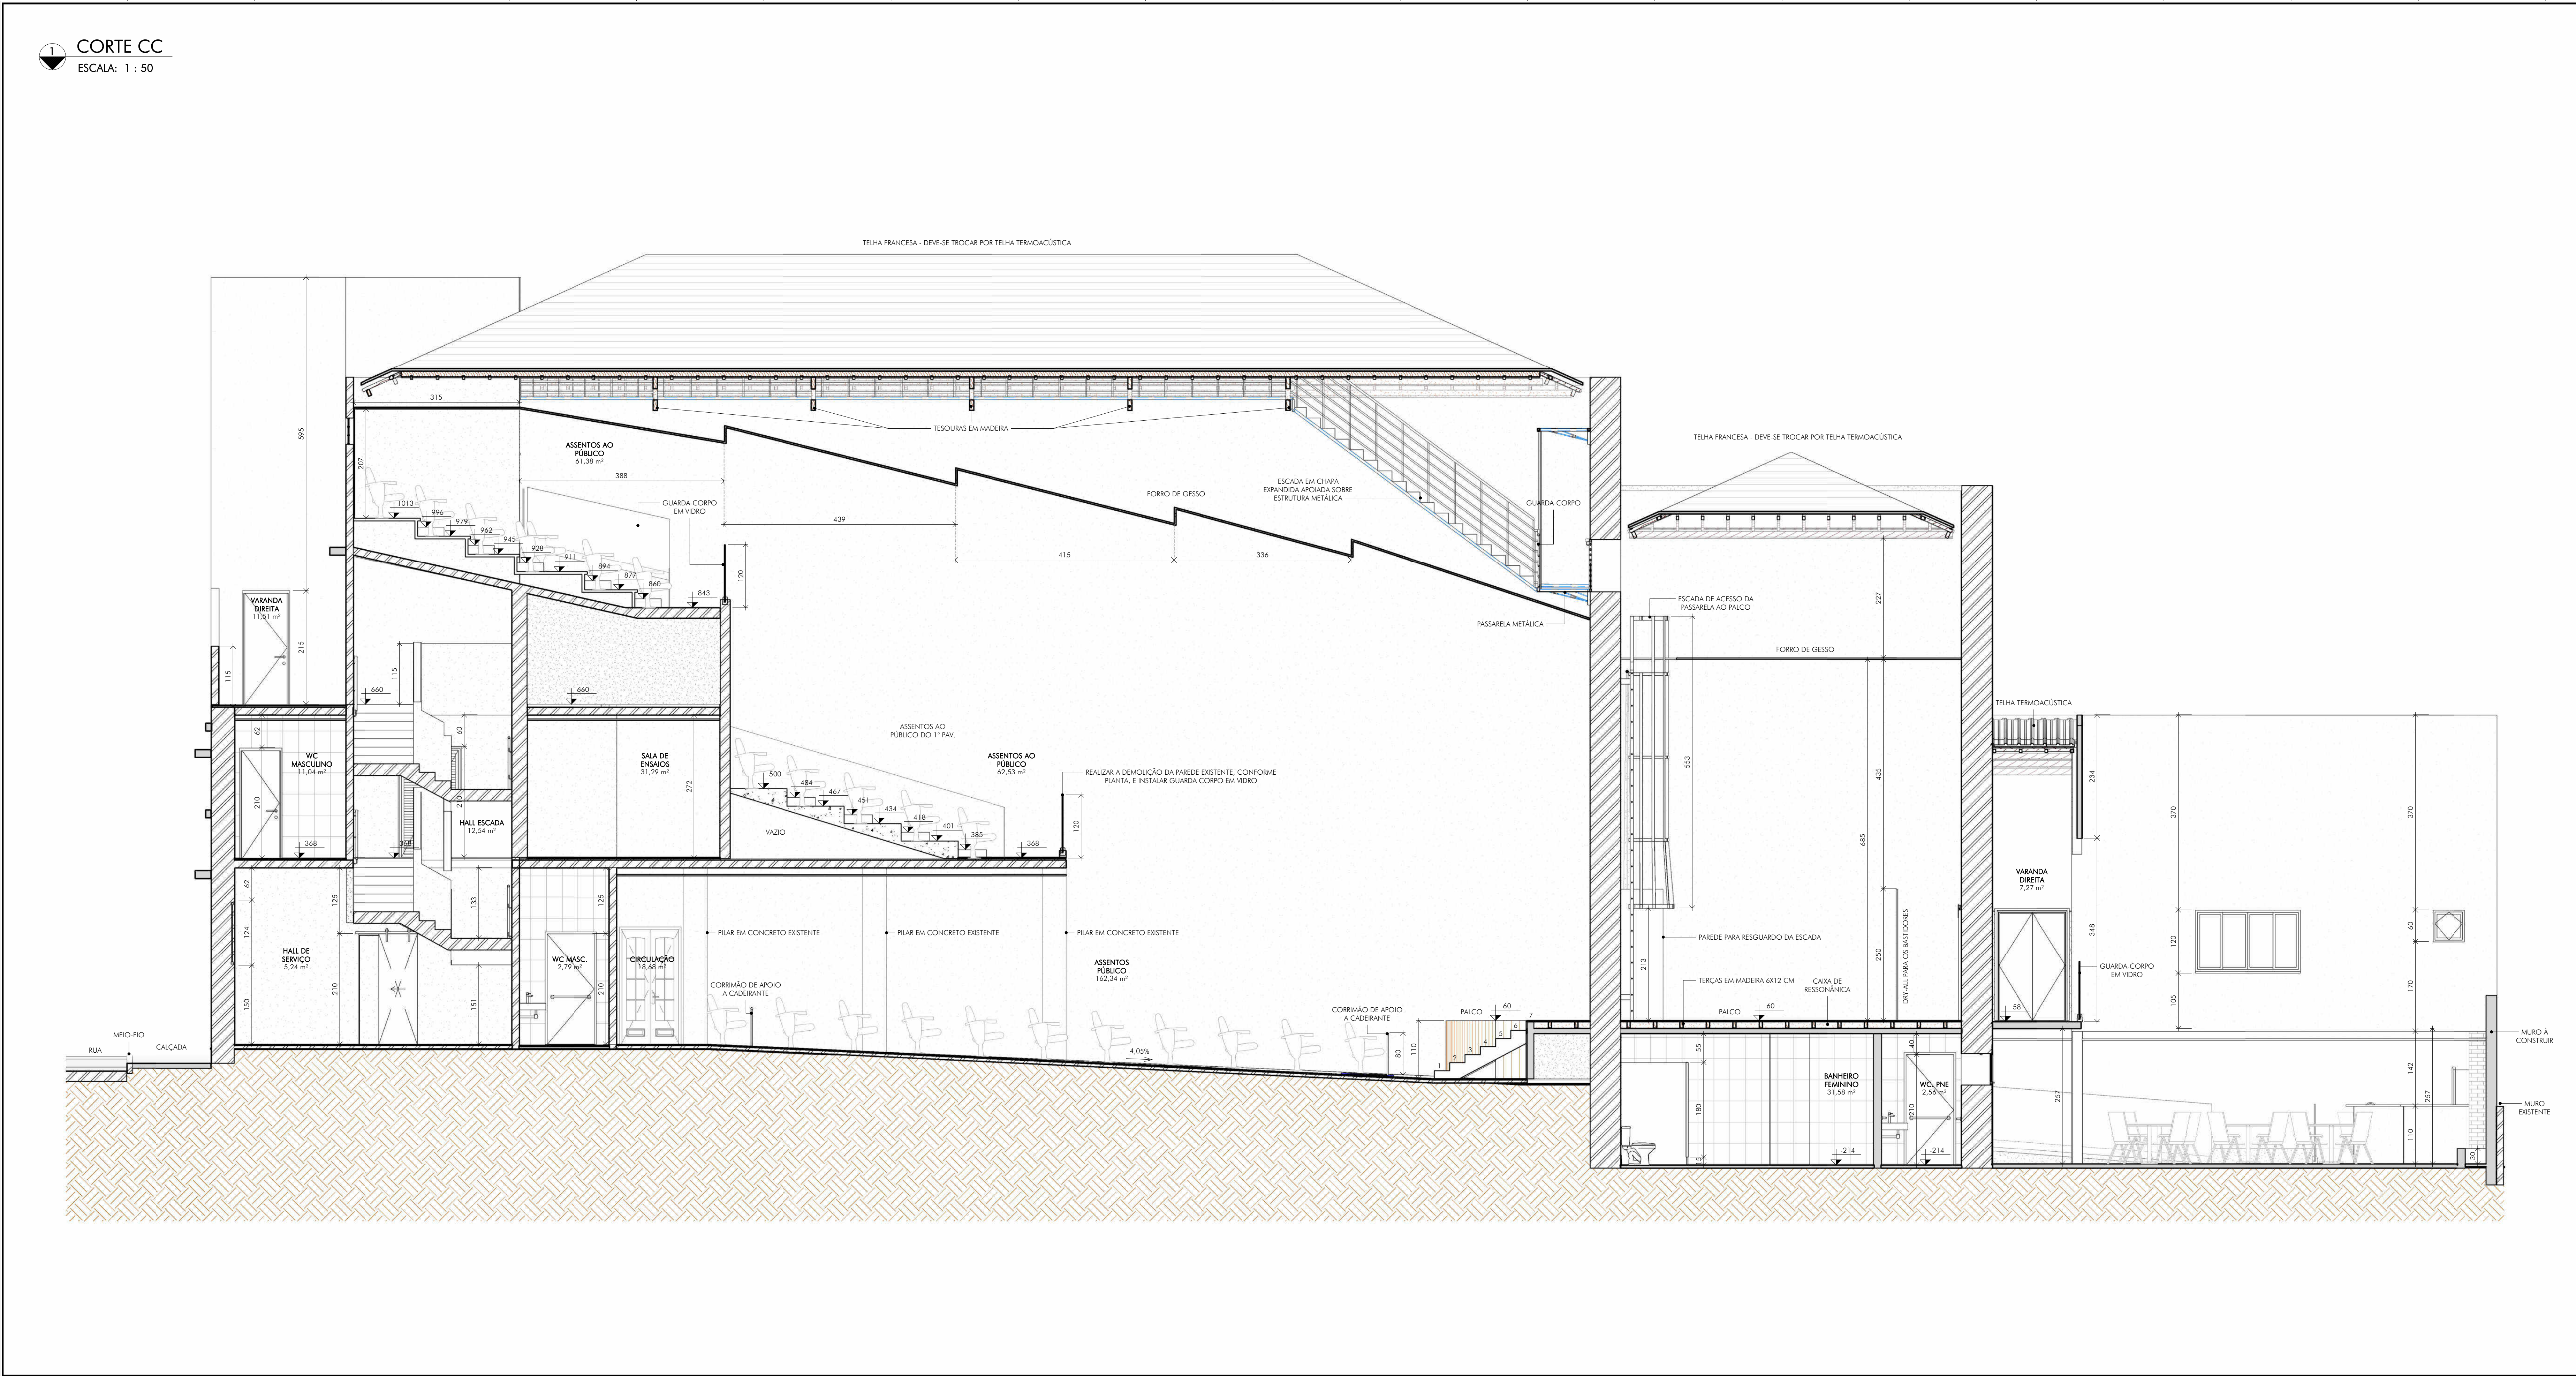

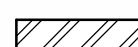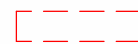QUADRO DE REVISÕES:			QUANTITATIVOS:			LEGENDA:		
REVISÃO	REFERÊNCIA	DESCRIÇÃO	DATA	APPROVAÇÃO			ALVENARIA EXISTENTE	
							ALVENARIA A DEMOLIR	
							ALVENARIA A CONSTRUIR	

QUANTITATIVOS:

TABELA MATERIAIS ALVENARIA E REVESTIMENTOS		
MATERIAL	ÁREA	VOLUME
ARGAMASSA ASSENTAMENTO AZULEJO	363,34 m²	3,77 m³
AZULEJO CERÂMICO	365,00 m²	0,72 m³
BLOCO DE CONCRETO 9x19x39	129,04 m²	11,71 m³
BLOCO DE CONCRETO 14x19x39	314,71 m²	43,88 m³
BLOCO DE CONCRETO 19x19x39	45,30 m²	8,20 m³
CHAPA METÁLICA	4,18 m²	0,21 m³
CHAPISCO	938,69 m²	4,71 m³
DIVISÓRIA SANITÁRIA DE GRANITO	63,18 m²	1,90 m³
EMBOCO	939,01 m²	13,60 m³
GESSO ACARTONADO	14,92 m²	0,22 m³
IMPERMEABILIZAÇÃO PAREDE	39,59 m²	0,07 m³
PINTURA EXTERIA	2400,63 m²	2,42 m³
PINTURA INTERIA	1777,26 m²	1,78 m³
REBOCO	8166,52 m²	42,45 m³
REVESTIMENTO EM MADEIRA 2cm	13,90 m²	0,28 m³
TUOLO COMUM	133,46 m²	17,89 m³

TABELA DE PISOS E REVESTIMENTOS		
TIPO	ÁREA	VOLUME
INFERIOR		
CONTRAPISO 4cm	69,12 m²	2,76 m³
CONTRAPISO 6cm	132,15 m²	7,93 m³
GRAMADO	5,59 m²	0,28 m³
SOLERA DE GRANITO	1,36 m²	0,03 m³
PASSEIO		
CONTRAPISO 8cm	129,30 m²	10,34 m³
GRAMADO	9,61 m²	0,48 m³

TABELA DE GUARDA-CORPO E CORRIMÃO		
TIPO	COMPRIMENTO (cm)	
CORRIMÃO EM AÇO GALVANIZADO FIXADO EM ALVENARIA	13031	
GUARDA-CORPO	4116	
GUARDA-CORPO DE SUPORTE AO CADERANTE	5400	
GUARDA-CORPO EM TUBULAÇÃO PASSARELA METÁLICA	1030	

TABELA DE TELHAS PARA AMPLIAÇÃO		
TIPO	ÁREA (m²)	
TELHA TERMOACÚSTICA	167,10 m²	

TABELA DE TELHAS A SEREM SUBSTITUÍDAS		
TIPO	ÁREA (m²)	
TELHA TERMOACÚSTICA	387,74 m²	

REVESTIMENTO EM MADEIRA		
TIPO	ÁREA (m²)	
ASSENTOS AO PÚBLICO	316,23 m²	

TABELA DE VERGAS E CONTRA VERGAS					
PEÇA	QTDE	LARGURA (cm)	ALTURA (cm)	COMPRIMENTO TOTAL (cm)	VOLUME DE CONCRETO (m³)
CONTRA VERGA	4	19	10	844	0,16
VERGA	8	19	10	1424	0,27
				2248	0,43

TABELA DE VIGAS DE MADEIRA/METÁLICA		
DESCRIÇÃO	COMPRIMENTO (m)	
BARRA REDONDA - Ø20 mm (METÁLICA)	11,51	
METÁLICA - VIGA CAIXÃO 50X50	68,56	
RIPA 5x8 cm	8,15	
TERÇA 6x6 CM	31,71	
TERÇA 6x12 CM	739,22	
TERÇA 8X80cm	243,32	
VIGA 3X12 CM	17,12	

TABELA DE FORRO	
TIPO	ÁREA
PLACA DE GESSO	420,60 m²

TABELA DE MOLDURA DE GESSO	
NOME	COMPRIMENTO (m)
MOLDURA DE FORRO DE GESSO	57,46

TABELA DE PISO DE MADEIRA	
TIPO	ÁREA (m²)
TACO EM MADEIRA - AUDITÓRIO	45,00

TABELA MADEIRAMENTO DO TELHADO	
PEÇA	COMPRIMENTO (m)
CAIBRO 5x6cm	379,65
ESTRUTURA - COBERTURA RETRÁIL	326,47
RIPA 5x2cm	146,50
TERÇA 6x12cm	180,29

TABELA DE GUARDA-CORPO E CORRIMÃO	
TIPO	COMPRIMENTO (cm)
CORRIMÃO EM AÇO GALVANIZADO FIXADO EM ALVENARIA	13031
GUARDA-CORPO	4116
GUARDA-CORPO DE SUPORTE AO CADERANTE	5400
GUARDA-CORPO EM TUBULAÇÃO PASSARELA METÁLICA	1030

TABELA DE TELHAS PARA AMPLIAÇÃO	
TIPO	ÁREA (m²)
TELHA TERMOACÚSTICA	167,10 m²

TABELA DE TELHAS A SEREM SUBSTITUÍDAS	
TIPO	ÁREA (m²)
TELHA TERMOACÚSTICA	387,74 m²

REVESTIMENTO EM MADEIRA	
TIPO	ÁREA (m²)
ASSENTOS AO PÚBLICO	316,23 m²

TABELA DE VERGAS E CONTRA VERGAS					
PEÇA	QTDE	LARGURA (cm)	ALTURA (cm)	COMPRIMENTO TOTAL (cm)	VOLUME DE CONCRETO (m³)
CONTRA VERGA	4	19	10	844	0,16
VERGA	8	19	10	1424	0,27
				2248	0,43



CEL: +55 31 8976.8483
FONE: +55 35 3025.6992
E-MAIL: eng@ictusengenharia.com.br
eng@ictusengenharia.com.br

EXISTENTE	877,34 m²
A DEMOLIR	
A LEGALIZAR	
A CONSTRUIR	252,72 m²
TOTAL EDIFICADA	1129,59 m²
DO LOTE	717,23 m²
Nº PAVIMENTOS	5
IND. APROVEITAMENTO	1,48
TAXA DE OCUPAÇÃO	92,5%
NUMERAÇÃO PREDIAL	

AVENIDA ANTÔNIO PALUÍNHO

AVENIDA SÍNIA MOREIRA


AVENIDA JOSÉ CÍLIO DUARTE

SITUAÇÃO

A APROVAÇÃO DO PROJETO NÃO IMPLICA NO RECONHECIMENTO DO DIREITO DE PROPRIEDADE DO TERRENO POR PARTE DA PREFEITURA

AUTOR DO PROJETO:
CARLOS H. A. ROSSI

RESPONSÁVEL TÉCNICO:
Pref. Mun. de Santa Rita do Sapucaí

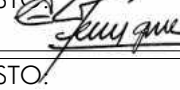INSC. MUN.:
VISTO: 

INSC. MUN.:
VISTO:

CPF/CNPJ:
VISTO:

TÍTULO:
PROJETO ARQUITETÔNICO

ASSUNTO:
CORTES LONGITUDINAIS

RUA:
RUA PEDRO MOREIRA DA COSTA

CIDADE:
SANTA RITA DO SAPUCAÍ/MG

ASSENTAMENTO:
ASSENTAMENTO

ZONAMENTO:
ZONAMENTO

REVISOR:
C.Rossi


DESENHO:
BMS

UNIDADE:
centímetros

ESCALA:
indicada

DATA:
jun.2021

FOLHA:
11/23

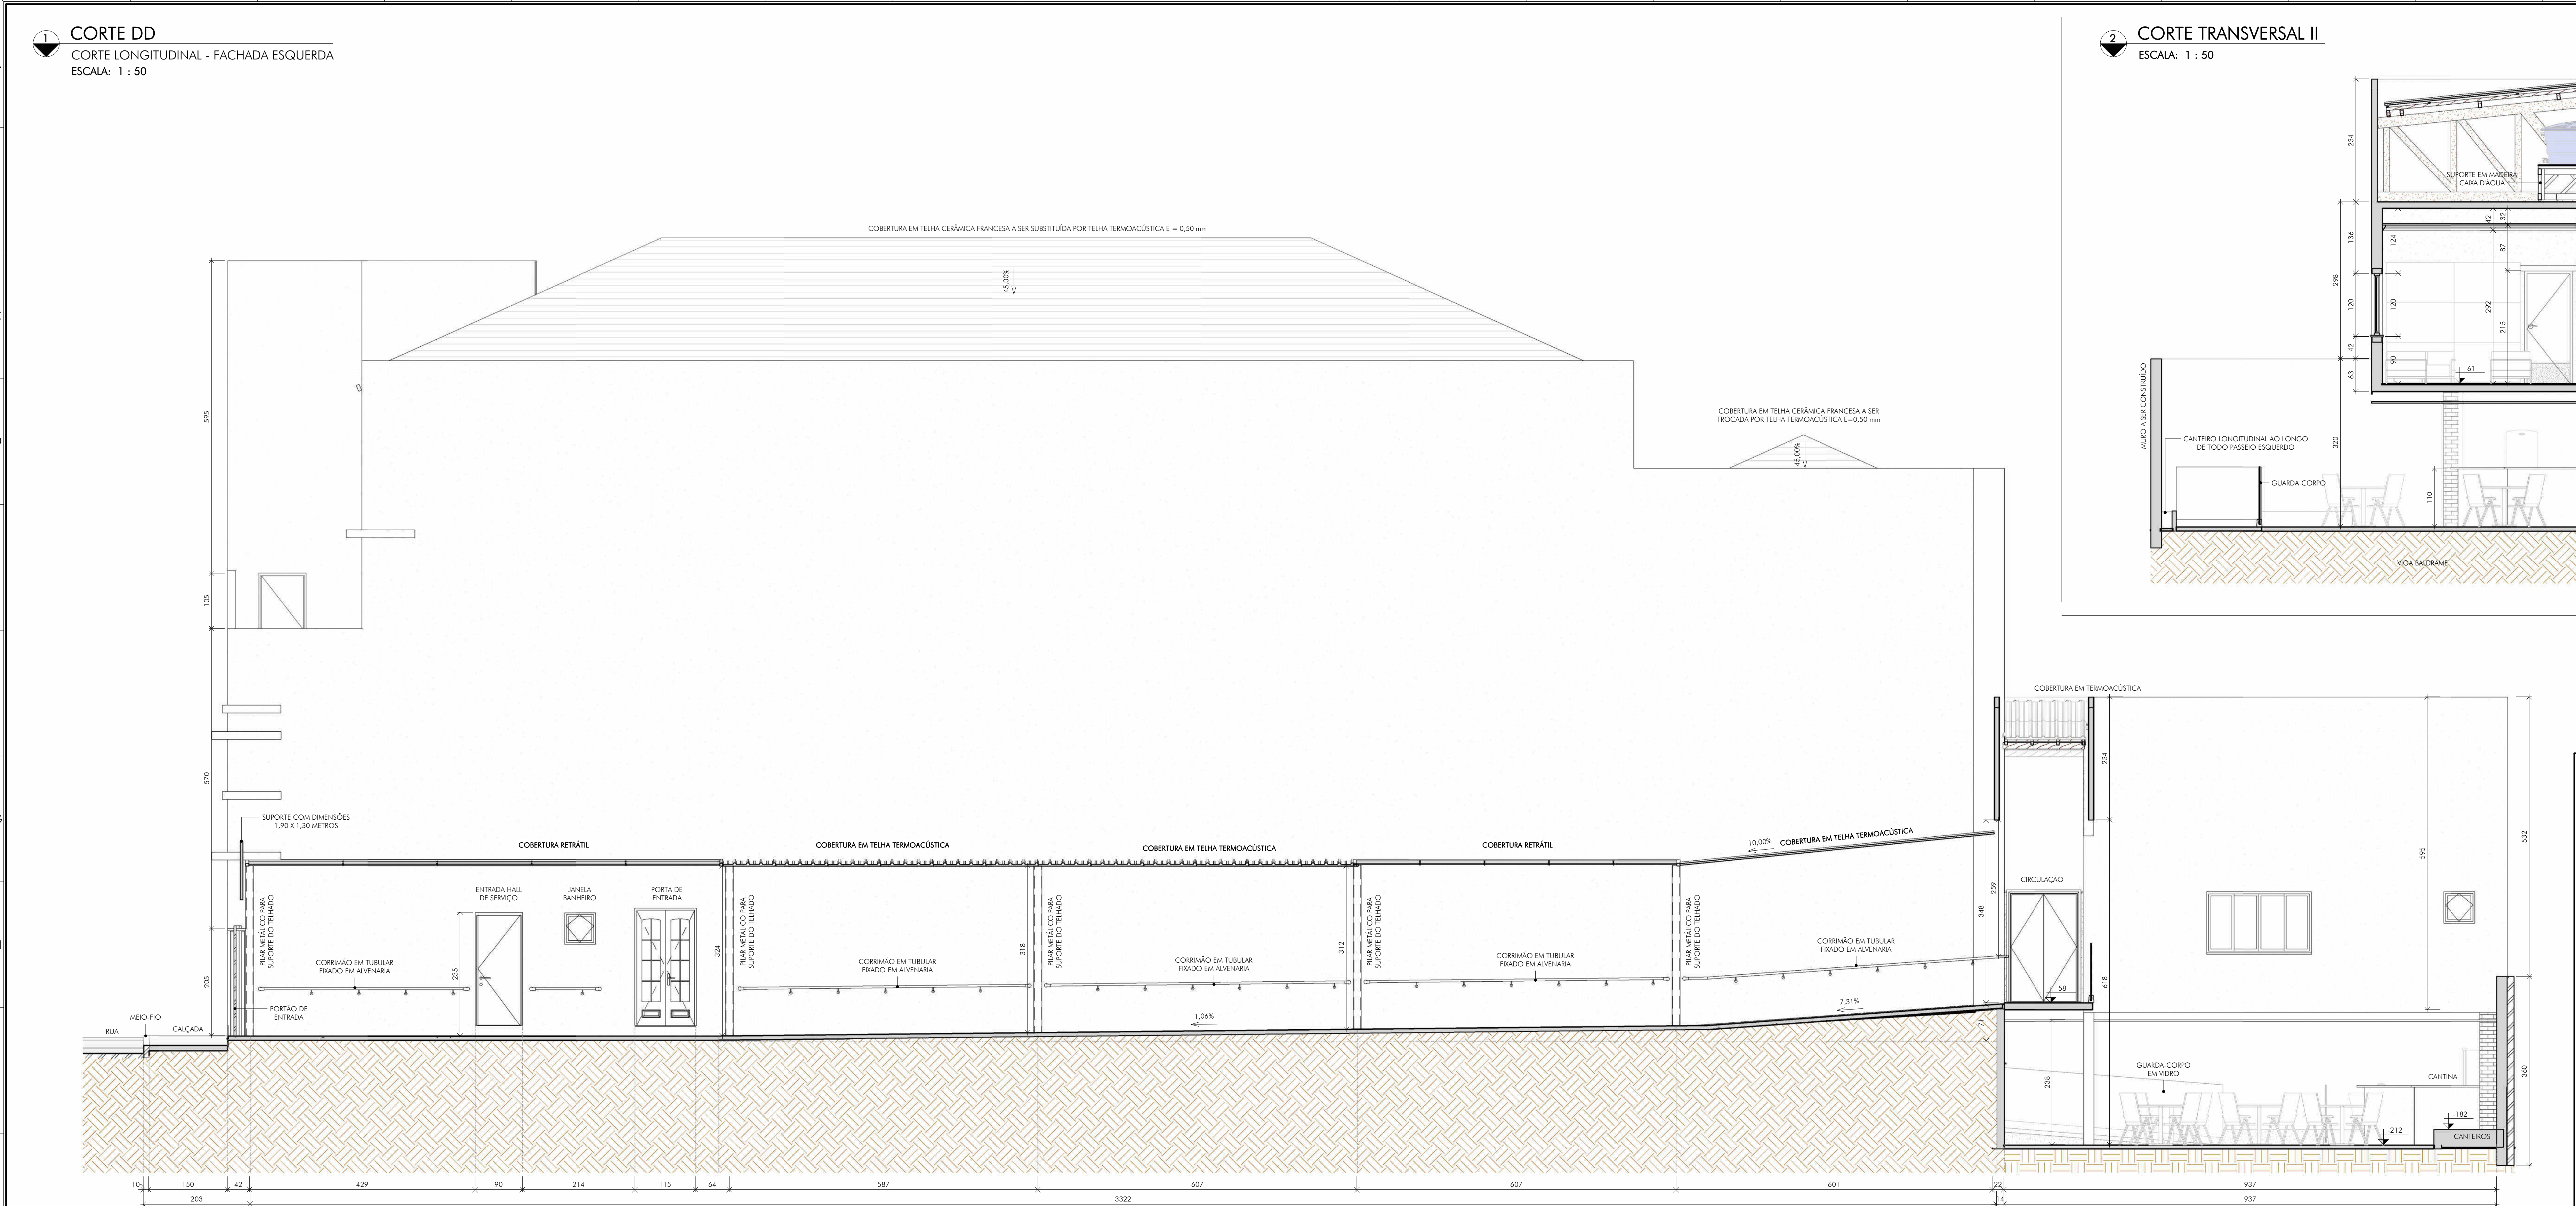


QUADRO DE REVISÕES:			
REVISÃO	REFERÊNCIA	DESCRIÇÃO	DATA
1			
2			
QUANTITATIVOS:			
1 - VIDE RESTANTE DOS QUANTITATIVOS NA FOLHA 09/26.			
1			
2			
LEGENDA:			
	ALVENARIA EXISTENTE		
	ALVENARIA A DEMOLIR		
	ALVENARIA A CONSTRUIR		
1			
2			
CORTE TRANSVERSAL II
ESCALA: 1 : 50

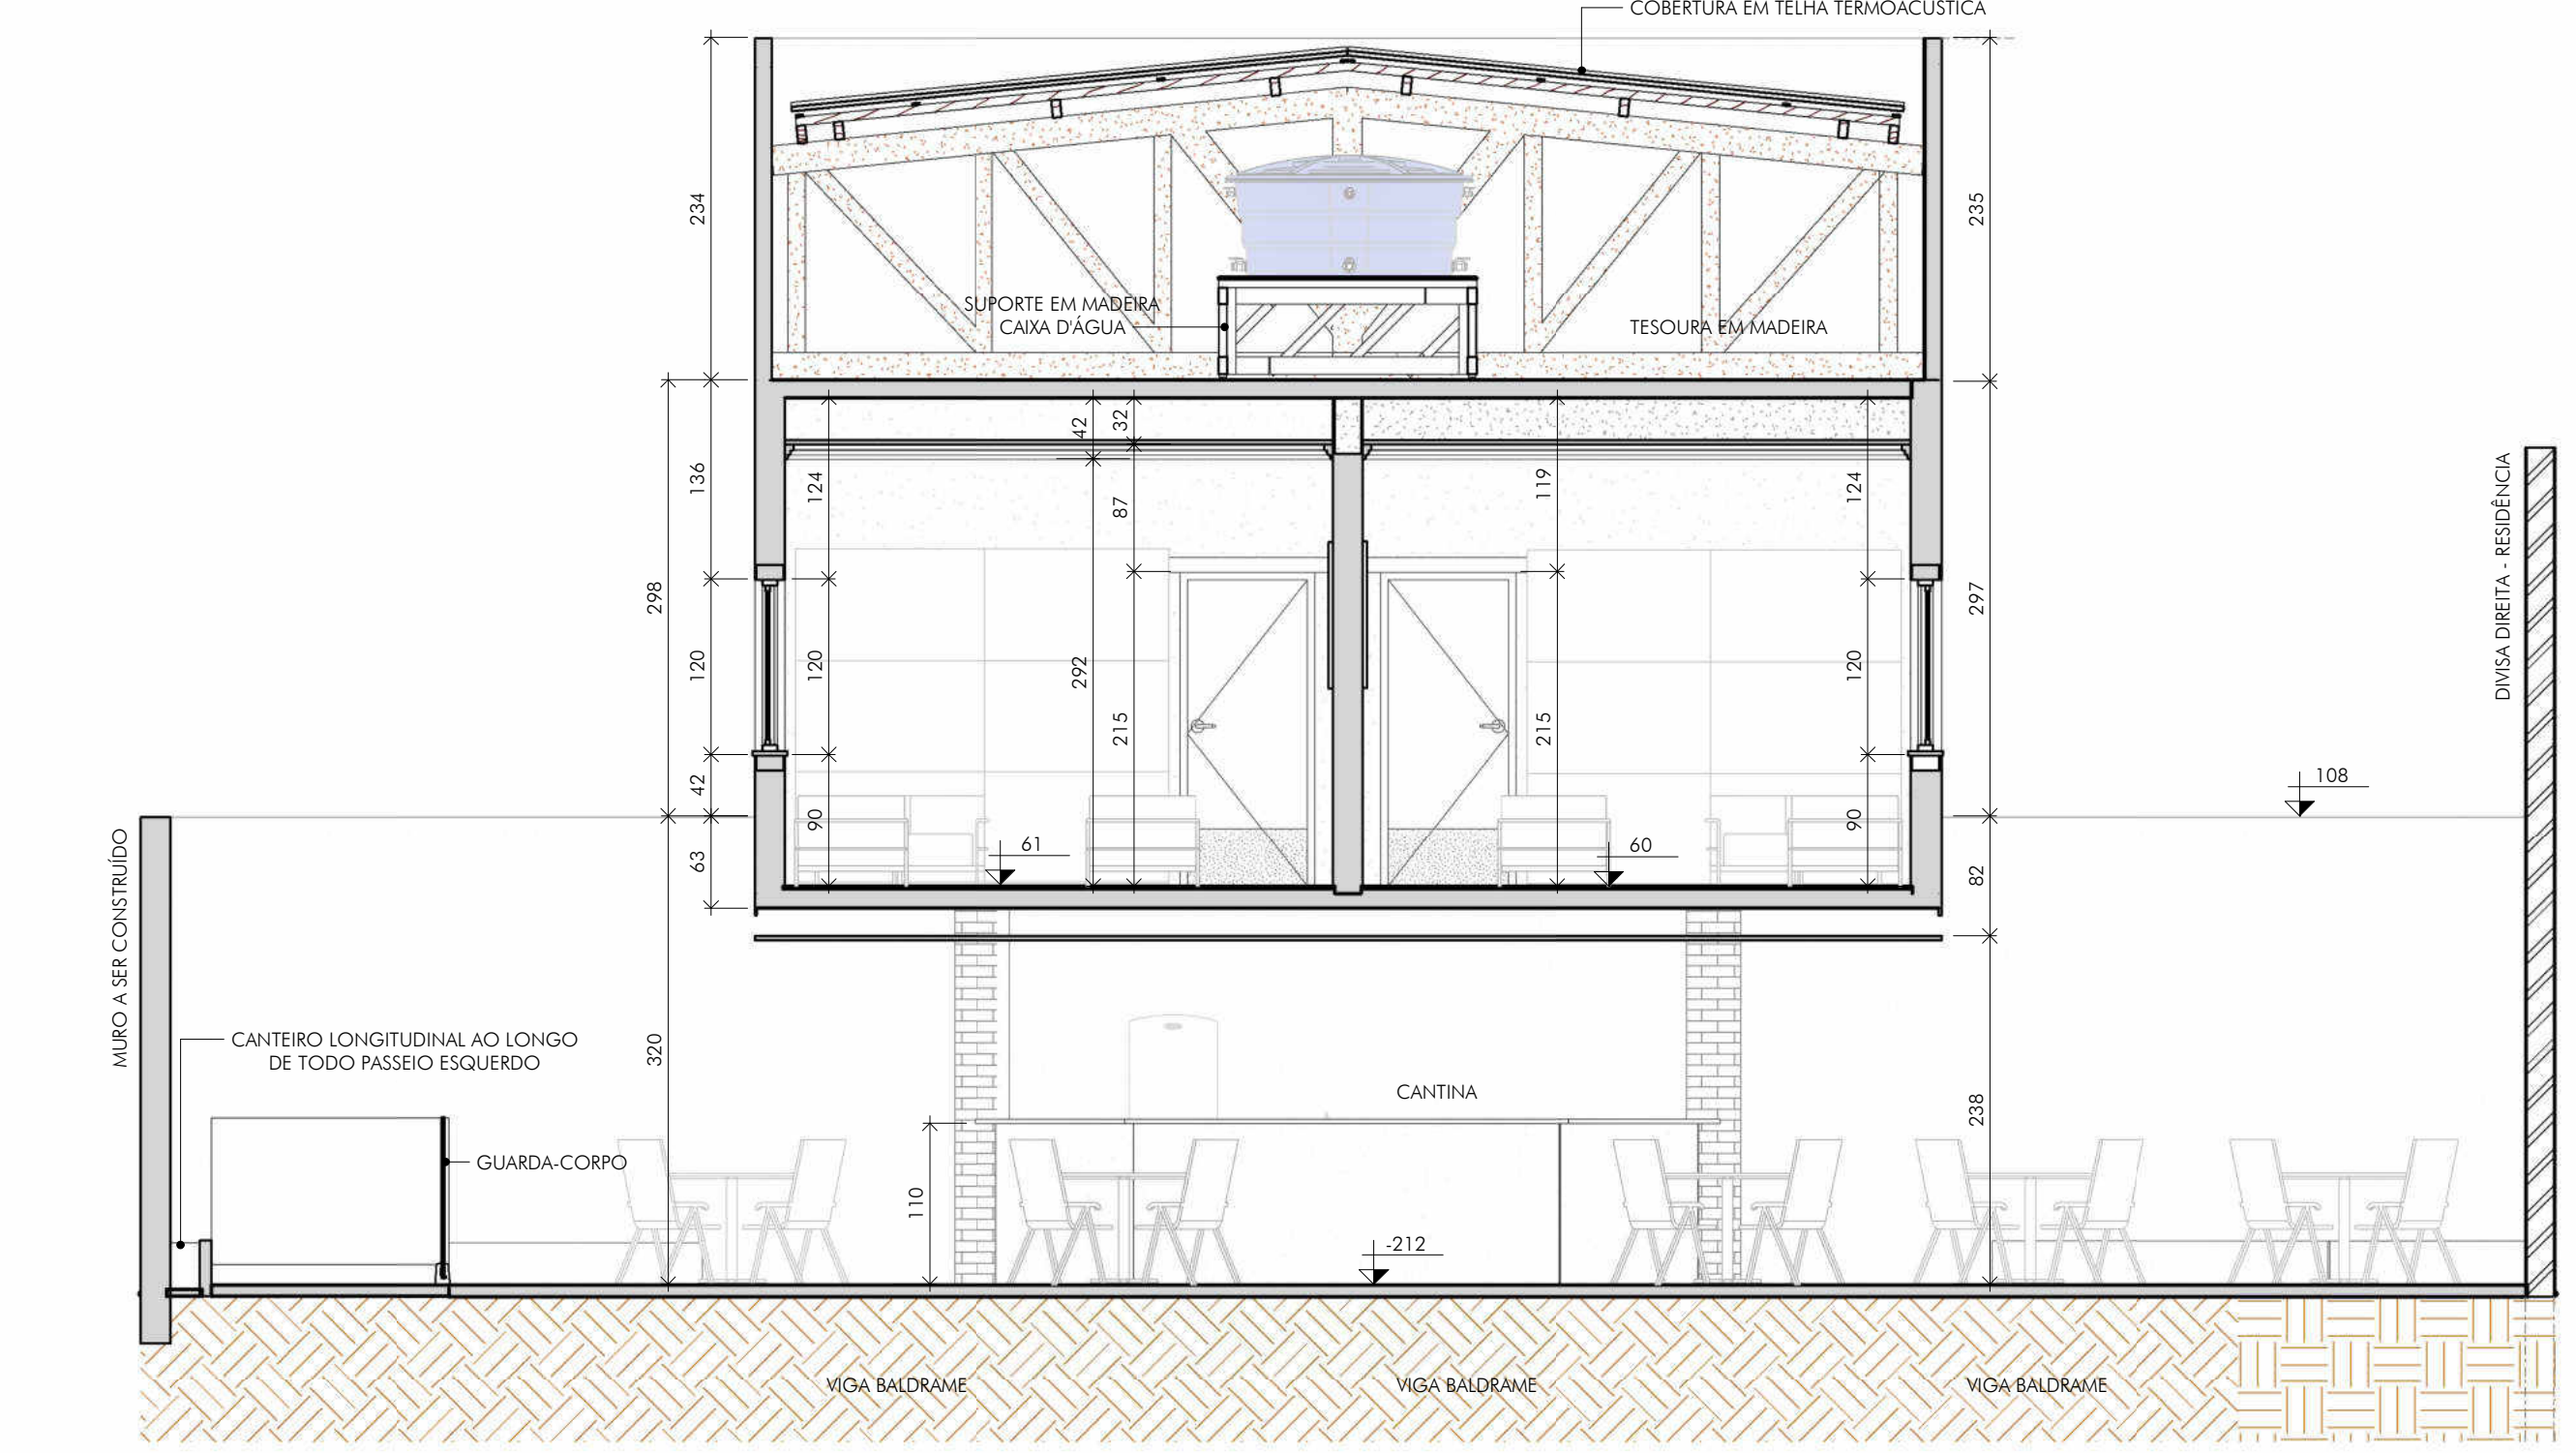

CEL: +55 31 98766.8483
FONE: +55 35 3025.6092
E-MAIL: eng@ictuseng.com.br
www.ictuseng.com.br

EXISTENTE	877,34 m²
A DEMOLIR	
A LEGALIZAR	
A CONSTRUIR	252,72 m²
TOTAL EDIFICADA	1129,59 m²
DO LOTE	717,23 m²
Nº PAVIMENTOS	5
IND. APROVEITAMENTO	1,48
TAXA DE OCUPAÇÃO	92,5%
NUMERAÇÃO PREDIAL	

SITUAÇÃO

AUTOR DO PROJETO:
CARLOS H. A. ROSSI

RESPONSÁVEL TÉCNICO:

CLIENTE:
Pref. Mun. de Santa Rita do Sapucaí

ASSINATURAS:

INSC. MUN.:
VISTO:

INSC. MUN.:
VISTO:

CPF/CNPJ:
VISTO:

TÍTULO:
PROJETO ARQUITETÔNICO

ASSUNTO:
CORTES LONGITUDINAIS E TRANSVERSAIS

RUA:
RUA PEDRO MOREIRA DA COSTA

CIDADE:
SANTA RITA DO SAPUCAÍ/MG

ASSENTAMENTO:

ZONEAMENTO:

REVISOR:
C.Rossi

DESENHO:
BMS


UNIDADE:
centímetro

ESCALA:
indicada


DATA:
jun. 2021

FOLHA:
12/23


1 CORTE EE
ESCALA: 1 : 50

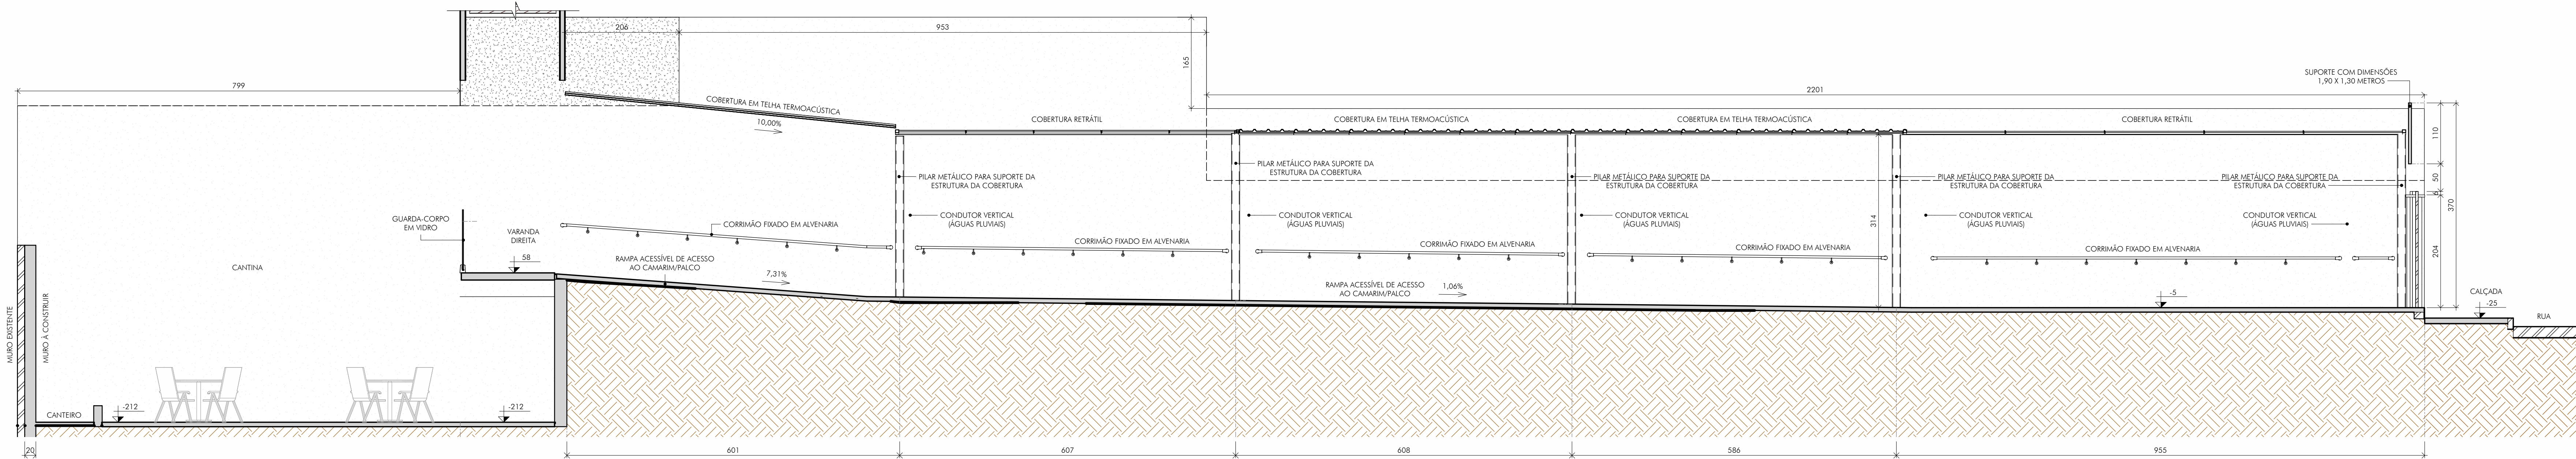

2 CORTE FF
CORTE TRANSVERSAL - EDIFICAÇÃO
ESCALA: 1 : 50

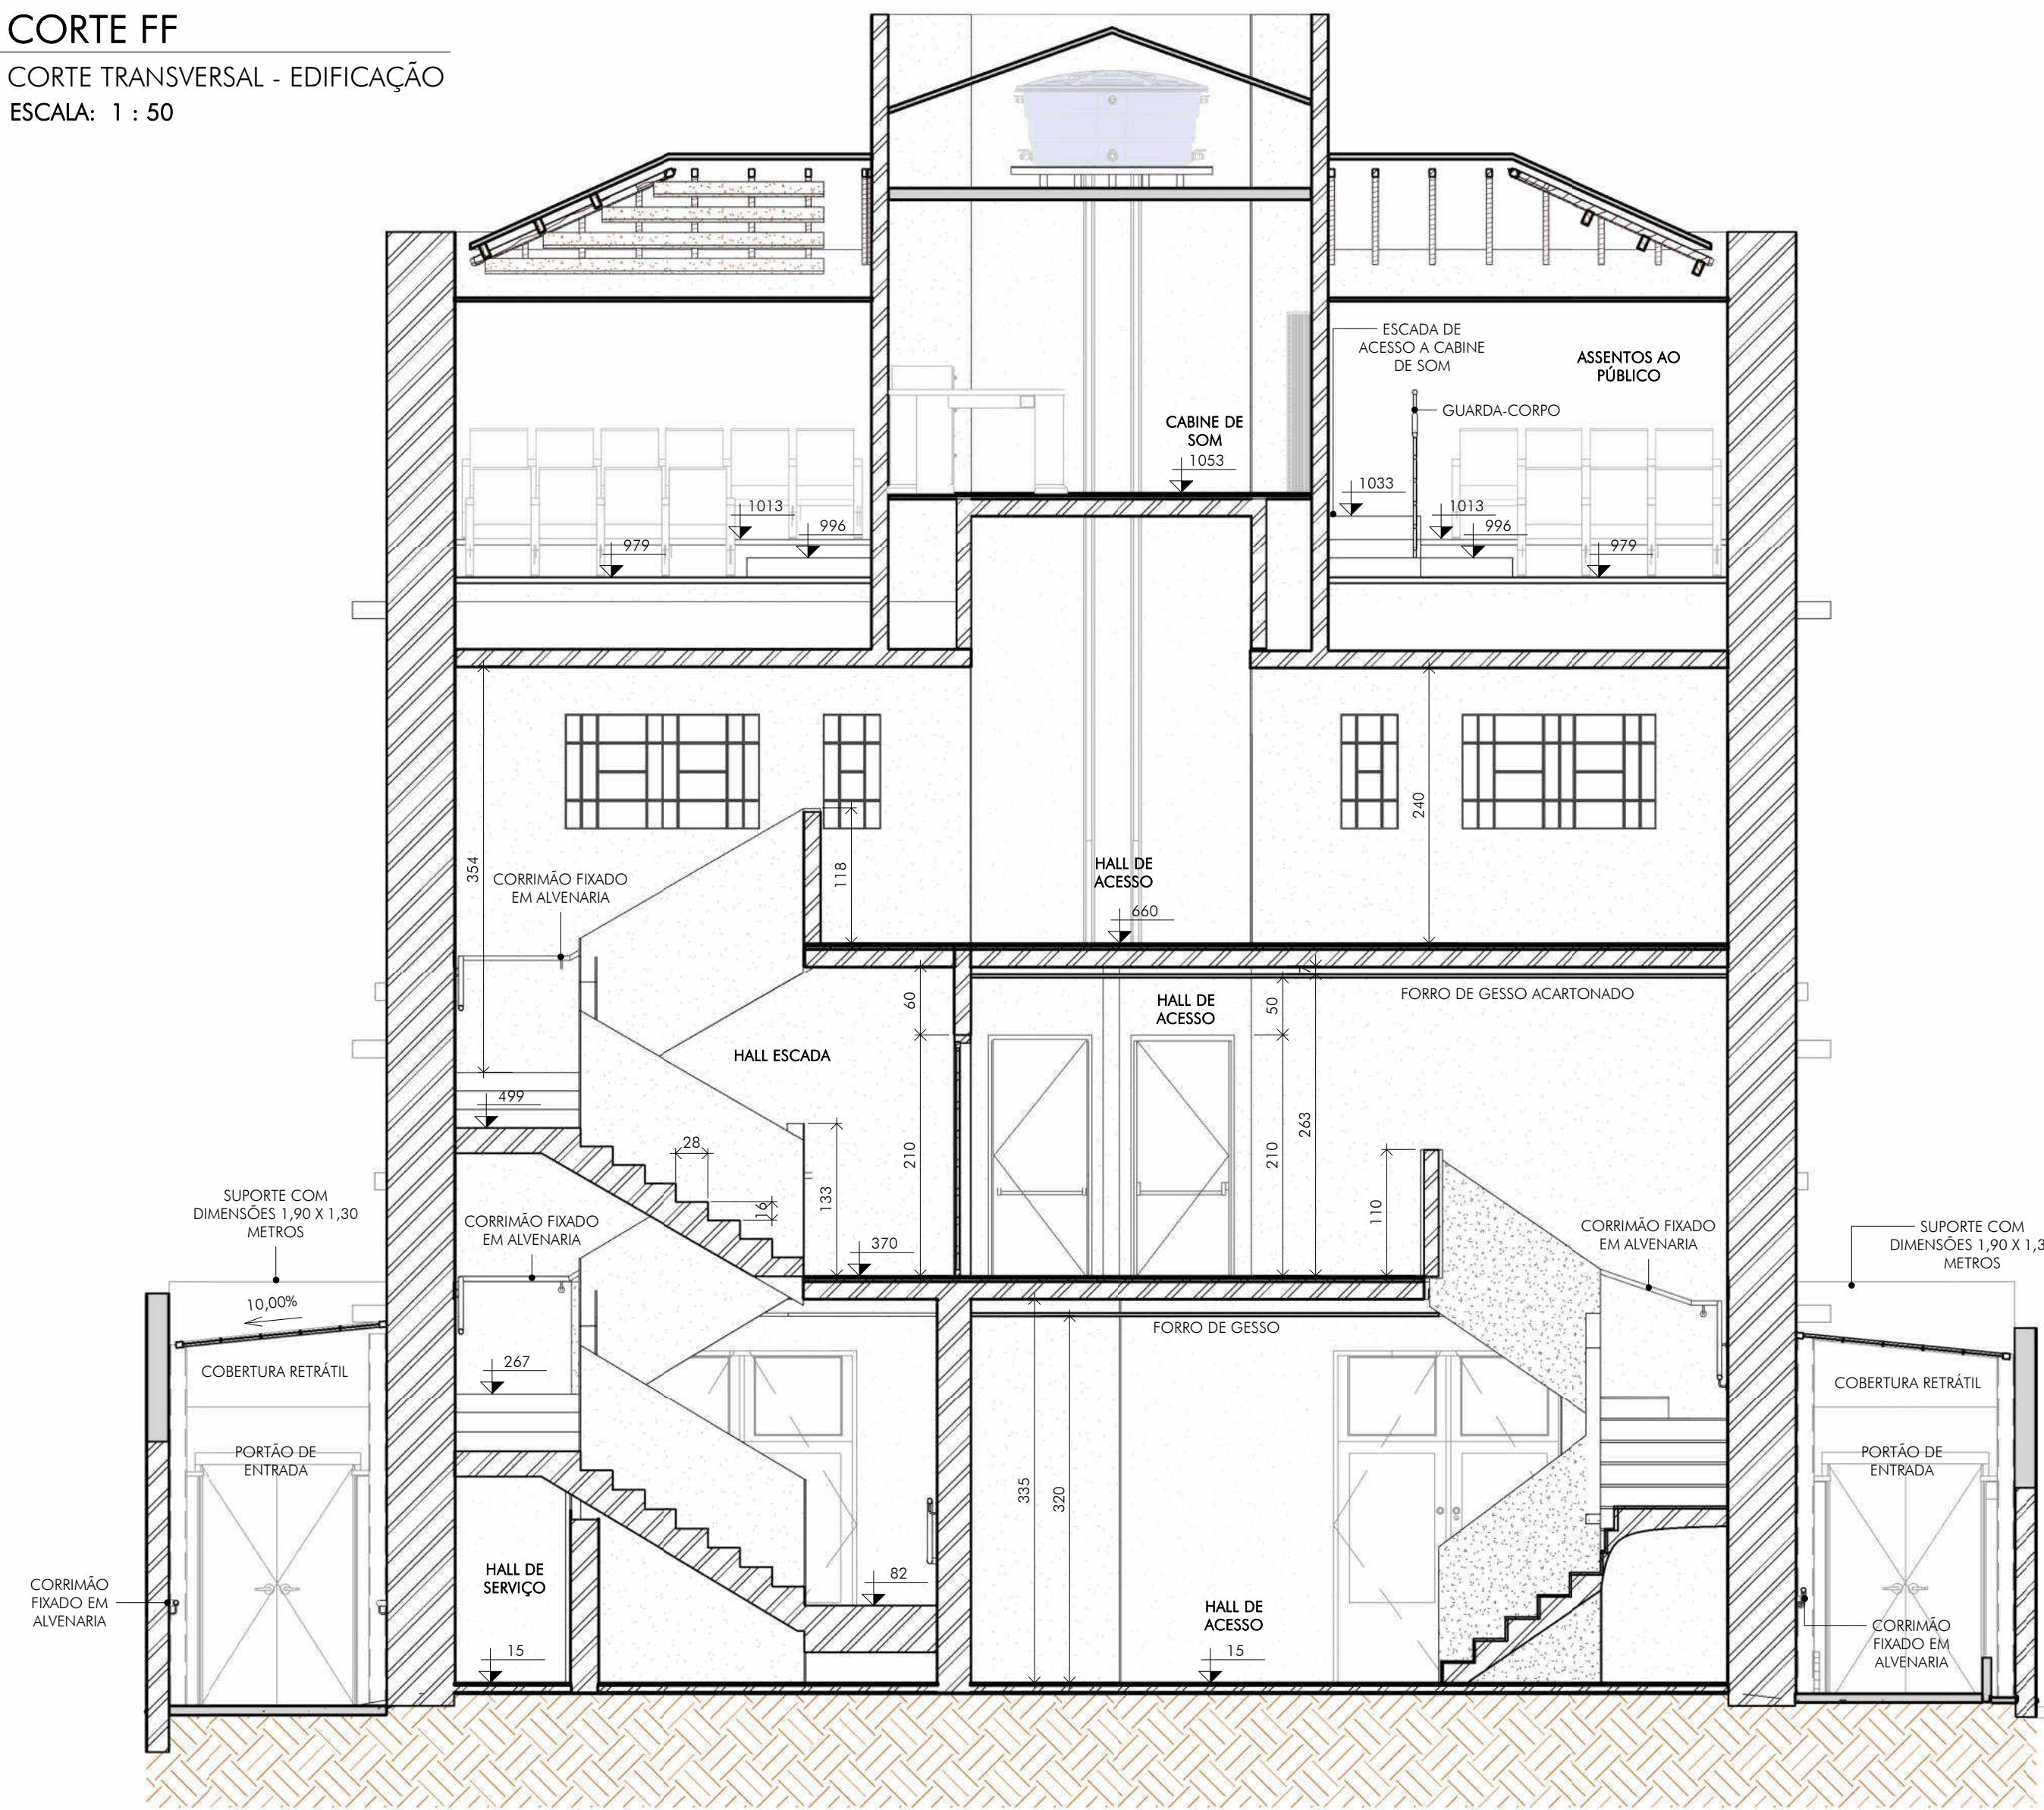

3 CORTE GG
CORTE TRANSVERSAL - EDIFICAÇÃO
ESCALA: 1 : 50

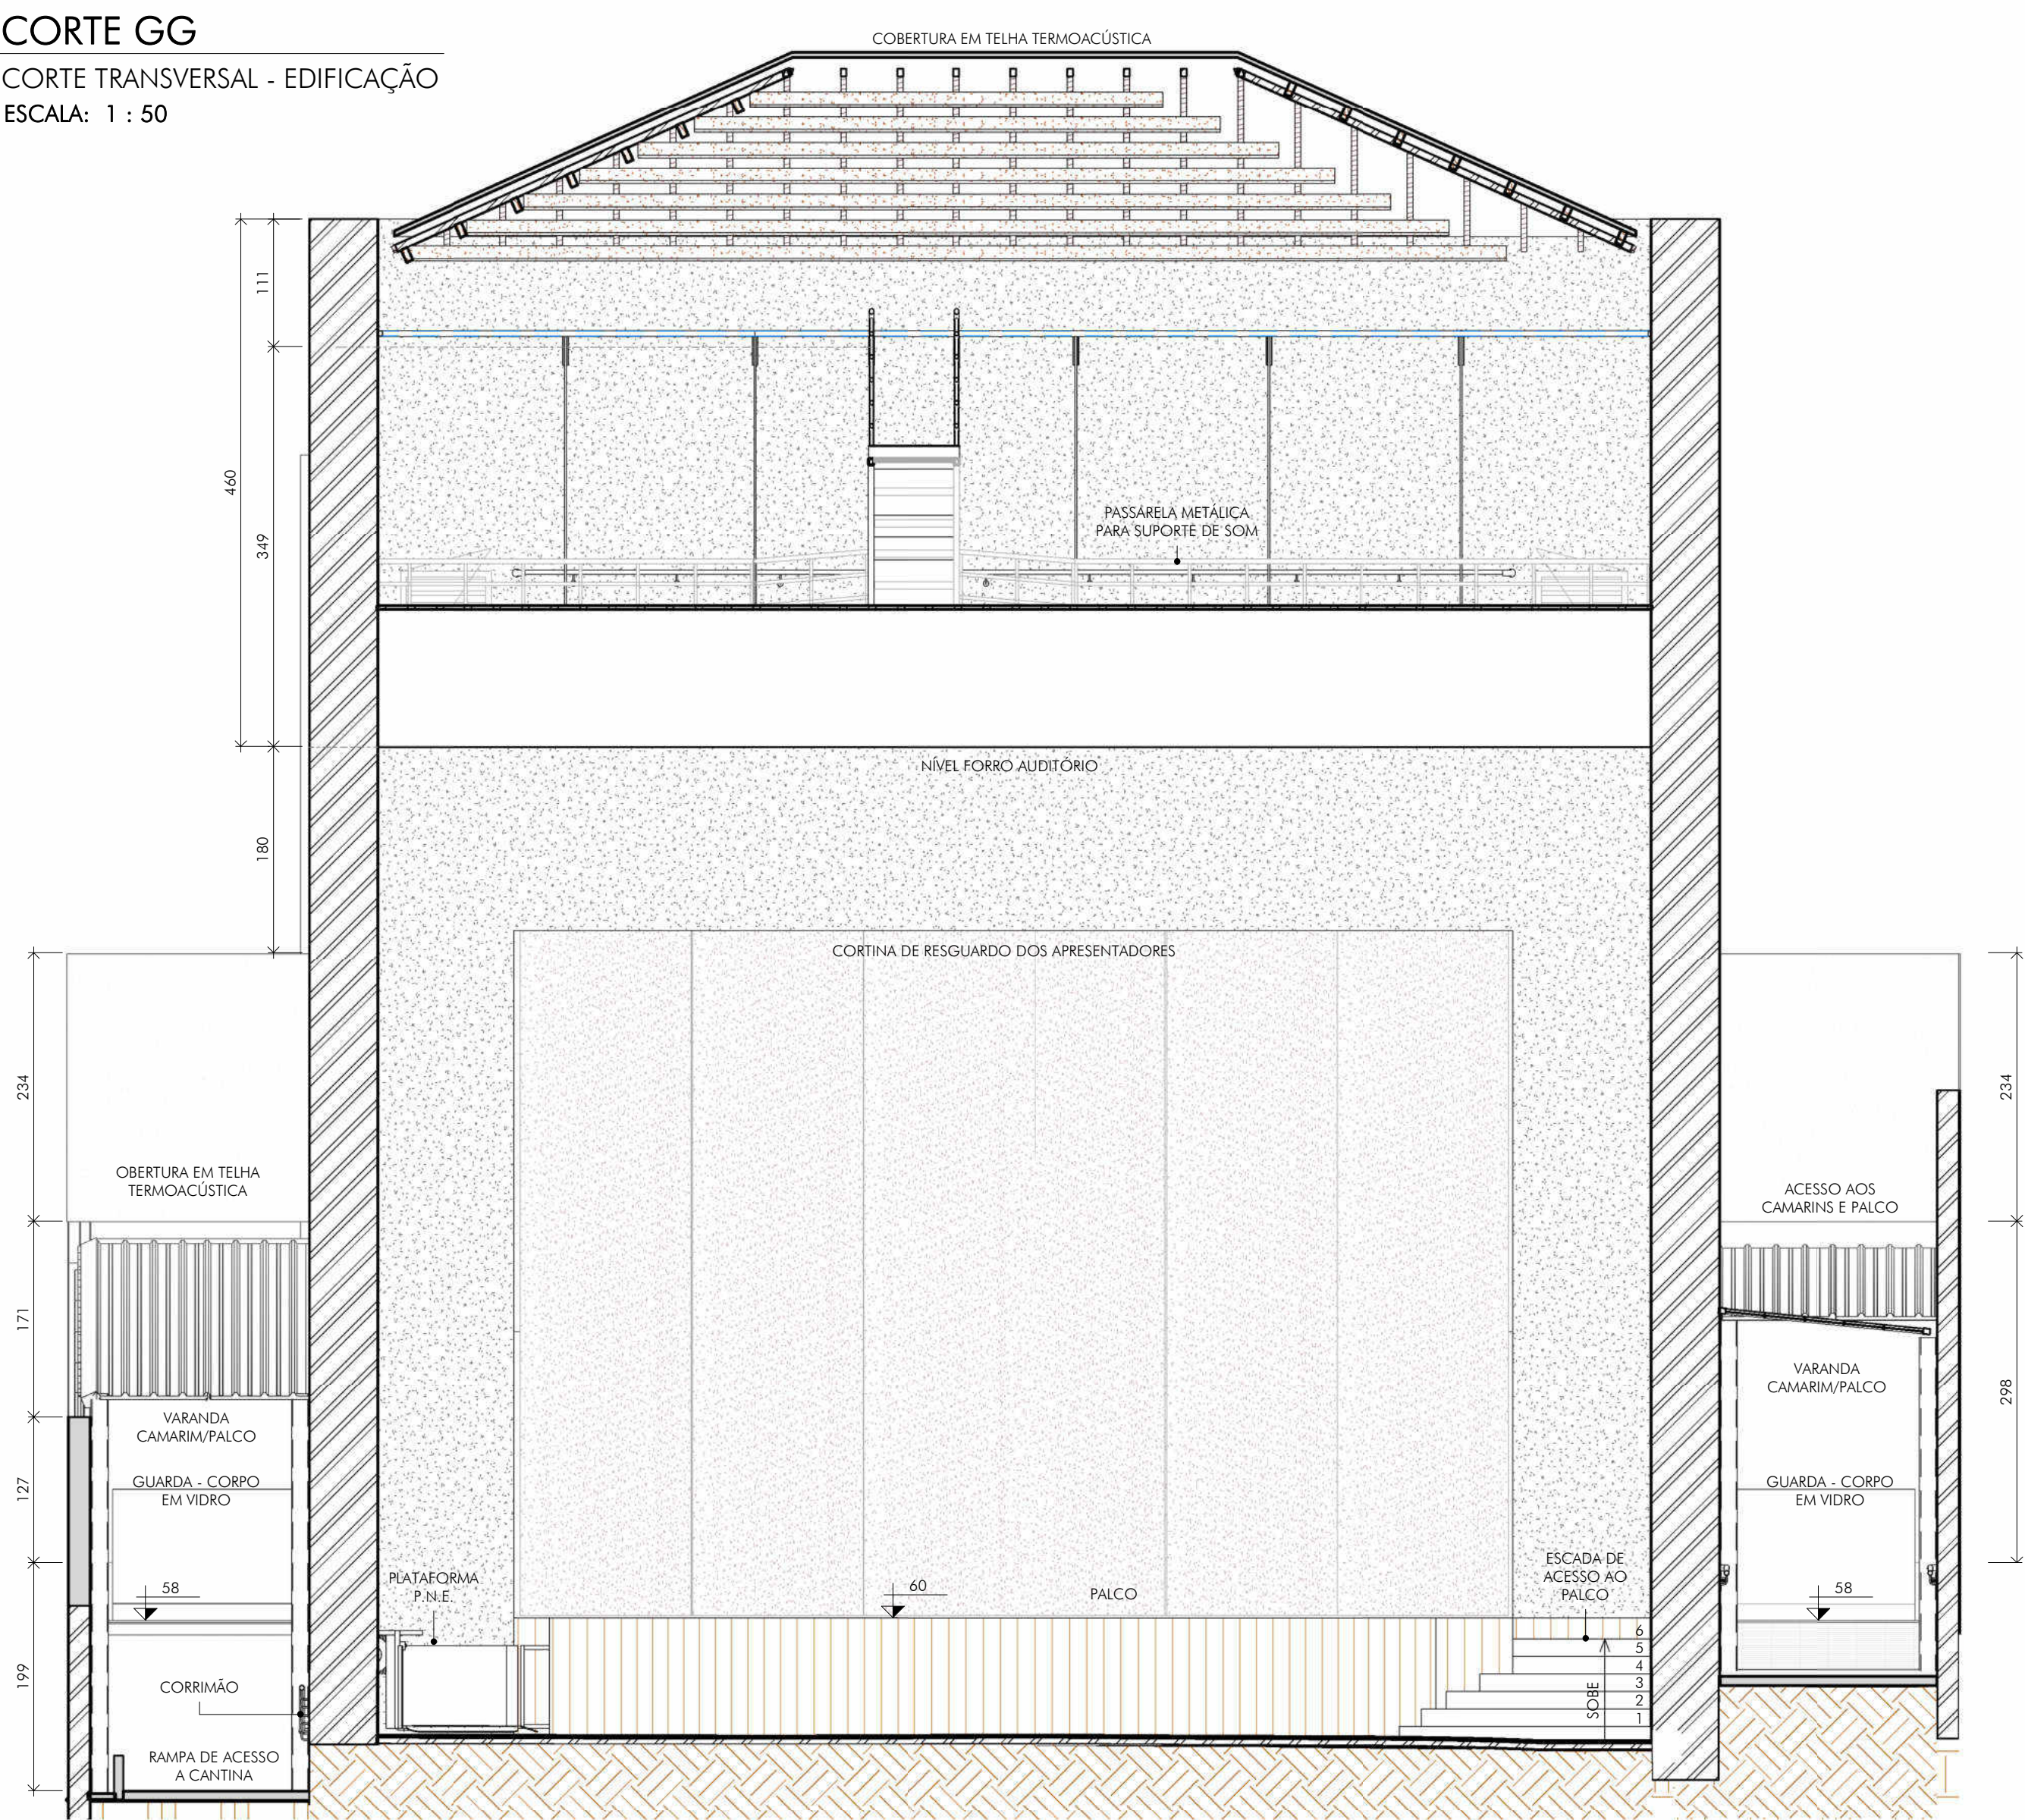

QUADRO DE REVISÕES:

REVISÃO	REFERÊNCIA	DESCRIÇÃO	DATA	APROVAÇÃO
1				
2				
QUANTITATIVOS:

1 - VIDE RESTANTE DOS QUANTITATIVOS NA FOLHA 09/26.

LEGENDA:

- ALVENARIA EXISTENTE
- ALVENARIA A DEMOLIR
- ALVENARIA A CONSTRUIR

PREFEITURA / CONCESSIONÁRIAS:



EXISTENTE	877,34 m²
A DEMOLIR	-
A LEGALIZAR	-
A CONSTRUIR	252,72 m²
TOTAL EDIFICADA	1129,59 m²
DO LOTE	717,23 m²
Nº PAVIMENTOS	5
IND. APROVEITAMENTO	1,48
TAXA DE OCUPAÇÃO	92,5%
NUMERAÇÃO PREDIAL	-

AUTOR DO PROJETO:

CARLOS H. A. ROSSI

RESPONSÁVEL TÉCNICO:

Pref. Mun. de Santa Rita do Sapucaí

CLIENTE:

Pref. Mun. de Santa Rita do Sapucaí

TÍTULO:

PROJETO ARQUITETÔNICO

ASSUNTO:

CORTES LONGITUDINAIS E TRANSVERSAIS

RUA:

RUA PEDRO MOREIRA DA COSTA

CIDADE:

SANTA RITA DO SAPUCAÍ/MG

ASSENTAMENTO:

ZONEAMENTO:

REVISOR:

DESENHO:

UNIDADE:

ESCALA:

DATA:

FOLHA:

13/23

REVISOR:

DESENHO:

UNIDADE:


ESCALA:

DATA:

FOLHA:

13/23

1 CORTE HH
ESCALA: 1 : 55

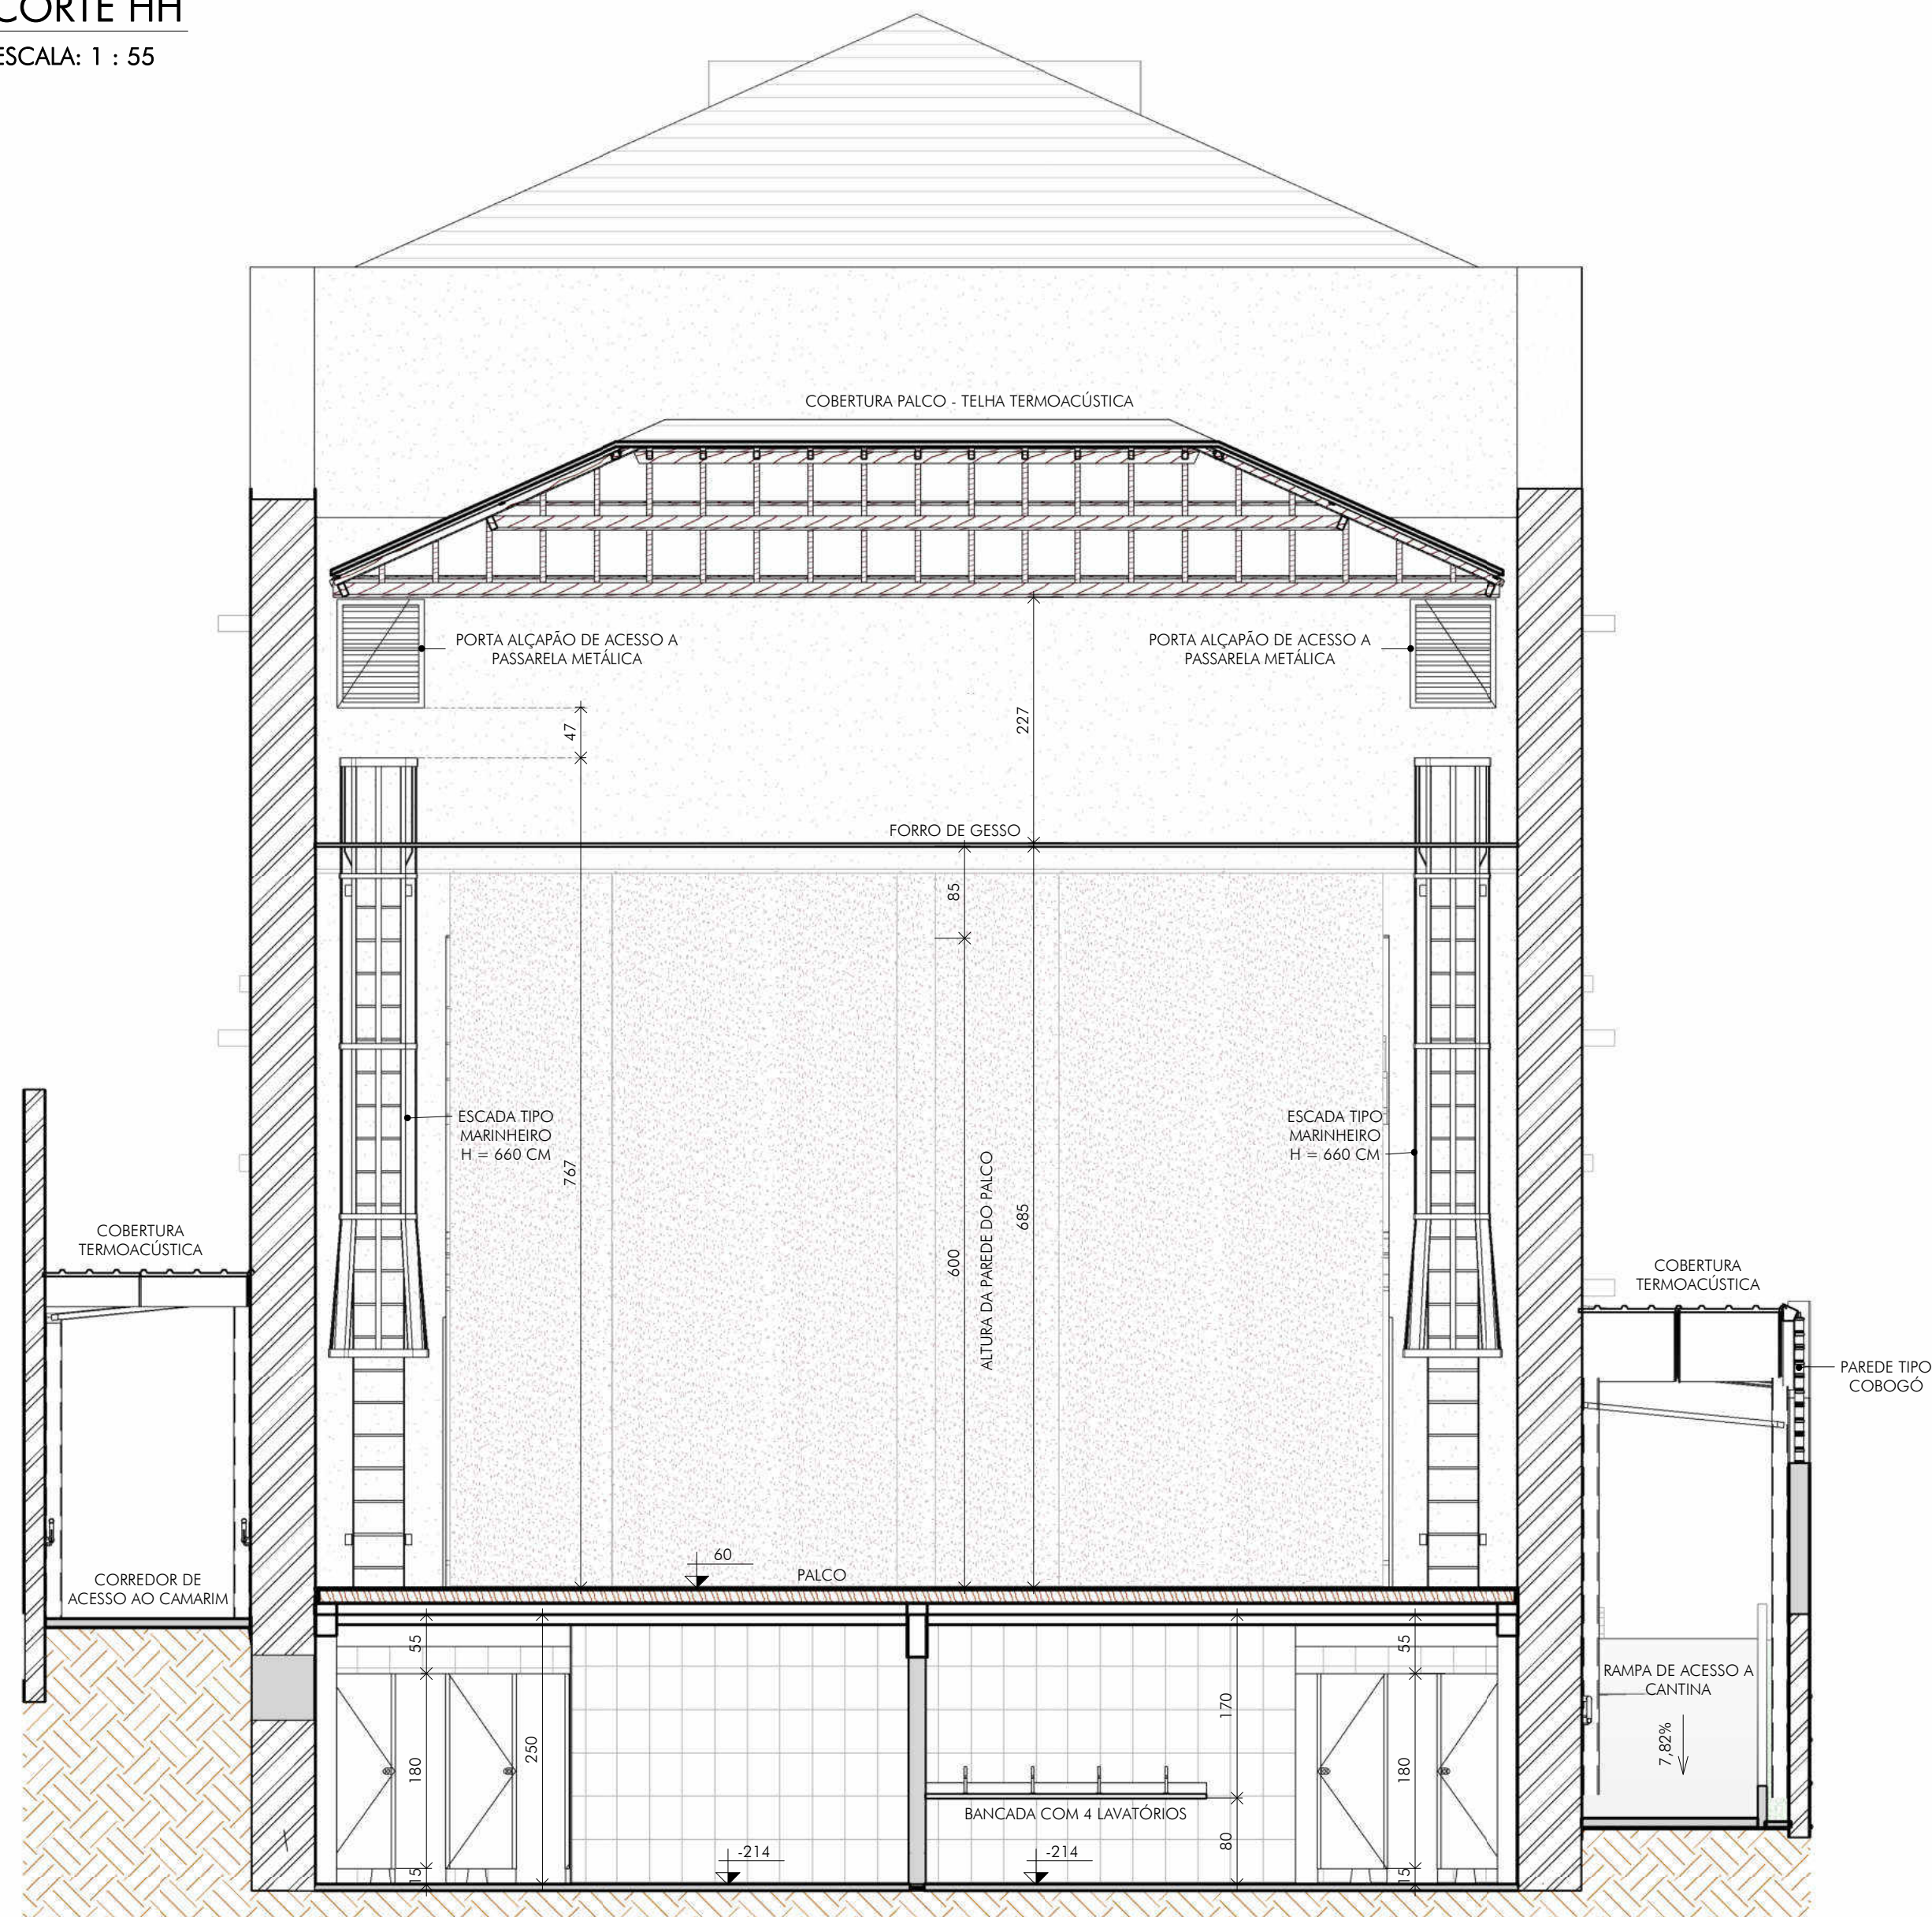

QUADRO DE REVISÕES:

[illegible]

LEGENDA:

- | | |
|---|-----------------------|
|  | ALVENARIA EXISTENTE |
|  | ALVENARIA À DEMOLIR |
|  | ALVENARIA À CONSTRUIR |


</

REVISÃO	DATA	DESCRIÇÃO
1	15/06/2021	ELABORAÇÃO
2	15/06/2021	REVISÃO
3	15/06/2021	REVISÃO
PLANTA PAVIMENTO INFERIOR

NÍVEL CONTRAPISO


ESCALA: 1 : 50

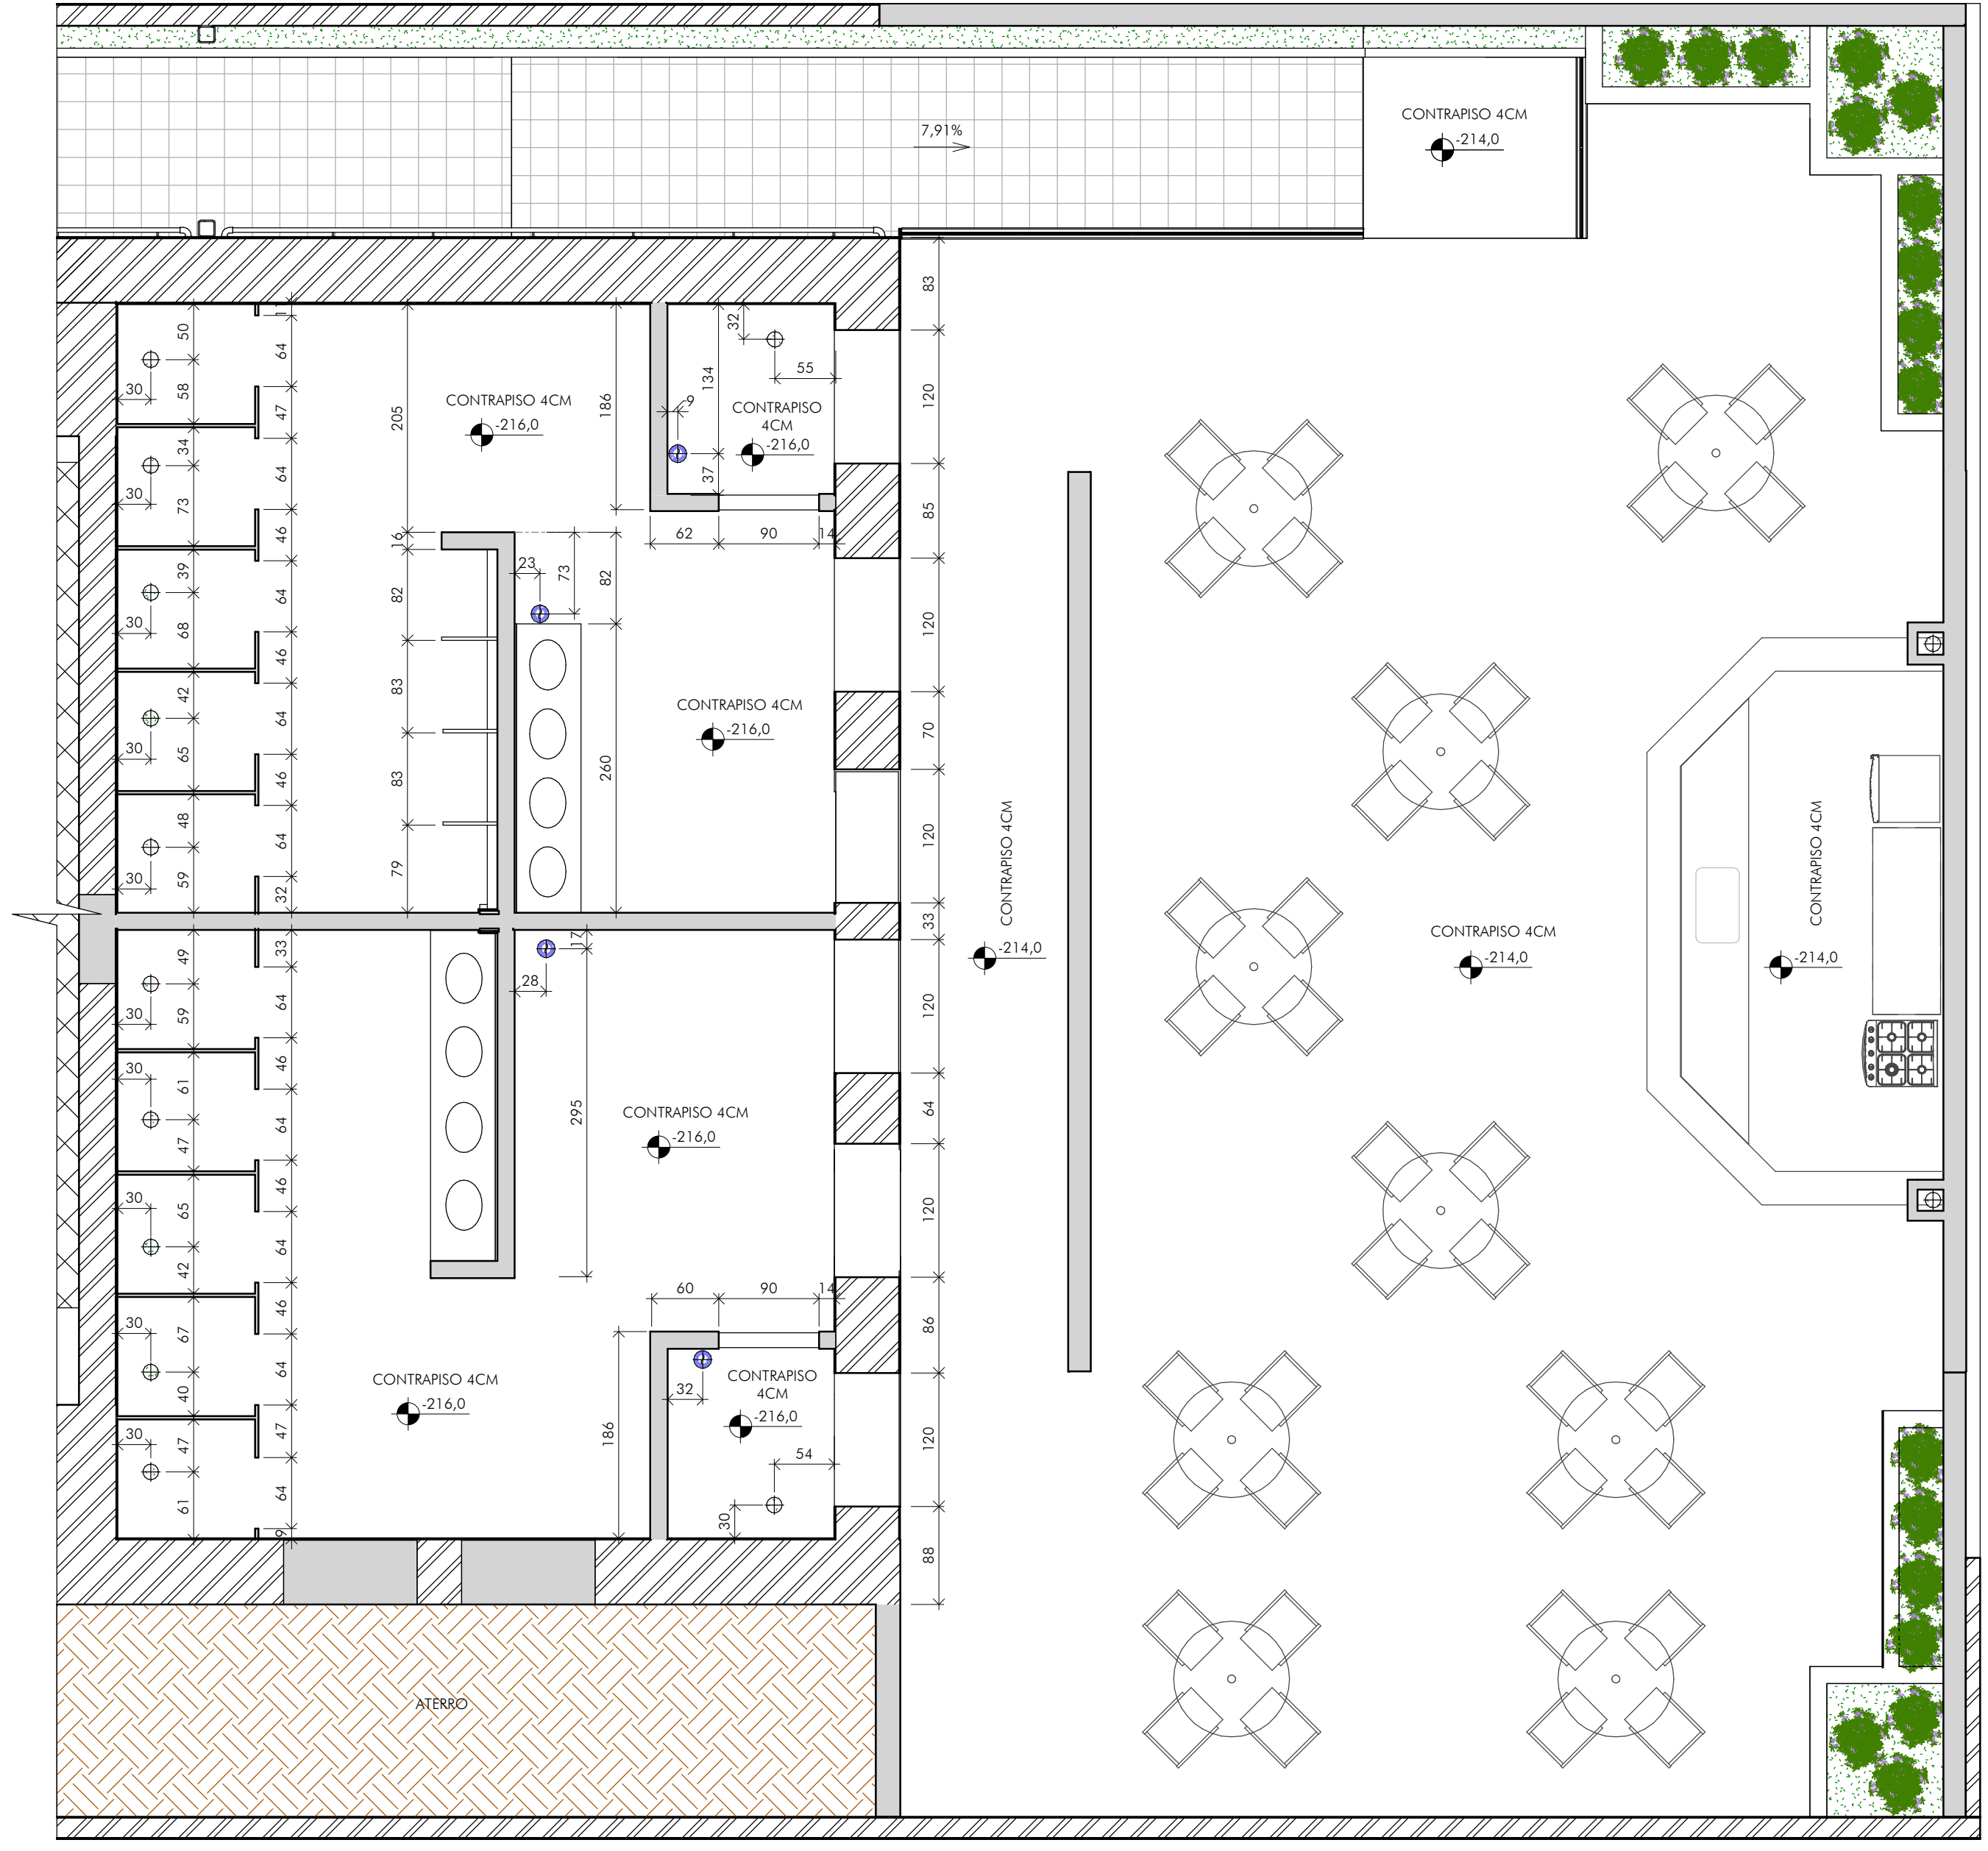

PLANTA PAVIMENTO INFERIOR

NÍVEL CONTRAPISO

ESCALA: 1 : 50

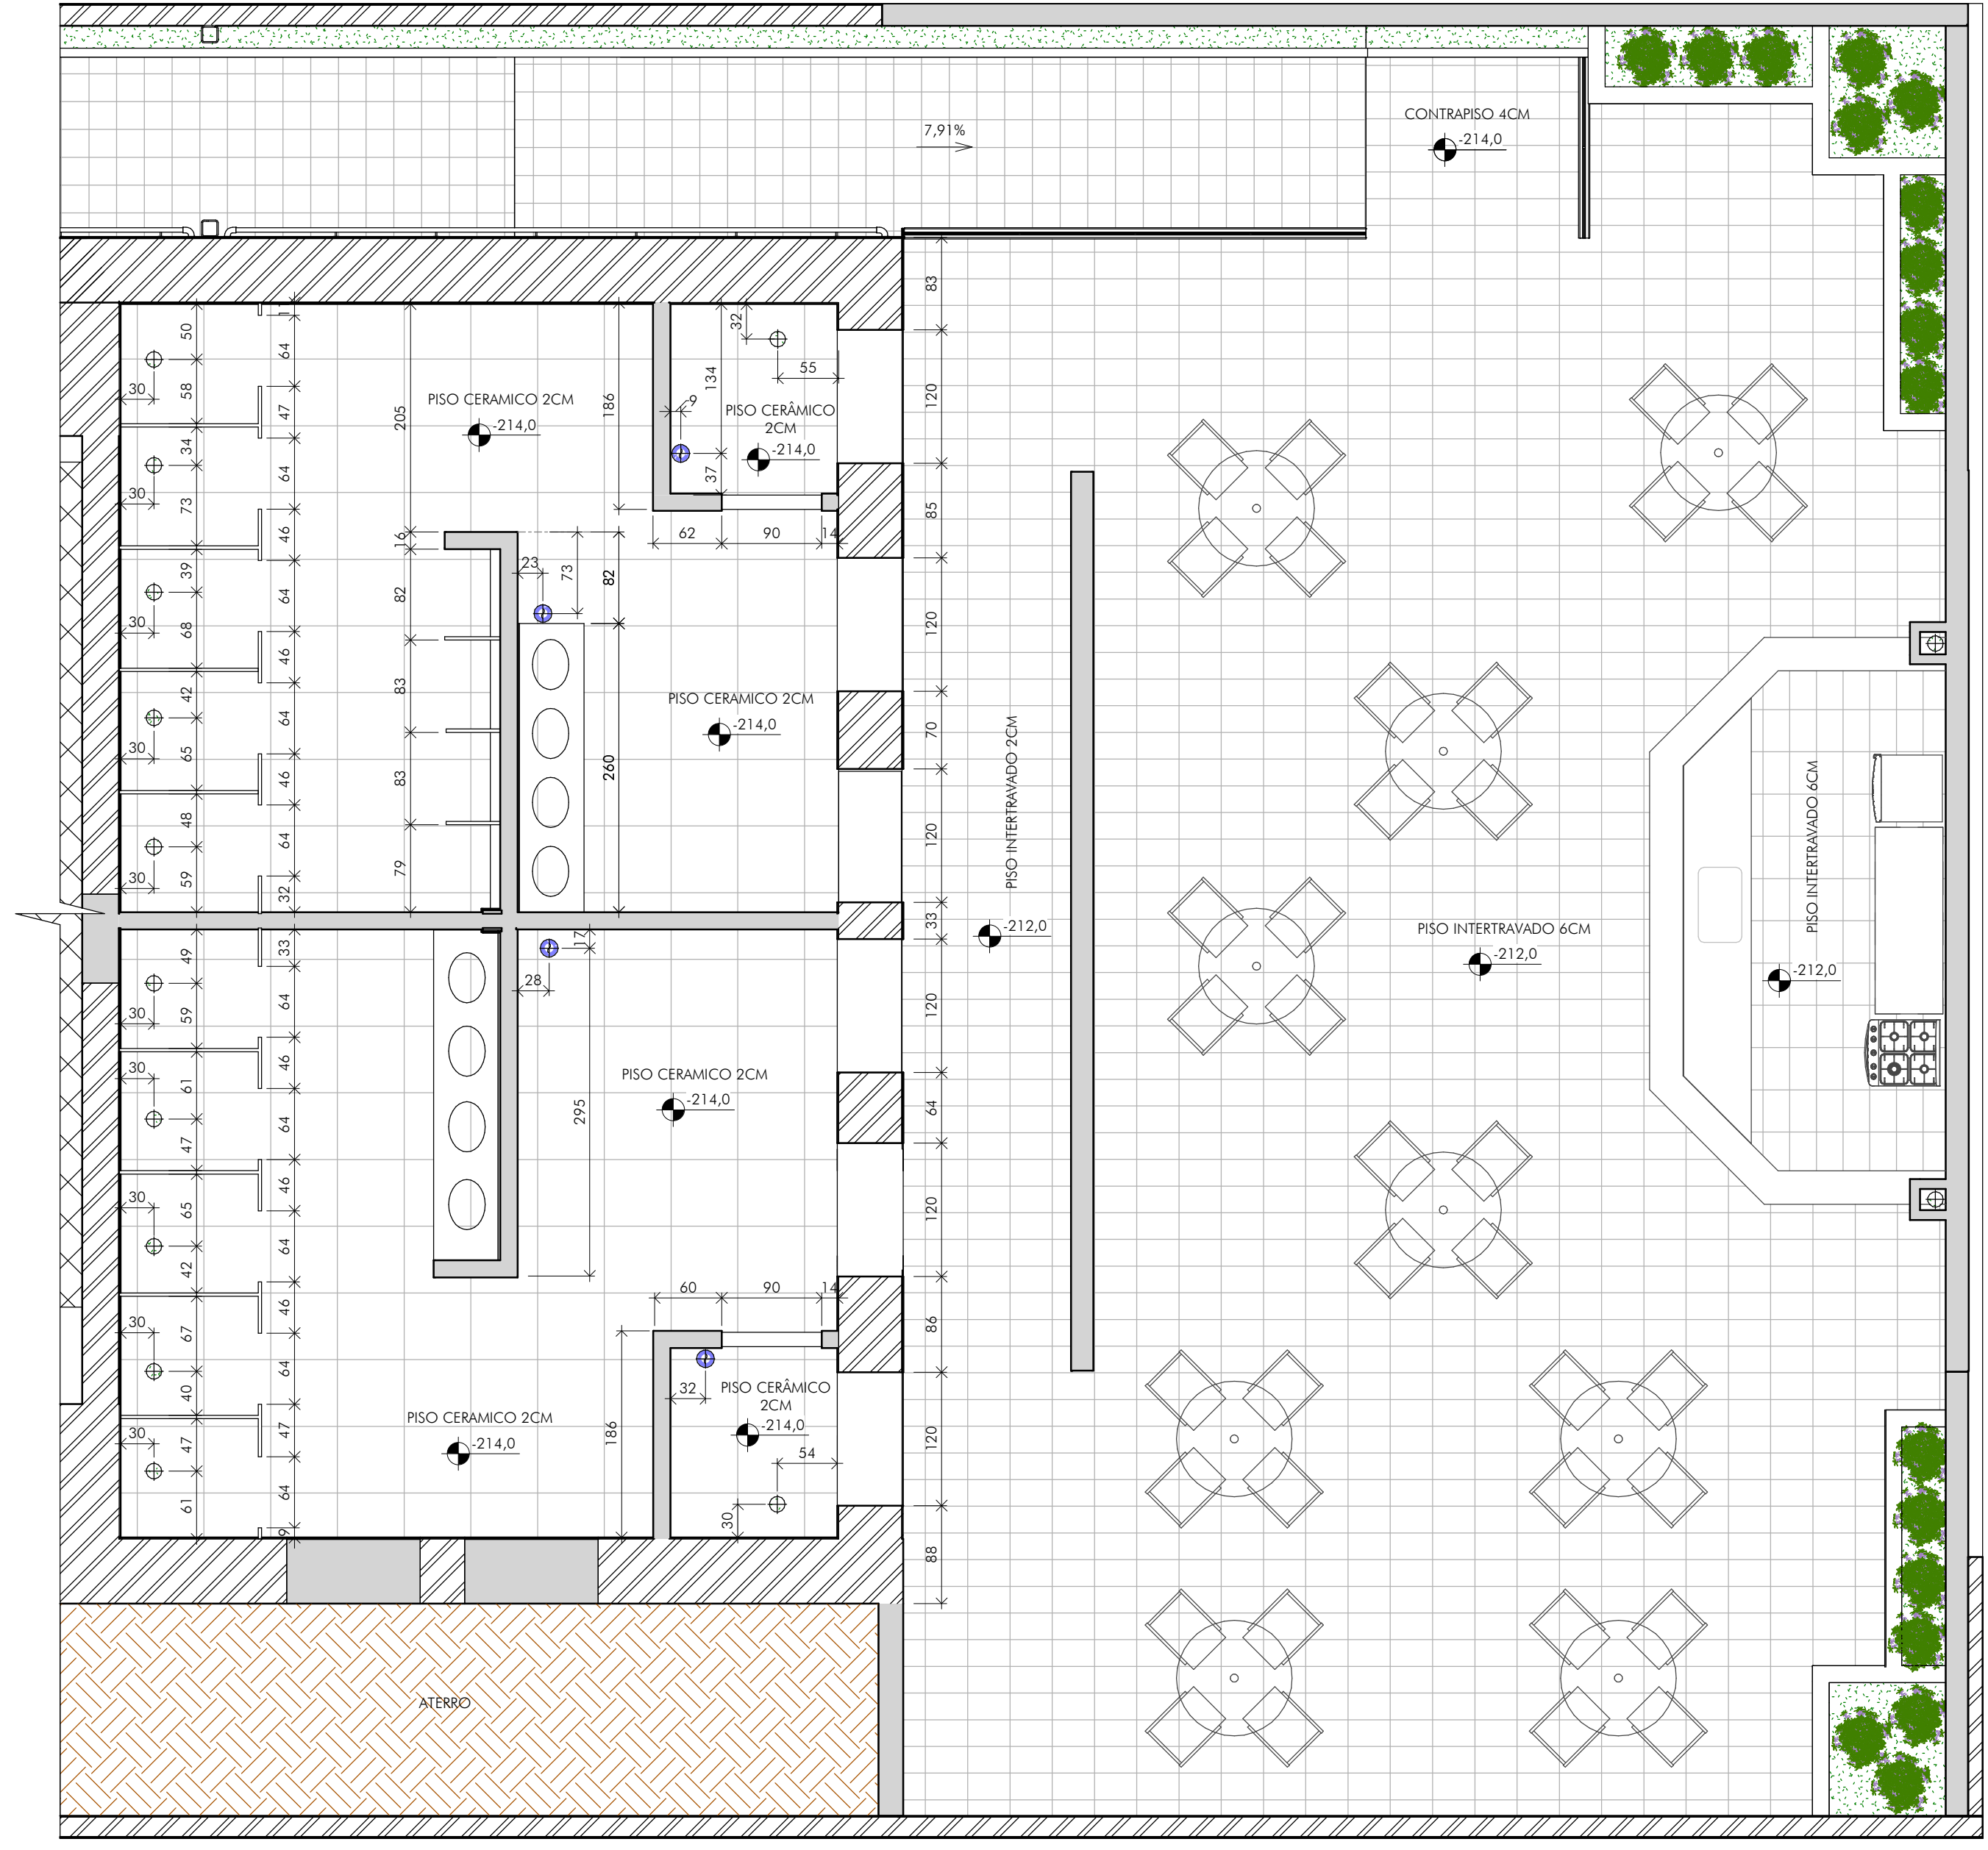

QUADRO DE REVISÕES:

REVISÃO	REFERÊNCIA	DESCRIÇÃO	DATA	APROVAÇÃO
1				
2				
3				
4				
5				
6				
7				
8				
9				
10				
11				
12				
13				
14				
15				
16				

OBSERVAÇÕES:

1 - VIDE RESTANTE DOS QUANTITATIVOS NA FOLHA 09/26.

LEGENDA:

- NA - NÍVEL ARQUITETÔNICO
- ALVENARIA EXISTENTE
- ALVENARIA À DEMOLIR
- ALVENARIA À CONSTRUIR
- FUROS NAS LAJES / CONTRAPIÇOS
- 40mm (LAVATÓRIOS)
- 40mm (MICTÓRIOS)
- 40mm (BALO LINEAR)
- 100mm (VASO SANITÁRIOS)
- 150mm (CAIXAS SIFONADAS)
- RASGOS PARA SHAFTS

ICTHUS
ENGENHARIA

CEL: +55 31 98766 8483
FONE: +55 35 3025 6092
E-MAIL: eng.ictus@ictus.com.br
eng.ictus@ictus.com.br

CLIENTE
Pref. Mun. de Santa Rita do Sapucaí

TÍTULO
PROJETO ARQUITETÔNICO

AUTOR DO PROJETO
CARLOS H. A. ROSSI

CREA
46.052/D

DATA
51.236/MG

DESENHO
BMS

REVISÃO
SRS-E/ARQ/00-15

INDICADO
15/23

ESCALA
indicado

UNIDADE
centímetros

REVISÃO Nº
emissão

DATA
jun.2021

REVISOR
C.Rossi

DESENHISTA
SRS-E/ARQ/00-15


INSTITUTO CONJUGAL DE PESQUISAS	FORMATO A3
MOD. INTERSE	ESCALA 1:1
PROJ. 27/08/2016	

ESCALA: 1 : 50




FORMATO A1	DEMAS PENAS COR. AUTOMÁTICA ESPESURA 0.1
ESCALA 1:1	MODO PAPER SPACE
	COR = COLOR QUALITY

1 PLANTA TÉRREO
NÍVEL PISO ACABADO
ESCALA: 1 : 50

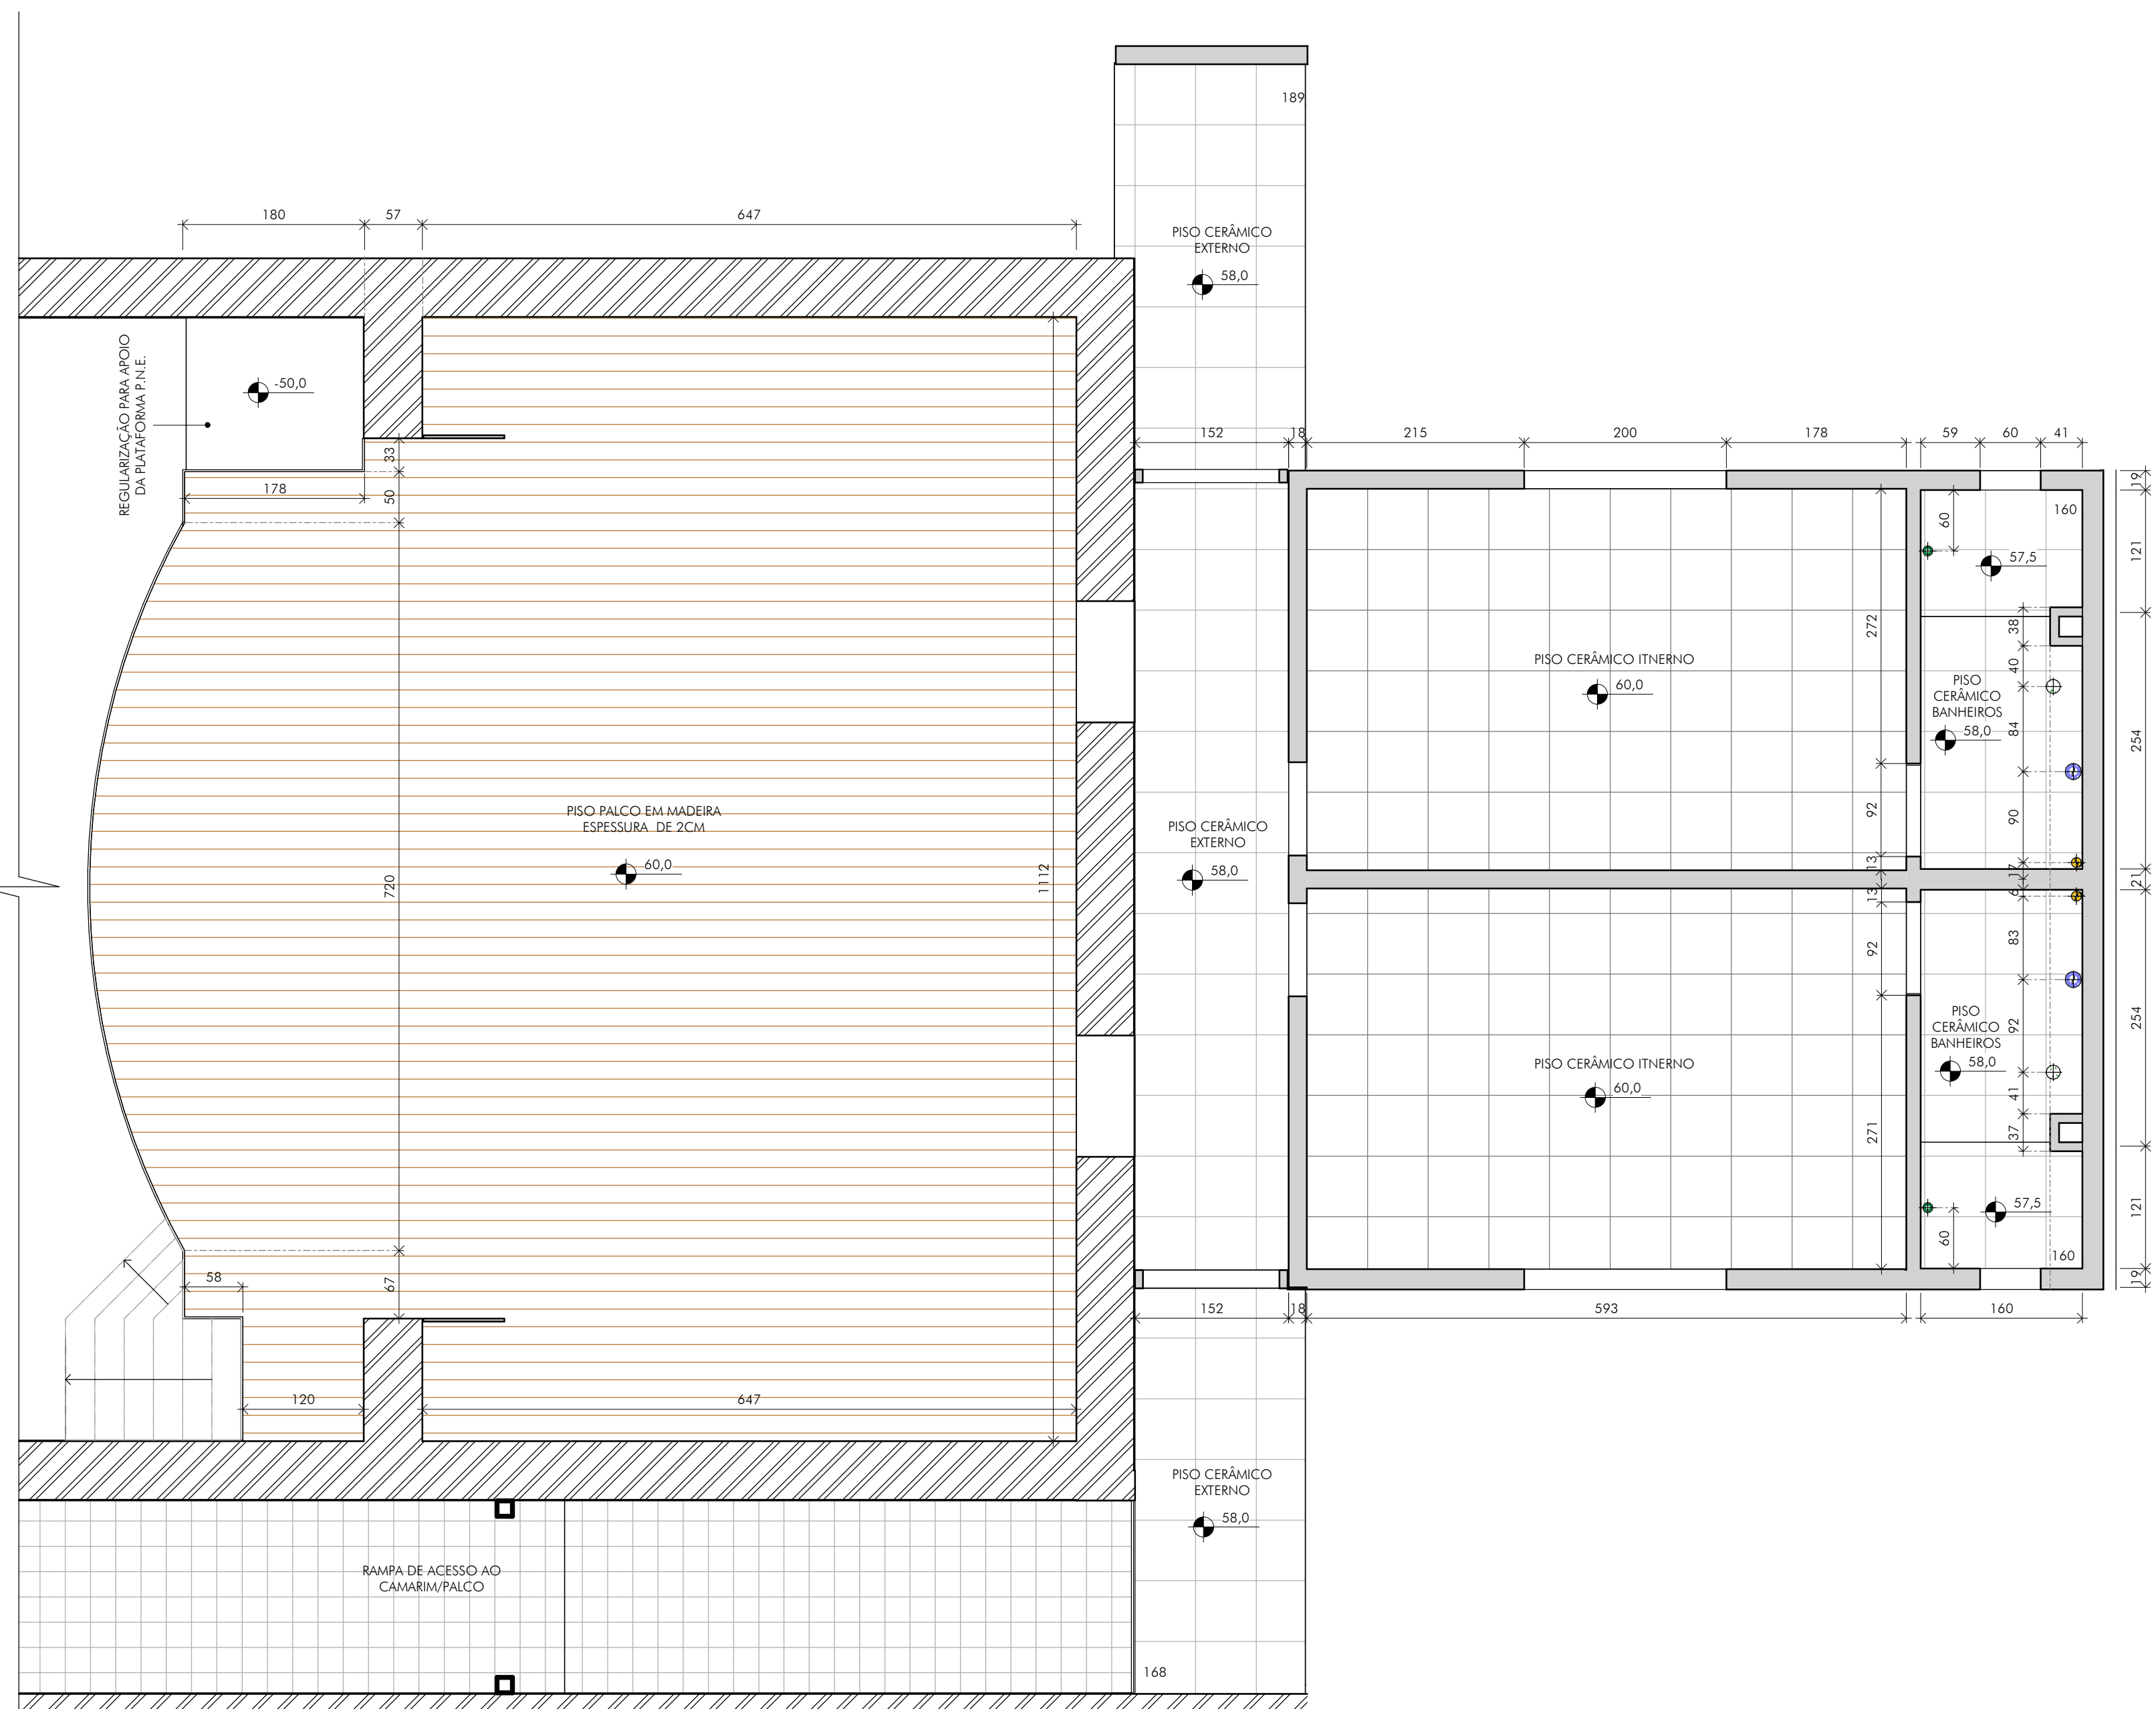

2 PLANTA 1º PAVIMENTO
NÍVEL PISO ACABADO
ESCALA: 1 : 50

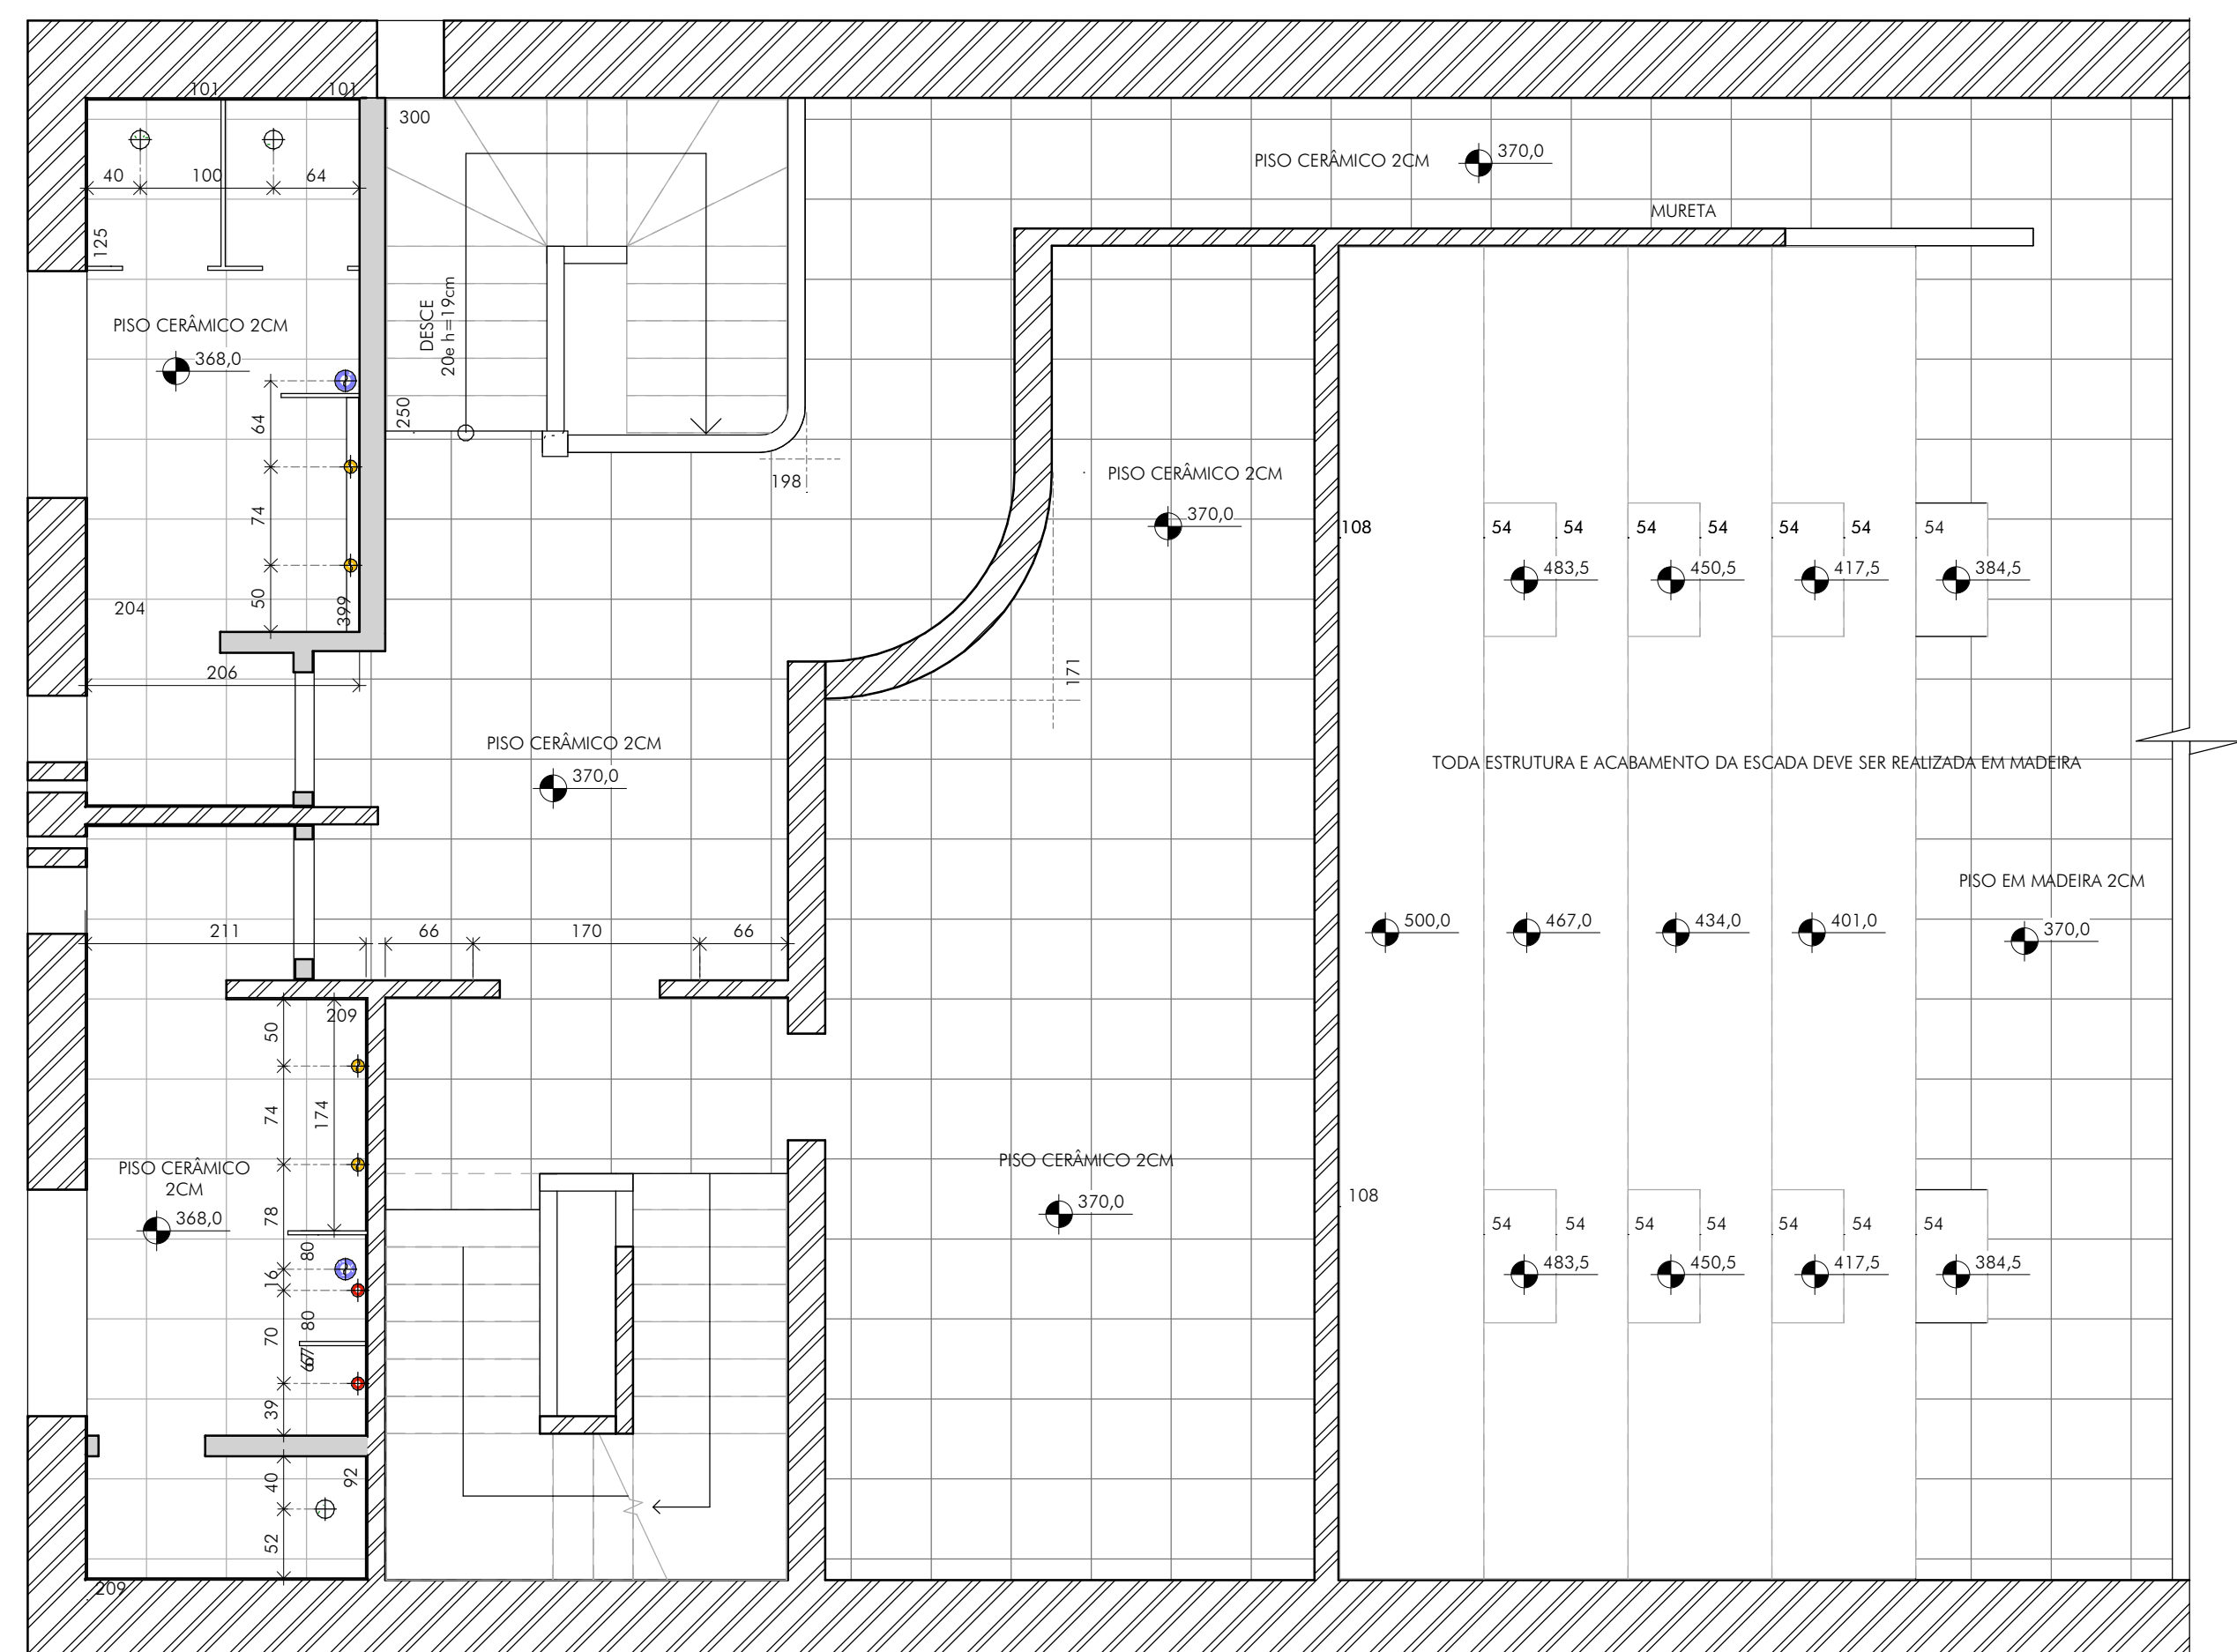

QUADRO DE REVISÕES:

[illegible]

OBSERVAÇÕES:


1 - VIDE RESTANTE DOS QUANTITATIVOS NA FOLHA 09/26.

LEGENDA:


- | | | | |
|--|---|----|--------------------------|
| FUROS NAS LAJES / CONTRAPISOS |  | NA | NA - NÍVEL ARQUITETÔNICO |
|  40mm (LAVATÓRIOS) |  | | ALVENARIA EXISTENTE |
|  40mm (MICTÓRIOS) |  | | ALVENARIA À DEMOLIR |
|  40mm (RALO LINEAR) |  | | ALVENARIA À CONSTRUIR |
|  100mm (VASO SANITÁRIOS) | | | |
|  150mm (CAIXAS SIFONADAS) | | | |
|  RASOS PARA SACHES | | | |

 <p>CEL : +55 31 98765 8483 FONE : +55 35 3025.6092</p> <p>A/R.T. Nº: MG20210288209</p>	OBRA: CENTRO DE CULTURA E ARTE SANTA-RITENSE		FOLHA: 17/23
	CLIENTE: Prof. Mun. de Santa Rita do Sapucaí		ESCALA: indicado
	TÍTULO: PROJETO ARQUITETÔNICO		UNIDADE: centímetros
	PROJETO EXECUTIVO NÍVEIS DE PROJETO PLANTA DE PISO ACABADO		REVISÃO Nº: emissão00
	AUTOR DO PROJETO: CARLOS H. A. ROSSI		DATA: jun.2021
REVISOR: 		REVISOR: CRossi	
CREA: 64.052/D	CREA RF: 51.236/MG	DESENHO: BMS	DESENHO Nº: SR5-E/ARQ/00-17


1 PLANTA CANTINA E BANHEIROS
APÓS REFORMA - CONSTRUÇÕES E DEMOLIÇÕES
ESCALA: 1 : 50

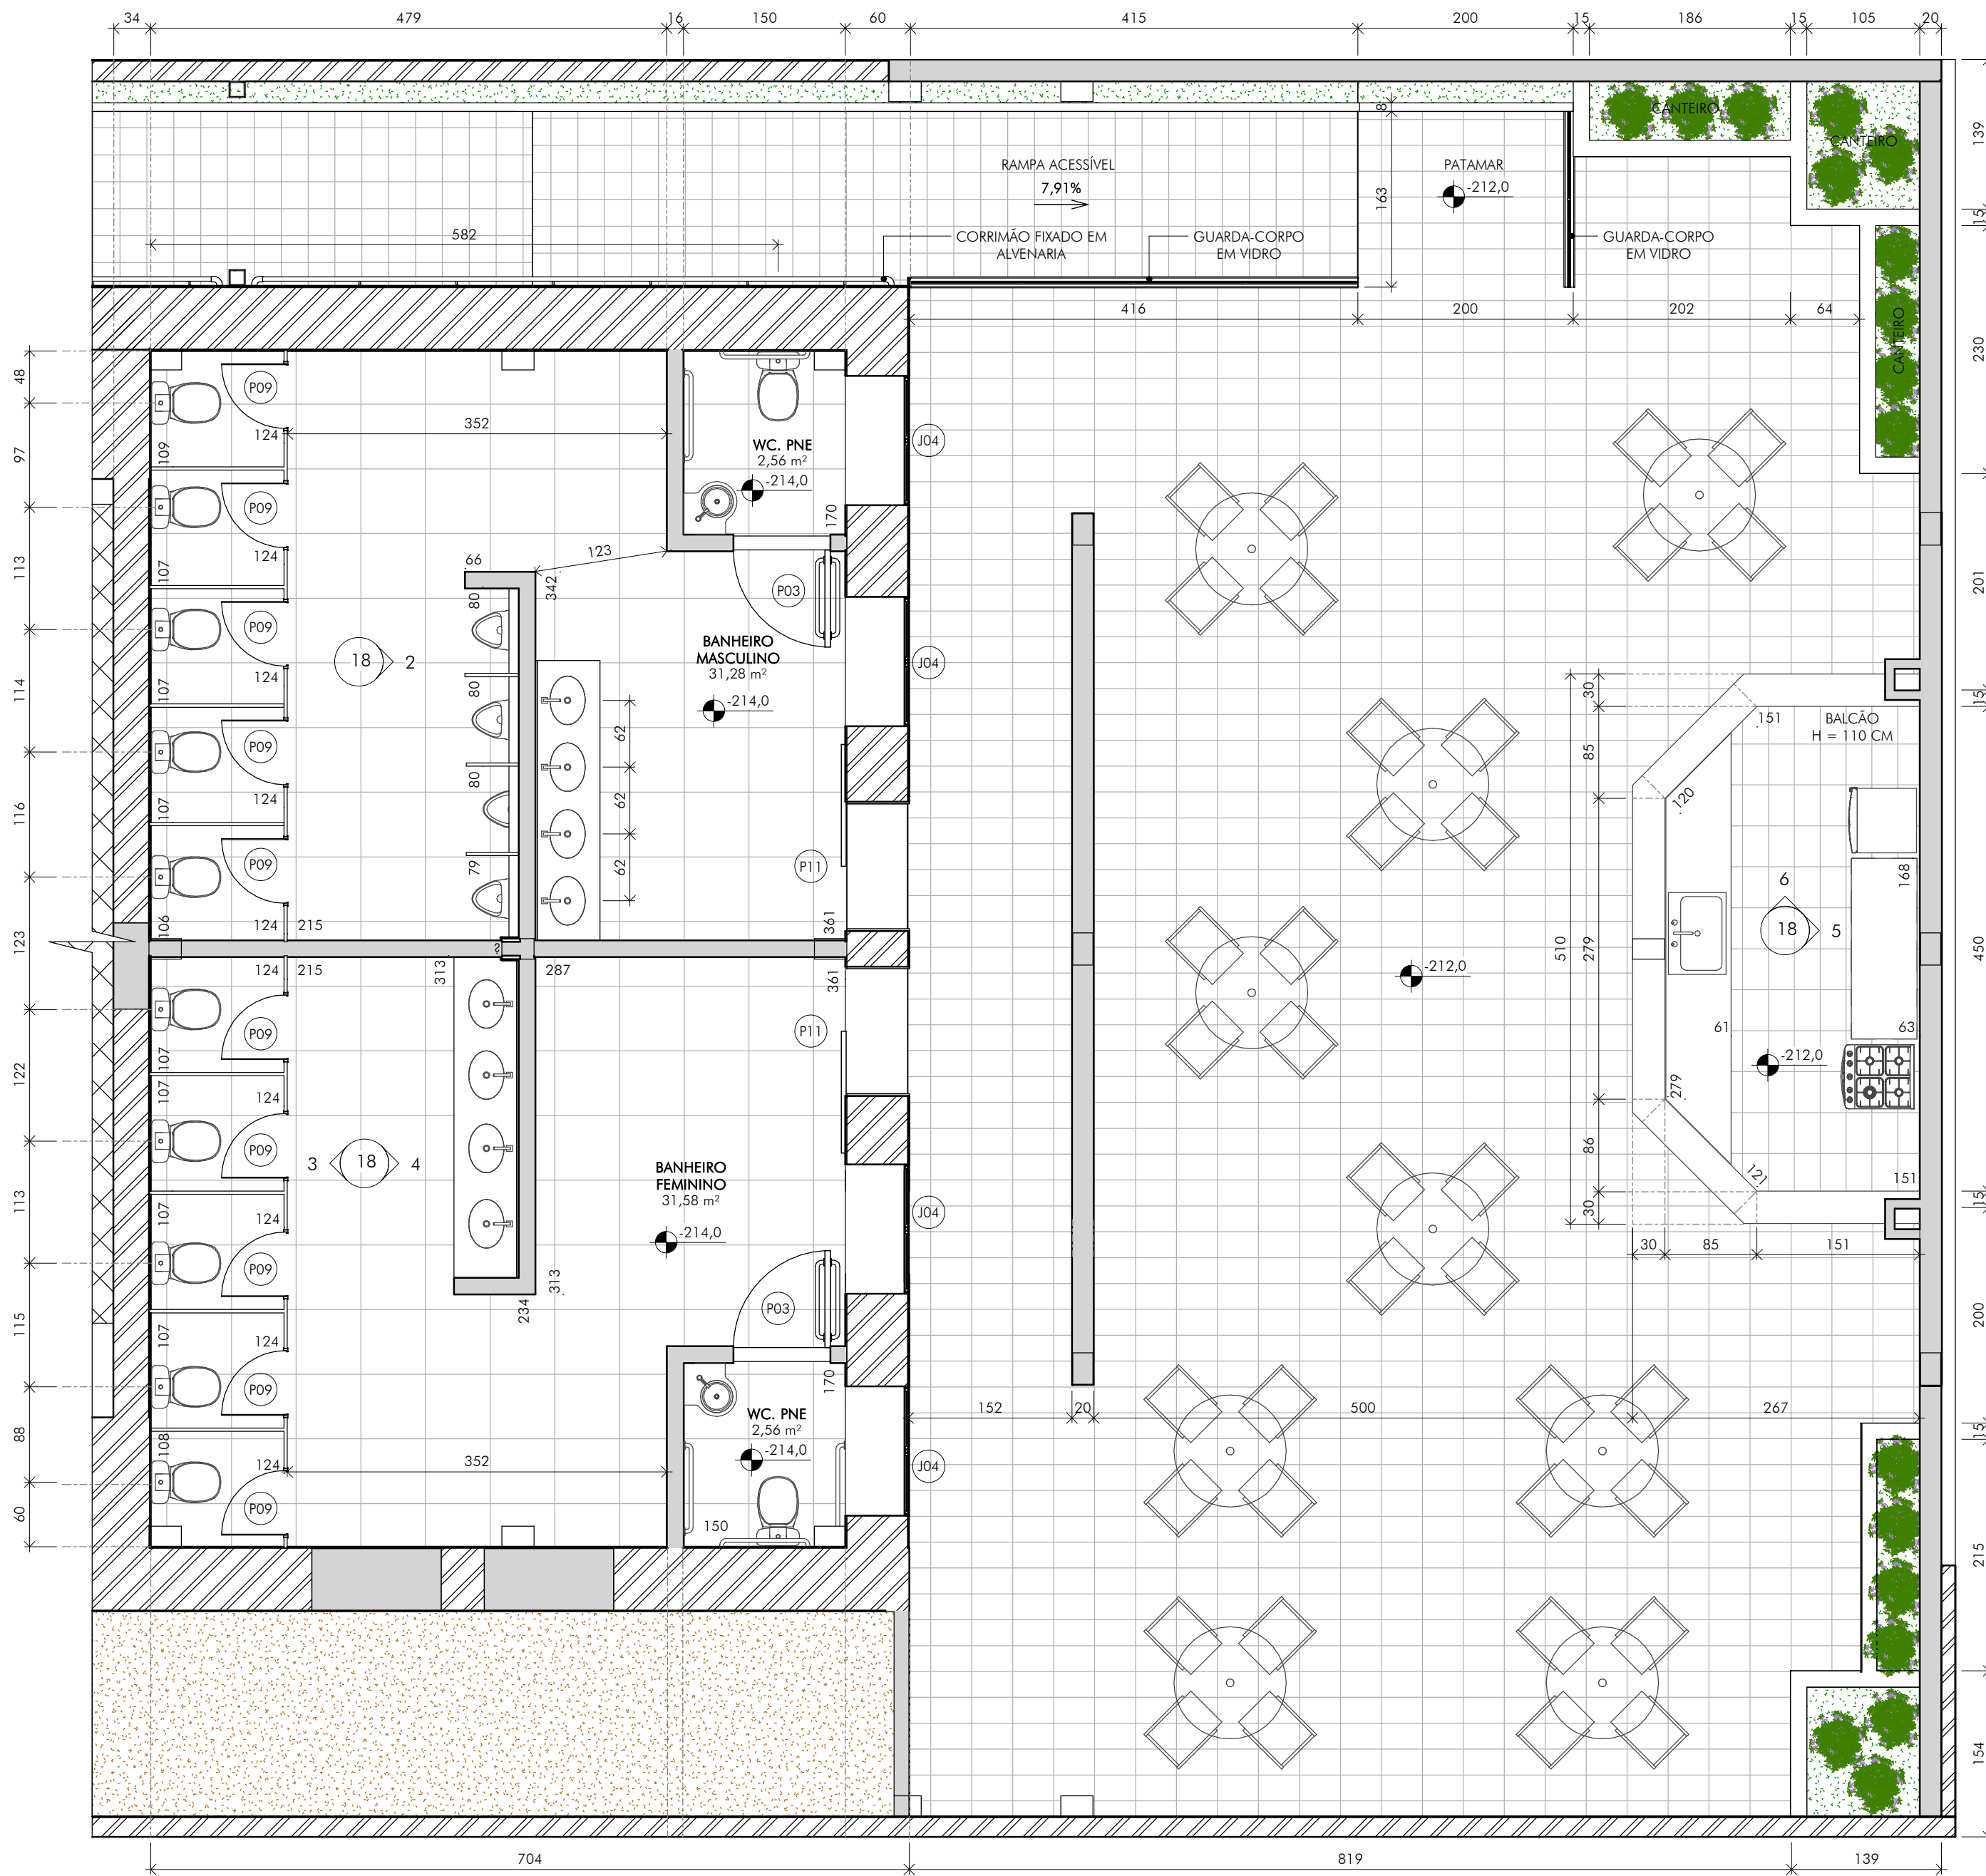


2 ELEVÇÃO 02
BANHEIRO - NÍVEL INFERIOR
ESCALA: 1 : 25

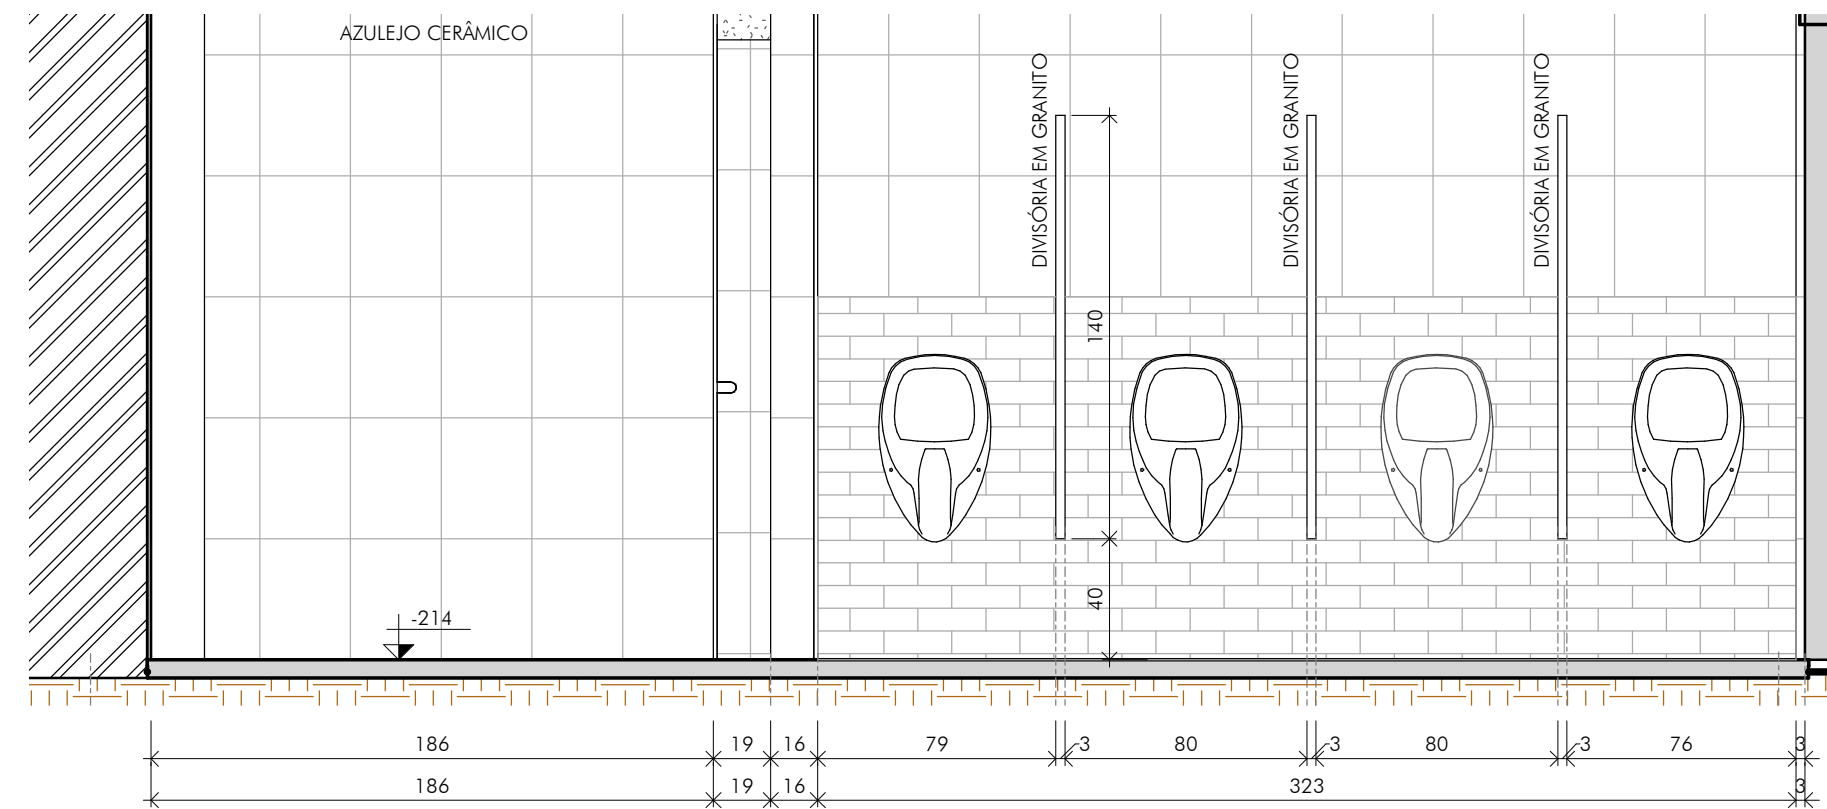


3 ELEVÇÃO 03
BANHEIRO - NÍVEL INFERIOR
ESCALA: 1 : 25

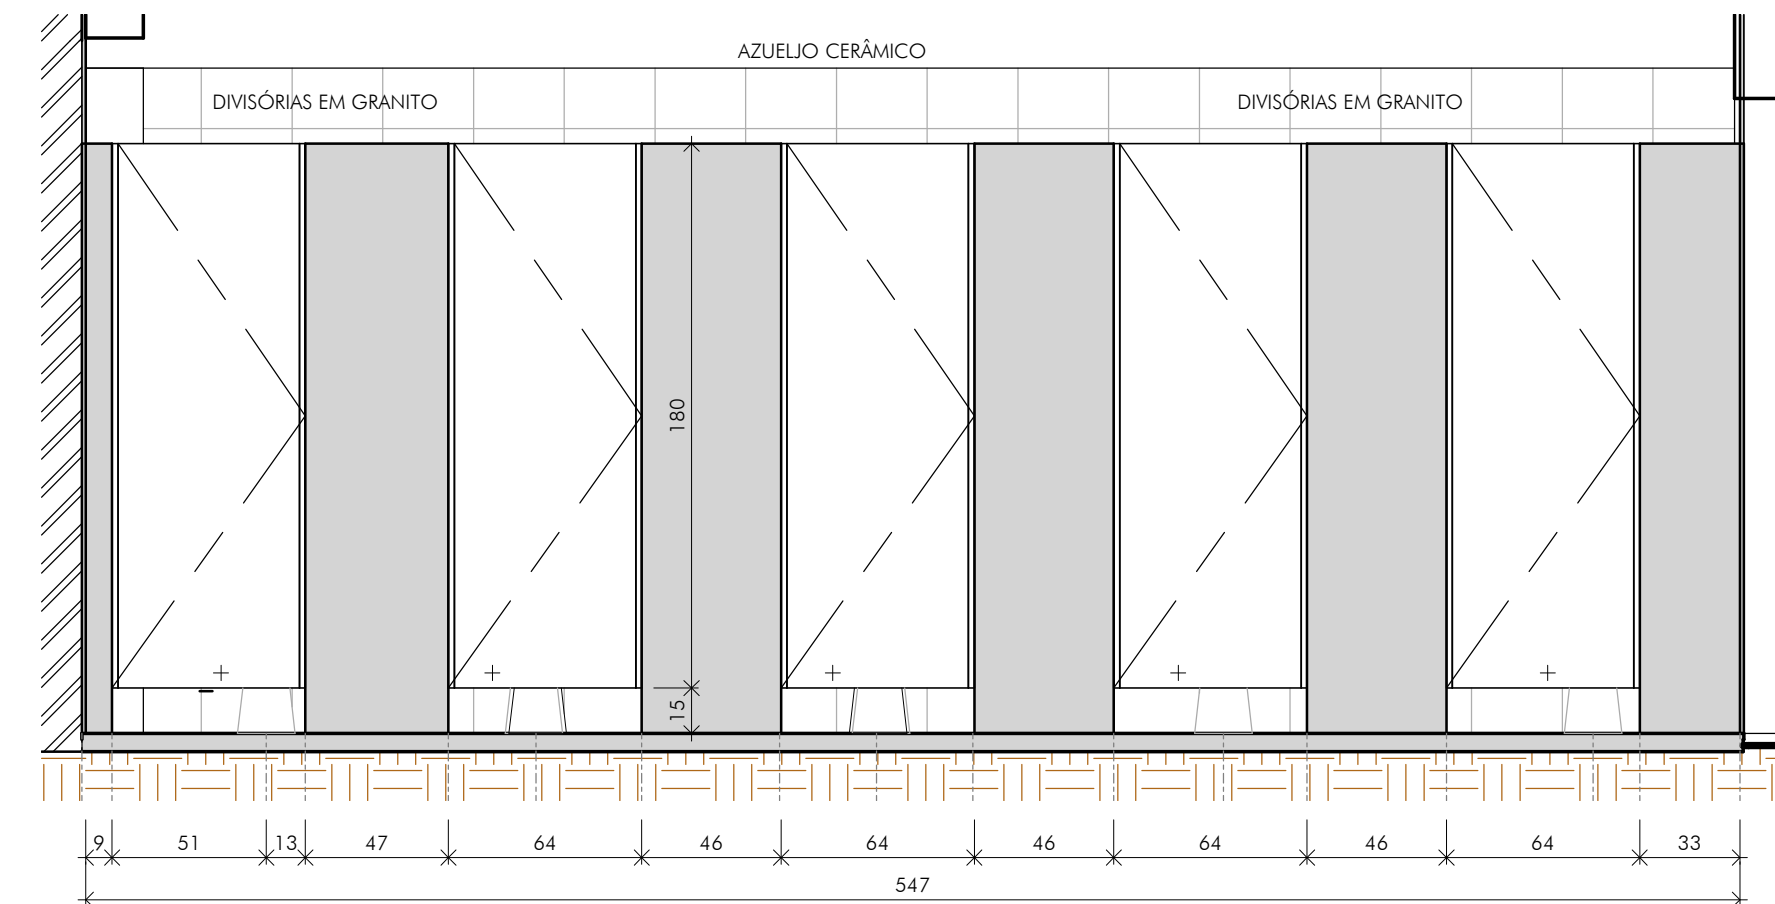


4 ELEVÇÃO 04
BANHEIRO - NÍVEL INFERIOR
ESCALA: 1 : 25

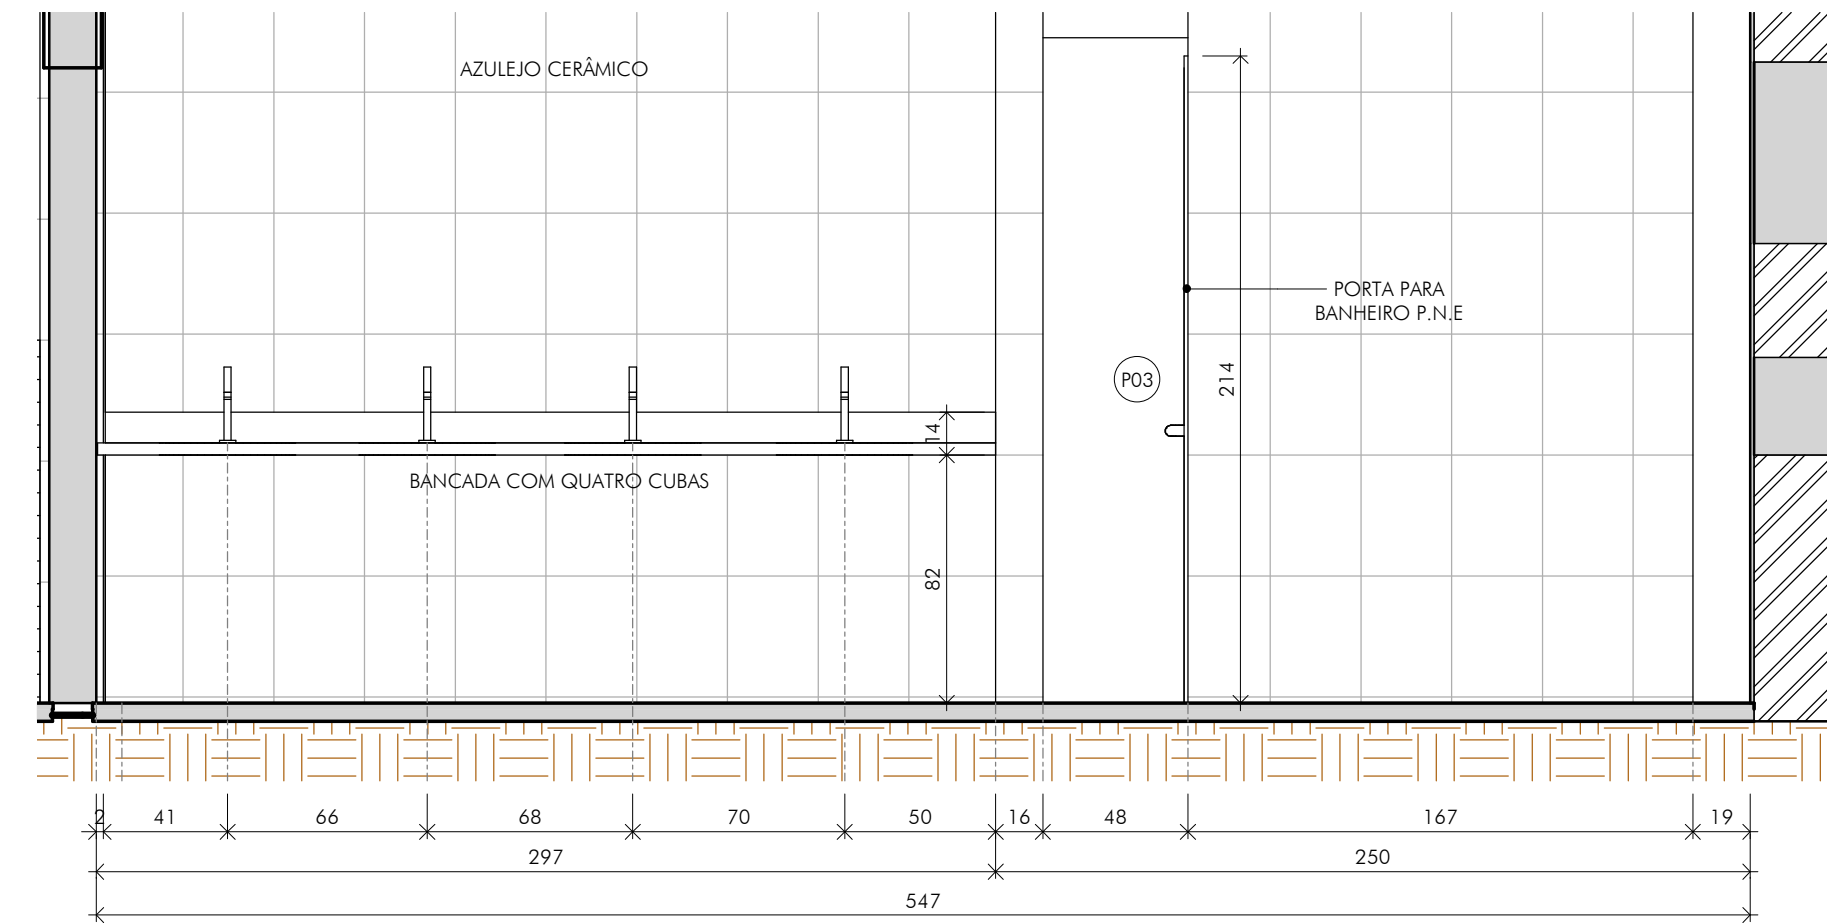

5 ELEVÇÃO 05
ESCALA: 1 : 25

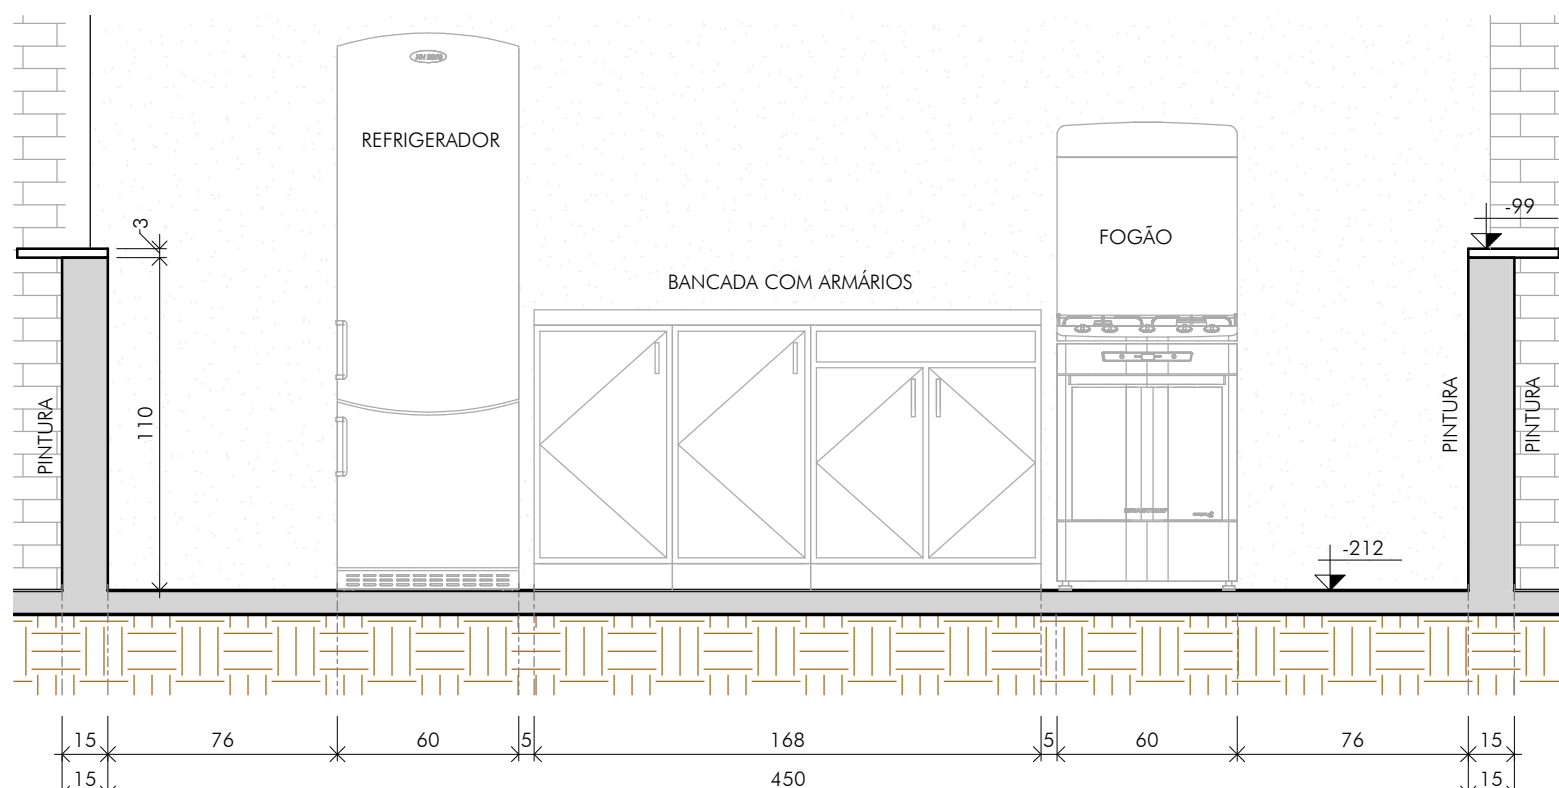

6 ELEVÇÃO 06
ESCALA: 1 : 25

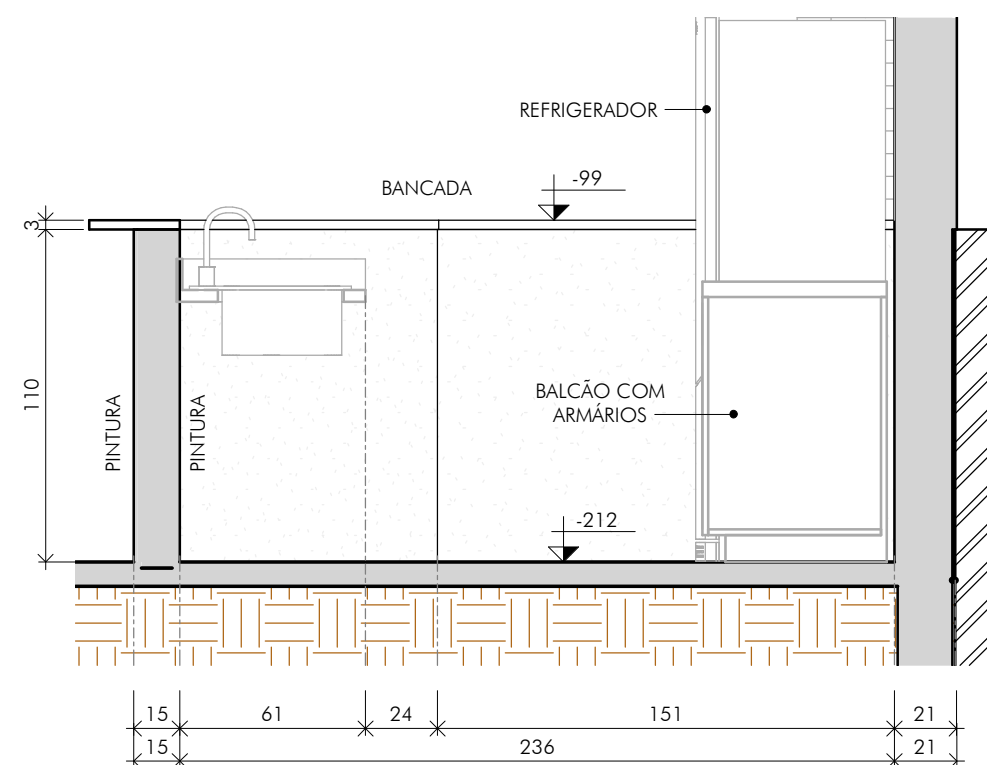

QUADRO DE REVISÕES:

REVISÃO	REFERÊNCIA	DESCRIÇÃO	DATA	APROVAÇÃO
1				
2				
3				
4				
5				
6				
7				
8				
9				
10				
11				
12				
13				
14				
15				
16				

OBSERVAÇÕES:

1 - VIDE RESTANTE DOS QUANTITATIVOS NA FOLHA 09/26.

LEGENDA:

- ALVENARIA EXISTENTE
- ALVENARIA A DEMOLIR
- ALVENARIA A CONSTRUIR

- α - N° DO DETALHE
XX - N° DA FOLHA
- α - NOME DO DETALHE
XX - N° DA FOLHA

- NA - NÍVEL ARQUITETÔNICO

ICTHUS
ENGENHARIA

CEL: +55 31 98766.8483
FONE: +55 35 3025.6092
AUX: 11
MG20210288209

CLIENTE:
CENTRO DE CULTURA E ARTE SANTA-RITENSE
Pref. Mun. de Santa Rita do Sapucaí

TÍTULO:
PROJETO ARQUITETÔNICO
PROJETO EXECUTIVO
PLANTA E ELEVÇÕES

AUTOR DO PROJETO:
CARLOS H. A. ROSSI
CREA RJ: 46.052/D
51.236/MG

DESENHO:
BMS

REVISÃO:
C.Rossi

DATA:
jun.2021

ESCALA:
indicado
centímetros
emissão
jun.2021

REVISÃO:
C.Rossi

ESCALA:
18/23

INDICADO:
centímetros
emissão
jun.2021

REVISÃO:
C.Rossi

ESCALA:
18/23

PROJETO ARQUITETÔNICO
PROJETO EXECUTIVO
PLANTA E ELEVÇÕES

AUTOR DO PROJETO:
CARLOS H. A. ROSSI
CREA RJ: 46.052/D
51.236/MG

DESENHO:
BMS


REVISÃO:
C.Rossi

DATA:
jun.2021

ESCALA:
indicado
centímetros
emissão
jun.2021

REVISÃO:
C.Rossi

ESCALA:
18/23

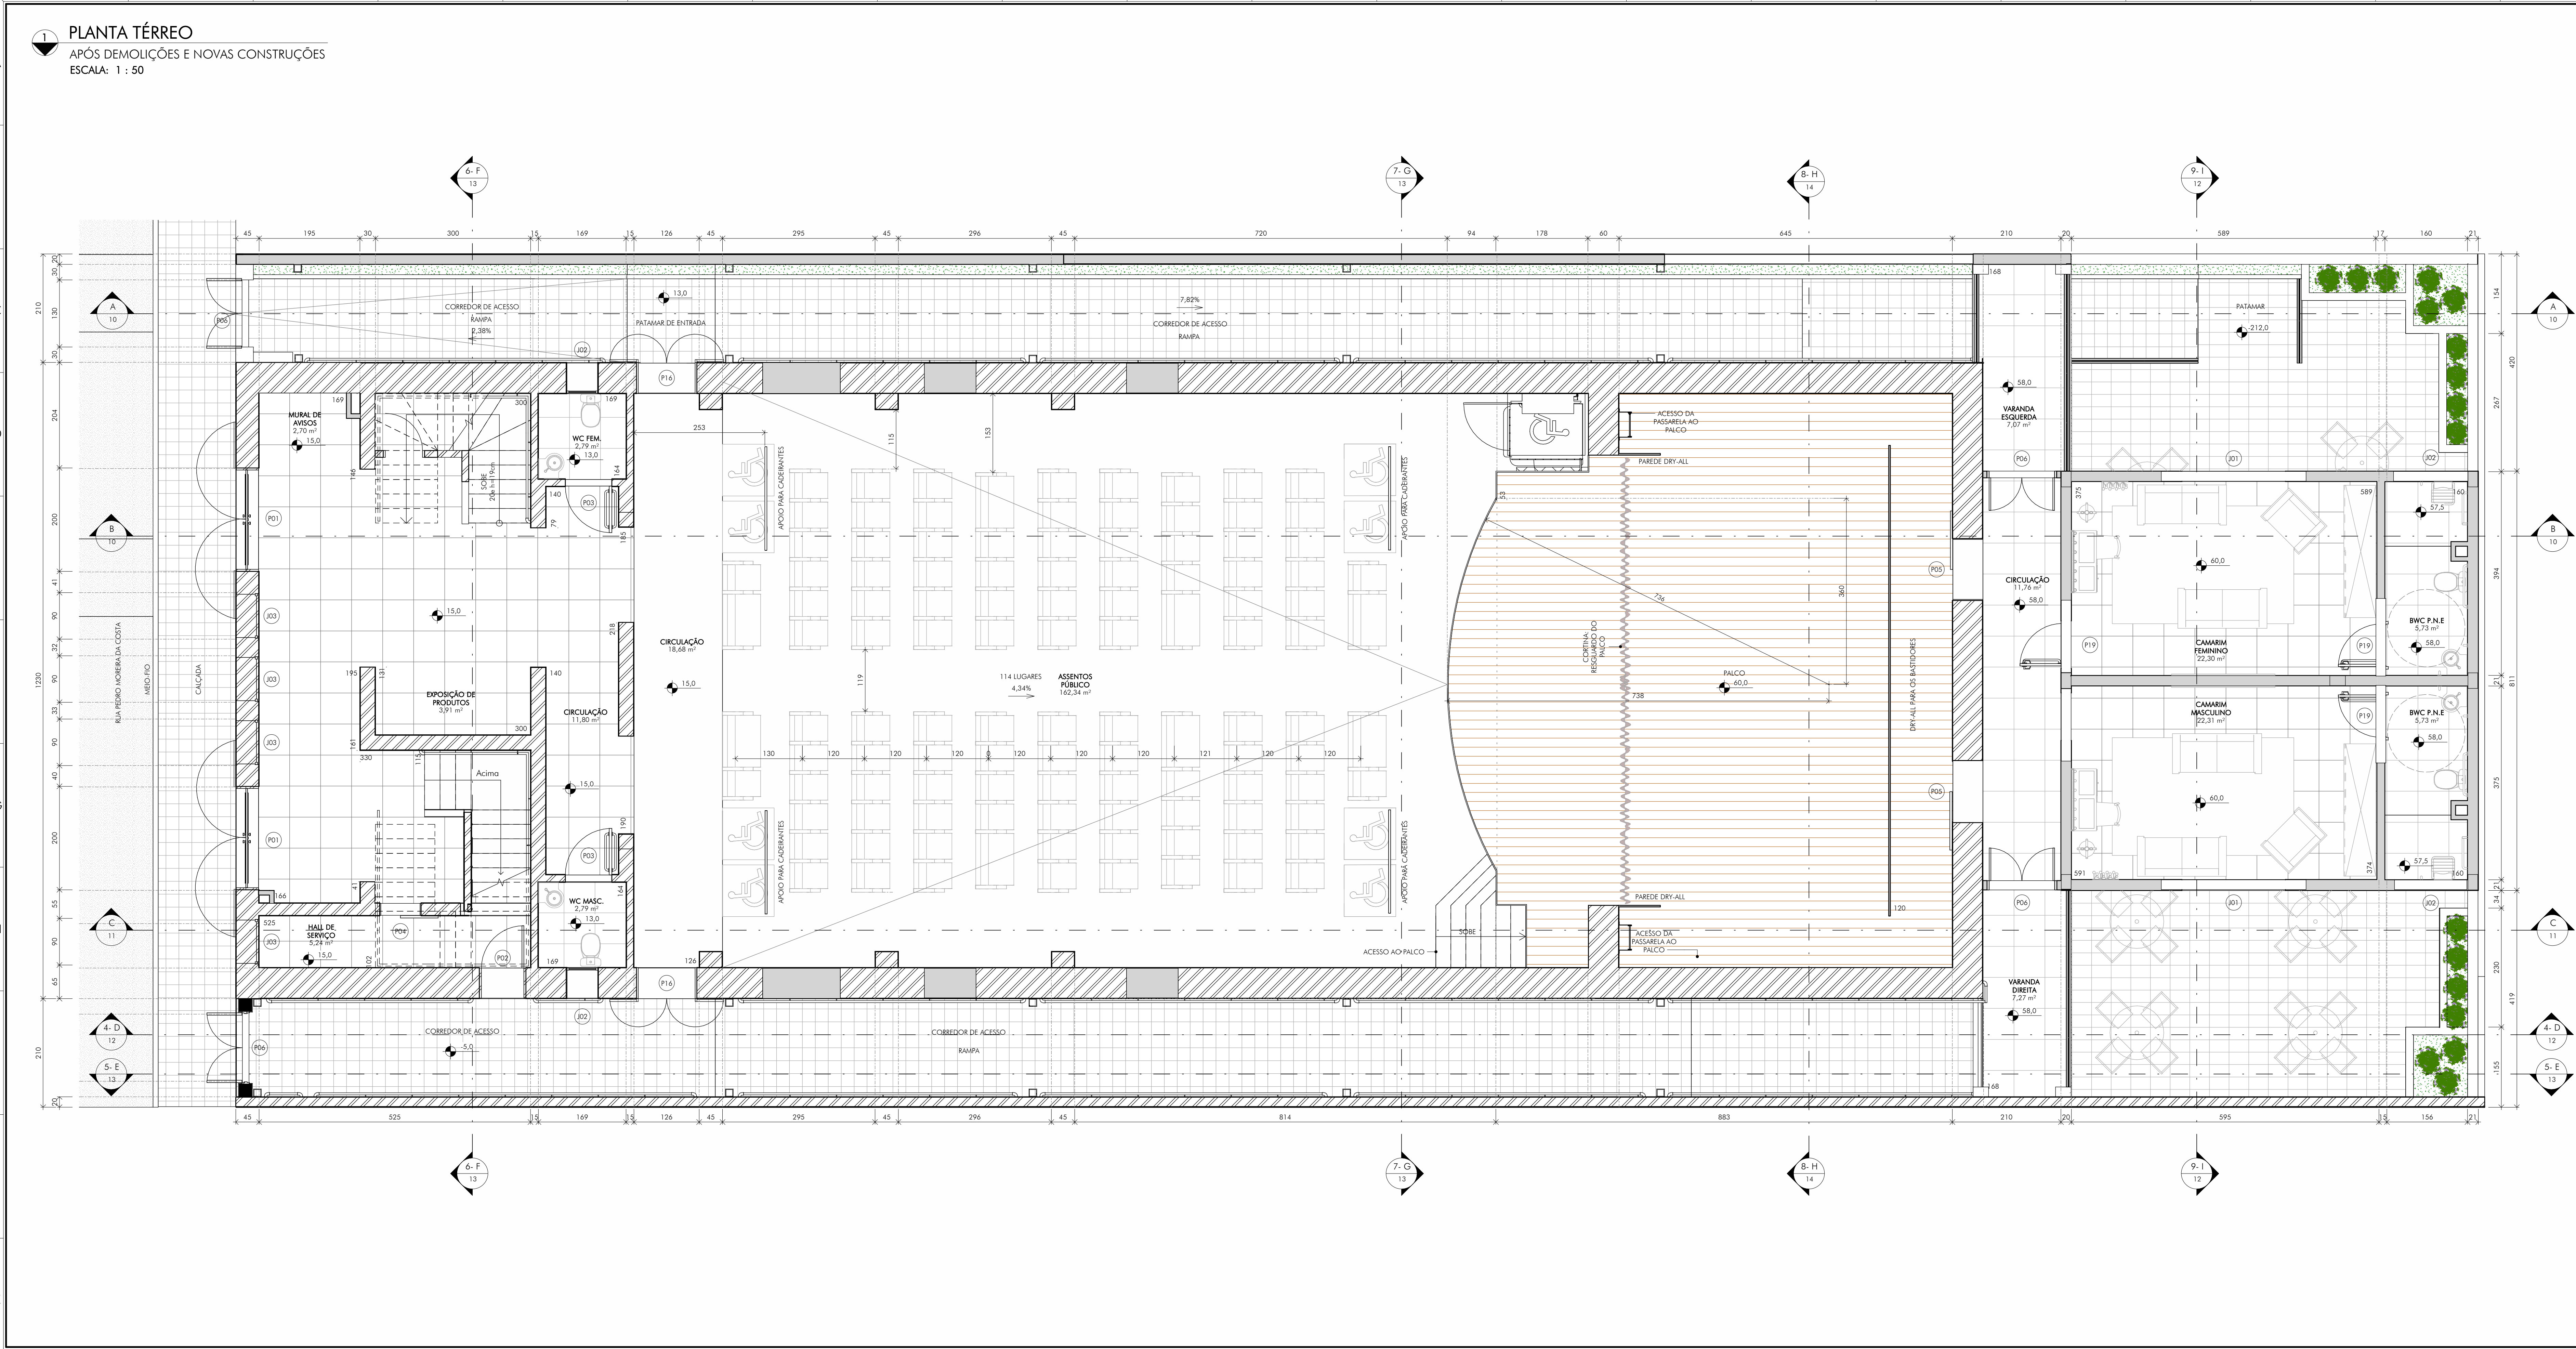

QUADRO DE REVISÕES:				QUANTITATIVOS:				LEGENDA:			
1 - VIDE QUANTITATIVOS NA FOLHA 09/26.											
REVISÃO	REFERÊNCIA	DESCRIÇÃO	DATA	APPROVAÇÃO				ALVENARIA EXISTENTE	ALVENARIA A DEMOLIR	ALVENARIA A CONSTRUIR	
1											
2											
CTHUS
ENGENHARIA

CEL: +55 31 98766.8483
WH: +55 35 3025.6092
E-MAIL: cthus@cthus.com.br

MG20210288209

CENTRO DE CULTURA E ARTE SANTA-RITENSE

19/23

Prof. Mun. de Santa Rita do Sapucaí

PROJETO ARQUITETÔNICO

PLANTAS, DETALHES E VISTA ISOMÉTRICA

ESCALA DE ACESSO AO PALCO

AUTOR DO PROJETO: CARLOS H. A. ROSSI

REVISOR: C. Rossi

DATA: jun. 2021

ESCALA: 1:25

46.052/D


51.236/MG

BMS


SRS-E/ARQ/00-19

FORMATO A1	DEMAS PENAS, COR AUTOMÁTICA, RESISTENCIA 0.1
ESCALA 1:1	MODO PAPER SPACE
	COR = COLOR QUALITY

ESCALA: 1 : 50

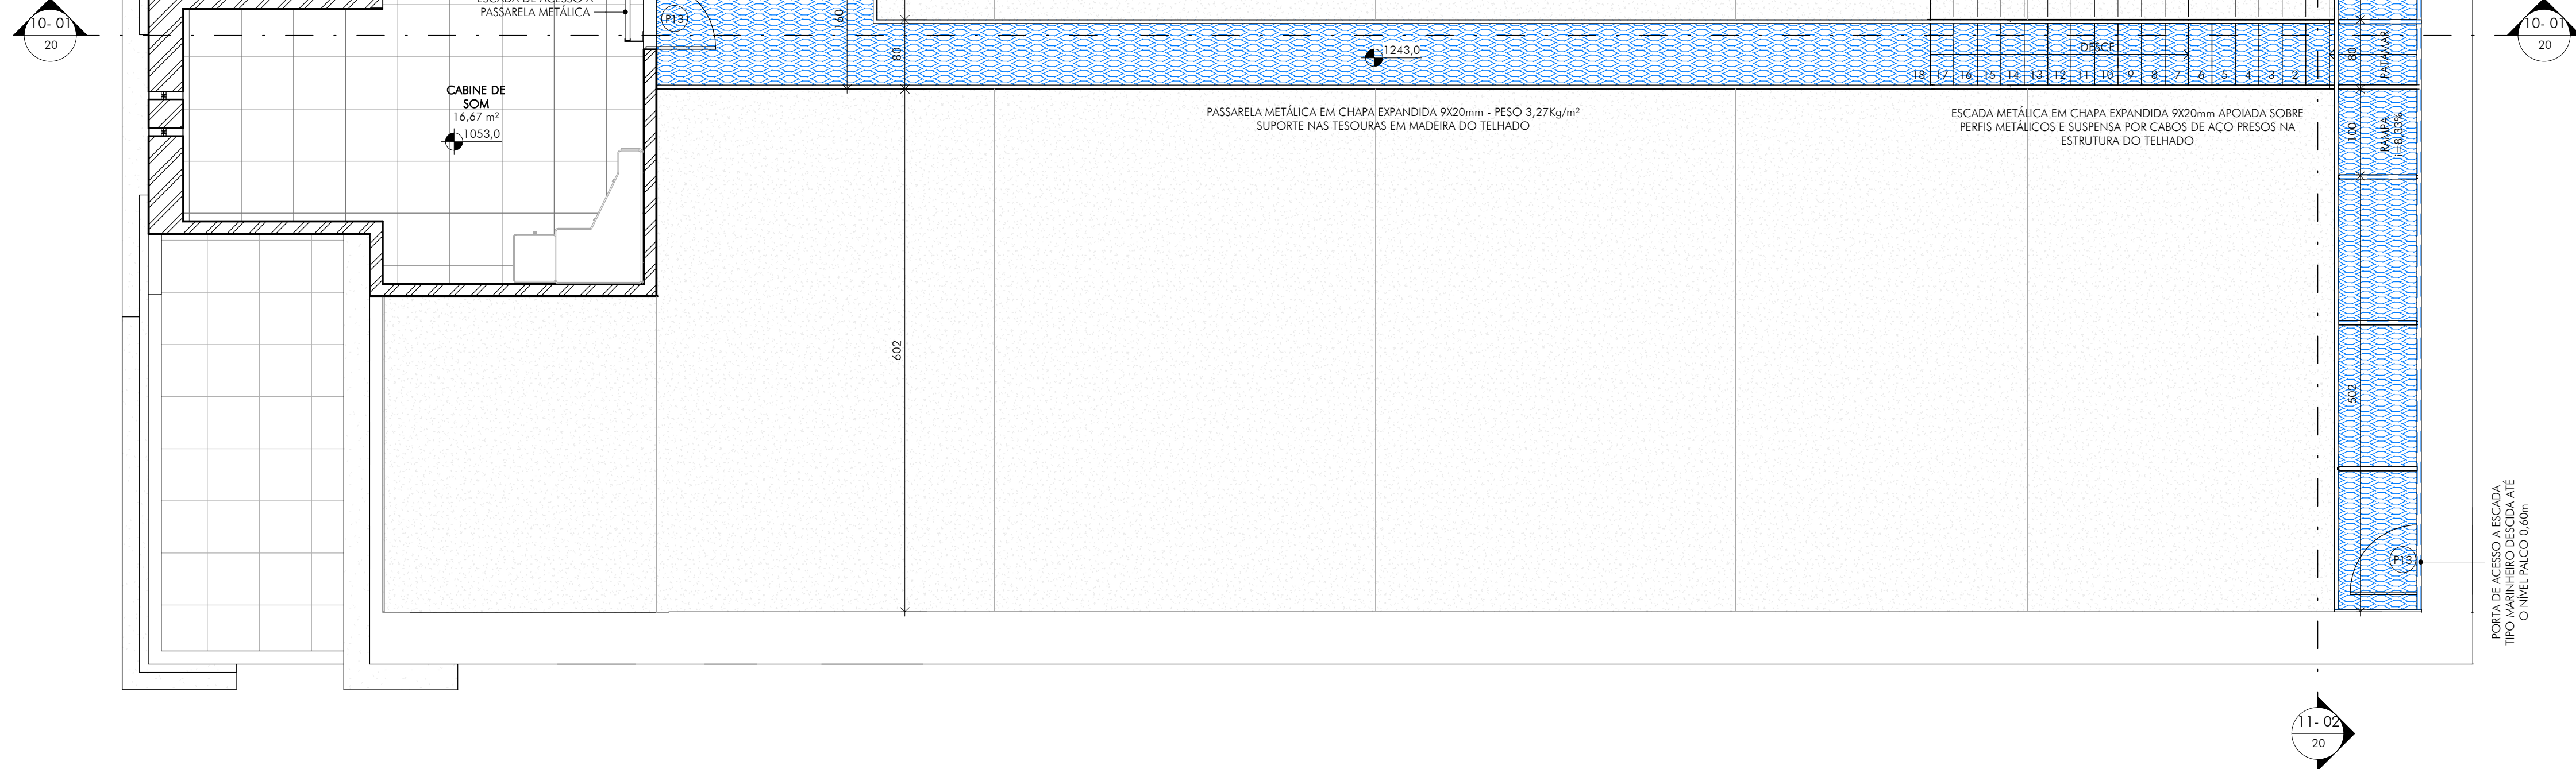


ESCALA: 1 : 50

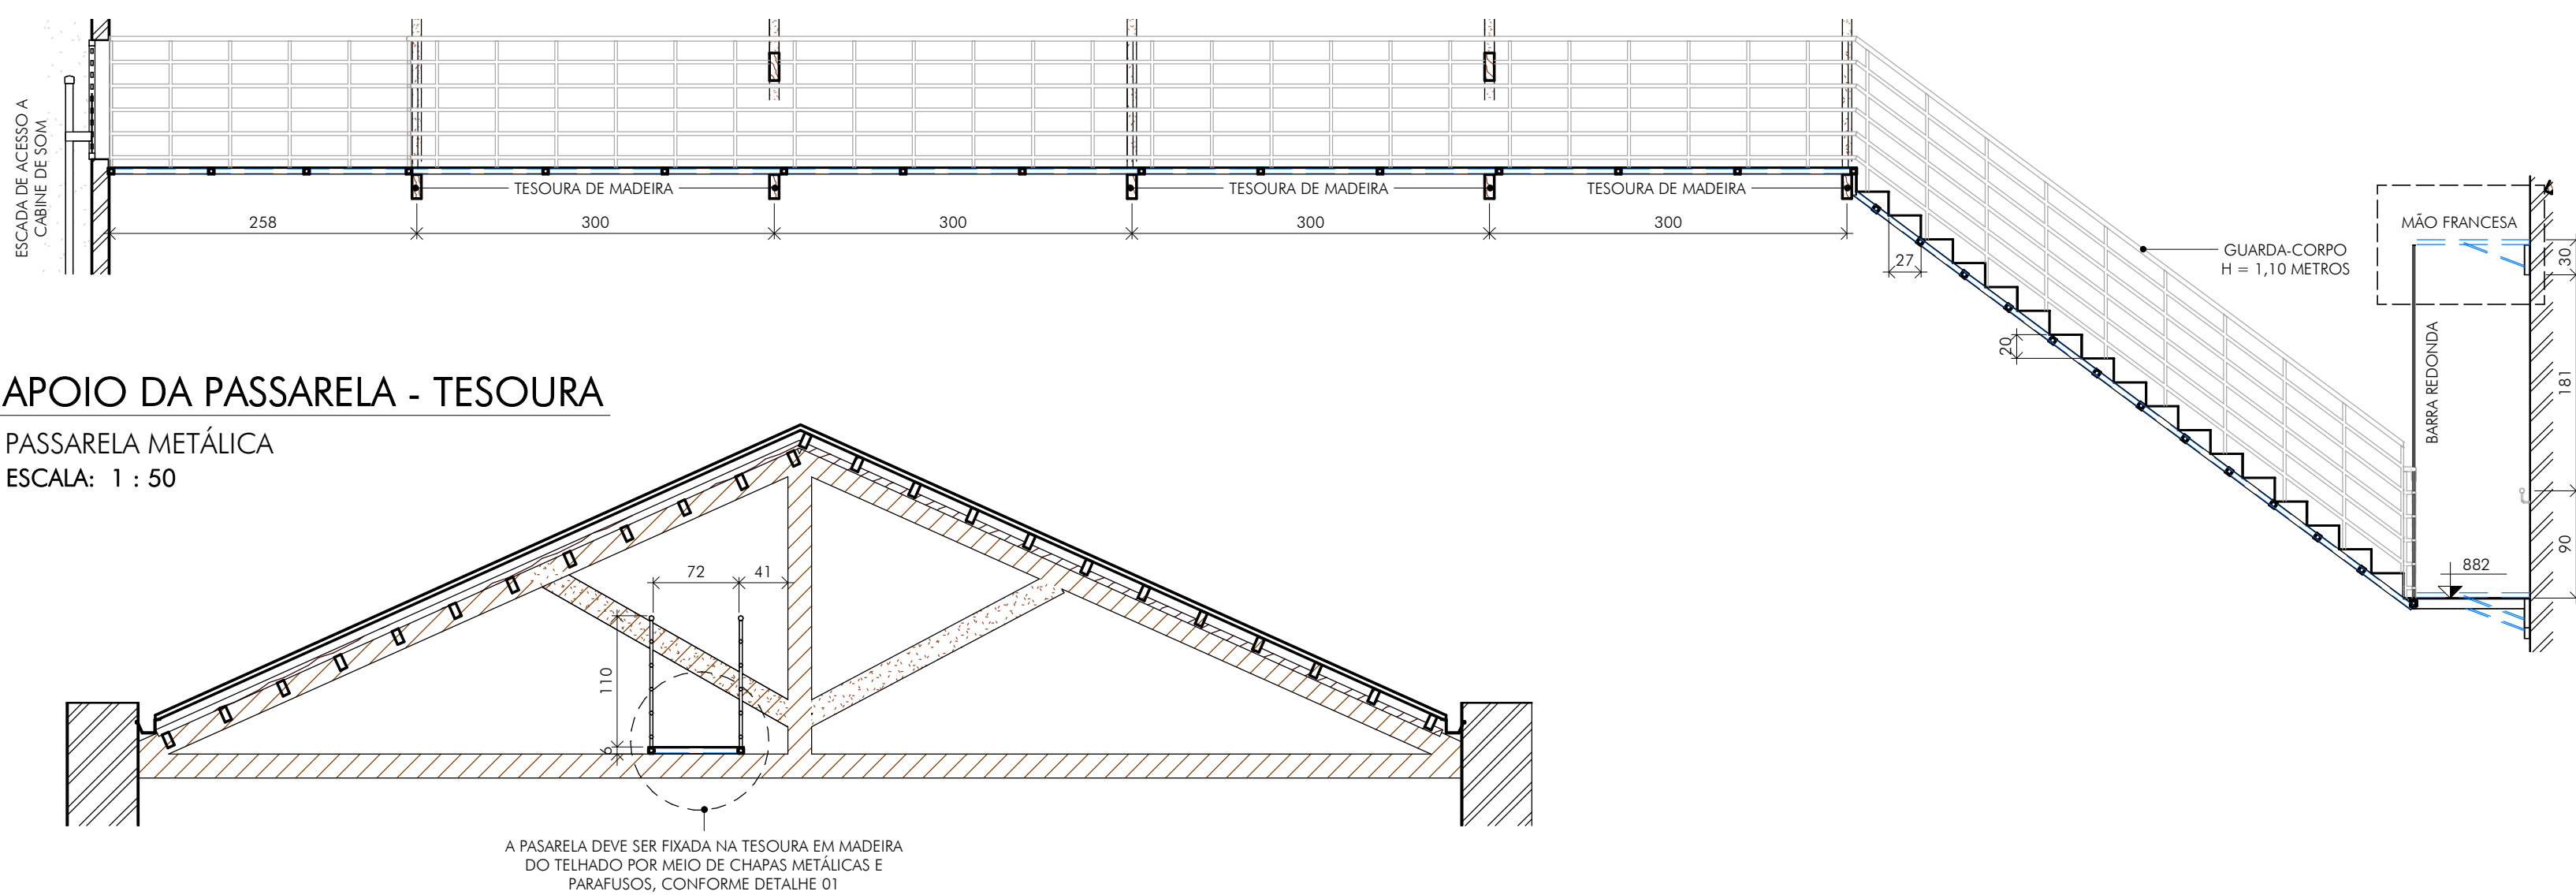


ESCALA: 1 : 50


ESCALA: 1 : 50

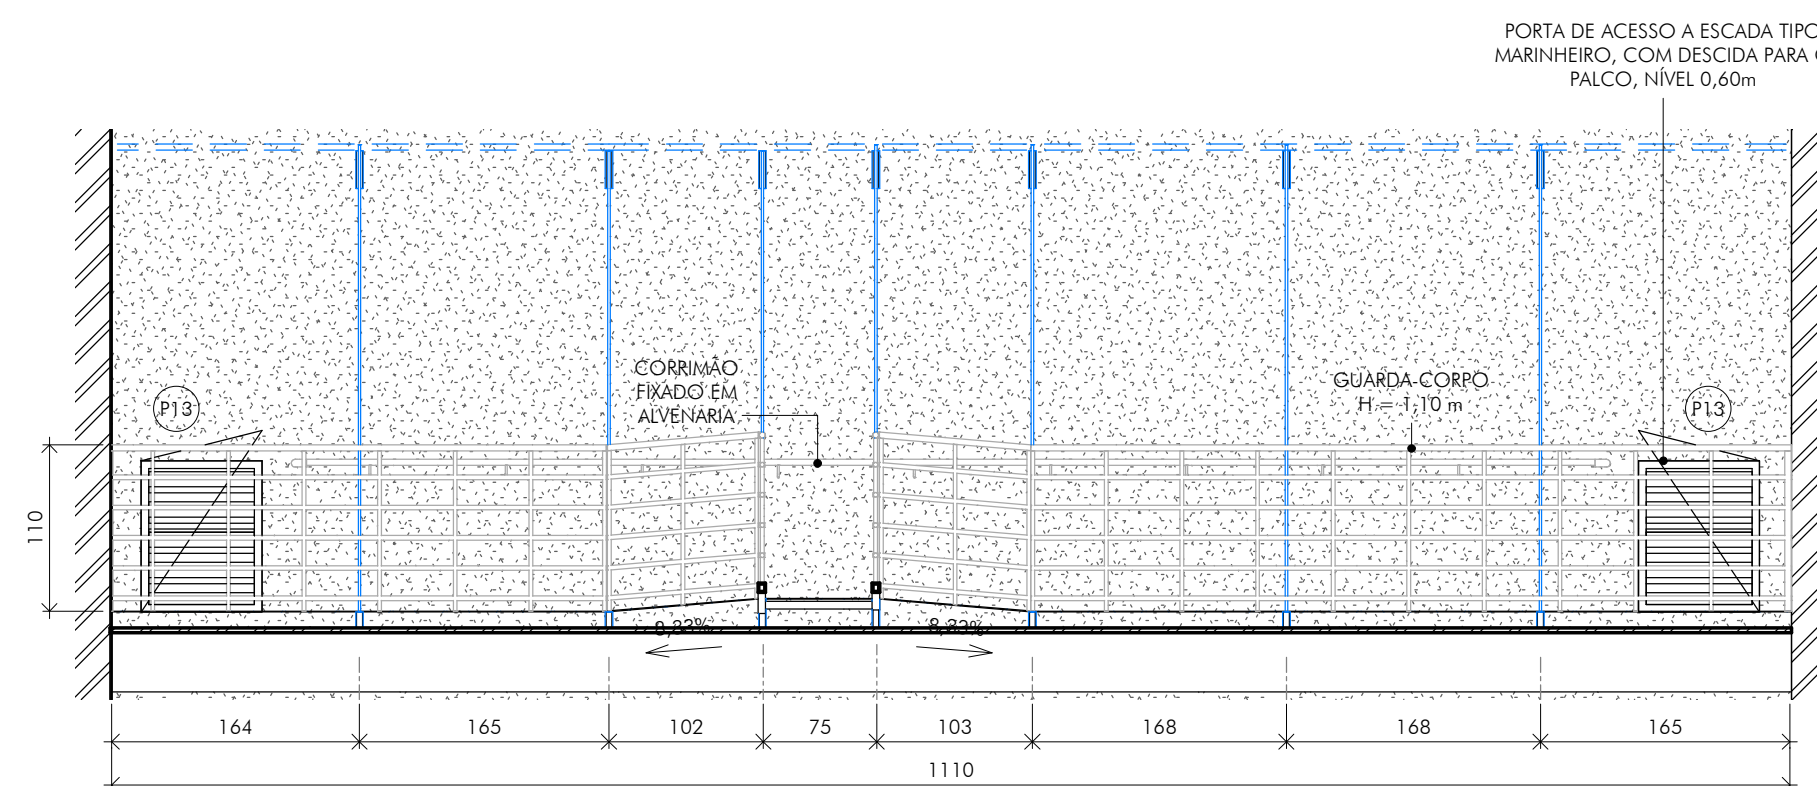

ESCALA: 1 : 10

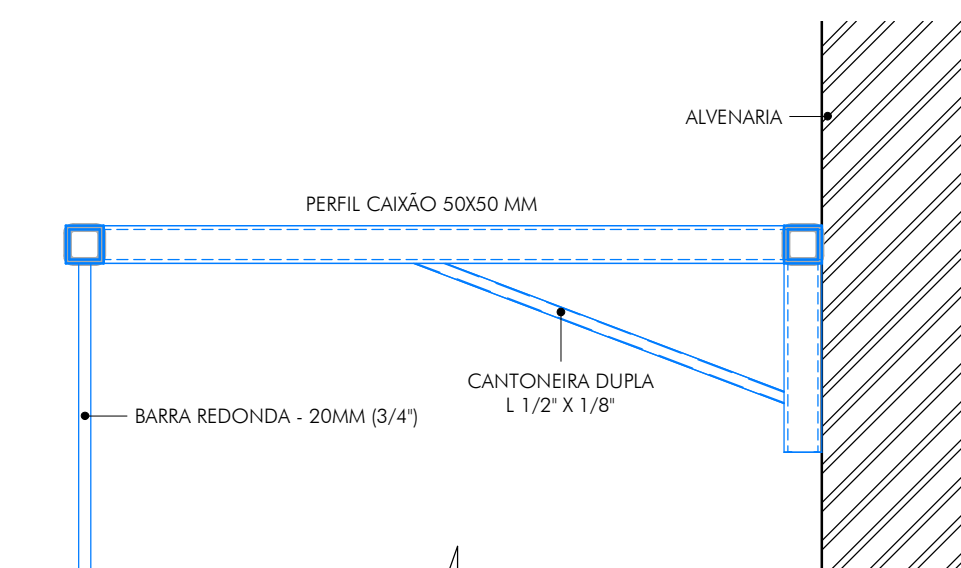

ESCALA: 1 : 20

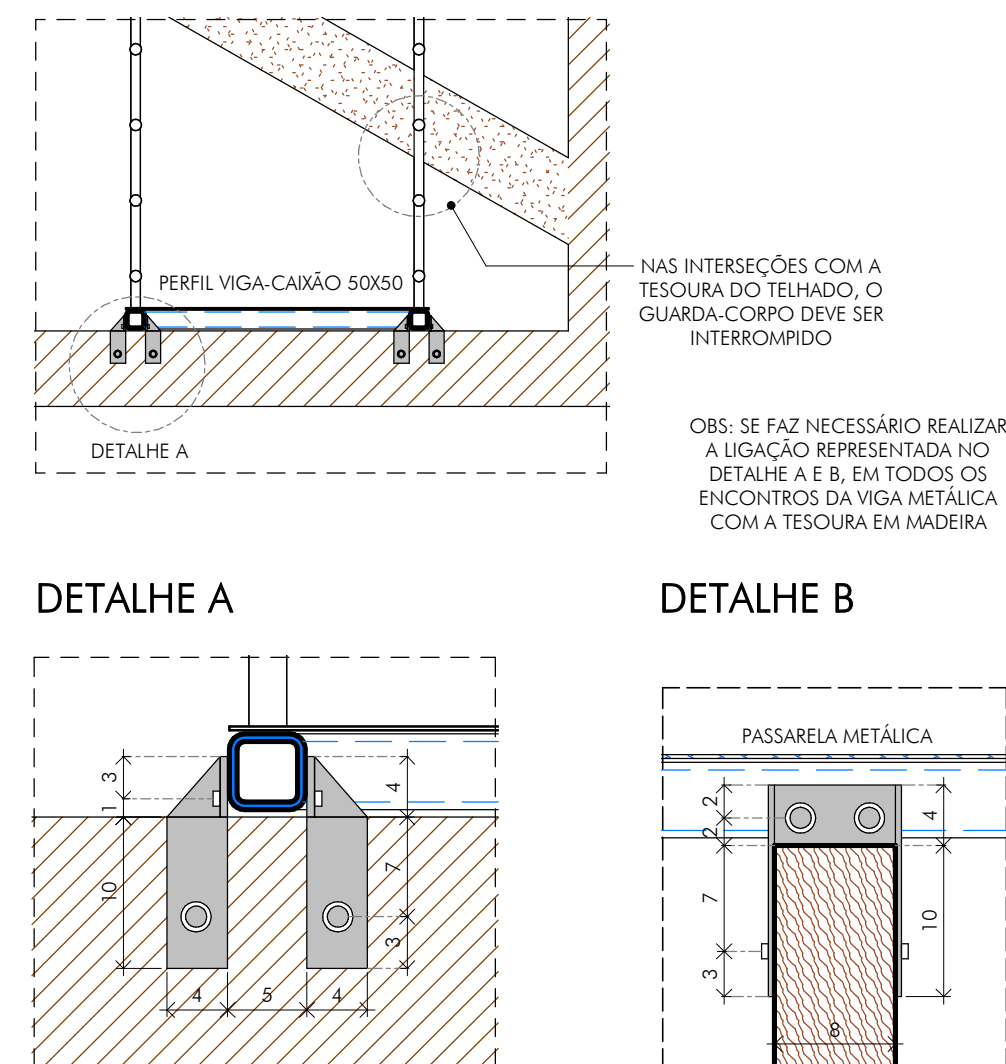[illegible]

1 - A CHAPA EXPANDIDA DA PASSARELA QUE FICARÁ SOBRE AS TESSOURAS DO TELhado DEVEIhA, SEREM FIXADAS A PERFIL METÁLICO CONFORME MOSTRADO EM PLANTA, FORMANDO UM QUADRO DE PERIFIS, QUE POSTERIORMENTE DEVE SER FIXADA SOBRE AS TESSOURAS DO TELhado, POR MEIO DE CHAPA METÁLICA, CONFORME DEMONSTRADO EM DETALHE.

2 - A PARTE DA ESCADA TAMBÉM DEVE POSSUIR PERFIL DE SUSTENTAÇÃO, QUE POSSUAM APOIO NA PARTE DE CIMA (TESSOURAS) E PARTE DEBAIXO (TABULEIRO).


3 - TODO TABULEIRO SERÁ SUPORTADO POR MÓDS-FRANÇESAS, ALÉM DO QUADRO DE PERIFIS METÁLICO PARA INSTALAÇÃO DA CHAPA EXPANDIDA. AINDA, DE FORMA A GARANTIR MAIOR SUSTENTAÇÃO, CADA TABULEIRO, EM UMA ALTURA DE 1,00 METROS REFERENTE AO TABULEIRO, DEVE SER INSTALAR MÓDS-FRANÇESAS, INTERLIGADAS POR PERIFIS METÁLICOS QUE FORMAM UM CABO DE AÇO, QUE POR VENTURA, OFEREÇA AJUDA NA SUSTENTAÇÃO DE TODA ESTRUTURA.

 CHAPA EXPANDIDA

	OBRA: CENTRO DE CULTURA E ARTE SANTA-RITENSE		FOLHA: 20/23
	Cliente: Pref. Mun. de Santa Rita do Sapucaí		ESCALA: indicada
	TÍTULO: PROJETO ARQUITETÔNICO PROJETO EXECUTIVO PASSARELA METÁLICA PLANTAS, CORTES E DETALHES		UNIDADE: centímetros RELEVADO Nº: emissão00
	AUTOR DO PROJETO: CARLOS H. A. ROSSI		DATA: jun.2011 REVISOR: C.Rossi
APT. Nº: MG20120128820A	CREA: 46.052/D	CREA F: 51.236/MG	DESENHO: BMS DESENHO Nº: SRS-E/ARQ/00-20

1 ESTRUTURA PASSARELA
ESCALA: 1 : 50

ESCALA: 1 : 50

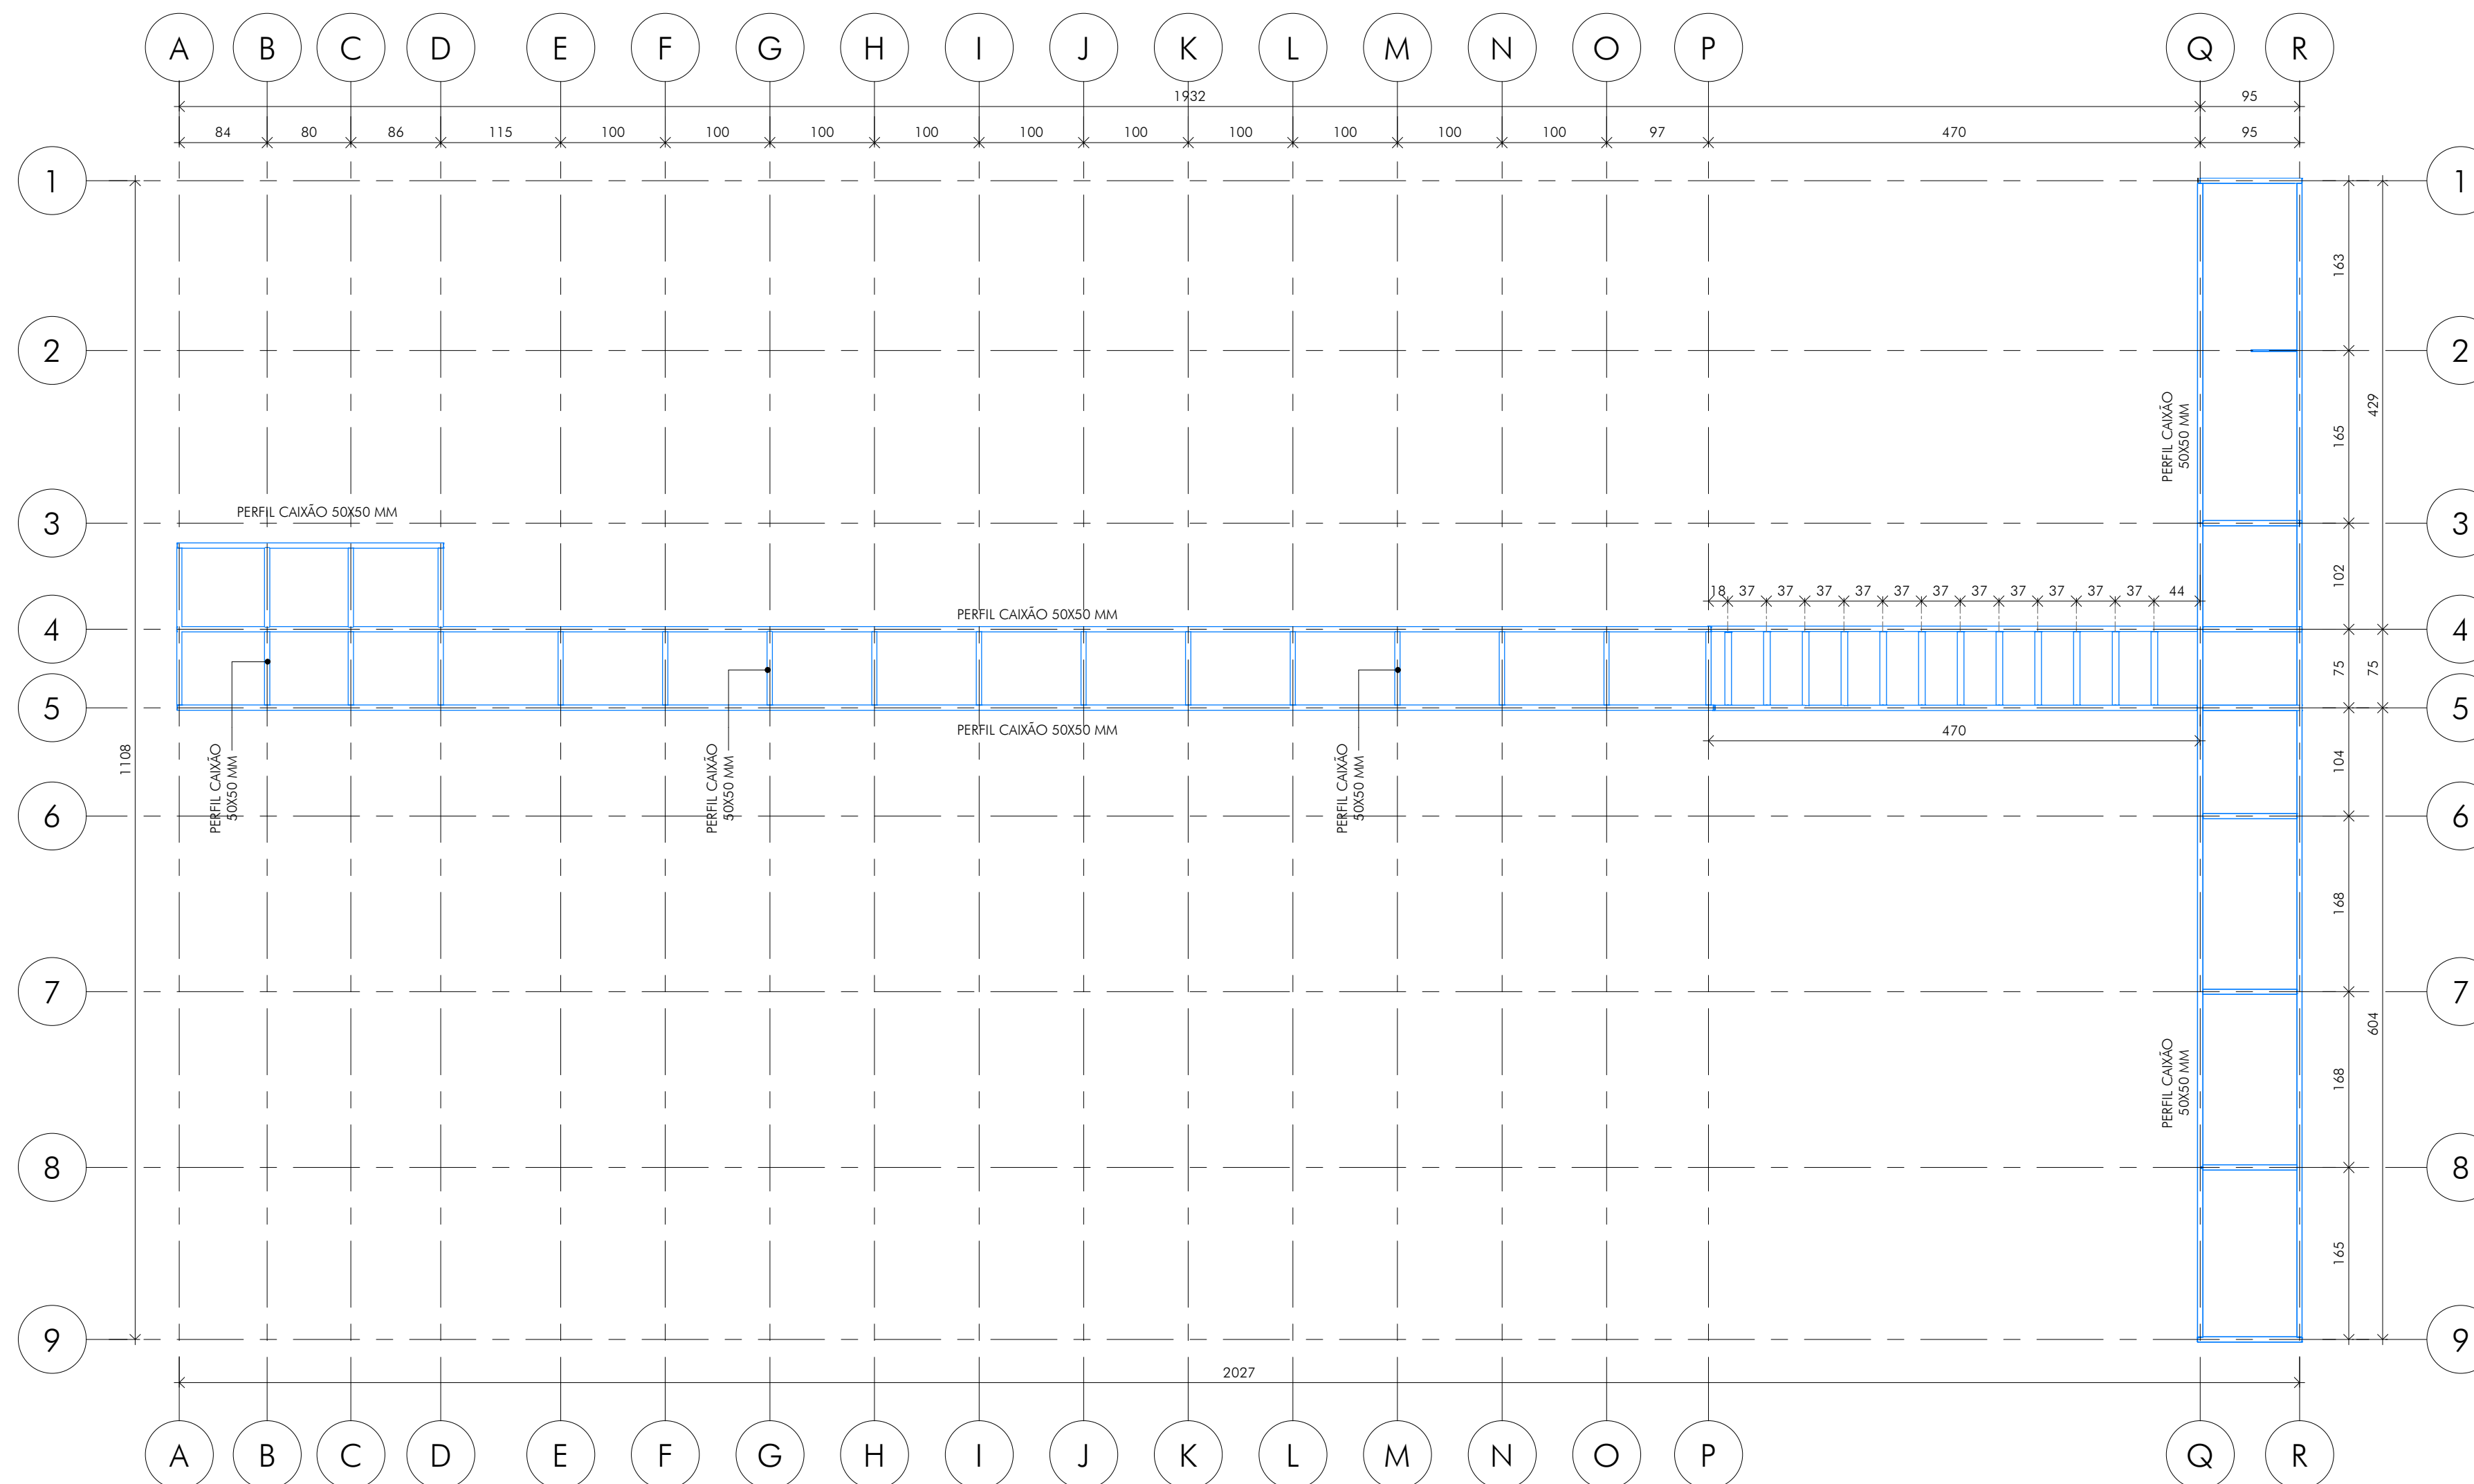

QUADRO DE REVISÕES:

[illegible]

OBSERVAÇÕES:

--

LEGENDA:

--




OBRA: CENTRO DE CULTURA E ARTE SANTA-RITENSE		FOLHA: 21/23	
CLIENTE: Prof. Mun. de Santa Rita do Sapucaí		ESCALA: indicada	
TÍTULO: PROJETO ARQUITETÔNICO		UNIDADE: centímetros	
PROJETO EXECUTIVO PASSARELA METÁLICA ESTRUTURA		REVISÃO Nº.: emissão	
		DATA: jun. 2021	
		REVISOR: CRossi	
AUTOR DO PROJETO: CARLOS H. A. ROSSI		VISTO R.T.: 	
CREA: 09 46.052/D	CREA P.J.: 51.236/MG	DESENHO : BMS	DESENHO Nº.: SRS-E/ARQ/00-21

ARQUIVO: SRS-E-ARQ-00.mt

PROJETO DE ARQUITETURA
RESERVATÓRIOS DE ÁGUA
FOLHA Nº 01
DE 01
AUTOR: CARLOS H. A. ROSSI
PROJETO: 46.052/D
DATA: 11/06/2021
REVISÃO: 01
DATA: 11/06/2021
FOLHA Nº 01
DE 01


1 PLANTA TABLADO

RESERVATÓRIO - NÍVEL COBERTURA CABINE DE SOM
ESCALA: 1 : 25

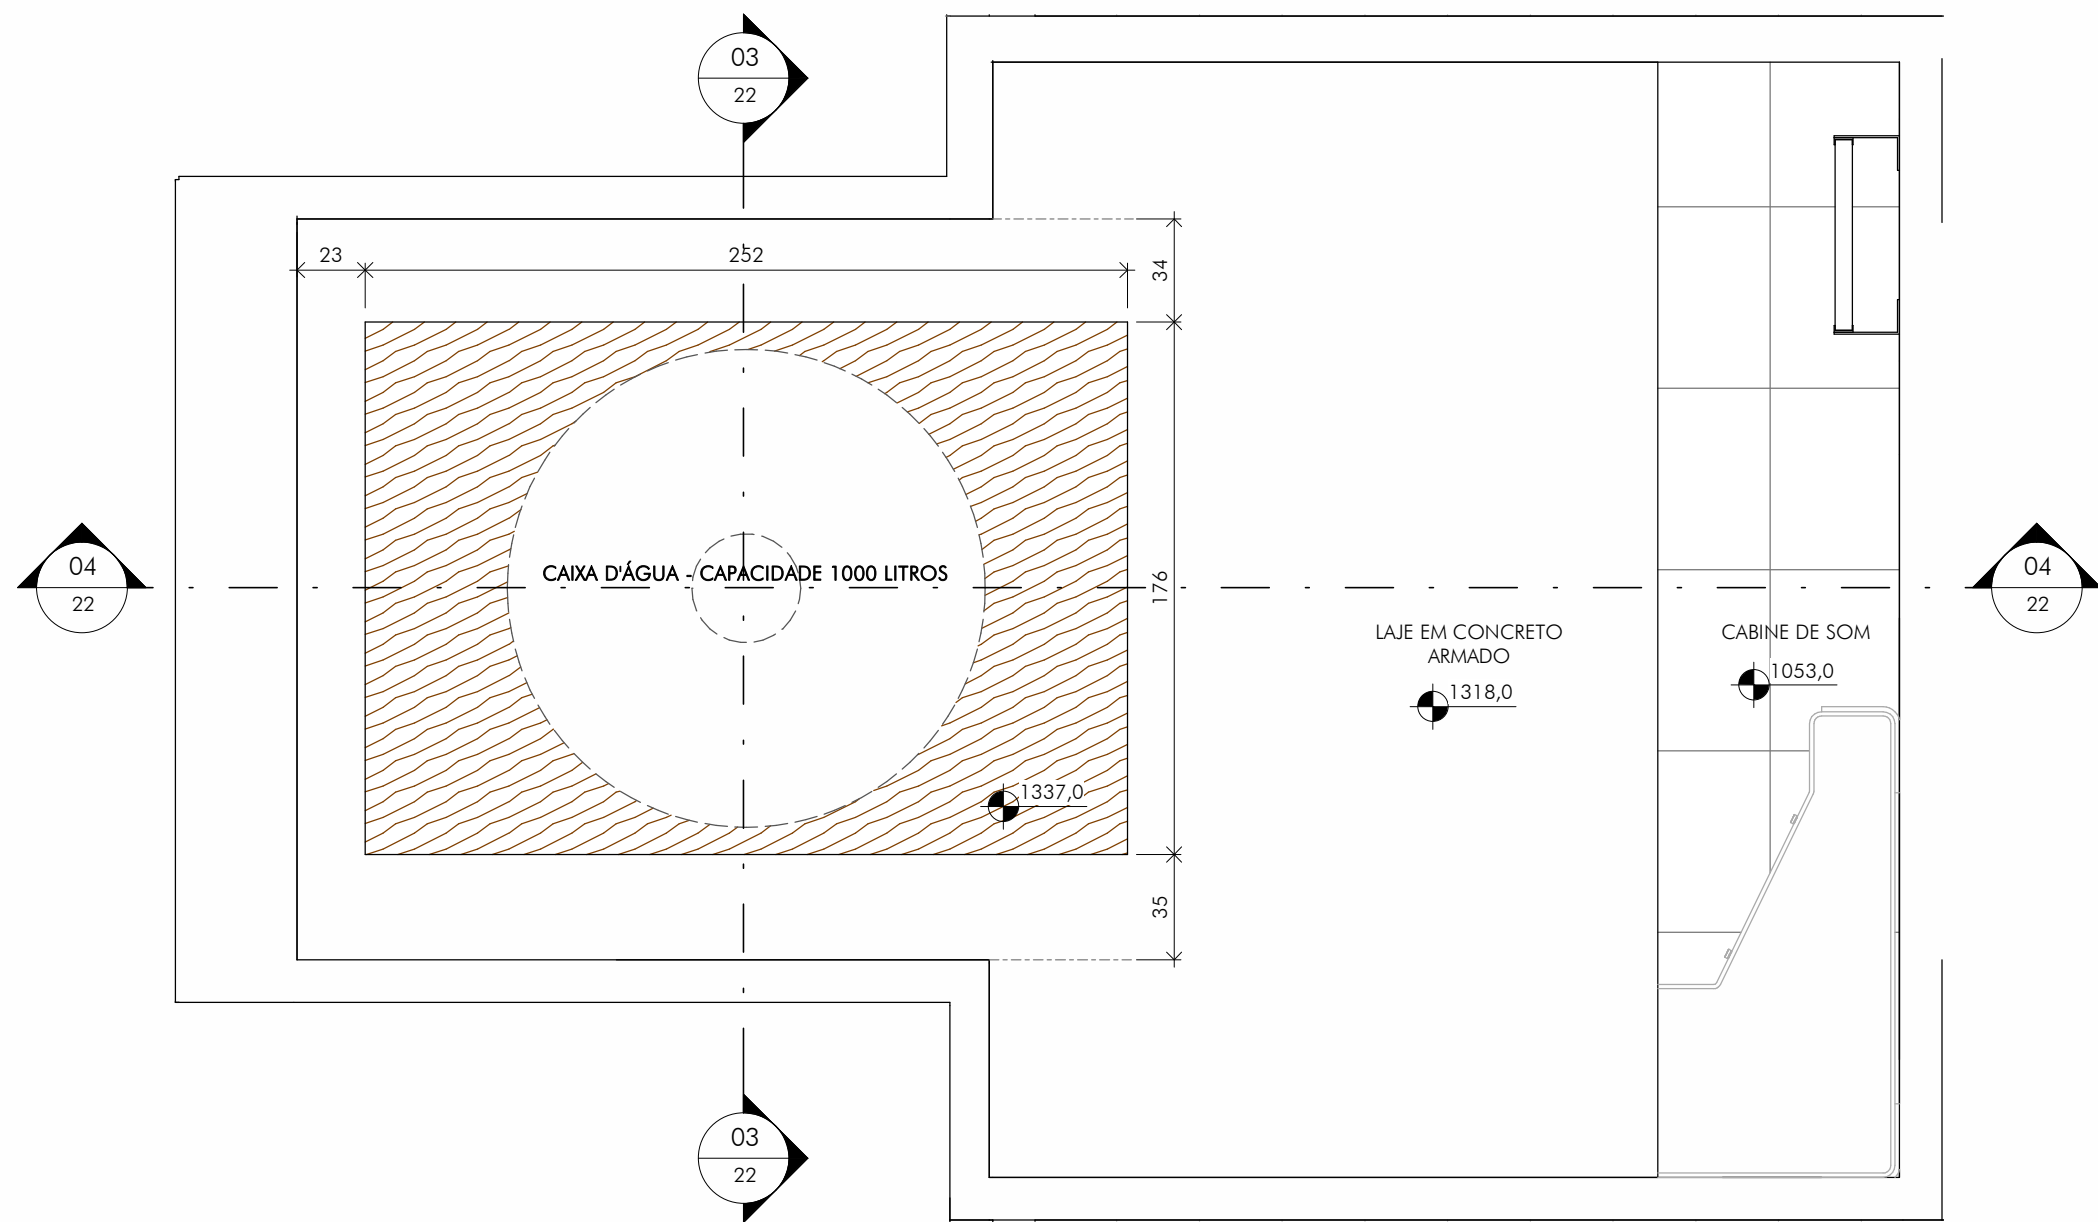


2 PLANTA TABLADO - SUPORTE

RESERVATÓRIO - NÍVEL COBERTURA CABINE DE SOM
ESCALA: 1 : 25

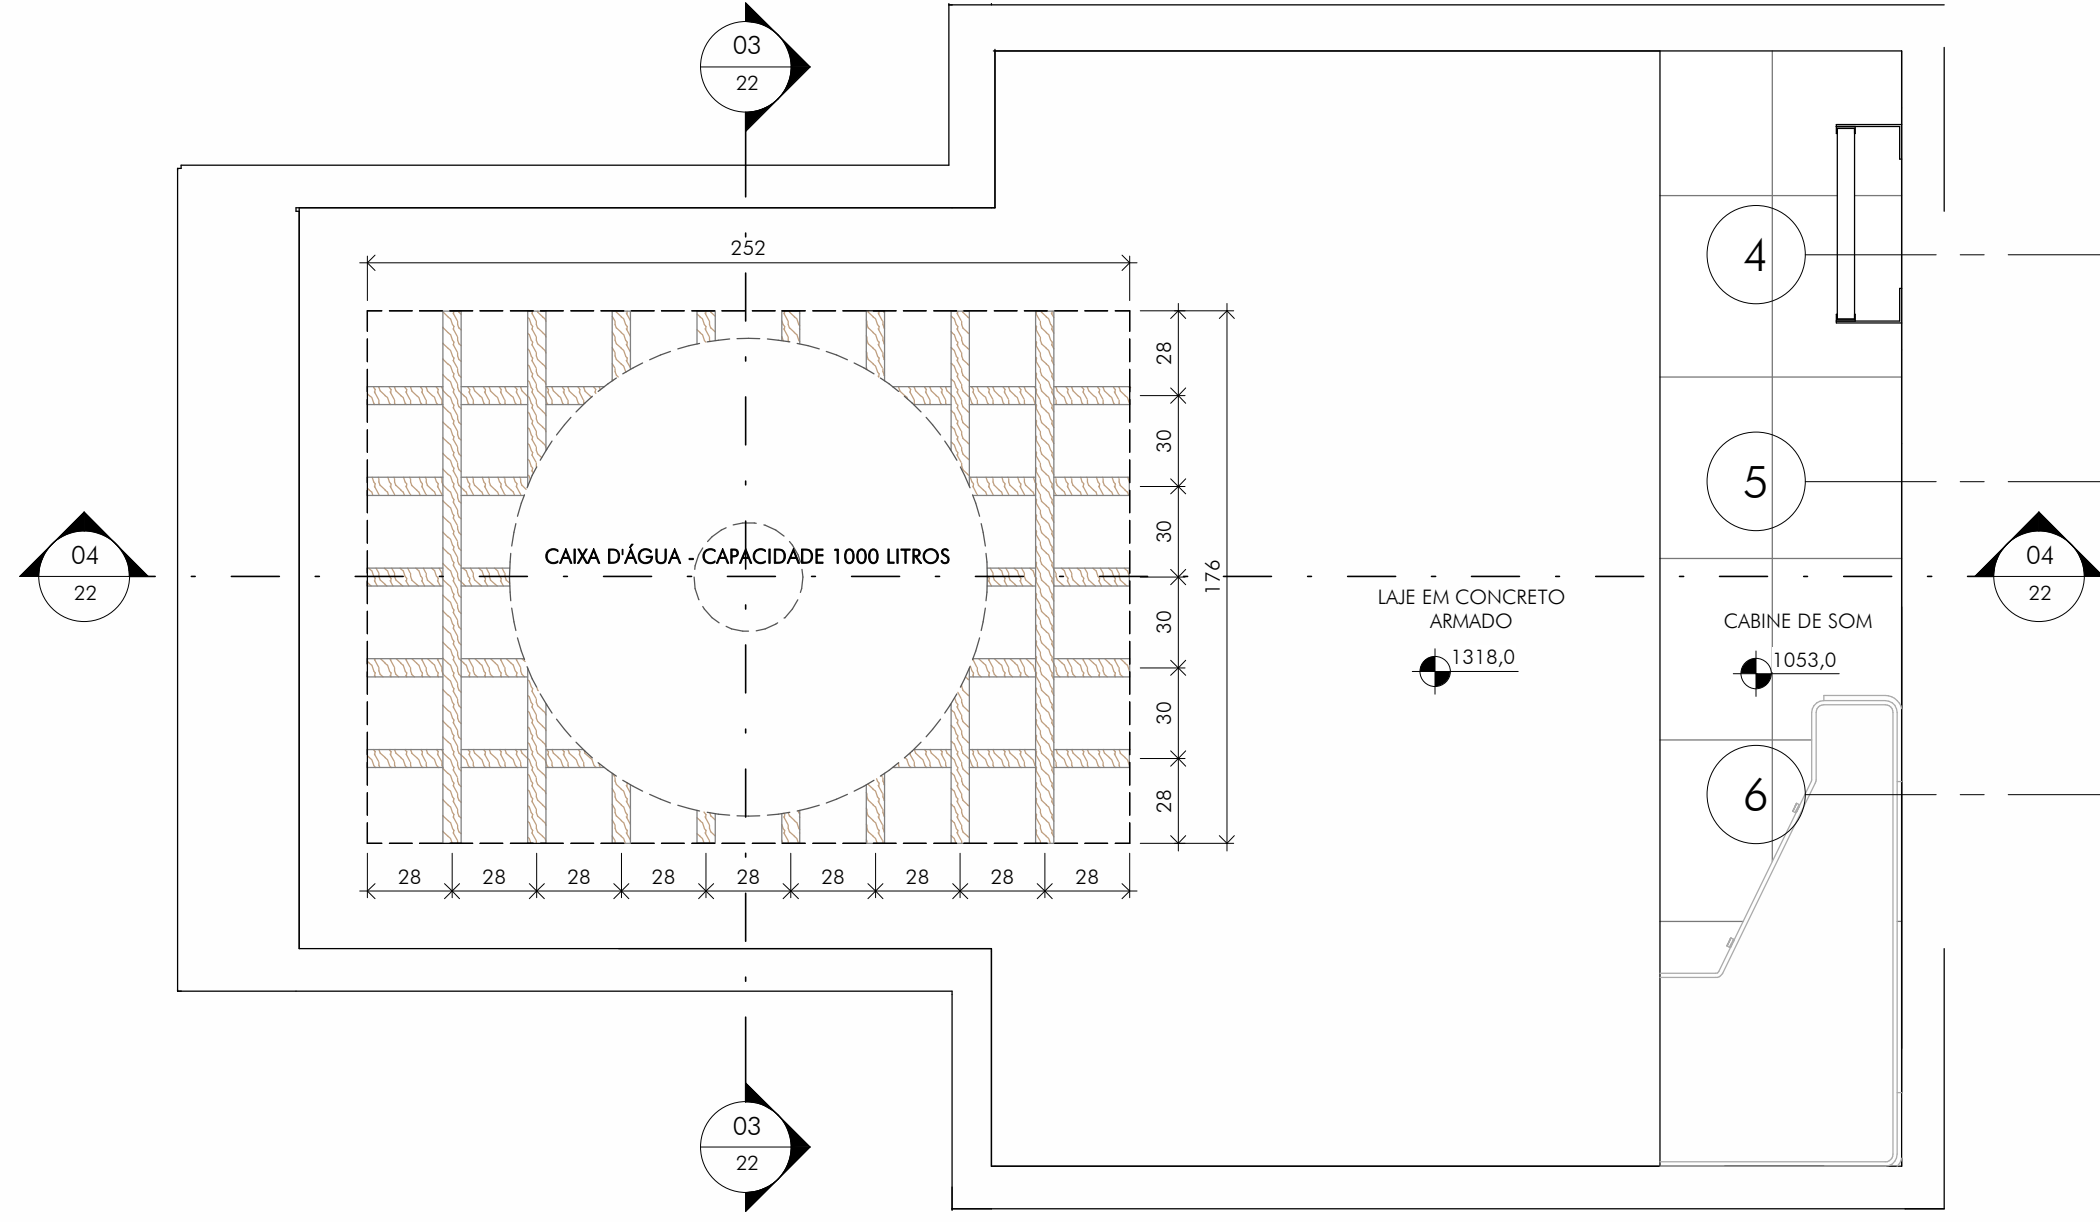


3 CORTE TRANSVERSAL AA

RESERVATÓRIO - NÍVEL COBERTURA CABINE DE SOM
ESCALA: 1 : 25

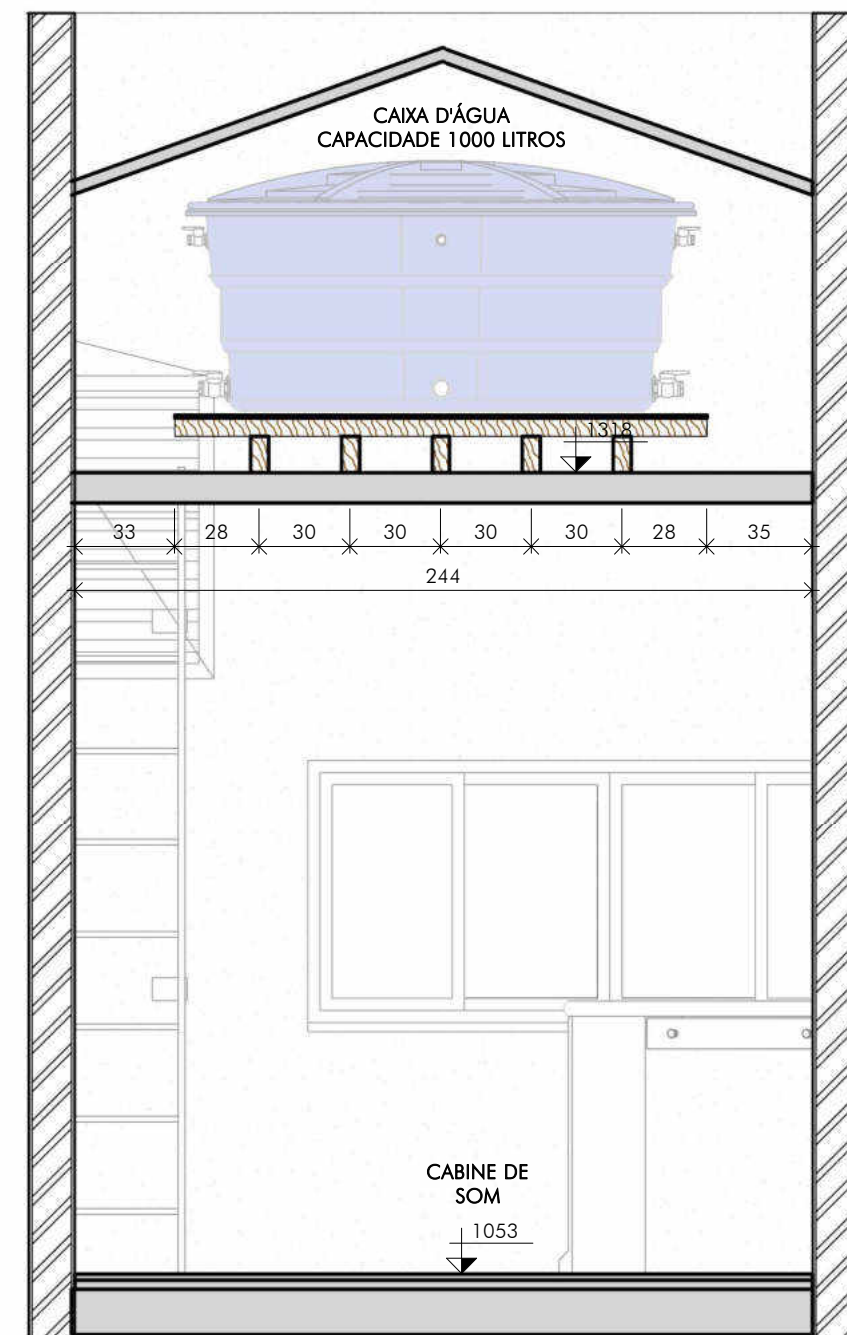


4 CORTE LONGITUDINAL BB

RESERVATÓRIO - NÍVEL COBERTURA CABINE DE SOM
ESCALA: 1 : 25

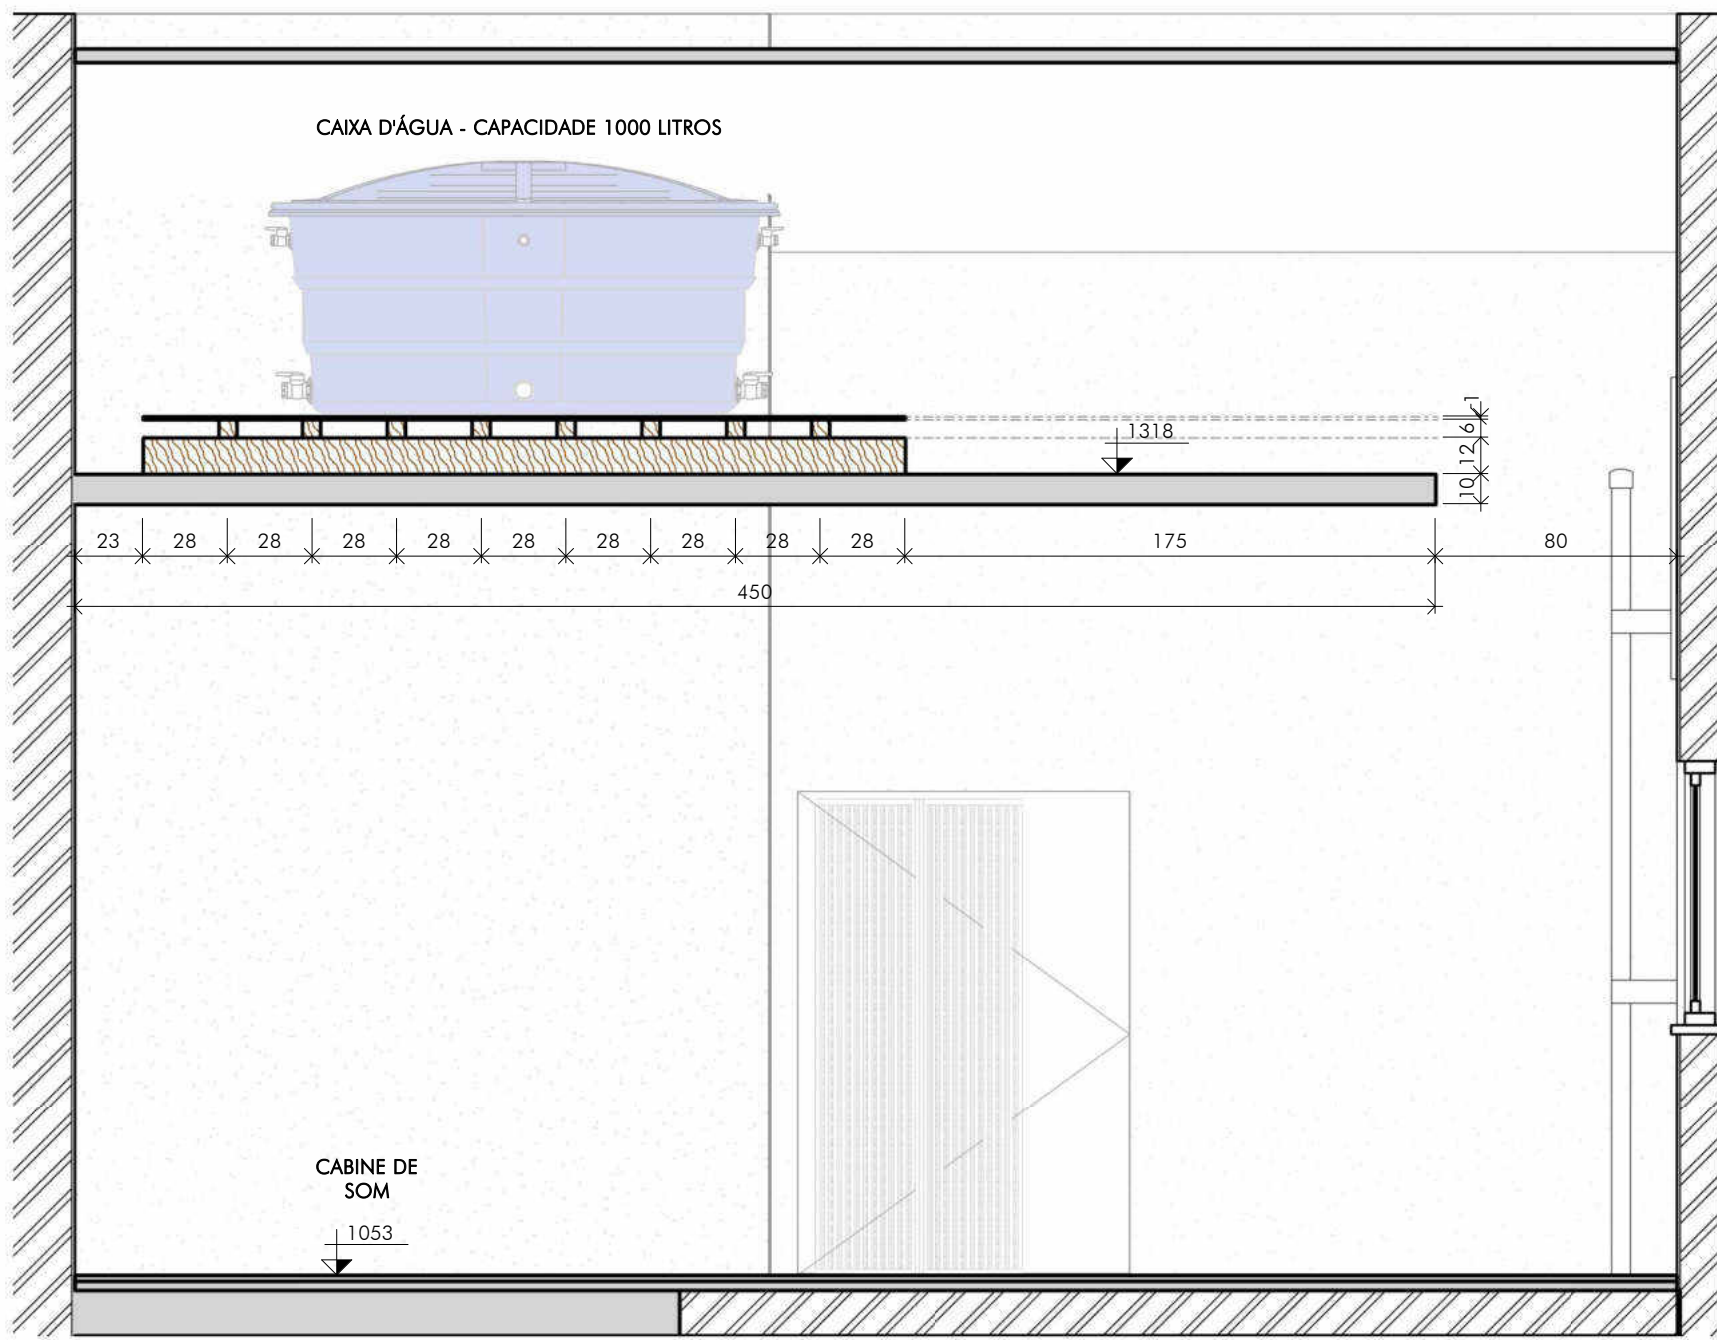


5 PLANTA TABLADO

RESERVATÓRIOS - NÍVEL COBERTURA CAMARIM
ESCALA: 1 : 20

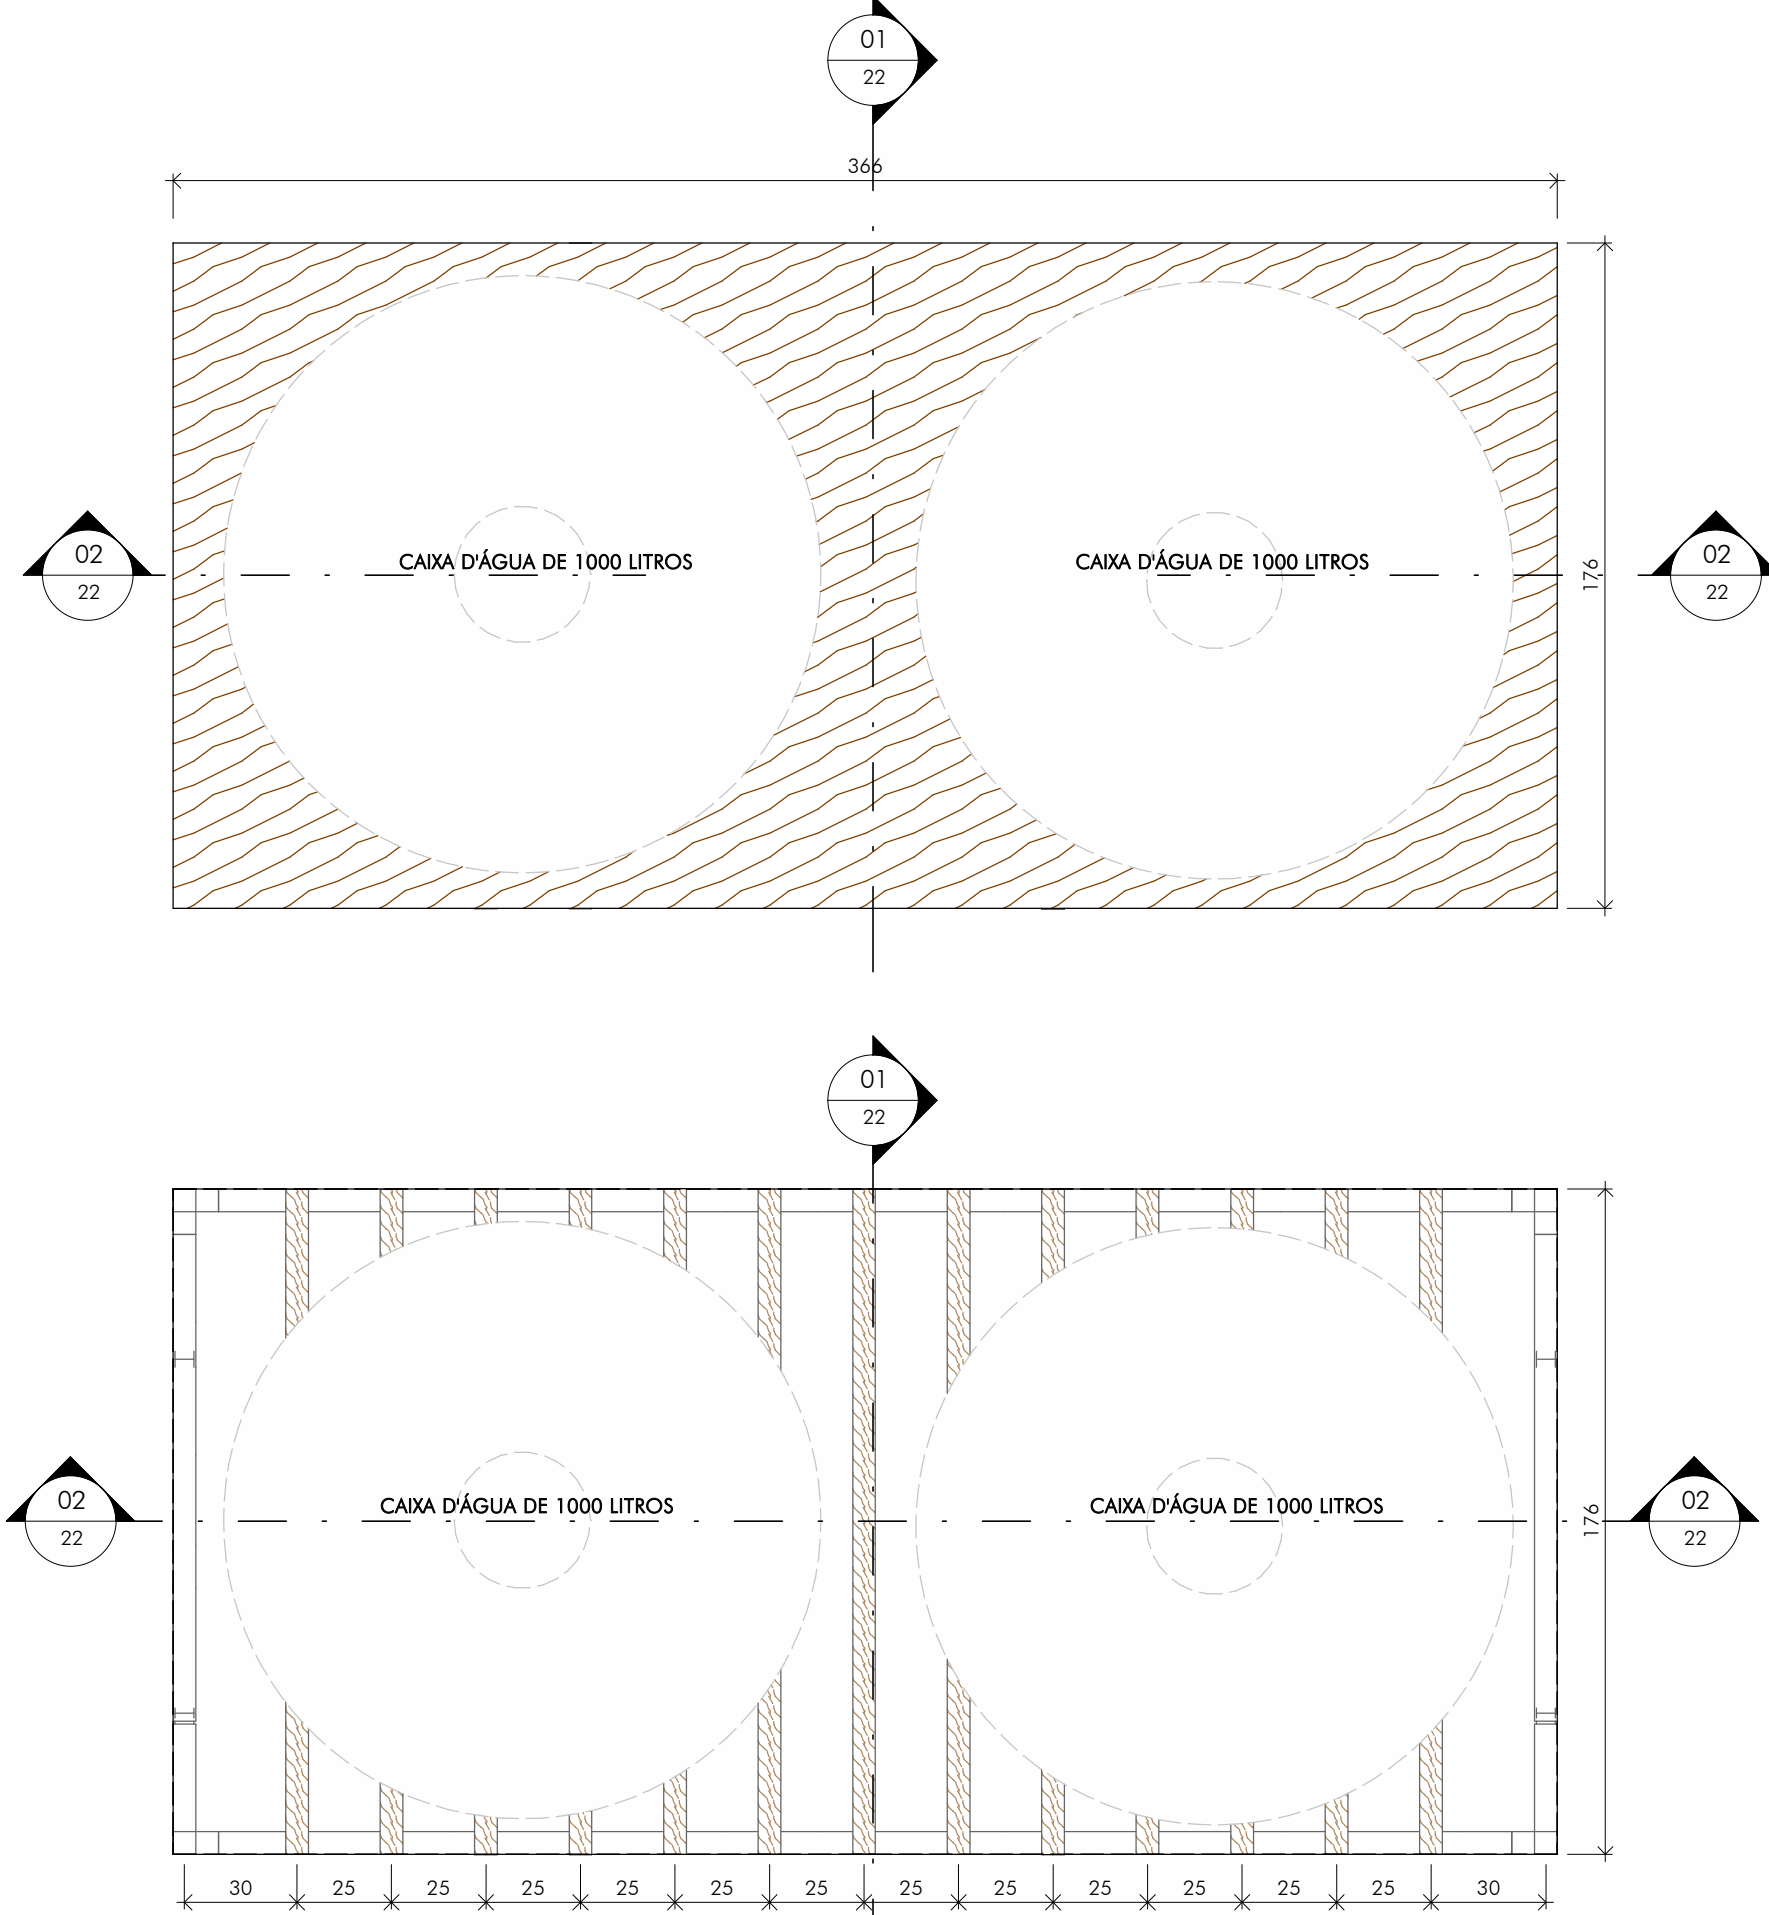


6 CORTE TRANSVERSAL

RESERVATÓRIOS - NÍVEL COBERTURA CAMARIM
ESCALA: 1 : 25

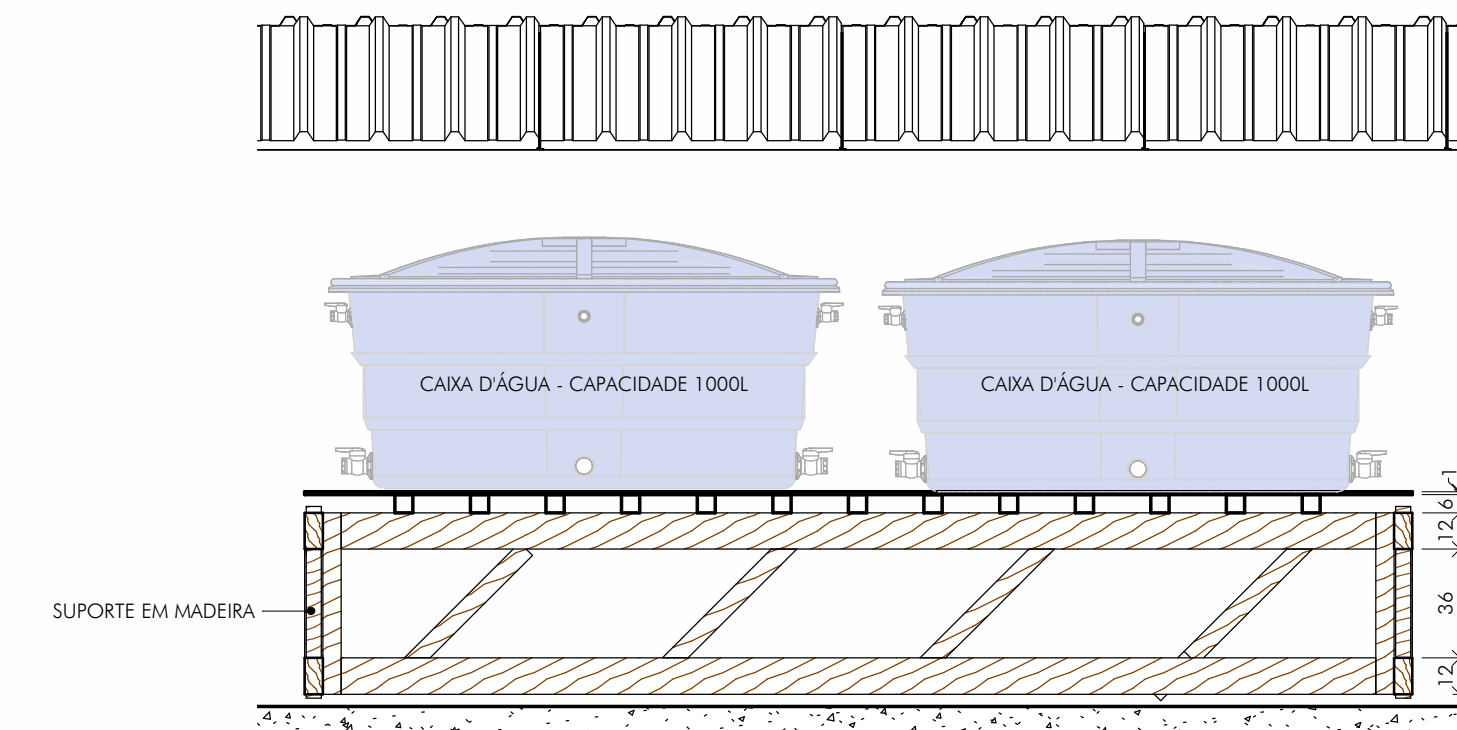


7 CORTE LONGITUDINAL

RESERVATÓRIOS - NÍVEL COBERTURA CAMARIM
ESCALA: 1 : 25

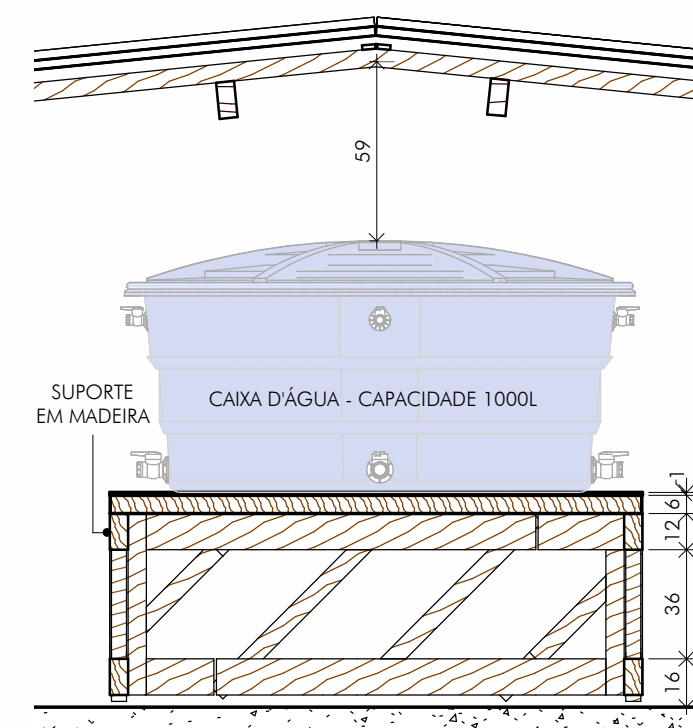

8 SUPORTE CAIXA D'ÁGUA

ISOMÉTRICO
SEM ESCALA

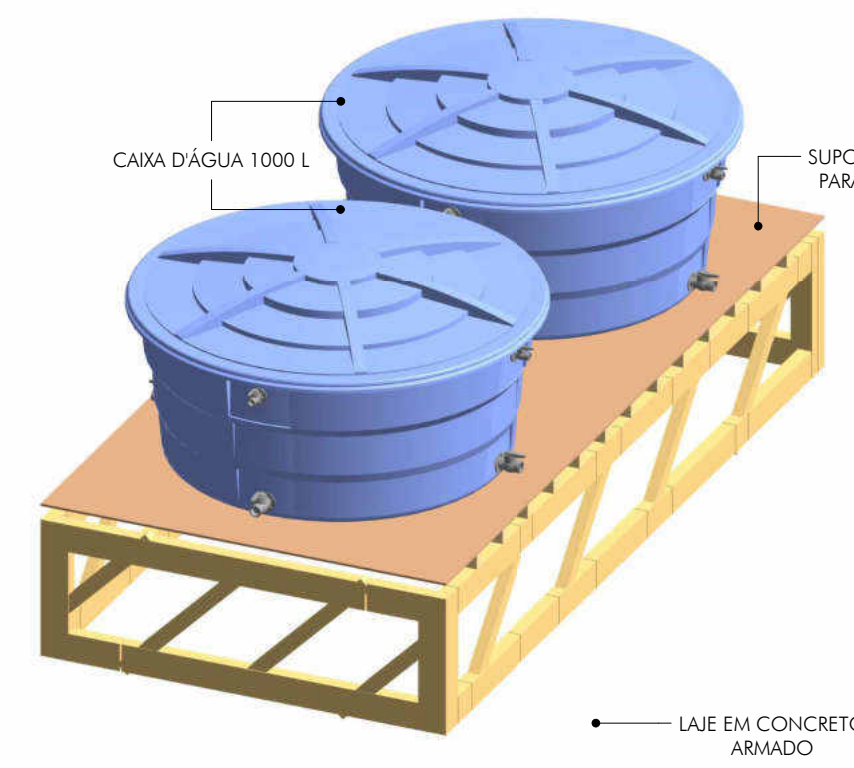

QUADRO DE REVISÕES:

REVISÃO	REFERÊNCIA	DESCRIÇÃO	DATA	APROVAÇÃO
1				
2				
3				
4				
5				
6				
7				
8				
9				
10				
11				
12				
13				
14				
15				
16				

OBSERVAÇÕES:

1 - VIDE QUANTITATIVOS NA FOLHA 09/26.

LEGENDA:

icthus
ENGENHARIA


CEL: +55 31 98766.8483
FONE: +55 35 3025.6092
AUX: 11
MG20210288209

CLIENTE: CENTRO DE CULTURA E ARTE SANTA-RITENSE
TÍTULO: PROJETO EXECUTIVO
AUTOR DO PROJETO: CARLOS H. A. ROSSI
CRIAÇÃO: 46.052/D
51.236/MG

PROJETO EXECUTIVO
SUPPORTES PARA RESERVATÓRIOS DE ÁGUA
PLANTAS E CORTES
HISTÓRICO: CARLOS H. A. ROSSI
DESENHO: BMS
SRS-E/ARQ/00-22

ESCALA: 22/23
indicado
centímetros
emissão
jun.2021
CROSSI
SRS-E/ARQ/00-22

ESTE PROJETO É DE PROPRIEDADE DA ICTHUS ENGENHARIA - CREA-MG Nº 51.236/1
NÃO PERMITIR A REPRODUÇÃO TOTAL OU PARCIAL DESTE PROJETO SEM A AUTORIZAÇÃO DA ICTHUS ENGENHARIA

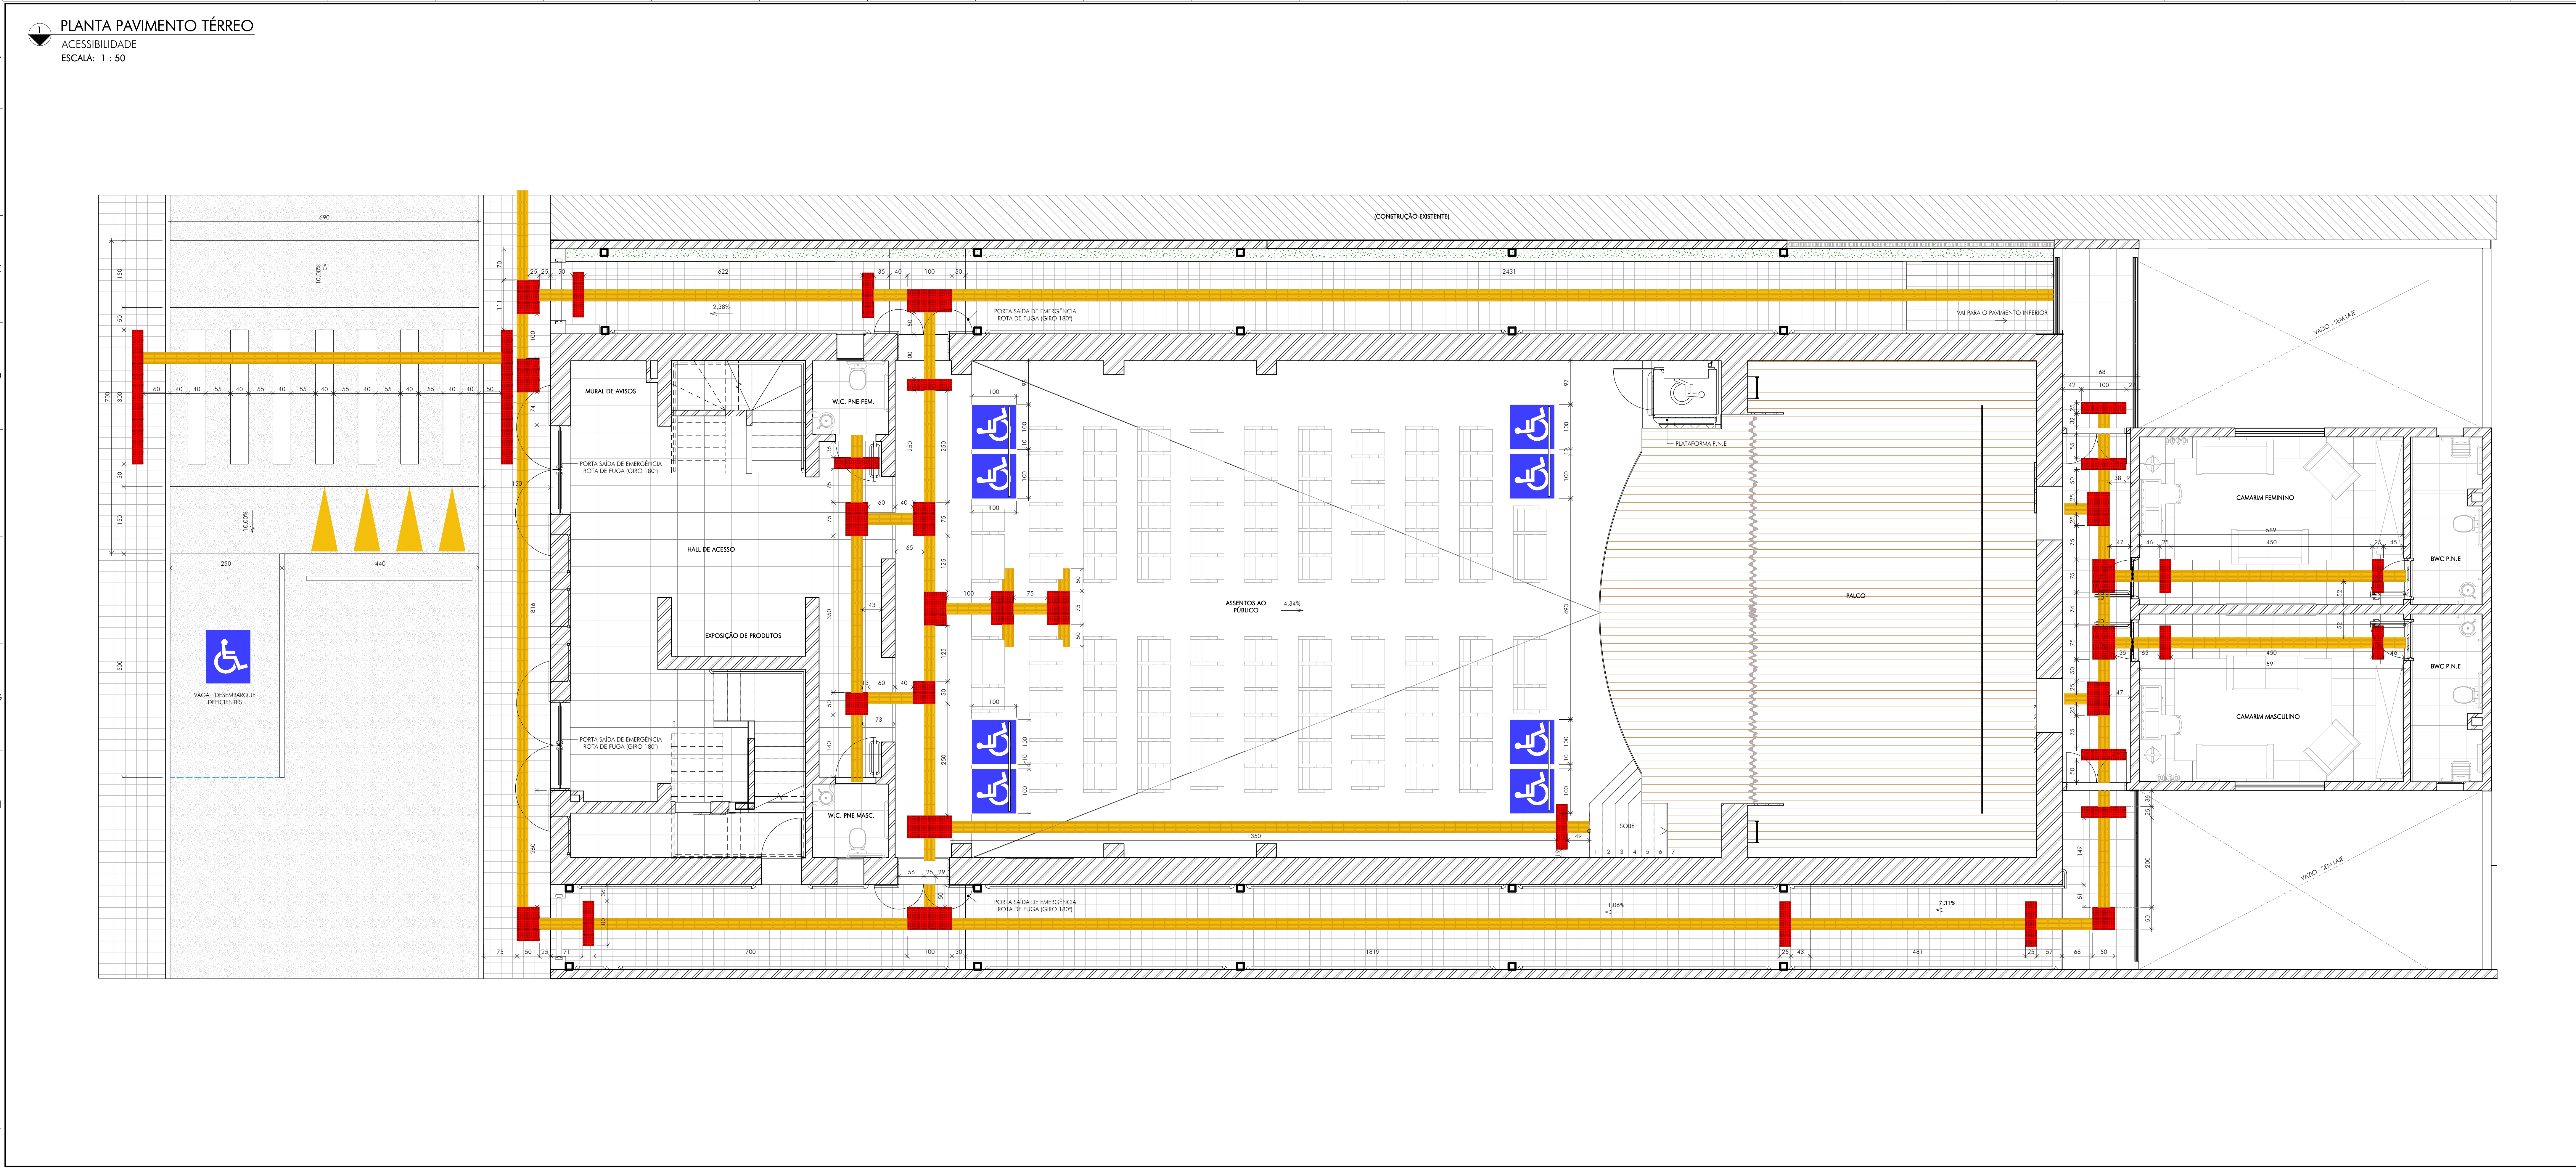

QUADRO DE REVISÕES:

REVISÃO	REFERÊNCIA	DESCRIÇÃO	DATA	APPROVAÇÃO
1				
2				
QUANTITATIVOS:

TABELA DE SINALIZAÇÃO DE ACESSIBILIDADE

TIPO	QTD
PISO PODOTÁTIL DE ALERTA (25X25 cm)	245
PISO PODOTÁTIL DIRECIONAL (20X25 cm)	477

TABELA DE BARRAS DE APOIO

TIPO	QTD
BARRA LINEAR 800mm	12
BARRA LINEAR VERTICAL 700mm	11
BARRA TUBULAR EM "L"	2

3. PARA EMBAQUE E DESEMBARQUE DEVE-SE DESTINAR UMA VAGA ESPECÍFICA PARALELA A PRAÇA SANTA RITA.

LEGENDA:

SINALIZAÇÃO TÁTIL DE ALERTA

SINALIZAÇÃO TÁTIL DIRECIONAL

PINTURA DE VAGA PARA P.N.E.

CENTRO DE CULTURA E ARTE SANTA-RITENSE

01/02

Prof. Mun. de Santa Rita do Sapucaí

indicada

PROJETO ARQUITETÔNICO

centímetros

ACESSIBILIDADE

emissão

PLANTA SINALIZAÇÃO TÁTIL

jun.2021

PAVIMENTO TÉRREO

REVISOR

CRossi

REVISOR

MG20210288209

46.052/D


51.236/MG

BMS

SRS-E/ACE/00-01


1 PLANTA PAVIMENTO INFERIOR

ACESSIBILIDADE
ESCALA: 1 : 50

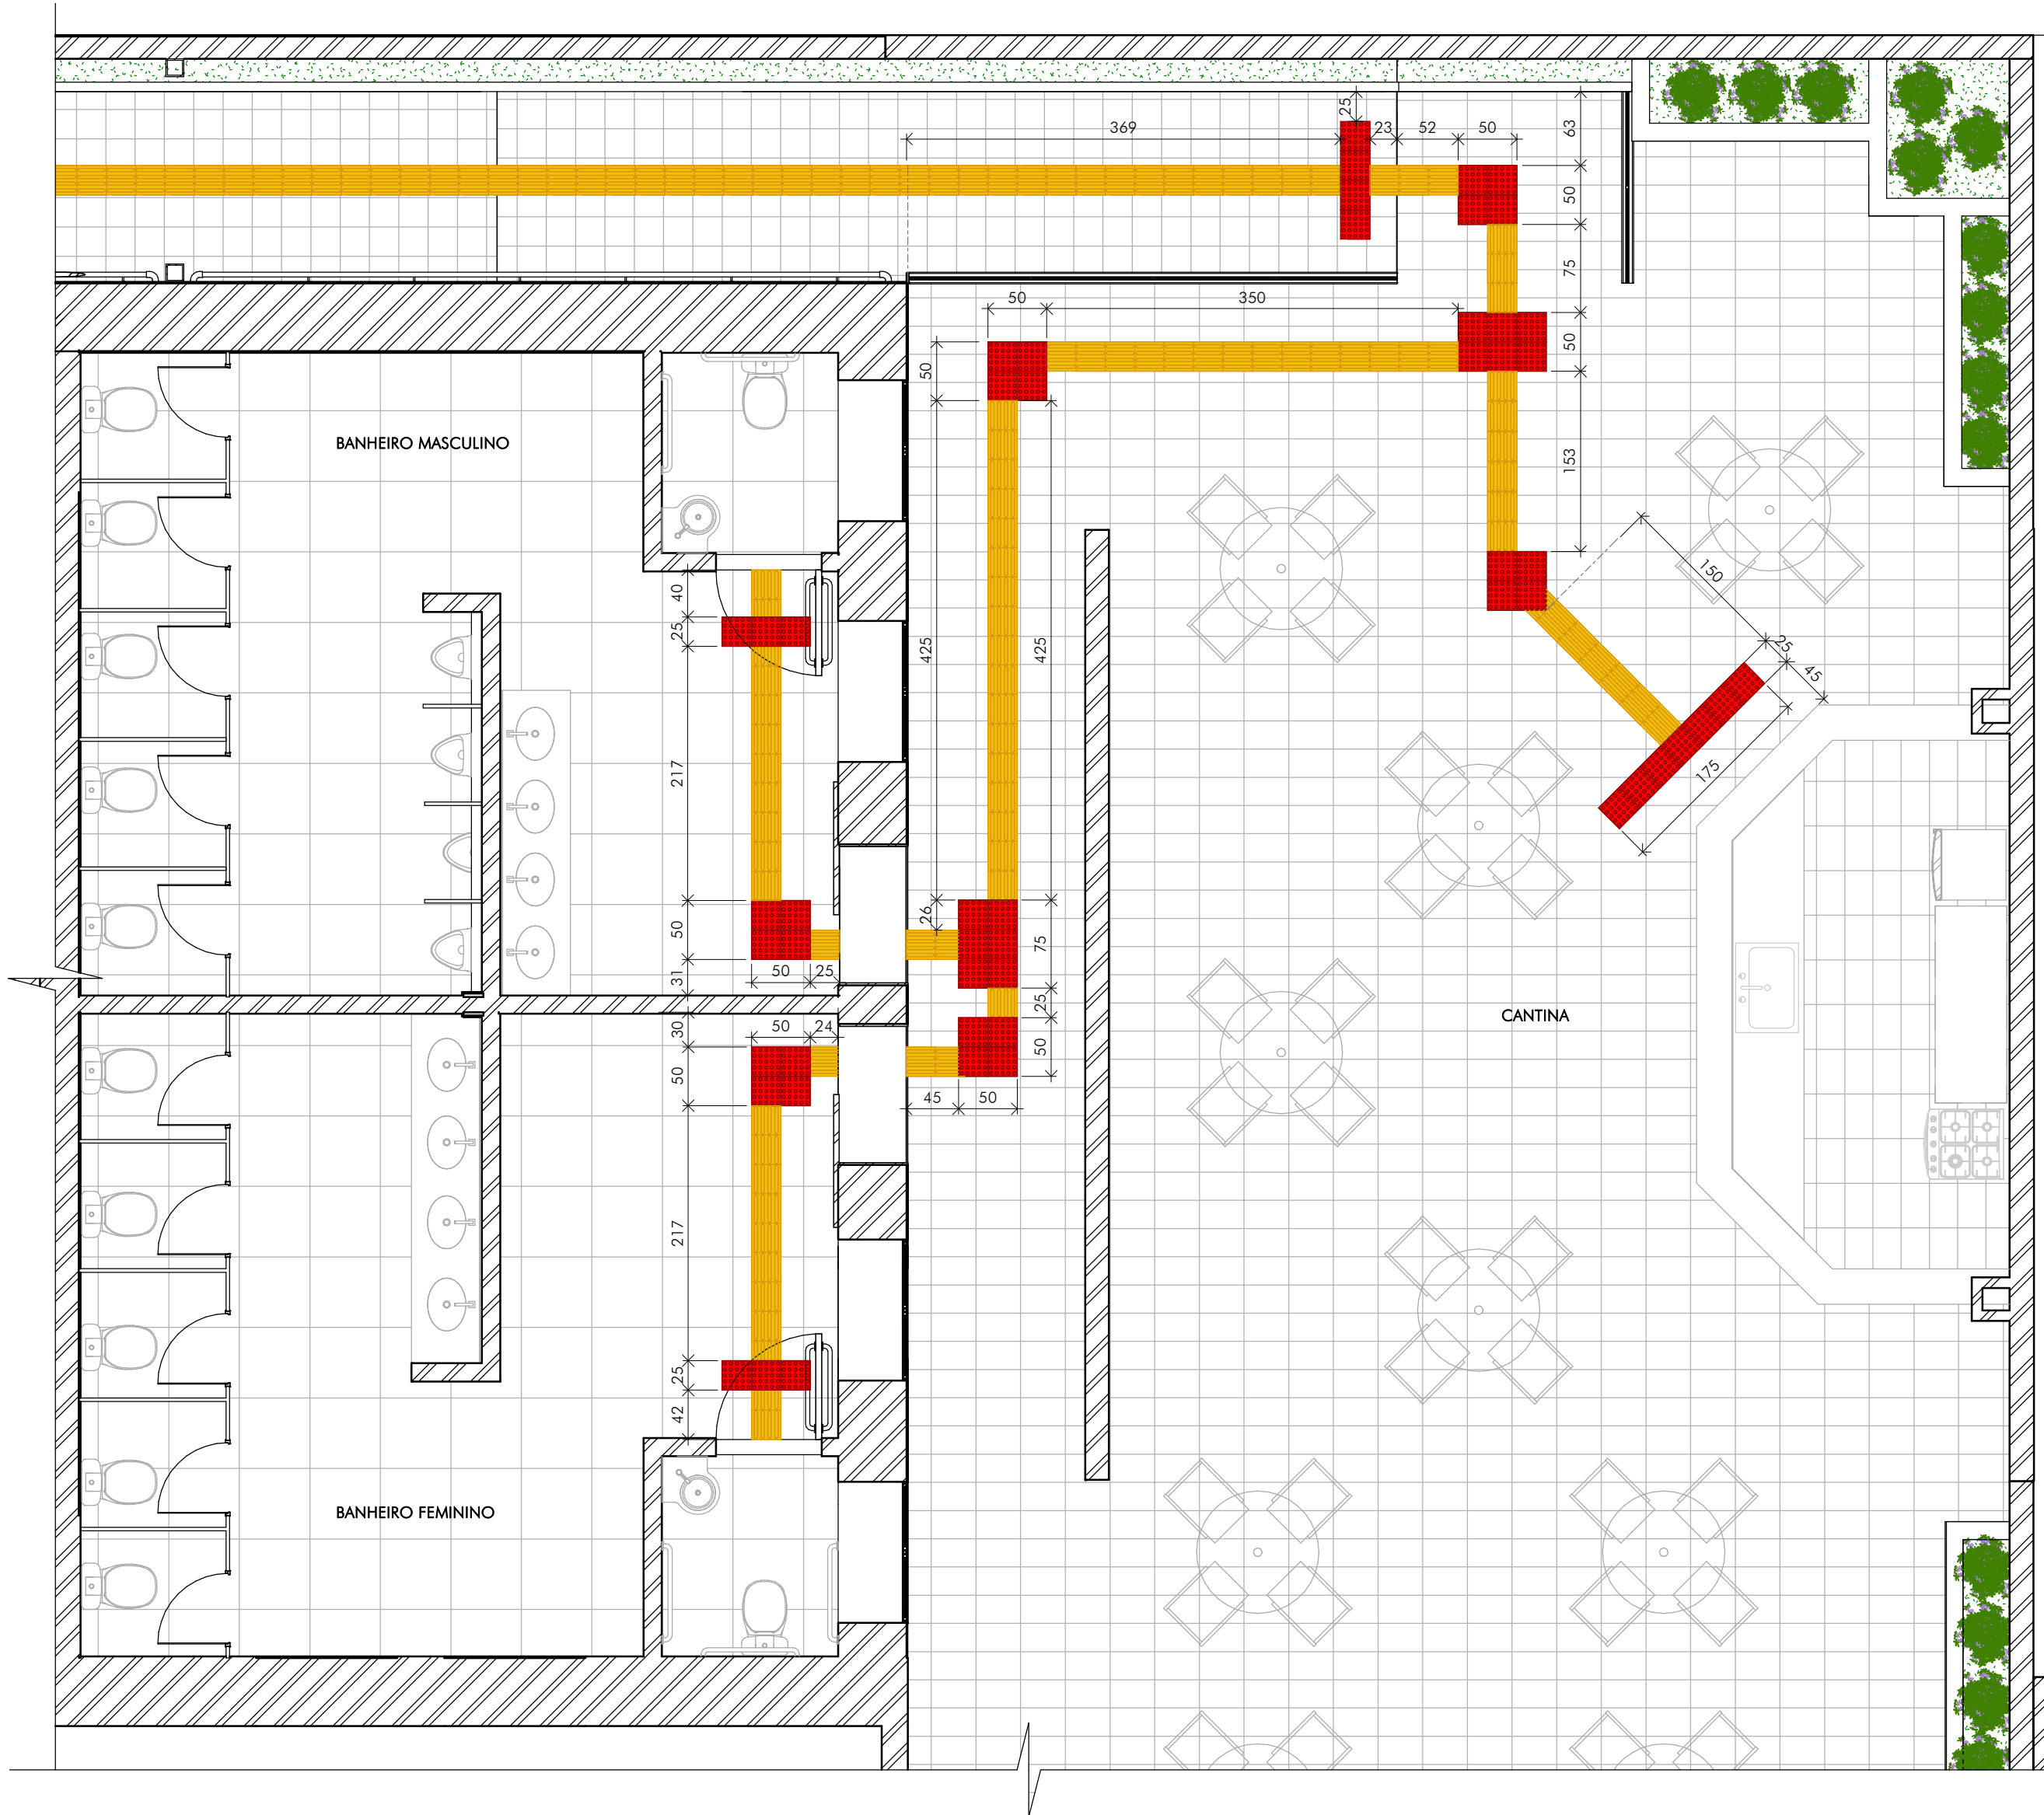


2 DETALHE WC P.N.E.

BARRAS VERTICAIS E HORIZONTAIS
SEM ESCALA

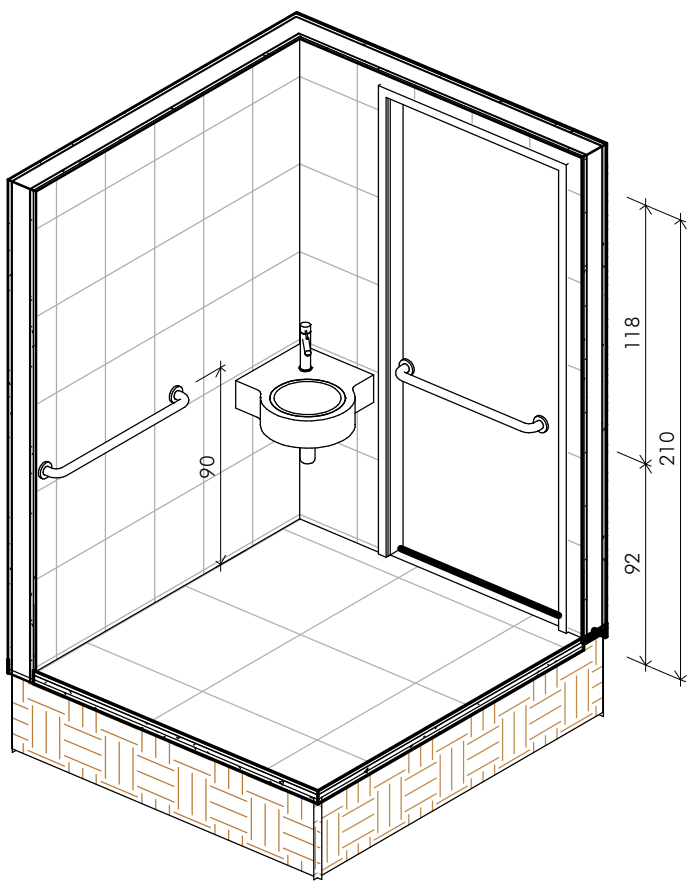

3 DETALHE WC P.N.E.

BARRAS VERTICAIS E HORIZONTAIS
ESCALA:

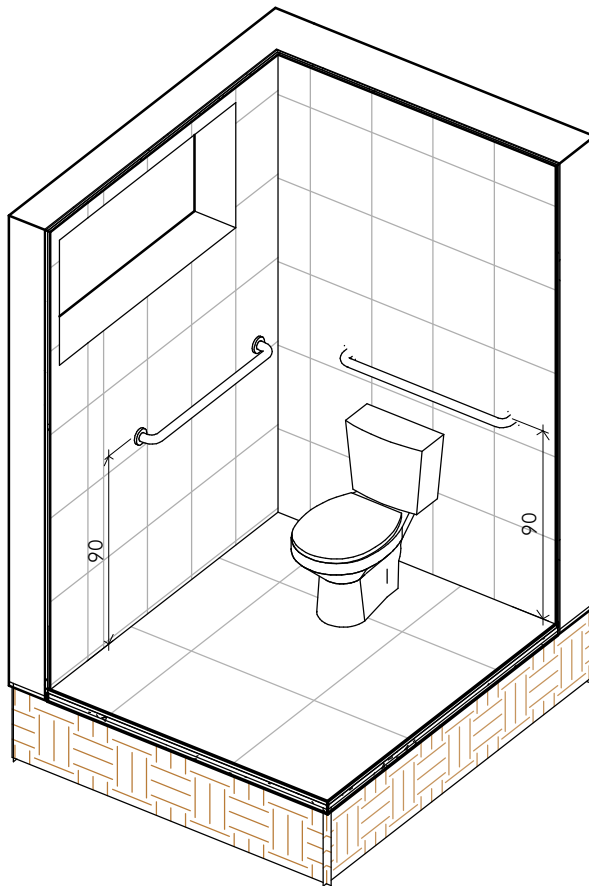

QUADRO DE REVISÕES:

REVISÃO	REFERÊNCIA	DESCRIÇÃO	DATA	APROVAÇÃO
1				
2				
3				
4				
5				
6				
7				
8				
9				
10				
11				
12				

OBSERVAÇÕES:

TABELA DE SINALIZAÇÃO DE ACESSIBILIDADE	
TIPO	QTDE
PISO PODOTÁTIL DE ALERTA (25X25 cm)	245
PISO PODOTÁTIL DIRECIONAL (25X25 cm)	677

TABELA DE BARRAS DE APOIO	
TIPO	QTDE
BARRA LINEAR 800mm	12
BARRA LINEAR VERTICAL 700mm	11
BARRA TUBULAR EM "L"	2

LEGENDA:



CEL: +55 31 98766.8483
FONE: +55 35 3025.6092
E-MAIL: ictus@ictusengenharia.com
eng.carlosrossi@gmail.com

OBRA: CENTRO DE CULTURA E ARTE SANTA-RITENSE
CLIENTE: Pref. Mun. de Santa Rita do Sapucaí
TÍTULO: PROJETO ARQUITETÔNICO
ACESSIBILIDADE
PLANTAS E VISTAS ISOMÉTRICAS
PAVIMENTO INFERIOR


AUTOR DO PROJETO: CARLOS H. A. ROSSI
CREA: 46.052/D
CREA PJ: 51.236/MG
DESENHO: BMS
DESENHO Nº: SRS-E/ACE/00-02

FOLHA: 02/02
ESCALA: indicada
UNIDADE: centímetros
REVISÃO Nº: emissão
DATA: jun.2021
REVISOR: CRossi


ARQUIVO: SRS-E-ACE-00.rvt

ESTE DESENHO É DE PROPRIEDADE DA ICTHUS ENGENHARIA - CREA/MG PJ. 51.236/1, NÃO DEVE SER REPRODUZIDO, COPIADO, OU TOALMENTE, SEM A PRÉVIA E DEVIDA AUTORIZAÇÃO.

01 PLANTA DE ESCAVAÇÃO - ESTACAS
ESCALA 1:50

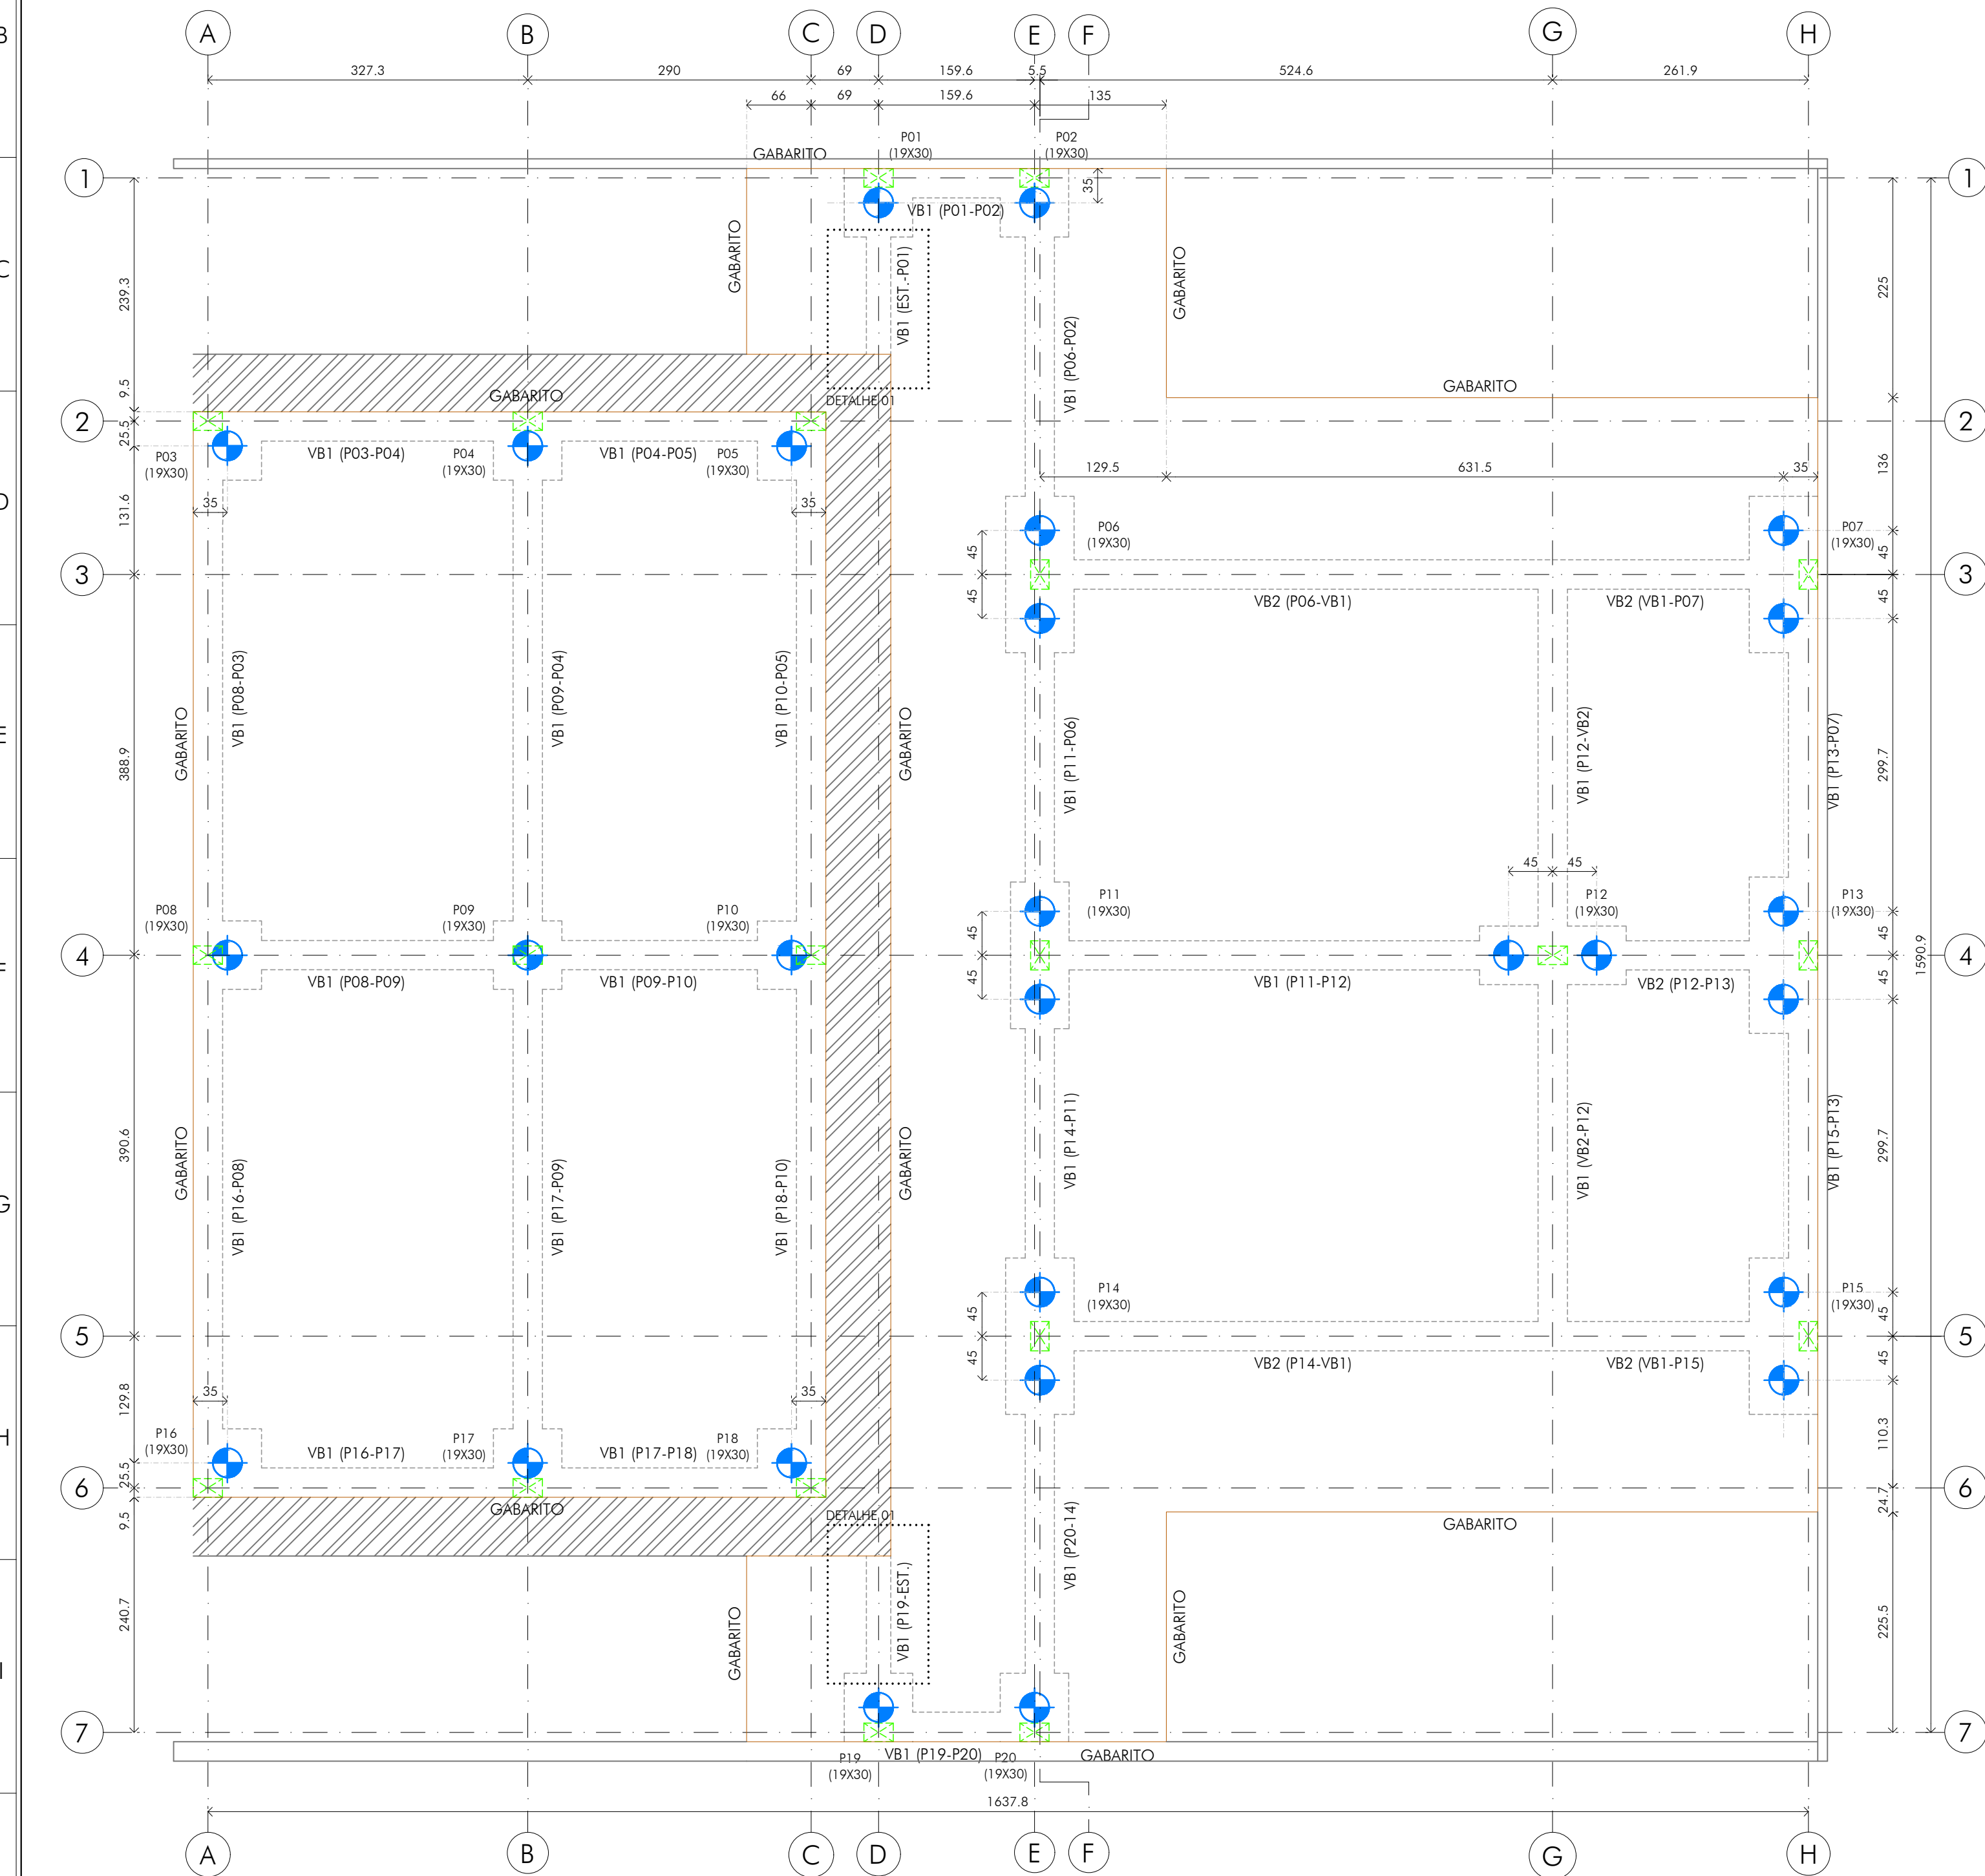

02 PLANTA DE ESCAVAÇÃO - BLOCOS E BALDRAMES
ESCALA 1:50

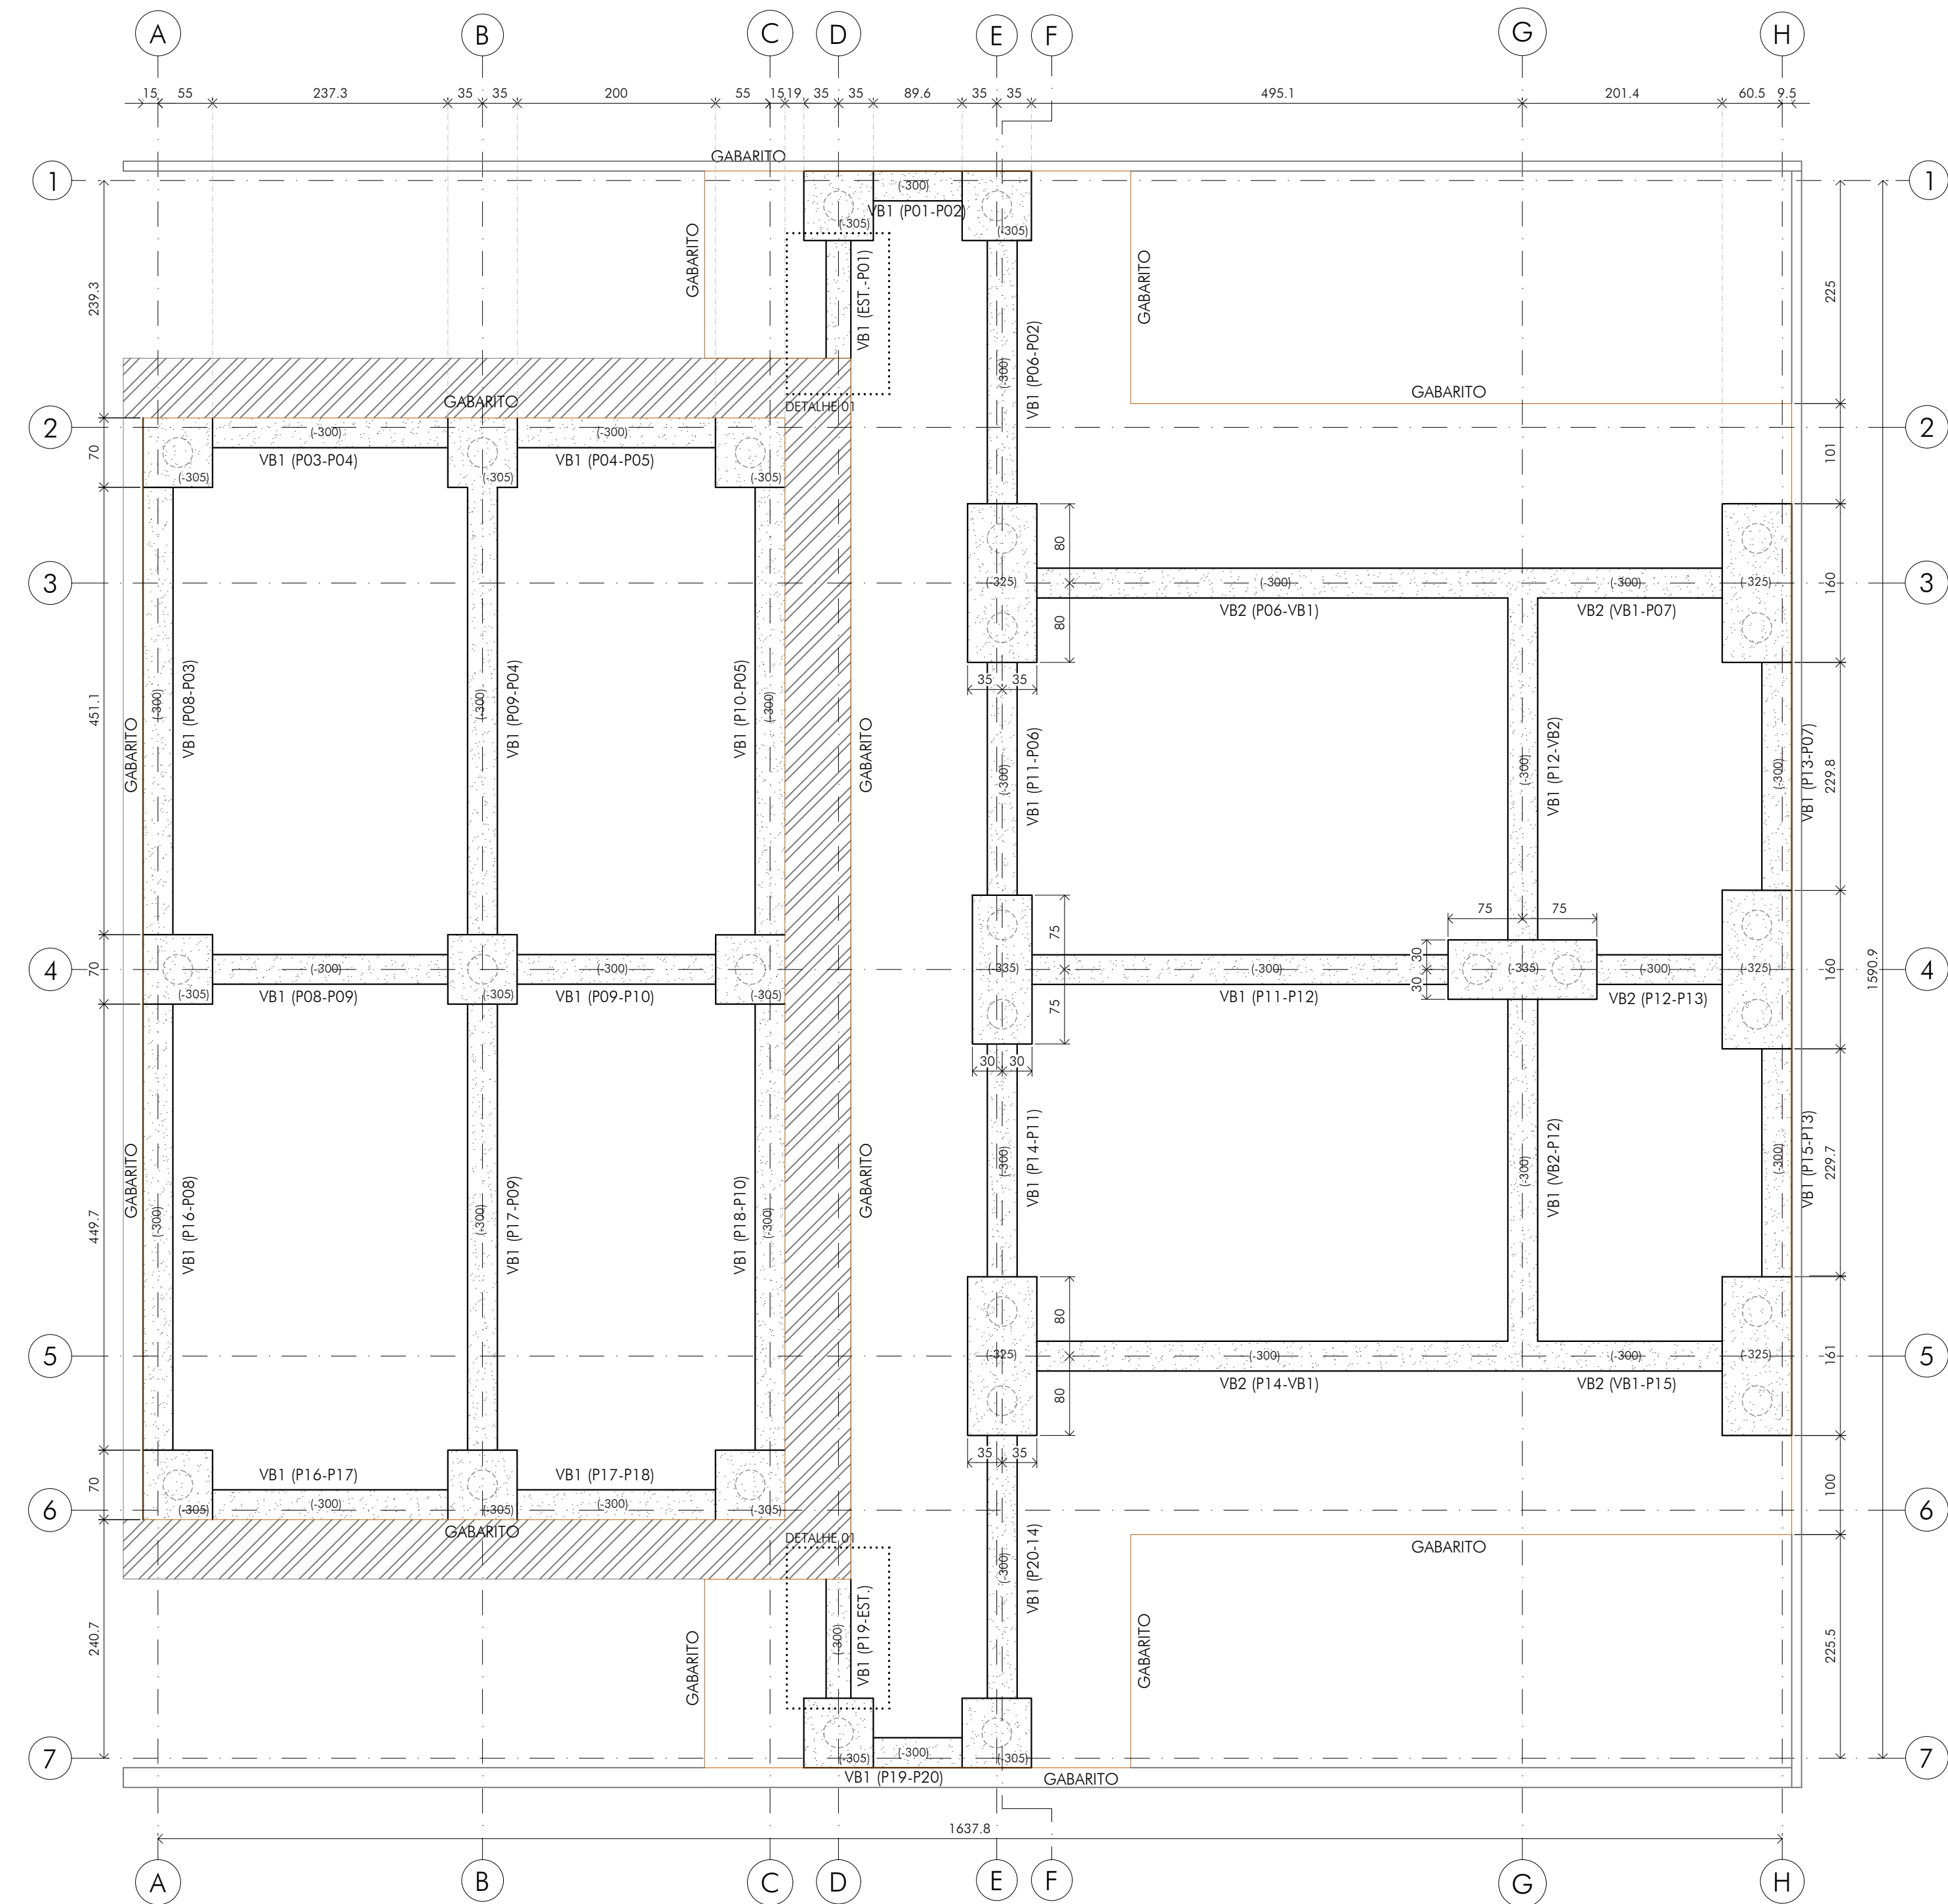

QUADRO REVISÕES:


REVISÃO	REFERÊNCIA	DESCRIÇÃO	DATA	APROVAÇÃO

LEGENDA:

VIGA BALDRAME
 BLOCO DE FUNDAÇÃO
 ALVENARIA EXISTENTE
 COTA DE FUNDO DA VALA
 NÍVEL ESTRUTURA
 EIXO ESTRUTURA
 GABARITO
 SIGLA DO BLOCO DE FUNDAÇÃO
 NÚMERO DO BLOCO DE FUNDAÇÃO
 ESTACA COM DN30
 COTA DO FUNDO DA VALA

OBSERVAÇÕES:

--	--

  <p>ICTHUS ENGENHARIA</p> <p>CEL – 55 31 98766-8483 FONE – 55 31 325 6092</p> <p>EMAIL – eng@ictuseng.com.br www.ictuseng.com.br</p>	OBJETO: CENTRO DE CULTURA E ARTE SANTA-RITENSE		FOURAL: 01/11
	TÍTULO: Prefeitura Municipal de Santa Rita do Sapucaí		ESCALA: indicado
	PROJETO ESTRUTURAL - CONCRETO ARMADO INFRAESTRUTURA PLANTAS DE ESCAVAÇÃO COSTAS, BLOCOS E VIGAS BALDRAMES		UNIDADE: centímetro
	AUTOR DO PROJETO: CARLOS H. A. ROSSI		REVISÃO DE: emissão
	VOTO E.T.: 		DATA: jun. 21
ARQ. Nº: MG2021.01288209	CREA: 64 052/0-2 236/MG	DES: BMS/TFs	DESAFIO Nº: CR001
SRS-E/PCE/00-11			

DESENHO É DE PROPRIEDADE DA "ICTHUS ENGENHARIA - CREA-MG PJ. 51.236",
PODENDO SER COPIADO PARCIAL OU TOTALMENTE, NEM CEDIDO A TERCEIROS
A PRÉVIA E DEVIDA AUTORIZAÇÃO.

1

ESCALA 1:50

[illegible]

Diagrama de uma seção transversal de uma parede de fundação com uma viga de madeira. A parede é representada por um retângulo azul. A viga de madeira é representada por um retângulo amarelo com hachuras diagonais. O gabarito é representado por uma linha laranja. A parede é dividida em duas partes: a esquerda é a "PILAR NASCE" e a direita é a "PILAR MORRE". A seção transversal da parede é indicada por uma linha tracejada vermelha. A seção transversal da viga de madeira é indicada por uma linha tracejada verde.


- VIDE DETALHAMENTO DAS ESTACAS, BLOCOS E VIGAS BALDRAME NA FOLHA 03/13

13	14	15	A1
----	----	----	----


FUNDAÇÕES

01 BLOCO TIPO B1 (70x70x45) cm 13 REPETIÇÕES

ESCALA 1:25

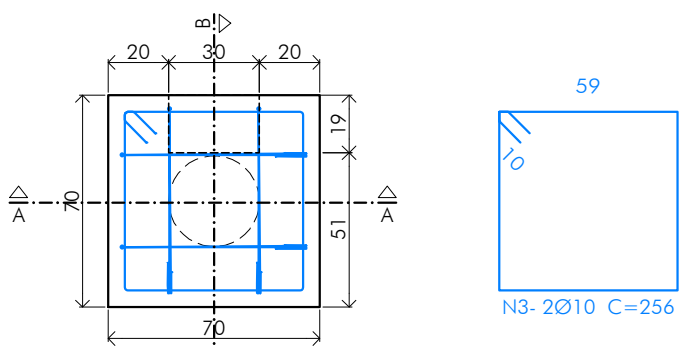

ELEMENTO	POS.	DIAM.	Q.	DOB. (CM)	RETA (CM)	DOB. (CM)	COMP. (CM)	TOTAL (CM)	CA-50 (KG)	CA-60 (KG)
BLOCO TIPO B1 - REFERÊNCIA (P01, P02, P03, P04, P05, P06, P09, P10, P16, P17, P18, P19, P20)	1	Ø10	2		202		202	404	2.5	
	2	Ø10	2		198		198	396	2.4	
	3	Ø10	2		236		236	472	3.2	
TOTAL+10%:									8.9	
(X13)									115.7	

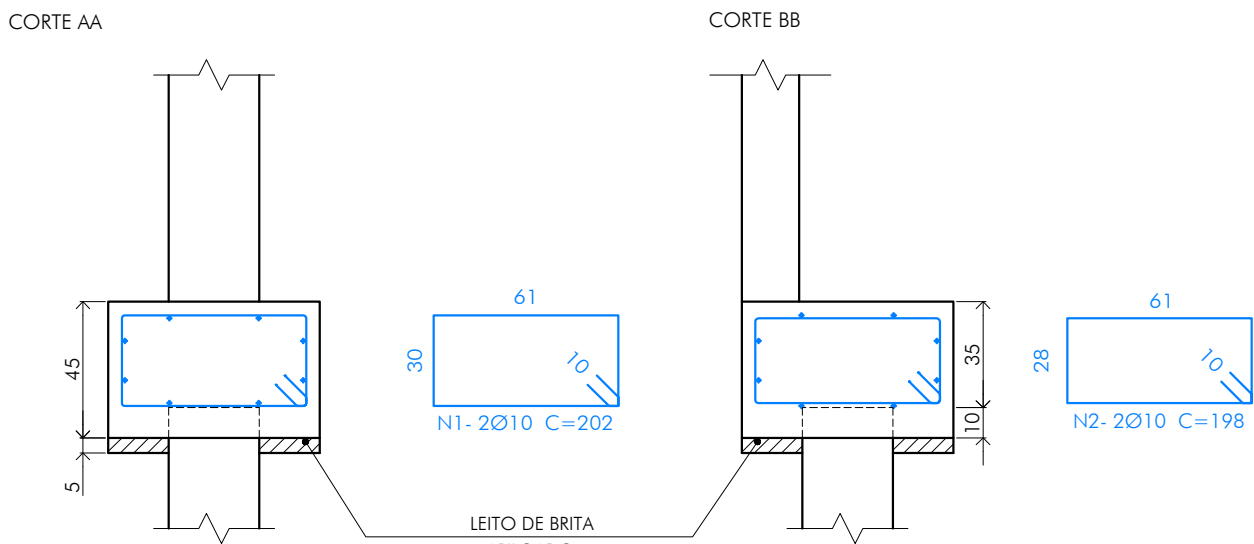


04 ESTACA TIPO BROCA

27 REPETIÇÕES

ESCALA 1:25



DETALHE TÍPICO:

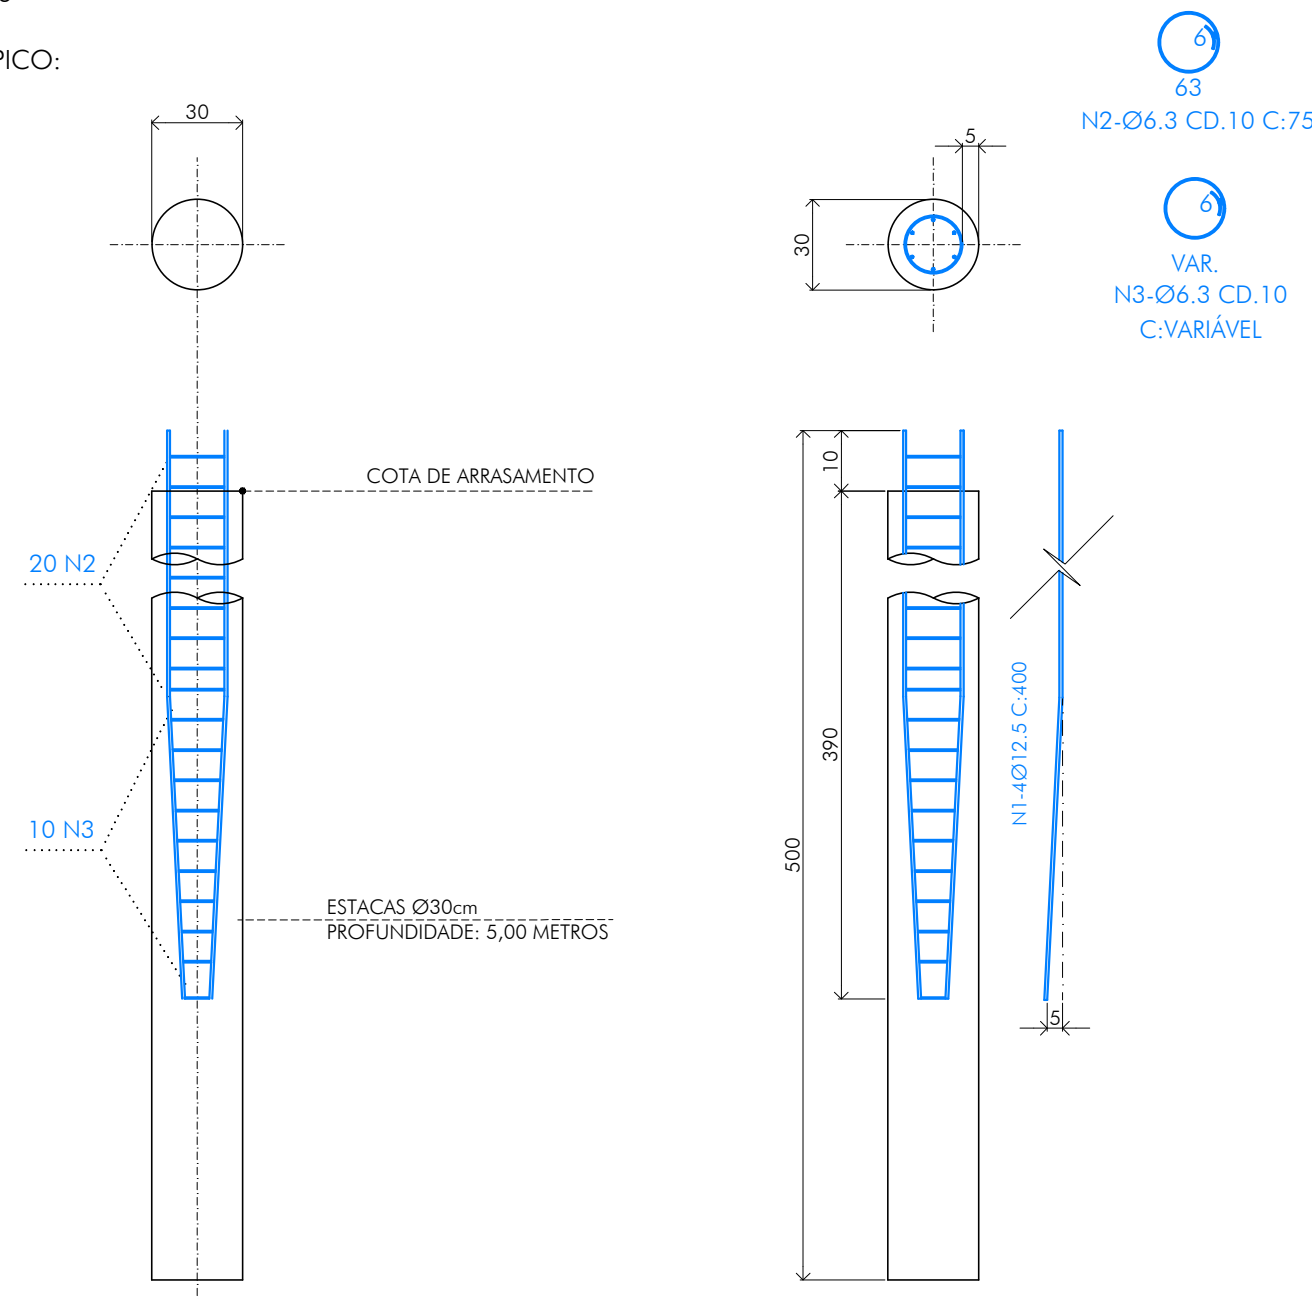

ELEMENTO	POS.	DIAM.	Q.	DOB. (CM)	RETA (CM)	DOB. (CM)	COMP. (CM)	TOTAL (CM)	CA-50 (KG)	CA-60 (KG)
ESTACA BROCA Ø30CM	1	Ø12.5	4		400		400	1600	15.4	
	2	Ø6.3	30		75		75	2250	5.5	
	3	Ø6.3	10		VAR.		VAR.	589	1.4	
TOTAL+10%:									24.5	
(X27)									661.5	

02 BLOCO TIPO B2 (70x160x65) cm 5 REPETIÇÕES



ESCALA 1:25

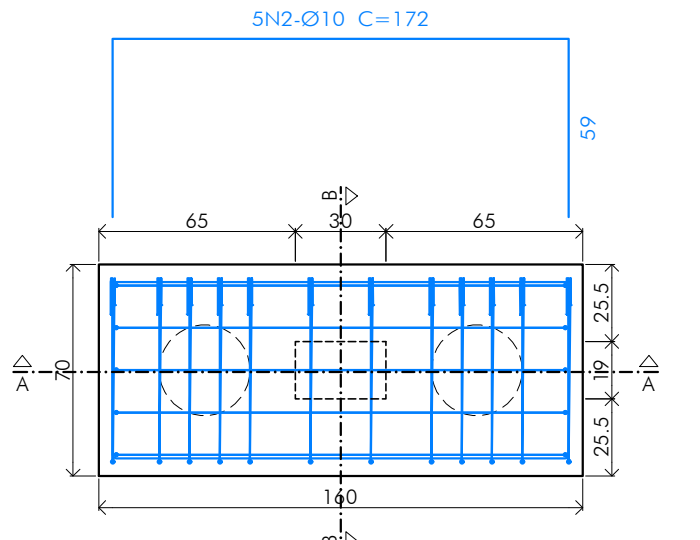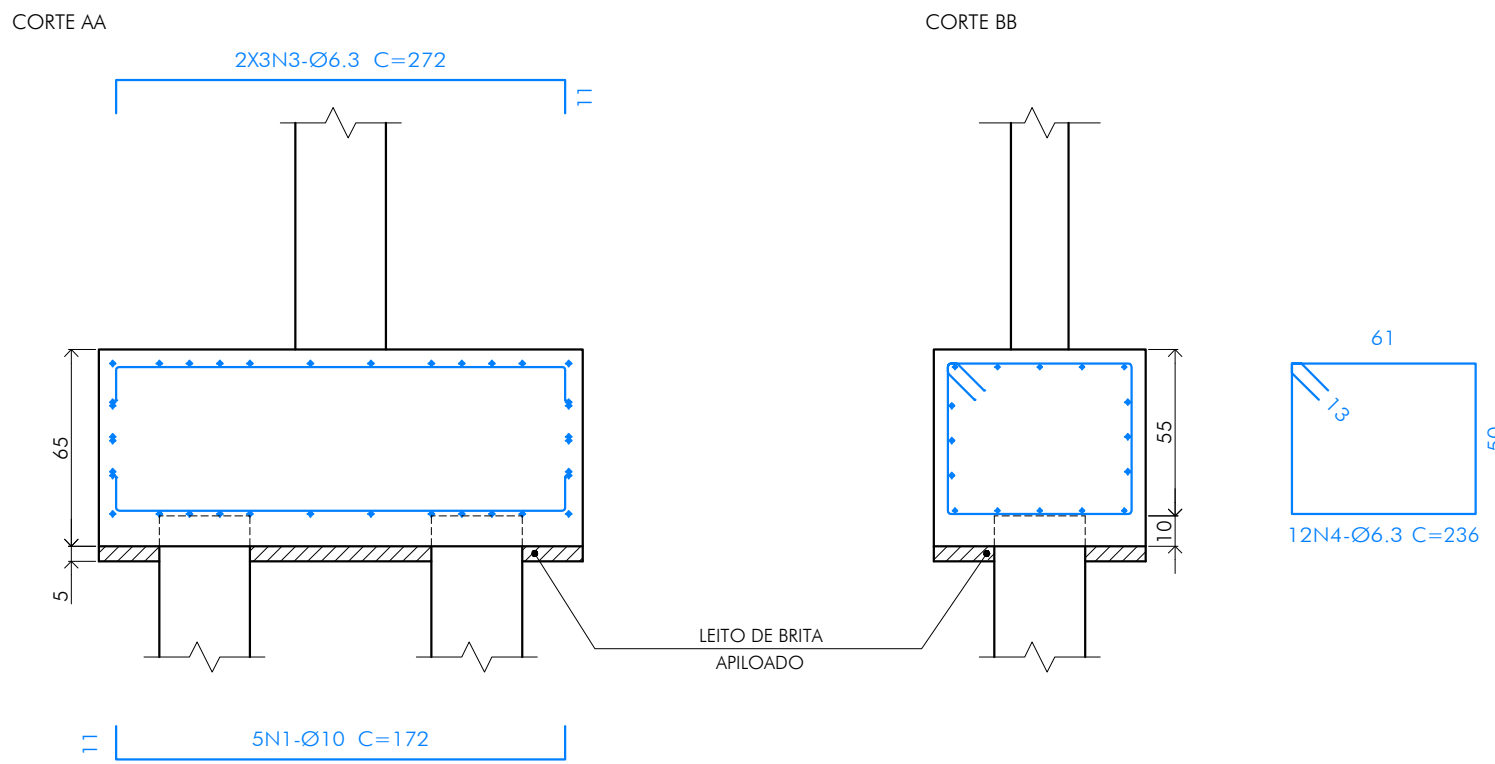

ELEMENTO	POS.	DIAM.	Q.	DOB. (CM)	RETA (CM)	DOB. (CM)	COMP. (CM)	TOTAL (CM)	CA-50 (KG)	CA-60 (KG)
BLOCO TIPO B2 - REFERÊNCIA (P06, P07, P13, P14 E P15)	1	Ø10	5		11		172	860	5.3	
	2	Ø10	5		11		172	860	5.3	
	3	Ø6.3	6		11		272	1632	4.0	
	4	Ø6.3	12		236		236	2832	6.9	
TOTAL+10%:									23.7	
(X5);									118.5	

03 BLOCO TIPO B3 (60x150x75) cm 2 REPETIÇÕES


ESCALA 1:25

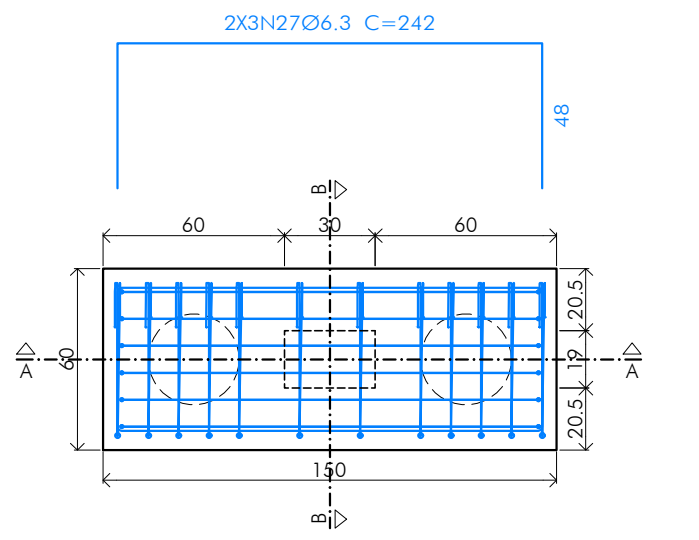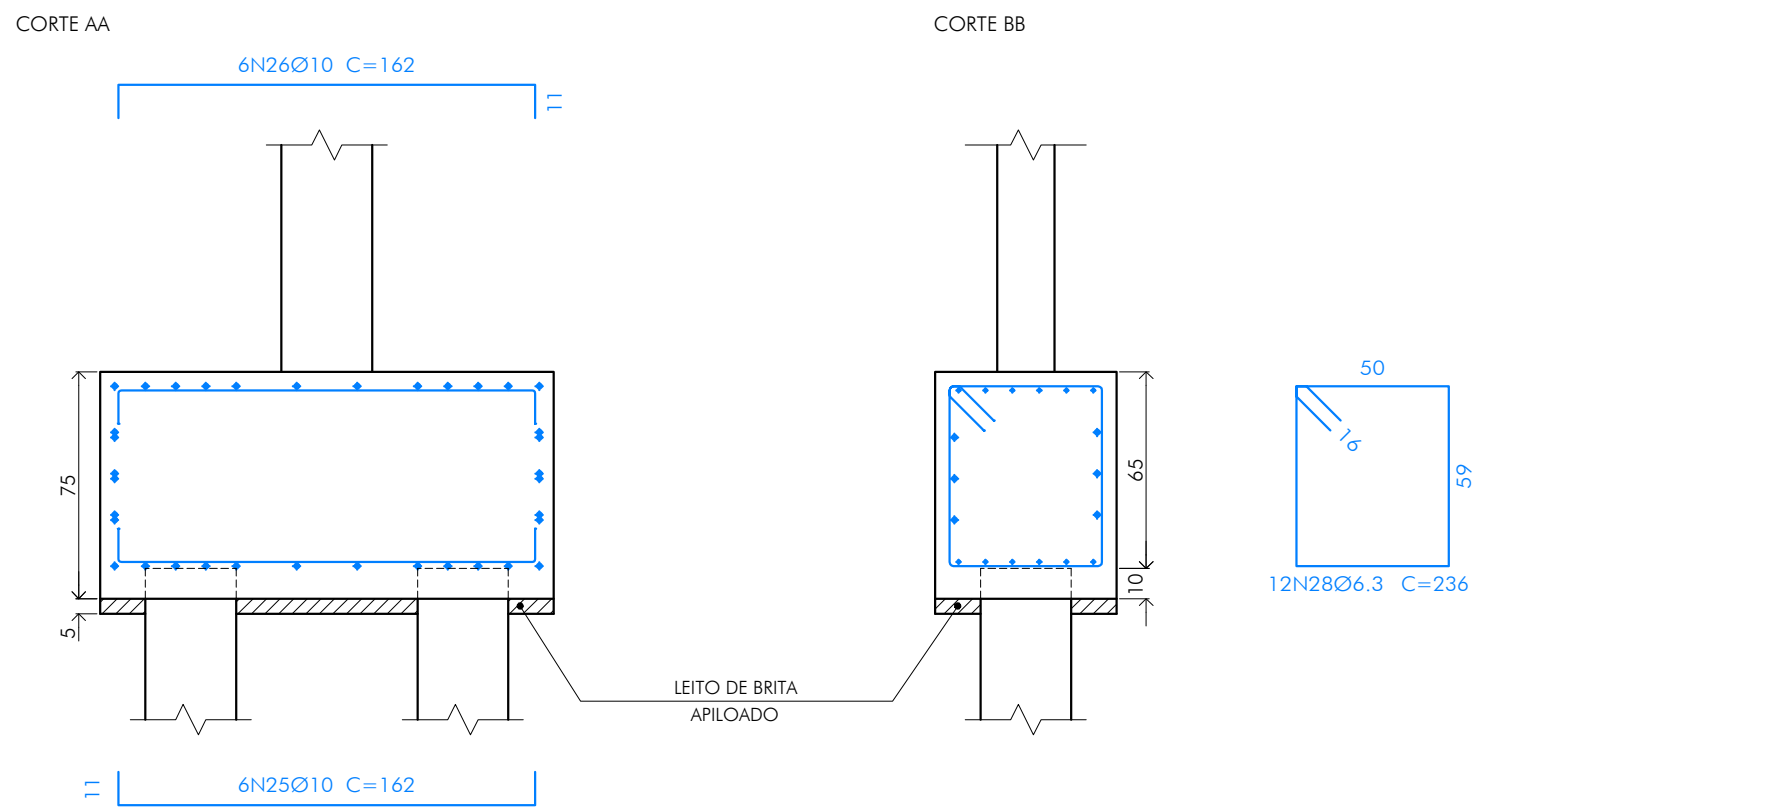

ELEMENTO	POS.	DIAM.	Q.	DOB. (CM)	RETA (CM)	DOB. (CM)	COMP. (CM)	TOTAL (CM)	CA-50 (KG)	CA-60 (KG)
BLOCO TIPO B4 - REFERÊNCIA (P11, P12)	1	Ø10	6		11		140	840	6.0	
	2	Ø10	6		11		140	840	6.0	
	3	Ø6.3	6		11		242	1452	3.6	
	4	Ø6.3	12		236		236	2832	6.9	
TOTAL+10%:									24.8	
(X2)									49.6	

05 VIGA BALDRAME - TIPO VB1


ESCALA 1:25

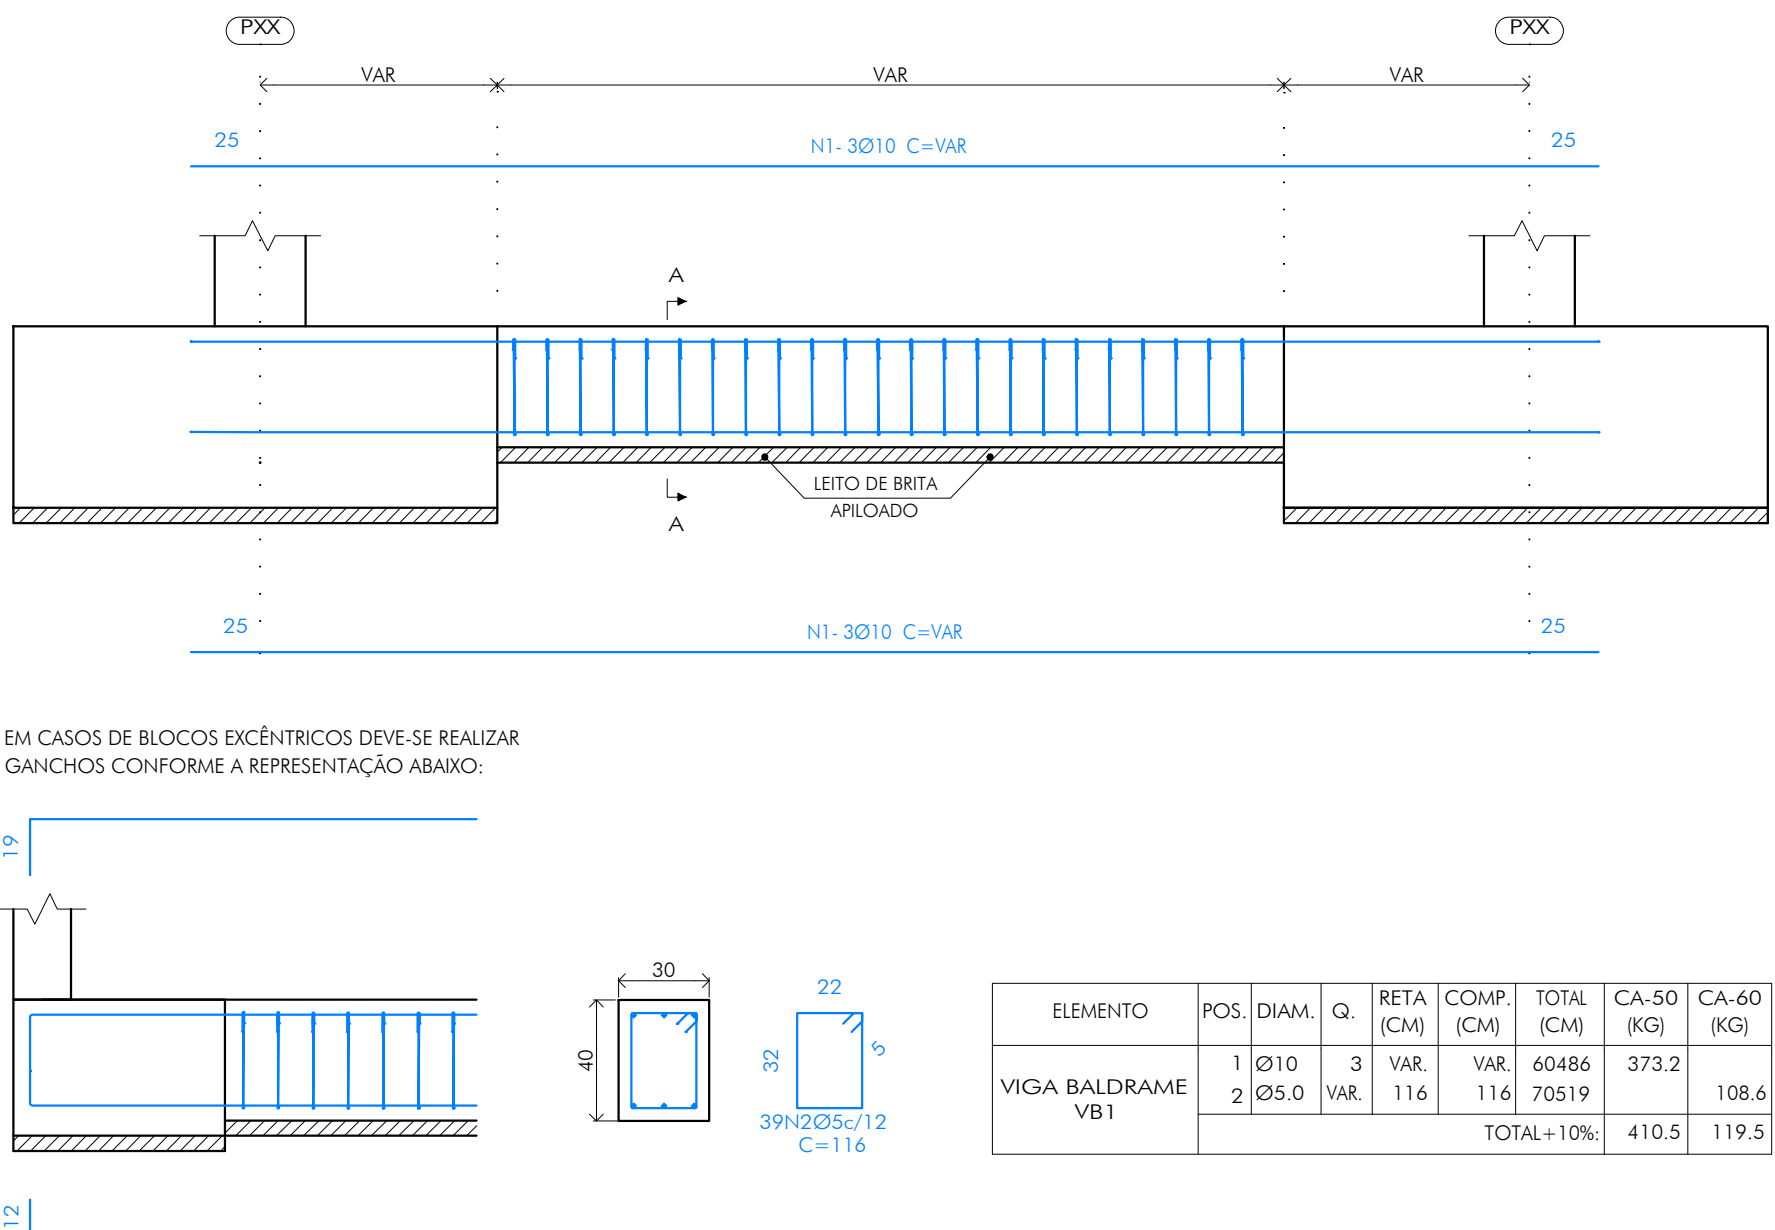

ELEMENTO	POS.	DIAM.	Q.	RETA (CM)	COMP. (CM)	TOTAL (CM)	CA-50 (KG)	CA-60 (KG)
VIGA BALDRAME VB1	1	Ø10	3	VAR.	VAR.	60486	373.2	
	2	Ø5.0	VAR.	116	116	70519		108.6
							410.5	119.5

06 VIGA BALDRAME - TIPO VB2

ESCALA 1:25

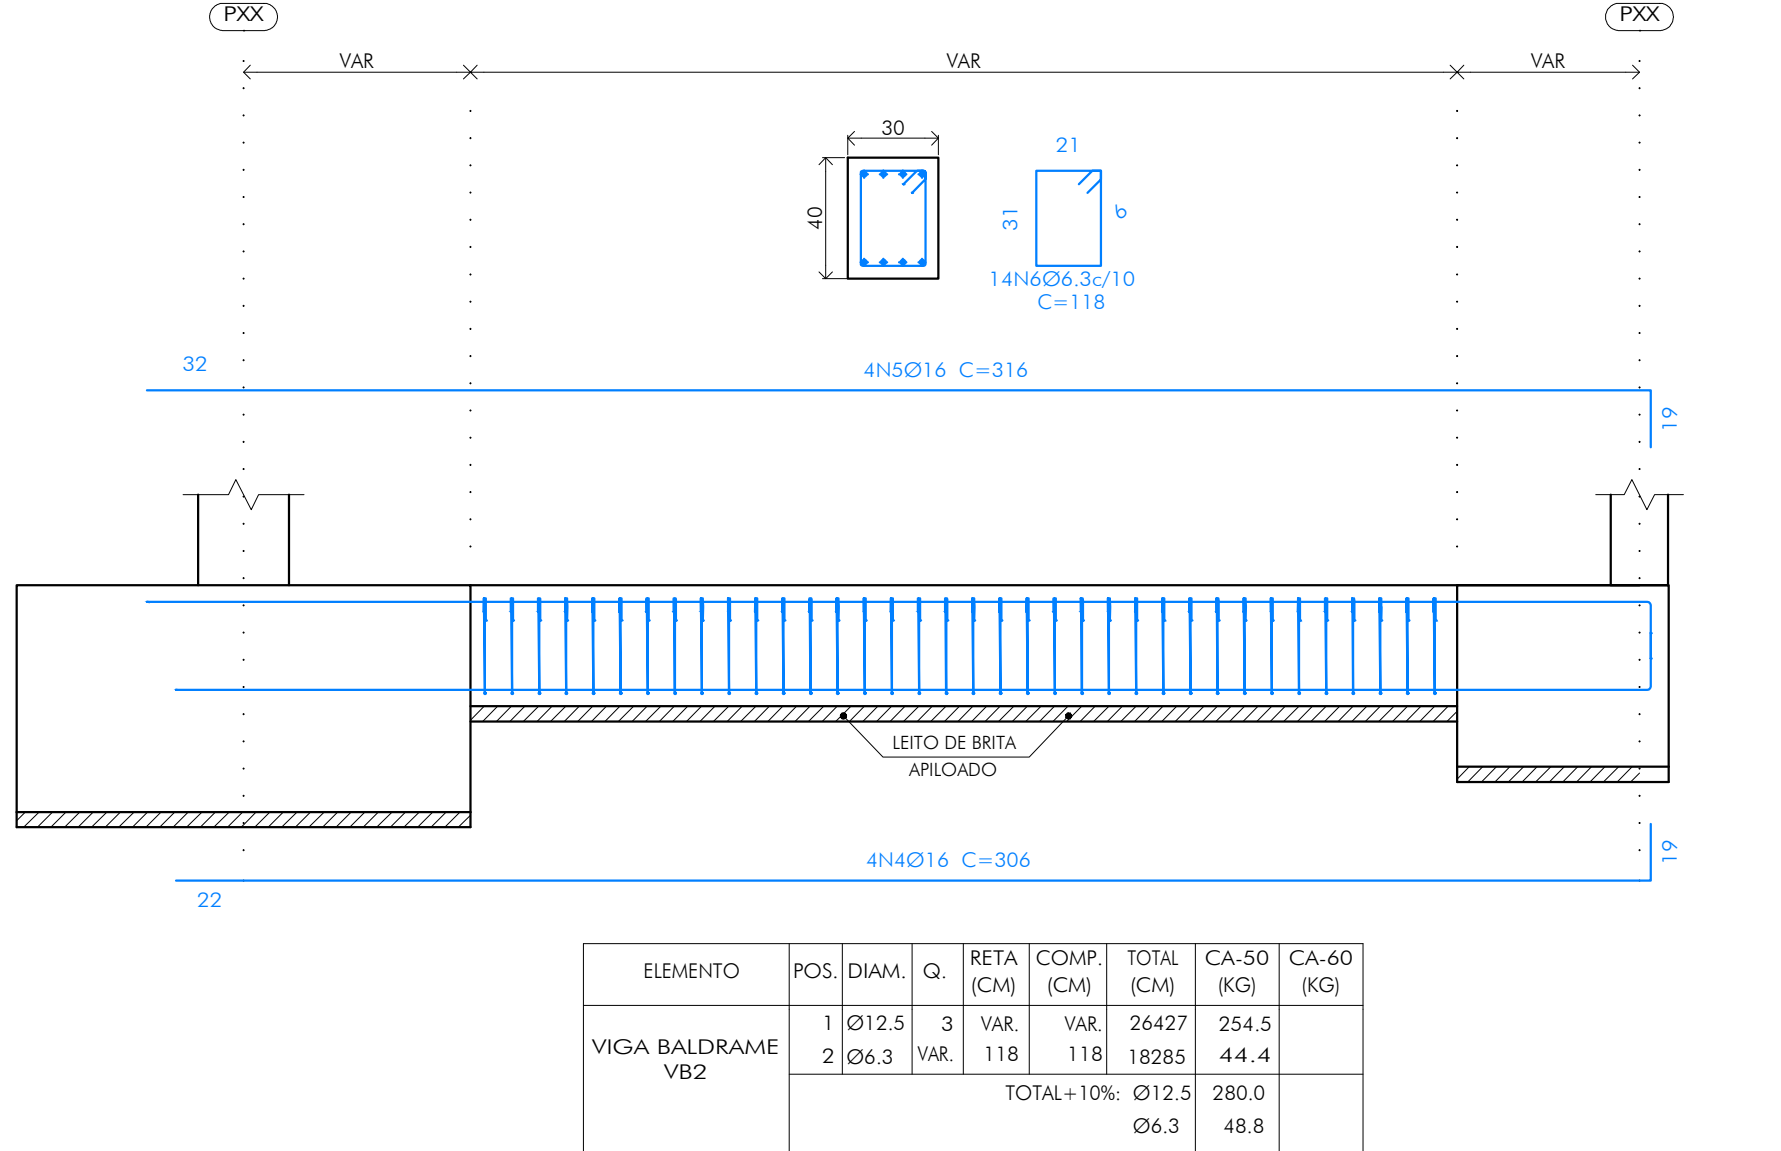


ELEMENTO	POS.	DIAM.	Q.	RETA (CM)	COMP. (CM)	TOTAL (CM)	CA-50 (KG)	CA-60 (KG)
VIGA BALDRAME VB2	1	Ø12.5	3	VAR.	VAR.	26427	254.5	
	2	Ø6.3	VAR.	118	118	18285		44.4
							280.0	48.8

07 DETALHE 01


SEM ESCALA

LIGAÇÃO EXISTENTE COM NOVA ESTRUTURA

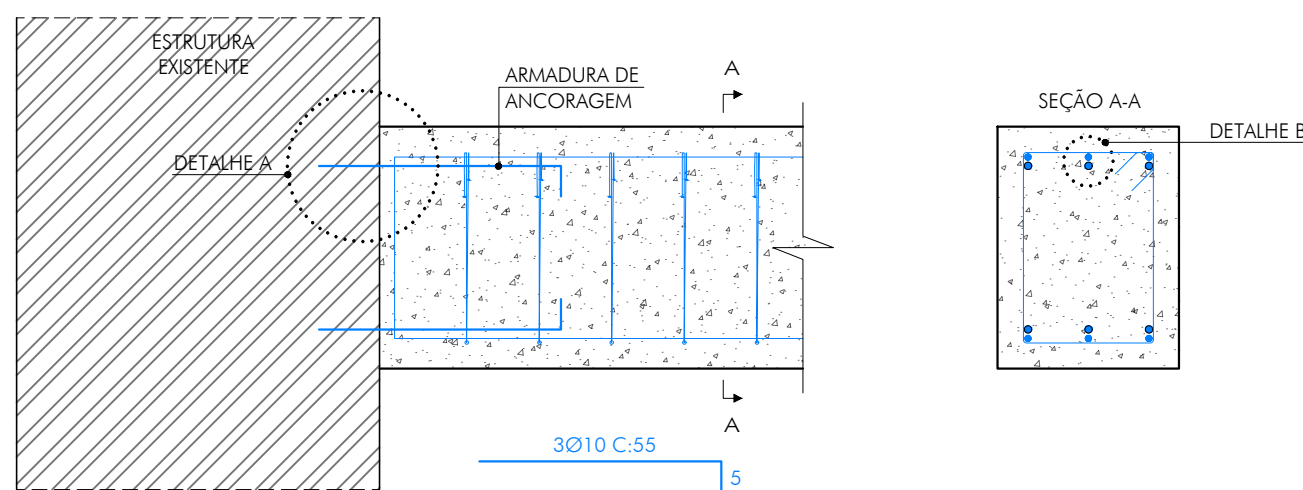

08 DETALHES

ESCALA 1:5

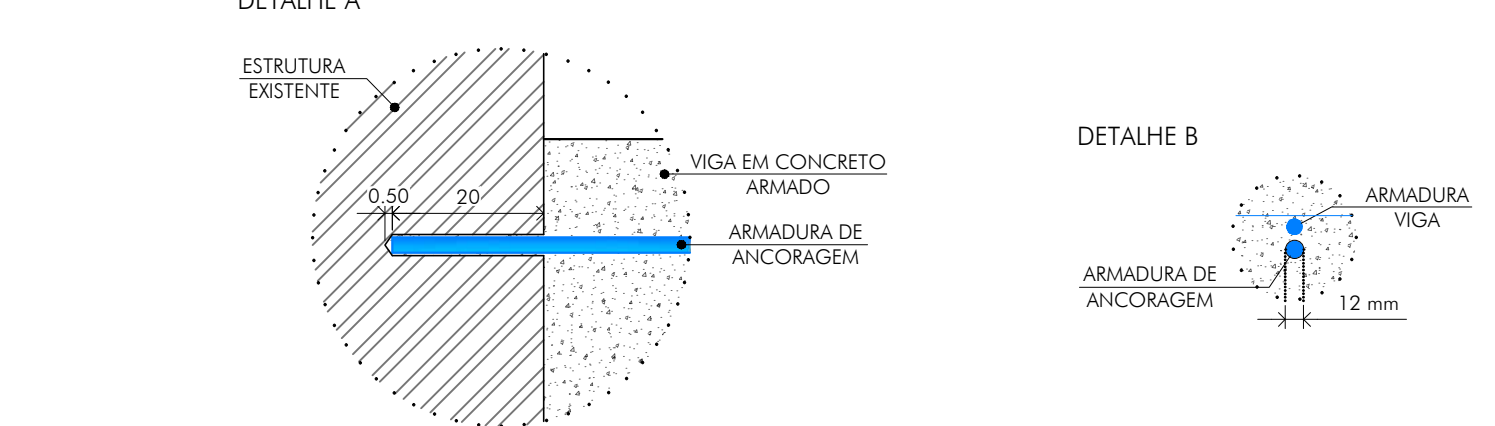

NOTAS:

- 1 - DEVE-SE REALIZAR Furos NA ESTRUTURA EXISTENTE POR MEIO DE EQUIPAMENTO ADEQUADO, QUE POSSIBILITE Furos COM EXTENSÃO DE NO MÍNIMO 20 mm, E ABERTURA DE 12mm;
- 2 - APÓS A REALIZAÇÃO DO FURO, DEVE-SE PROCEDER A LIMPEZA DO MESMO, POSSIBILITANDO ASSIM, UM ADEQUADA ADEQUADA DA ARMADURA NO CONCRETO EXISTENTE;
- 3 - POR MEIO DE UMA BISNAGA, DEVE-SE APLICAR A COLA EPOXI ESTRUTURAL DE ALTA FLUIDEZ NO FURO REALIZADO, COMPLETANDO NO MÍNIMO 2/3 DO FURO, SE FAZ NECESSÁRIO APLICAR O PRODUTO NA PORÇÃO QUE SERÁ INSERIDA DA BARRA DE AÇO;
- 4 - APÓS A INSERÇÃO DO PRODUTO, A BARRA DEVE SER COLOCADA NO FURO POR MEIO DE MOVIMENTOS CIRCULARES, COMO UM PARAFUSO, PARA GARANTIR MAIOR ADEQUADA COM O CONCRETO.
- 5 - PARA CONCRETAGEM DA VIGA, ESPERAR TEMPO DE CURA ADEQUADO DO PRODUTO.

QUADRO REVISÕES:

REVISÃO	REFERÊNCIA	DESCRIÇÃO	DATA	APROVAÇÃO
1				
2				
3				
4				
5				
6				
7				
8				
9				
10				
11				
12				
13				
14				
15				
16				

ANCORAGEM:

COMP. ANCORAGEM RETA E COM GANCHO	ACO CASOB E CA60B
Fck=25,0MPa	
Ø(mm)	U(m)
5.0	21.0
6.3	28.1
8.0	35.1
10.0	42.1
12.5	56.1
16.0	70.1
20.0	84.2

CONCRETO:

CONCRETO USINADO	30,0
RESISTÊNCIA	C30
Fck (MPa)	30,0
VOLUME DE CONCRETO	10,50M3
CONSUMO MÍNIMO CIMENTO	300KG/M3
FATOR ÁGUA/CEMENTO	0,60
SLUMP	10 +/- 2
ESTACAS	

CONSUMO:

ESTACAS	ACO CASOB E CA60B
Ø(mm)	U(m)
6.3	840
12.5	480
16.0	700
20.0	920

CONCRETO:

CONCRETO USINADO	25,0
RESISTÊNCIA	C25
Fck (MPa)	25,0
VOLUME DE CONCRETO	7,86M3
CONSUMO MÍNIMO CIMENTO	300KG/M3
FATOR ÁGUA/CEMENTO	0,60
SLUMP	10 +/- 2
BLOCOS	

CONSUMO:

BLOCOS	ACO CASOB E CA60B
Ø(mm)	U(m)
6.3	24
10.0	132
12.5	11
16.0	200

CONCRETO:

CONCRETO USINADO	25,0
RESISTÊNCIA	C25
Fck (MPa)	25,0
VOLUME DE CONCRETO	11,21M3
CONSUMO MÍNIMO CIMENTO	300KG/M3
FATOR ÁGUA/CEMENTO	0,60
SLUMP	10 +/- 2
VIGAS BALDRAME	

CONSUMO:

VIGAS BALDRAME	ACO CASOB E CA60B
Ø(mm)	U(m)
5.0	780
6.3	192
10.0	660
12.5	288
16.0	24

OBSERVAÇÕES:

- 1 - A PONTA DA ARMADURA LONGITUDINAL DEVERÁ SER AFILADA COM A COLOCAÇÃO DOS ESTRIÇOS E NÃO DOBRADA;
- 2 - AS ESTACAS DEVEM TER COBRIMENTO MÍNIMO DE 5 CM;
- 3 - O SLUMP DA ESTACA DEVERÁ SER DE 24 +/- 2.

ICHTHUS

ENGENHARIA

CEL: +55 31 98766.8483

WH: +55 35 3025.6092

ART. 16

MG20210288209

CREA: 46.052/D

DE: 51.236/MG

CLIENTE

CENTRO DE CULTURA E ARTE SANTA-RITENSE

Prefeitura Municipal de Santa Rita do Sapucaí

TÍTULOS

PROJETO ESTRUTURAL - CONCRETO ARMADO

INFRAESTRUTURA

DETALHAMENTOS

ESTACA, BLOCOS E BALDRMES

AUTOR DO PROJETO

CARLOS H. A. ROSSI

DESENHO Nº: BMS/TFS

REVISOR

CROSSI

SRS-E/PCE/00-03

03/11

indicado

centímetro

emissão

jun.21

REVISÃO Nº:

UNIDADE:

DATA


REVISOR

DESENHO Nº:

SRS-E/PCE/00-03


DETALHAMENTO PILAR NÍVEL INFERIOR AO NÍVEL PALCO

01 DETALHAMENTO PILAR P03-P04-P05-P08-P09-P10-P16-P17-P18

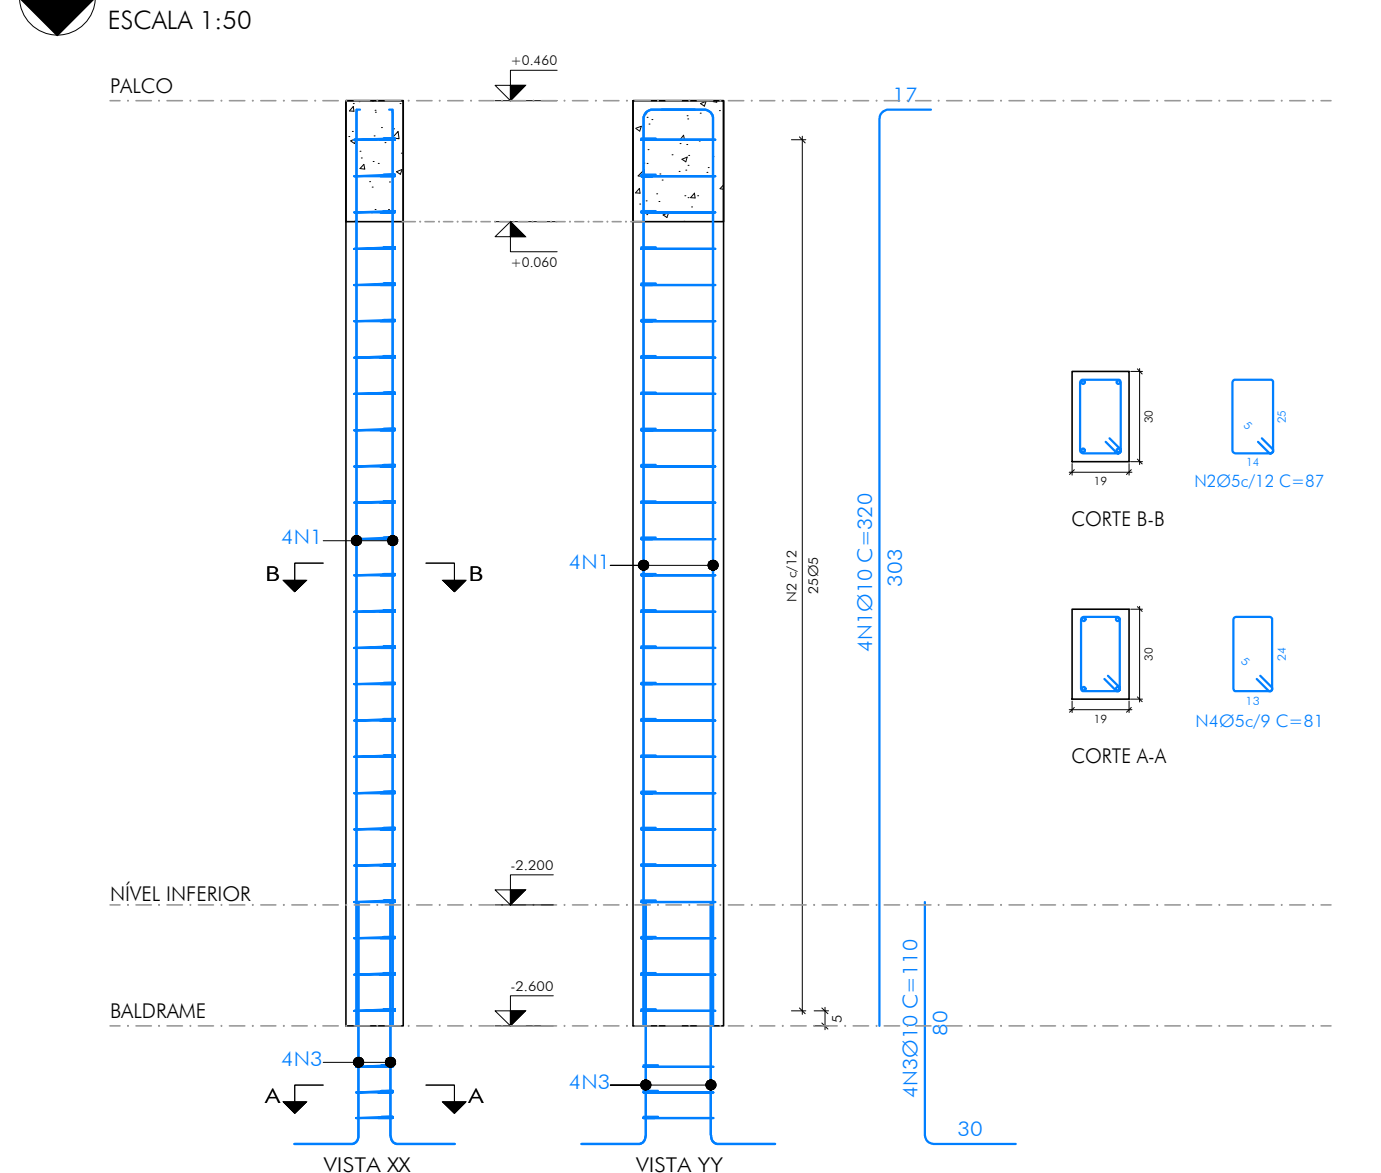


DETALHAMENTO PILAR NÍVEL INFERIOR AO NÍVEL COBERTURA

05 DETALHAMENTO PILAR P01-P02-P11-P13-P19-P20

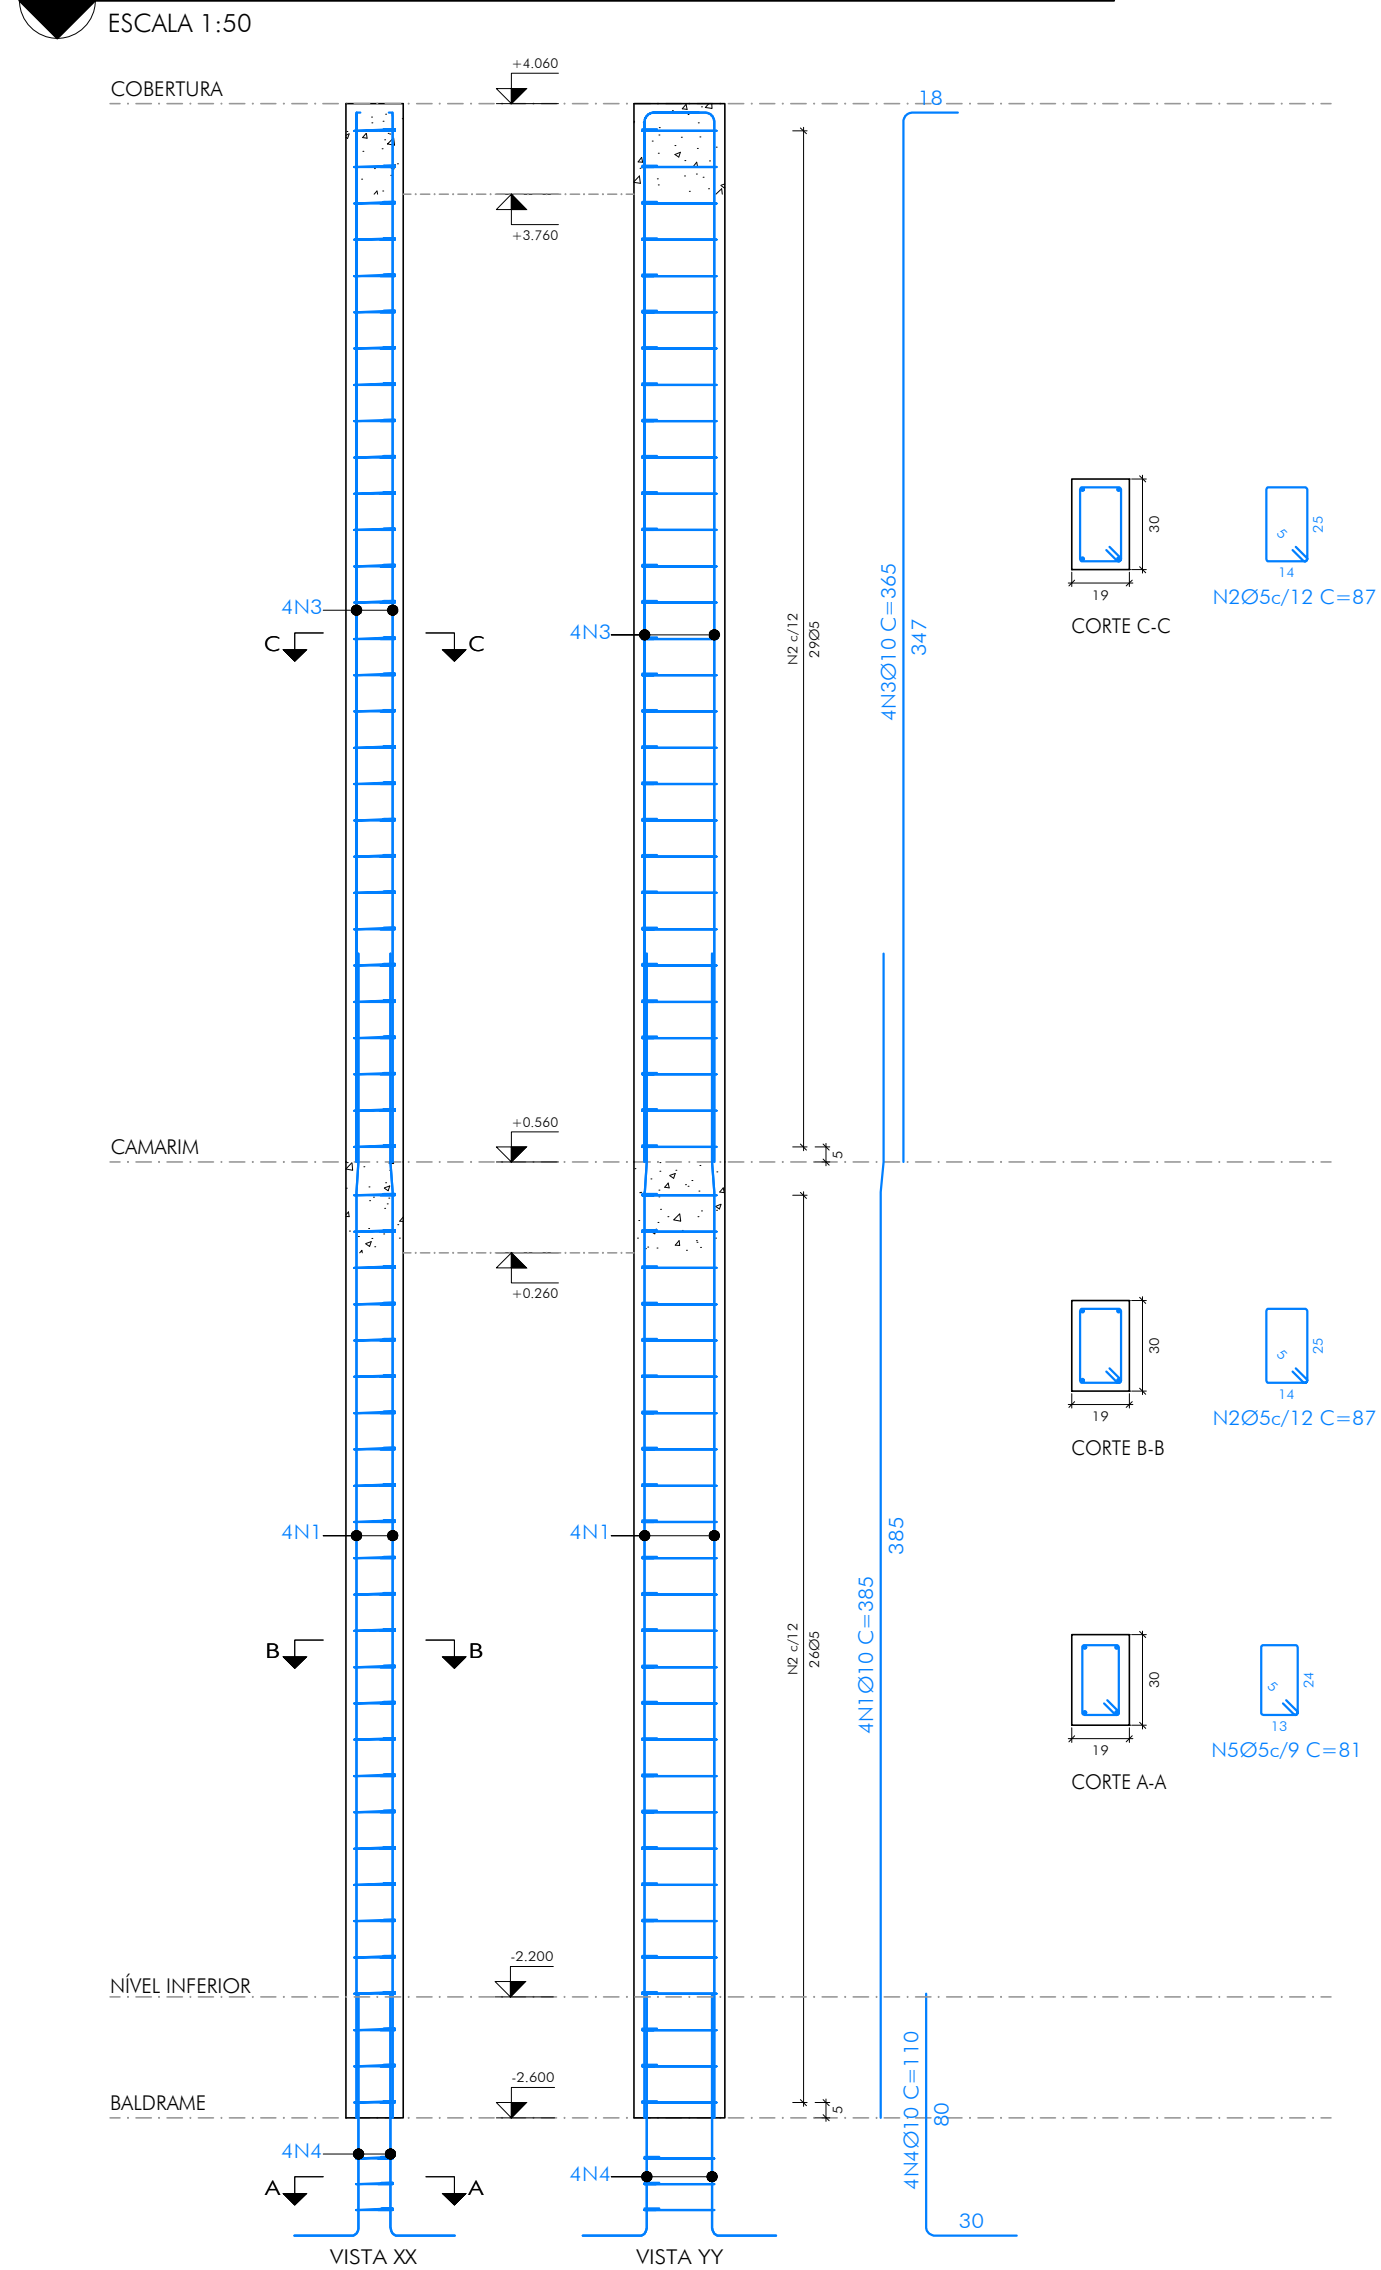


DETALHAMENTO PILAR NÍVEL INFERIOR AO NÍVEL COBERTURA


02 DETALHAMENTO PILAR P06-P14

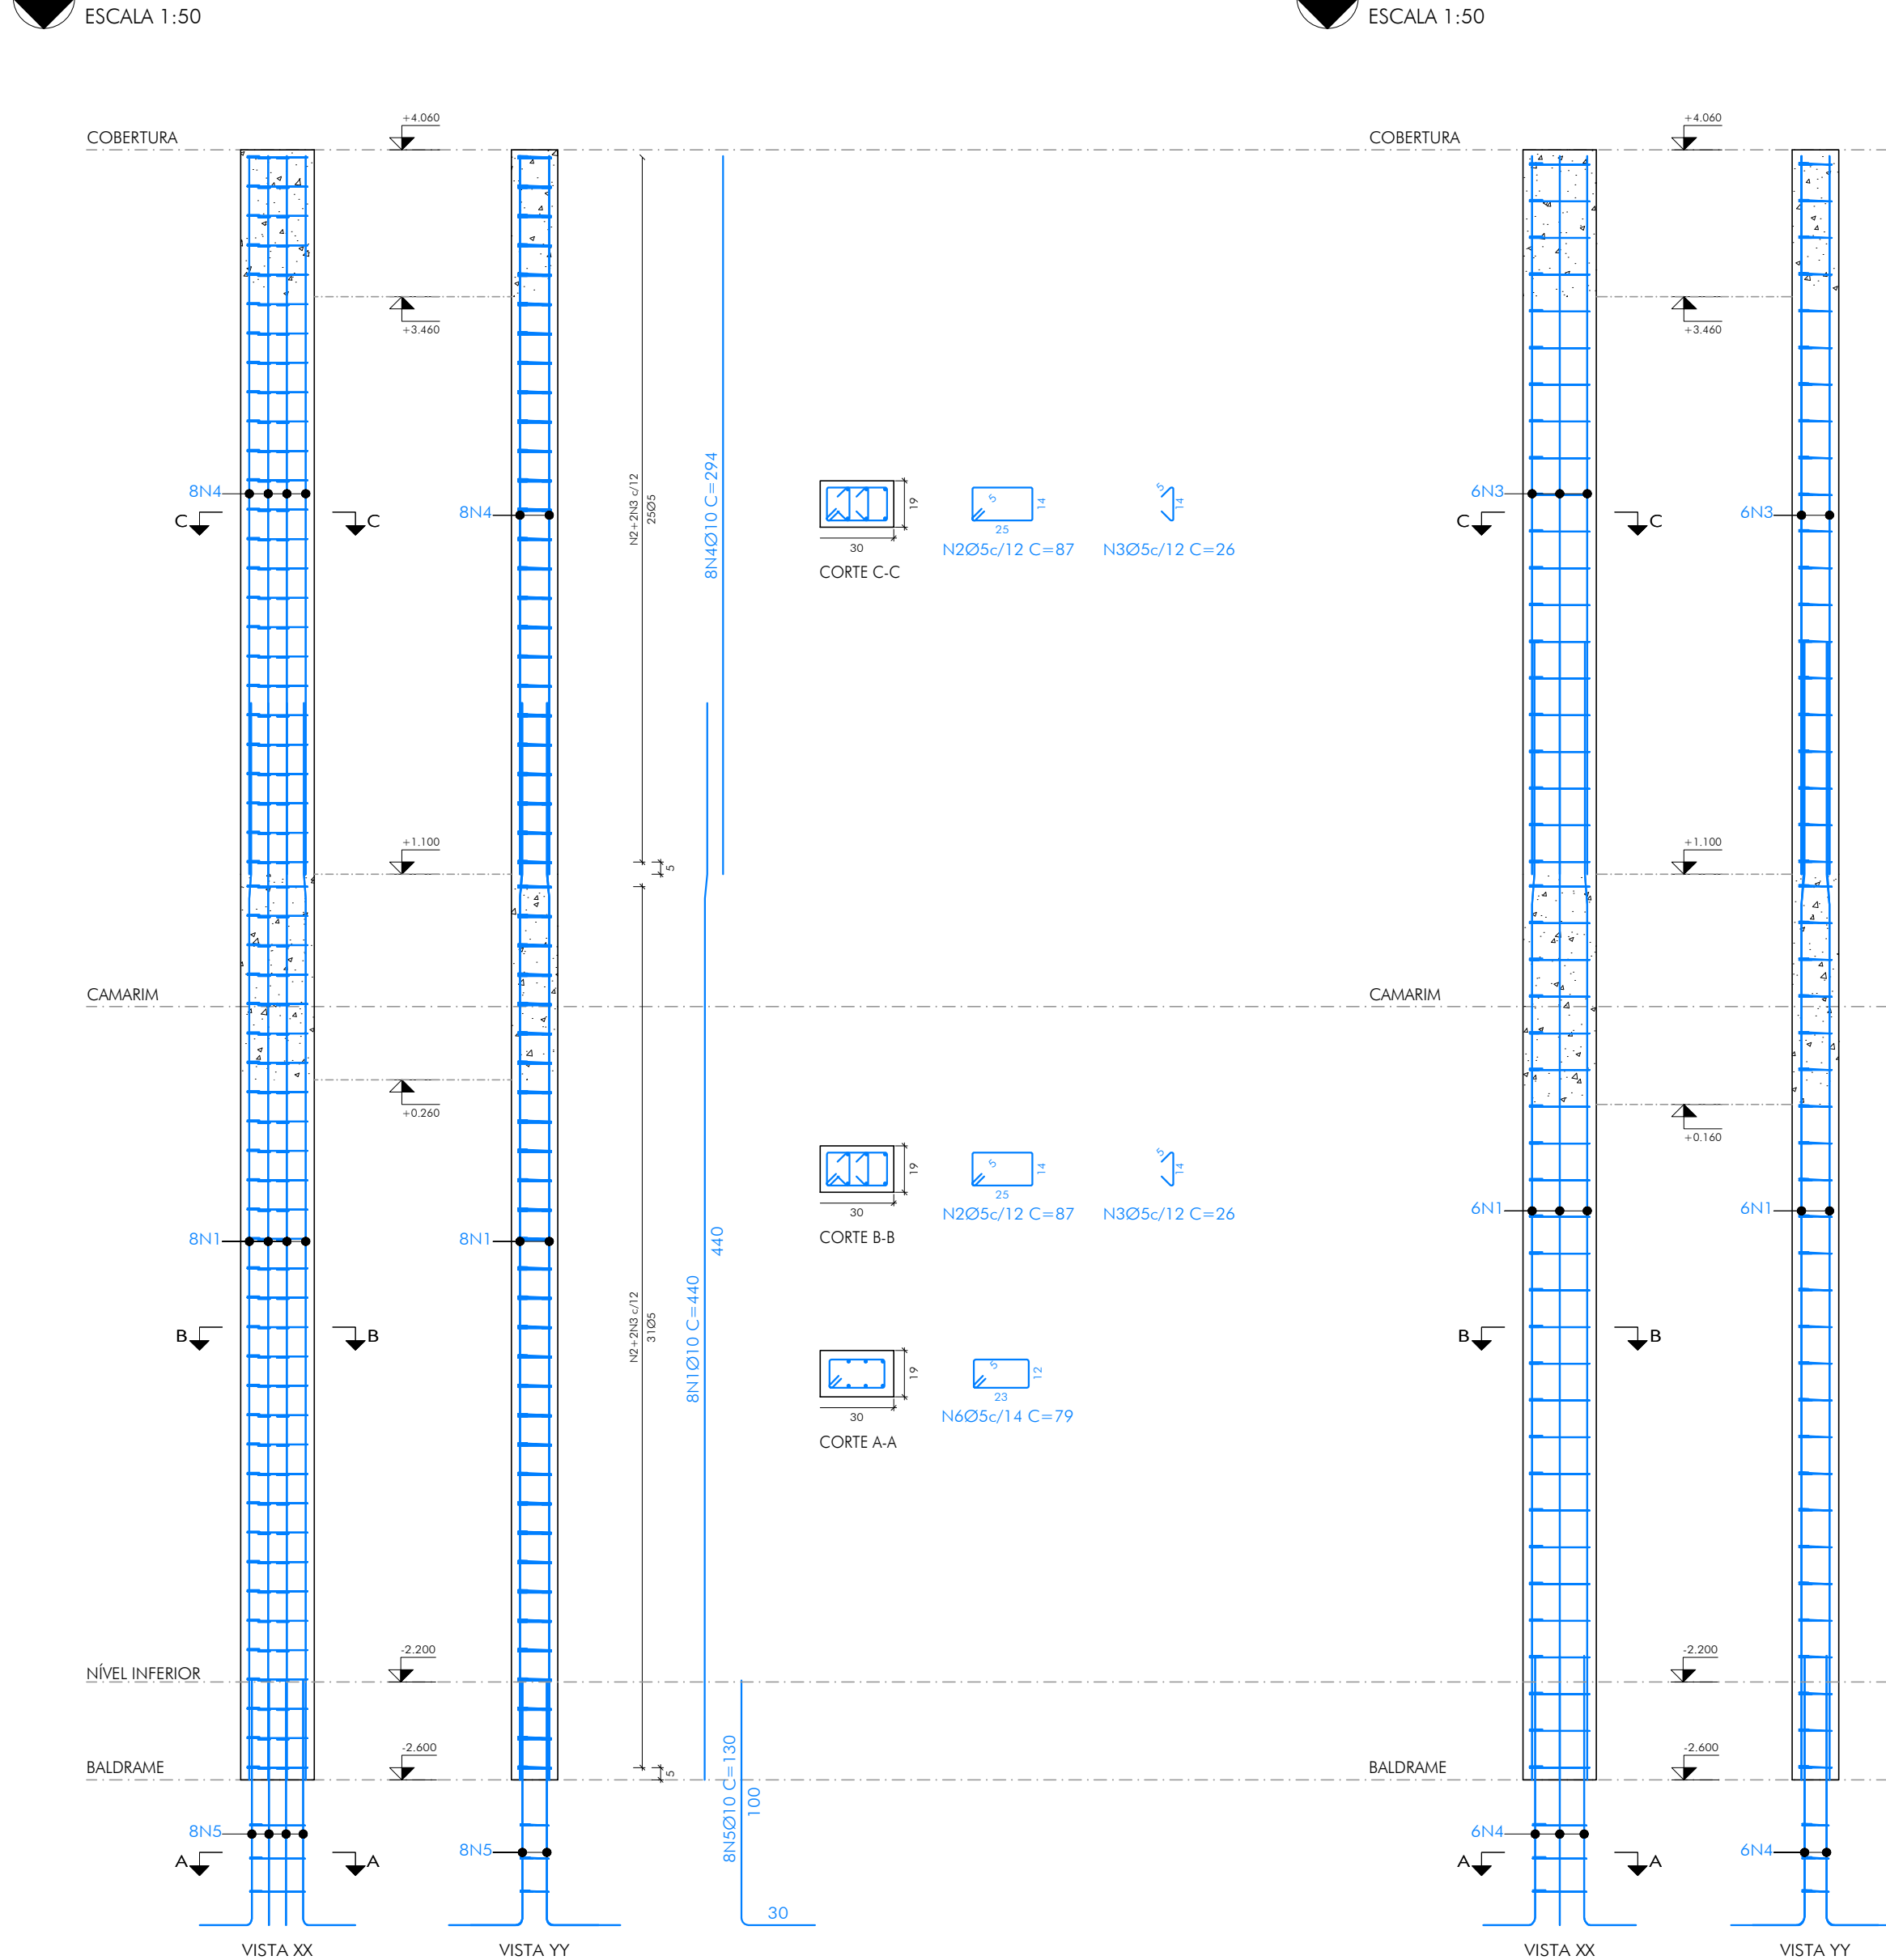

03 DETALHAMENTO PILAR P07-P15

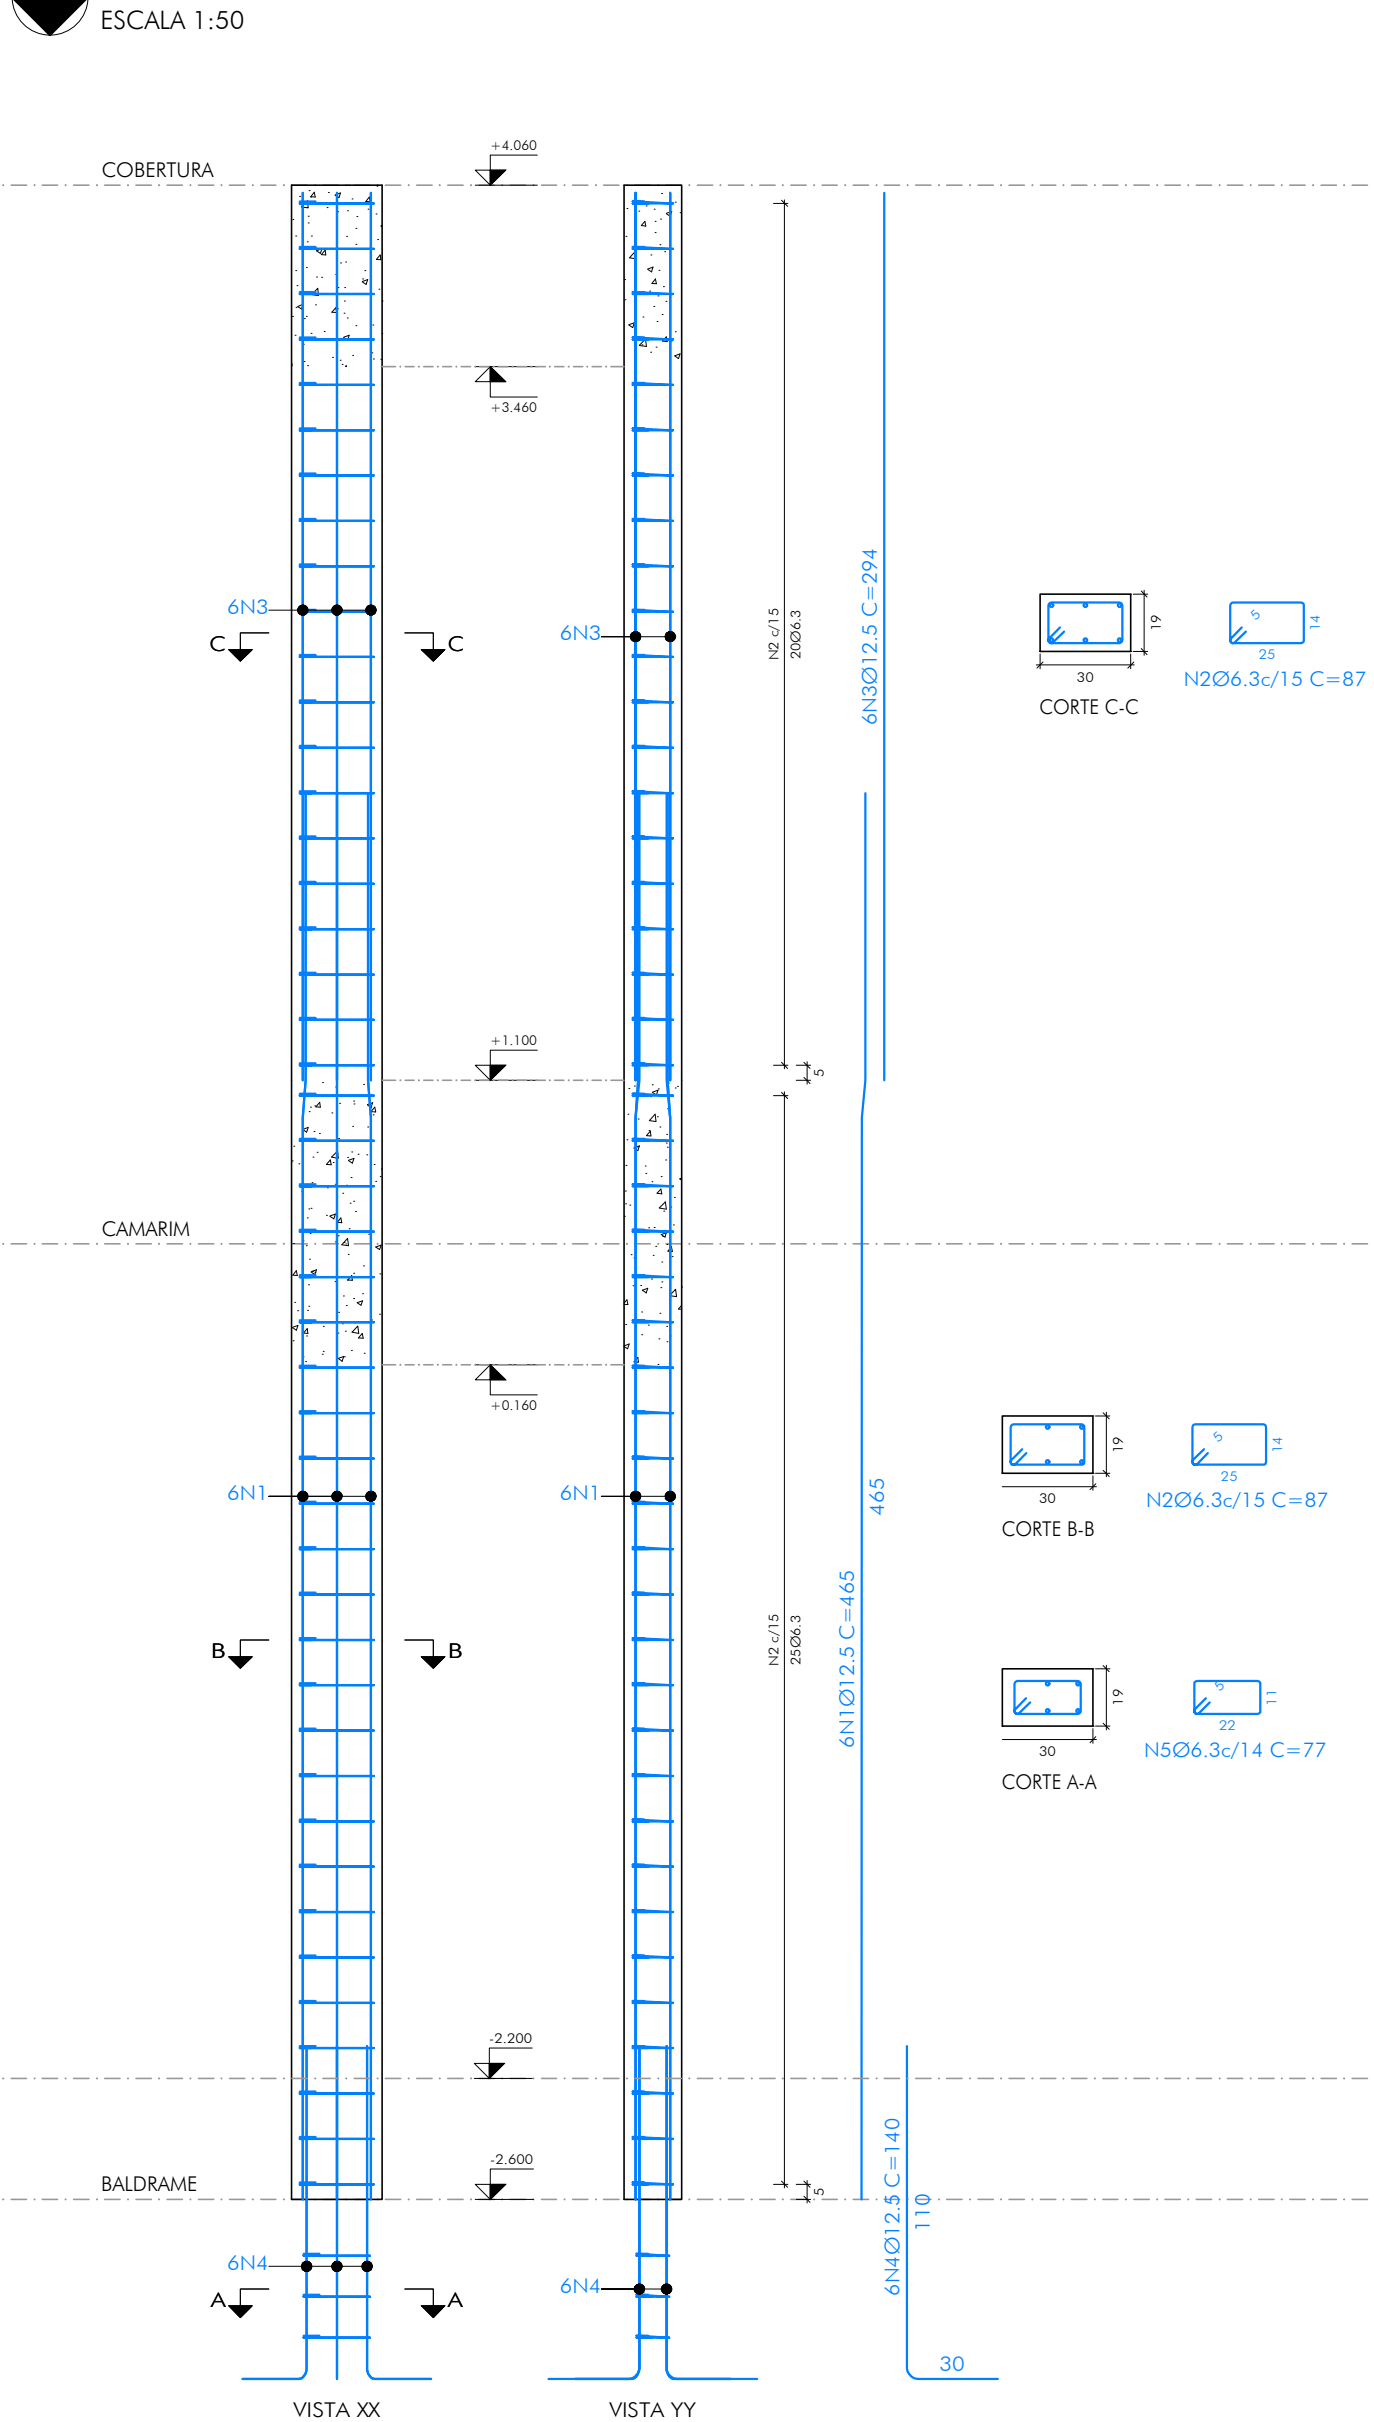


04 DETALHAMENTO PILAR P12

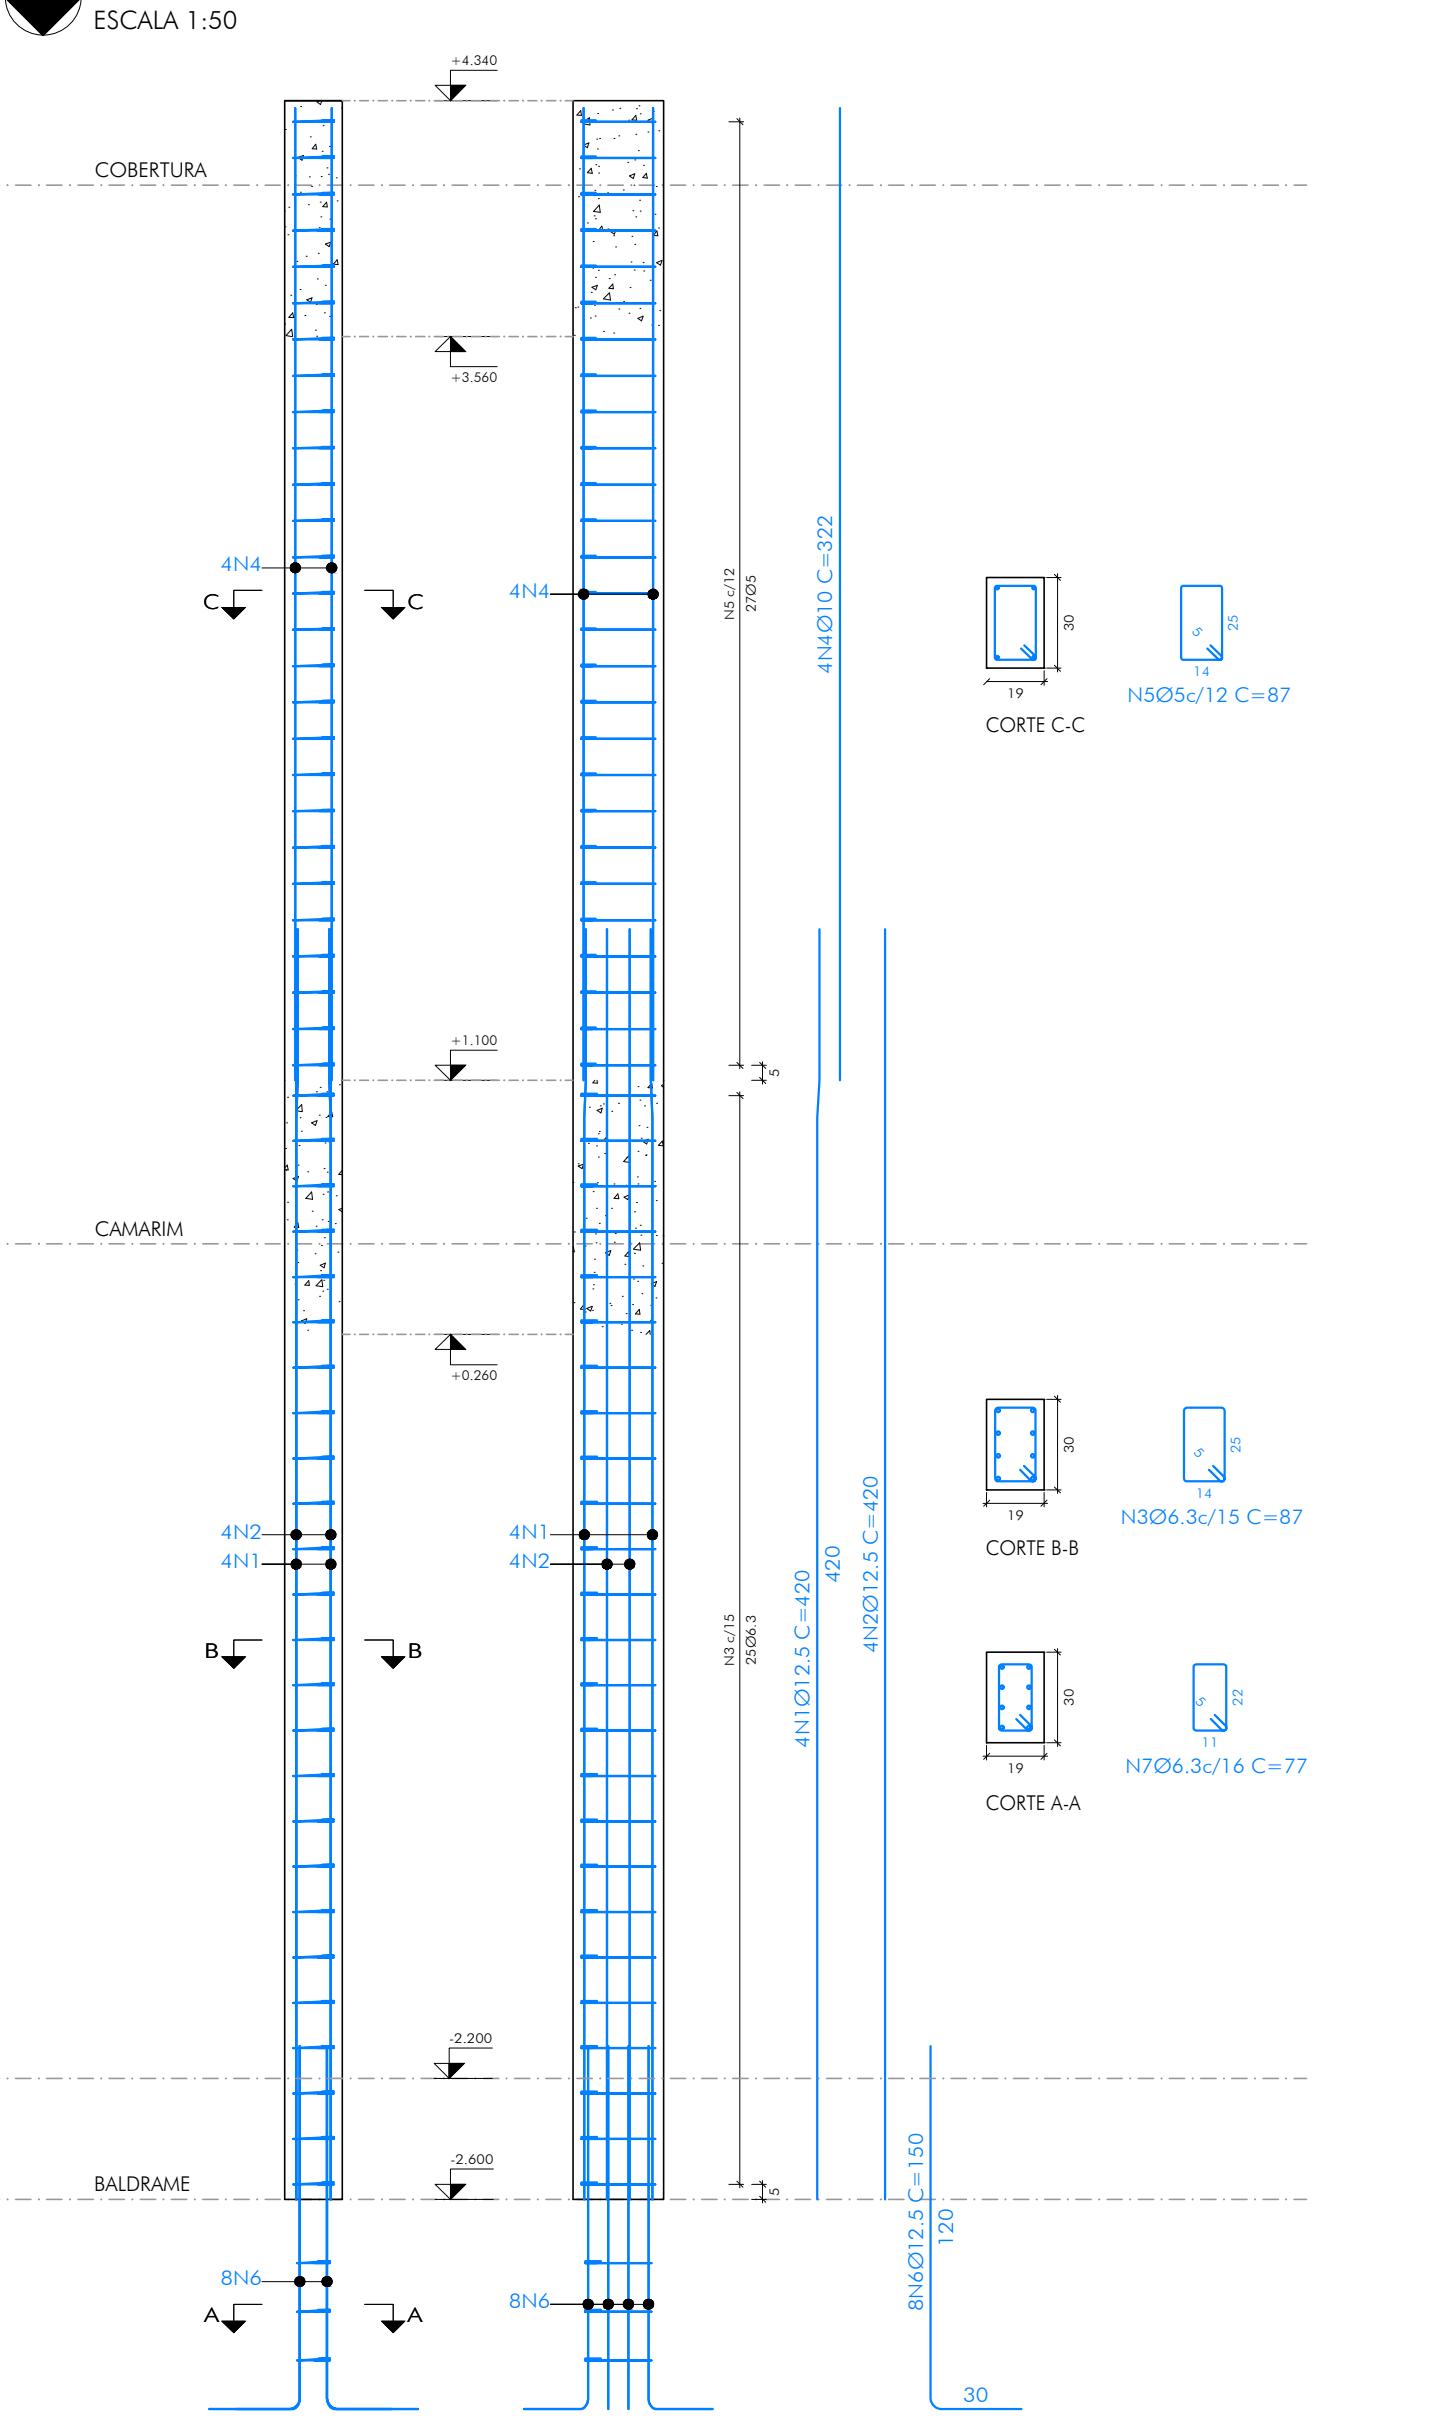


RELAÇÃO DE MATERIAIS

ELEMENTO	POS.	DIAM.	Q.	COMP. (cm)	TOTAL (cm)	CA-50 (Kg)	CA-60 (Kg)	ELEMENTO	POS.	DIAM.	Q.	COMP. (cm)	TOTAL (cm)	CA-50 (Kg)	CA-60 (Kg)
REFERÊNCIA P01, P02, P11, P13, P19, P20 E P18	1	Ø10	4	385	1540	9.5		REFERÊNCIA P07 E P15	1	Ø12.5	6	465	2790	26.9	
	2	Ø5	55	87	4785		7.5		2	Ø6.3	45	87	3915	9.6	
	3	Ø10	4	365	1460	9.0			3	Ø12.5	6	294	1764	17.0	
	4	Ø10	4	110	440	2.7			4	Ø12.5	6	140	840	8.1	
	5	Ø5	3	81	243		0.4		5	Ø6.3	3	77	231	0.6	
					Total+10%:	23.3	8.7						Total+10%:	68.4	
					(x7):	163.1	60.9						(x2):	136.8	
REFERÊNCIA P03, P04, P05, P08, P09, P10, P16, P17 E P18	1	Ø10	4	320	1280	7.9		REFERÊNCIA P12	1	Ø12.5	4	420	1680	16.2	
	2	Ø5	25	87	2175		3.4		2	Ø12.5	4	420	1680	16.2	
	3	Ø10	4	110	440	2.7			3	Ø6.3	25	87	2175	5.3	
	4	Ø5	3	81	243		0.4		4	Ø10	4	322	1288	7.9	
					Total+10%:	11.7	4.2		5	Ø5	27	87	2349		3.7
				(x9):	105.3	37.8					Total+10%:	63.6	4.1		
REFERÊNCIA P06 E P14	1	Ø10	8	440	3520	21.7									
	2	Ø5	56	87	4872		7.1								
	3	Ø5	112	26	2912		4.2								
	4	Ø10	8	294	2352	12.5									
	5	Ø10	8	130	1040	6.4									
					6	Ø5	3	79	237		0.4				

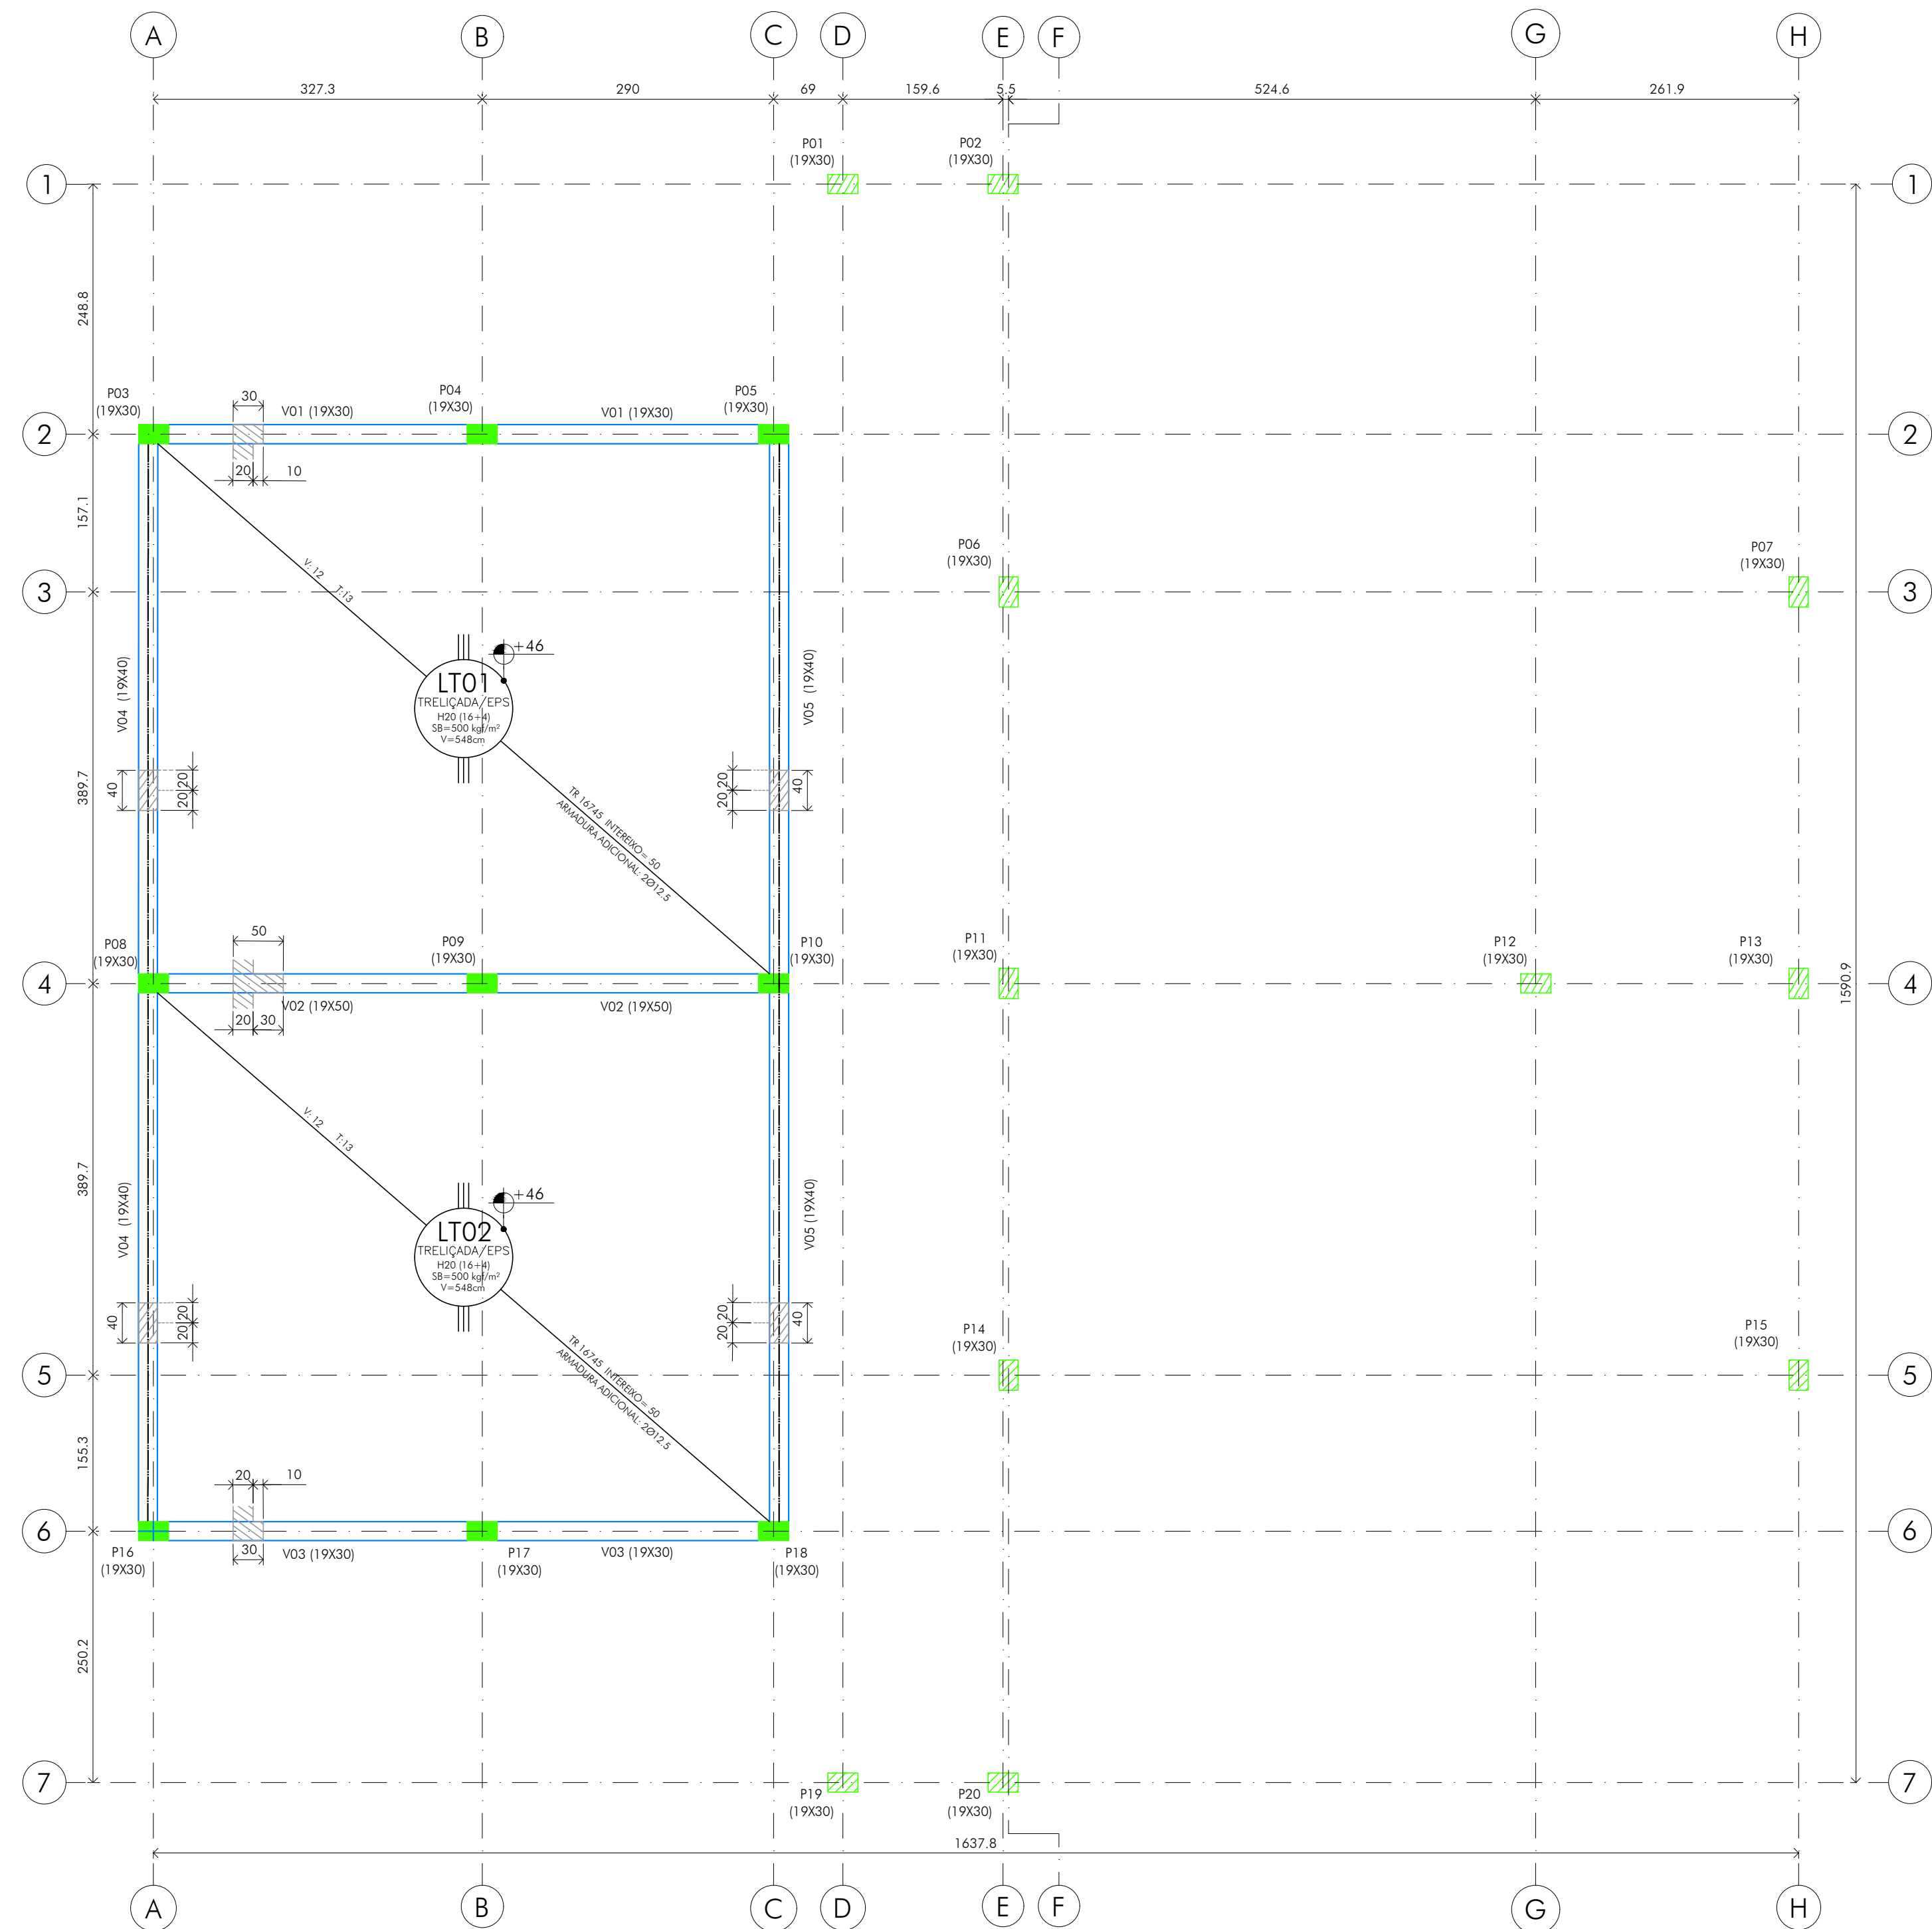DEMAS PERAS COR-AUTOMÁTICA ESPESURA 0.1

ESCALA 1:50


ARMADURA POSITIVA E NEGATIVA - NÍVEL PALCO

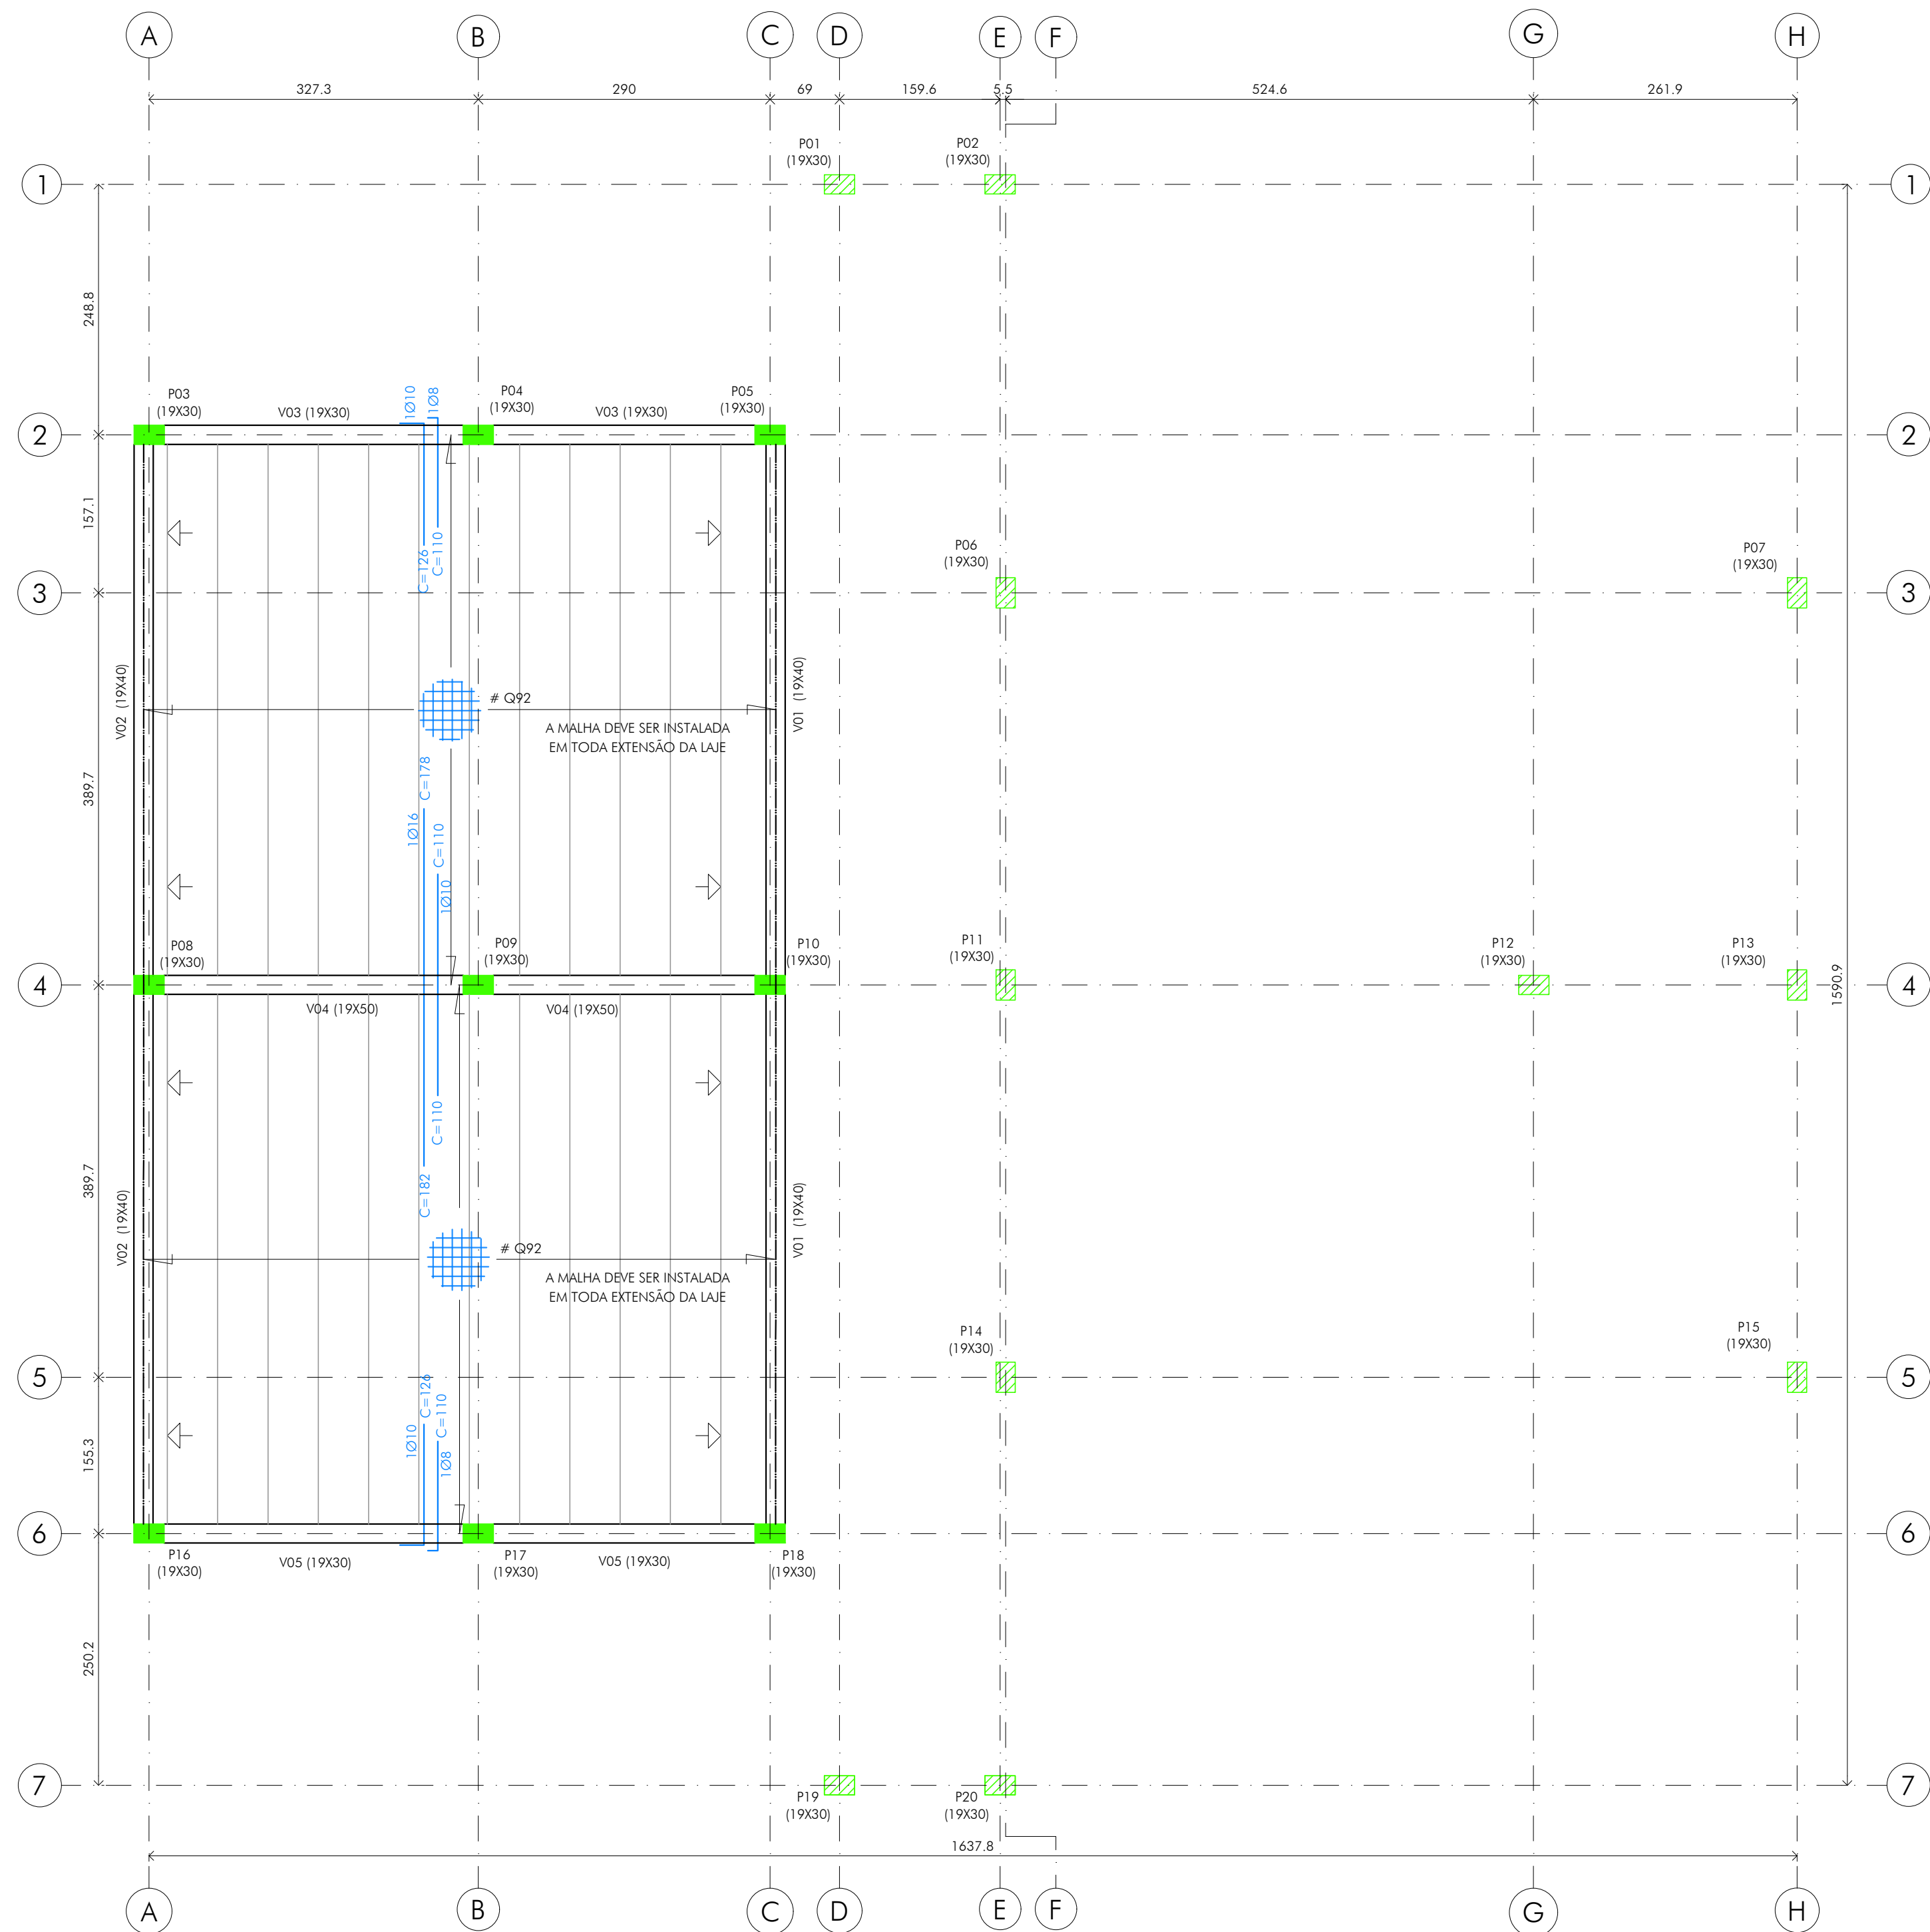


DETALHES TÍPICOS




ESCALA 1:50

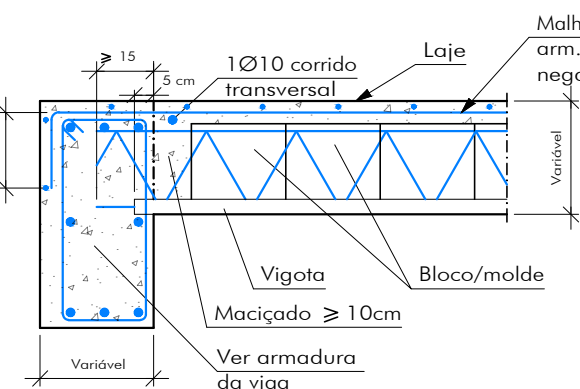

ESCALA 1:50

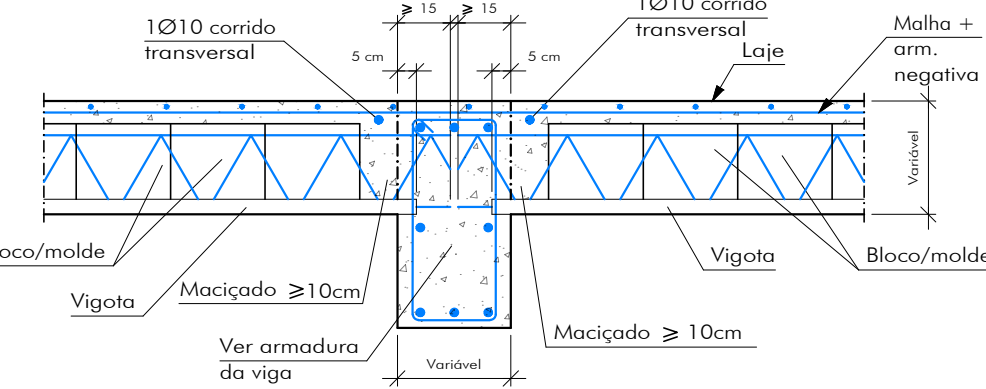

ESCALA 1:50

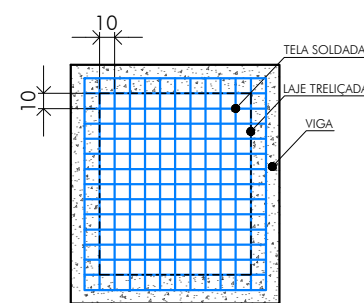

QUADRO REVISÕES:

REVISÃO	REFERÊNCIA	DESCRIÇÃO	DATA	APROVAÇÃO

ANCORAGEM:

COMP. ANCORAGEM RETA E COM GANCHO		
f _{cd} =25,0MPa		AÇO CA50B
Ø(mm)	Lbr(cm)	Lbg(cm)
5.0	21.0	9+[5]
6.3	28.1	11.5+[5]
8.0	35.1	14.5+[5]
10.0	42.1	18+[5]
12.5	56.1	22.5+[5]
16.0	70.1	29+[5]
20.0	84.2	49+[5]

CONCRETO:

CONCRETO USINADO		
RESISTÊNCIA	C25	25,0 Fck (MPa)
VOLUME DE CONCRETO	5,65M3	
CONSUMO MÍNIMO CIMENTO	300KG/M3	
FATOR ÁGUA/CIMENTO	0,60	
SLUMP	10+/-2	
LAJES - PALCO		

CONSUMO:

LAJE TRELIÇADA - PALCO		AÇO CASOB	
Ø(mm)	L(mm)	Barra(12m)	P(Kg)
8,0	84	7	13
10	72	6	39
16	48	4	75

CONCRETO: 5,65M³

MATERIAL	DIMENSÃO	QUANTIDADE
EPS	40X20X16	675LIT. COM 5%L
VIGOTA	TR16745	127m
MALHA AÇO	Ø22	111Kg

LEGENDA:

 PILAR NASCE

PO1 ● — TIPO DO PILAR
(70x50) ● — SEÇÃO DO PILAR

 PILAR PASSA

PO1 ● — TIPO DO PILAR
(70x50) ● — SEÇÃO DO PILAR

PILAR MORRE

P01 ● TIPO DO PILAR
(70x50) ● SEÇÃO DO PILAR

— — — LIMITE DO LOTE

NOME DA VIGA TRAMO (DIMENSÕES)

V100 α: 30/40

Diagrama de exemplo:

XX 1245
COTA ACUMULADA

YY 1240
COTA PONTUAL

NÚMERO DO EIXO

— LINHA DE EIXO - VIGA

- - - LINHA DE EIXO - PILAR

 NÍVEL - TERRENO

 NÍVEL ESTRUTURA

 NÍVEL ACABADO


OBSERVAÇÕES:

[illegible]

	EMISSÃO: 05/11 ESCALA: indicada UNIDADE: centímetro REVISÃO: emissão DATA: jun. 21		SRCS-E-PCCE/00-05 05/11
	PROJETO ESTRUTURAL - CONCRETO ARMADO SUPERESTRUTURA PLANTAS DE FUNDAMENTAÇÃO E DETALHAMENTOS NÍVEL PÁIO		
	TÍTULO:		
	CLIENTE: Prefeitura Municipal de Santa Rita do Sapucaí		
	ENDEREÇO: CENTRO DE CULTURA E ARTE SANTA-RITENSE		
CEL: +55 31 98766-8483 FAX: +55 35 3025-6092	E-MAIL: eduardo@ictuseng.com.br eduardo@ictuseng.com.br eduardo@ictuseng.com.br	AUTOR DO PROJETO: CROSA H. A. ROSSI VISTO R: <i>[assinatura]</i>	REVISOR:
ATR: 10 MG20110288209	CREA: 46 052/D OBRAS: 51.236/MG	DES: BMS/TFES SENSO-FOTO:	SRCS-E-PCCE/00-05

ESTE DESENHO É DE PROPRIEDADE DA "ICTHUS ENGENHARIA - CREA-MG PJ- 51.236"	FORMA	DEMAS. PENAS COM AUTOMÁTICA (ESPRESSO 0.1)
	ESCALA	

01 V04 E V05
ESCALA 1:50

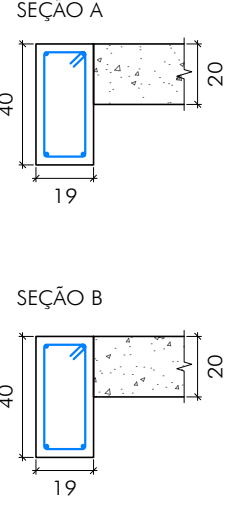

SEÇÃO A

30

19

10

SEÇÃO B

30

19

10

SEÇÃO A

SEÇÃO B

ELEMENTO	POS.	DIAM.	Q.	COMP. (cm)	TOTAL (cm)	CA-50 (Kg)	CA-60 (Kg)
REFERÊNCIA V01 E V03	1	Ø10	2	400	800	4.9	
	2	Ø10	1	165	165	1.0	
	3	Ø10	2	365	730	4.5	
	4	Ø10	2	712	1424	8.8	
	5	Ø5	56	86	4816		7.6
	Total + 10%: (2X)					21.1 42.2	8.4 16.8
REFERÊNCIA V02	1	Ø10	2	380	760	4.7	
	2	Ø12.5	2	240	480	4.6	
	3	Ø10	2	340	680	4.2	
	4	Ø10	2	692	1384	8.5	
	5	Ø10	2	642	1284	7.9	
	6	Ø5	36	126	4536		7.1
	Total + 10%:					32.9	7.8

ELEMENTO	POS.	DIAM.	Q.	COMP. (cm)	TOTAL (cm)	CA-50 (Kg)	CA-60 (Kg)
REFERÊNCIA V04 E V05	1	Ø8	4	580	2320	9.2	
	2	Ø8	1	290	290	1.1	
	3	Ø10	4	590	2360	14.5	
	4	Ø5	54	106	5724		9.0
	Total + 10%: (x2):					27.3 54.6	9.9 19.8

FORMA
ARMADURA LONGITUDINAL

DET. 100
ESTRIBO

N2-Ø6.3C/15C.87

P1

INDICAÇÃO DO CORTE

N2-10@C.235

V7B0

VIGA TRANSVERSA

N6-20@C.755

P2

PILAR DE APOIO

ARMADURA NEGATIVA

TRAMO (DIMENSÕES)

ARMADURA POSITIVA

DISTRIBUIÇÃO ESTRIBOS

46x14x10-Ø5 c/15

675

OBSERVAÇÕES:

 <p> ICTHUS ENGENHARIA </p> <p> CEL: +55 31 9876.8483 FONE: +55 35 3025.6092 </p> <p> A.R.T. Nº: MG20210288209 </p>	<p> E-MAIL: icthus@ictusengenharia.com eng.carlosrossi@gmail.com </p>	<p> OBRA: CENTRO DE CULTURA E ARTE SANTA-RITENSE </p>			<p> FOLHA: 06/11 </p>
	<p> CLIENTE: Prefeitura Municipal de Santa Rita do Sapucaí </p>			<p> ESCALA: indicada </p>	
	<p> TÍTULO: PROJETO ESTRUTURAL - CONCRETO ARMADO SUPERESTRUTURA DETALHAMENTOS VIGAS - NÍVEL PALCO </p>			<p> UNIDADE: centímetro </p>	
	<p> AUTOR DO PROJETO: CARLOS H. A. ROSSI </p>			<p> REVISÃO Nº: emissão </p>	
	<p> VISTO R.T.: <i>[Assinatura]</i> </p>			<p> DATA: jun. 2021 </p>	
<p> CREA: 46.052/D </p>		<p> CREA P.J.: 51.236/MG </p>	<p> DES.: BMS/TFS </p>	<p> DESENHO Nº: SRS-E/PCE/00-06 </p>	<p> REVISOR: CRossi </p>

[illegible]

 <p> FONE: +55 31 98766.8483 CEL: +55 35 3025.0928 E-MAIL: contato@icthusengenharia.com.br www.icthusengenharia.com.br eng.enferiassouza@gmail.com </p>	ORGA: CENTRO DE CULTURA E ARTE SANTA-RITENSE CATEG: Prefeitura Municipal de Santa Rita do Sapucaí TITULO: PROJETO ESTRUTURAL - CONCRETO ARMADO SUPERESTRUTURA DETALHAMENTOS VIGAS NÍVEL CAMARIM				FOLHA: 08/11
	AUTOR DO PROJETO: CARLOS H. A. ROSSI				ESCALA: indicado
	VISTO E T: <i>Assinatura</i>				UNIDADE: centímetros
	REVISOR: C. Rossi				REVISÃO Nº: emissão
	DATA: jun.21				DATA:
ART. Nº: MG2021028820	CREA: 46.052/D	CREA/P: 51.236/MG	DES: BMS/TFS	DESENHO Nº: SRS-E/PCE/00-08	SRS-E/PCE/00-08 AUTORIZADO


PLANTAS DE VIGAS

DETAHAMENTO VIGAS CAMARIM - V09 A V10

01 V09 ESCALA 1:50

02 V10 ESCALA 1:50

ESTE DESENHO É DE PROPRIEDADE DA ICHTHUS ENGENHARIA - CREA-MG P1.51.236/2015. É PROIBIDO REPRODUZIR, COPIAR, IMPRIMIR, FOTOCOPIAR, FOTOGRAFIAR, OU TOTALMENTE, SEM CEDIDO A TERCEIROS, SEM A PRÉVIA E DEVIDA AUTORIZAÇÃO.

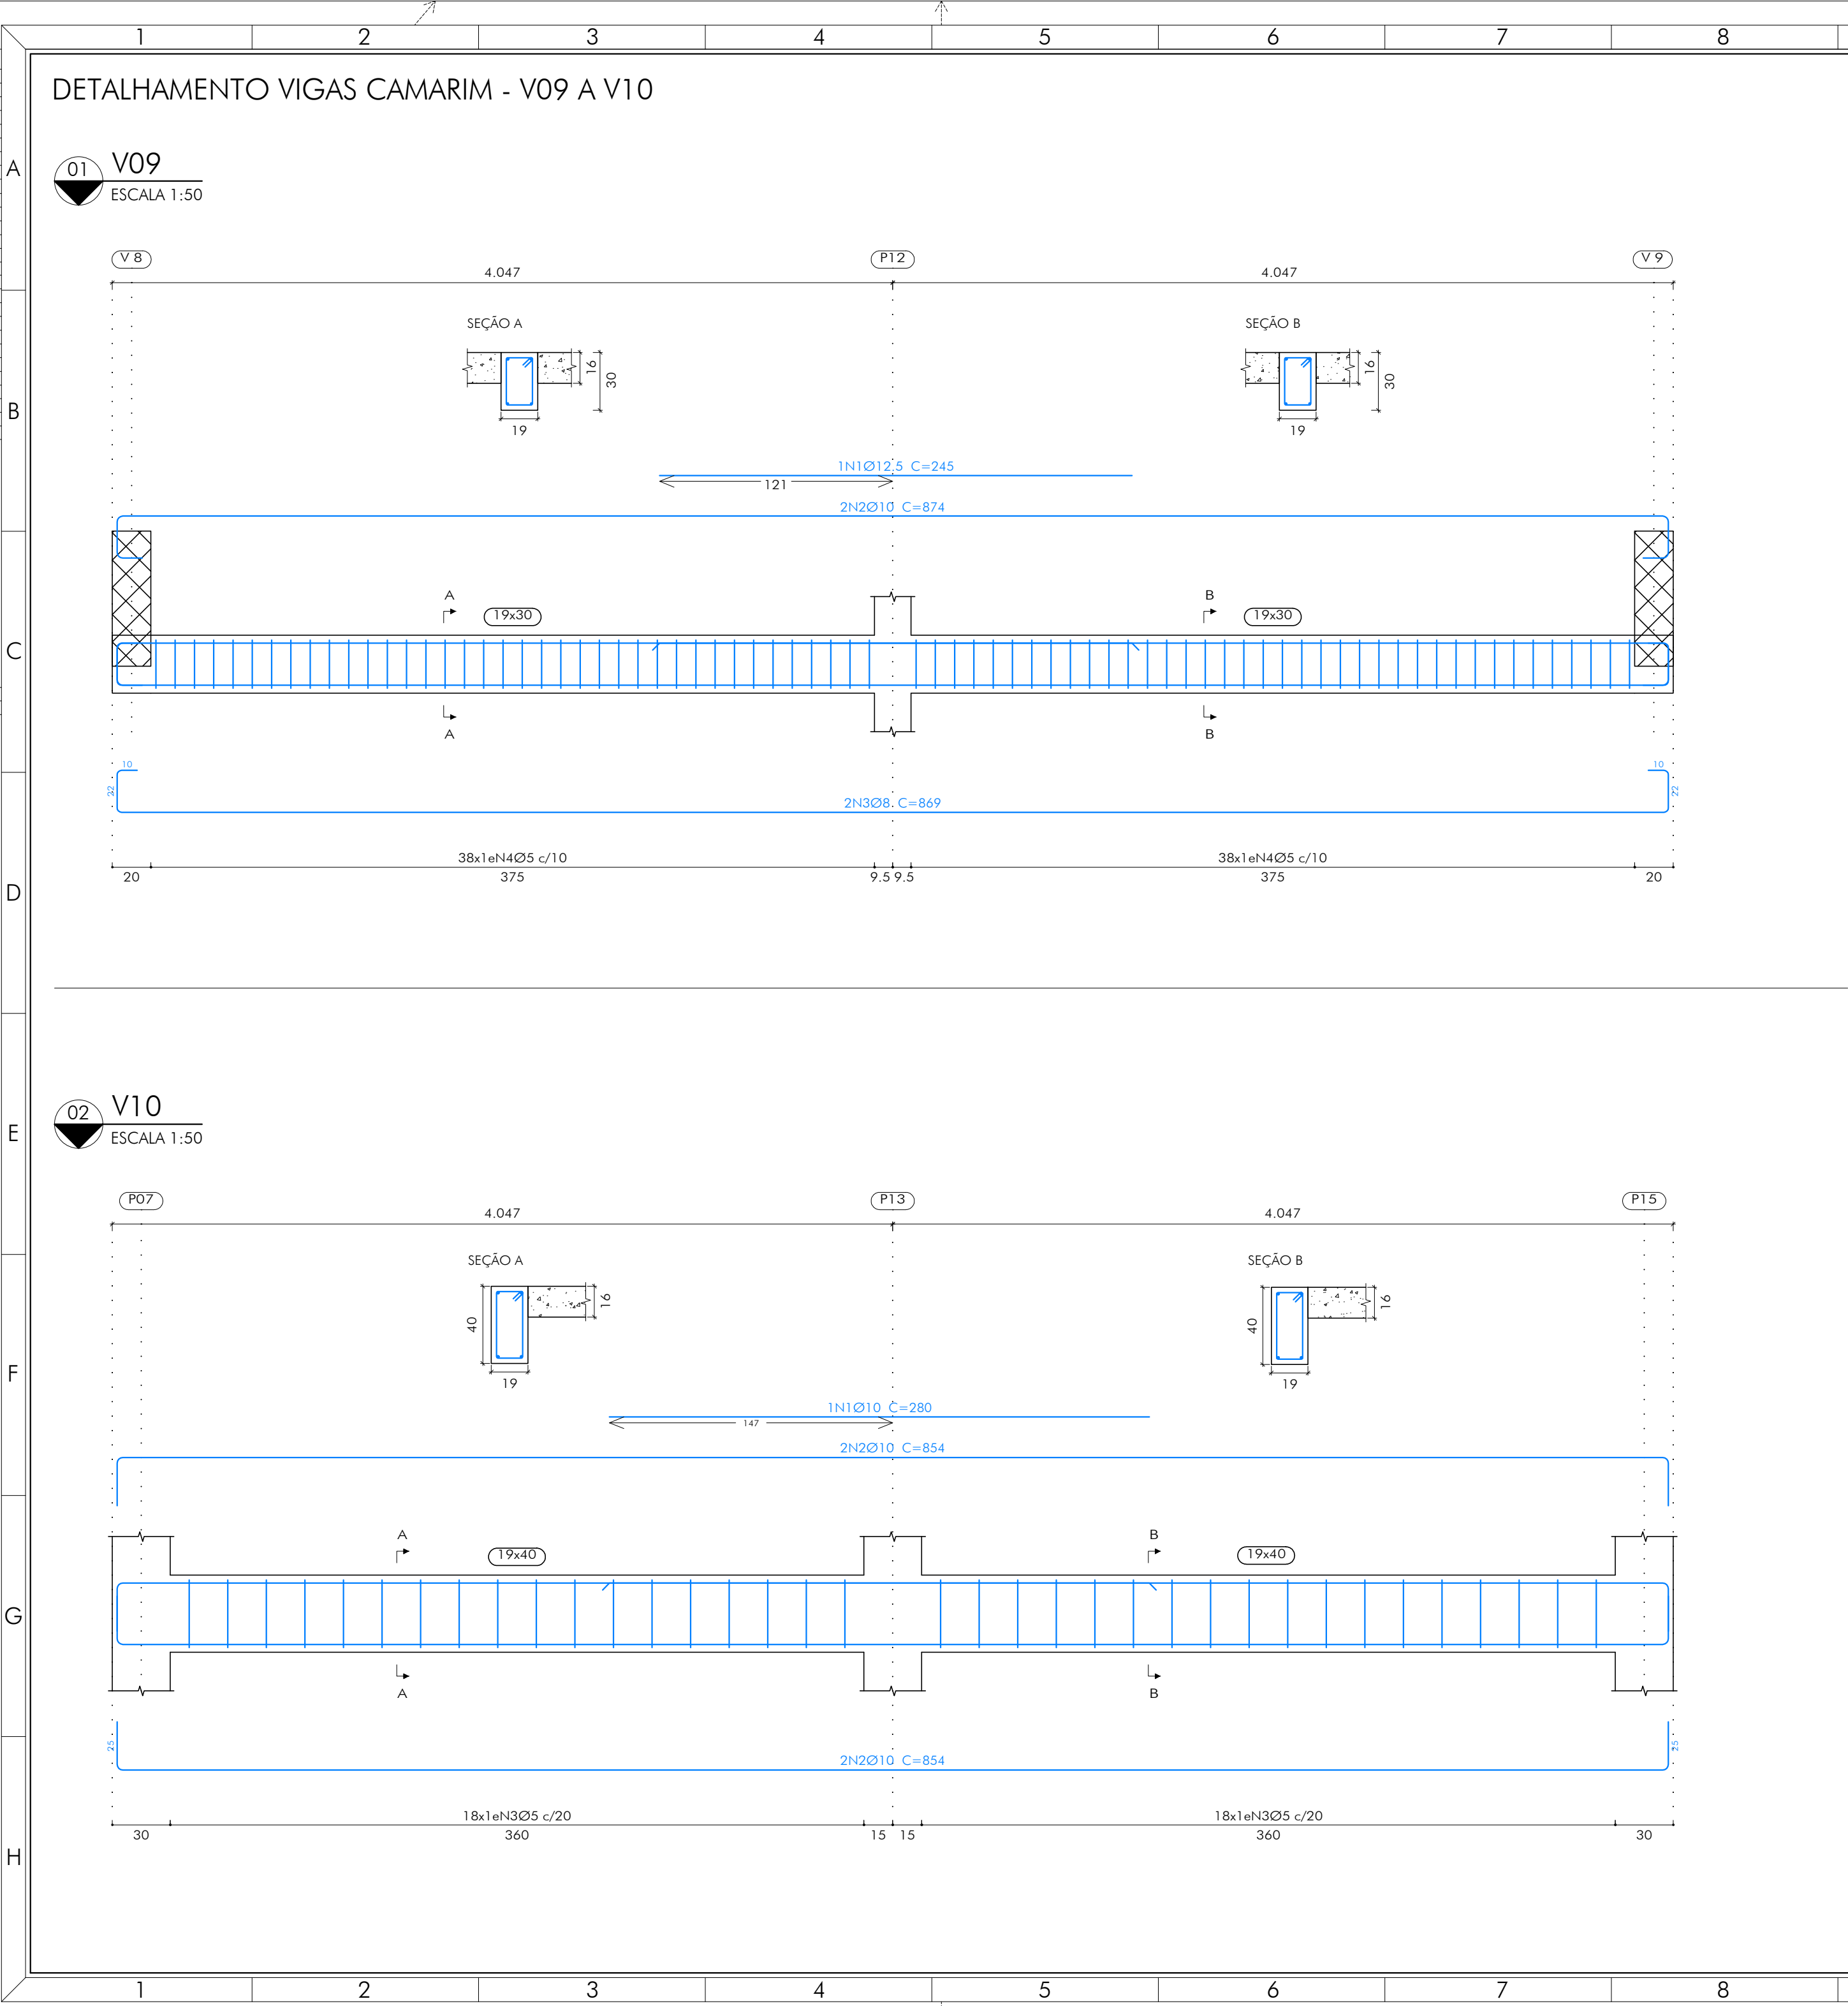


RELAÇÃO DE MATERIAIS											
ELEMENTO	POS.	DIAM.	Q.	COMP. (cm)	TOTAL (cm)	CA-50 (Kg)	CA-60 (Kg)	ELEMENTO	POS.	DIAM.	Q.
REFERÊNCIA V01	1	Ø8	2	217	434	1.7		REFERÊNCIA V07	1	Ø10	2
	2	Ø8	2	249	498	2.0			2	Ø8	2
	3	Ø5	13	86	1118		1.8		3	Ø5	18
TOTAL+10%:						4.1	2.0	TOTAL+10%:			
REFERÊNCIA V02 E V04	1	Ø16	4	385	1540	24.3		REFERÊNCIA V08	1	Ø12.5	2
	2	Ø16	3	285	855	13.5			2	Ø12.5	2
	3	Ø12.5	2	655	1310	12.6			3	Ø12.5	2
	4	Ø12.5	3	251	753	7.3			4	Ø10	4
	5	Ø16	4	835	3340	52.7			5	Ø5	150
	6	Ø16	3	665	1995	31.5		TOTAL+10%:			
	7	Ø16	2	210	420	4.0					
	8	Ø5	14	813	11382		17.9	REFERÊNCIA V09	1	Ø12.5	1
	9	Ø5	17	86.	1462		2.30		2	Ø10	2
	10	Ø5	39	168	6552		10.3		3	Ø8	2
TOTAL+10% (x2):						160.5	33.6		4	Ø5	76
						321.0	67.2	TOTAL+10%:			
REFERÊNCIA V03	1	Ø16.0	3	330	990	15.6		REFERÊNCIA V10	1	Ø10	1
	2	Ø12.5	3	861	2583	24.9			2	Ø10	4
	3	Ø12.5	3	251	753	7.3			3	Ø5	36
	4	Ø12.5	3	550	1650	15.9		TOTAL+10%:			
	5	Ø12.5	2	306	612	5.9					
	6	Ø12.5	2	210	420	4.0					
	7	Ø5	14	VAR.	7700		12.1	TOTAL+10%:			
	8	Ø5	14	290	4060		6.4				
	9	Ø5	11	86.	946		1.5				
	10	Ø5	50	168	8400		13.2				
TOTAL+10%:						81.0	36.5	TOTAL+10%:			
REFERÊNCIA V05	1	Ø8	2	217	434	1.7					
	2	Ø8	2	249	498	2.0					
	3	Ø5	13	86	1118		1.8				
TOTAL+10%:						4.1	2.0				
REFERÊNCIA V06	1	Ø10	2	250	500	3.1					
	2	Ø8	2	280	560	2.2					
	3	Ø5	18	86	1548		2.4				
TOTAL+10%:						5.8	2.6				

LEGENDA:											
	FORMA		ARMADURA LONGITUDINAL		DET. DO ESTRIBO		INDICAÇÃO DO CORTE		VIGA TRANSVERSA		PILAR DE APOIO
	ARMADURA NEGATIVA		TRAMO (DIMENSÕES)		ARMADURA POSITIVA		DISTRIBUIÇÃO ESTRIBOS		VIGA TRANSVERSA		PILAR DE APOIO


QUADRO REVISÕES:						OBSERVAÇÕES:					
REVISÃO	REFERÊNCIA	DESCRIÇÃO				DATA	APROVAÇÃO				

OBRA: CENTRO DE CULTURA E ARTE SANTA-RITENSE		FOLHA: 09/11
CLIENTE: Prefeitura Municipal de Santa Rita do Sapucaí		ESCALA: indicada
TÍTULO: PROJETO ESTRUTURAL - CONCRETO ARMADO		UNIDADE: centímetro
SUPERESTRUTURA		REVISÃO Nº: emissão
DETALHAMENTOS		DATA: jun.2021
VIGAS - NÍVEL CAMARIM		REVISOR: CRossi
AUTOR DO PROJETO: CARLOS H. A. ROSSI		DESENHO Nº: BMS/TFS
VISTO R.T.:		ARQUIVO: SRS-E-PCE-00.dwg
A.R.T. Nº: MG20210288209		CREA: 46.052/D
CREA-PJ: 51.236/MG		DESENHO Nº: BMS/TFS
DES: SRS-E-PCE-00-09		ARQUIVO: SRS-E-PCE-00.dwg

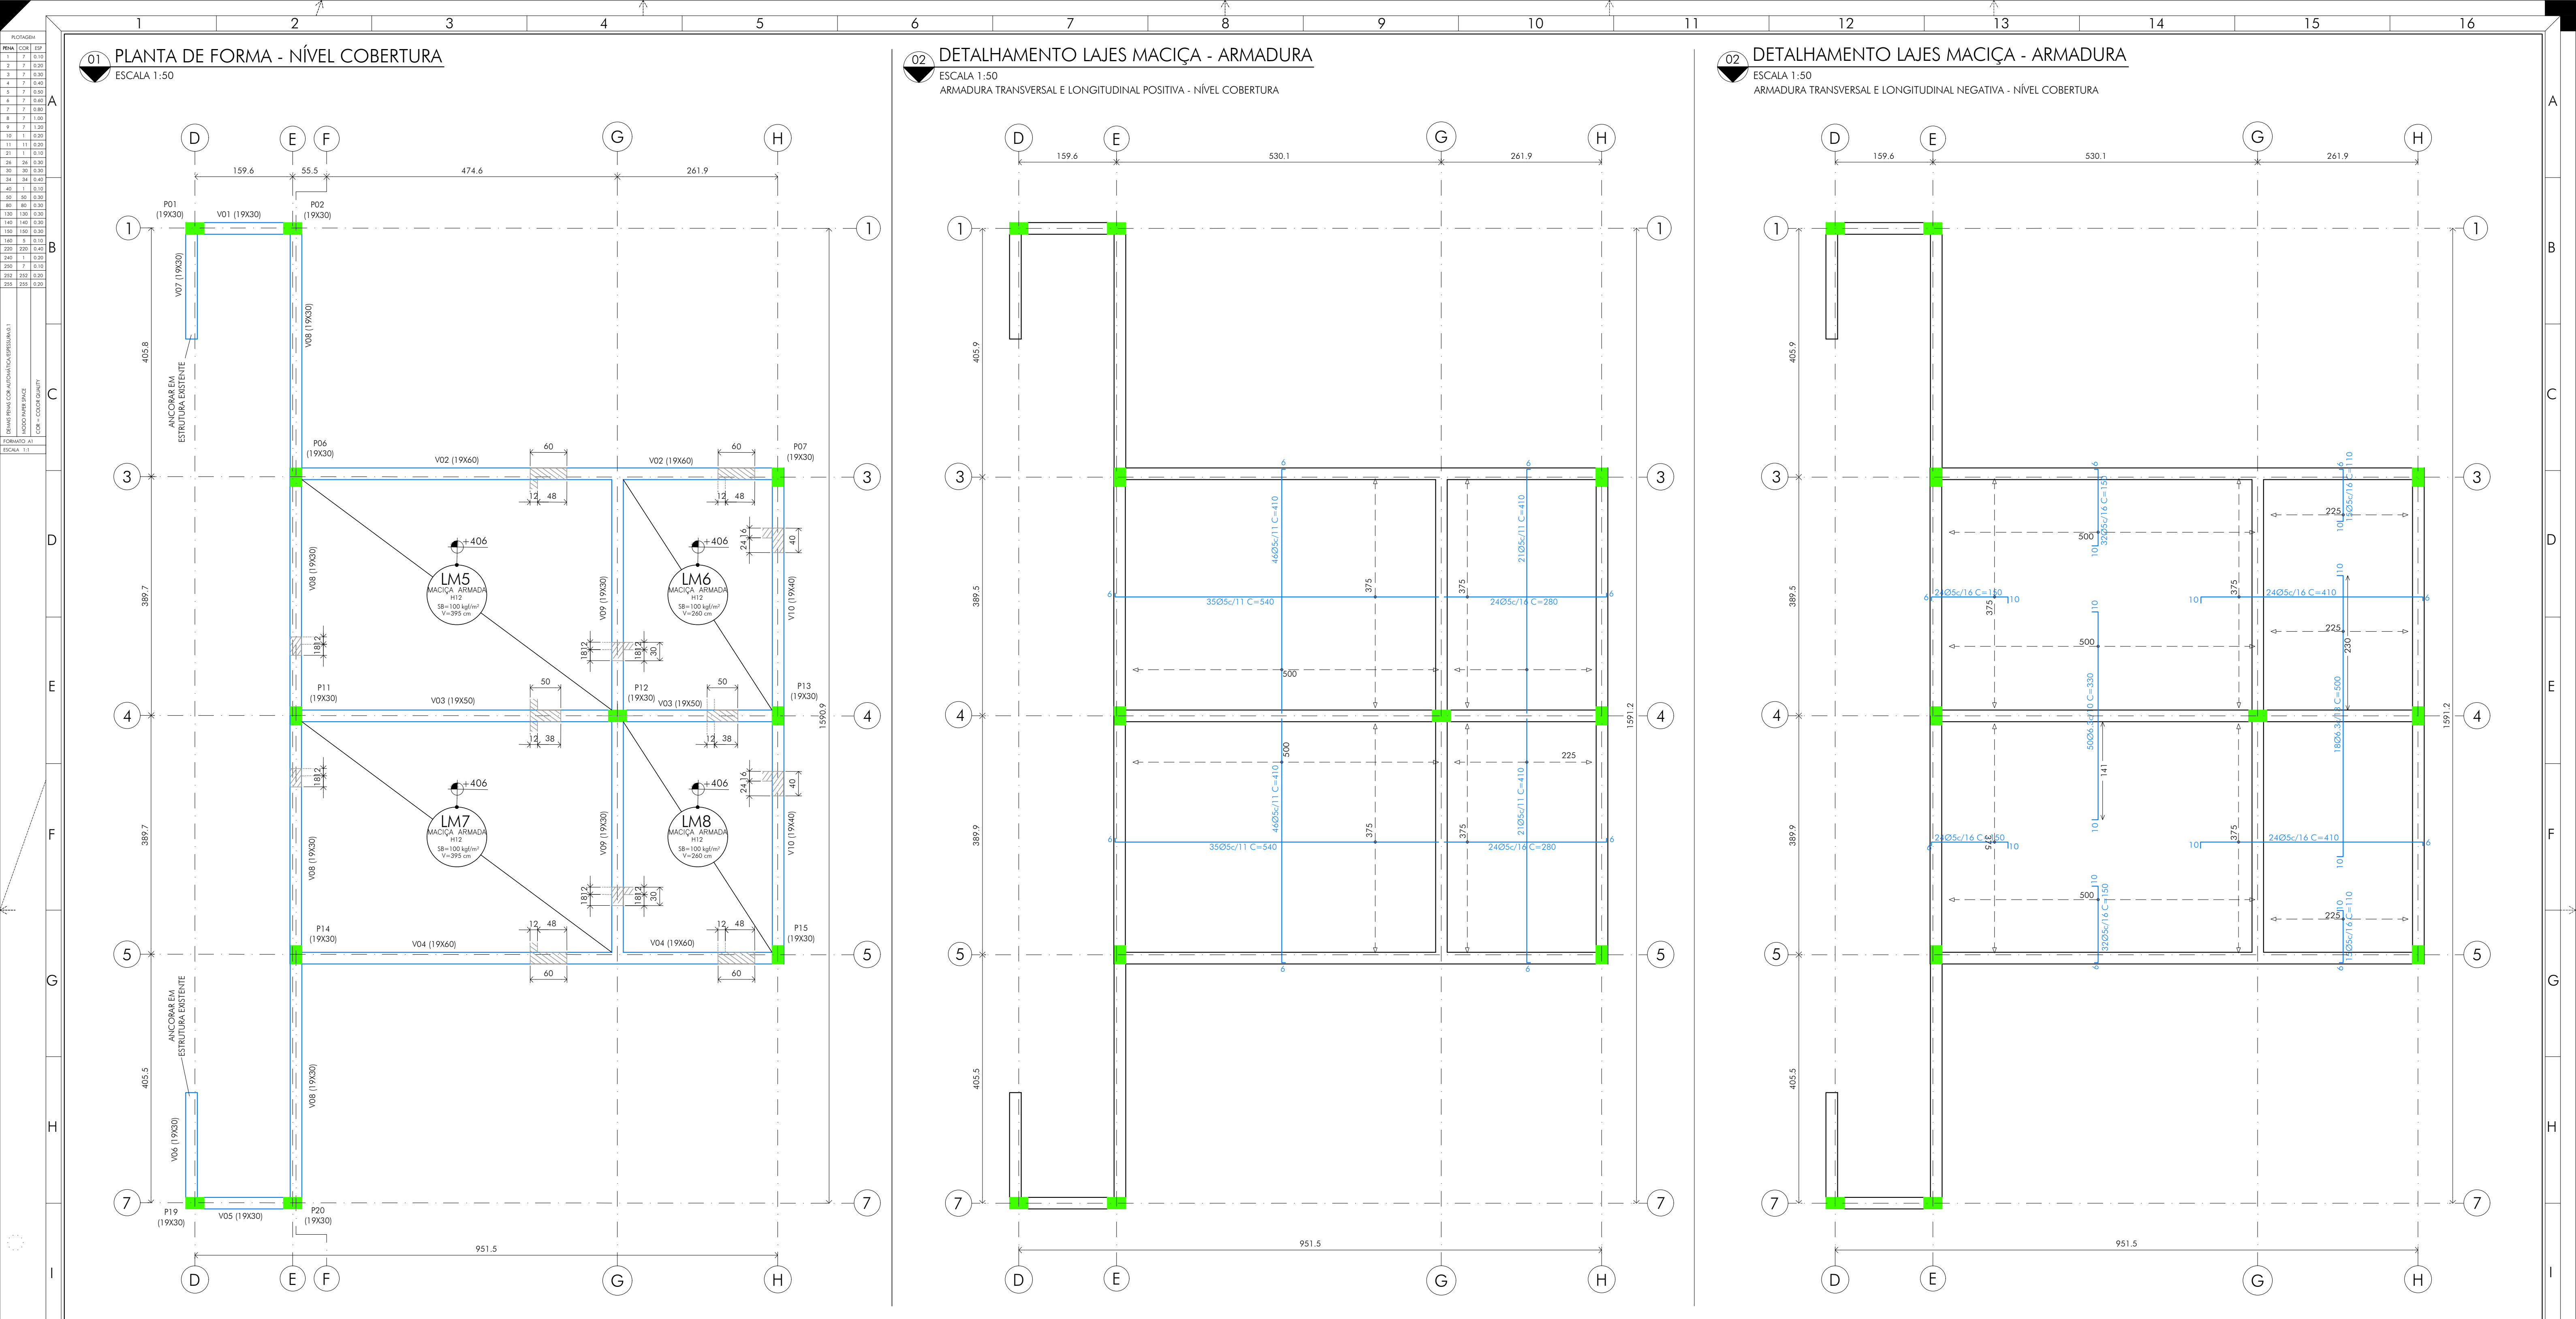


DETALHES TÍPICOS


04 LIGAÇÃO DE VIGA ALTA NO EXTREMO COM LAJE MACIÇA
ESCALA 1:50

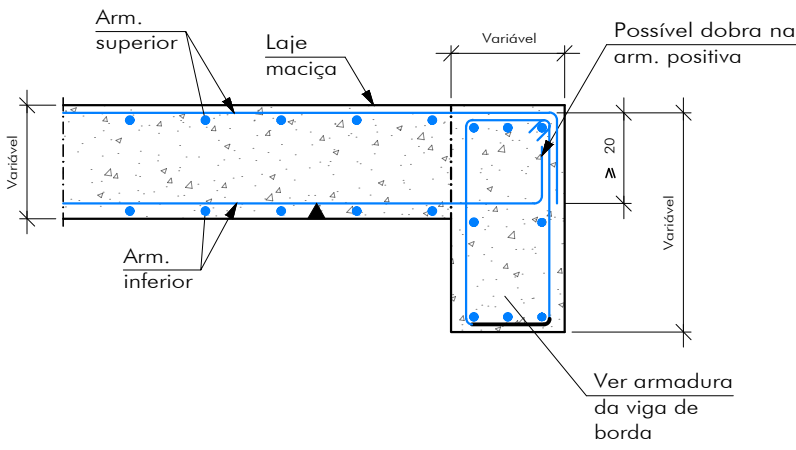


05 LIGAÇÃO DE VIGA ALTA ENTRE LAJES MACIÇAS
ESCALA 1:50

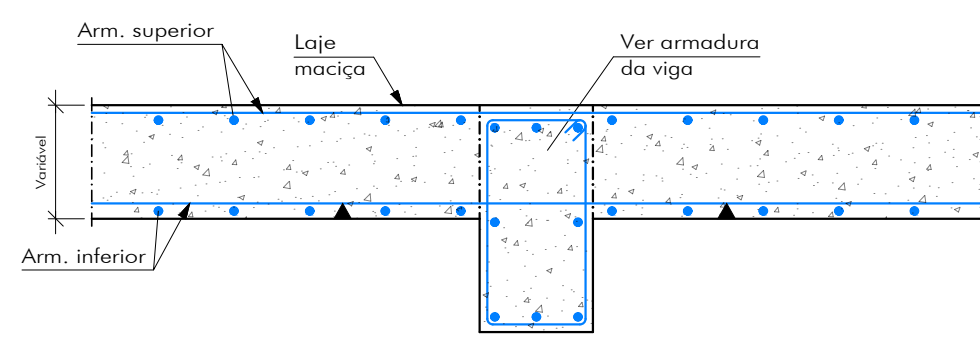

06 LIGAÇÃO DE VIGA INVERTIDA EXTREMO LAJE MACIÇA
ESCALA 1:50

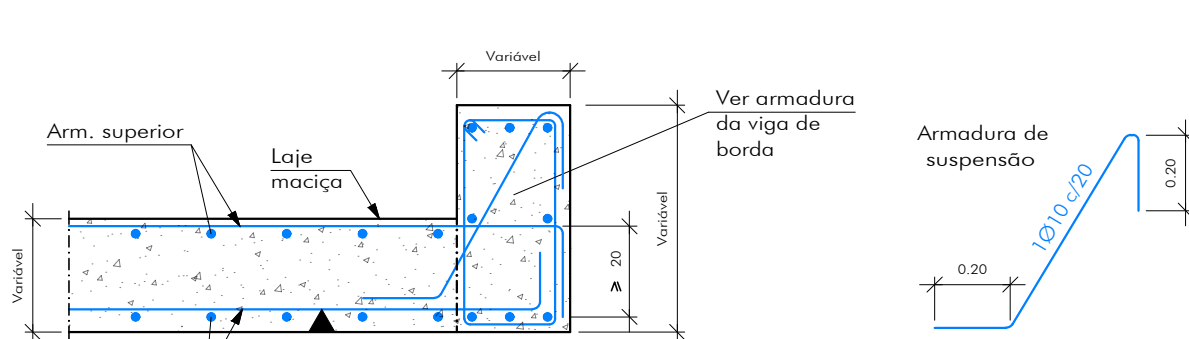

07 LIGAÇÃO DE VIGA INVERTIDA ENTRE LAJES MACIÇAS
ESCALA 1:50

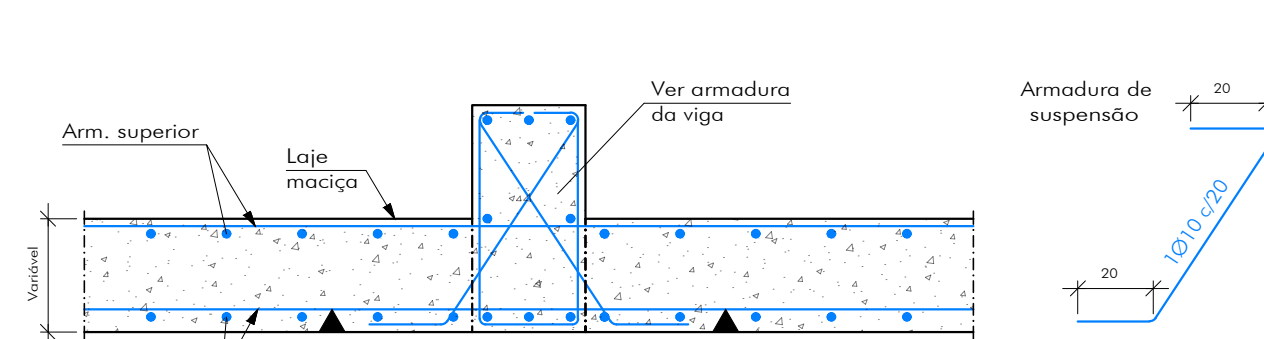

QUADRO REVISÕES:

REVISÃO	REFERÊNCIA	DESCRIÇÃO	DATA	APROVAÇÃO
1				
2				
3				
4				
5				
6				
7				
8				
9				
10				
11				
12				
13				
14				
15				
16				

ANCORAGEM:

COMP. ANCORAGEM RETA E COM GANCHO		
Fck=25,0MPa		AÇO CA50B
Ø(mm)	Lb(cm)	lbg(cm)
5.0	21.0	9 + 5
6.3	28.1	11.5 + (5)
8.0	35.1	14.5 + (5)
10.0	42.1	18 + (5)
12.5	56.1	22.5 + (5)
16.0	70.1	29 + (5)
20.0	84.2	49 + (5)

CONCRETO:

CONCRETO USINADO	RESISTÊNCIA	25,0
VOLUME DE CONCRETO	5,10M3	
CONSUMO MÍNIMO CIMENTO	300KG/M3	
FATOR AGUA/CIMENTO	0,60	
SLUMP	10 +/- 2	
LAJES - COBERTURA		

CONSUMO:

LAJE MACIÇA - COBERTURA		AÇO CA508 E CA608	
Ø(mm)	L(m)	Barra(12m)	PKg
8.0	120	10	47
10	108	9	62
16	48	4	75
CONCRETO: 6,77M³		FORMA: 56,40M²	

LEGENDA:

PILAR NASCE P01 - TIPO DO PILAR (70x50) - SEÇÃO DO PILAR	PILAR MORRE P01 - TIPO DO PILAR (70x50) - SEÇÃO DO PILAR	COTA ACUMULADA 1245	LINHA DE EIXO - VIGA
PILAR PASSA P01 - TIPO DO PILAR (70x50) - SEÇÃO DO PILAR	LIMITE DO LOTE	COTA PONTUAL 1240	LINHA DE EIXO - PILAR
	NOME DA VIGA, TRAMO (DIMENSÕES) V100 a: 30/40	NÍVEL - TERRENO XXX	NÍVEL ESTRUTURA XXX
		NÍVEL ACABADO XXX	

OBSERVAÇÕES:

- VIDE DETALHAMENTO DAS VIGAS NÍVEL COBERTURA NA FOLHA 11/11.

ICTHUS ENGENHARIA

CEL: +55 31 98766.8483
FONE: +55 35 3025.6092
A.R.T. 16 MG20210288209

CLIENTE: CENTRO DE CULTURA E ARTE SANTA-RITENSE
Prefeitura Municipal de Santa Rita do Sapucaí

TÍTULO: PROJETO ESTRUTURAL - CONCRETO ARMADO SUPERESTRUTURA DETALHAMENTOS VIGAS - NÍVEL COBERTURA

AUTOR DO PROJETO: CARLOS H. A. ROSSI
CREA: 46.052/D 51.236/MG

VISTO E: [Assinatura]
DE: BMS/TFS

10/11

ESCALA: indicado

UNIDADE: centímetro

REVISÃO Nº: emissão

DATA: jun.21


REVISOR: C.Rossi

DESENHO Nº: SRS-E/PCE-00-10

DETALHAMENTO VIGAS COBERTURA - V01 A V10


01 V01 E V05

ESCALA 1:50

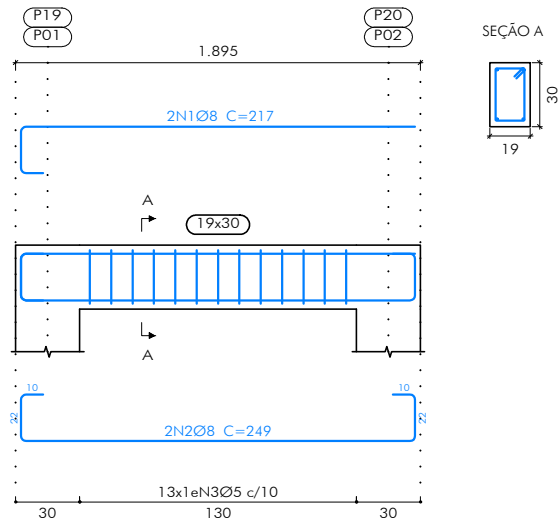


02 V02 E V04

ESCALA 1:50

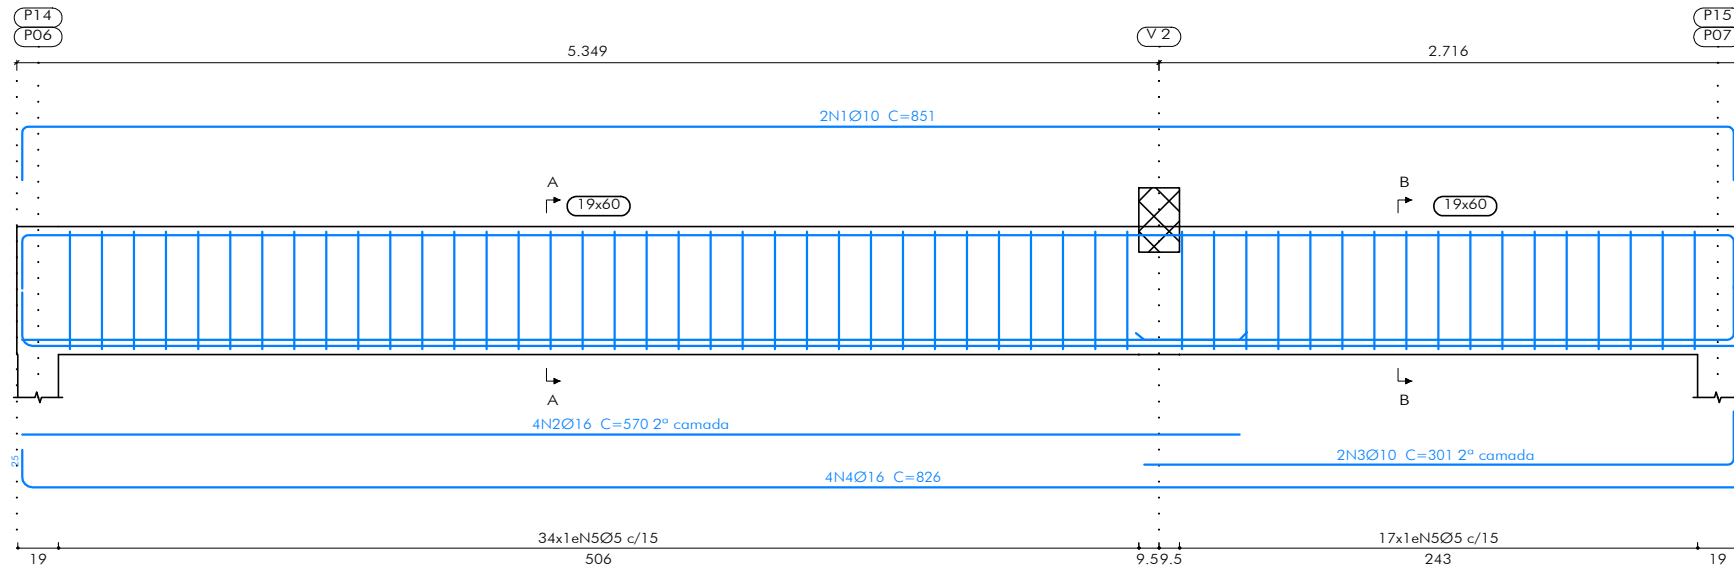


03 V06

ESCALA 1:50

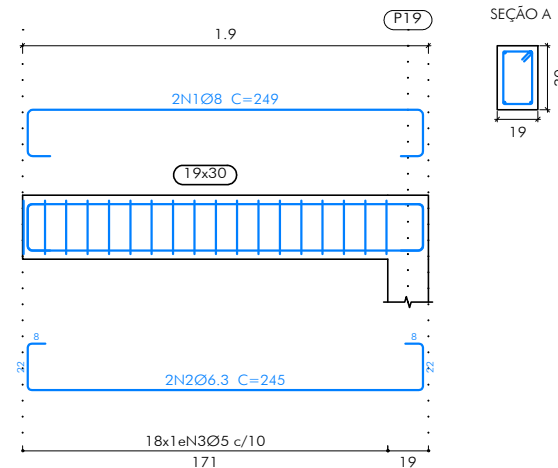


04 V07

ESCALA 1:50

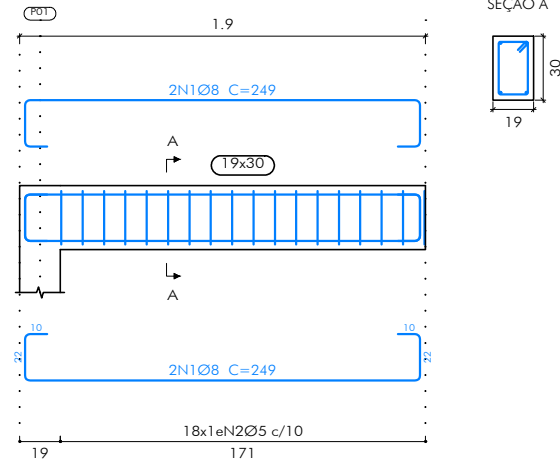


05 V03

ESCALA 1:50

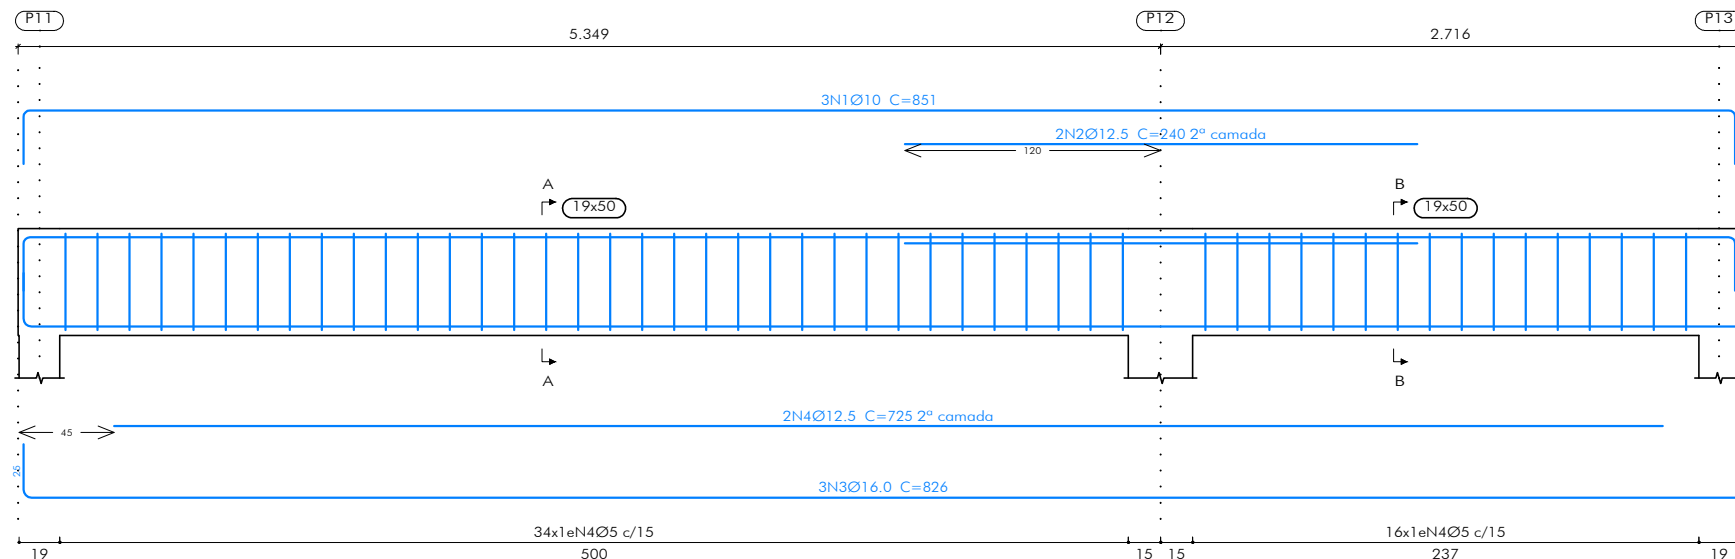

06 V09 E V10


ESCALA 1:50

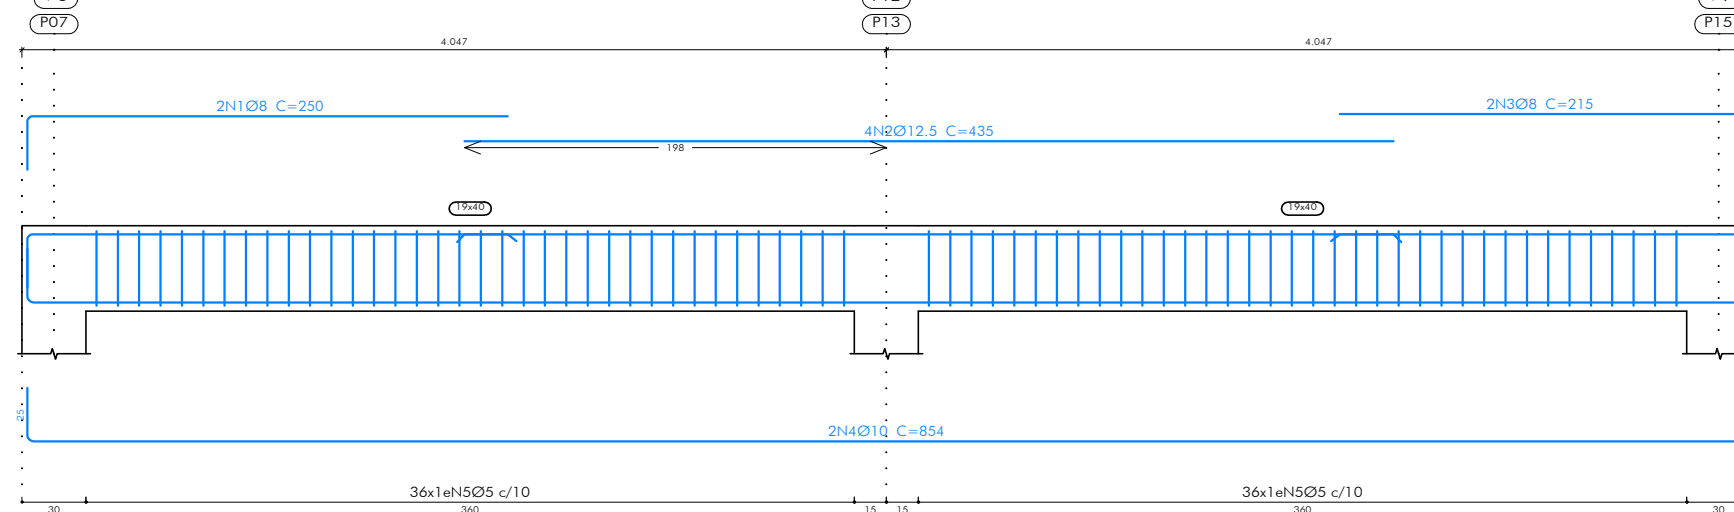

NOTAS:
1. A VIGA V09 POSSUI AS MESMAS DIMENSÕES, E DISPOSIÇÃO DE ARMADURAS, PORÉM É UMA VIGA INVERTIDA.

07 V08

ESCALA 1:50

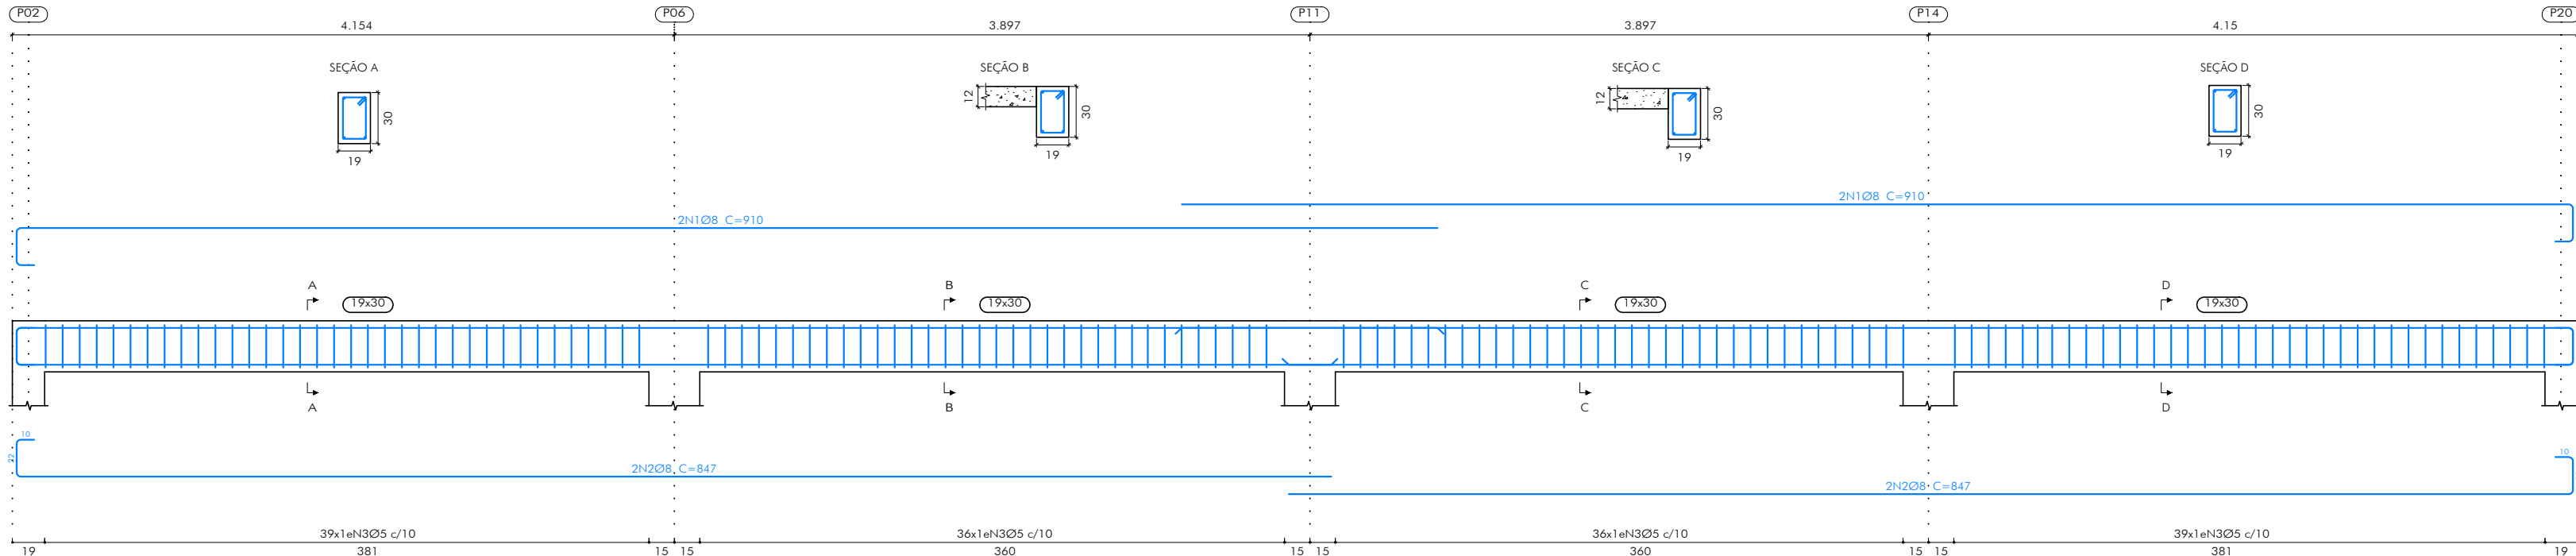

RELAÇÃO DE MATERIAIS

ELEMENTO	POS.	DIAM.	Q.	COMP. (cm)	TOTAL (cm)	CA-50 (Kg)	CA-60 (Kg)
REFERÊNCIA V01 E V05	1	Ø8	2	217	434	1.7	
	2	Ø8	2	249	498	2.0	
	3	Ø5	13	86	1118		1.8
				Total+10% (x2):	4.1	2.0	
REFERÊNCIA V02 E V04	1	Ø10	2	851	1702	10.5	
	2	Ø16	4	570	2280	36.0	
	3	Ø10	2	301	602	3.7	
	4	Ø16	4	826	3304	52.2	
	5	Ø5	51	146	7446		11.7
				Total+10% (x2):	112.6	12.9	
REFERÊNCIA V03	1	Ø10	3	851	2553	15.7	
	2	Ø12.5	2	240	480	4.6	
	3	Ø16.0	3	826	2478	39.1	
	4	Ø12.5	2	725	1450	14.0	
	5	Ø5	75	126	9450		14.8
				Total+10% (x2):	80.7	16.3	
REFERÊNCIA V06	1	Ø8	2	249	498	2.0	
	2	Ø6.3	2	245	490	1.2	
	3	Ø5	18	86	1548		2.4
				Total+10% (x2):	3.5	2.6	

ELEMENTO	POS.	DIAM.	Q.	COMP. (cm)	TOTAL (cm)	CA-50 (Kg)	CA-60 (Kg)
REFERÊNCIA V07	1	Ø8	4	249	996	3.9	
	2	Ø5	18	86	1548		2.4
	3	Ø5	13	86	1118		1.8
				Total+10% (x2):	4.3	2.6	
REFERÊNCIA V08	1	Ø8	4	910	3640	14.4	
	2	Ø8	4	847	3388	13.4	
	3	Ø5	150	86	12900		20.3
	4	Ø5	72	106	7632		12.0
	5	Ø5	75	126	9450		14.8
				Total+10% (x2):	34.1	13.2	

QUADRO REVISÕES:

REVISÃO	REFERÊNCIA	DESCRIÇÃO	DATA	APROVAÇÃO
1				
2				
3				
4				
5				
6				
7				
8				
9				
10				
11				
12				
13				
14				
15				
16				

ANCORAGEM:

COMP. ANCORAGEM RETA E COM GANCHO	ACØ CASOS
Fck=25.0MPa	
Ø(mm)	Ue(cm)
5.0	21.0
6.3	28.1
8.0	35.1
10.0	42.1
12.5	56.1
16.0	70.1
20.0	84.2


CONCRETO:

CONCRETO USINADO	RESISTÊNCIA	Fck (MPa)
	C25	25
VOLUME DE CONCRETO		5.10M3
CONSUMO MÍNIMO CIMENTO		300KG/M3
FATOR AGUA/CIMENTO		0.60
SLUMP		10 +/- 2

CONSUMO:

VIGAS COBERTURA	ACØ CASOS E CAØØB
Ø(mm)	Ue(cm)
5.0	72
6.3	60
8.0	144
10.0	120
12.5	60
16	156
13	237.1

LEGENDA:

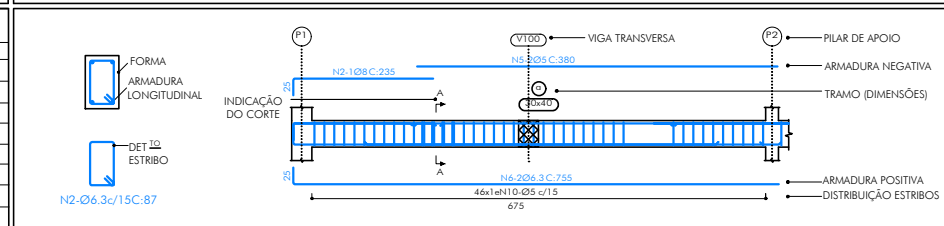

OBSERVAÇÕES:

CLIENTE: CENTRO DE CULTURA E ARTE SANTA-RITENSE	PROJETO: PROJETO ESTRUCTURAL - CONCRETO ARMADO	REVISÃO: jun.21
TÍTULO: SUPERESTRUTURA	DETALHAMENTOS	REVISOR: C.Rossi
AUTOR DO PROJETO: CARLOS H. A. ROSSI	DESENHADO POR: BMS/TFS	REVISOR: SRS-E/PCE-00-01
DATA: 46.052/D	DESCRIÇÃO: 51.236/MG	
PROJETO: MG20210288209		

ESTE DESENHO É DE PROPRIEDADE DA "ICHTHUS ENGENHARIA - CREA-MG PI-51.236"
NÃO PODENDO SER COPIADO PARCIAL OU TOTALMENTE, NEM CEDIDO A TERCEIROS
SEM A PRÉVIA E DEVIDA AUTORIZAÇÃO.

QUADRO REVISÕES:				
VERSÃO	REFERÊNCIA	DESCRIÇÃO	DATA	APROVAÇÃO

CONCRETO:		
CONCRETO USINADO		
RESISTÊNCIA	C25	25,0 Fck (MPa)
VOLUME DE CONCRETO		7,70M3
CONSUMO MÍNIMO CIMENTO		300KG/M3
FATOR ÁGUA/CEMENTO		0,60
SLUMP		10+/-2
MURO EXTERNO (ESTACA, BLOCO E VIGAS)		

LEGENDA:

 FORMA
ARMADILLO
LONGITUDINAL

 DETALLE
ESTRIBO

N2-Ø6.3c/15C.87

VIGA BALDRAME

BLOCO DE FUNDAÇÃO

PILAR NASCE

P01 ← TIPO DO PILAR

70x50 ← SEÇÃO DO PILAR

ESTACA COM DN30

DEMOLIR

CONSTRUIR

EXISTENTE

 <p> FONE: +55 31 98766-8383 CEL: +55 35 3025-0928 E-MAIL: contato@icthusengenharia.com.br www.icthusengenharia.com.br eng.enferiados@gmail.com </p>	OBRA: CENTRO DE CULTURA E ARTE SANTA-RITENSE CLIENTE: Prefeitura Municipal de Santa Rita do Sapucaí		FOLHA: 01/03
	TÍTULO: PROJETO ESTRUTURAL - CONCRETO ARMADO MUROS		ESCALA: indicado
	PLANTA, ELEVÇÃO E DETALHAMENTOS ESTACA, BLOCO, VIGA BALDRAME E PINGADEIRA		UNIDADE: centímetros
	AUTOR DO PROJETO: CARLOS H. A. ROSSI		REVISÃO Nº: emissão
	DATA: jun. 21		REVISOR: C.Rossi
ART. Nº: MG2021028820	CREA: 46.052/D	CREA/P: 51.236/MG	DES: BMS DESEREN Nº: SRS-E/PCE/00-01

1- NA PARTE ONDE JÁ EXISTE MURO, DEVE-SE APENAS ELEVAR O SEU NÍVEL, DEVIDO A COBERTURA QUE SERÁ COLOCADA AO TODO CORREDOR. NECESSITANDO ASSIM DE MAIOR ALTURA:

--	--

[illegible]

--	--


21	22	23	
----	----	----	--

PLOTAGEM			
PENA	COR	ESP	
2	7	0.10	
3	7	0.10	
4	7	0.40	
5	7	0.50	
6	7	0.60	
7	7	0.80	
8	7	1.00	
9	7	1.20	
10	11	0.20	
11	11	0.20	
21	1	0.10	
30	30	0.30	
34	34	0.30	
40	1	0.10	
50	50	0.30	
80	80	0.30	
130	130	0.30	
140	140	0.30	
150	150	0.30	
160	5	0.10	
220	220	0.40	
240	7	0.10	
252	252	0.20	
255	255	0.20	


DEBENS PENAS COR/QUALIDADE/ESPESURA 1
 MOD. 1000 SPACE
 MOD. 1000 SPACE
 COR = COLOR QUALITY
 ESCALA 1:1

CORTES


01 CORTE AA
ESCALA 1:25

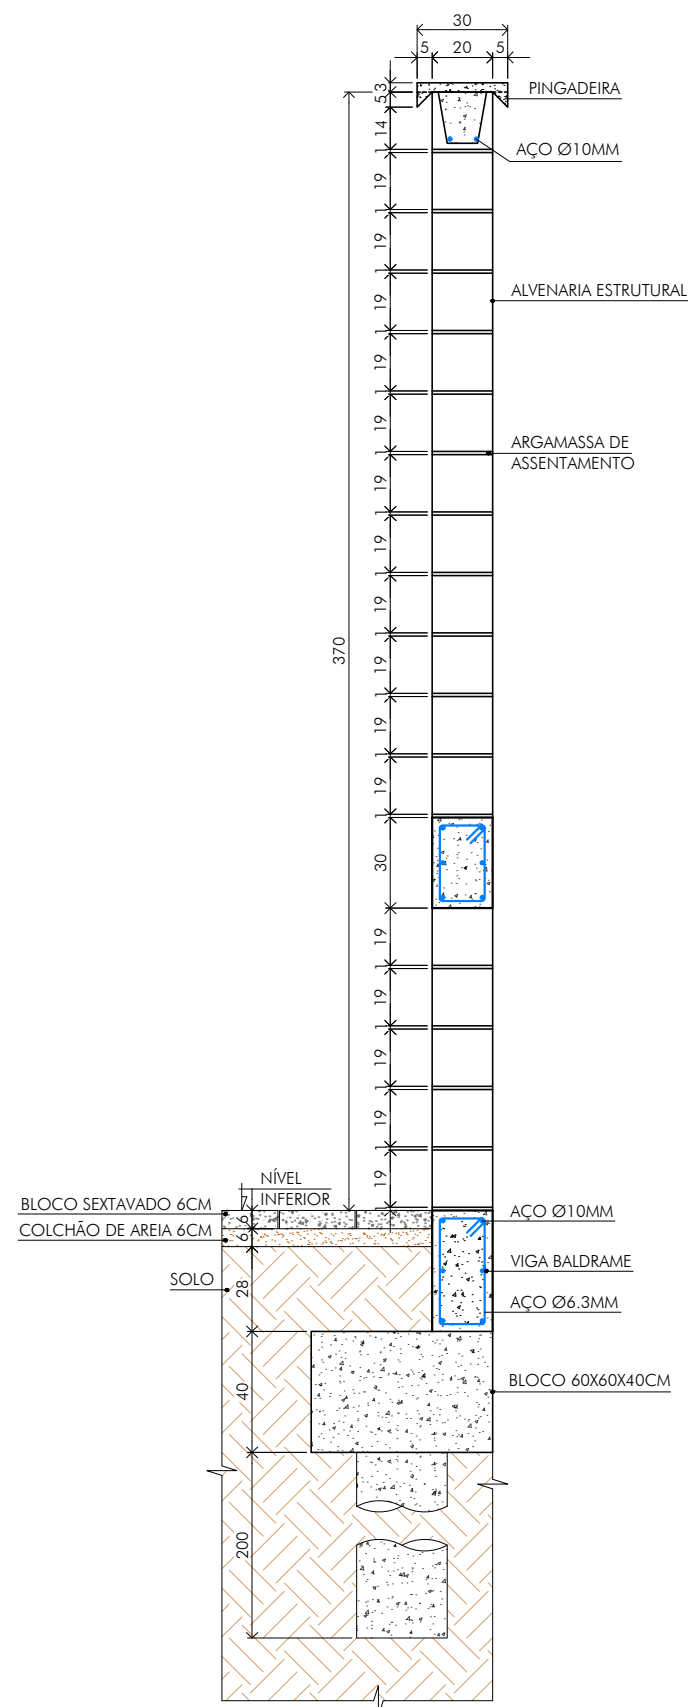


02 CORTE BB
ESCALA 1:25

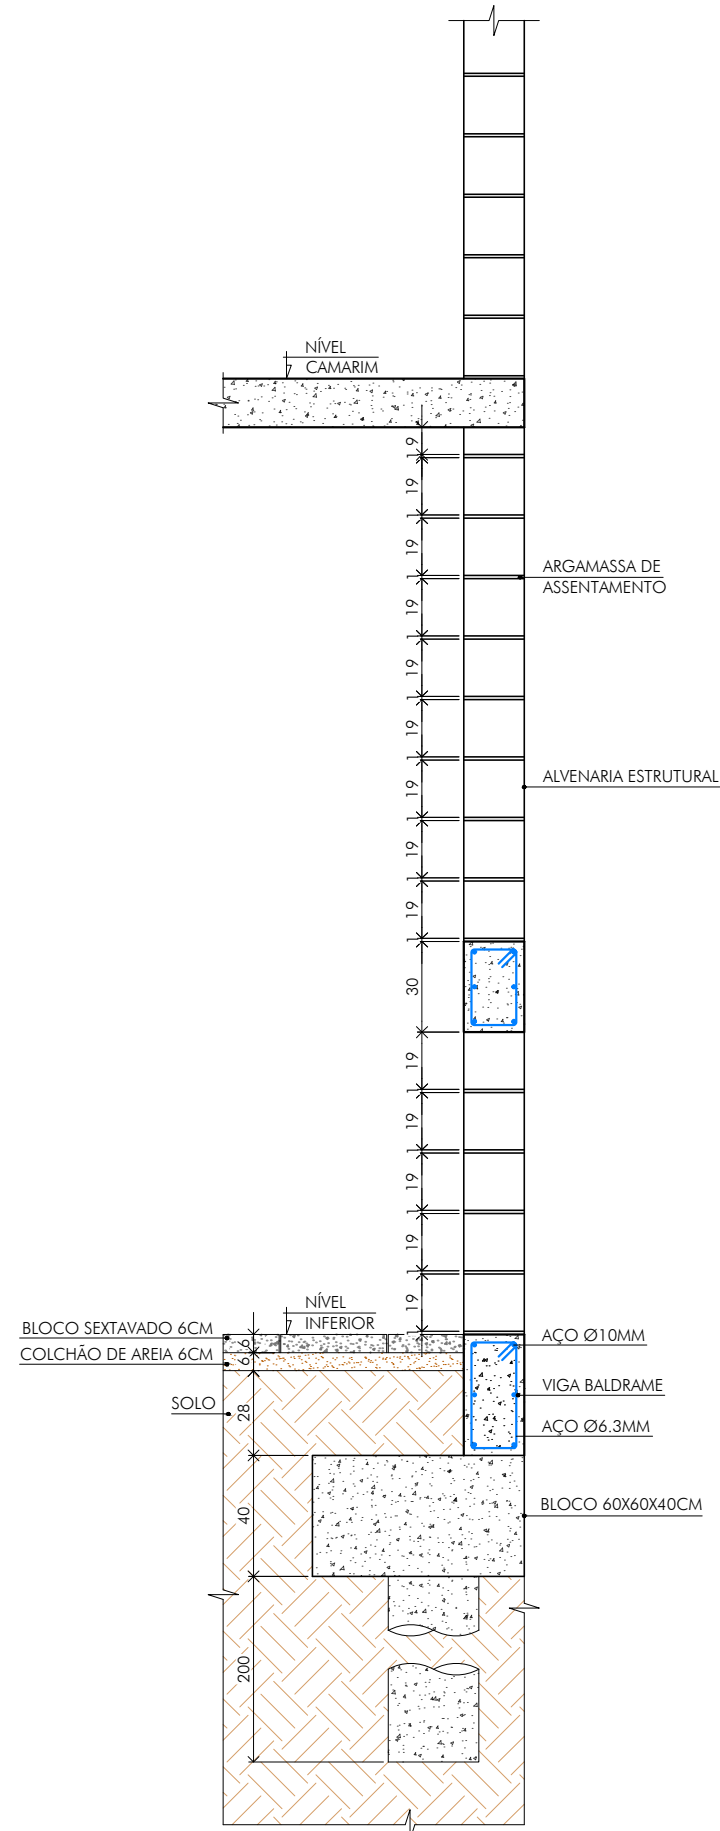


03 CORTE CC
ESCALA 1:25

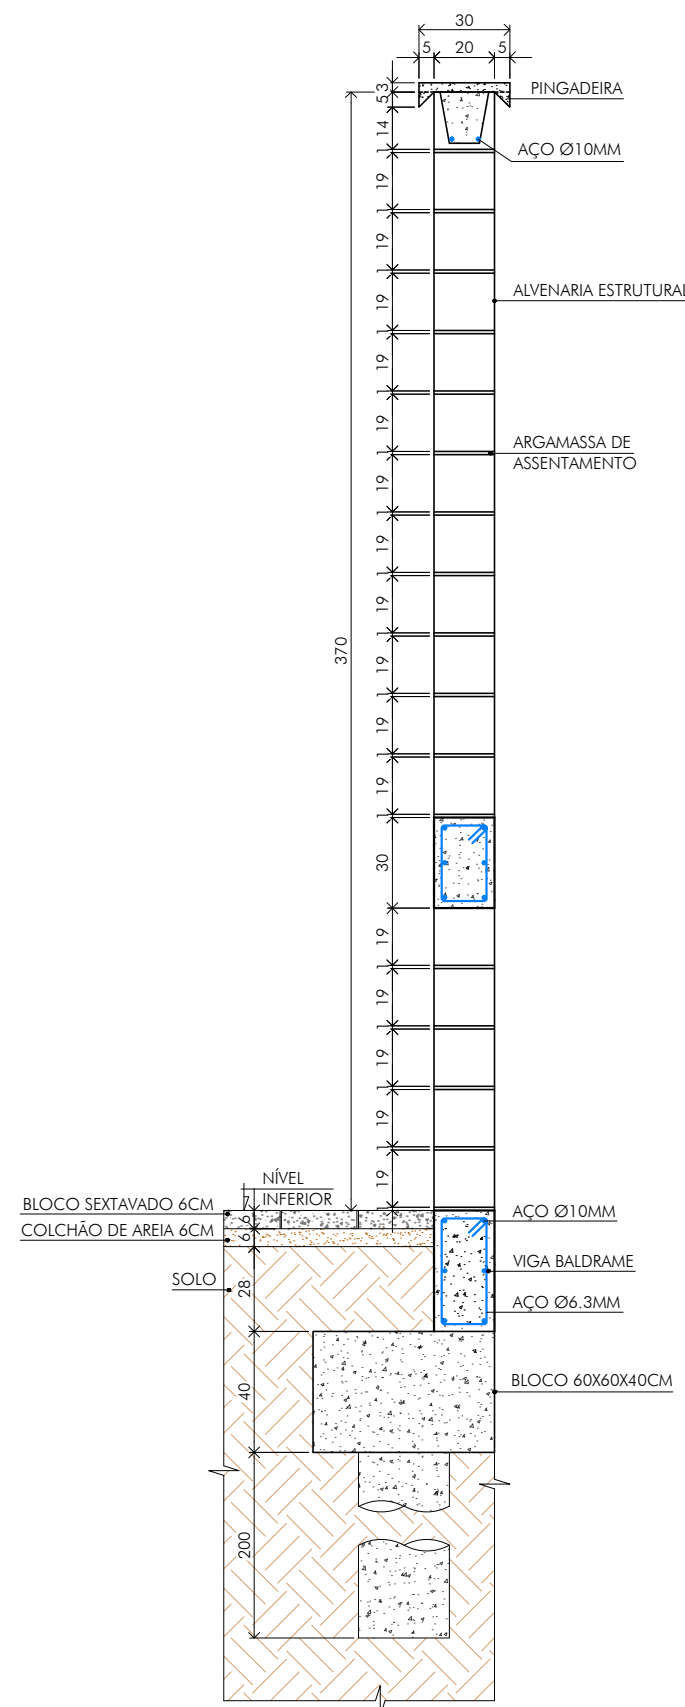

04 CORTE DD
ESCALA 1:25

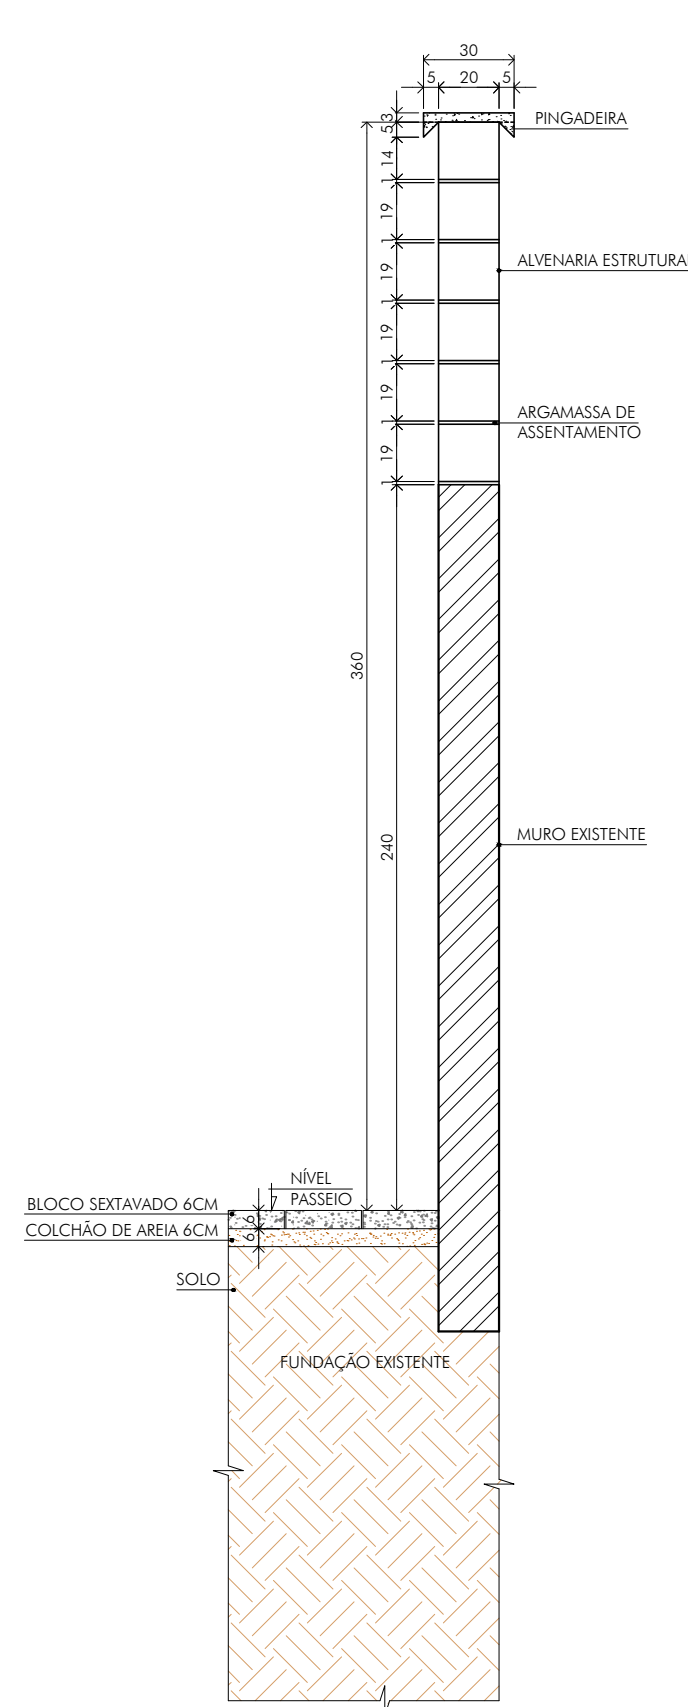

05 CORTE CC
ESCALA 1:25

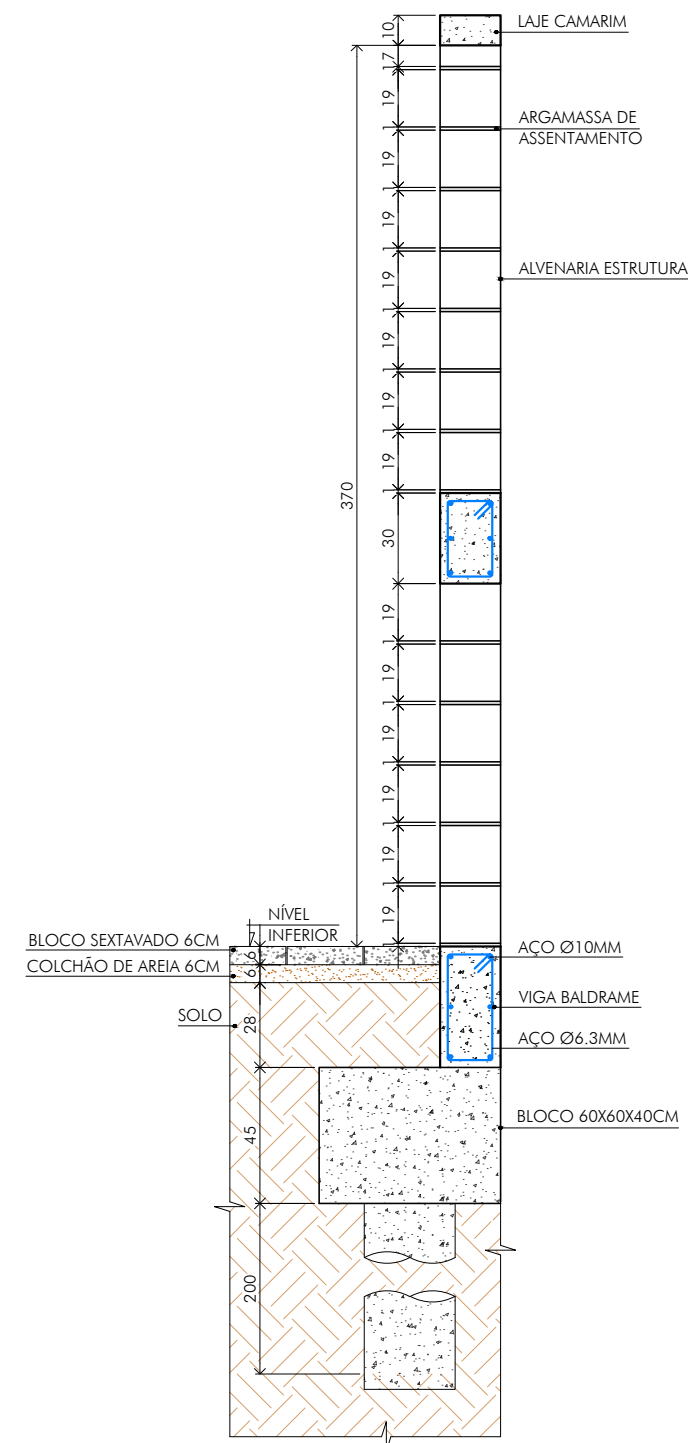

LEGENDA:

OBSERVAÇÕES:

QUADRO REVISÕES:

REVISÃO	REFERÊNCIA	DESCRIÇÃO	DATA	APROVAÇÃO

OBSERVAÇÕES:

--	--



CEL: +55 31 98766.848
FONE: +55 35 3025.609
A.R.T. Nº:
MG2021028










E-MAIL: ichthus@ichthusengenharia.com
ana.carlosrossi@gmail.com

OBRA:		CENTRO DE CULTURA E ARTE SANTA-RITENSE		FOLHA:		03/03	
CLIENTE:		Prefeitura Municipal de Santa Rita do Sapucaí		ESCALA:		indicada	
TÍTULO:		PROJETO ESTRUTURAL - CONCRETO ARMADO		UNIDADE:		centímetro	
		MUROS		REVISÃO Nº:		emissão	
		CORTES		DATA:		jun. 2021	
AUTOR DO PROJETO:				VISTO R.T.:		REVISOR:	
CARLOS H. A. ROSSI						CRossi	
CREA:		CREA-PJ:		DES:		DESENHO Nº:	
46.052/D		51.236/MG		BMS		SRS-E/PCE/00-01	







5	
---	--

ESTE DESENHO É DE PROPRIEDADE DA "ICTHUS ENGENHARIA - CREA-MG PJ: 51.236", NÃO PODENDO SER COPIADO PARCIAL OU TOTALMENTE, NEM CEDIDO A TERCEIROS SEM A PRÉVIA E DEVIDA AUTORIZAÇÃO.

ESTE DESENHO É DE PROPRIEDADE DA "ICTHUS ENGENHARIA - CREA-MG PJ. 51.236", NÃO PODENDO SER COPIADO PARCIAL OU TOTALMENTE, NEM CEDIDO A TERCEIROS SEM A PRÉVIA E DEVIDA AUTORIZAÇÃO.

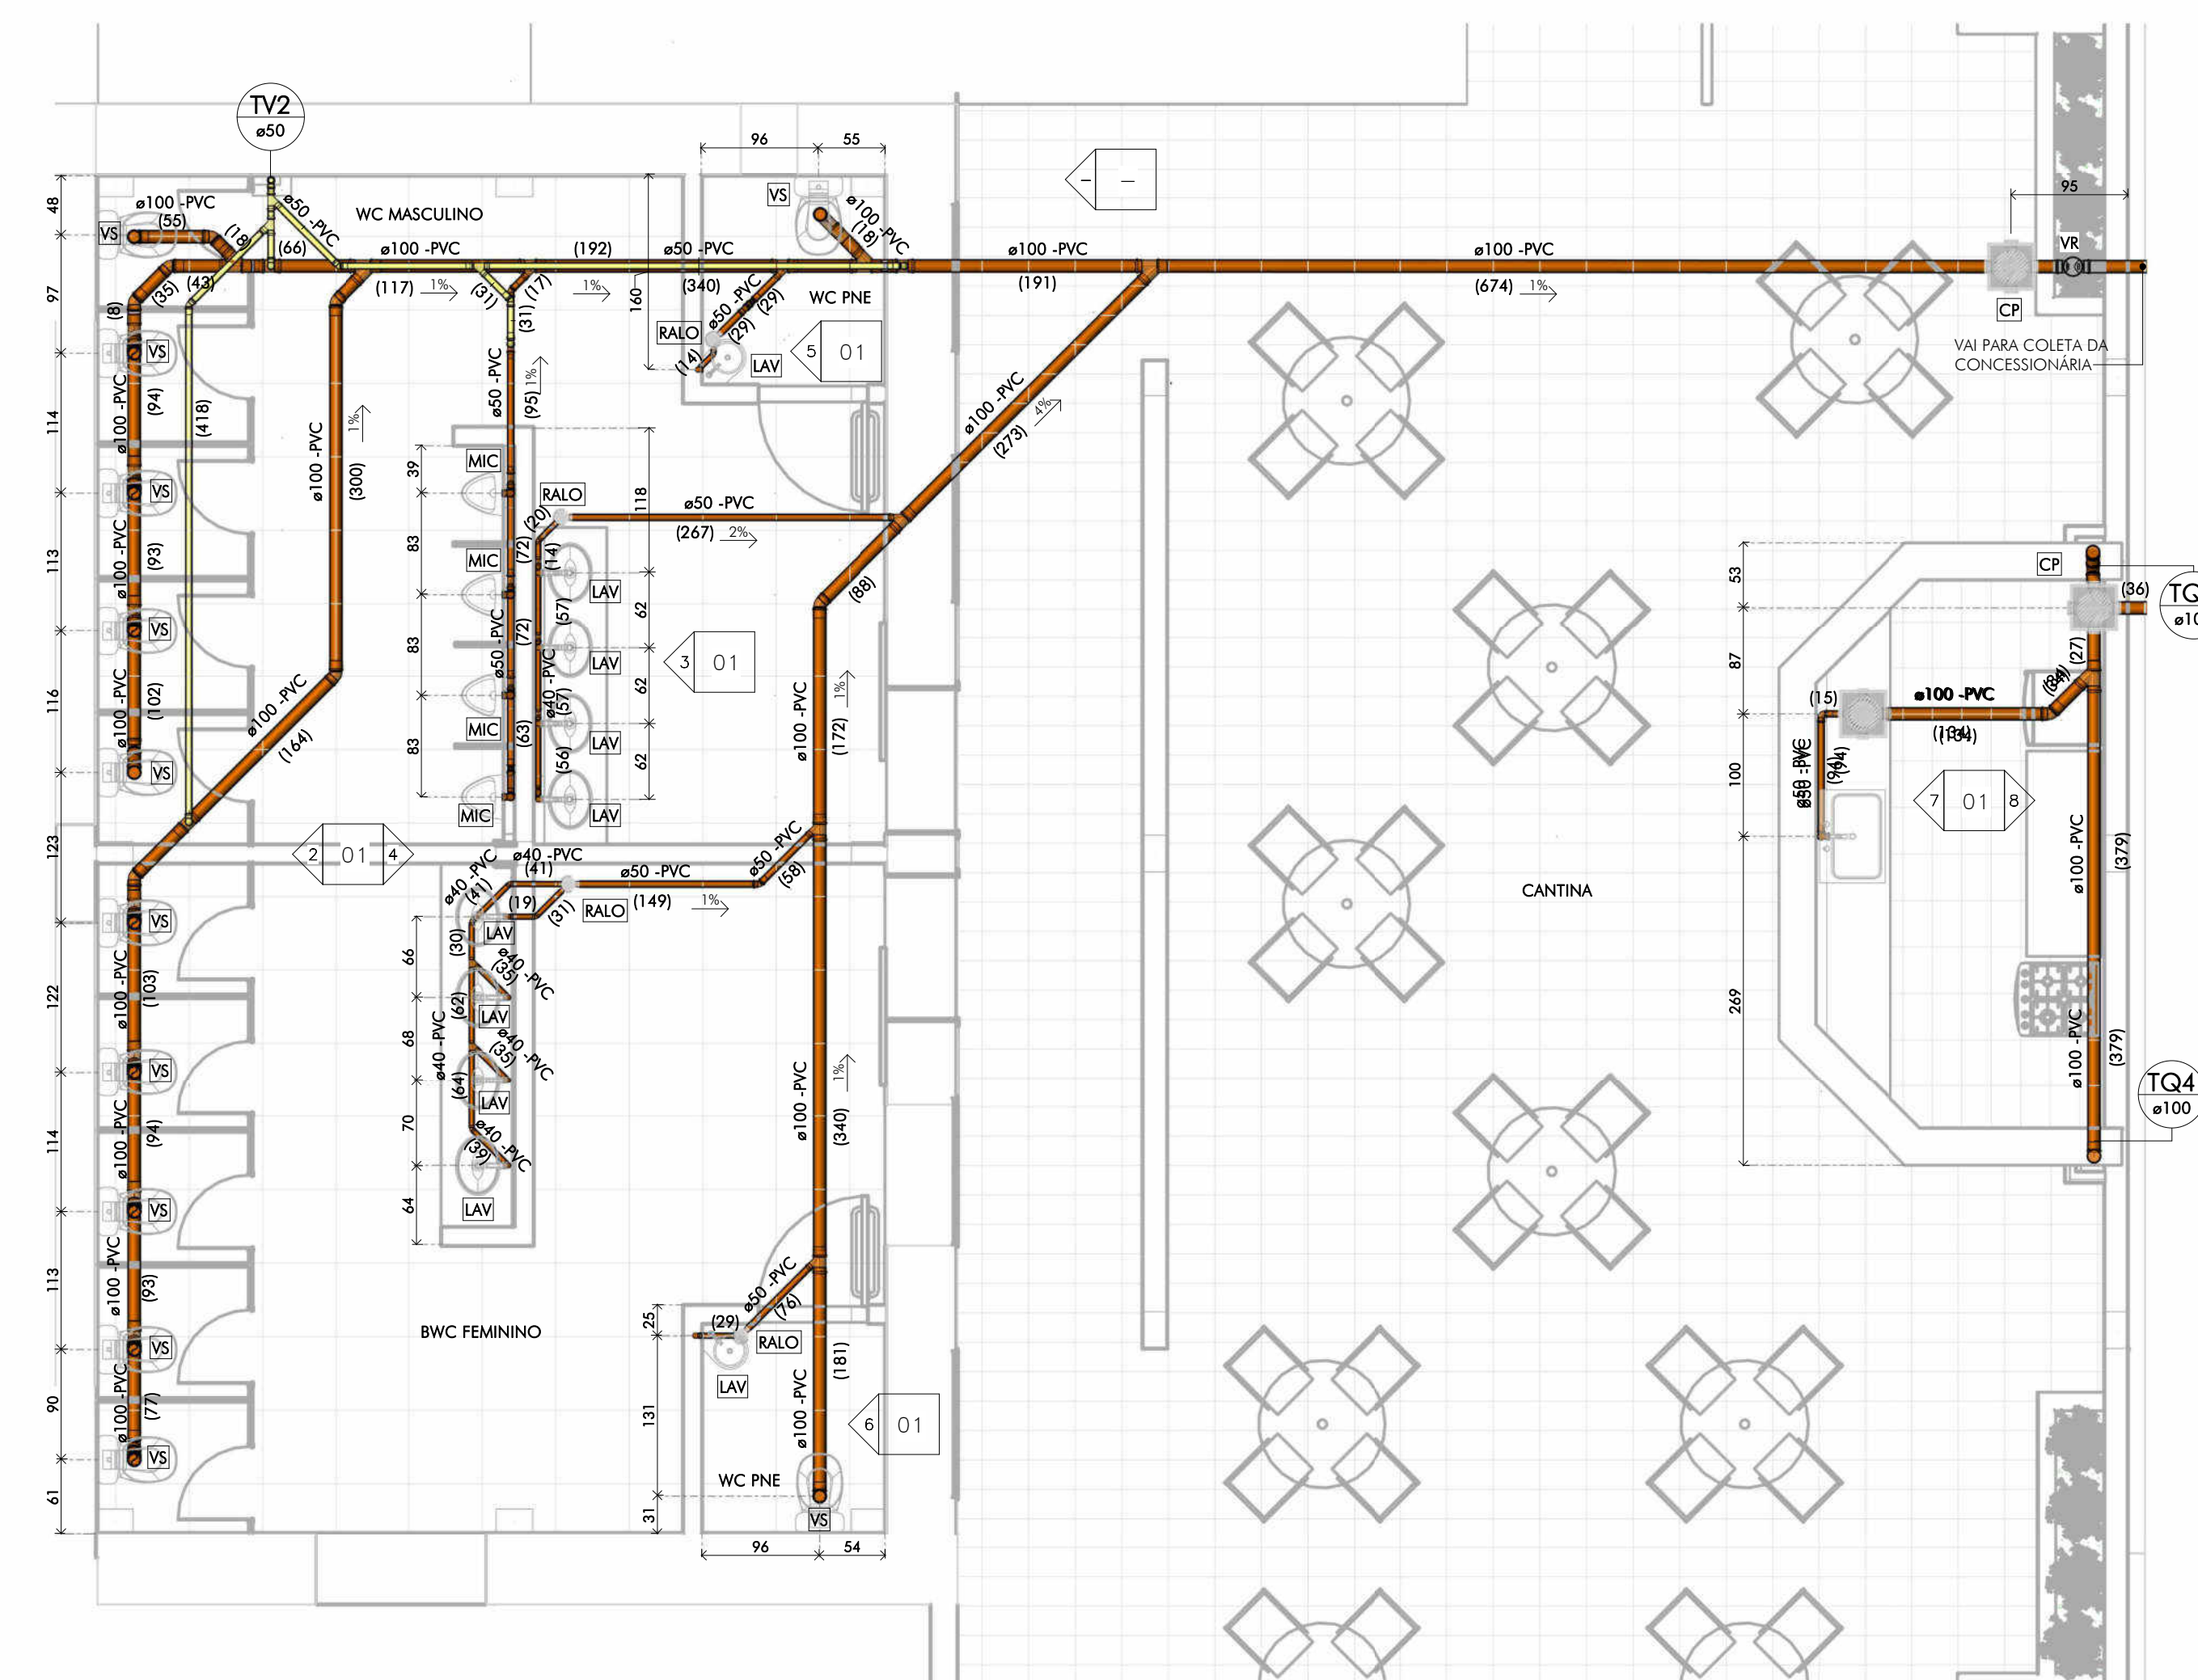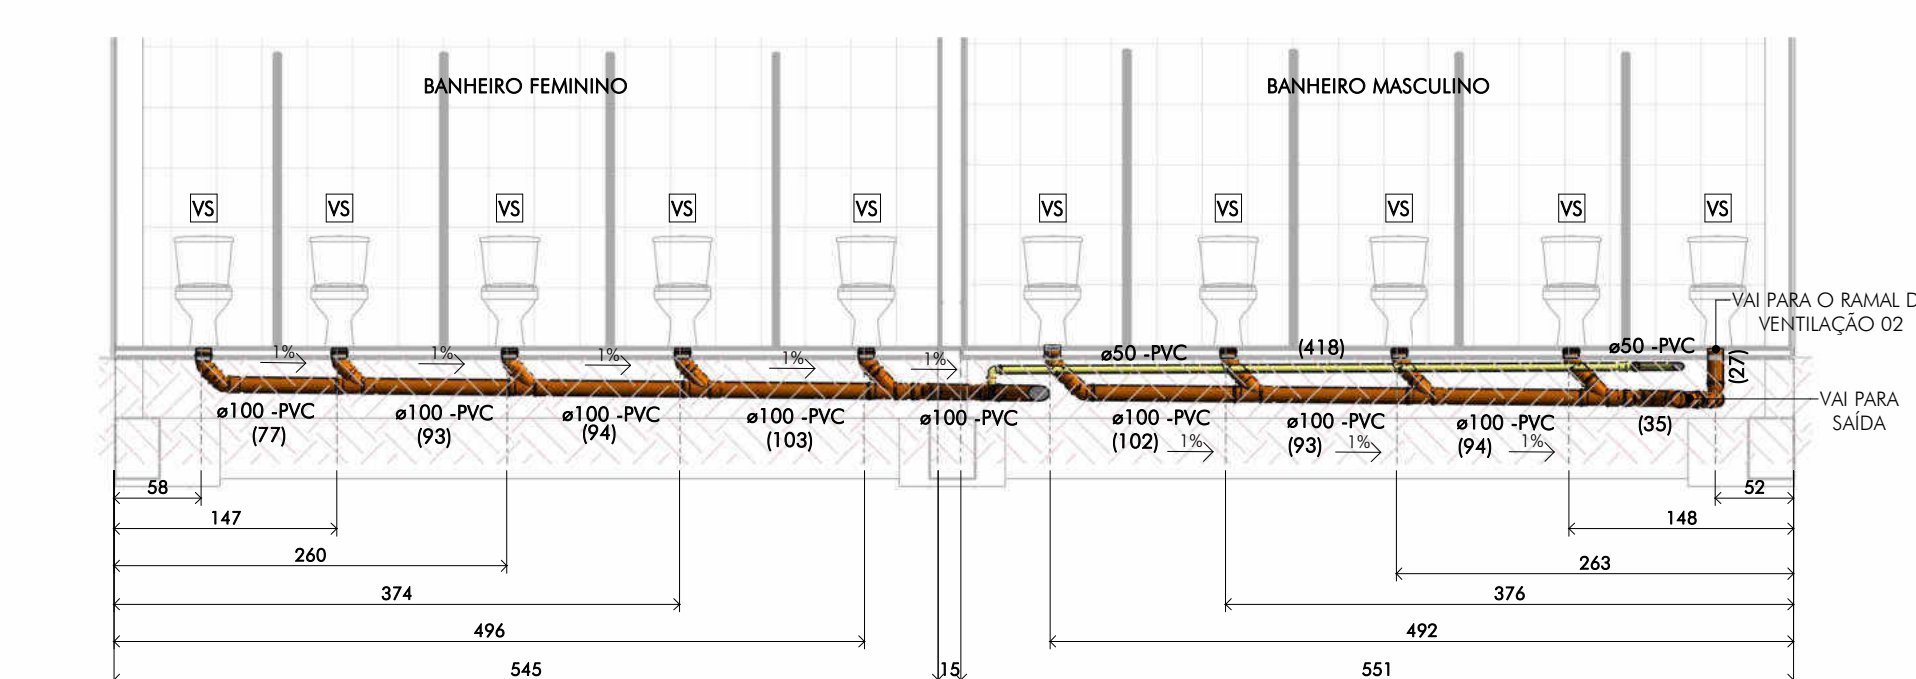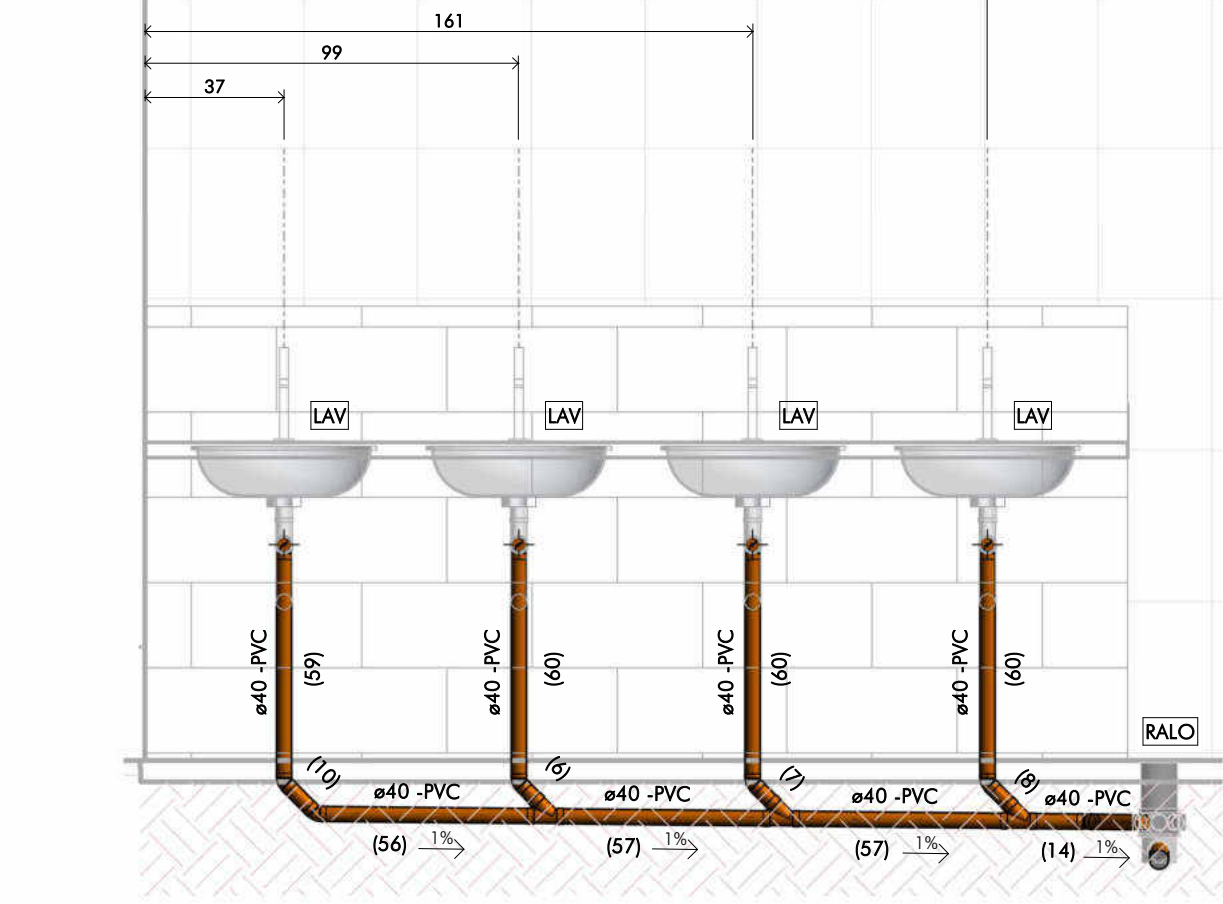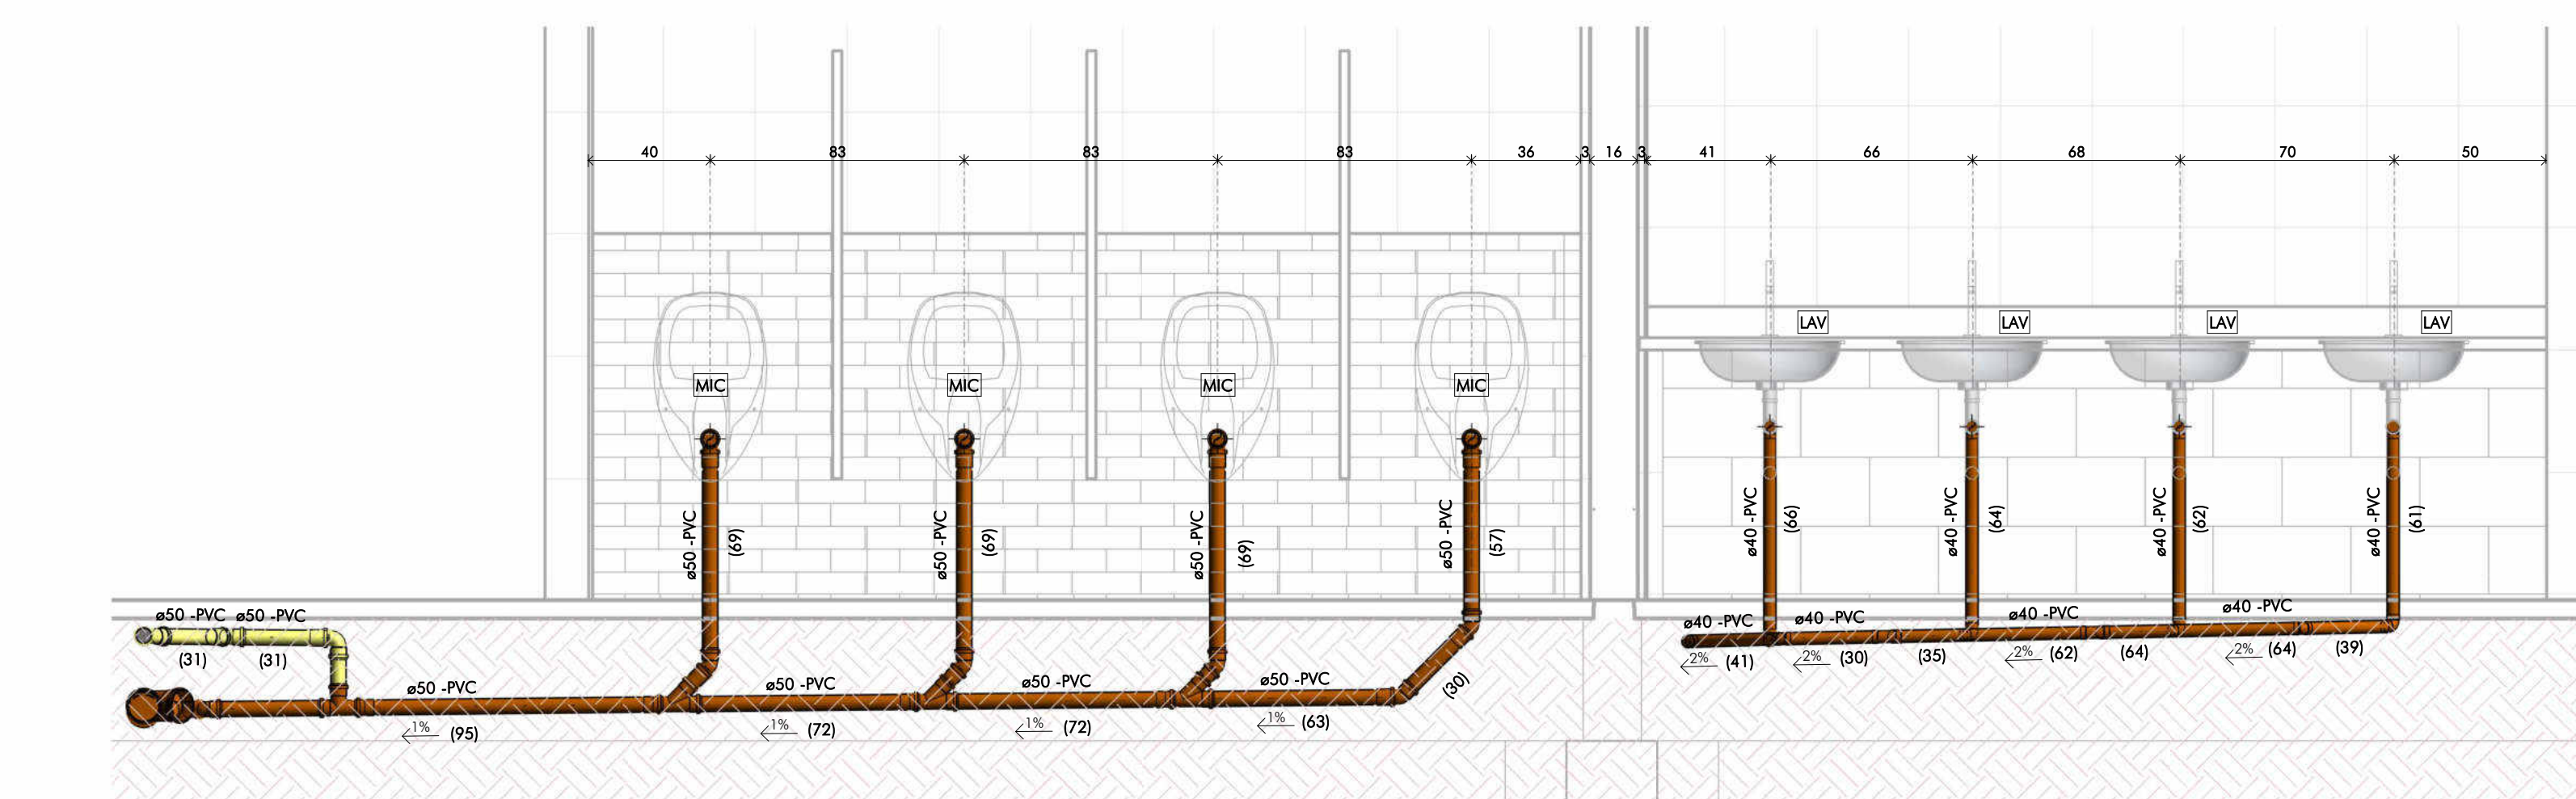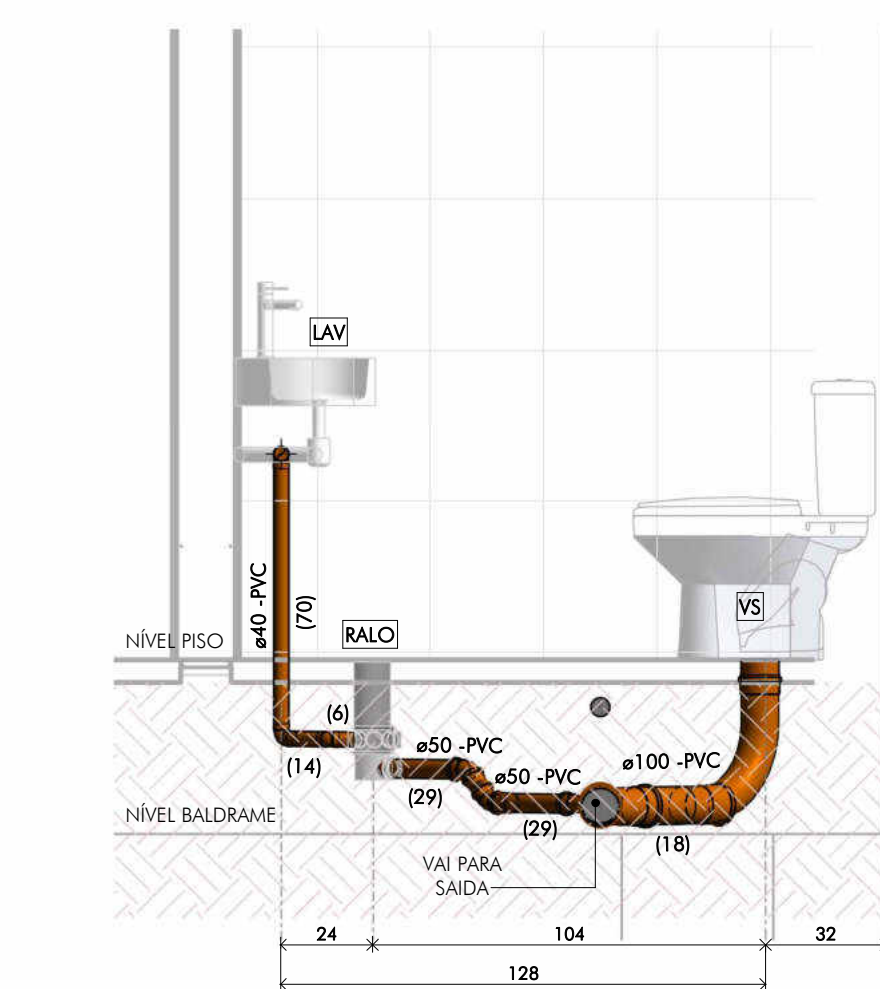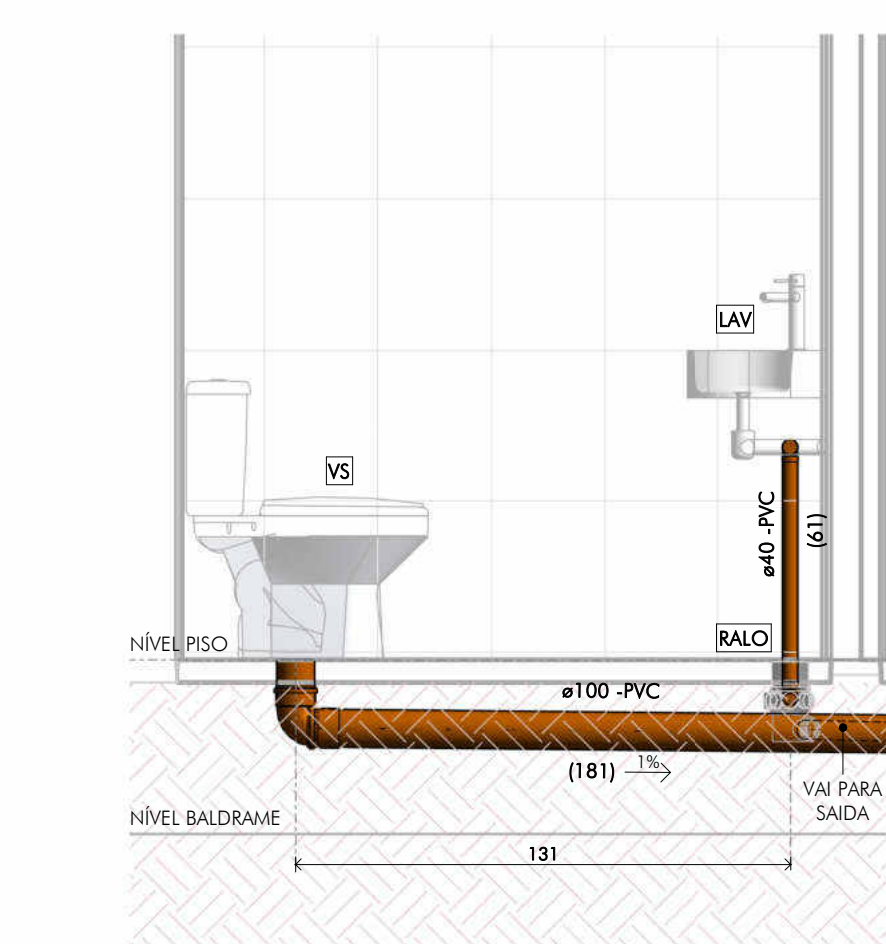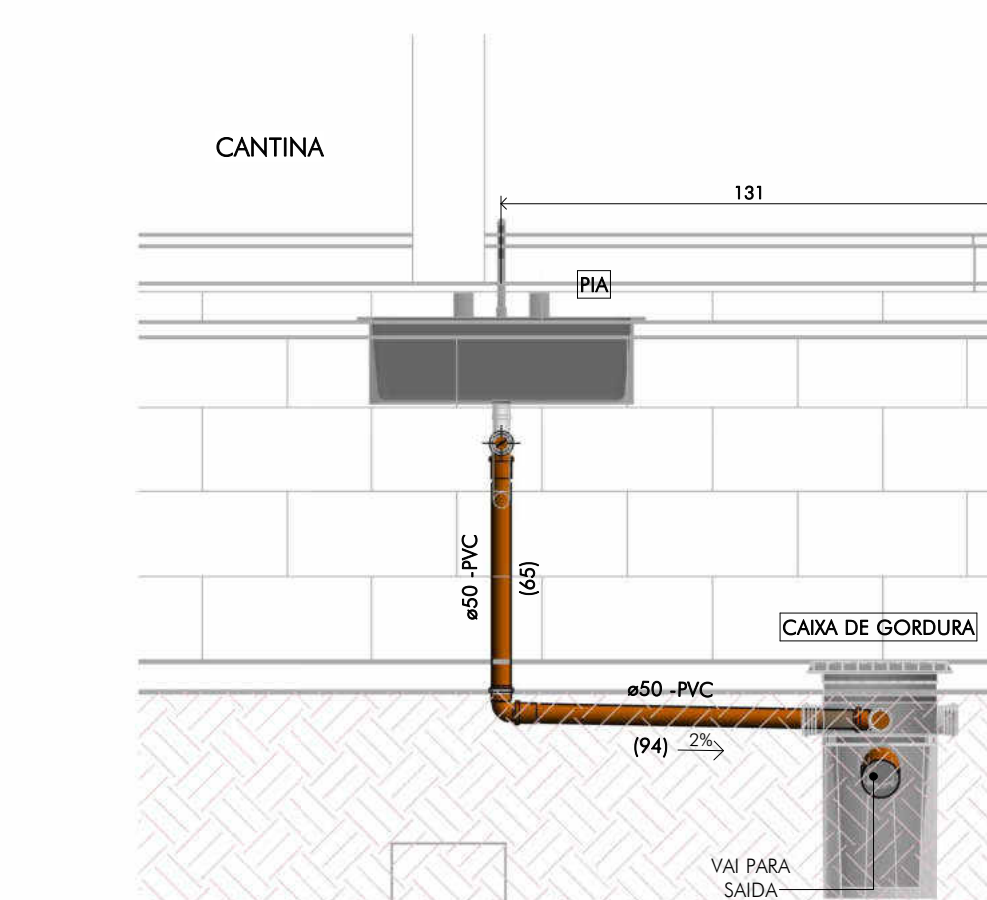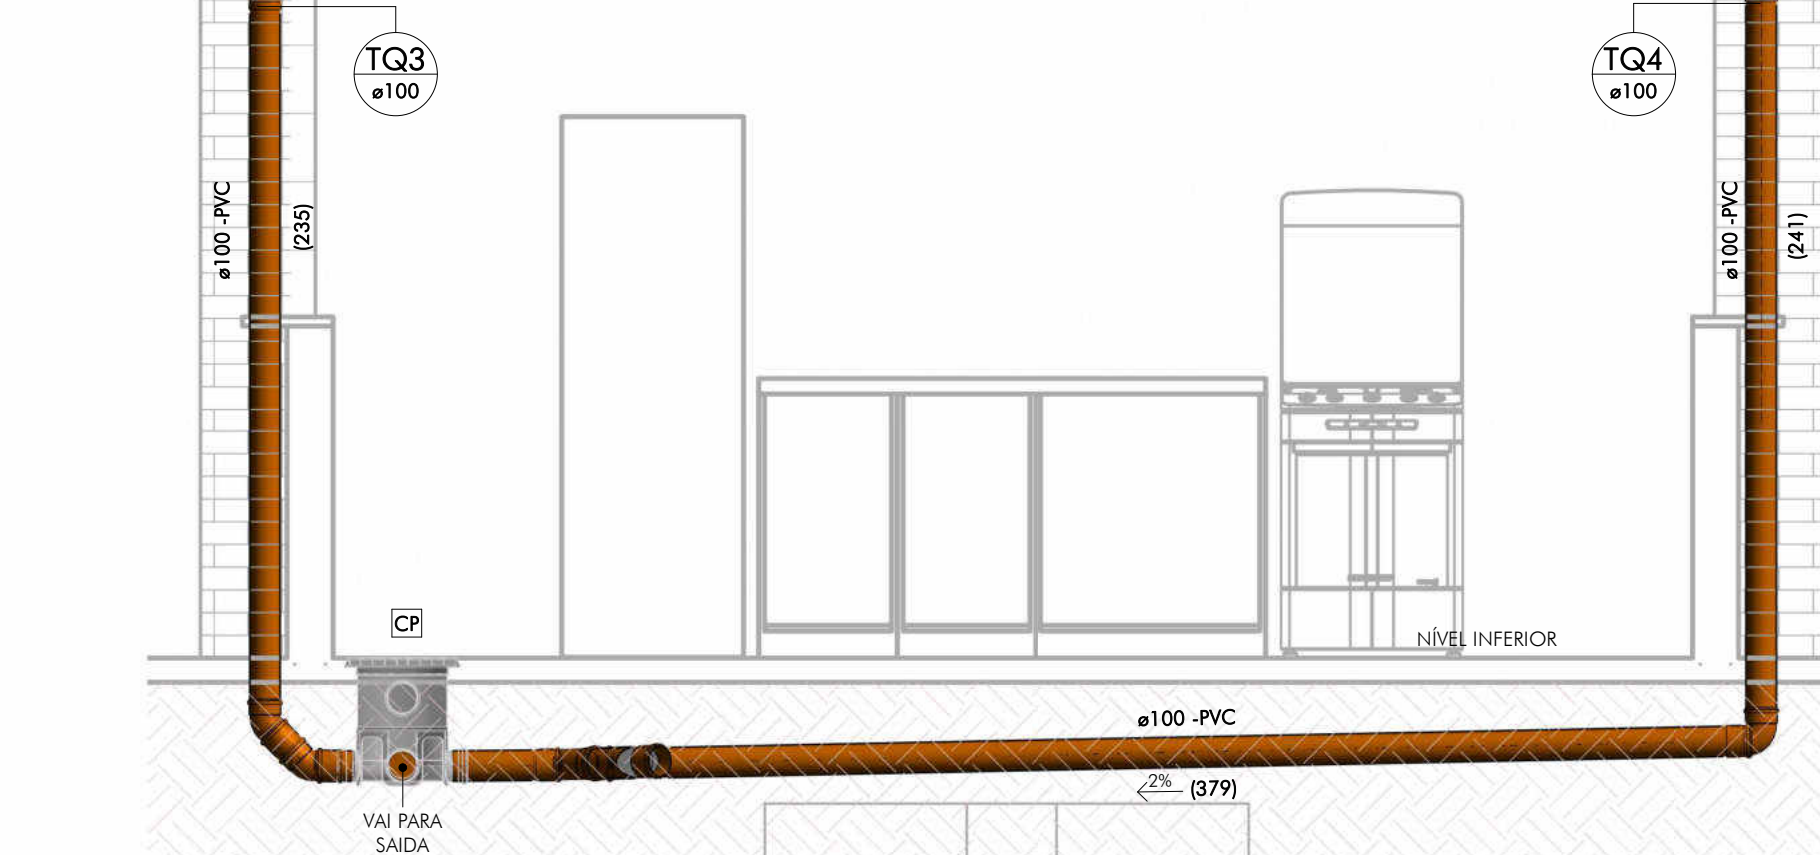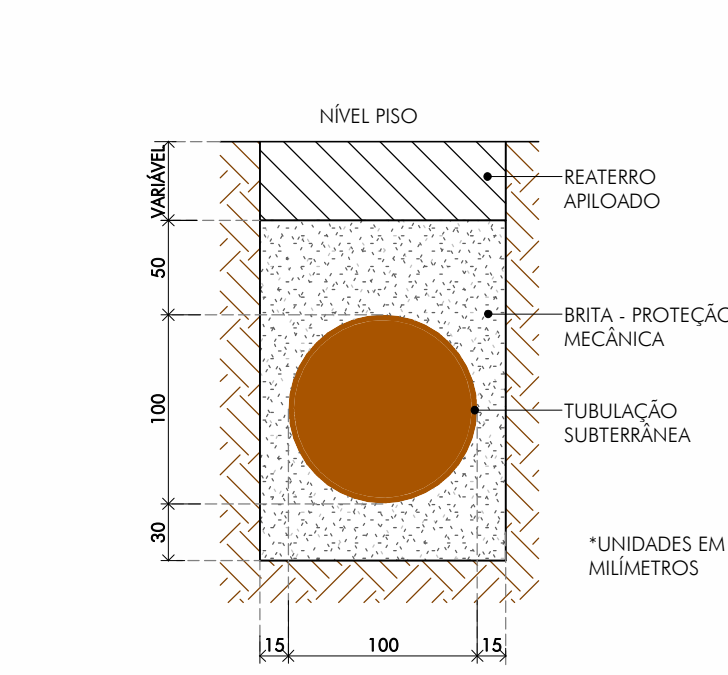[illegible]


· VIDE TABELA DE QUANTITATIVOS NA FOLHA 03/09

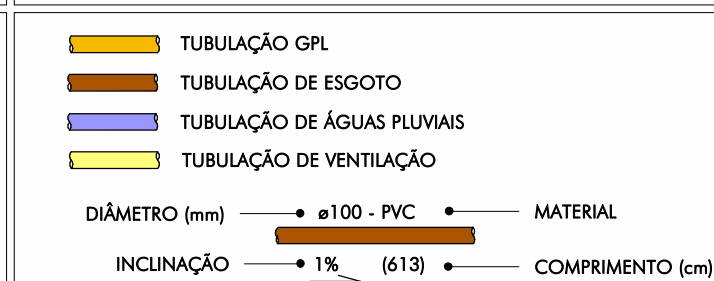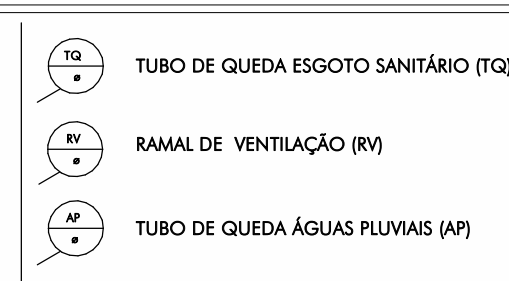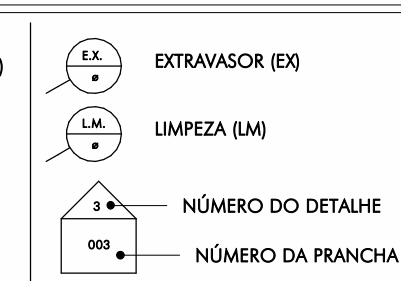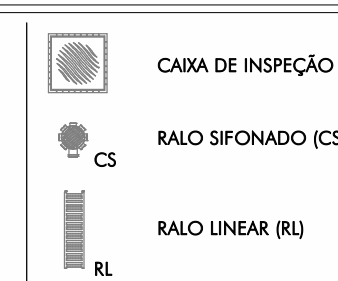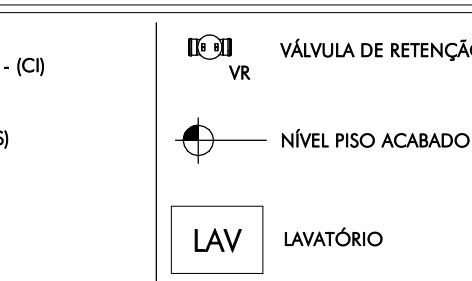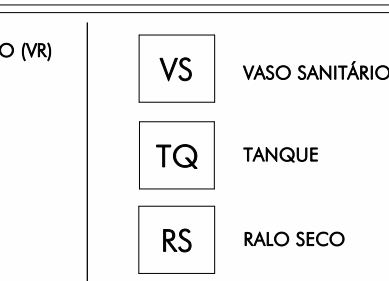


 <p> CRL: 45.51 98766.9482 FONE: 55.35 3025.0975 </p> <p> A.E.T.N.: MG201208280 </p>	COBRA CENTRO DE CULTURA E ARTE SANTA-RITENSE		FOLHA: 01/11
	CLIENTE Prefeitura Municipal de Santa Rita do Sapucaí		ESCALA: indicada
	TÍTULO: INSTALAÇÕES HIDROSSANITÁRIAS ESGOTO SANITÁRIO PLANTA GERAL PAVIMENTO INFERIOR, CORTES E DETALHES		UNIDADE: centímetros
	AUTOR DO PROJETO: CARLOS H. A. ROSSI		REVISÃO Nº: emissão
	CREA: 46.052/D		DATA: jun.2021 REVISOR: CRossi
CREA Nº: 51.236/MG	CREA Nº: 51.236/MG	DESENHO: BMS/POL	DESENHO Nº: SRS-E/IHS/00-01

ESTE DESENHO É DE PROPRIEDADE DA "ICTHUS ENGENHARIA - CREA-MG PJ-51.236".
NÃO PODEMOS SER COPIADO PARCIAL OU TOTALMENTE, NEM CEDIDO A TERCEIROS
SEM A PRÉVIA E DEVIDA AUTORIZAÇÃO.


ESCALA: 1 : 50

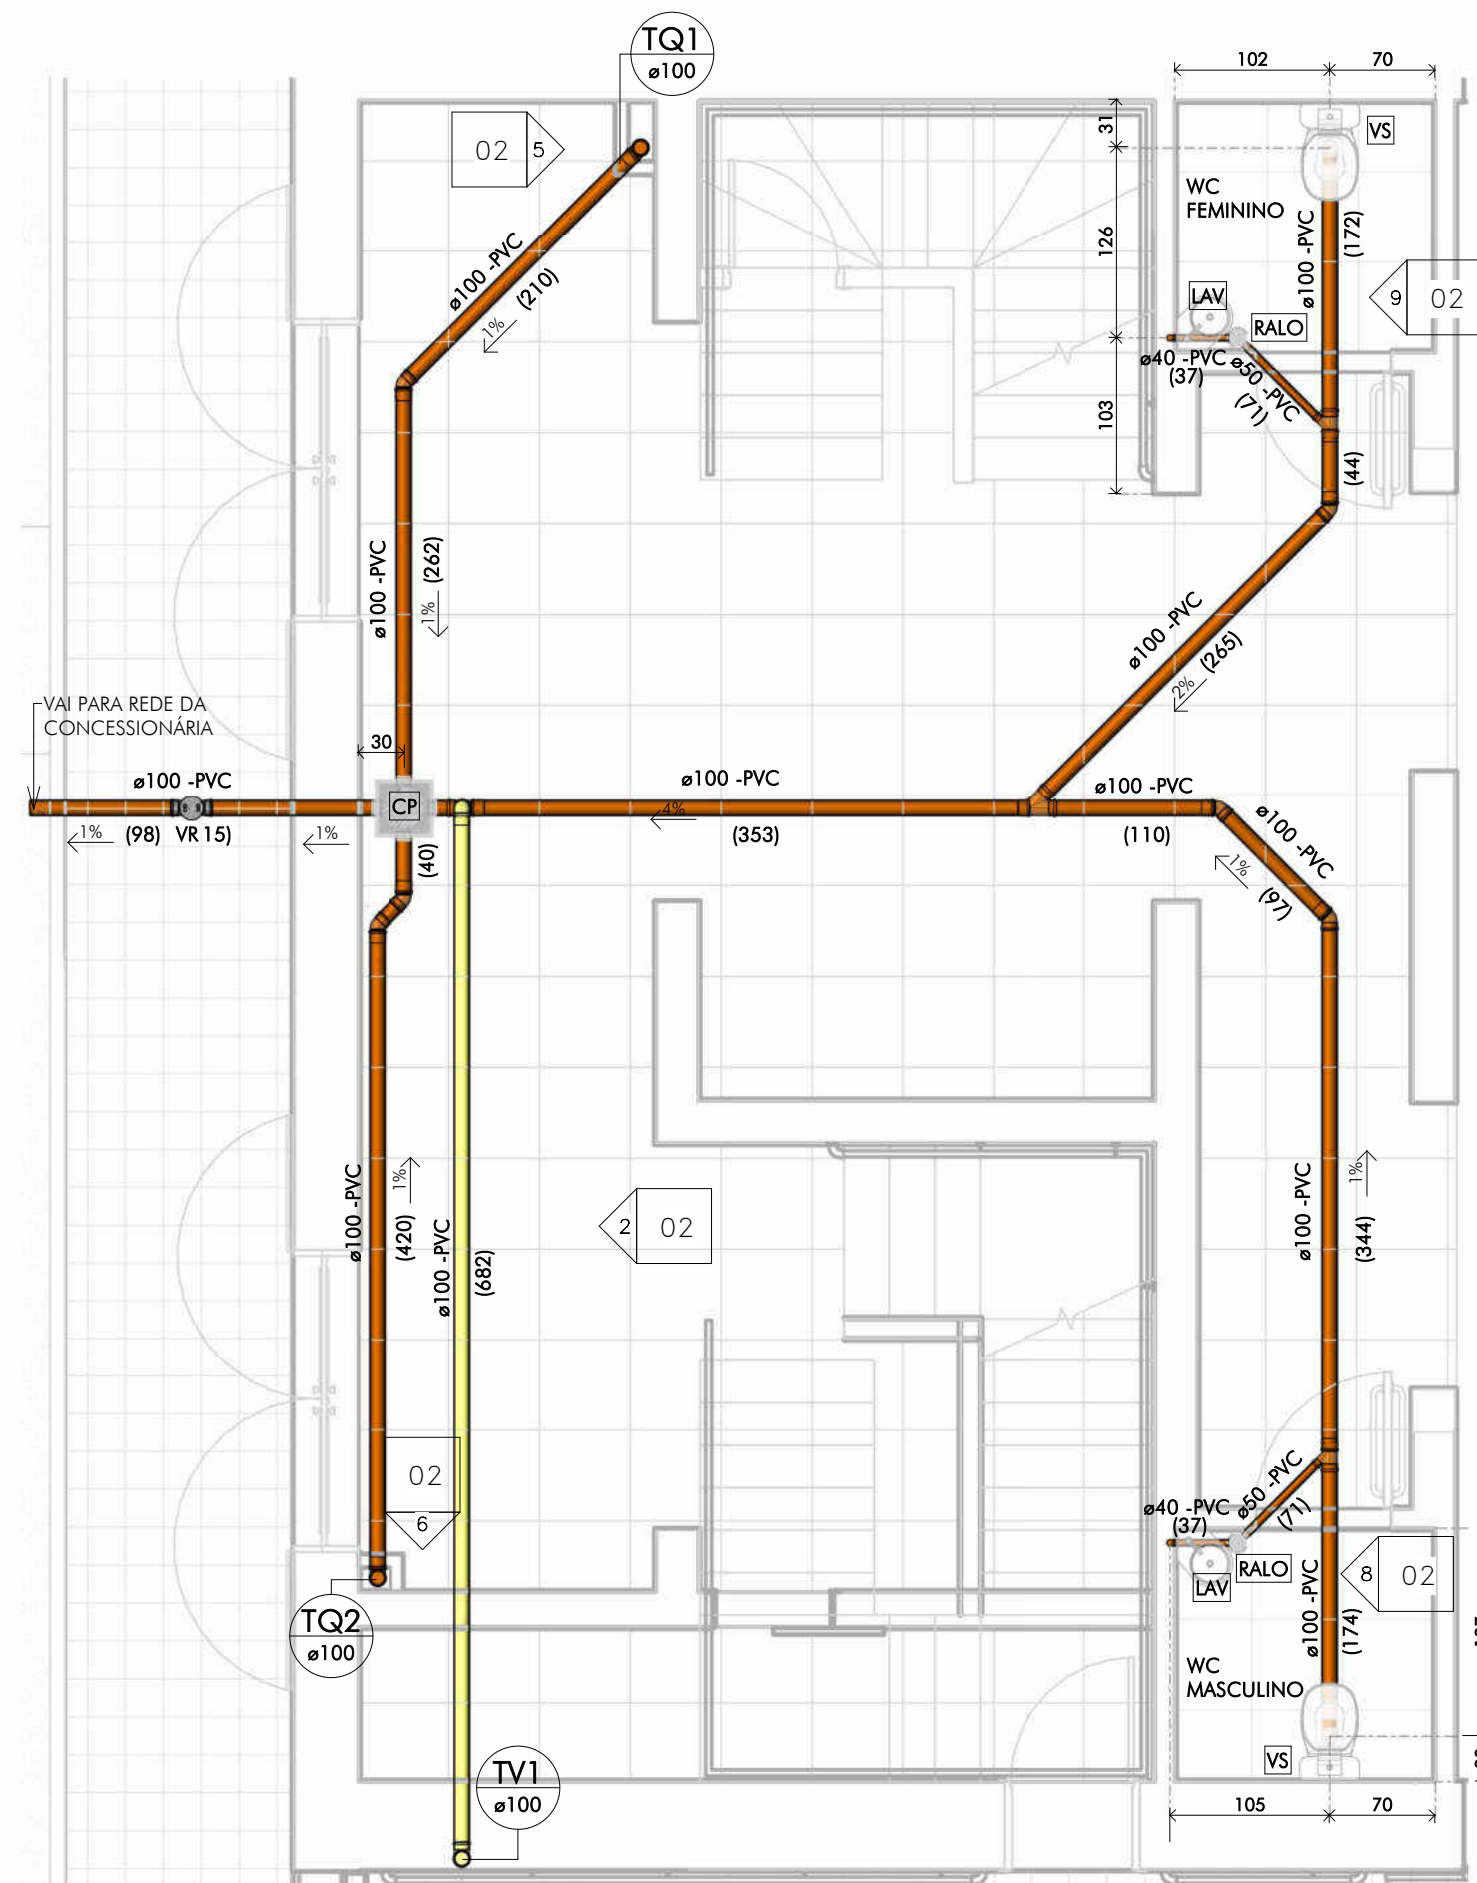


ESCALA: 1 : 25

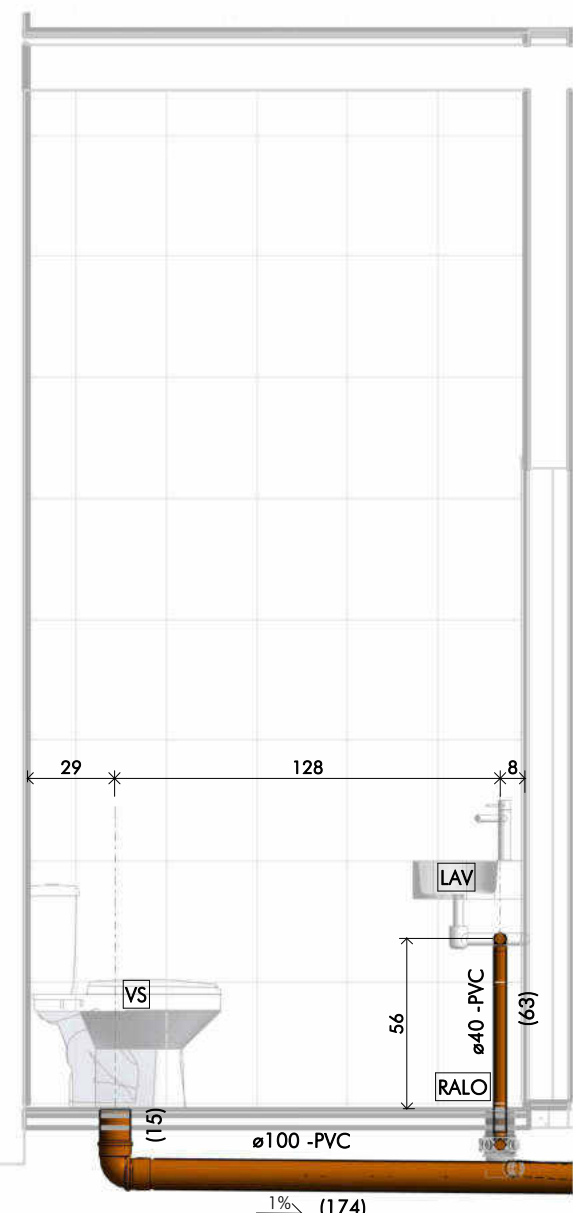


ESCALA: 1 : 25

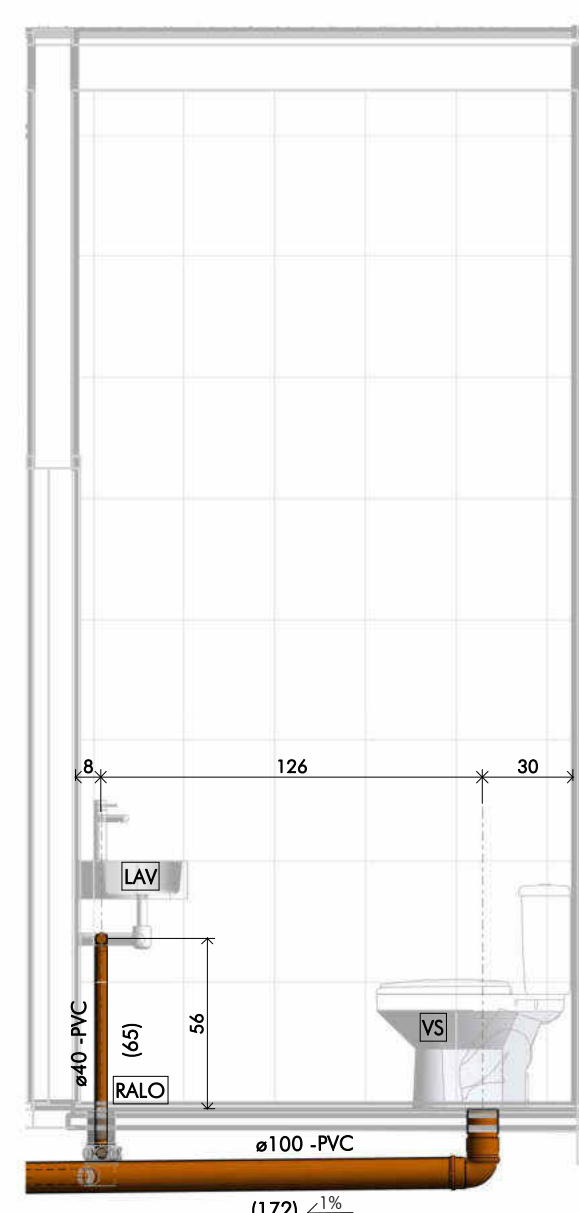


ESCALA: 1 : 50

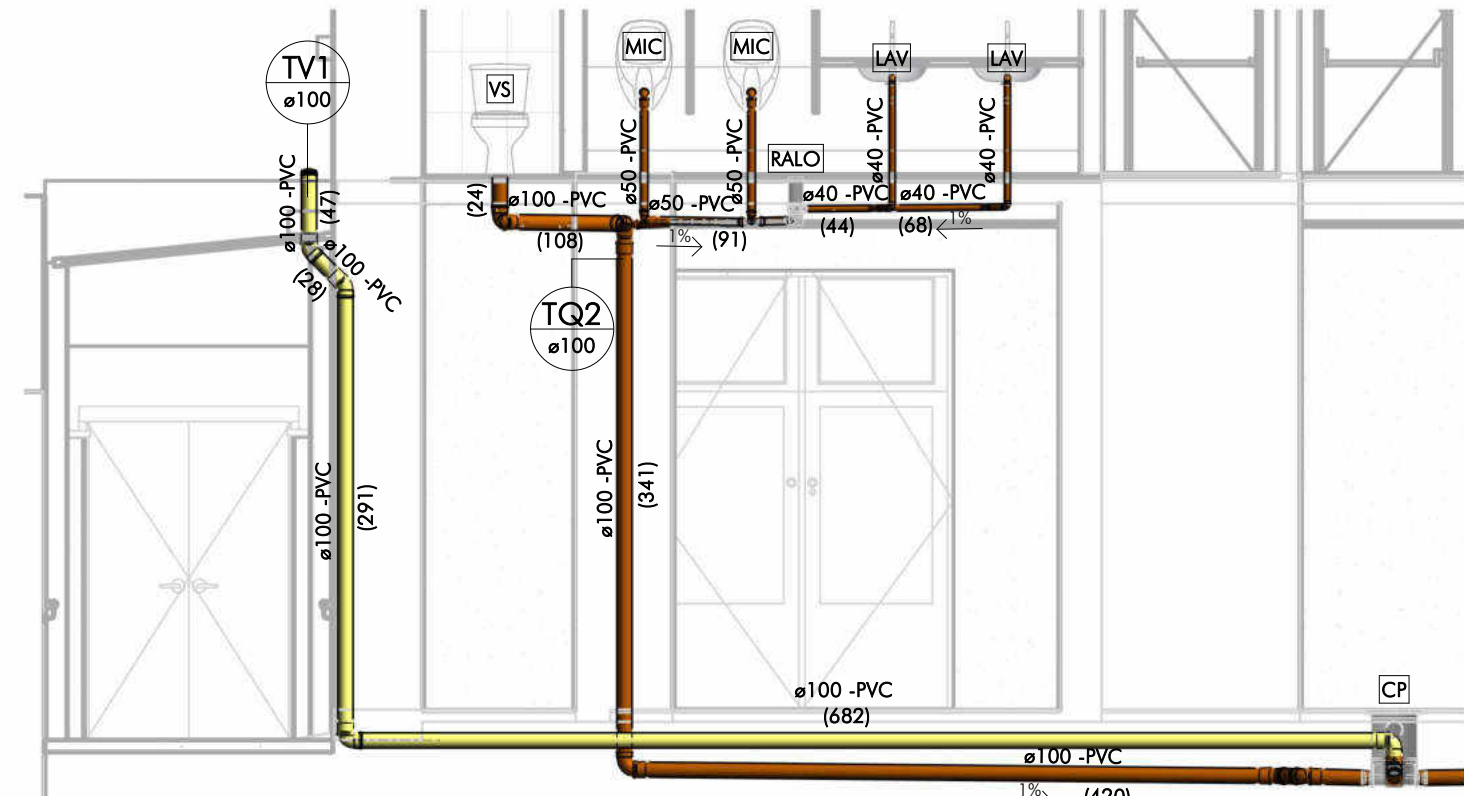


ESCALA: 1 : 25

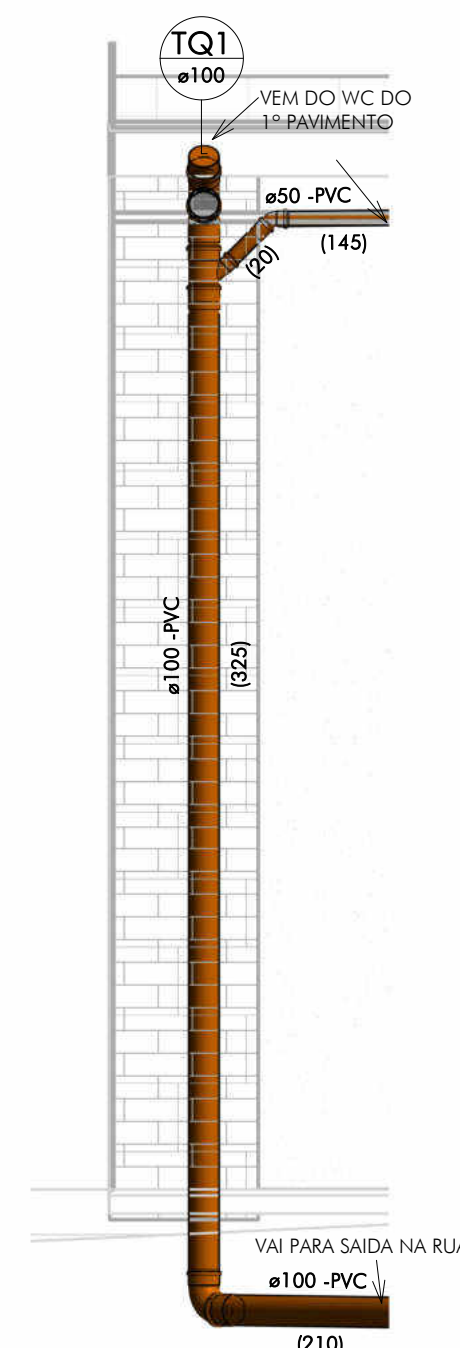


E RAMAL DE V

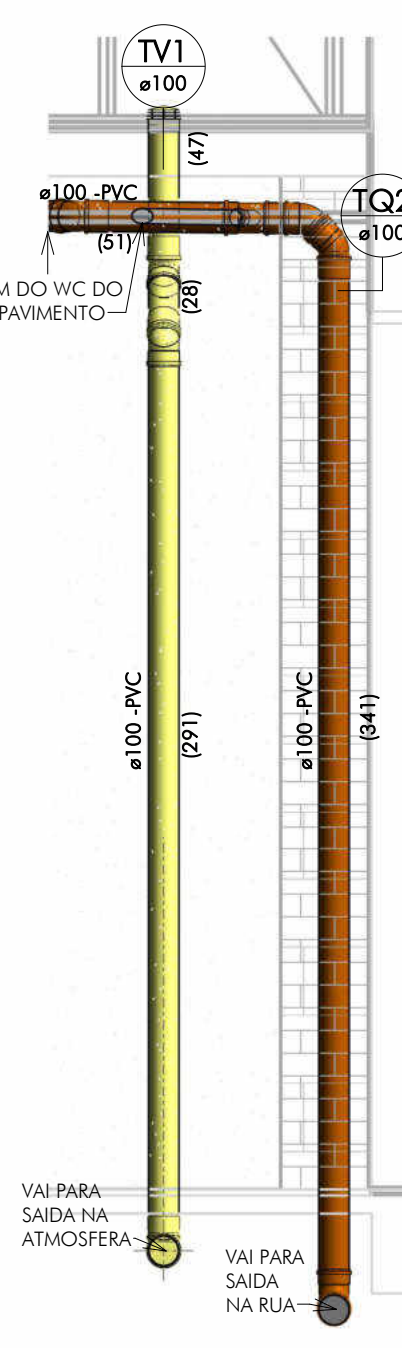


ESCALA: 1 : 25

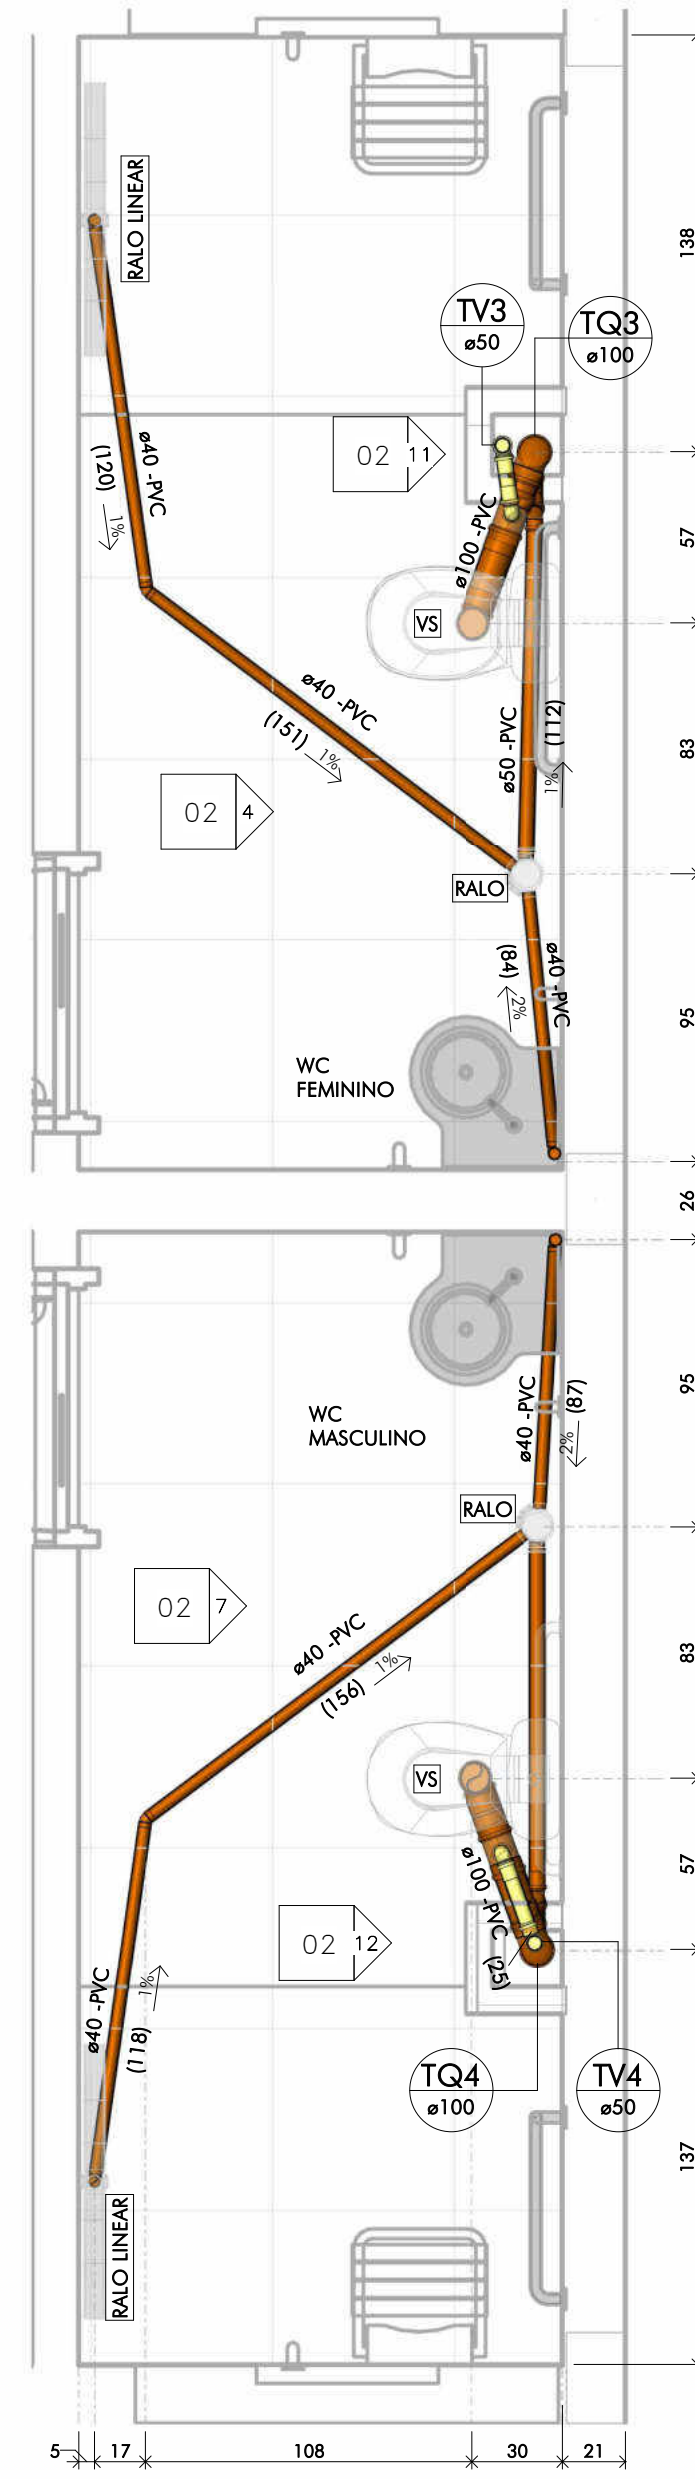


ESCALA: 1 : 25

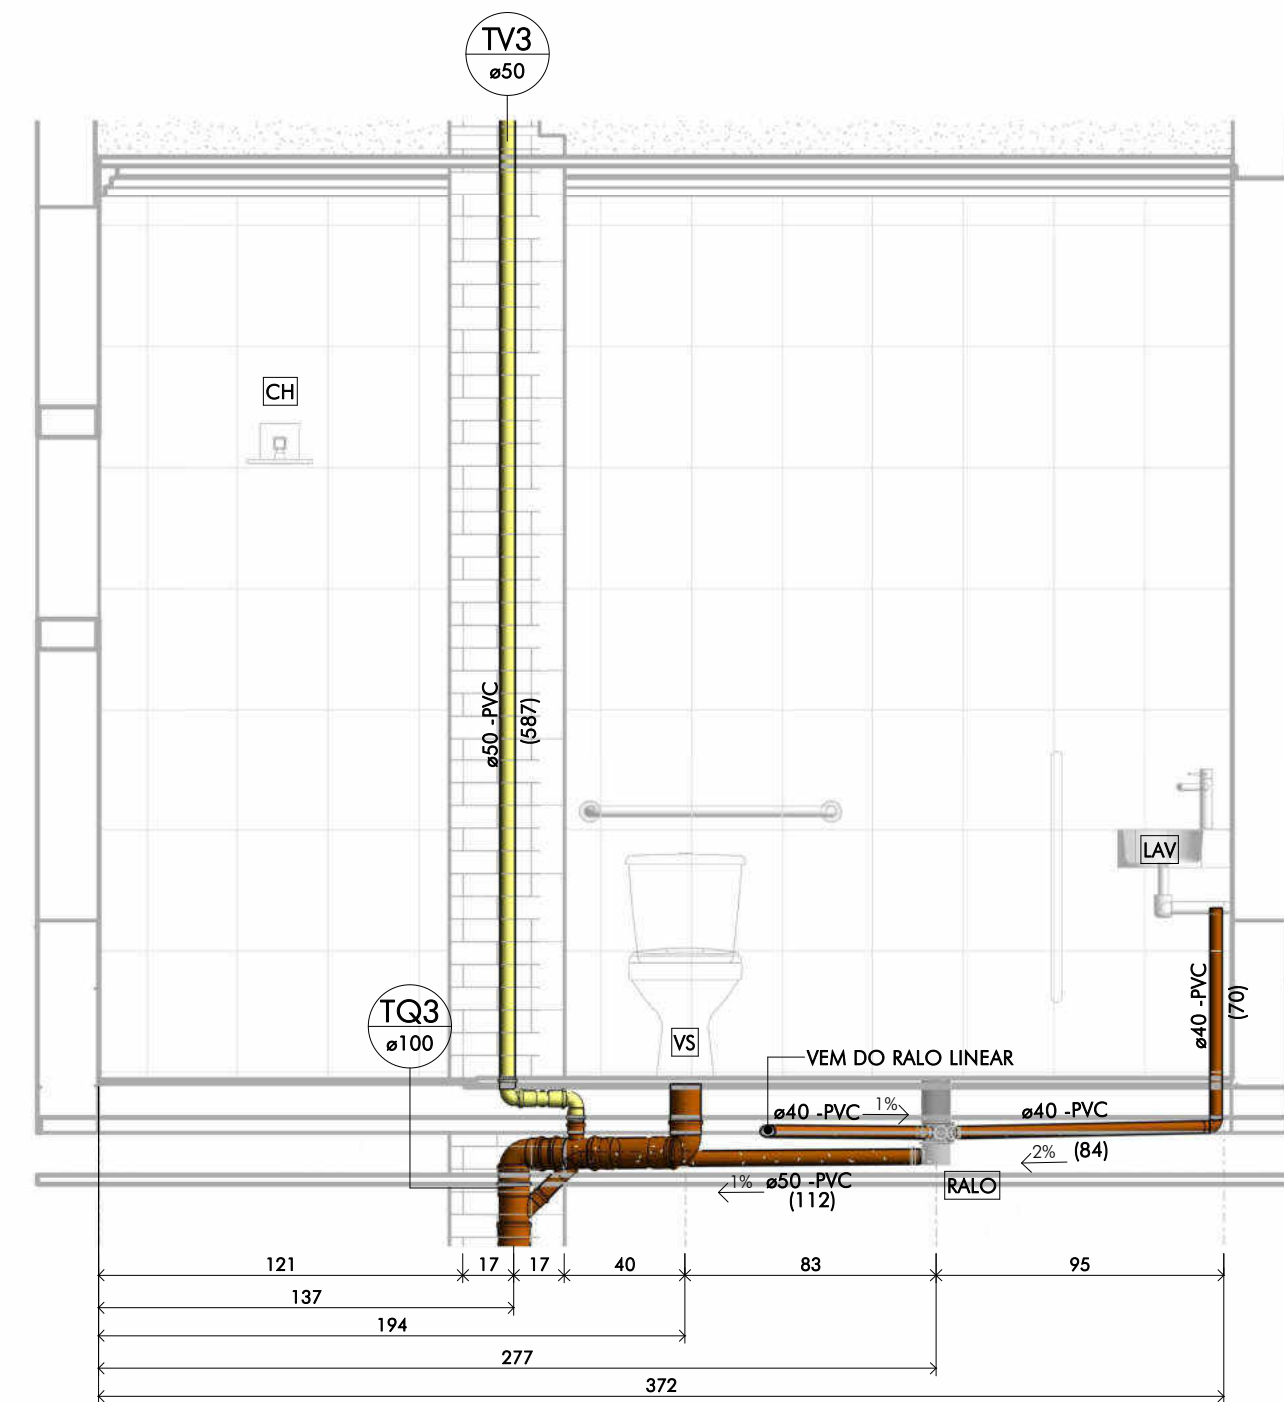


ESCALA: 1 : 25

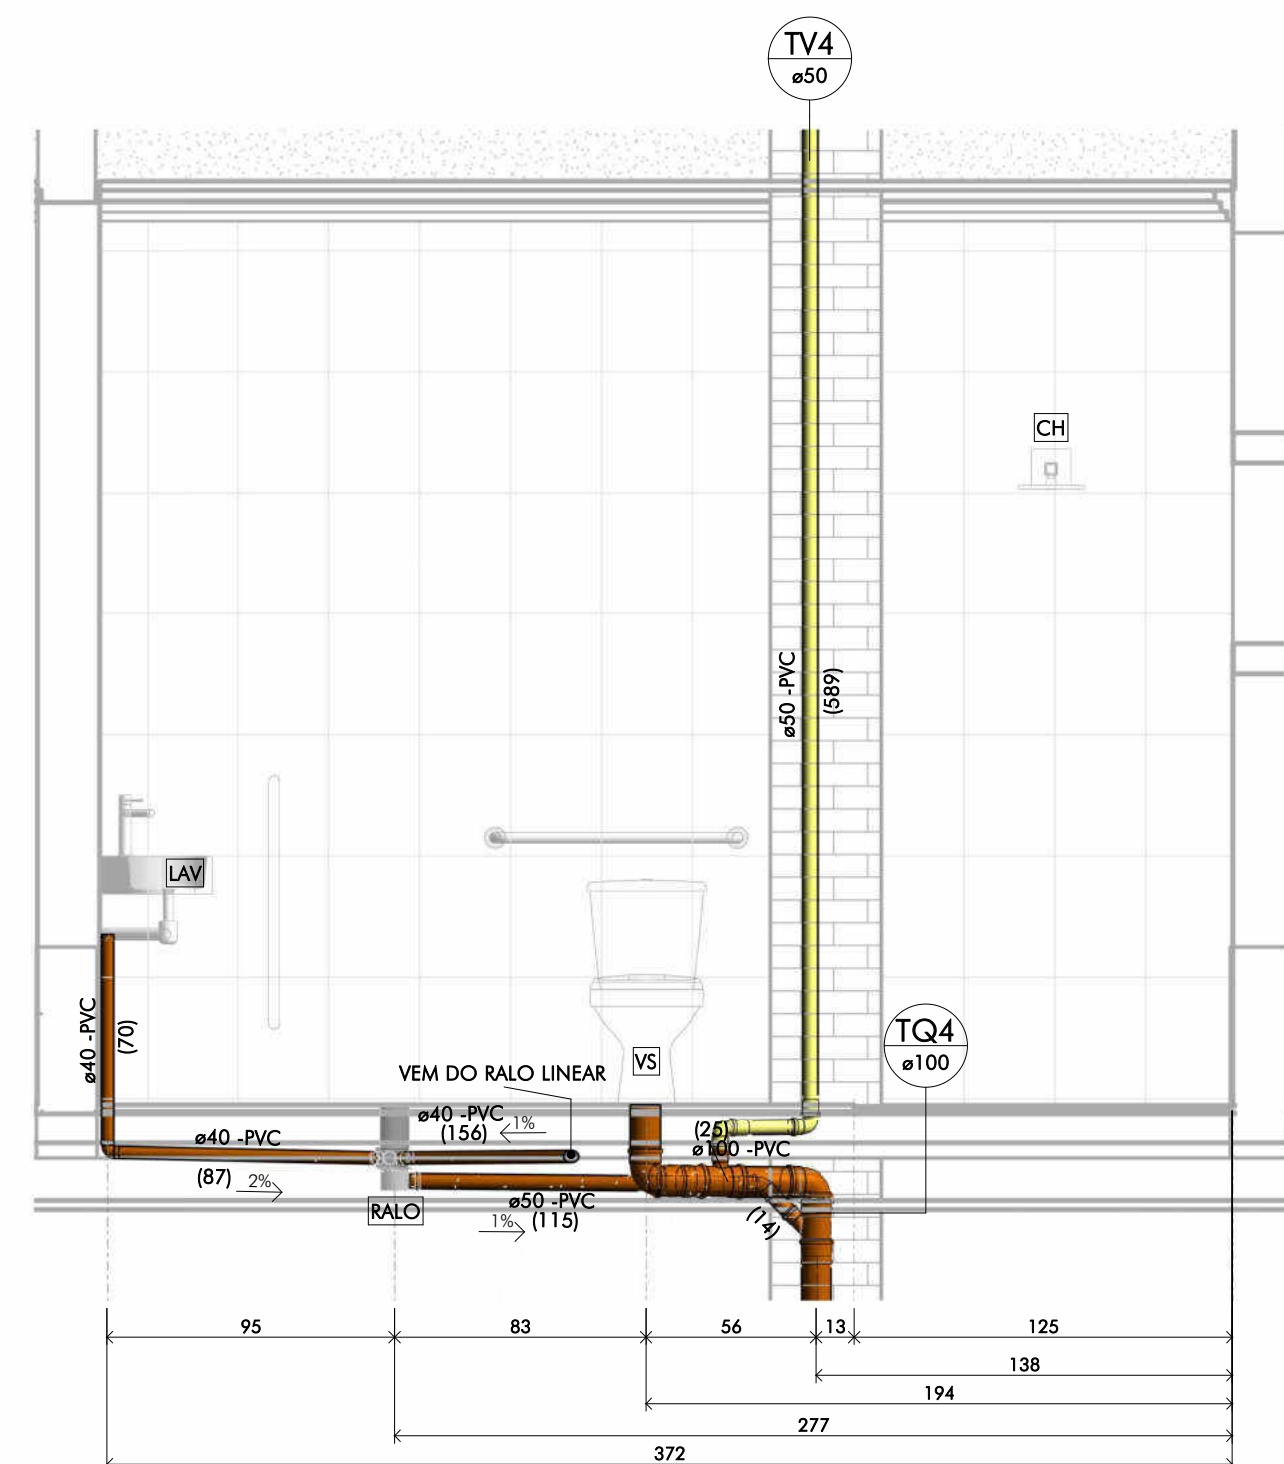


ESCALA: 1 : 10

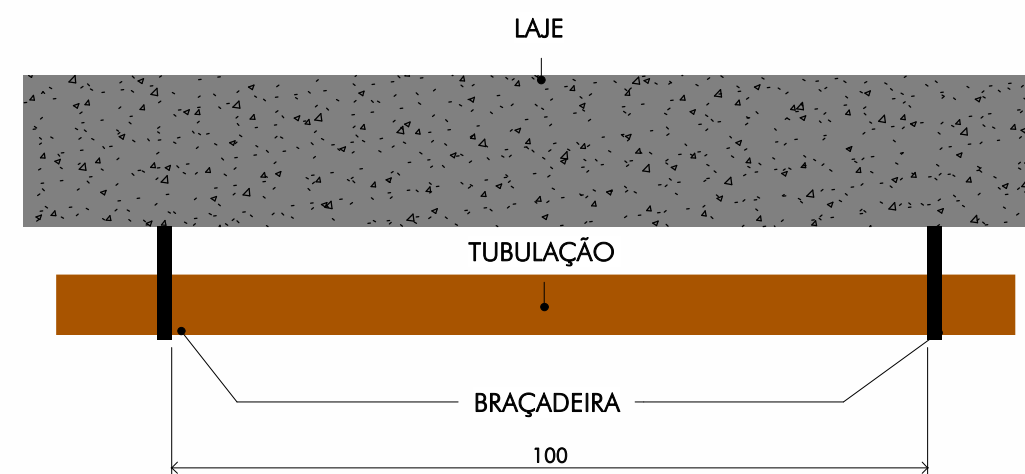

ESCALA: 1 : 50

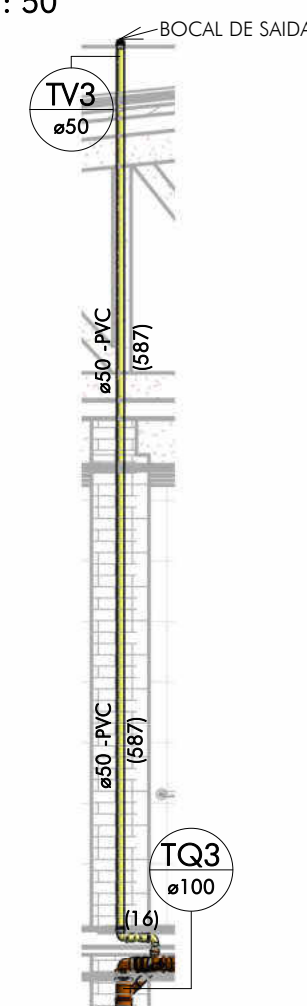

ESCALA: 1 : 50

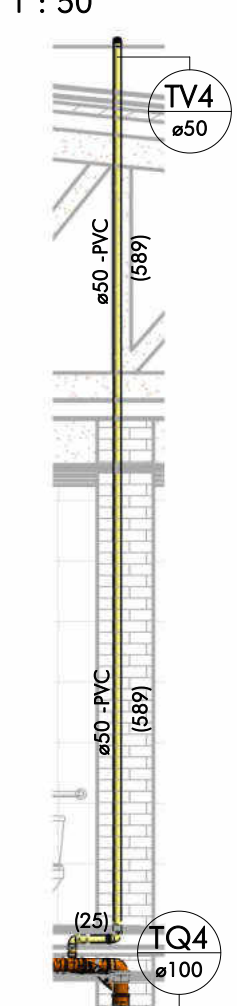

QUADRO DE REVISÕES:






[illegible]

OBSERVAÇÕES:

- VIDE TABELA DE QUANTITATIVOS NA FOLHA 03/09


- NAS TUBULAÇÕES QUE PASSAM PROXIMO A LAJE, UTILIZAR BRAÇADEIRAS A CADA METRO PARA FIXAÇÃO DA MESMA, VIDE DETALHE EXECUTIVO NO DESENHO 10 DA FOLHA 02/09.

LEGENDA:

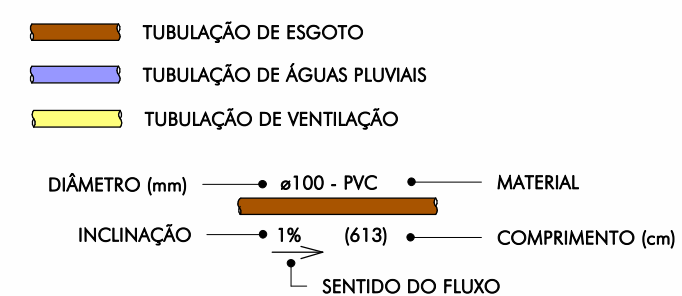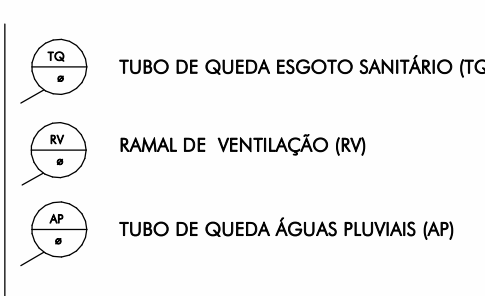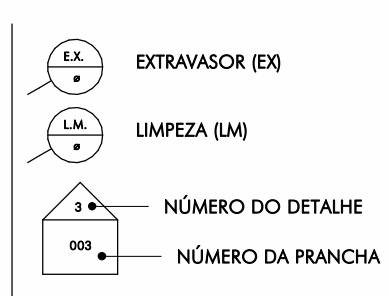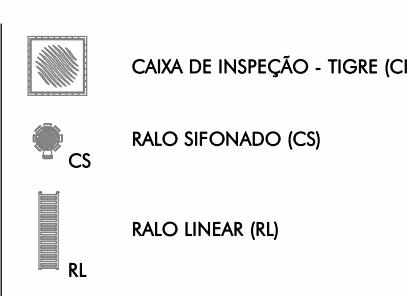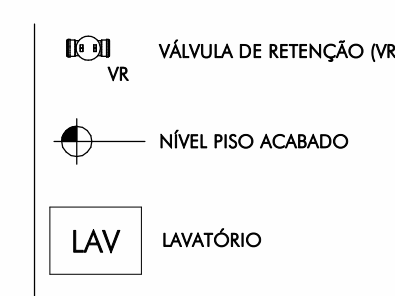


1 PLANTA GERAL TEATRO

ABASTECIMENTO DOS RESERVATÓRIOS DE ÁGUA FRIA
ESCALA: 1 : 100

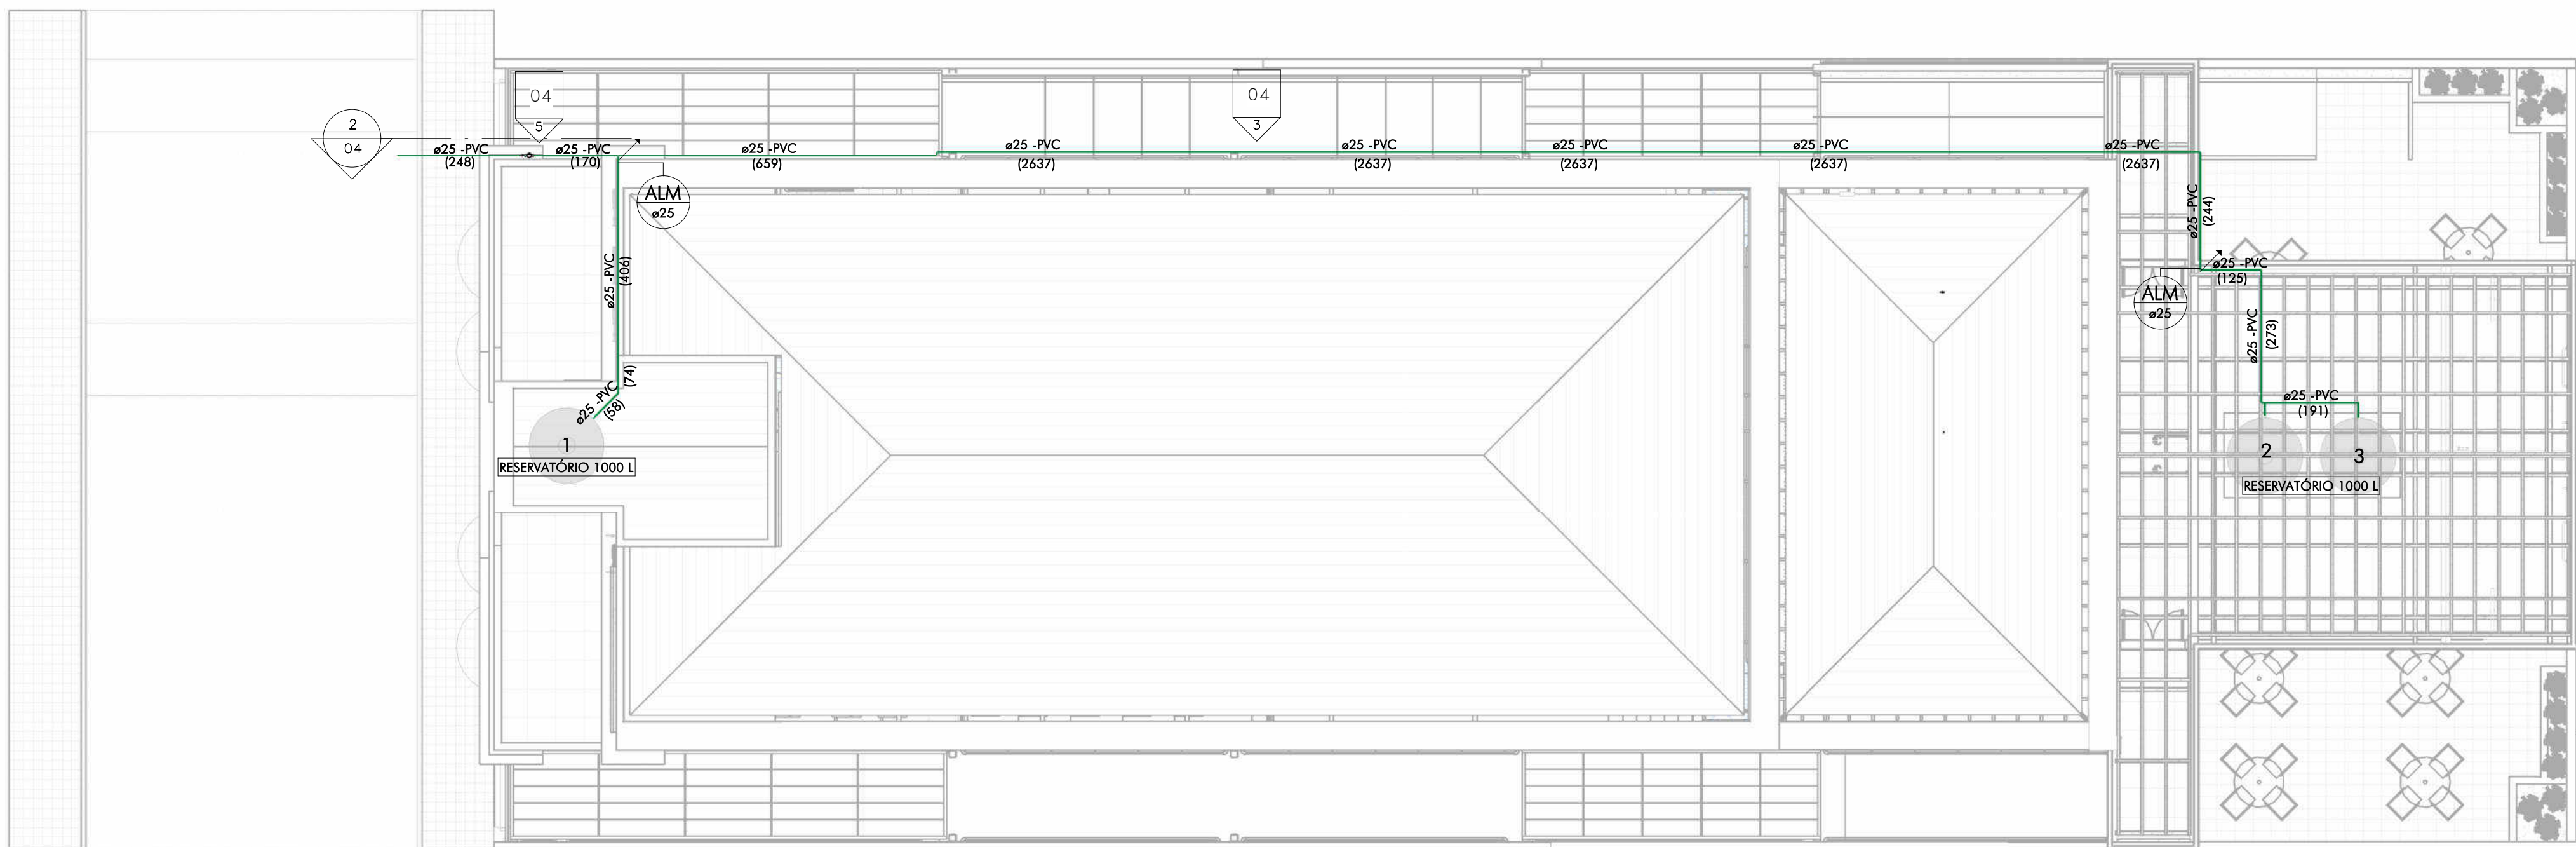


3 ELEV. 23 - TUBULAÇÃO DE ABASTECIMENTO

RESERVATÓRIO 2 E 3
ESCALA: 1 : 100

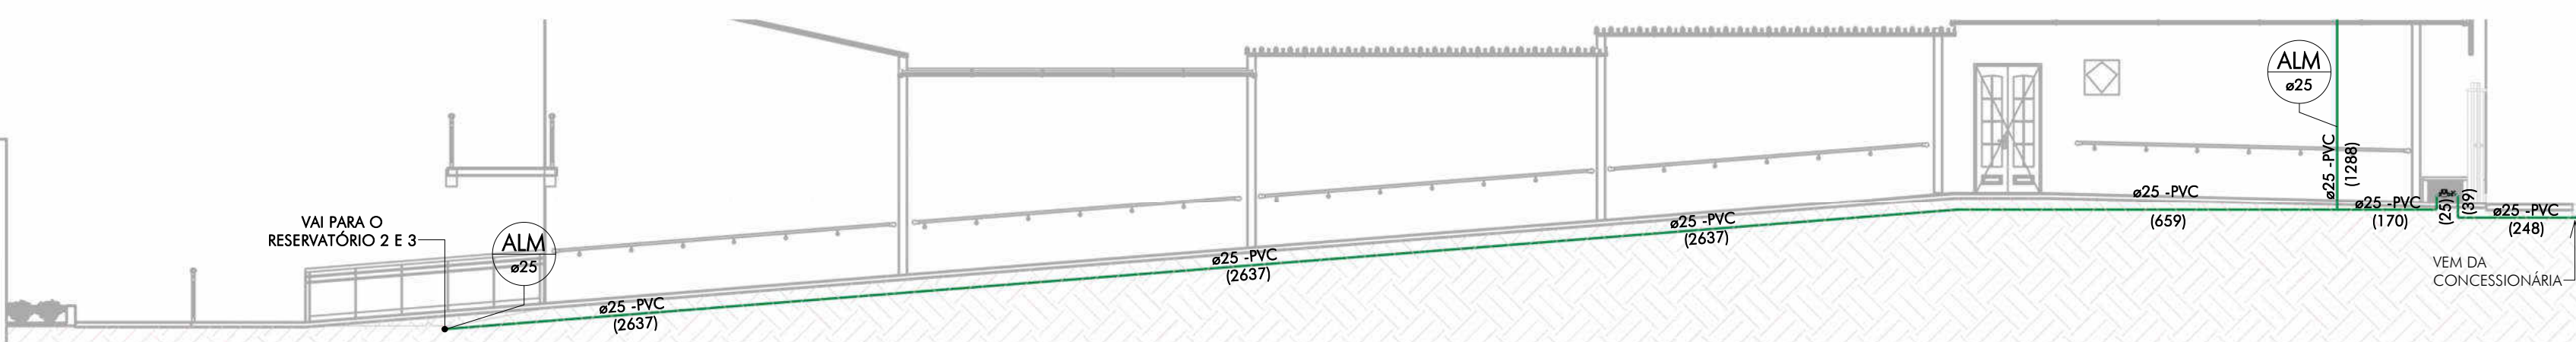


4 DETALHE TÍPICO

TUBULAÇÃO ENTERRADA - ÁGUA FRIA
ESCALA: 1 : 50

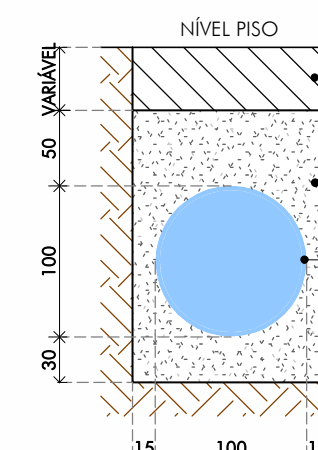


2 CORTE 1 - TUBULAÇÃO DE ENTRADA HIDRÔMETRO

ABASTECIMENTO RESERVATÓRIO 1
ESCALA: 1 : 50

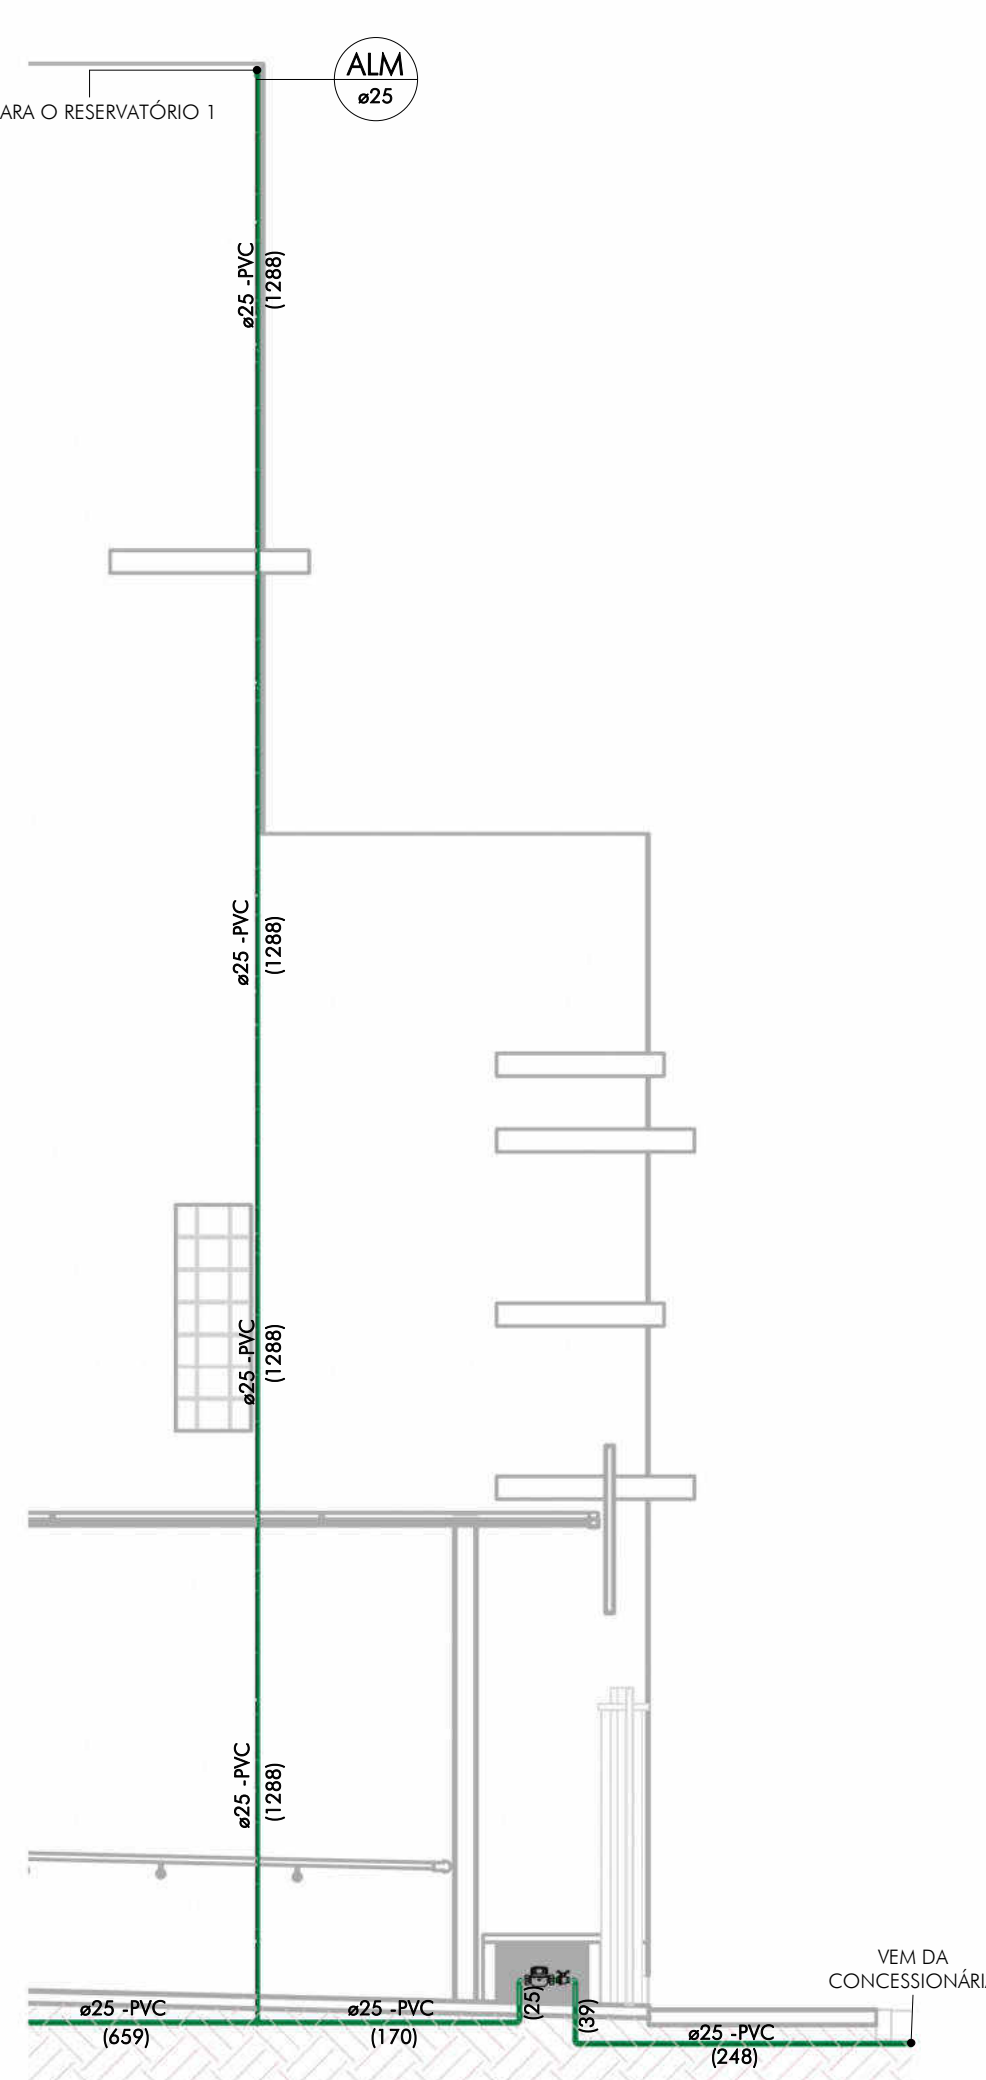


5 ELEV. 22 - HIDRÔMETRO

ESCALA: 1 : 10

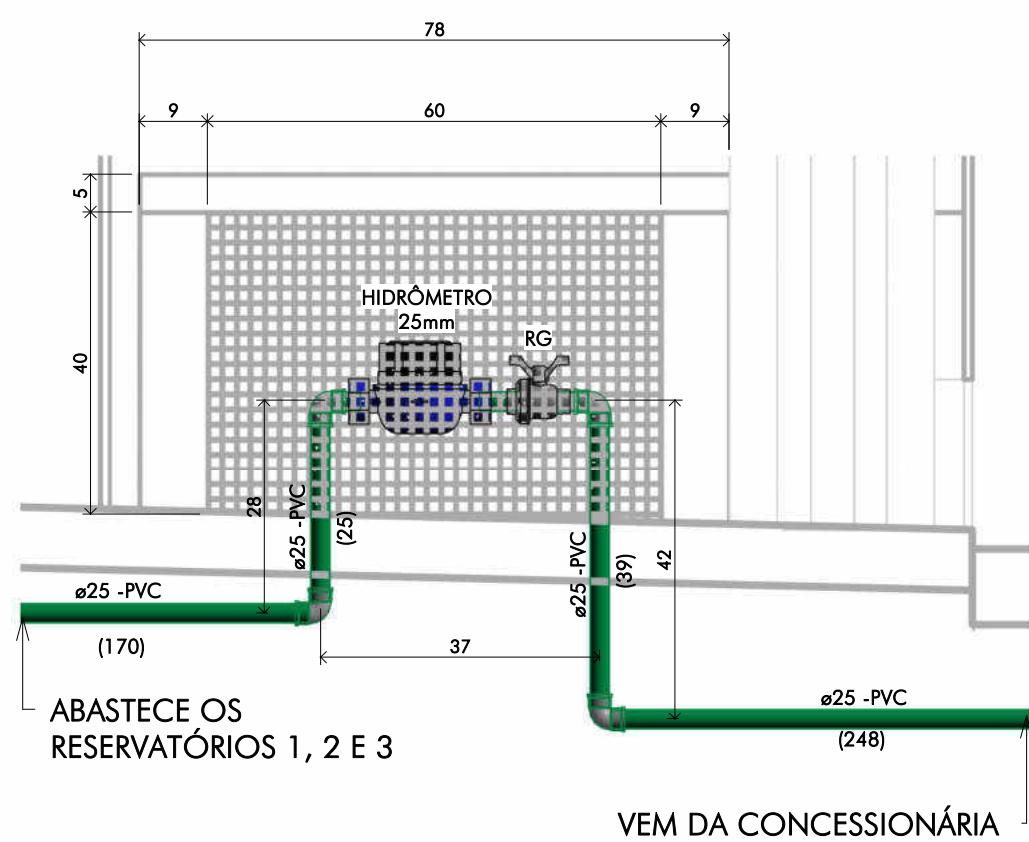


6 PLANTA - RESERVATÓRIO 1

ESCALA: 1 : 25

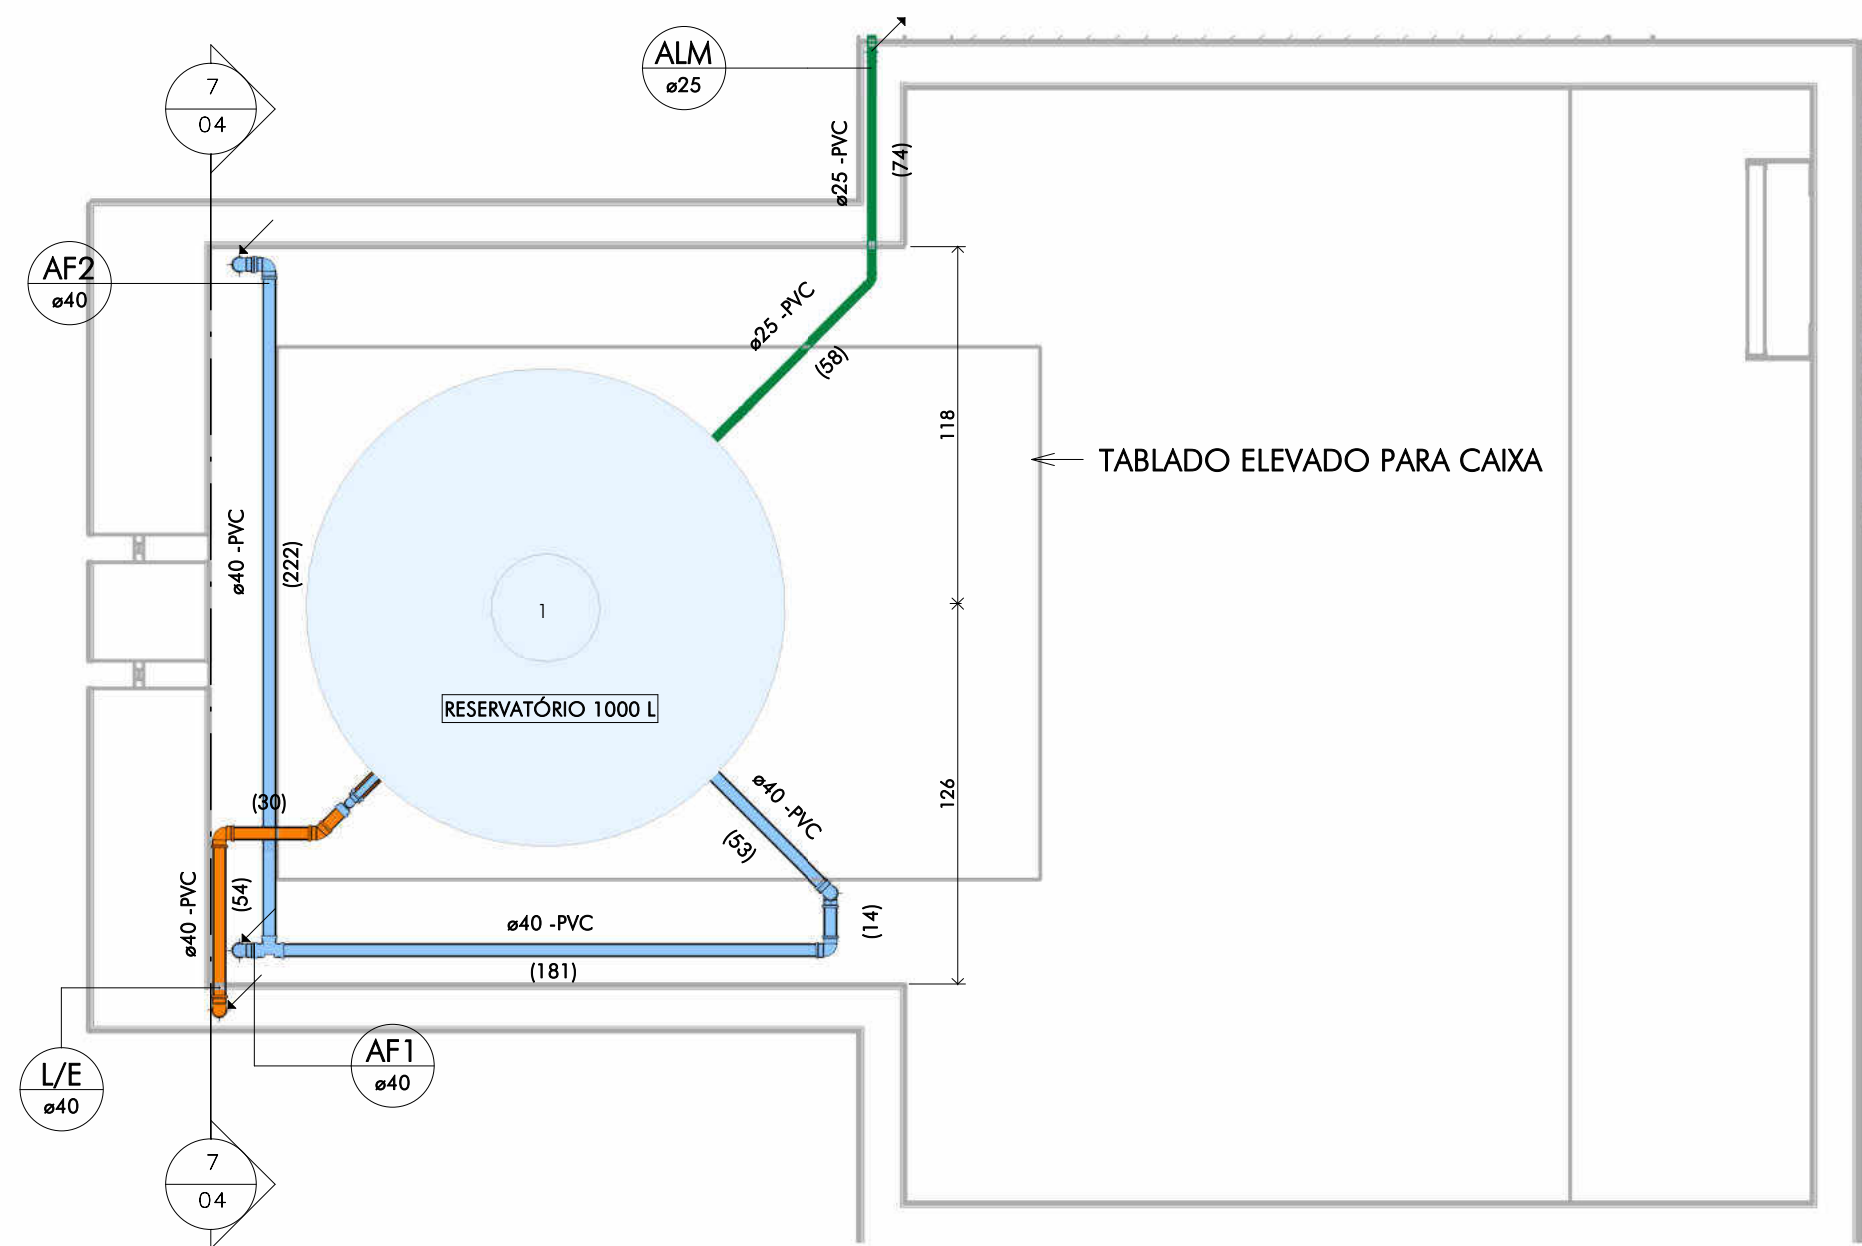


7 CORTE 2 - RESERVATÓRIO 1

ESCALA: 1 : 20

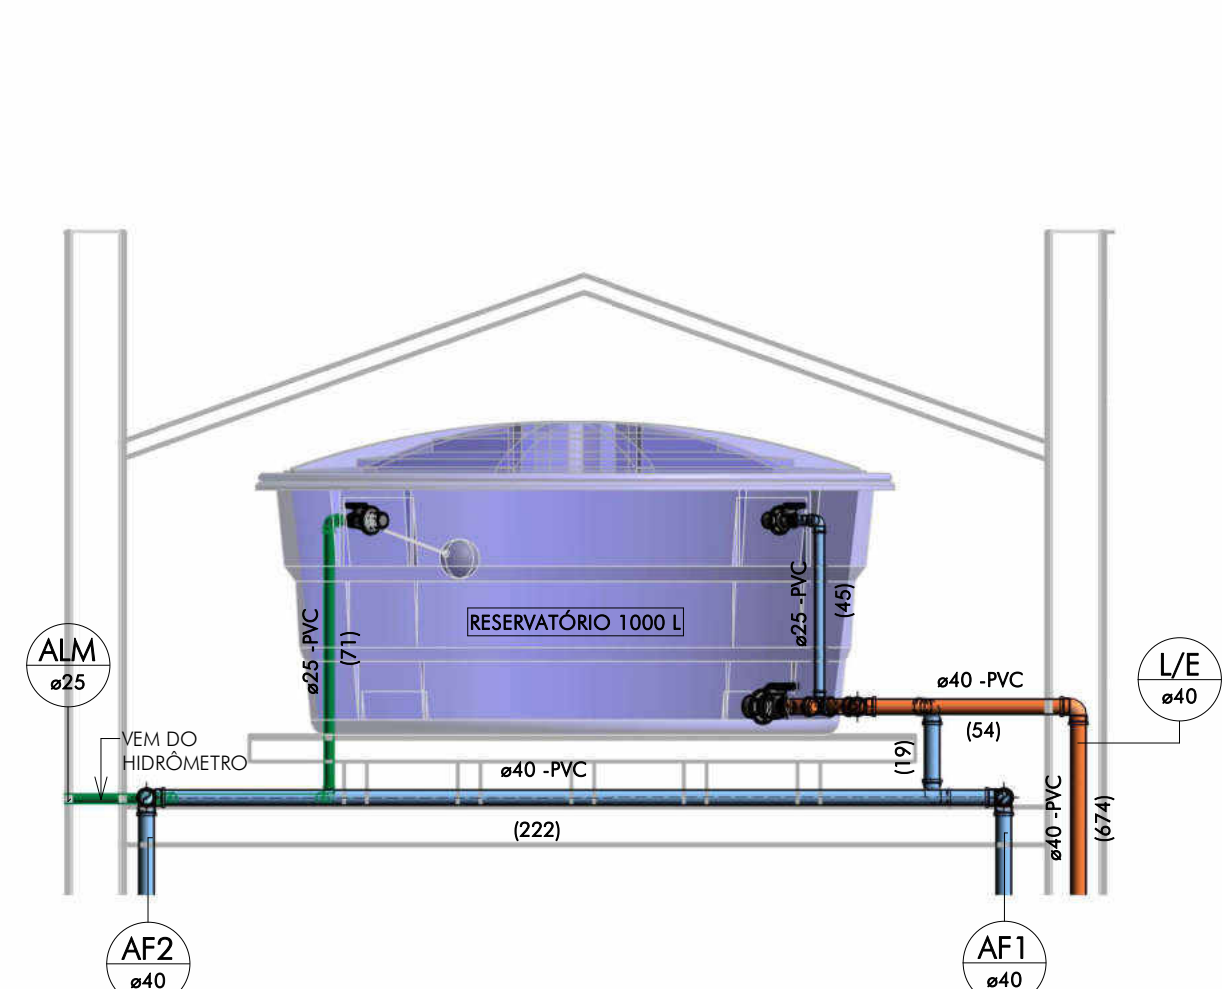

8 DETALHE TÍPICO

FIXAÇÃO DOS TUBOS
ESCALA: 1 : 10

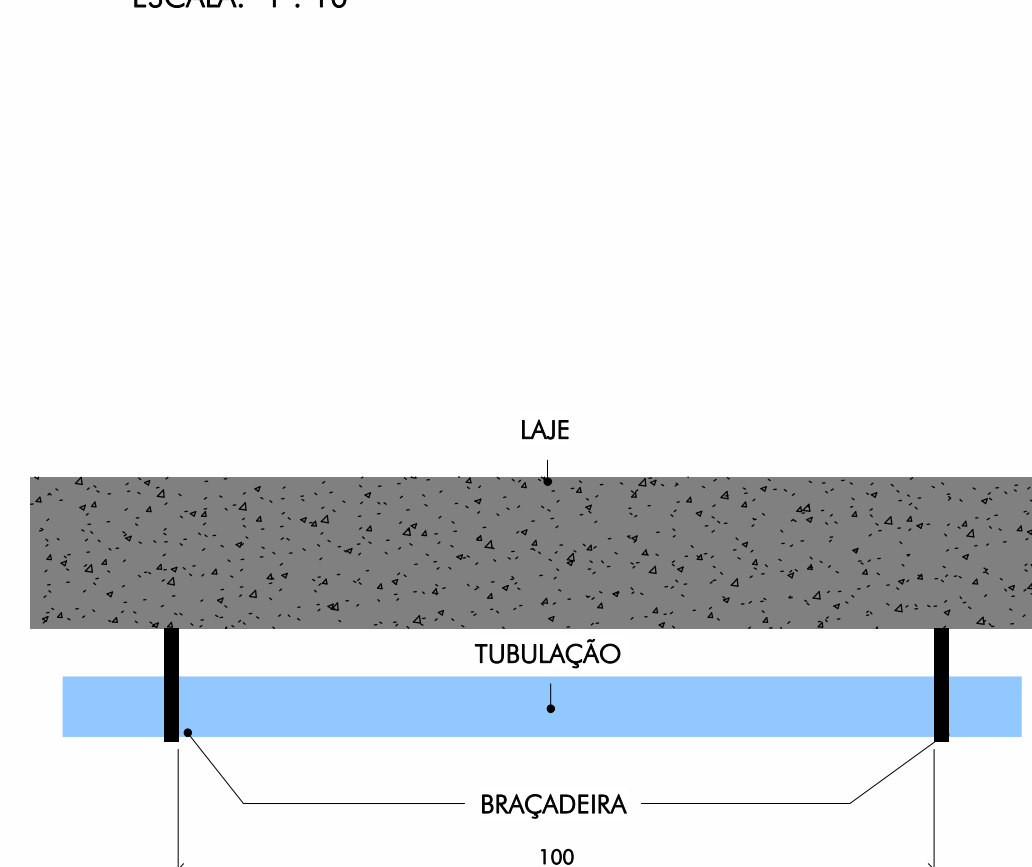








QUADRO DE REVISÕES:

REVISÃO	REFERÊNCIA	DESCRIÇÃO	DATA	APROVAÇÃO
1				
2				
3				
4				
5				
6				
7				
8				
9				
10				
11				
12				
13				
14				
15				
16				

OBSERVAÇÕES:

- MONTAR O APOIO DOS RESERVATÓRIOS CONFORME DETALHE PRESENTE NO PROJETO ARQUITETÔNICO.
- VER TABELA DE QUANTITATIVOS NA FOLHA 07/09.
- NAS TUBULAÇÕES QUE PASSAM PROXIMO A LAJE, UTILIZAR BRACADEIRAS A CADA METRO PARA FIXAÇÃO DA MESMA, VER DETALHE EXECUTIVO NO DESENHO 08 DA FOLHA 04/09.

LEGENDA:

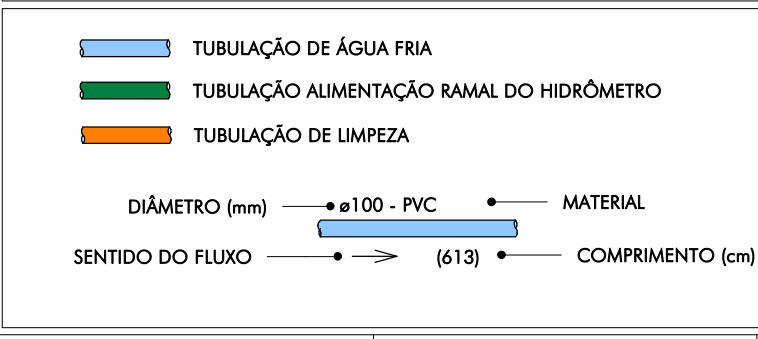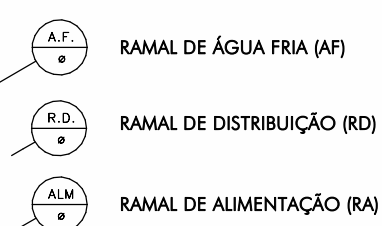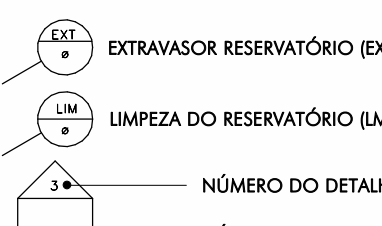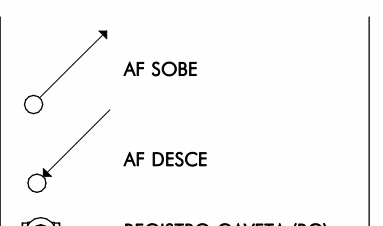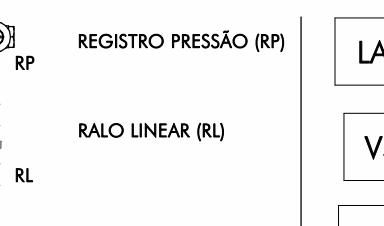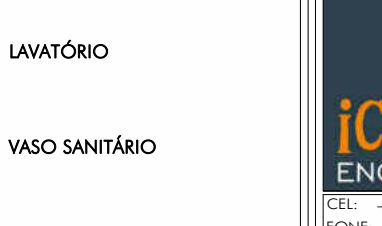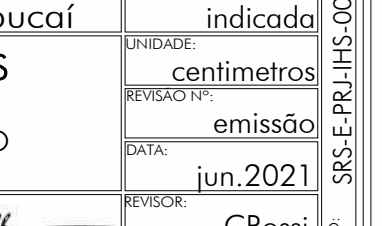

ICHTHUS

ENGENHARIA

CEL: +55 31 98766.8483

WH: +55 35 3025.6092

EMAIL: ict@ictusengenharia.com.br

eng. carlosrossi@gmail.com

OBRA: CENTRO DE CULTURA E ARTE SANTA-RITENSE

CLIENTE: Prefeitura Municipal de Santa Rita do Sapucaí

TÍTULO: INSTALAÇÕES HIDROSSANITÁRIAS

INST. HIDRÁULICAS - ÁGUA FRIA

RESERVATÓRIO, BARRILETE E ABASTECIMENTO

PLANTAS E CORTES

AUTOR DO PROJETO: CARLOS H. A. ROSSI

DESENHO: BMS/POL

MG20210288209

46.052/D

51.236/MG

ESCALA: 1:50

INDICAÇÃO: indicado

UNIDADE: centímetros

REVISÃO Nº: emissão

DATA: jun, 2021

REVISOR: C.Rossi

PROJETO: SRS-E-IHS-001

REVIZADO: SRS-E-IHS-001

04/11

jun, 2021

C.Rossi

SRS-E-IHS-001


ESCALA: 1 : 50



ESCALA: 1 : 50



ESCALA: 1 : 25

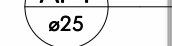

ESCALA: 1 : 25



ESCALA: 1 : 25




ESCALA: 1 : 25



ESCALA: 1 : 20



1	2	
---	---	--

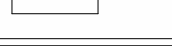


 <p> ICHTHUS ENGENHARIA </p> <p> FONE: +55 31 98766-8483 CEL: +55 35 3025-0092 </p> <p> E-MAIL: contato@ichthuse.com.br engenharia@ichthuse.com.br </p> <p> ART. N°: MG20210288209 </p>	C/ORA: CENTRO DE CULTURA E ARTE SANTA-RITENSE		FOLHA: 05/11
	CLIENTE: Prefeitura Municipal de Santa Rita do Sapucaí		ESCALA: indicada
	TÍTULO: INSTALAÇÕES HIDROSSANITÁRIAS INST. HIDRÁULICAS - ÁGUA FRIA PLANTA GERAL RESERVATÓRIO E 1º PAVIMENTO CORTES E ELEVACOES		UNIDADE: centímetros REVISÃO Nº: emissão
	AUTOR DO PROJETO: CARLOS H. A. ROSSI		DATA: jun. 2021
	CREA: 46.052/D		REVISOR: CRossi
CREA Nº: 51.236/MG		DESENHO: BMS/POL	DESENHO Nº: SRS-E/IHS/00-05

<p>ictHUS ENGENHARIA</p> <p>CEL: +55 31 98766-9483 FAX: +55 35 3025-0909</p> <p>A.X.T. 12°</p>	<p>EMPRESA: CENTRO DE CULTURA E ARTE SANTA-RITENSE</p> <p>CLIENTE: Prefeitura Municipal de Santa Rita do Sapucaí</p> <p>TÍTULO: INSTALAÇÕES HIDROSSANITÁRIAS</p> <p>INST. DE ÁGUA FRIA</p> <p>PLANTAS, ELEVACIONES Y CORTES</p>		<p>FOLHA: 07/11</p> <p>ESCALA: indicada</p> <p>UNIDADE: centímetros</p> <p>REGLADO 1/2: emissão</p> <p>DATA: jun. 2021</p> <p>REVISOR: C.rossi</p>	
	<p>AUTOR DO PROJETO: CARLOS H. A. ROSSI</p> <p>DESENHO: BMS/POL</p>		<p>REVISOR: C.rossi</p>	
	<p>ÁREA: 46.05/2</p>	<p>ÁREA FJ: 251.236/MG</p>	<p>DESENHO: BMS/POL</p>	<p>DESENHO Nº: SR5-E/IHS/00-07</p>
	<p>MP2021-02288209</p>		<p>MP2021-02288209</p>	
	<p>EMPRESA: CENTRO DE CULTURA E ARTE SANTA-RITENSE</p> <p>CLIENTE: Prefeitura Municipal de Santa Rita do Sapucaí</p> <p>TÍTULO: INSTALAÇÕES HIDROSSANITÁRIAS</p> <p>INST. DE ÁGUA FRIA</p> <p>PLANTAS, ELEVACIONES Y CORTES</p>		<p>FOLHA: 07/11</p> <p>ESCALA: indicada</p> <p>UNIDADE: centímetros</p> <p>REGLADO 1/2: emissão</p> <p>DATA: jun. 2021</p> <p>REVISOR: C.rossi</p>	

1 PLANTA DE COBERTURA

CONDUTORES
ESCALA: 1 : 100

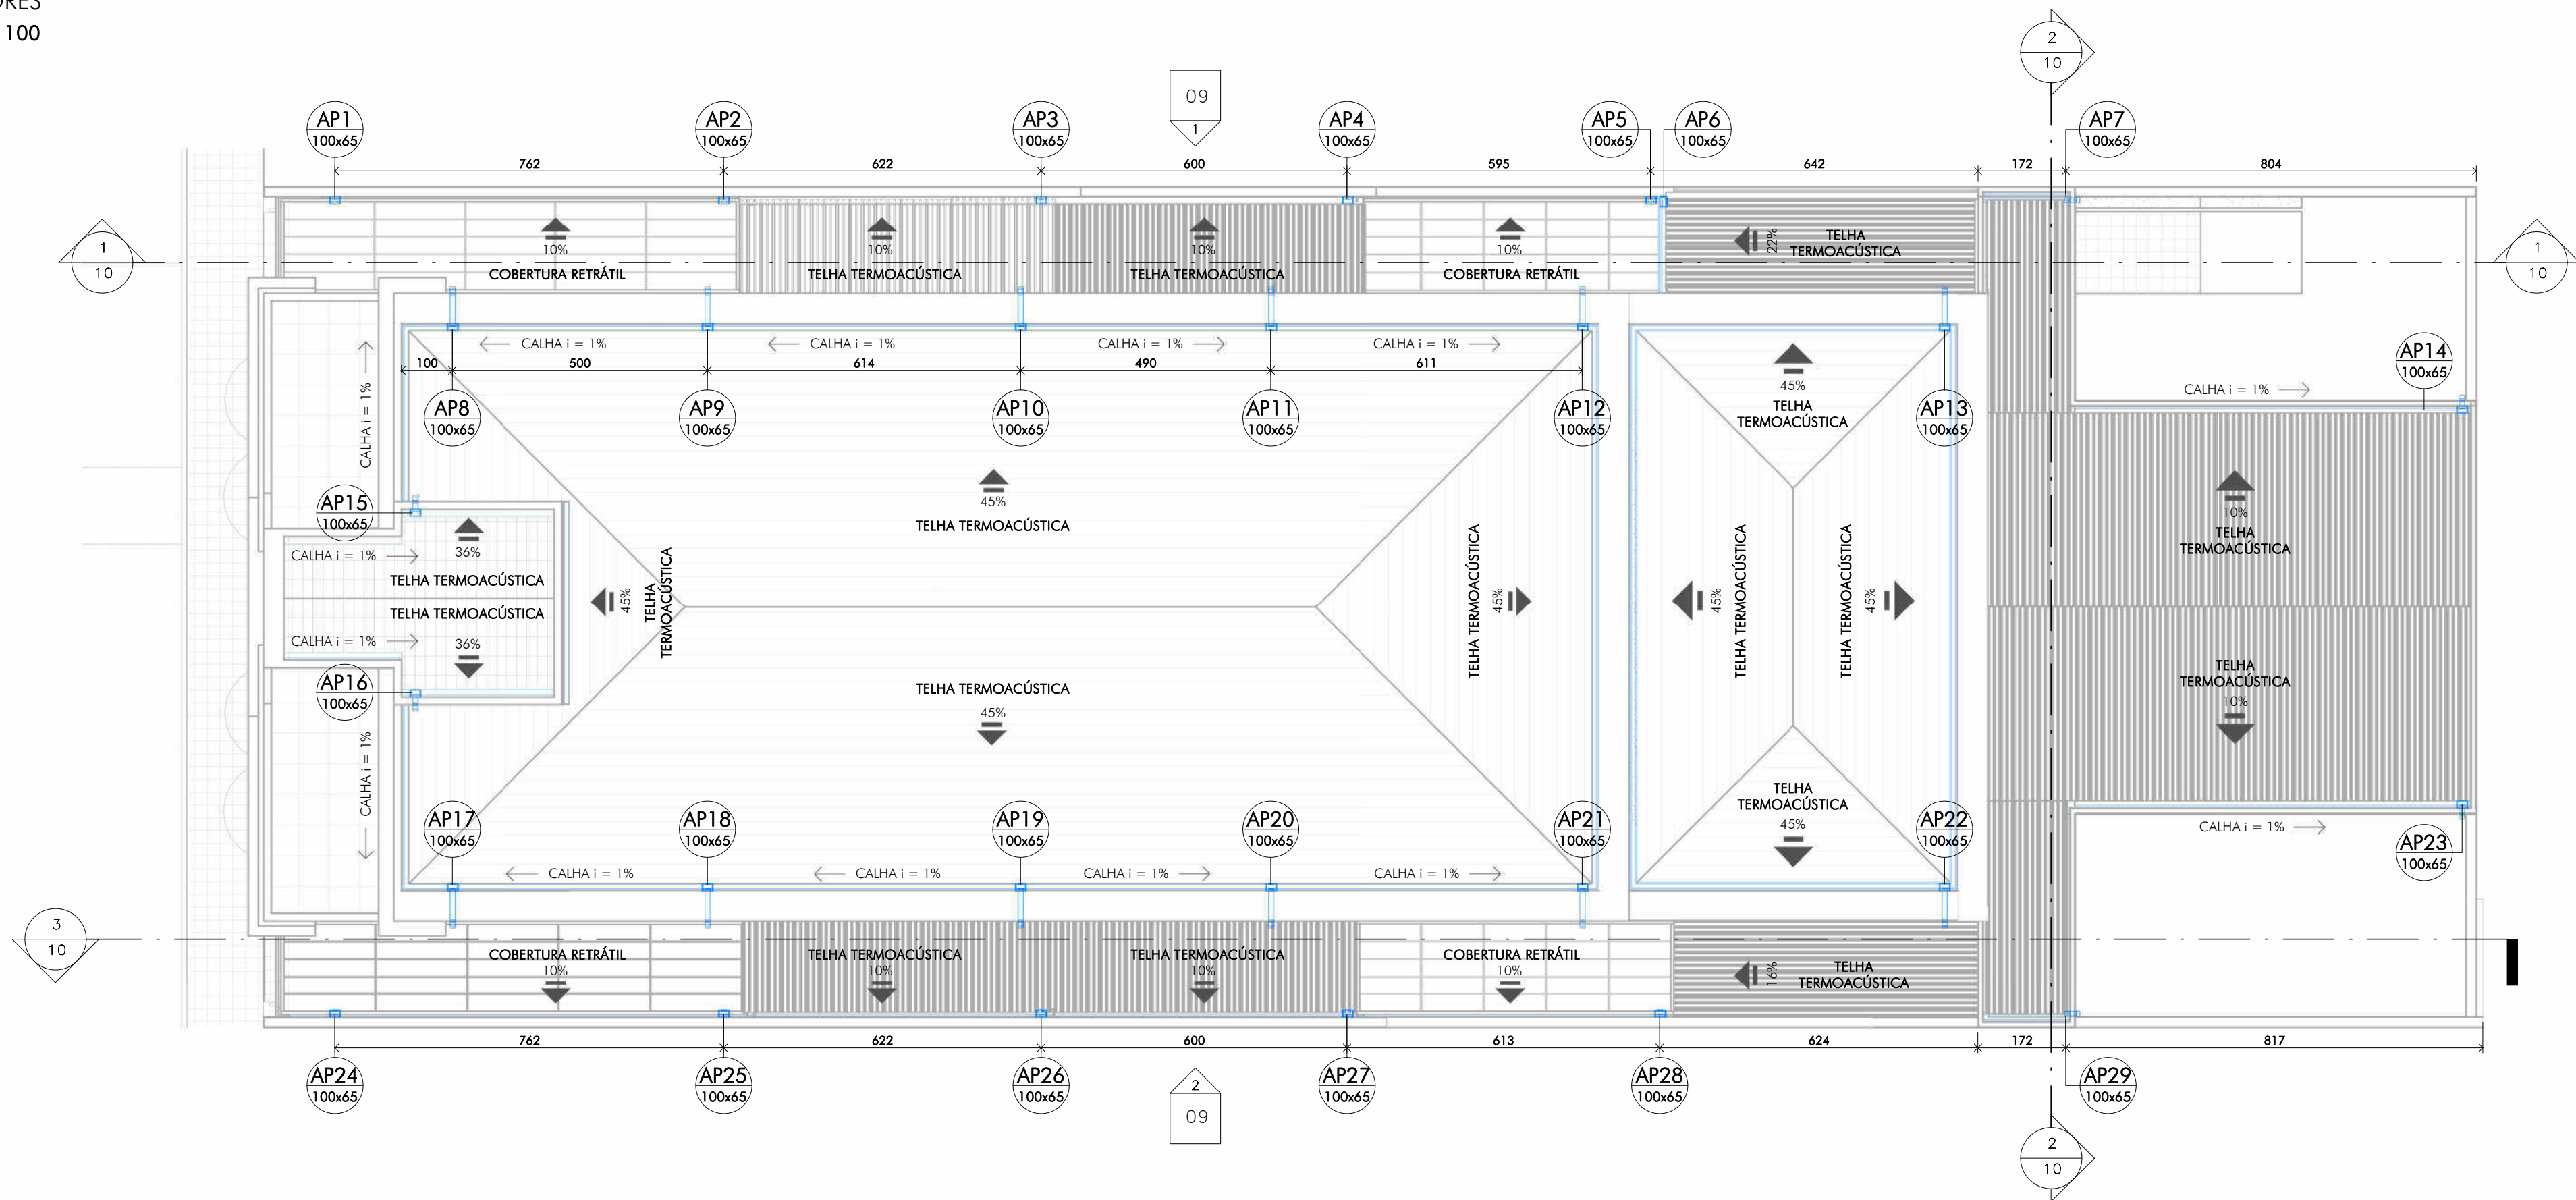


2 PLANTA GERAL - ÁGUAS PLUVIAIS

CONDUTORES HORIZONTAIS
ESCALA: 1 : 100




DETALHES EXECUTIVOS::

3 TUBULAÇÃO
ESCALA: 1 : 5

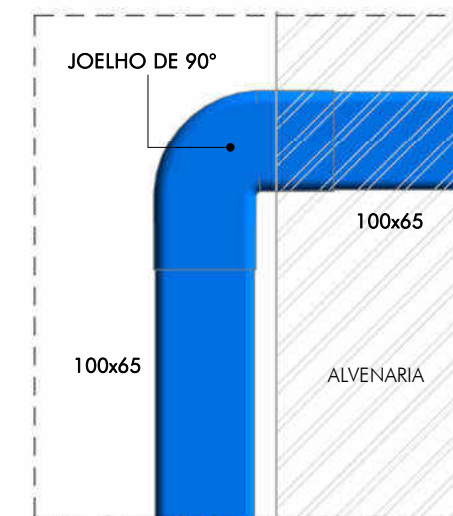

TODOS OS CONDUTORES VERTICAIS SERÃO EM PVC - 100x65cm, E TODOS OS CONDUTORES HORIZONTAIS SERÃO EM PVC- Ø100 mm

4 CALHA
ESCALA: 1 : 5

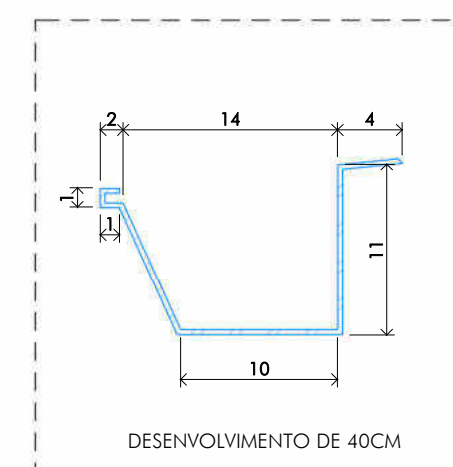


QUADRO DE REVISÕES:

REVISÃO	REFERÊNCIA	DESCRIÇÃO	DATA	APROVAÇÃO
1				
2				
3				
4				
5				
6				
7				
8				
9				
10				
11				
12				
13				
14				
15				
16				

OBSERVAÇÕES:

-VIDE TABELA DE QUANTITATIVOS NA FOLHA 02/12.


LEGENDA:

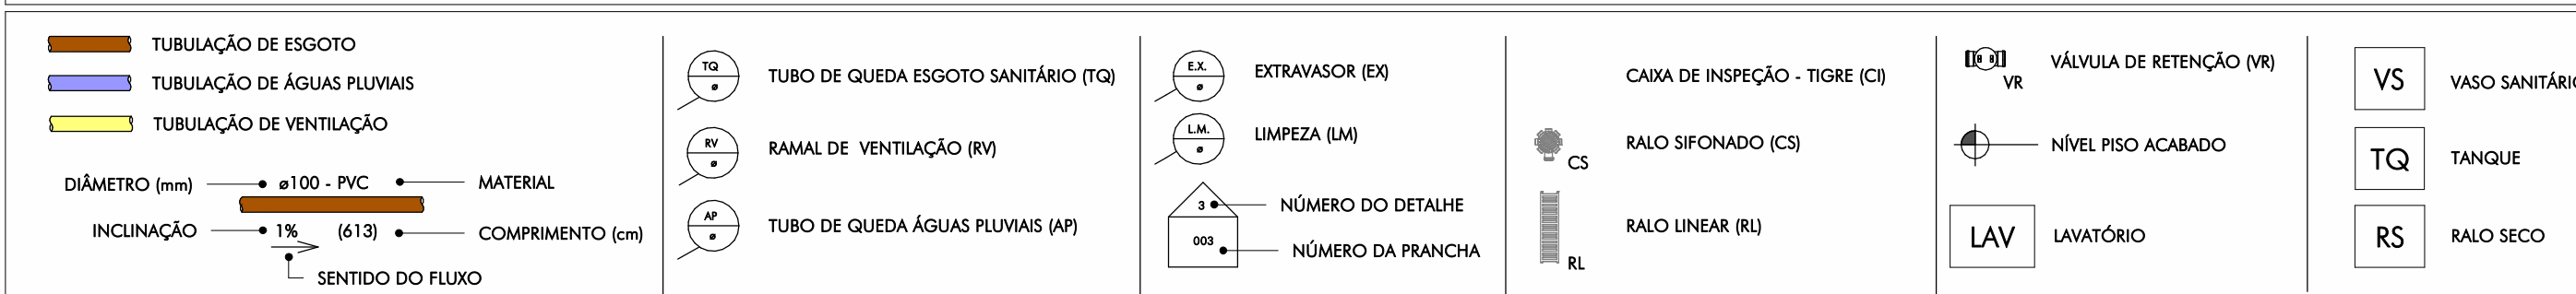


Project information block including company logo (ICTHUS ENGENHARIA), project name (CENTRO DE CULTURA E ARTE SANTA-RITENSE), client (Prefeitura Municipal de Santa Rita do Sapucaí), designer (CARLOS H. A. ROSSI), and date (jun. 2021).

FORMATO A1	DEMAS PENAS COR AUTOMÁTICA RESISTENCIA 0.1
ESCALA 1:1	MODO PAPER SPACE
	COR = COLOR QUALITY

ESCALA: 1 : 100

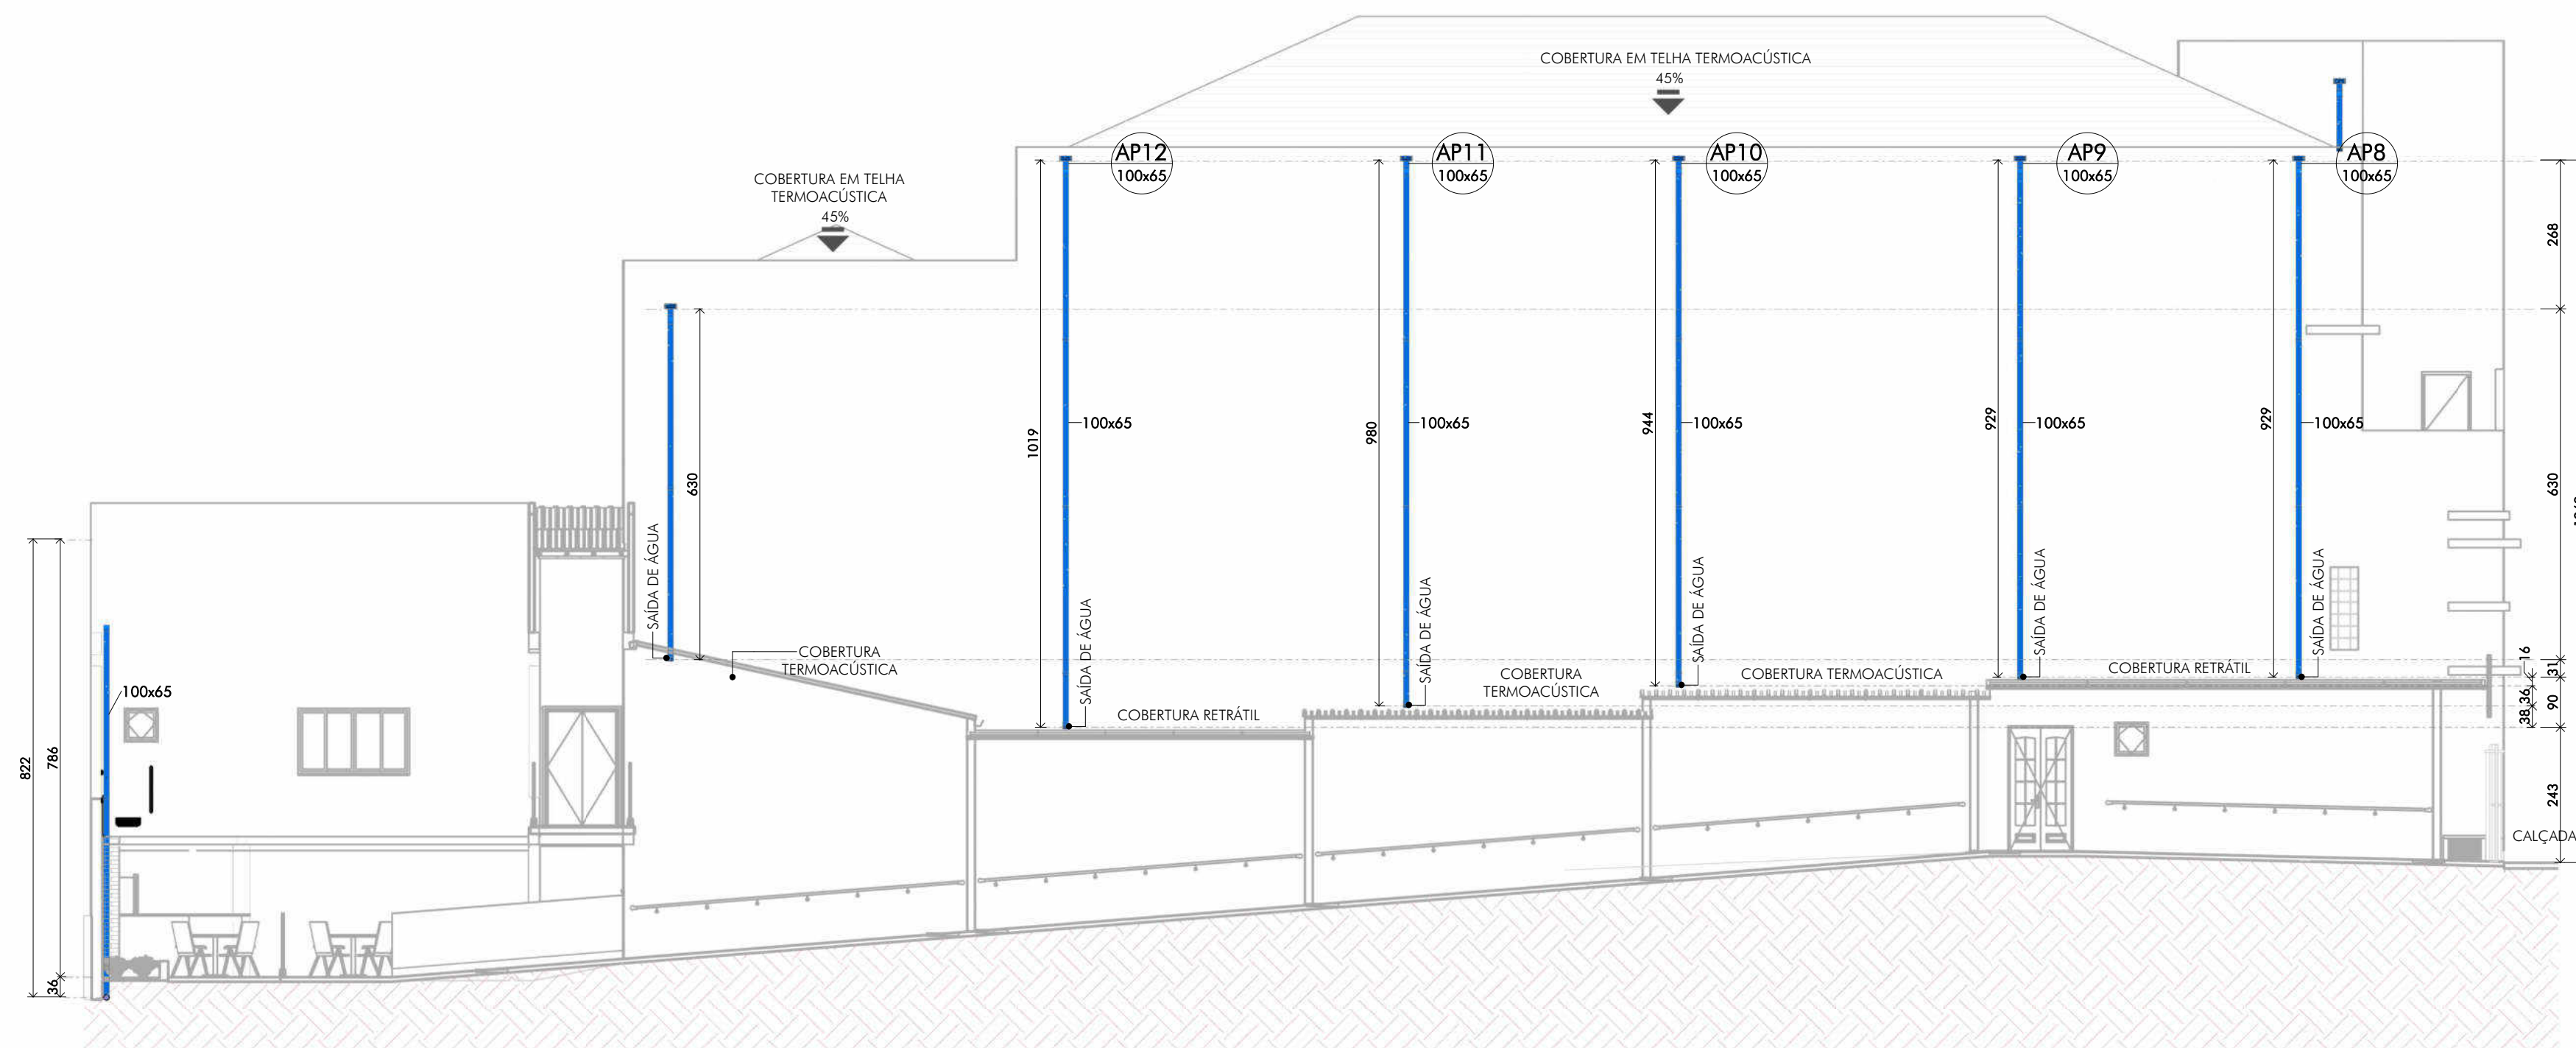


ESCALA: 1 : 100

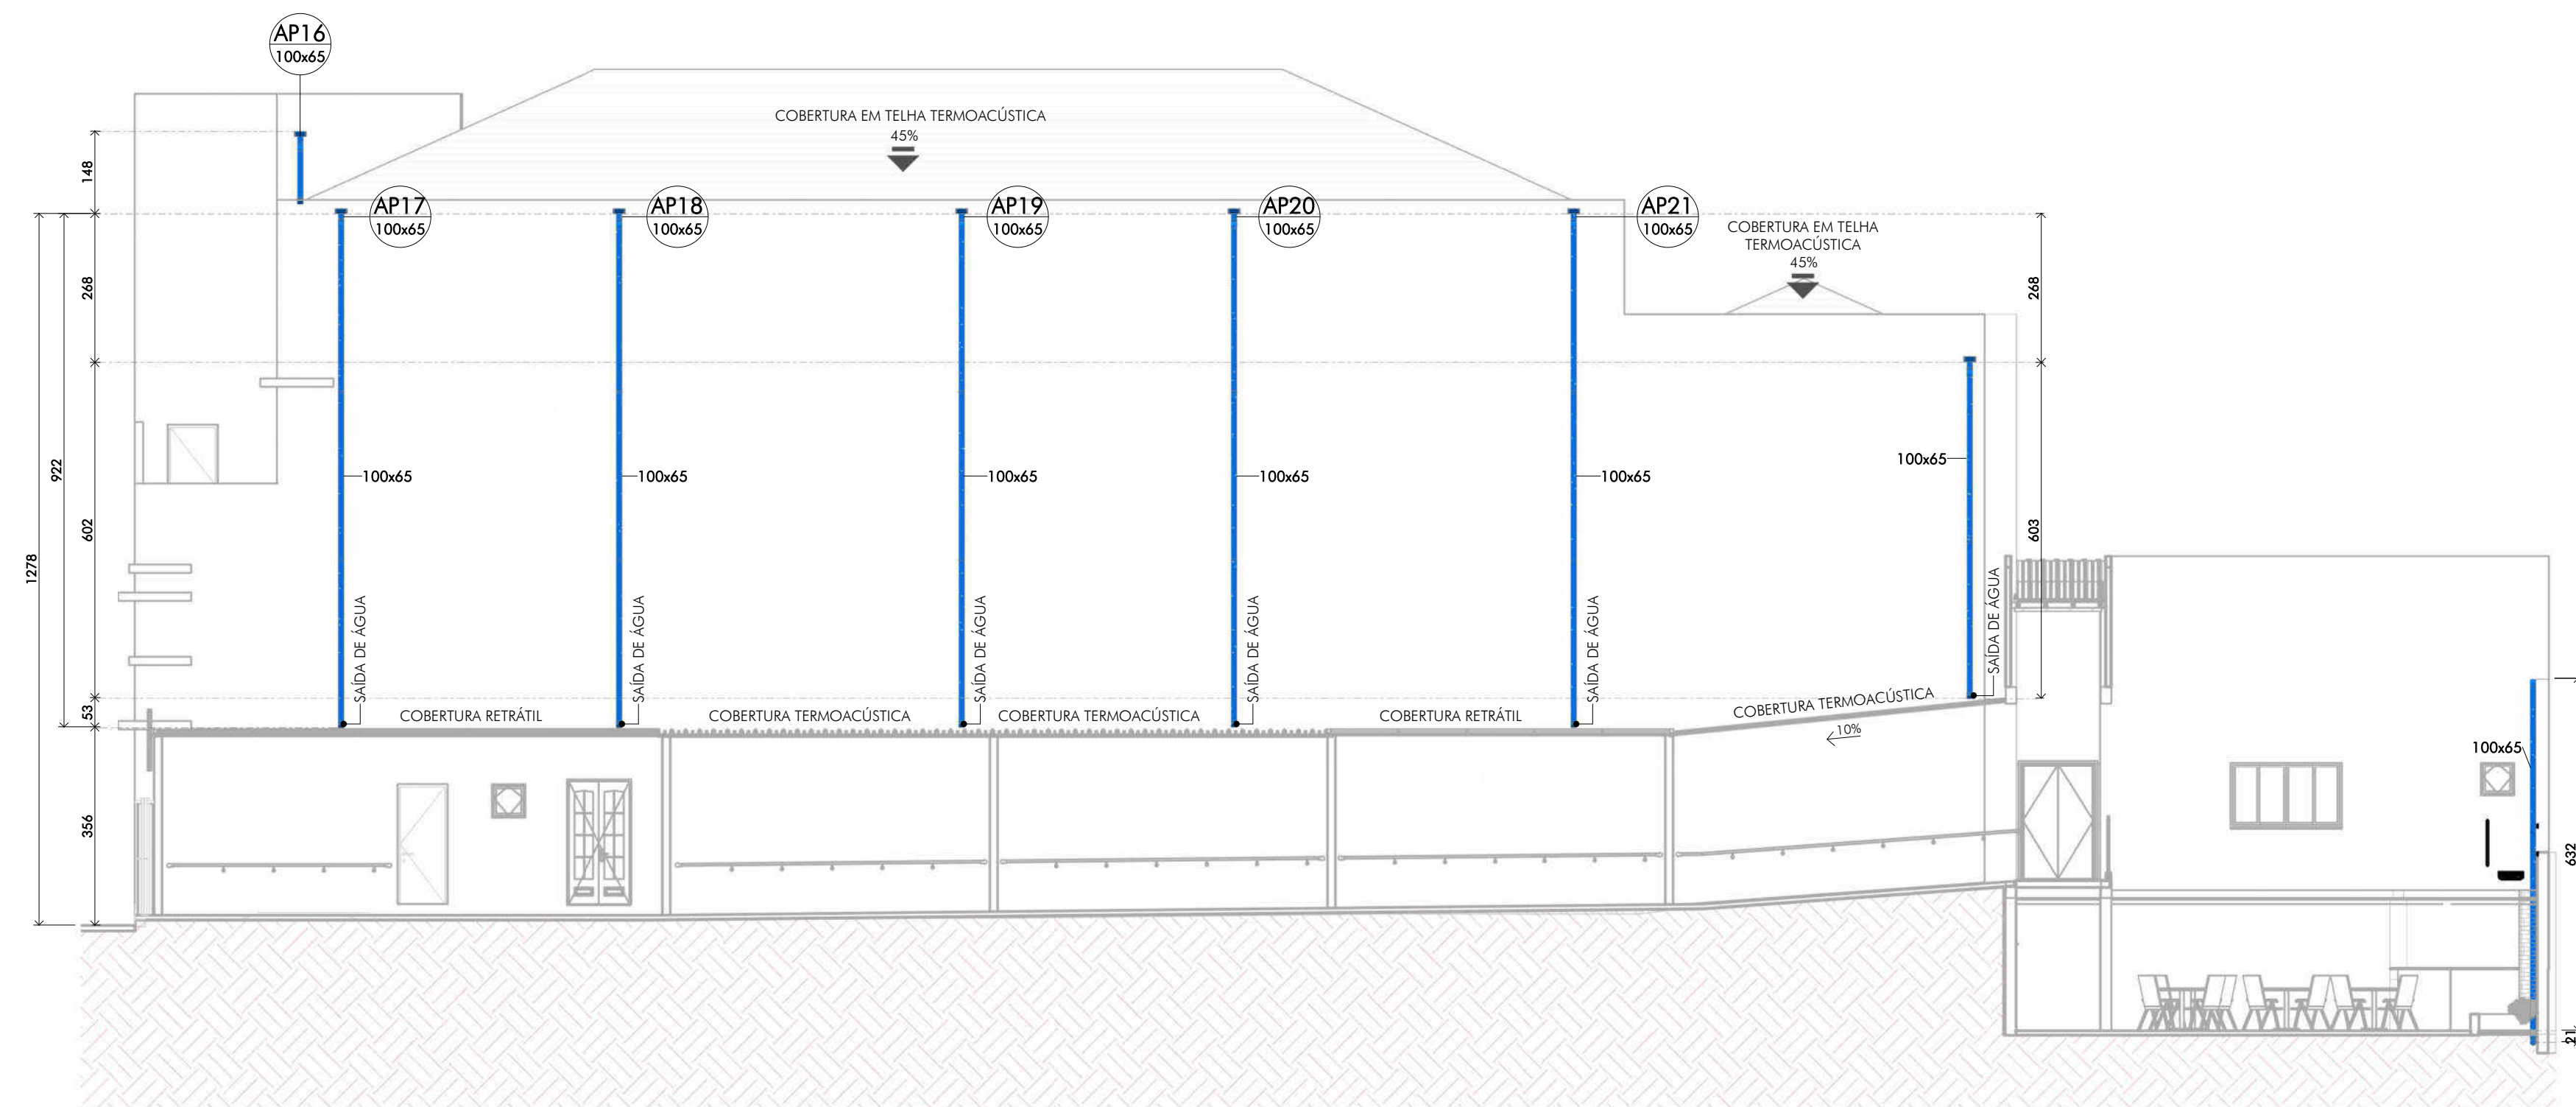

CONDUTORES VERTICAIS - PRÉDIO PRINCIPAL

ESCALA: 1 : 30

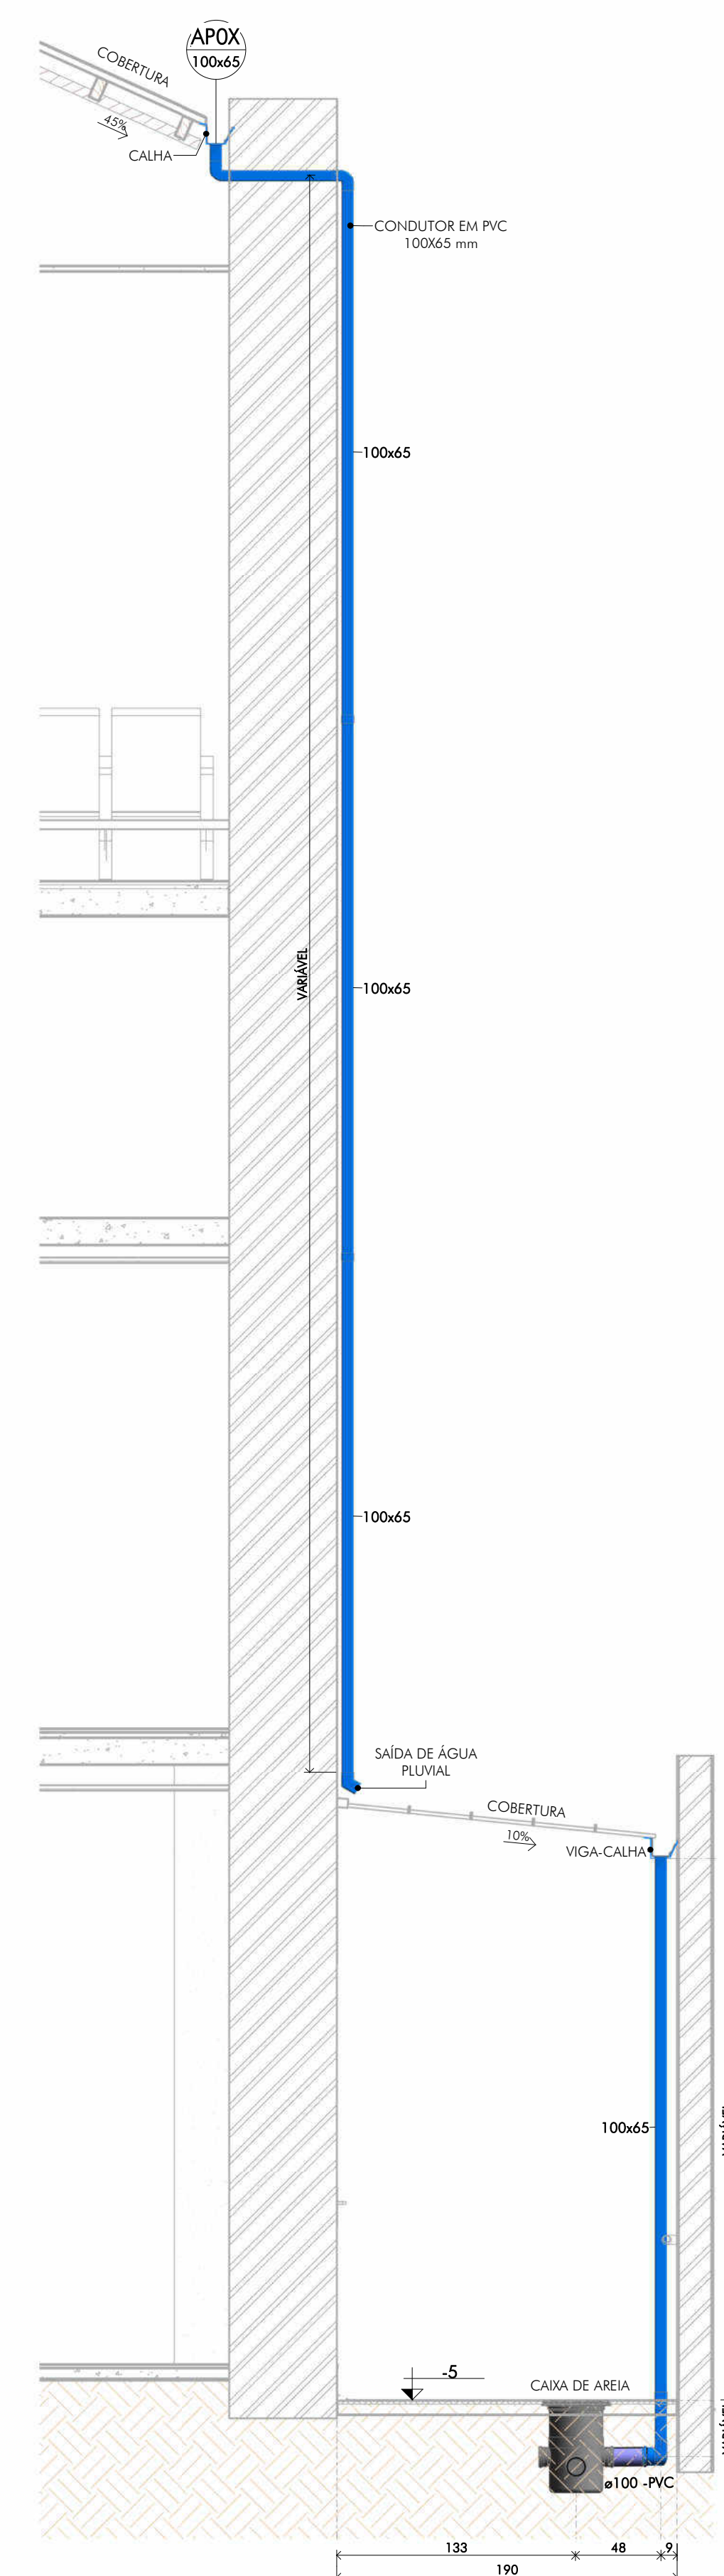[illegible]

-VIDE TABELA DE QUANTITATIVOS DAS INSTALAÇÕES PLUVIAIS NA FOLHA 08/1

DIÂMETRO (mm) $\bullet$ $\phi 100$ - PVC $\bullet$ MATERIAL
 INCLINAÇÃO $\bullet$ 1% (613) $\bullet$ COMPRIMENTO (cm)

SENTIDO DO FLUXO

EX. EXTRASOR (EX)

LM. LIMPEZA (LM)

3. NÚMERO DO DETALHE

003. NÚMERO DA PRANCI

CI)  VÁLVULA DE RETENÇÃO (VR)

 NÍVEL PISO ACABADO

 LAVATÓRIO

VS	VASO SANITÁRIO
TQ	TANQUE
RS	RALO SECO

 <p>ICTHUS ENGENHARIA</p> <p>CEL: +55 31 98756.8483 FONE: +55 35 3025.6092</p> <p>A.E.T.N.: _____</p>	<p>EMPRESA: ICTHUS ENGENHARIA E-MAIL: contato@ictuseng.com.br www.ictuseng.com.br</p>	<p>OBRA: CENTRO DE CULTURA E ARTE SANTA-RITENSE</p> <p>CLIENTE: Prefeitura Municipal de Santa Rita do Sapucaí</p> <p>TÍTULO: INSTALAÇÕES HIROSSANITÁRIAS INSTALAÇÕES DE ÁGUAS PLUVIAIS CORTES E DETALHES</p> <p>AUTOR DO PROJETO: CARLOS H. A. ROSSI</p> <p>CRICA: 46.052/D CRICA P: 51.236/MG</p>	<p>FOLHA: 09/11</p> <p>ESCALA: indicada</p> <p>UNIDADE: centímetros</p> <p>REVISÃO Nº: emissão</p> <p>DATA: jun.2021</p> <p>REVISOR: C.Rossi</p> <p>DESENHO: BMS/POL DESENHO Nº: SRS-E/IHS/00-09</p>
	<p>MTG20210288209</p>		
	<p>46.052/D 51.236/MG</p>		
	<p>BMS/POL</p>		
	<p>SRS-E/IHS/00-09</p>		

ESTE DESENHO É DE PROPRIEDADE DA "CTHUS ENGENHARIA - CREA-MG PJ. 51.236",
NÃO PODENDO SER COPIADO PARCIAL OU TOTALMENTE, SEM A PRÉVIA E DEVIDA AUTORIZAÇÃO.

	CREA: CENTRO DE CULTURA E ARTE SANTA-RITENSE		Nº COTA: 10/11
	CLIENTE: Prefeitura Municipal de Santa Rita do Sapucaí	ESCALA: indicada	
	TÍTULO: INSTALAÇÕES HIDDROSSANITÁRIAS INSTALAÇÕES DE ÁGUAS PLUVIAIS CORTES - CONDUTORES VERTICAIS DE ÁGUAS PLUVIAIS	UNIDADE: centímetro	RELEVADO EM: emissão
	AUTOR DO PROJETO: CARLOS H. A. ROSSI	DATA: jun.2021	REVISOR: C.Rossi
	A.R.T. Nº: MG20121028209	CREA: 46.052/D	CREA (C): 51.236/MG
Nº PROJETO: SRS-E/IHS/00-10			DESENHO Nº: SRS-E/IHS/00-10


FORMATO A1	DEMAS PENAS COR.AUTOMÁTICA RESPOSTURA Q.1
	MODO PAPER SPACE
	COR = COLOR QUALITY



OBSERVAÇÕES:

	Interruptor paralelo 1 tecla - 1,10m do piso
	Interruptor simples 1 tecla - 1,10m do piso
	Interruptor simples 2 teclas - 1,10m do piso
	Ponto genérico de luz 15W
	Quadro de distribuição
	Tomada alta a 2,20m do piso
	Tomada baixa a 0,30m do piso
	Tomada média a 1,10m do piso

	EMPRESA: CENTRO DE CULTURA E ARTE SANTA-RITENSE ENDEREÇO: Prefeitura Municipal de Santa Rita do Sapucaí CIDADE: PROJETO ELÉTRICO ESTADO: DISTRIBUIÇÃO DE FIAÇÃO, TOMADAS, E LÂMPADAS PAÍS: PAVIMENTO TERREO					FOLHA:	
	AUTORIZADOR DO PROJETO: CARLOS H. A. ROSS					DATA: 12/05/2014	ASSINATURA: 
	CRI: 45.130.976/56 84883 CEP: 05.512.305 2025-0072					Nº:	
	ART. N: MG2021028820	COLETA: 46.052/D	DESENO: 51.236/MG	DES: BMS	DESENHO N:	SRS-E/	
						DATA:	

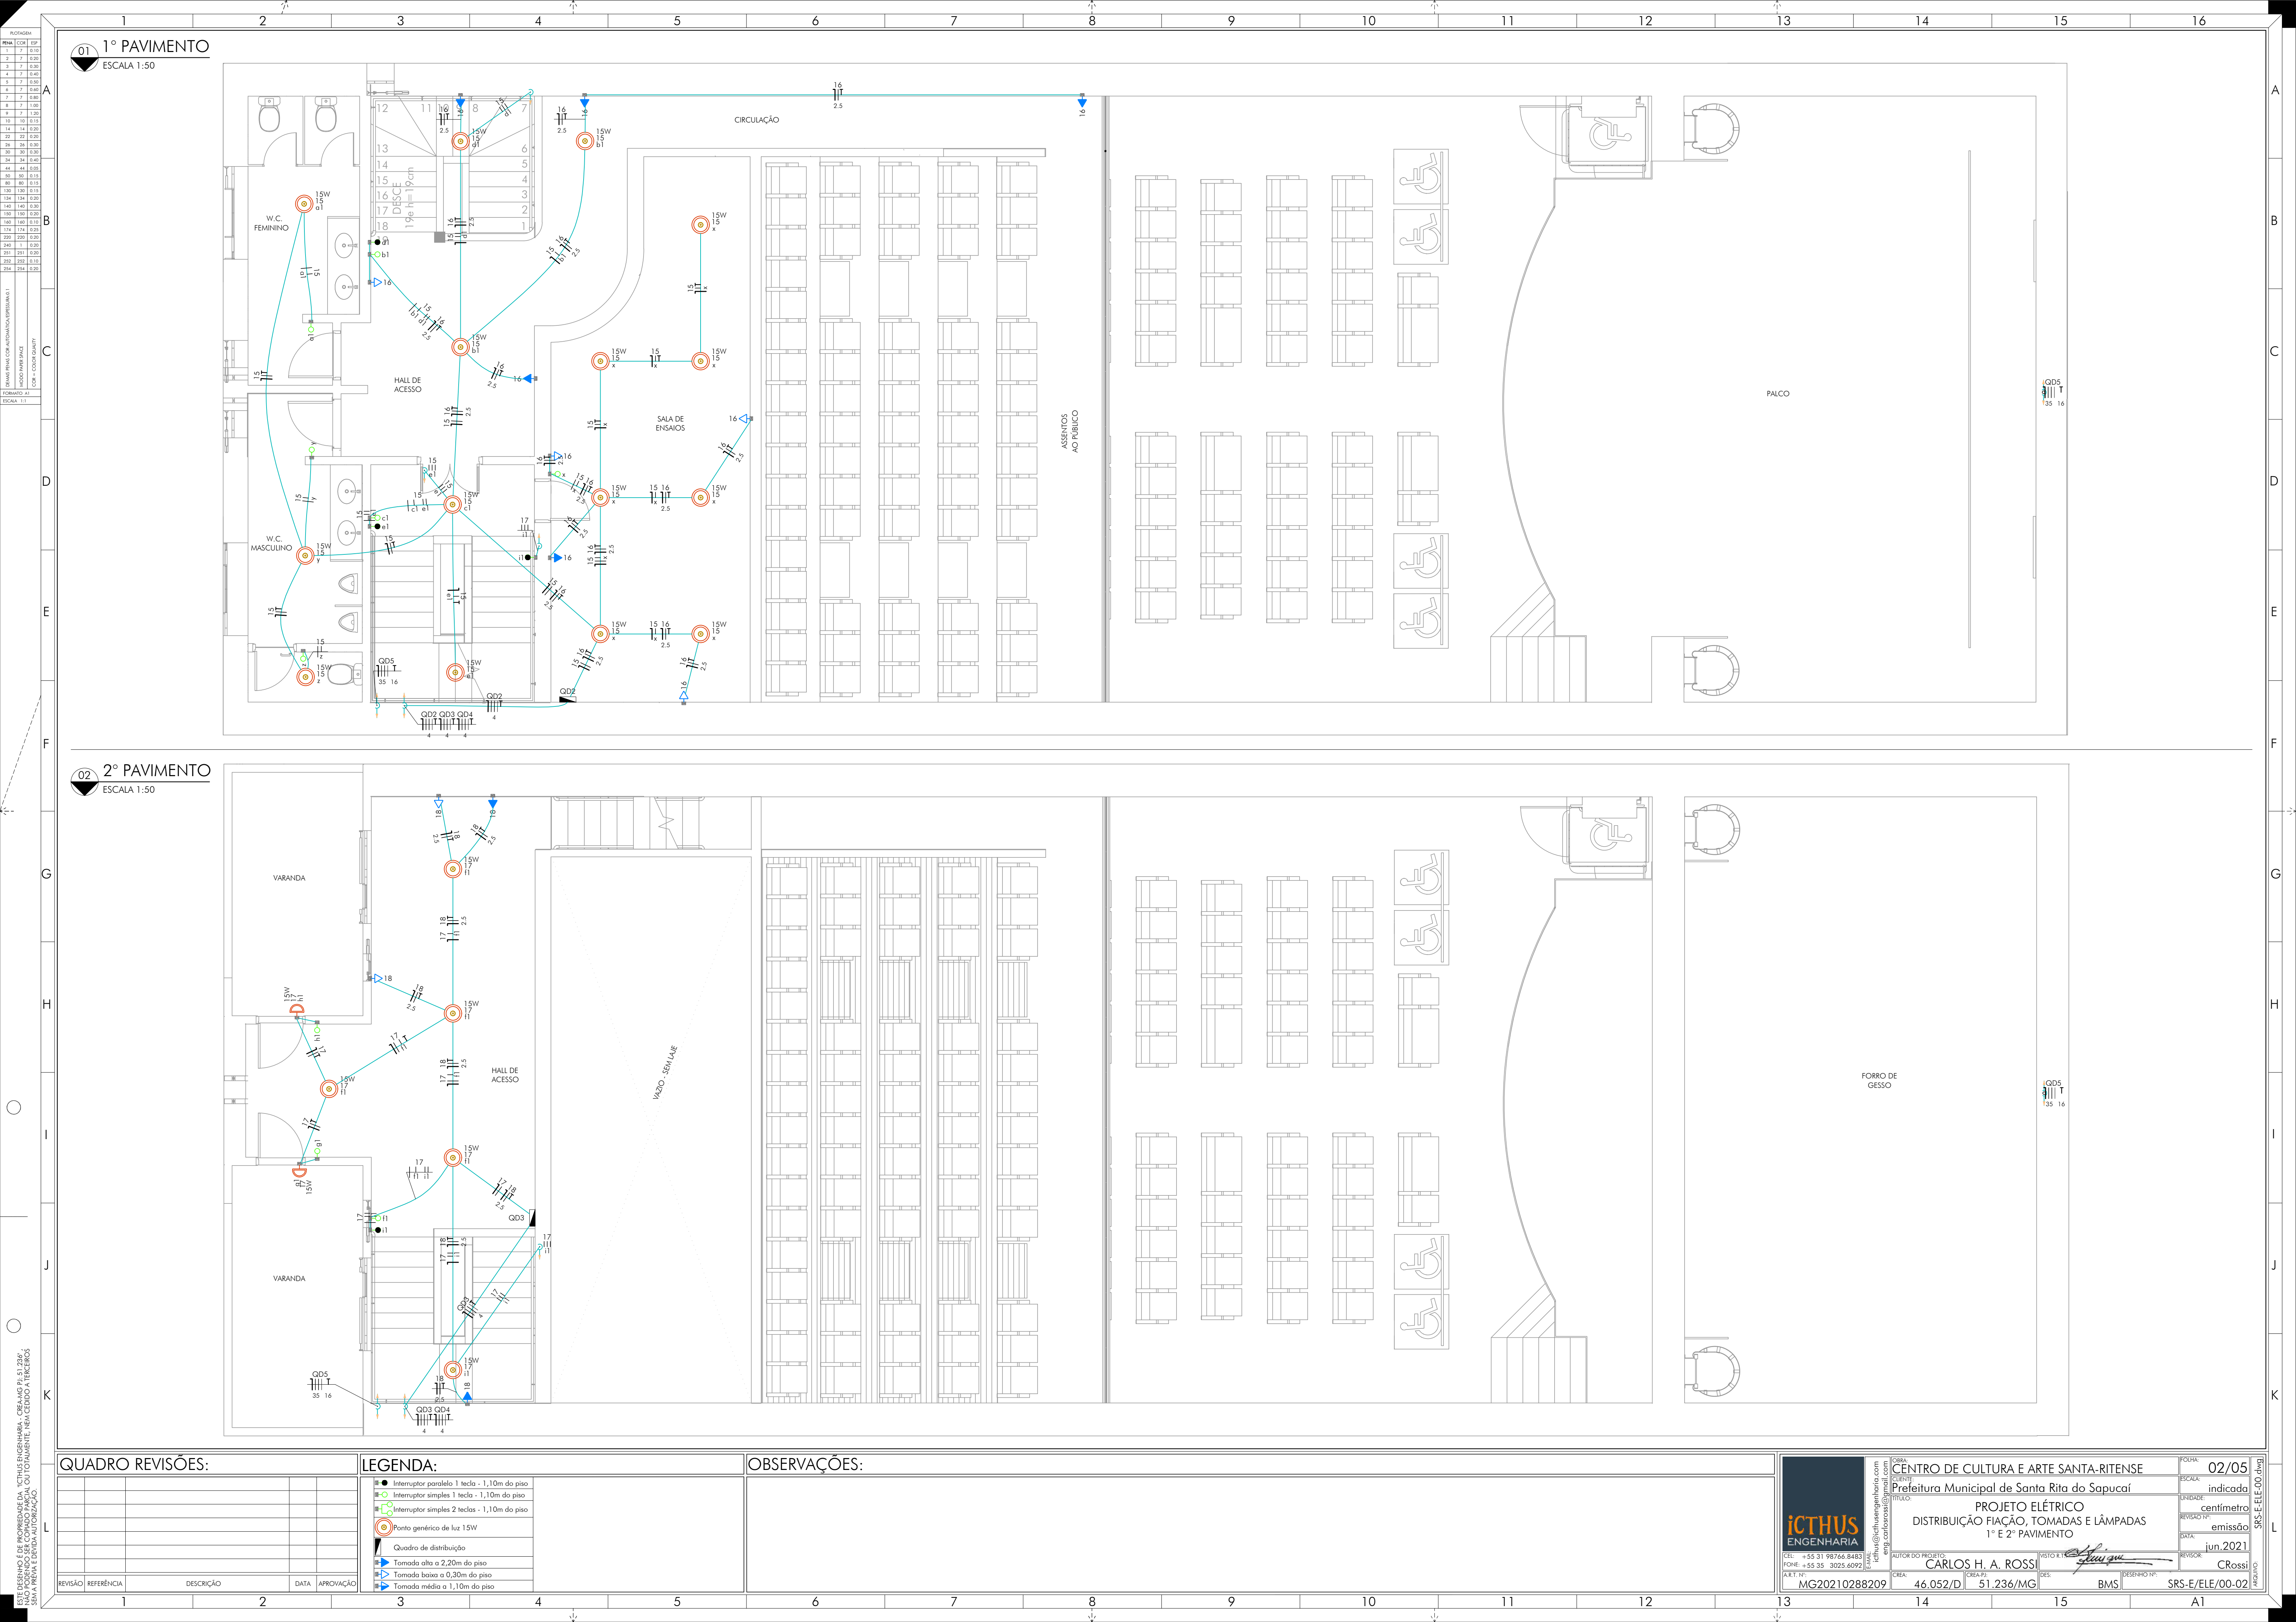

01 1º PAVIMENTO
ESCALA 1:50

02 2º PAVIMENTO
ESCALA 1:50

QUADRO REVISÕES:

REVISÃO	REFERÊNCIA	DESCRIÇÃO	DATA	APROVAÇÃO

LEGENDA:

- Interruptor paralelo 1 tecla - 1,10m do piso
- Interruptor simples 1 tecla - 1,10m do piso
- Interruptor simples 2 teclas - 1,10m do piso
- Ponto genérico de luz 15W
- ▬ Quadro de distribuição
- ▬ Tomada alta a 2,20m do piso
- ▬ Tomada baixa a 0,30m do piso
- ▬ Tomada média a 1,10m do piso

OBSERVAÇÕES:

ICTHUS
ENGENHARIA

CEL: +55 31 98766.8483
FONE: +55 35 3025.6092
ART. R: MG20210288209

FORÇA: CENTRO DE CULTURA E ARTE SANTA-RITENSE
CLIENTE: Prefeitura Municipal de Santa Rita do Sapucaí
TÍTULO: PROJETO ELÉTRICO
DISTRIBUIÇÃO FIAÇÃO, TOMADAS E LÂMPADAS
1º E 2º PAVIMENTO

AUTOR DO PROJETO: CARLOS H. A. ROSSI
CREA: 46.052/D
CREA/P: 51.236/MG

DATA: jun.2021
REVISÃO: emissão
DESENHO Nº: C.Rossi
BMS

DATA: 02/05
ESCALA: indicado
UNIDADE: centímetro
REVISÃO Nº: emissão
DESENHO Nº: C.Rossi
BMS

SRS-E/ELE-00-02


ESTE DESENHO É DE PROPRIEDADE DA "ICTHUS ENGENHARIA - CREA/PJ.51.236" -
SUA REPRODUÇÃO OU UTILIZAÇÃO SEM A DEVIDA AUTORIZAÇÃO
SERA PENALMENTE AUTORIZADA

PLOTAGEM		
PENA	CCR	ESP
1	7	0,10
2	7	0,20
3	7	0,30
4	7	0,40
5	7	0,50
6	7	0,60
7	7	0,80
8	7	1,00
9	7	1,20
10	10	0,15
14	14	0,20
22	22	0,20
26	26	0,30
30	30	0,30
34	34	0,40
44	44	0,05
50	50	0,15
80	80	0,15
130	130	0,15
134	134	0,20
140	140	0,30
150	150	0,20
160	160	0,10
174	174	0,25
220	220	0,20
240	1	0,20
251	251	0,20
252	252	0,10
254	254	0,20

DESAIS PRAS CO-OUT	DESAIS PRAS CO-OUT
MODU PAIR SPACE	MODU PAIR SPACE
CCR - COLOR QUALITY	CCR - COLOR QUALITY
FORMATO A2	FORMATO A2
ESCALA 1:1	ESCALA 1:1

01 PLANTA PAVIMENTO INFERIOR

ESCALA 1:50

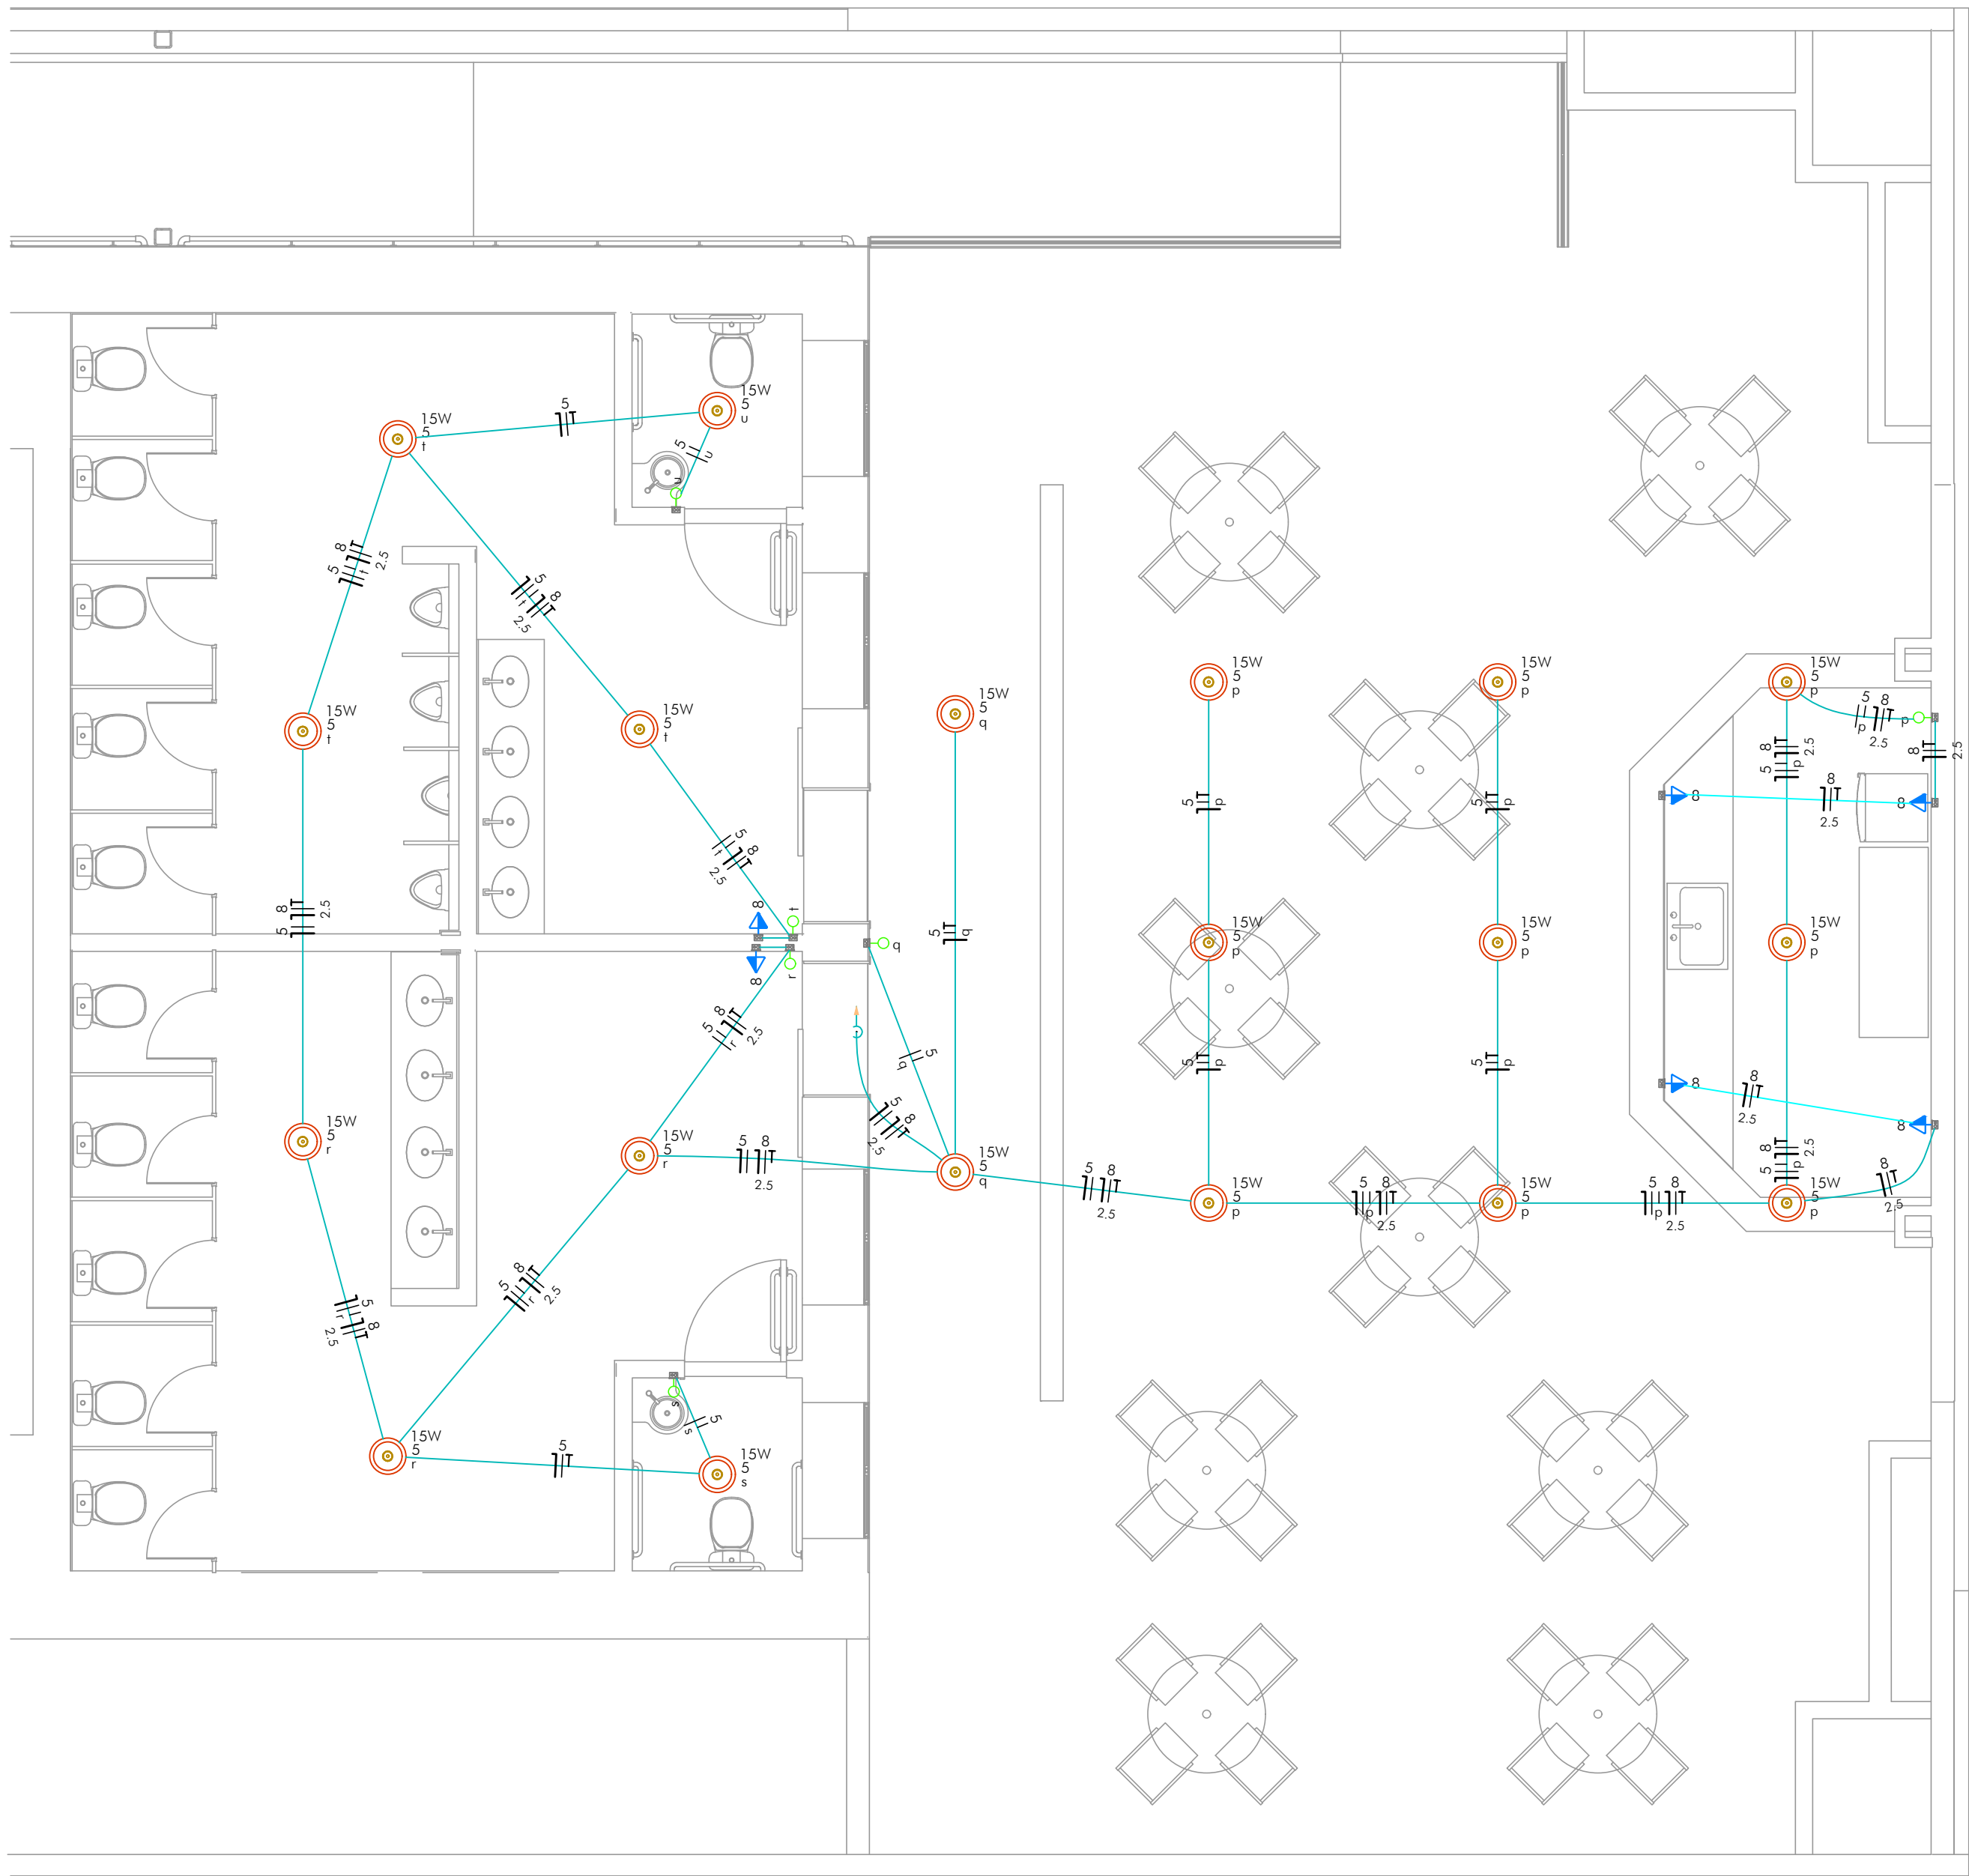

DETALHES EXECUTIVOS:

OBSERVAÇÕES:

QUADRO REVISÕES:

REVISÃO	REFERÊNCIA	DESCRIÇÃO	DATA	APROVAÇÃO

LEGENDA:

●	Interrupor paralelo 1 tecla - 1,10m do piso
○	Interrupor simples 1 tecla - 1,10m do piso
□	Interrupor simples 2 teclas - 1,10m do piso
○	Ponto genérico de luz 15W
■	Quadro de distribuição
▶	Tomada alta a 2,20m do piso
▶	Tomada baixa a 0,30m do piso
▶	Tomada média a 1,10m do piso



CEL: +55 31 98766.8483
FONE: +55 35 3025.6092
A.R.T. Nº: MG20210288209

OBRA: CENTRO DE CULTURA E ARTE SANTA-RITENSE
CLIENTE: Prefeitura Municipal de Santa Rita do Sapucaí
TÍTULO: PROJETO ELÉTRICO
DISTRIBUIÇÃO FIAÇÃO, TOMADAS E LÂMPADAS
PAVIMENTO INFERIOR

AUTOR DO PROJETO: CARLOS H. A. ROSSI
CREA: 46.052/D
CREA-PJ: 51.236/MG
DES: BMS
DESENHO Nº: SRS-E-ELE/00-04


FOLHA: 04/05
ESCALA: indicada
UNIDADE: centímetro
REVISÃO Nº: emissão
DATA: jun.2021
REVISOR: CRossi

ESTE DESENHO É DE PROPRIEDADE DO ENGº CIVIL E DE SEG. TRAB. CARLOS HENRIQUE AMARAL ROSSI
NÃO PODENDO SER COPIADO PARCIAL OU TOTALMENTE, SEM CEDIDO A TERCEIROS SEM A PRÉVIA
AUTORIZAÇÃO. PROJETO PROTEGIDO P/ LEI DE DIREITOS AUTORAIS: LEI Nº 5.988/95 E LEI 6.895/80.

SRS-E-ELE-00.dwg

01 **DIAGRAMAS UNIFILARES**
ESCALA 1:50

ESCALA 1:50

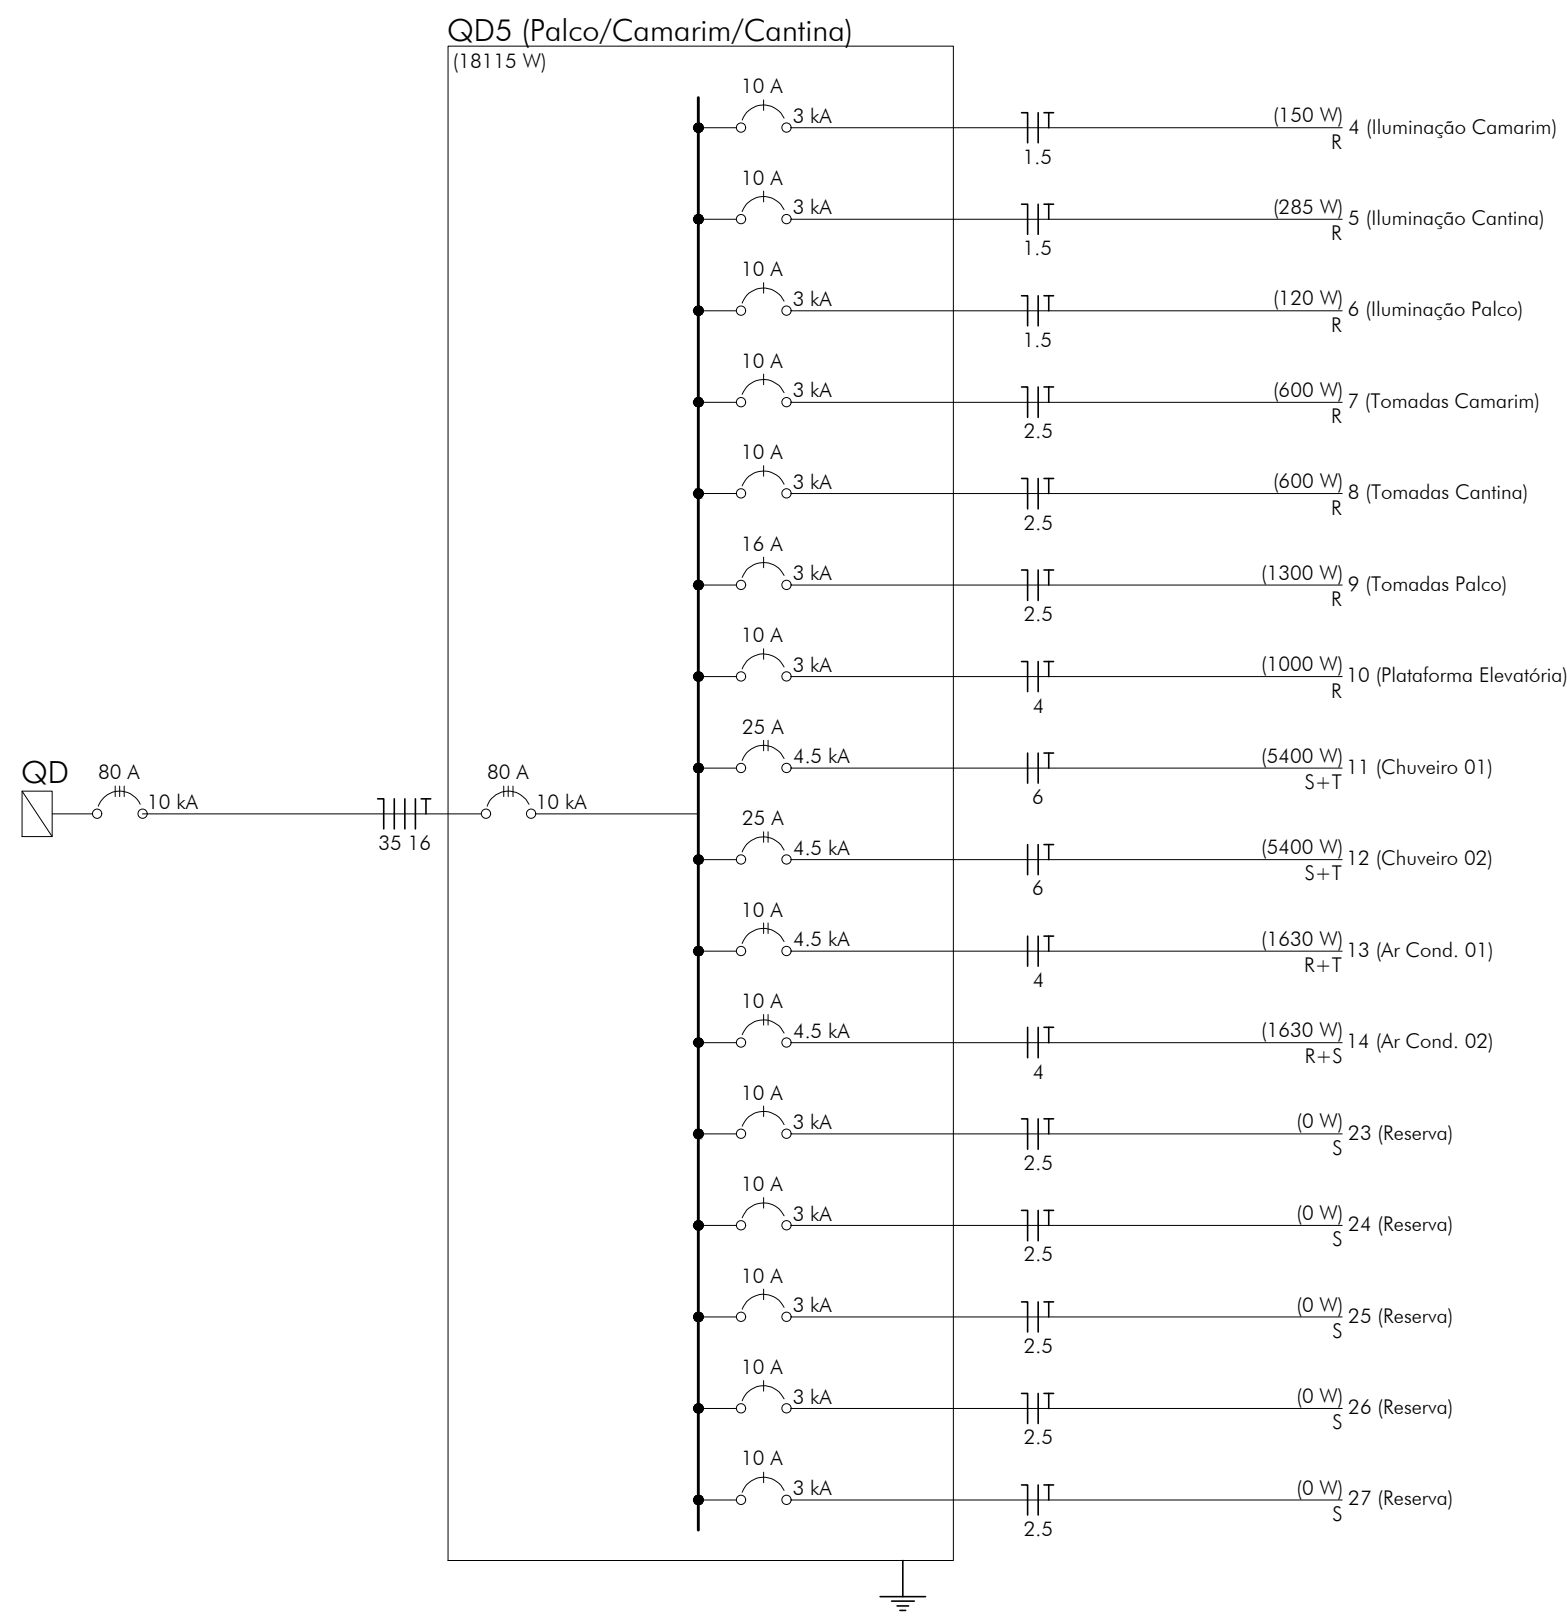

ESCALA 1:50

Quadro de Cargas (QD2)																						
Circuito	Descrição	Esquema	Método de inst.	Tensão (V)	Pot. total. (VA)	Pot. total. (W)	Fases	Pot. - R (W)	Pot. - S (W)	Pot. - T (W)	FCT	FCA	In' (A)	Ip (A)	Seção (mm2)	Ic (kA)	Icc (kA)	Disj (A)	dV parc (%)	dV total (%)	Status	
15	Iluminação 1o Pav	F+N+T	B1	127 V	225	225	R	225			1,00	1,00	1,8	1,8	1,5	17,5	3	10	0,27	1,05	OK	
16	Tomadas 1o Pav	F+N+T	B1	127 V	1000	900	S		900		1,00	1,00	7,9	7,9	2,5	24,0	3	10	0,76	1,55	OK	
32	Reserva	F+N+T	B1	127 V	0	0	S				1,00	1,00	0,0	0,0	2,5	24,0	3	10	0,00	0,00	OK	
33	Reserva	F+N+T	B1	127 V	0	0	S				1,00	1,00	0,0	0,0	2,5	24,0	3	10	0,00	0,00	OK	
TOTAL					1225	1125	R+S+T	225	900	0												
Quadro de Cargas (QD3)																						
Circuito	Descrição	Esquema	Método de inst.	Tensão (V)	Pot. total. (VA)	Pot. total. (W)	Fases	Pot. - R (W)	Pot. - S (W)	Pot. - T (W)	FCT	FCA	In' (A)	Ip (A)	Seção (mm2)	Ic (kA)	Icc (kA)	Disj (A)	dV parc (%)	dV total (%)	Status	
17	Iluminação 2o Pav	F+N+T	B1	127 V	105	105	R	105			1,00	1,00	0,8	0,8	1,5	17,5	3	10	0,14	0,73	OK	
18	Tomadas 2o Pav	F+N+T	B1	127 V	444	400	S		400		1,00	1,00	3,5	3,5	2,5	24,0	3	10	0,29	0,88	OK	
34	Reserva	F+N+T	B1	127 V	0	0	S				1,00	1,00	0,0	0,0	2,5	24,0	3	10	0,00	0,00	OK	
35	Reserva	F+N+T	B1	127 V	0	0	S				1,00	1,00	0,0	0,0	2,5	24,0	3	10	0,00	0,00	OK	
TOTAL					549	505	R+S+T	105	400	0												
Quadro de Cargas (QD4)																						
Circuito	Descrição	Esquema	Método de inst.	Tensão (V)	Pot. total. (VA)	Pot. total. (W)	Fases	Pot. - R (W)	Pot. - S (W)	Pot. - T (W)	FCT	FCA	In' (A)	Ip (A)	Seção (mm2)	Ic (kA)	Icc (kA)	Disj (A)	dV parc (%)	dV total (%)	Status	
19	Iluminação Plateia	F+N+T	B1	127 V	360	360	T			360	1,00	1,00	2,8	2,8	1,5	17,5	3	10	0,98	2,07	OK	
20	Iluminação 3o Pav Sala Controle	F+N+T	B1	127 V	195	195	R	195			1,00	1,00	1,5	1,5	1,5	17,5	3	10	0,78	1,87	OK	
21	Iluminação Passarela	F+N+T	B1	127 V	120	120	R	120			1,00	1,00	0,9	0,9	1,5	17,5	3	10	0,53	1,62	OK	
22	Tomadas 3o Pav	F+N+T	B1	127 V	889	800	S		800		1,00	1,00	7,0	7,0	2,5	24,0	3	10	1,23	2,32	OK	
TOTAL					1564	1475	R+S+T	315	800	360												


OBSERVAÇÕES:

		Prefeitura Municipal de Santa Rita do Sapucaí		ESCALA: indicada
		PROJETO ELÉTRICO DIAGRAMA UNIFILAR E QUADROS DE CARGAS		UNIDADE: centímetro REVISÃO: emissão
CEL. + 55 31 98766.8483 FONE + 55 35 3025.6092 e-mail: eng.carlosr@ictusengenharia.com.br		AUTOR DO PROJETO: CARLOS H. A. ROSSI		DATA: jun. 2021 REVISOR: C.Rossi
A.R.T. Nº: MG20210288209		FOLHA: 46.052/D	DESAF: 51.236/MG	DES: BMS DESenhino Nº: SRS-E/ELE/00-05

 <p> ICTHUS ENGENHARIA CRIE TEL: +55 31 98766.8483 FONE: +55 35 3025.6949 E-MAIL: eng.enzo@ictus.com.br www.ictus.com.br </p>	CÍVIL: CENTRO DE CULTURA E ARTE SANTA-RITENSE FUNDO: 05/05 LOCAL:			
	PROJETO: Prefeitura Municipal de Santa Rita do Sapucaí INSCRIÇÃO: indicada			
	TÍTULO: PROJETO ELÉTRICO UNIDADE:			
	DIAGRAMA UNIFILAR E QUADROS DE CARGAS REVISÃO Nº: emissão DATA: jun, 2021			
	AUTOR DO PROJETO: CARLOS H. A. ROSSI VISTO E:  DATA: C/rossi			
A.R.T. Nº: MG20120288209	CREA: 46.052/D CREA Nº: 51.236/MG	DES: BMS DESENHO Nº:	SRS-E/ELE-00-05	


01 PLANTA DE COBERTURA

ESCALA 1:50

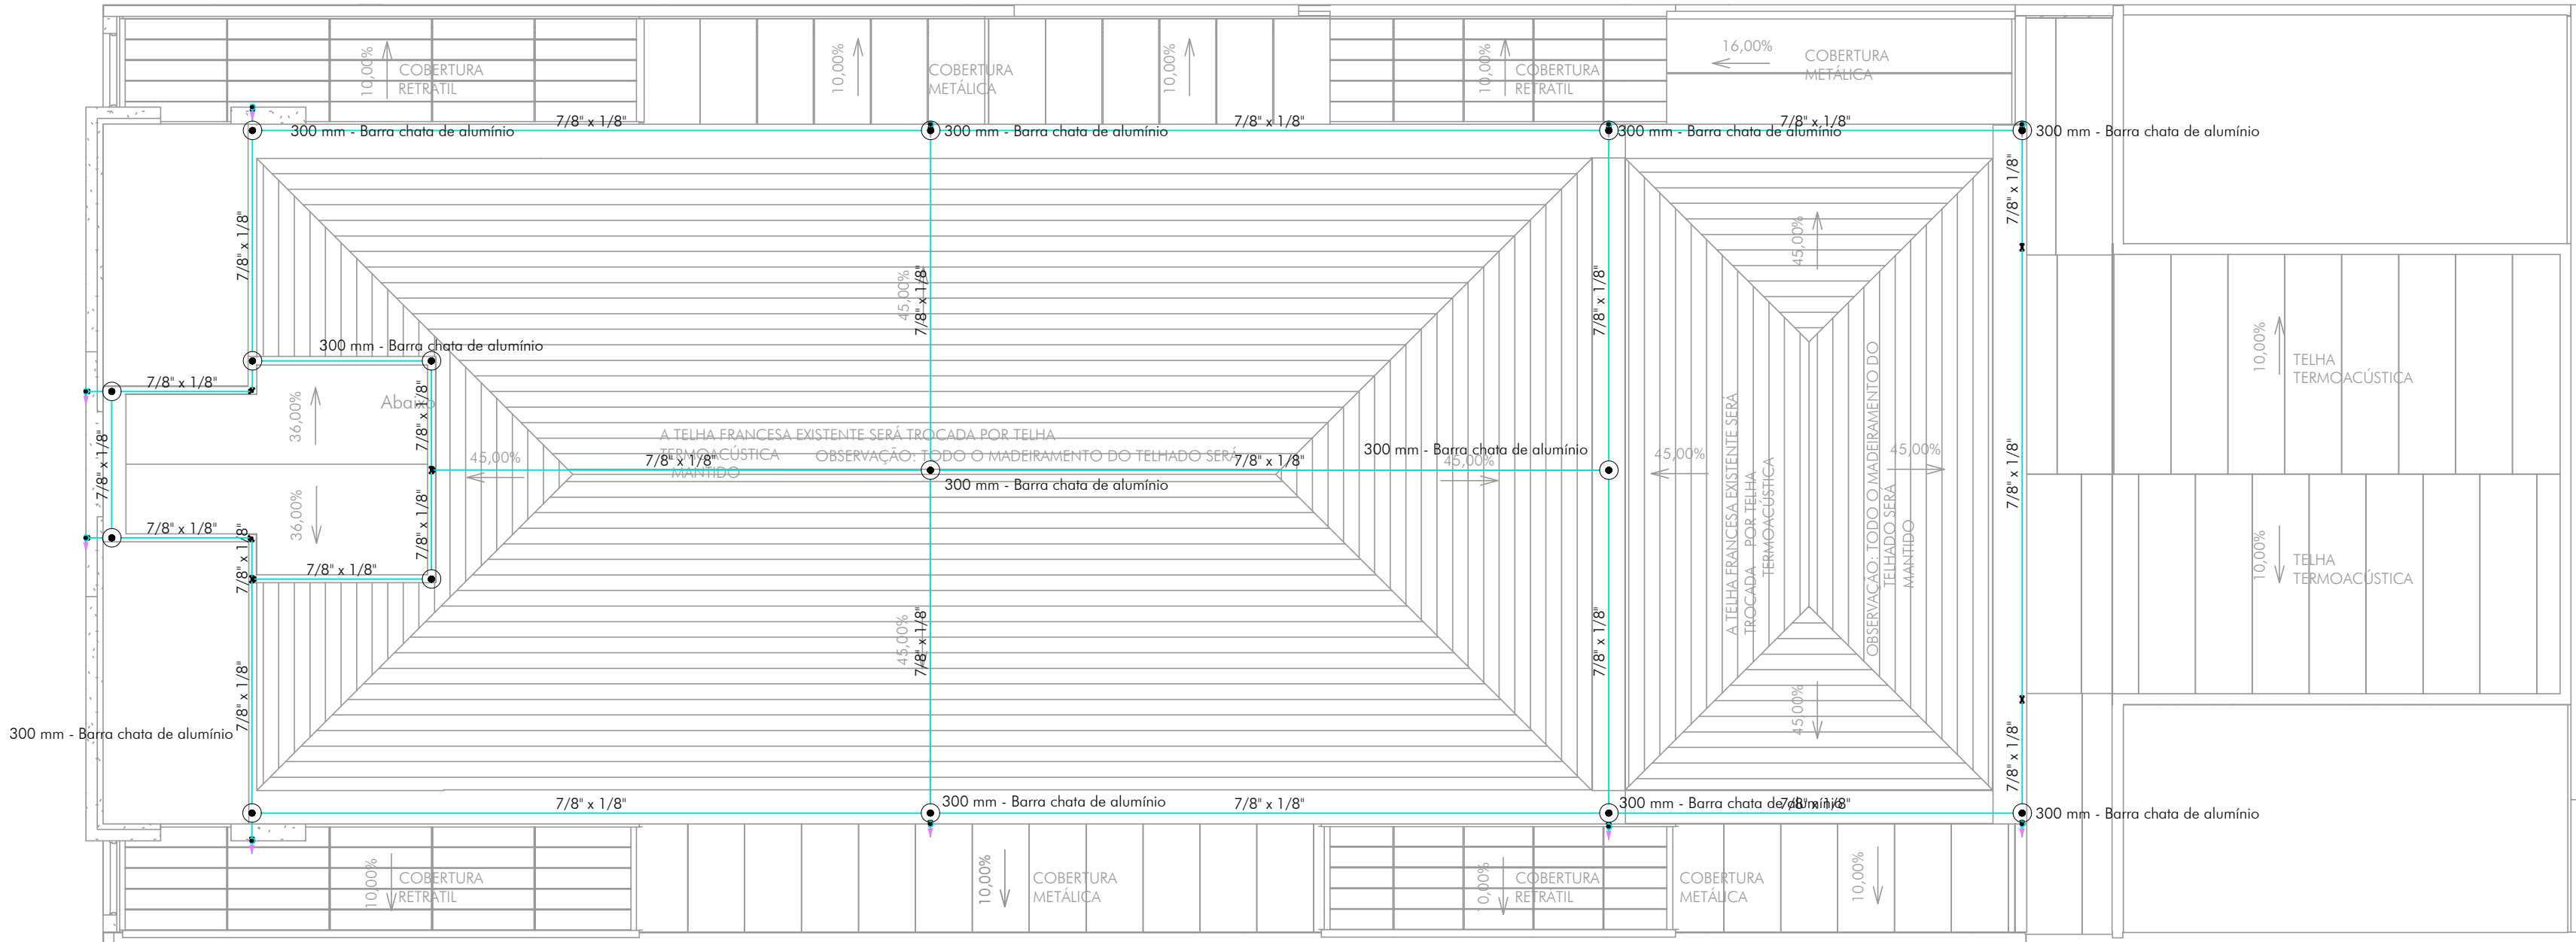


02 PLANTA 1º PAVIMENTO

ESCALA 1:50

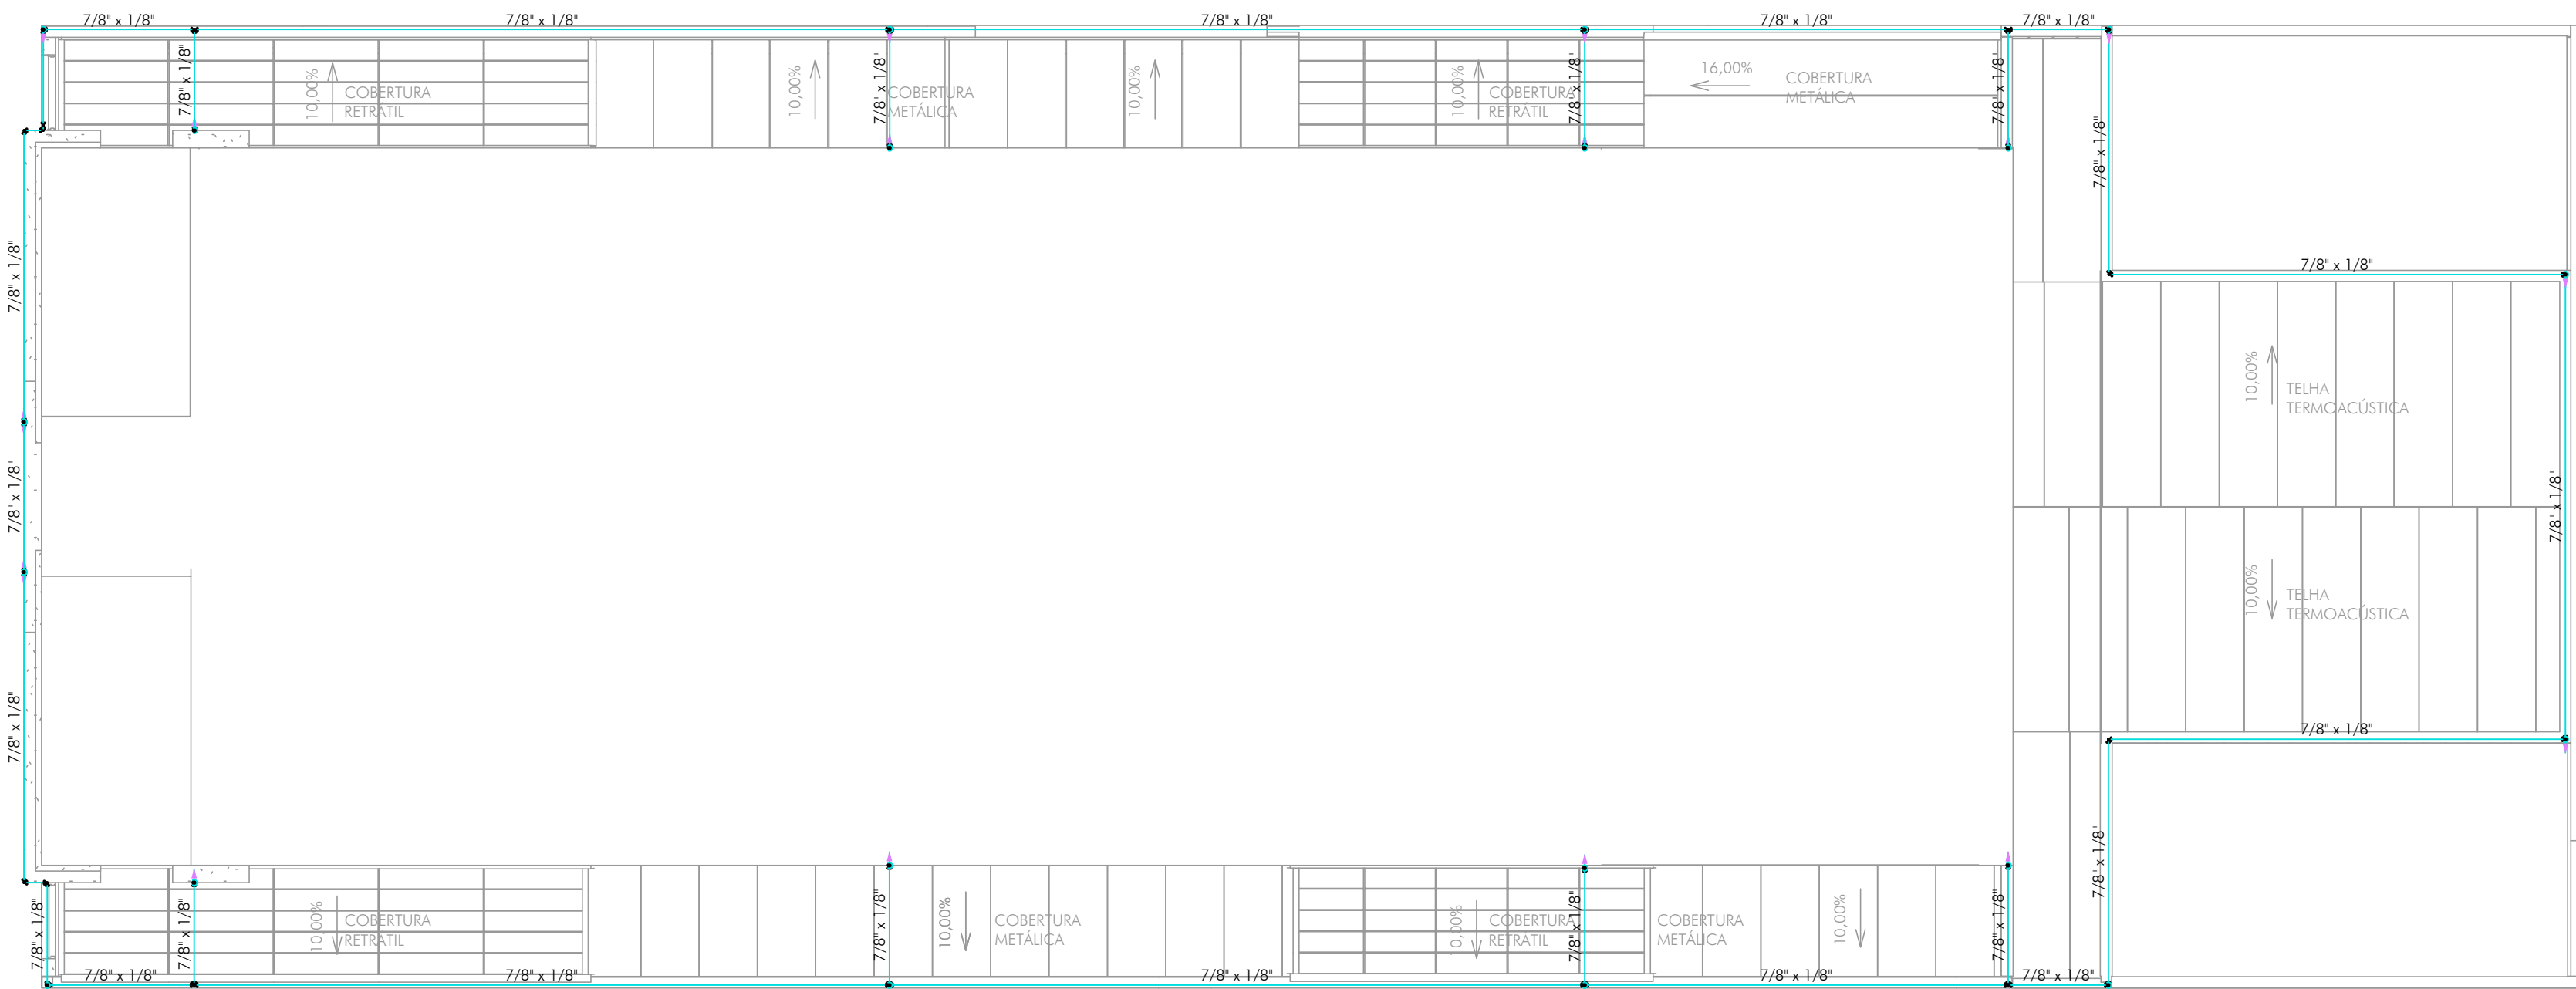

03 PLANTA PAVIMENTO TÉRREO

ESCALA 1:50

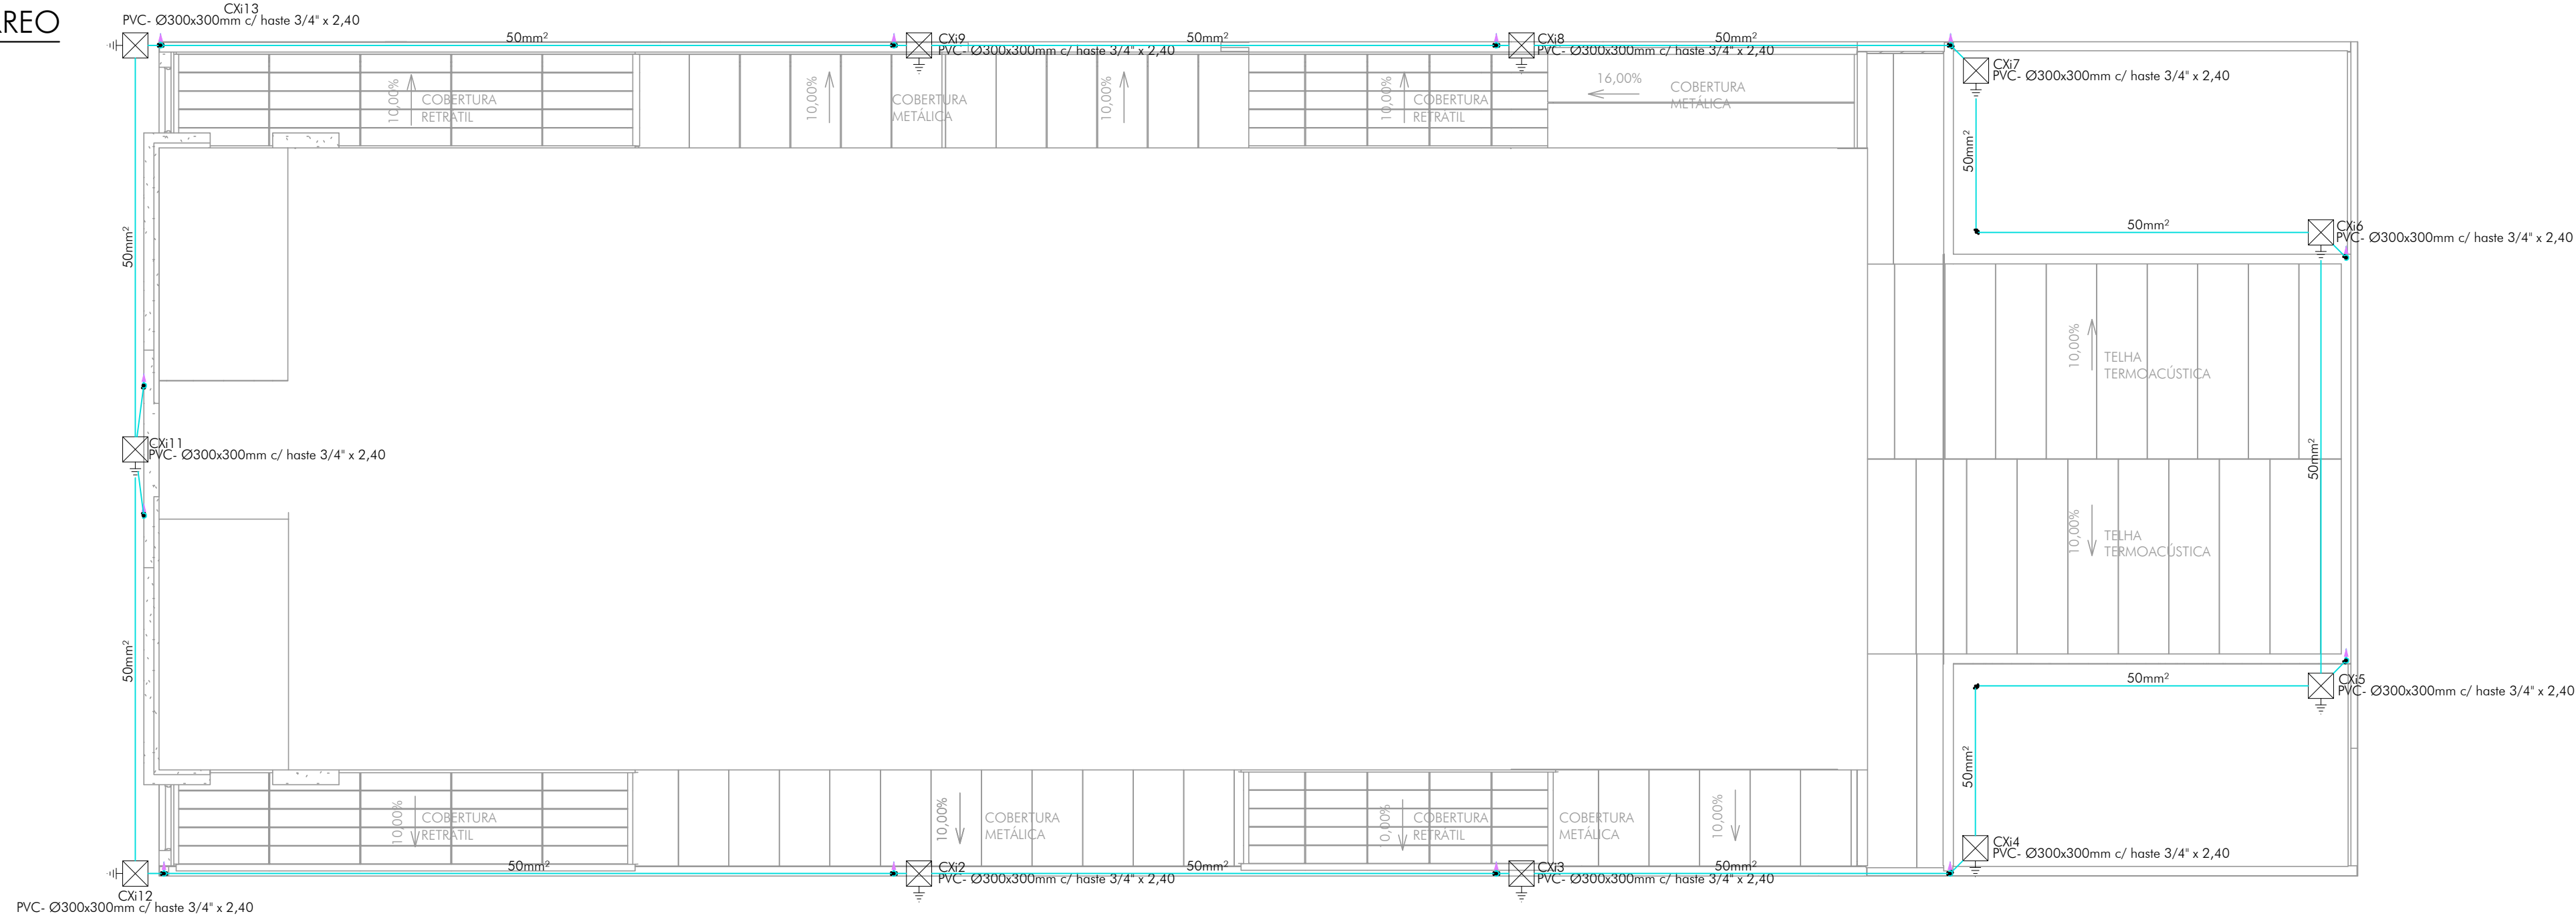


DETALHES EXECUTIVOS:


04 DETALHES

ESCALA 1:50


CAPTAÇÃO

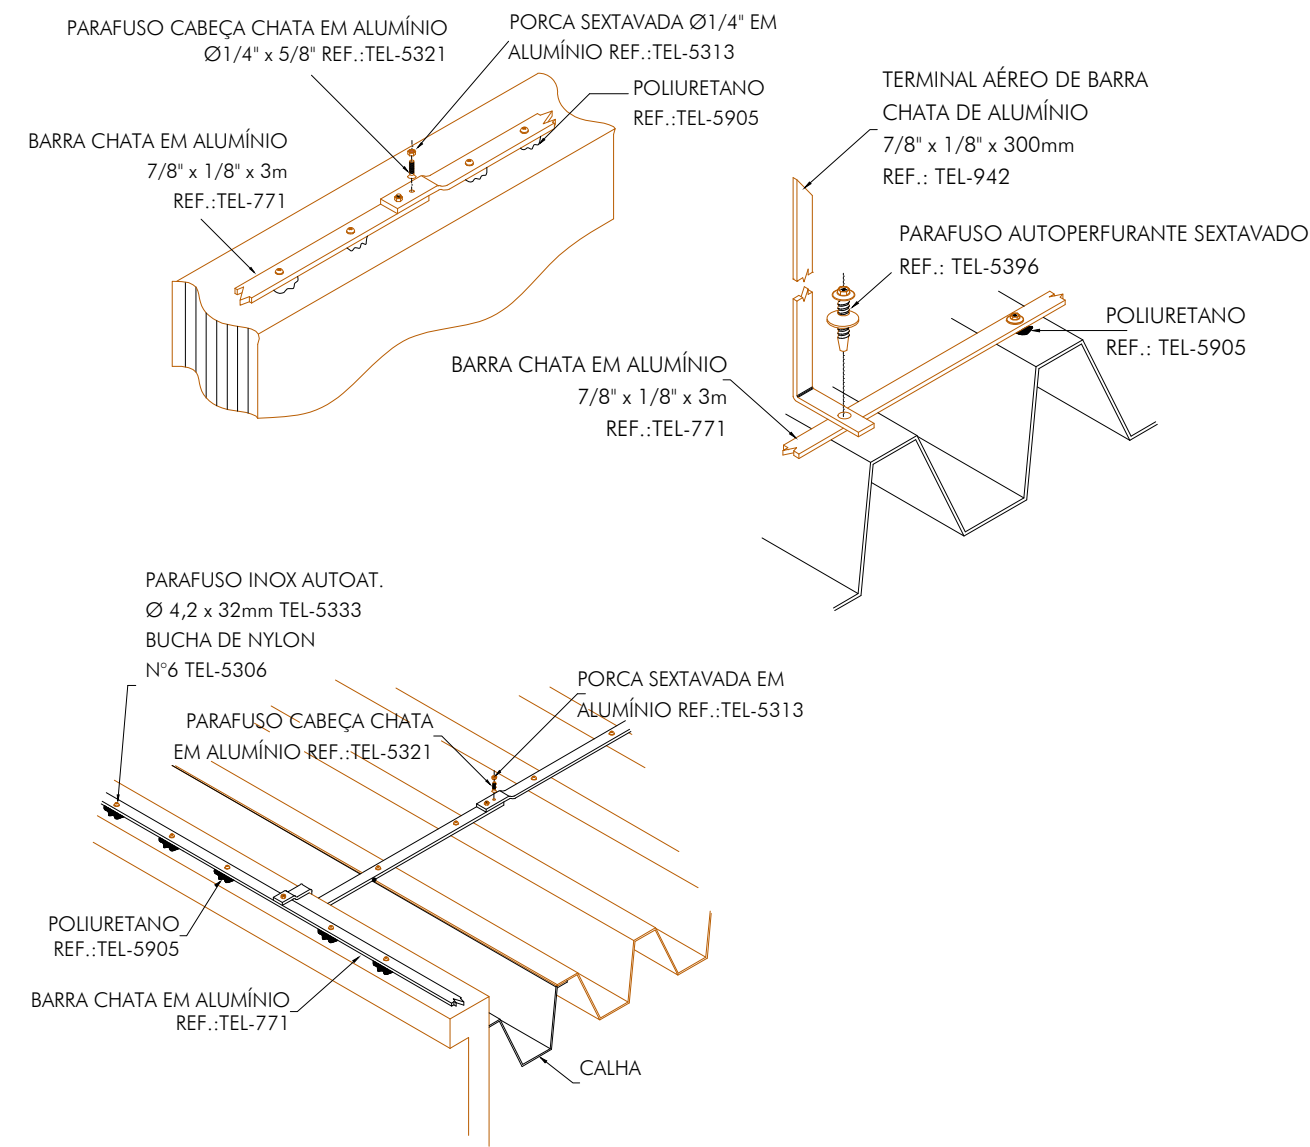

DESCIDAS

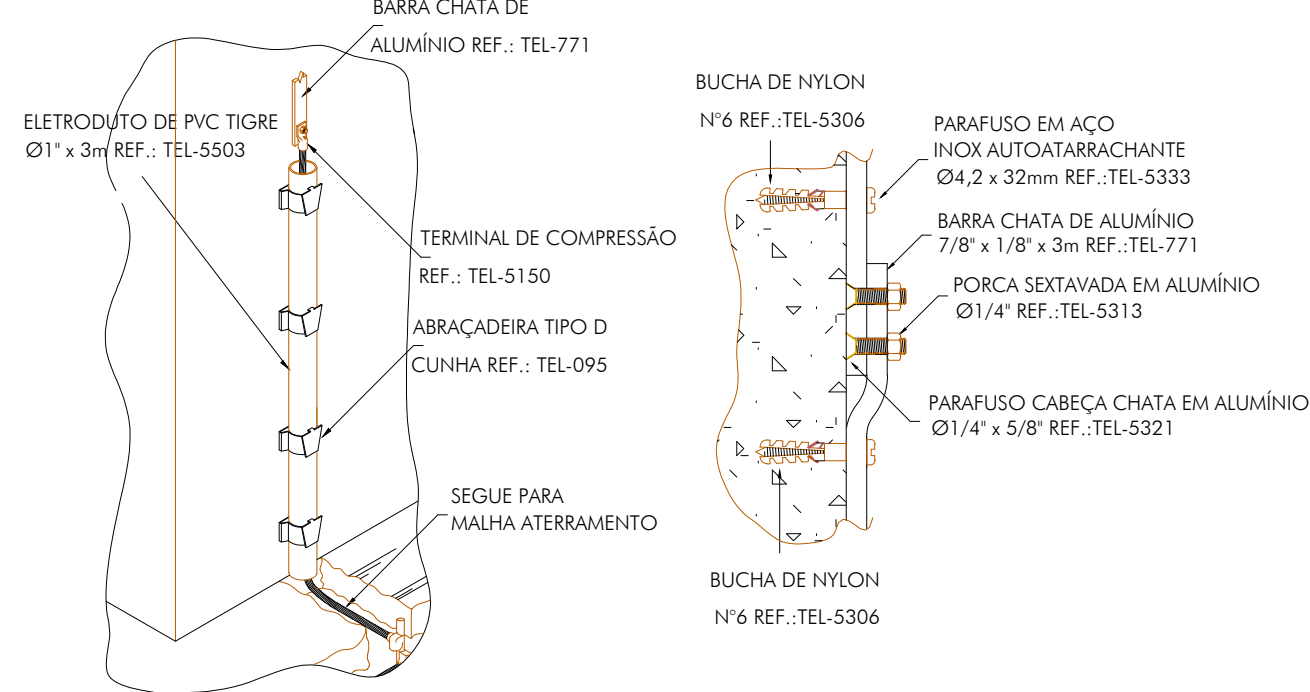

ATERRAMENTO

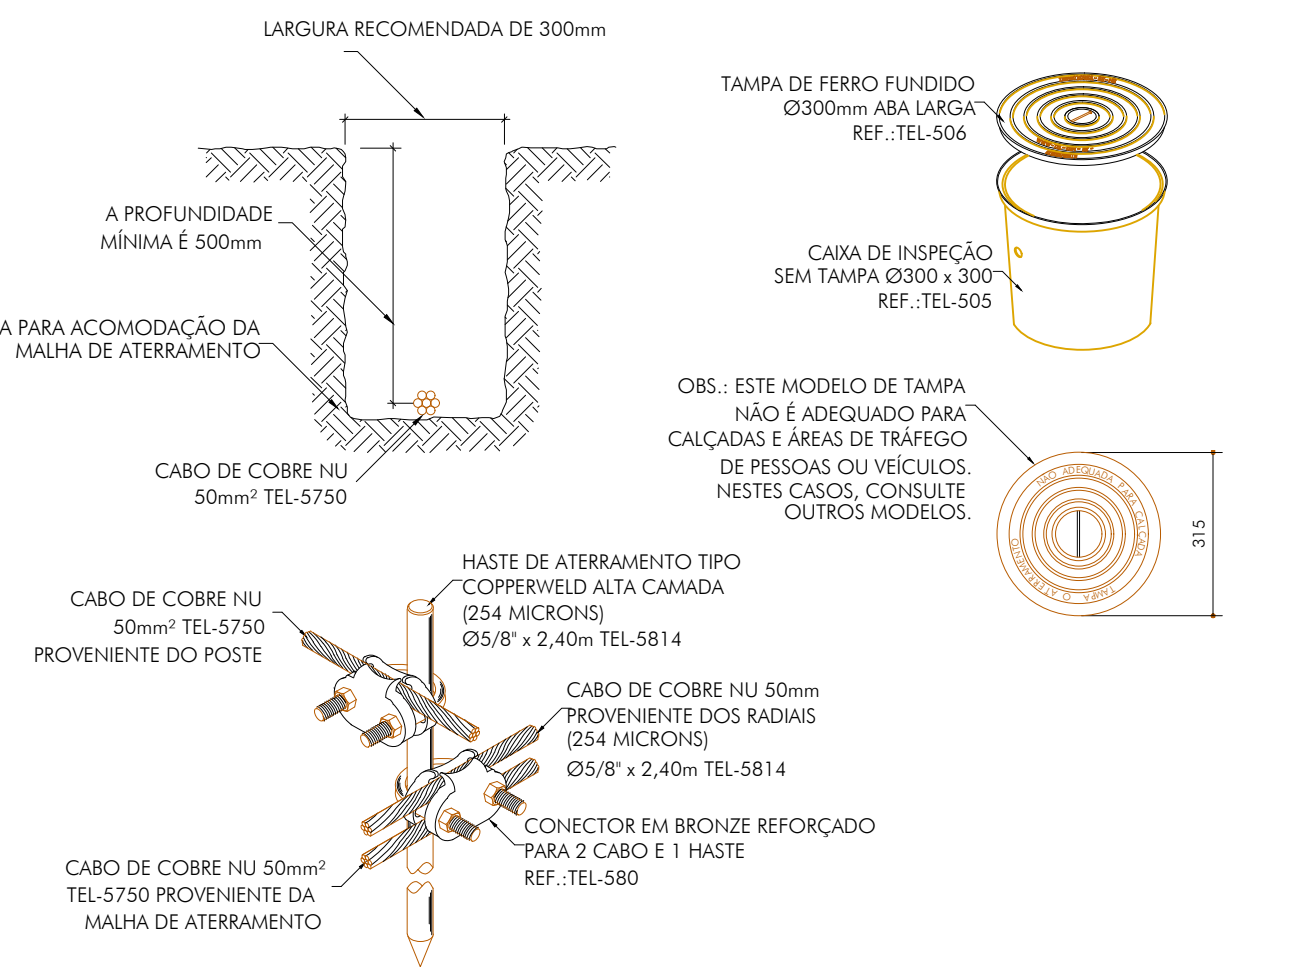

QUADRO REVISÕES:

REVISÃO	REFERÊNCIA	DESCRIÇÃO	DATA	APROVAÇÃO

OBSERVAÇÕES:

- O SPDA PROJETADO SEGUE A NORMA NBR 5419: A NORMA NÃO PODE ASSEGURAR A PROTEÇÃO ABSOLUTA DA ESTRUTURA, DE PESSOAS E BENS. ENTRETANTO, A APLICAÇÃO DESTA NORMA REDUZ DE FORMA SIGNIFICATIVA OS RISCOS DE DANOS DEVIDO ÀS DESCARGAS ATMOSFÉRICAS.
- AS DECIDAS SERÃO ESTRUTURAIS, COM REBAR (BARRAS DE AÇO GALVANIZADO A FOGO DE 3/4") PROVENIENTE DOS RADIAIS.
- NÃO SÃO ADMITIDAS EMENDAS NOS CABOS UTILIZADOS, EXCETO NA INTERLIGAÇÃO ENTRE CONDUTOR DE DESCIDA E O CONDUTOR DE ATERRAMENTO.
- UTILIZAR HASTES DE 3/4"x2,4m, COM CONEXÃO EM SOLDA EXOTÉRMICA AOS CABOS DE EQUIPOTENCIALIZAÇÃO DOS PLANOS METÁLICOS.
- PARA CADA PONTO DE ATERRAMENTO DEVERÁ SER INSTALADA UMA CAIXA DE INSPEÇÃO PARA 2 CABO E 1 HASTE.
- AS CONDIÇÕES DEVERÃO SER POR MEIO DE SOLDAGEM EXOTÉRMICA, CONECTORES DE PRESSÃO OU DE COMPRESSÃO OU PARAFUSOS.

ictus
ENGENHARIA

CEL: +55 31 98766.8483
FONE: +55 35 3025.6092
ART. N: MG20210288209

FOBRA: CENTRO DE CULTURA E ARTE SANTA-RITENSE

CLIENTE: Prefeitura Municipal de Santa Rita do Sapucaí

TÍTULO: PROJETO SPDA DISTRIBUIÇÃO FIAÇÃO, CAPTAÇÃO, DESCIDAS E ATERRAMENTO PLANTA DE COBERTURA, 1º PAVIMENTO TÉRREO

AUTOR DO PROJETO: CARLOS H. A. ROSSI

CREA: 46.052/D 51.236/MG

FECHA: 01/01

ESCALA: indicado

UNIDADE: centímetro

REVISÃO Nº: emissão

DATA: jun.2021

REVISOR: C.Rossi

PROJETO: SRS-E/SPD-00-01

ESTE DESENHO É DE PROPRIEDADE DA "ICTHUS ENGENHARIA - CREA-MG/PJ-51.236", NÃO PODENDO SER COPIADO PARCIAL OU TOTALMENTE, NEM CEDIDO A TERCEIROS SEM A PRÉVIA E DEVIDA AUTORIZAÇÃO.


ESCALA: 1 : 500

INFORMATIVO DAS MEDIDAS DE SEGURANÇA				
		TIPO DE EXTINTOR	PORTATEIS	SOBRE RODAS
EXTINTORES		ÁGUA PRESSURIZADA	-	-
		PÓ QUÍMICO ABC	3-A20-BC (X UN) E ...	-
SINALIZAÇÃO DE EMERGÊNCIA		CONFORME IT 15	ILUMINAÇÃO DE EMERGÊNCIA	CONFORME IT 13
SAÍDA DE EMERGÊNCIA		CONFORME IT 8		
CLASSIFICAÇÃO				
GRUPO	Ocupação	DIVISÃO	DESCRIÇÃO	EXEMPLOS
F	REUNIÃO DE PÚBLICO	F-5	CINEMAS, TEATROS, AUDITÓRIOS E SIMILARES	CINEMAS, TEATROS, AUDITÓRIOS E SIMILARES.

CARGA DE INCÊNDIO (IT 09)			
PALCO E PATIO			
Ocupação/uso	Descrição	Divisão	Carga de Incêndio (MJ/m²)
Reunião de Público	Cinemas, Teatros, Auditórios e ...	F-5	700
Classificação das Edificações e Áreas de Risco quanto a Carga de Incêndio			
Risco Carga Incêndio		Carga de Incêndio (MJ/m²)	
Média		600	


2 DETALHE SINALIZAÇÃO

SEM ESCALA

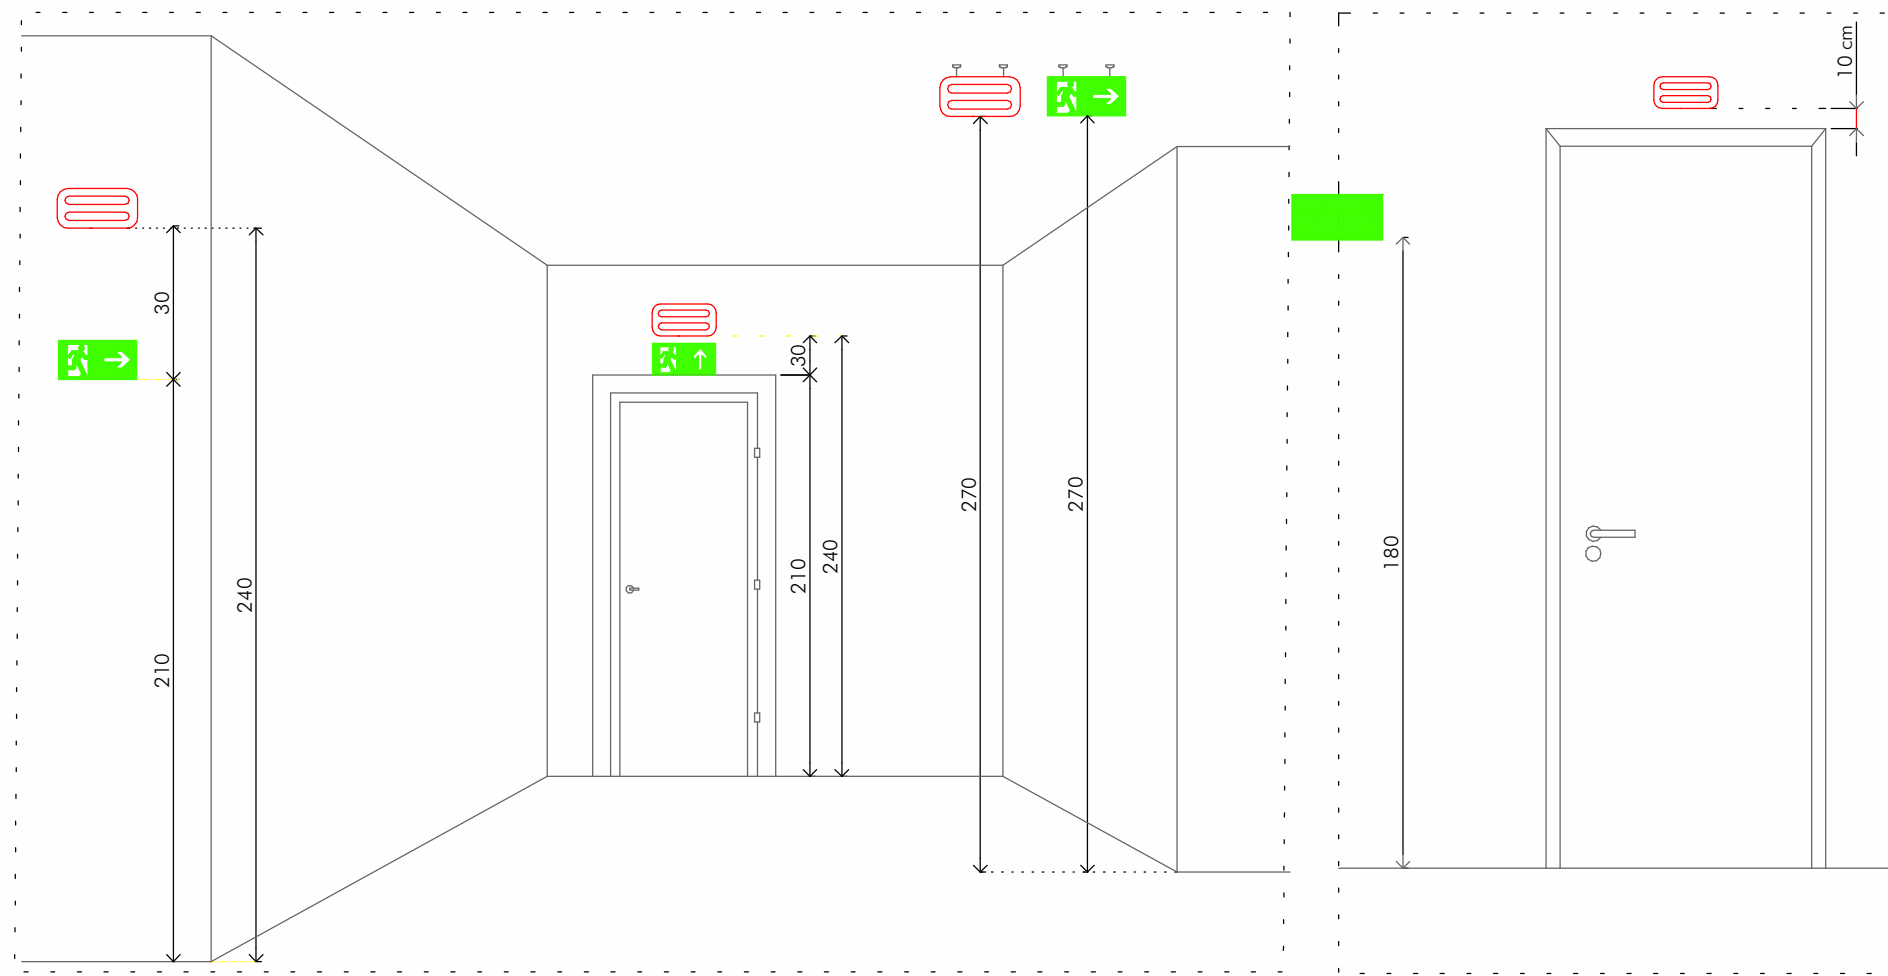


3 DETALHAMENTO INCÊNDIO

SEM ESCALA

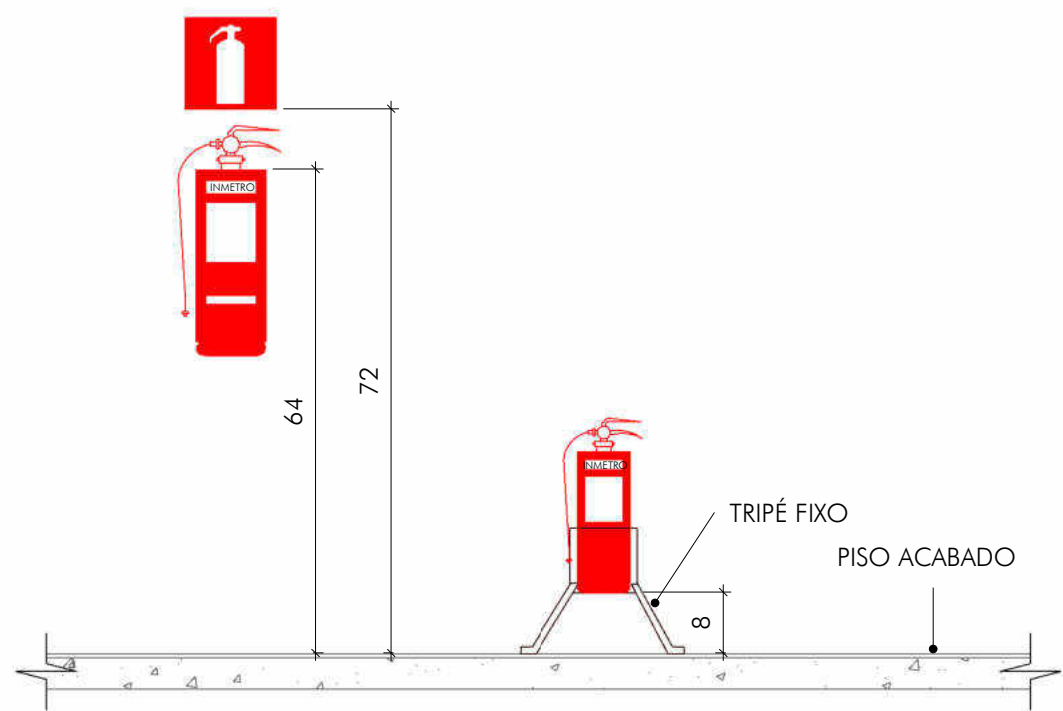

4 DETALHES EXTINTORES


SEM ESCALA

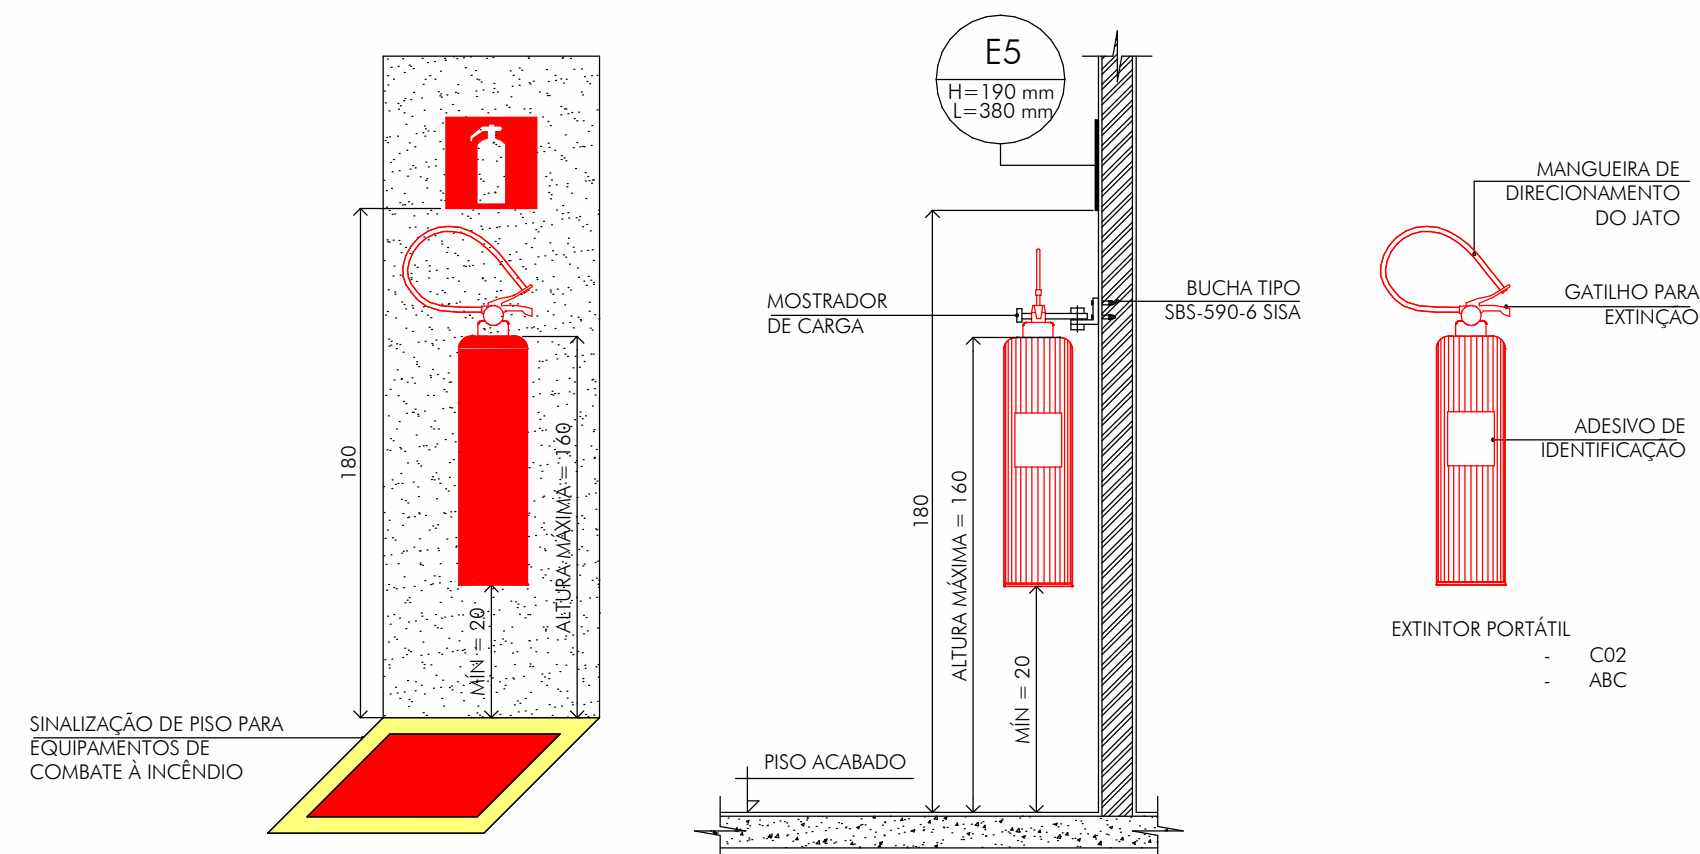

QUADRO DE REVISÕES:

[illegible]


LEGENDA:

 CÓDIGO	SÍMBOLO	FORMA E COR	CÓDIGO	SÍMBOLO	FORMA E COR	SÍMBOLO	DESCRIÇÃO	SÍMBOLO	DESCRIÇÃO
M2		Símbolo: retangular Fundo:verde Pictograma: mensagem escrita "Loteja Máxima: 569 pessoas" no edifício, exlusive o auditório. Símbolo: retangular Fundo:verde Pictograma: fotoluminescente	S12		Símbolo:retangular.Fundo: verde.Mensagem"SAÍDA"; fotoluminescente, com altura de letra >50mm		Ponto de iluminação de emergência		Direção do fluxo da rota de fuga
S2									
S3			E5		Símbolo:quadrada.Fundo:vermelha.Pictograma: fotoluminescente		Extintores - Carga de pó ABC		Saída final da rota de fuga


OBSERVAÇÕES:

 <p>CEL: +55 31 987656892 FAX: +55 31 3025 6692 E-MAIL: contato@ictuseng.com.br www.ictuseng.com.br</p>	ÍTERIA CENTRO DE CULTURA E ARTE SANTA-RITENSE CURTIDOR Prefeitura Municipal de Santa Rita do Sapucaí TÍTULO PROJETO DE COMBATE A INCÊNDIO IMPLANTACÃO DETALHAMENTO DE EXTINTORES E SINALIZAÇÃO DE EMERGÊNCIA			FOLHA 01/06 ESCALA indicada UNIDADE centímetro REVISÃO Nº emissão DATA jun 21 DEIXAR C-Rossi
	AUTOR DO PROJETO CARLOS H. A. ROSSI			VISTO E T. <i>Assinatura</i>
	GREJA MG20210288209	AREA 46,052/D	VALOR 51.236/MG	CENSO BRS
	PROJETO Nº SRS-E/PR/PCI-01			PROJETO Nº SRS-E/PR/PCI-01
	PROJETO Nº SRS-E/PR/PCI-01			PROJETO Nº SRS-E/PR/PCI-01

SINALIZAÇÃO, ROTA DE FUGA, ILUMINAÇÃO DE EMERGÊNCIA E EXTINTORES
ESCALA: 1 : 100

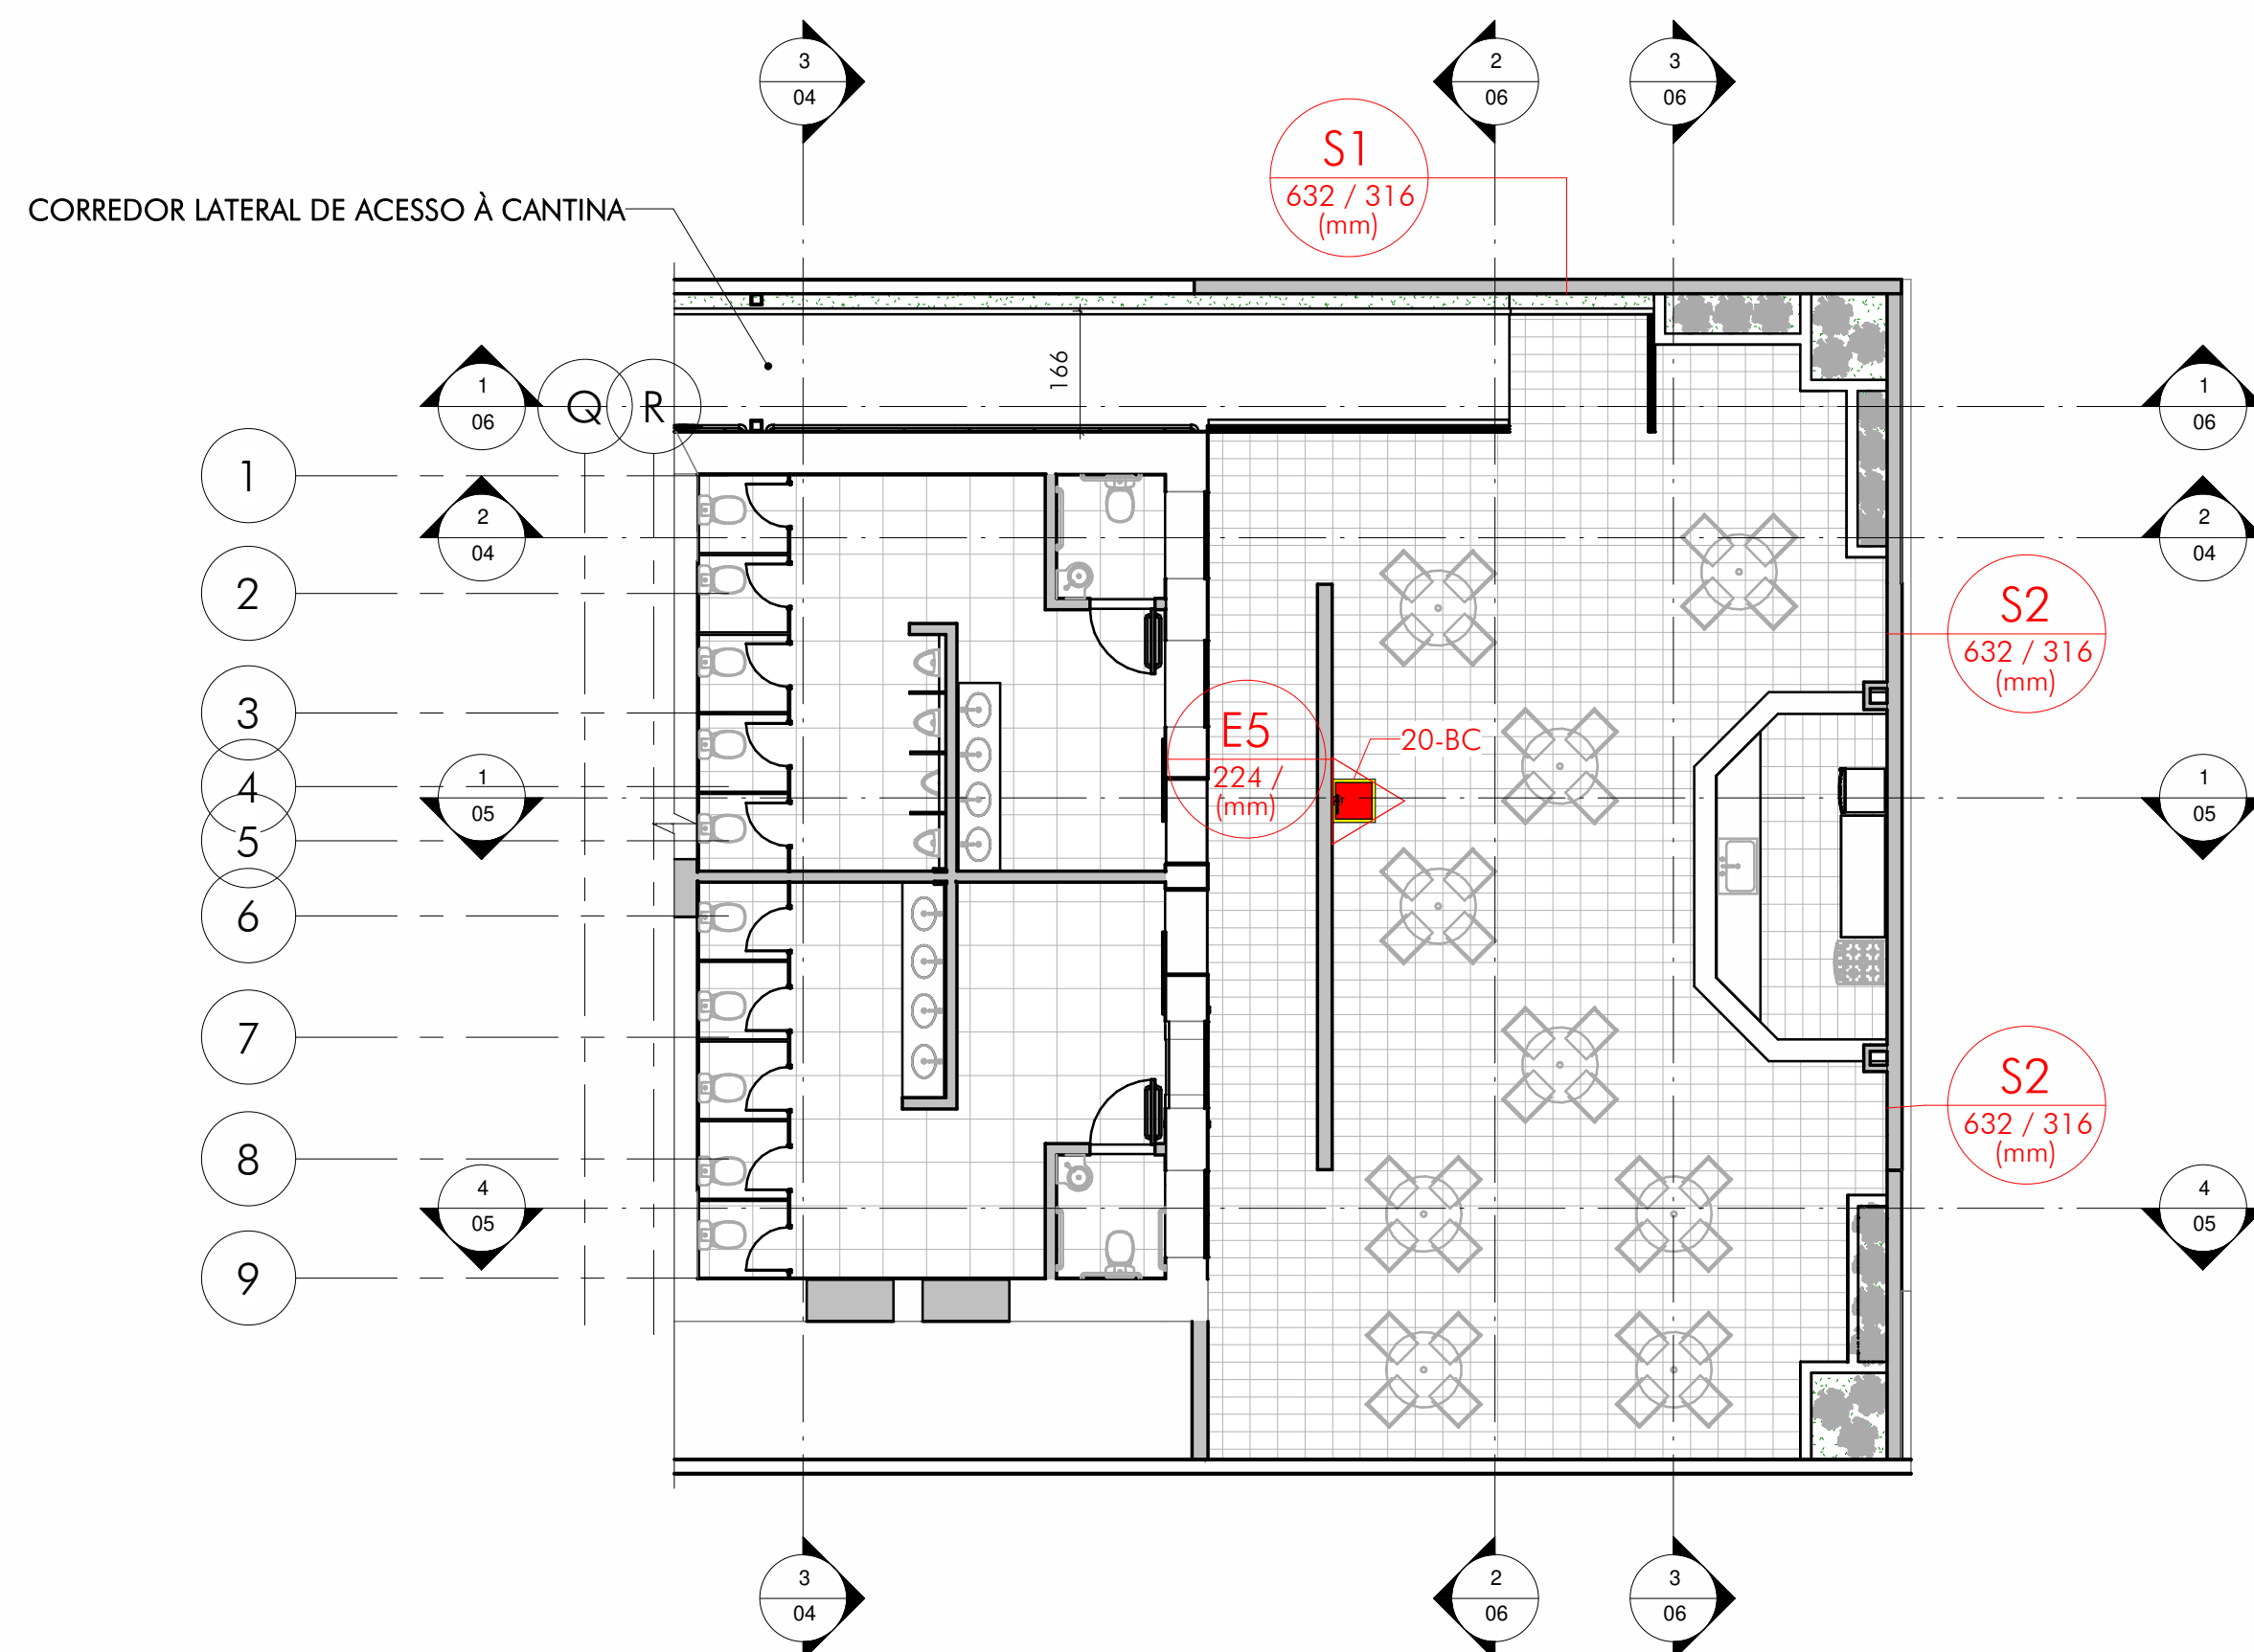

SINALIZAÇÃO, ROTA DE FUGA, ILUMINAÇÃO DE EMERGÊNCIA E EXTINTORES
ESCALA: 1 : 100

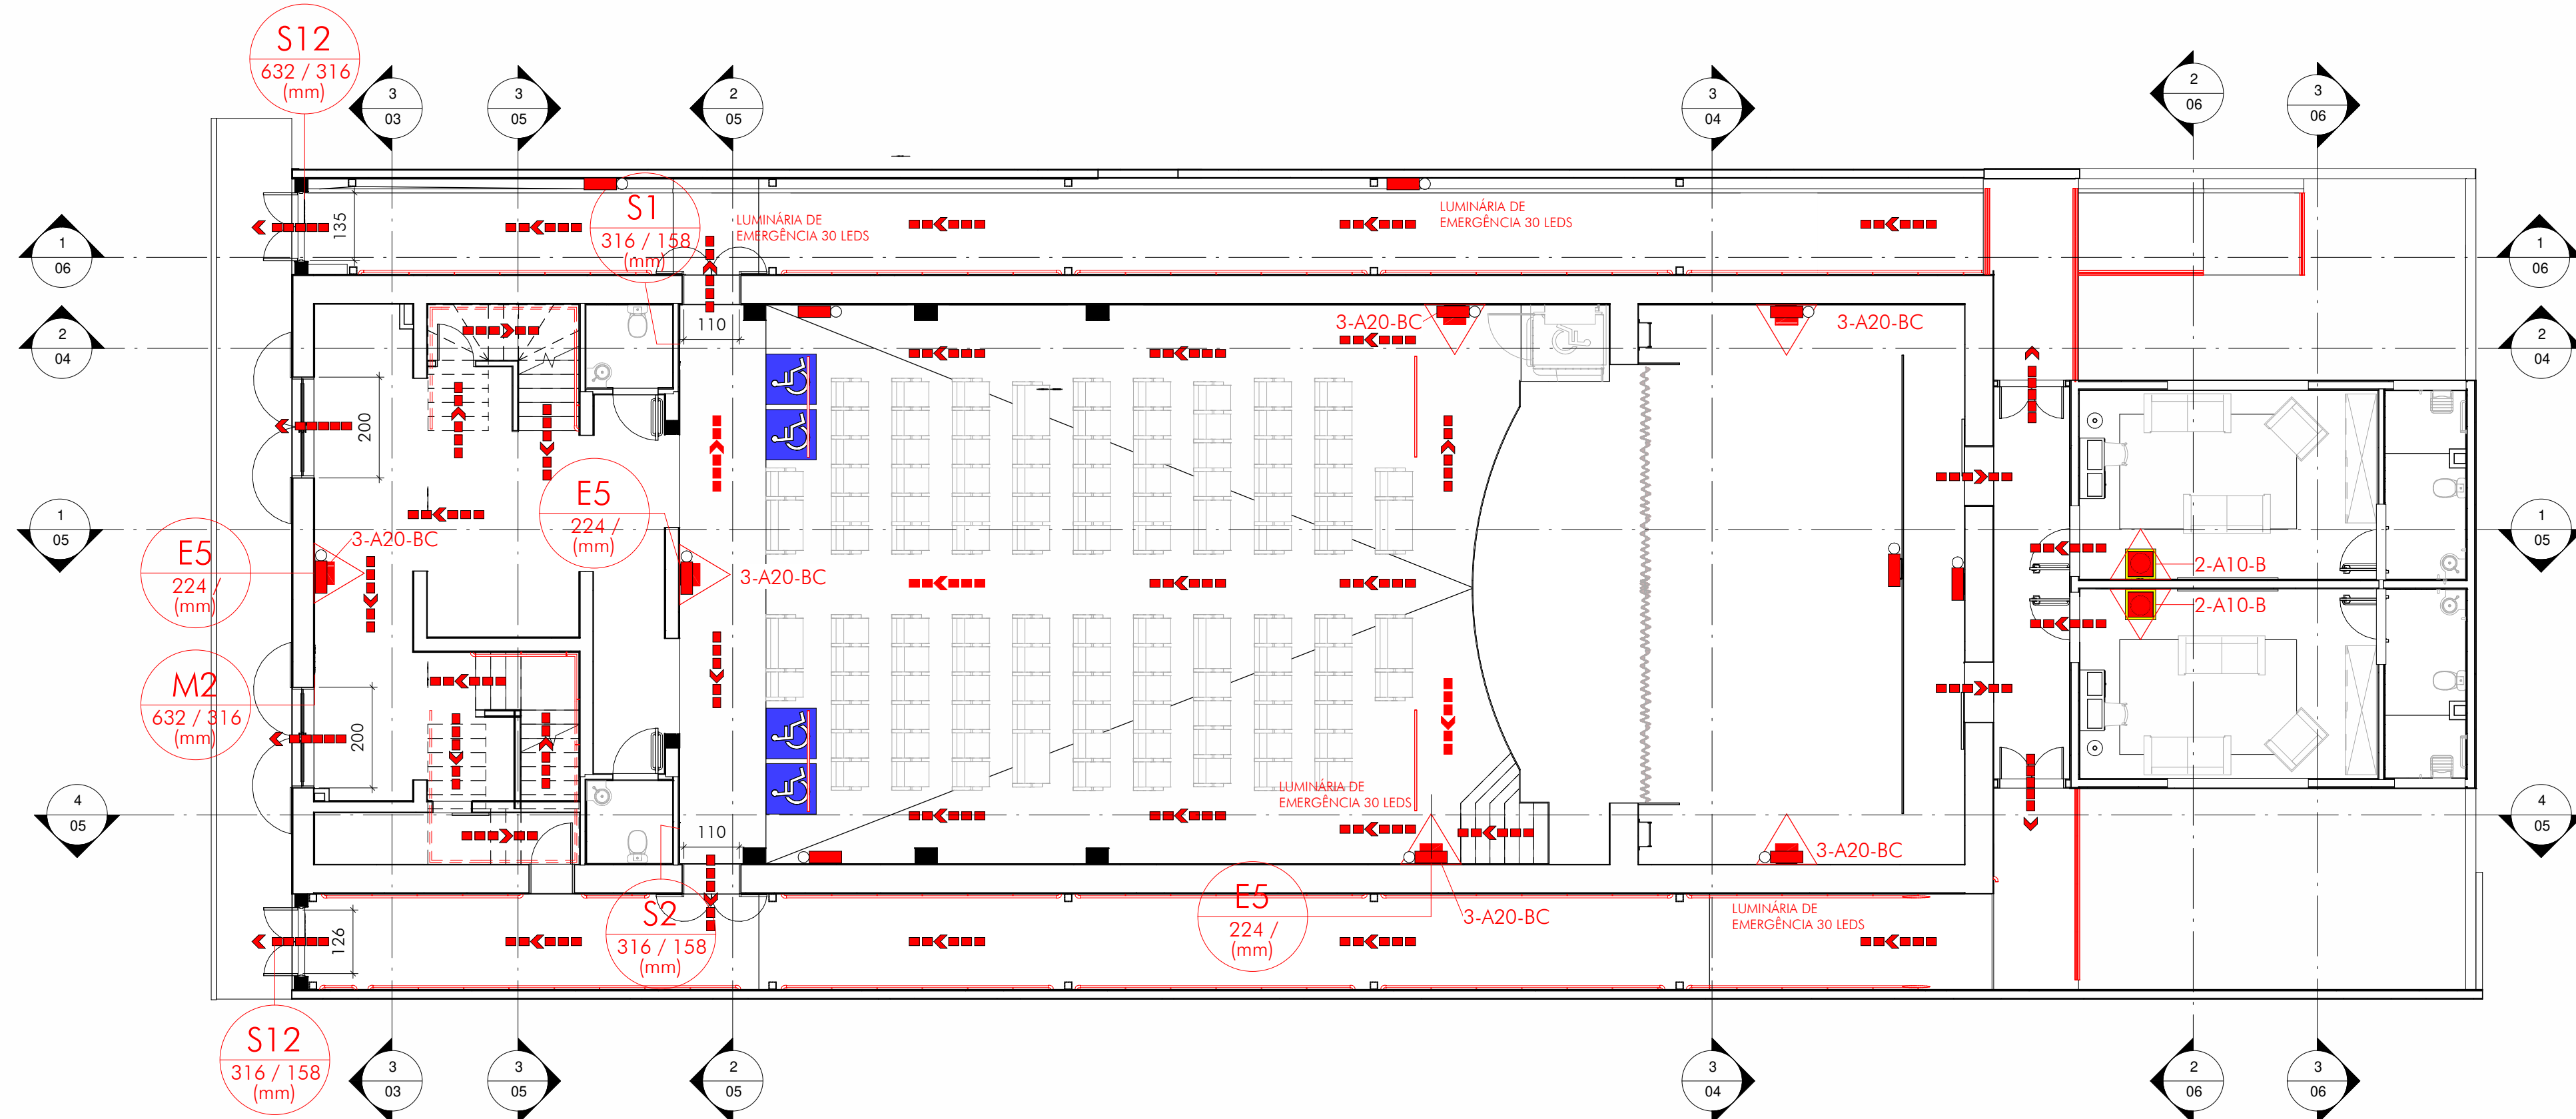

ALTURA MÍNIMA LIVRE PARA ACESSO
ESCALA: 1 : 100



CÁLCULO DE SAÍDA DE EMERGÊNCIA*					
LOCAL	ÁREA	POPULAÇÃO (PESSOAS/M²)	Nº DE PESSOAS	C (CAPACIDADE DE UNID. DE PASSAGEM)	N (UNID. DE PASSAGEM)
INFERIOR	92,40 M²	1	92,40	100	0,9240
TÉRREO	304,784 M²	1	304,784	100	3,04784

*CONFORME PREVISTO PELA IT 08 DE 2020.

CONSIDERANDO QUE TODA A POPULAÇÃO DO EDIFÍCIO SAÍRÁ PELAS PORTAS DISPONÍVEIS NO PAVIMENTO TÉRREO E QUE A ÁREA TOTAL DE PÚBLICO DO EDIFÍCIO É DE 569,054 M², O NÚMERO DE UNIDADES DE PASSAGEM CORRESPONDENTES É DE 5,69054. DESTA FORMA, A QUANTIDADE DE PORTAS DISPONÍVEIS ATENDEM À QUANTIDADE MÍNIMA DE UNIDADES DE PASSAGEM. JÁ QUE AS PORTAS DISPONÍVEIS NO PAVIMENTO TÉRREO DISPOEM DE 11 UNIDADES DE PASSAGEM DE 0,55M.

OBSERVAÇÕES:
VÃO DAS PORTAS FRONTAIS PAVIMENTO TÉRREO: 2,00M
VÃO DAS PORTAS LATERAIS PAVIMENTO TÉRREO: 1,10M
VÃO DAS PORTAS DOS CORREDORES LATERAIS PAVIMENTO TÉRREO: 1,25 E 1,16M

QUADRO RESUMO DE CONTROLE DE MATERIAIS E ACABAMENTOS - PAVIMENTO INFERIOR				
LOCAL	ELEMENTO CONSTRUTIVO	CLASSE ADOPTADA	MATERIAL	NORMAS DE ENSAIO
CANTINA	PISO PAREDES/DIVISÓRIAS TETO/FORRO	I A	CERÂMICO REBOCO E PINTURA ACRÍLICA GESSO ACARTONADO	-

QUADRO RESUMO DE CONTROLE DE MATERIAIS E ACABAMENTOS - PAVIMENTO TÊRREO				
LOCAL	ELEMENTO CONSTRUTIVO	CLASSE ADOPTADA	MATERIAL	NORMAS DE ENSAIO
HALL DE ACESSO E CIRCULAÇÃO	PISO PAREDES/DIVISÓRIAS TETO/FORRO	I A	CERÂMICO REBOCO E PINTURA ACRÍLICA GESSO ACARTONADO	-
AUDITÓRIO	PISO PAREDES/DIVISÓRIAS TETO/FORRO	I A	MADEIRA REBOCO E PINTURA ACRÍLICA GESSO ACARTONADO	-
PALCO	PISO PAREDES/DIVISÓRIAS TETO/FORRO	I A	MADEIRA REBOCO E PINTURA ACRÍLICA GESSO ACARTONADO	-
CAMARIM	PISO PAREDES/DIVISÓRIAS TETO/FORRO	I A	CERÂMICO REBOCO E PINTURA ACRÍLICA GESSO ACARTONADO	-
VARANDA CAMARIM	PISO ESTRUTURA TELhado TELHAMENTO	I A	CERÂMICO MADEIRA METÁLICO	-

QUADRO DE REVISÕES:

[illegible]

LEGENDA:



CÓDIGO	SÍMBOLO	FORMA E COR	CÓDIGO	SÍMBOLO	FORMA E COR	SÍMBOLO	DESCRIÇÃO	SÍMBOLO	DESCRIÇÃO
M2		Símbolo: retângulo Fundo-verde Pictograma: mensagem escrita "Lotação Máxima: 569 pessoas" no edifício, exclusivo o auditório. Símbolo: retângulo Fundo-verde Pictograma: fotoluminescente	S12		Símbolo: retângulo Fundo: verde Mensagem "SAÍDA": fotoluminescente, com altura de letra > 50mm		Ponto de iluminação de emergência		Direção do fluxo da rota de fuga
S2		Símbolo: retângulo Fundo-verde Pictograma: fotoluminescente	E5		Símbolo: quadrado Fundo: vermelha Pictograma: fotoluminescente		Extintores - Carga de pó ABC		Saída final da rota de fuga

OBSERVAÇÕES:

[illegible]

 <p> ICHTHUS ENGENHARIA </p> <p> CEP: +55 31 98765.8483 FONE: +55 31 3025.6092 E-MAIL: </p>	AL CENTRO DE CULTURA E ARTE SANTA-RITENSE		FOLHA: 02/06
	Prefeitura Municipal de Santa Rita do Sapucaí		ESCALA: indicado
	PROJETO DE COMBATE A INCÊNDIO PLANTAS DE SINALIZAÇÃO, ILUMINAÇÃO E SAÍDAS DE EMERGÊNCIA		UNIDADE: centímetro
	AUTOR DO PROJETO: CARLOS H. A. ROSSI		REVISÃO: emitido
	CREA: 46.052/D CUC: 51.236/MG		DATA: jun. 21
Nº do Projeto: MG20210288209	DESenhO: BRS	DESenhO Nº: CRS01	REVISOR:

ESCALA: 1 : 100

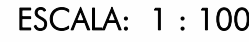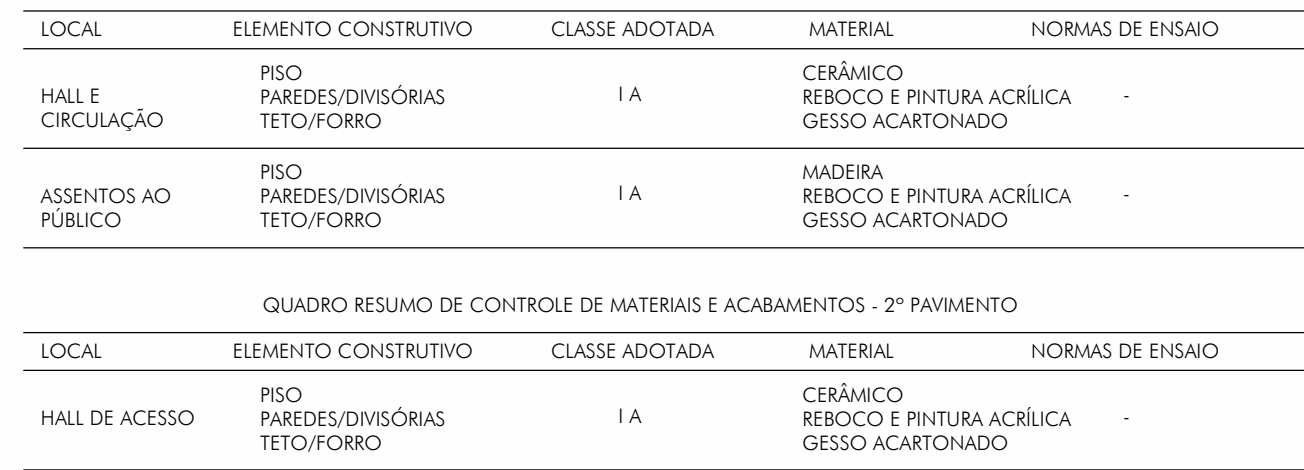


	URL: www.ictusbrasil.com.br E-MAIL: ictusbrasil@ictusbrasil.com.br		CUBA: CENTRO DE CULTURA E ARTE SANTA-RITENSE CATEG: Prefeitura Municipal de Santa Rita do Sapucaí TITULO: PROJETO DE COMBATE A INCÊNDIO PLANTA DE SINALIZAÇÃO, ILUMINAÇÃO, SAÍDAS DE EMERGÊNCIA E CORTES		FOLHA: 03/06 ESCALA: indicada UNIDADE: centímetro REVISÃO: emissão DATA: jun 21 REVISOR: C-Rossi
	AUTOR DO PROJETO: CARLOS H. A. ROSSI VISTO E T: 		RESERVO: BRS RESERVO Nº: SRS-E/PR/C-P001		
	CUBA: 46.052/D CATEG: 51.236/MG		RESERVO: BRS RESERVO Nº: SRS-E/PR/C-P001		
	PROJETO Nº: MG20210288209		RESERVO: BRS RESERVO Nº: SRS-E/PR/C-P001		
	PROJETO Nº: MG20210288209		RESERVO: BRS RESERVO Nº: SRS-E/PR/C-P001		

 <p>CEL : +55 31 98766-8463 FONE : +55 35 3025-0929</p> <p>A/R/T: MG</p>	CORA: CENTRO DE CULTURA E ARTE SANTA-RITENSE CLIENTE: Prefeitura Municipal de Santa Rita do Sapucaí TÍTULO: PROJETO DE COMBATE A INCÊNDIO PLANTA DE SINALIZAÇÃO, ILUMINAÇÃO, SAÍDAS DE EMERGÊNCIA E CORTES		FOLHA: 04/06 ESCALA: indicado UNIDADE: centímetro EMISSÃO Nº: emissão DATA: jun. 21 REVISOR: Crossi	
	AUTOR DO PROJETO: CROSCHI H. A. ROSSI		REVISOR: <i>Flávia que</i>	
	CORA:	CORA RF:	DESENHO :	DESENHO Nº:
	46.052/D	51.236/MG	BRS	SRS-E/PRJ/PCI-04
	MG20210288209			


FOR	DEMÁS PENAS COR. AUTOMÁTICA ESPESURA 0.1
-----	--

ESCALA: 1 : 100

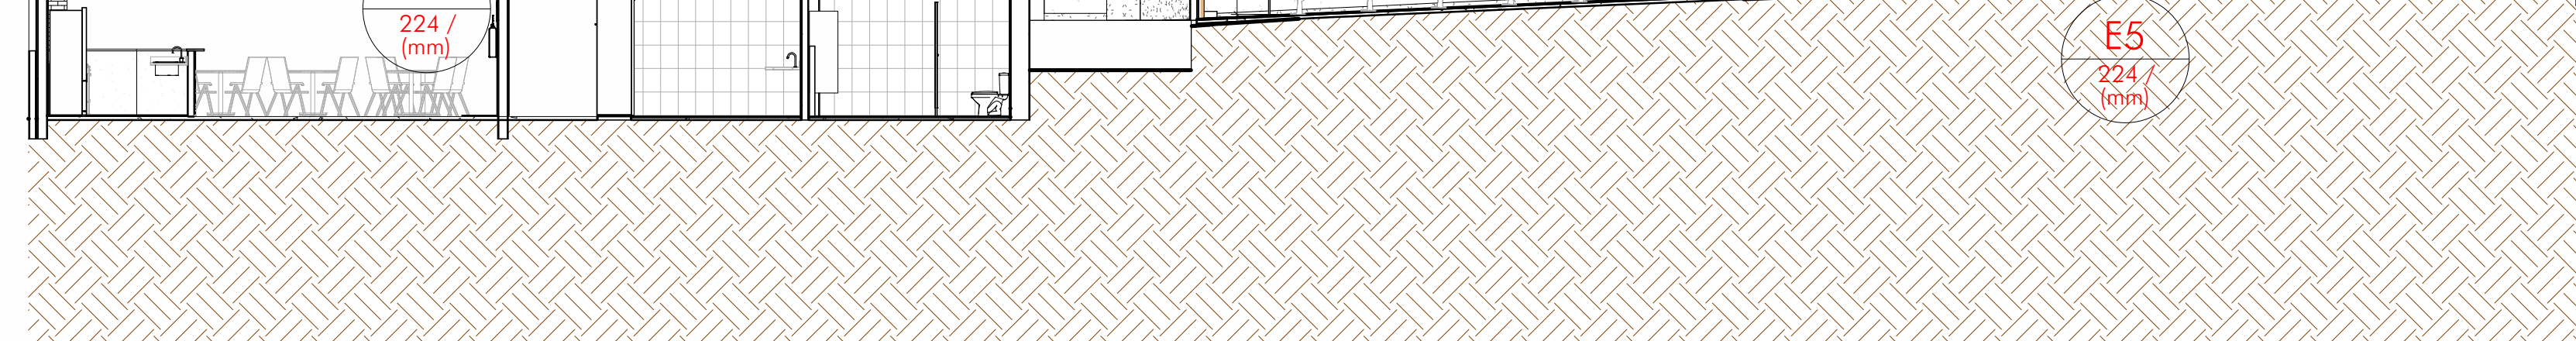


ESCALA: 1 : 100

ESCALA: 1 : 100

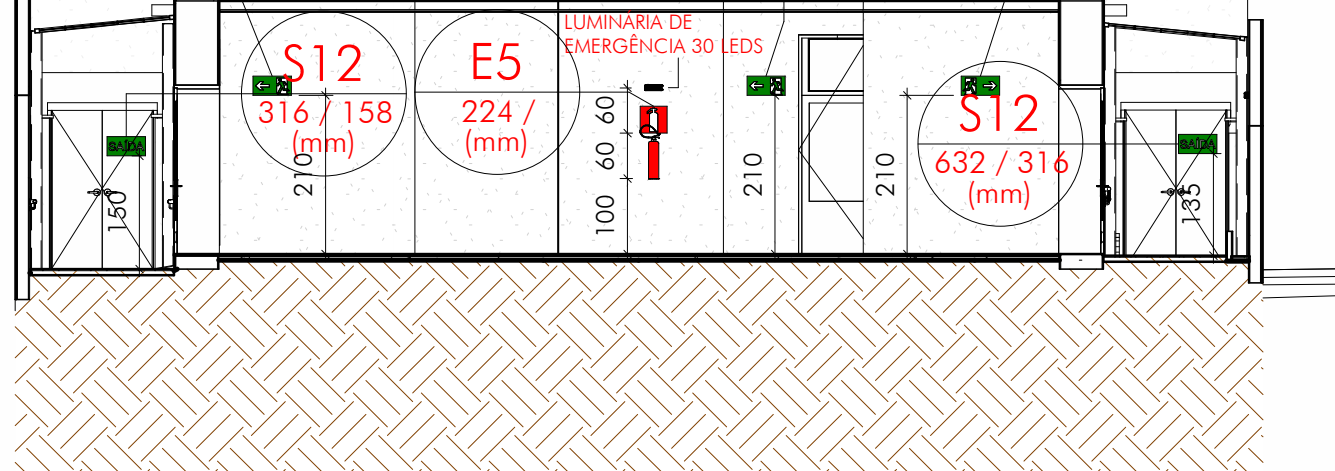

ESCALA: 1 : 100

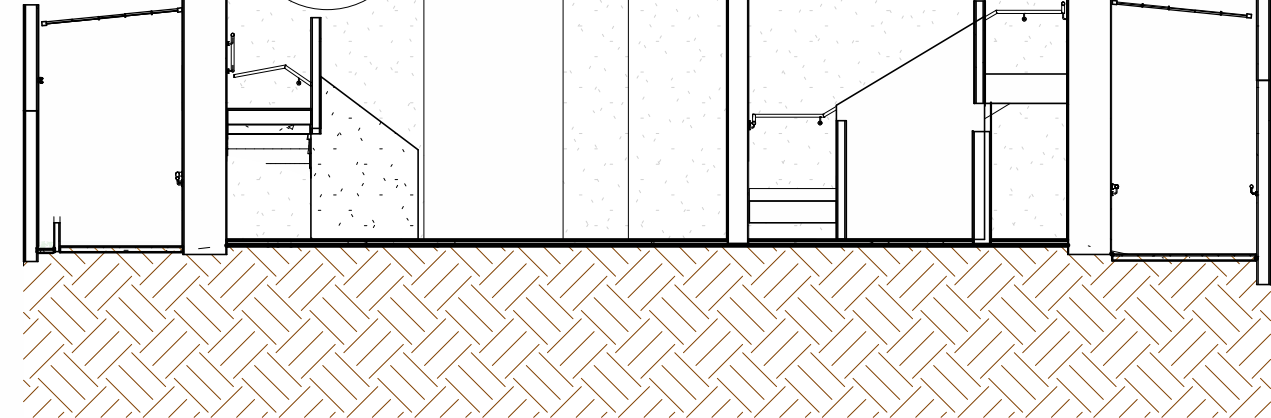

REVISÃO	REFERÊNCIA	DESCRIÇÃO	DATA	APROVAÇÃO
---------	------------	-----------	------	-----------

MG20210288209	46.052/D	51.236/MG	BRS	SRS-E/PRJ/PCI-05	ARC
---------------	----------	-----------	-----	------------------	-----

