


PROJETO DEMOLIÇÃO - PLANTA BAIXA
ESCALA: 1: 500

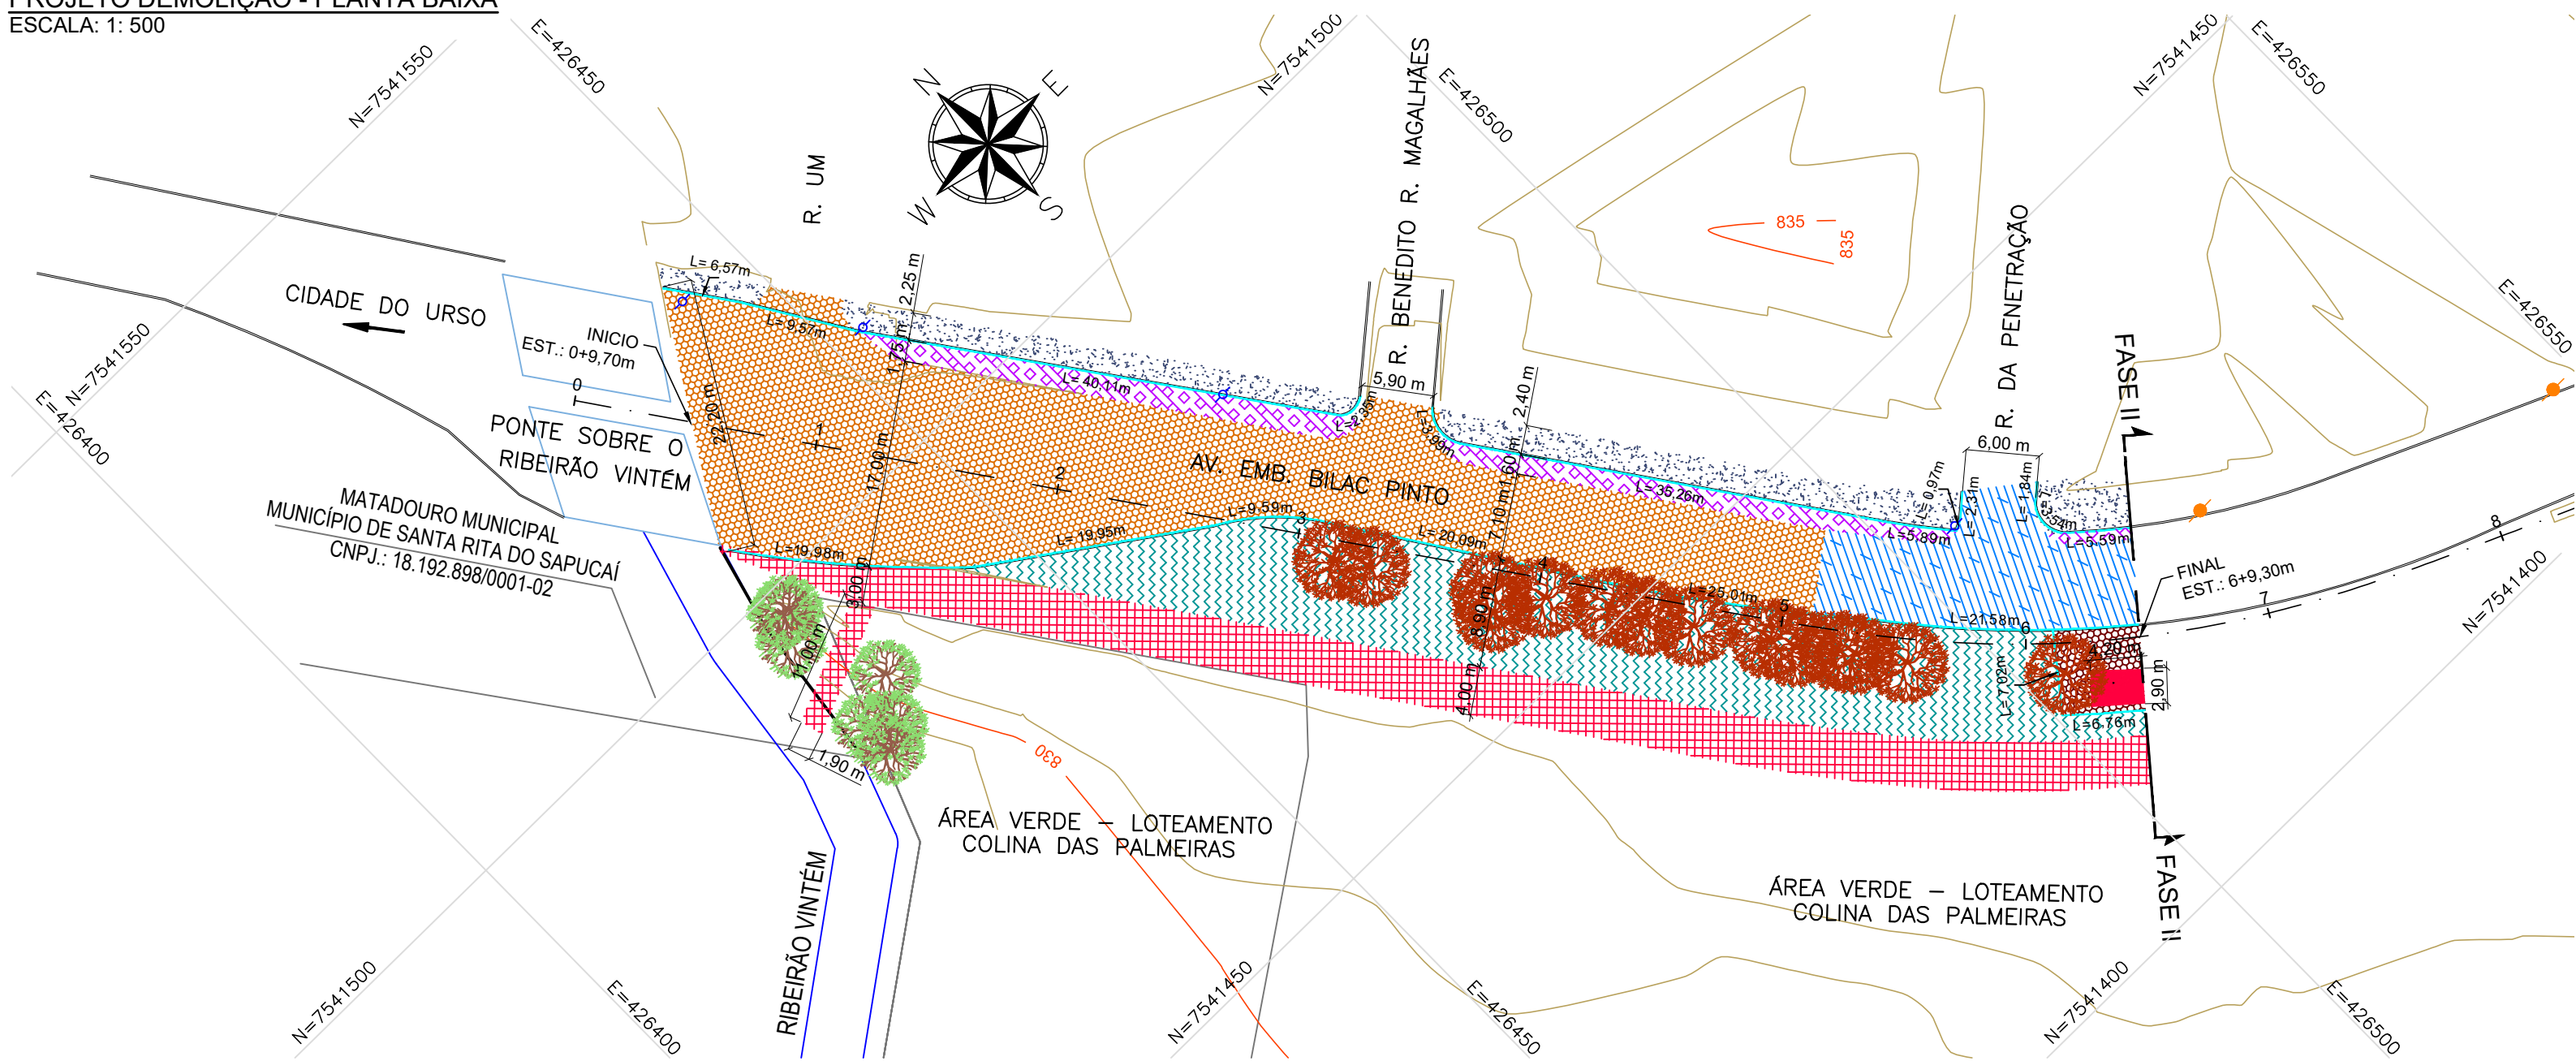

OBSERVAÇÃO:

1. AS DEMOLIÇÕES/REMOÇÕES NÃO FAZEM PARTE DO ESCOPO DESTA OBRA;
2. A EXECUÇÃO DO PROJETO DE DEMOLIÇÃO FOI INCLuíDA INTEIRAMENTE NA FASE II DA AVENIDA, SENDO NECESSÁRIO SUA EXECUÇÃO PRELIMINAR PARA INICIO DAS OBRAS DA FASE I.

TABELA 1 - SERVIÇOS CONTEMPLADOS NA FASE II DA AVENIDA

QUANTITATIVO TOTAL DA OBRA		
DEMOLIÇÃO PAVIMENTO ASFÁLTICO 01	209,59	m²
DEMOLIÇÃO PAVIMENTO ASFÁLTICO 02	142,28	m²
REMOÇÃO DA CAMADA VEGETAL 01	718,29	m²
REMOÇÃO DA CAMADA VEGETAL 02	463,31	m²
DEMOLIÇÃO DE PASSEIO 02	245,15	m²
DEMOLIÇÃO DE PAV. INTERTRAVADO 01	48,15	m²
DEMOLIÇÃO DE PAV. INTERTRAVADO 02	1066,27	m²
DEMOLIÇÃO DE GUIA	248,00	m
REMOÇÃO DE ÁRVORE	14,00	unid.
DEMOLIÇÃO PONTO DE ÔNIBUS	1,00	unid.

LEGENDA:

- CURVA DE NIVEL MESTRA

CURVA DE NIVEL INTERMEDIÁRIA

DEMOLIÇÃO DE ASFALTO 01

DEMOLIÇÃO DE ASFALTO 02

REMOÇÃO DA CAMADA VEGETAL 01

REMOÇÃO DA CAMADA VEGETAL 02

DEMOLIÇÃO DE PASSEIO 02

DEMOLIÇÃO DE PAV. INTERTRAVADO 01

DEMOLIÇÃO DE PAV. INTERTRAVADO 02

PONTO DE ÔNIBUS

DEMOLIÇÃO DE GUIA
- LIMITE LOTEAMENTO

VIA EXISTENTE

PONTE

CURSO D'ÁGUA

POSTE


ÁRVORES

REMOÇÃO DE ÁRVORE

EIXO DA RUA







ESTACA

CROQUI
SEM ESCALA

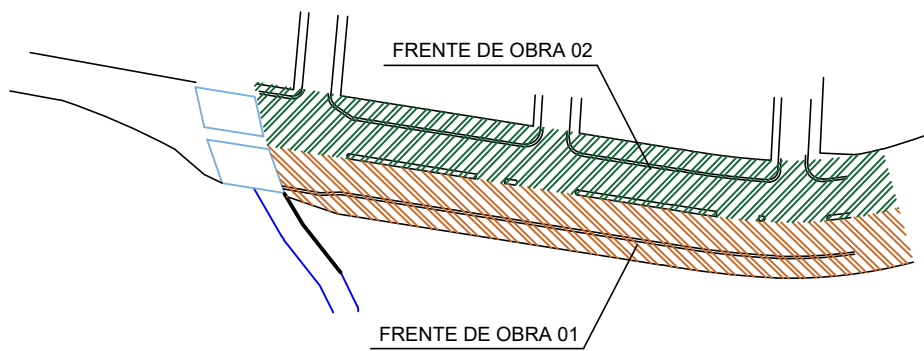

NOTAS:

1. COTAS EM METRO, EXCETO ONDE INDICADO;
2. OS DANOS CAUSADOS ÀS INSTALAÇÕES EXISTENTES SERÃO DE INTEIRA RESPONSABILIDADE DOS EXECUTORES DA OBRA, INDEPENDENTE DA INTERFERÊNCIA CONSTAR OU NÃO EM PLANTA;
3. A RELOCAÇÃO DOS POSTES NÃO FAZ PARTE DO ESCOPO DESTA OBRA, SENDO DE RESPONSABILIDADE DA PREFEITURA MUNICIPAL.

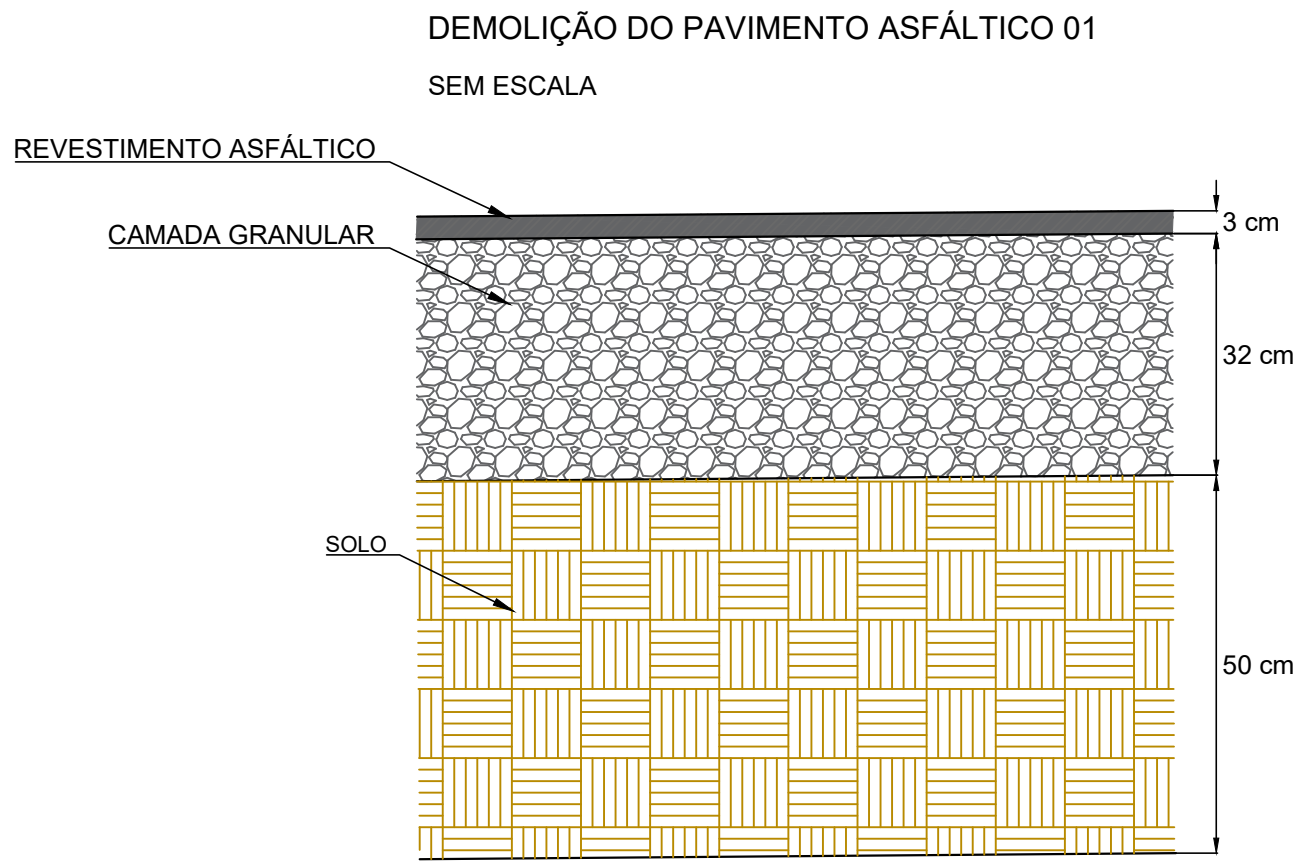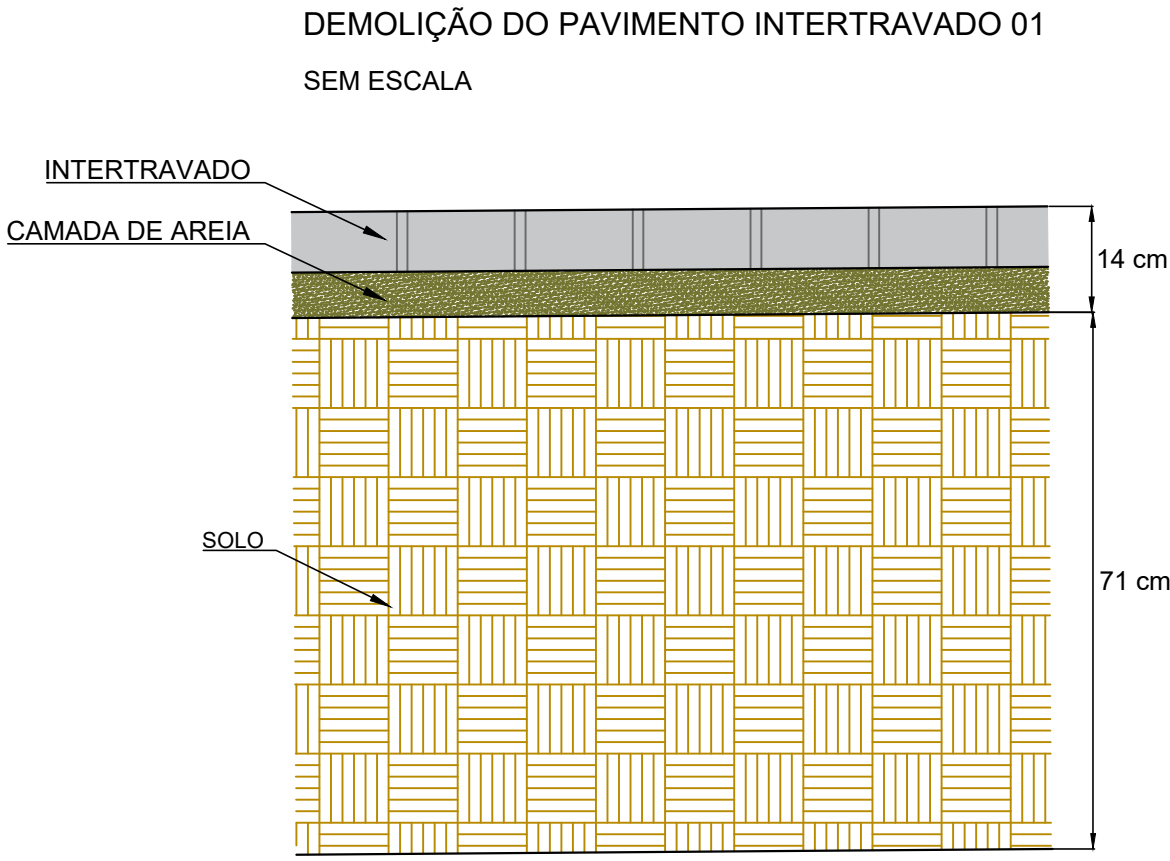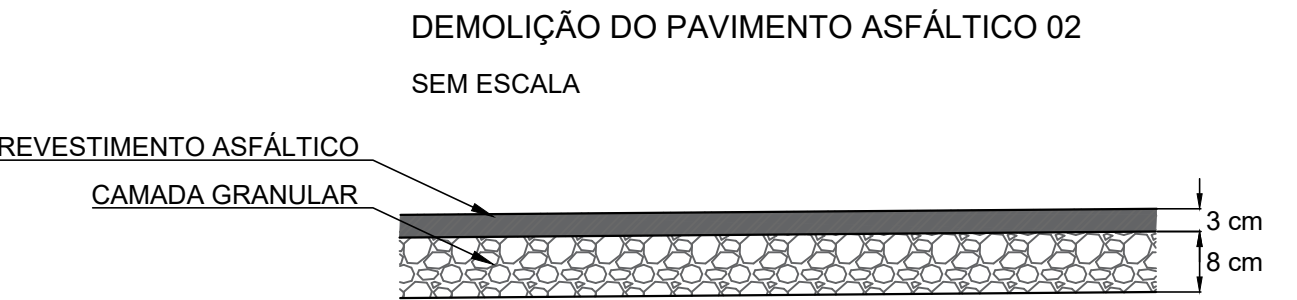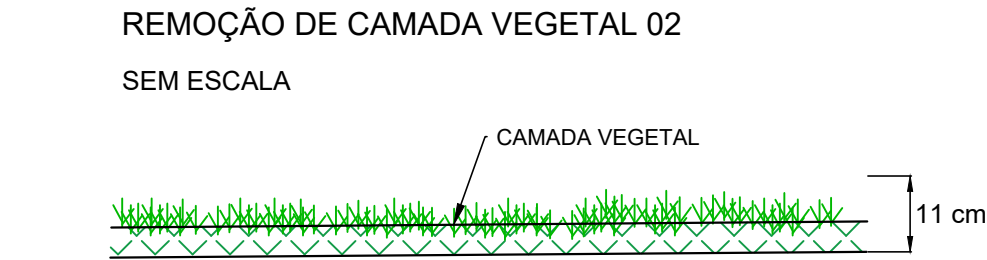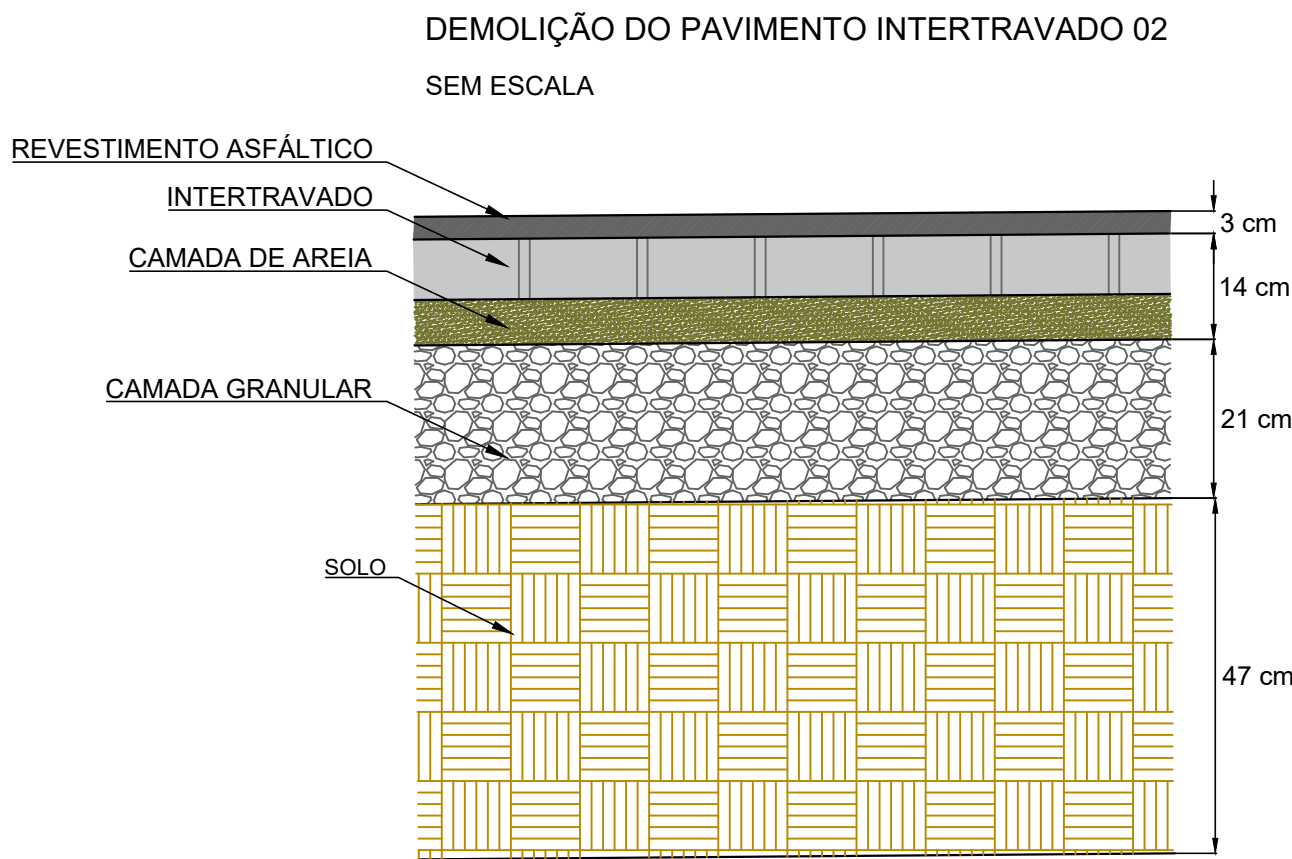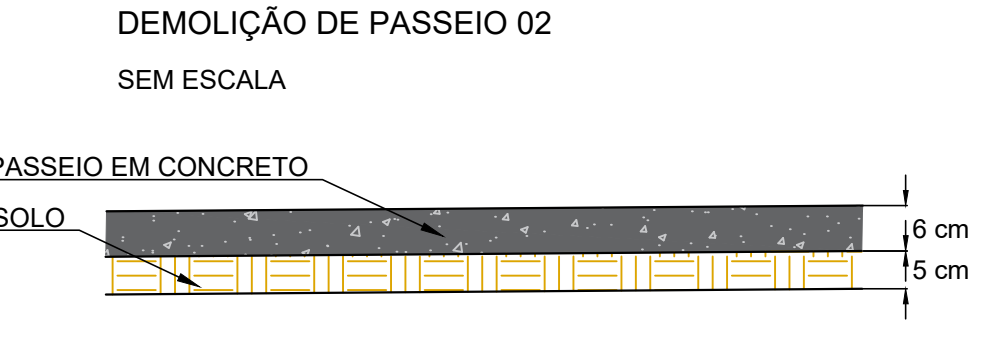

REV. 02		06/12/22		ADEQUAÇÃO PARECER DE ANÁLISE DA CAIXA	
REV. 01		16/09/22		ADEQUAÇÃO PARECER DE ANÁLISE DA CAIXA	
REV. 00		25/03/22		EMISSÃO INICIAL	
REVISÃO: DATA :		DESCRIÇÃO:		RESP.:	
CLIENTE					
<div> </div>					
PROJETO				COORDENAÇÃO	
<div> Rua Miguel Vianna, nº 81, Sala 12 Bairro Morro Chic CEP: 37500-080 - Itajubá / MG Tel: (35) 3623-5720 www.dacengenharia.com.br</div>				ENG.º HÍD. DENIS DE SOUZA SILVA	
				RESPONSÁVEL TÉCNICO E AUTOR	
				ENG.º CIVIL FLÁVIA C. BARBOSA CREA: MG-187.842/D FLÁVIA CESTRINA BARBOSA E SILVA11240276613	
<div><small>Assinado de forma digital por FLÁVIA CESTRINA BARBOSA E SILVA: 11240276613 Data: 2022.03.27 13:51:45 -03'00'</small></div>					
EMPREENDIMENTO					
REQUALIFICAÇÃO VIÁRIA DA AVENIDA EMB. BILAC PINTO					
ENDEREÇO				DISCIPLINA	
BAIRRO BOA VISTA II SANTA RITA DO SAPUCAÍ – MINAS GERAIS				DEMOLIÇÃO	
ASSUNTO				FASE DO PROJETO	
PROJETO EXECUTIVO DE DEMOLIÇÃO – FASE I PLANTA BAIXA, DETALHES E LISTA DE MATERIAIS				EXECUTIVO	
				FOLHA Nº.	
				ÚNICA	
DATA INICIAL	ESCALA	REVISÃO	ARQUIVO		
25/03/2022	1:500	R02	DAC-SRS-AVB-PE-DEM-R02.DWG		