




PROJETO PAVIMENTAÇÃO - PLANTA BAIXA
ESCALA: 1: 500

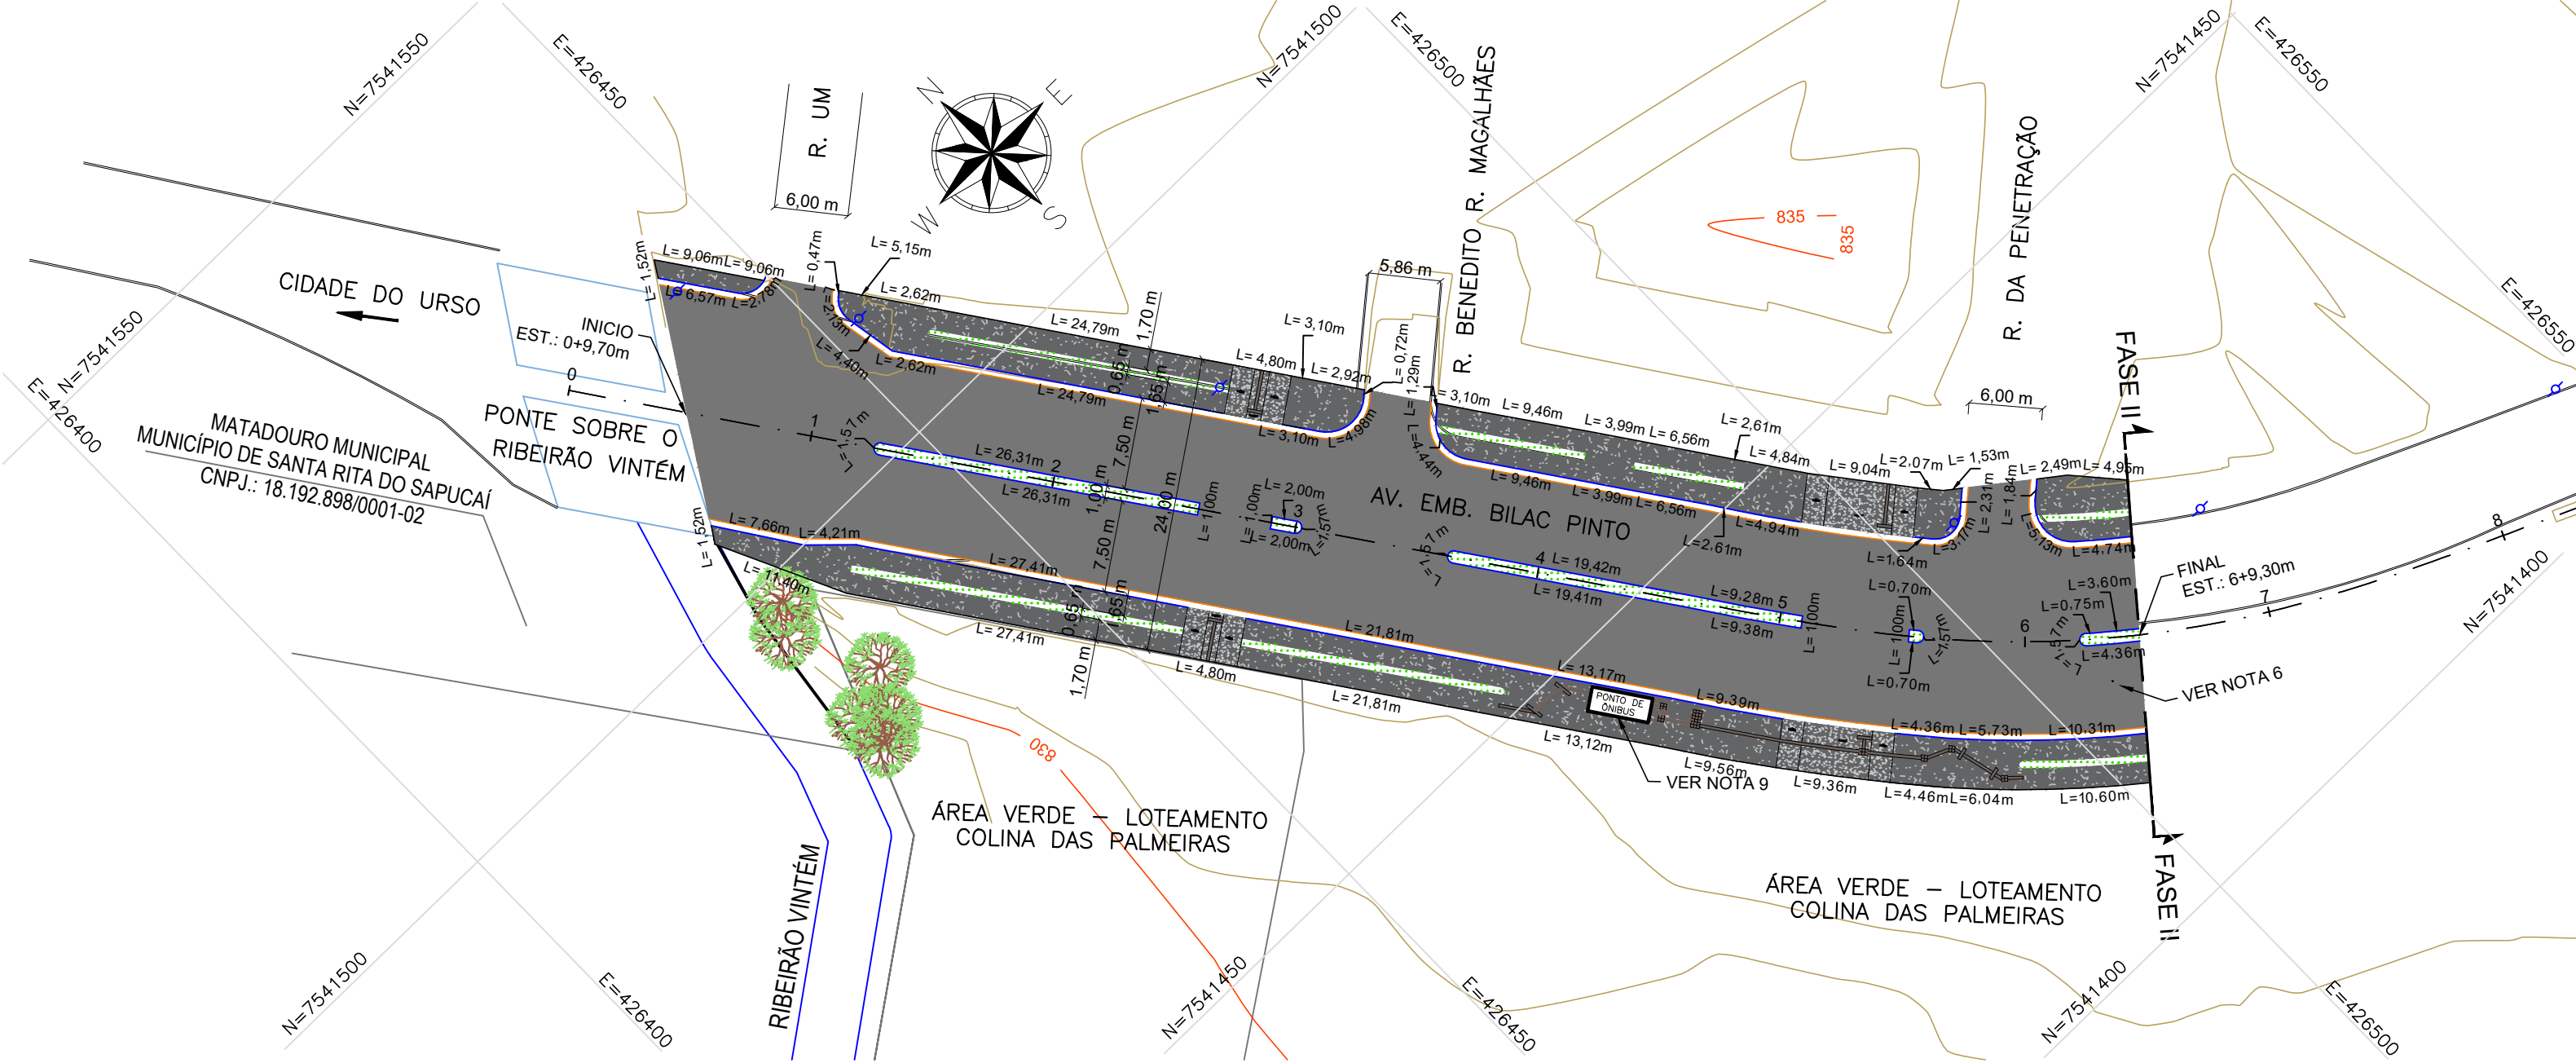


SEÇÃO TIPO - PAVIMENTO FLEXÍVEL - TIPO 1
VIA PROJETADO - ESC. 1:40

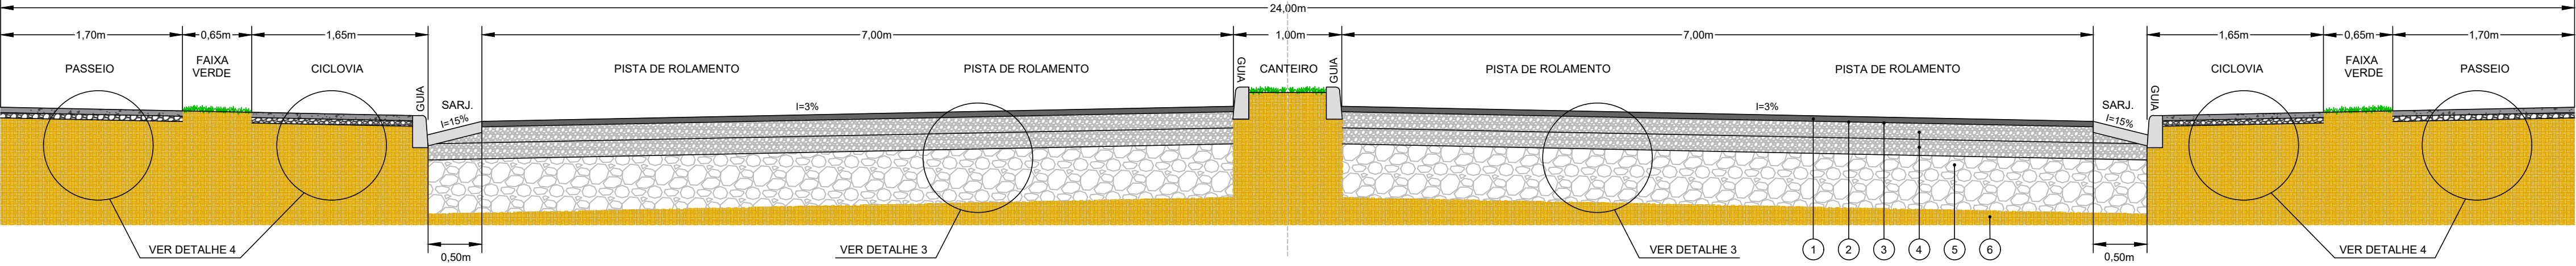


DETALHE 1 - SARJETA
ESCALA 1:10

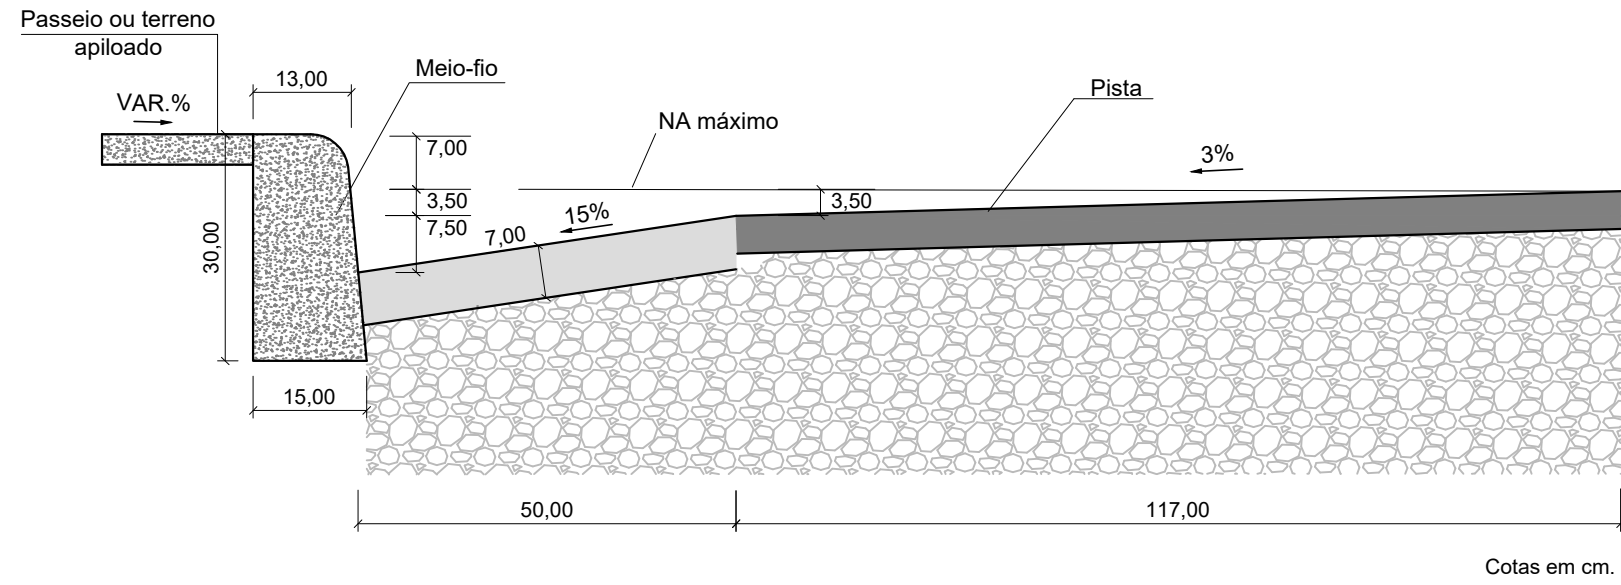

DETALHE 2 - MEIO-FIO
ESCALA 1:10

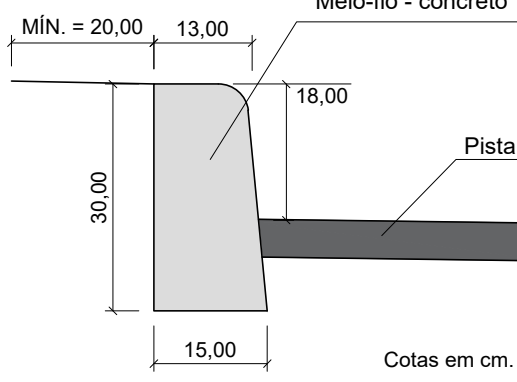

DETALHE 5 - ACESSIBILIDADE TIPO I
SEM ESCALA

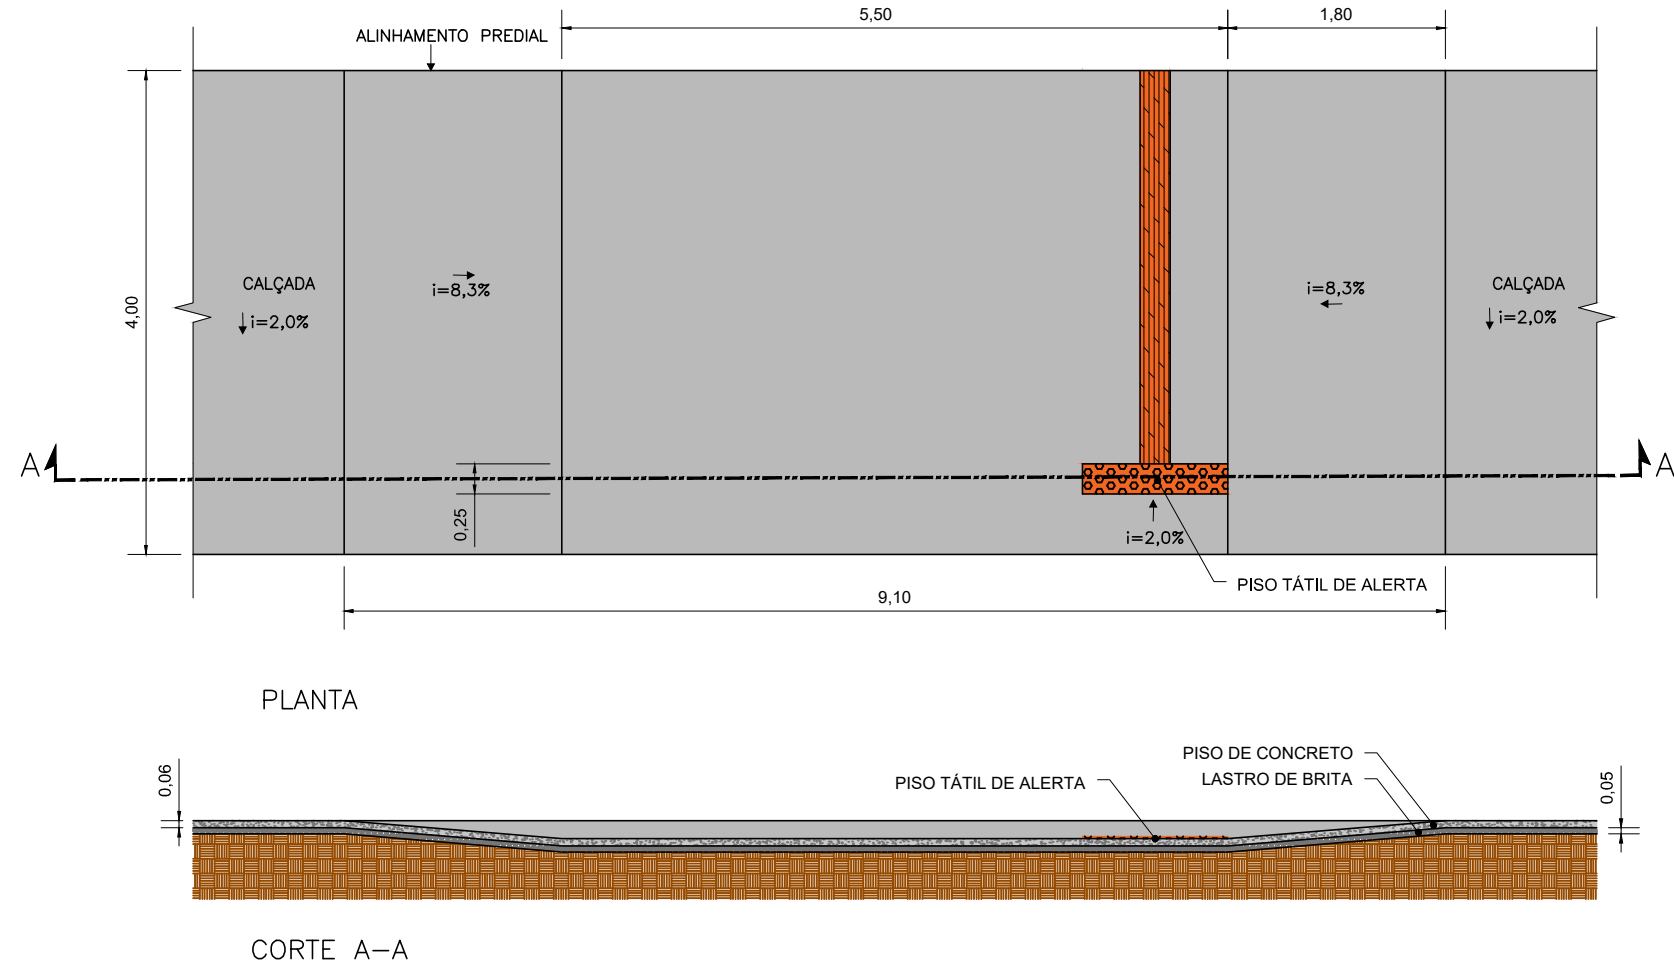

DETALHE 6 - ACESSIBILIDADE TIPO II
SEM ESCALA


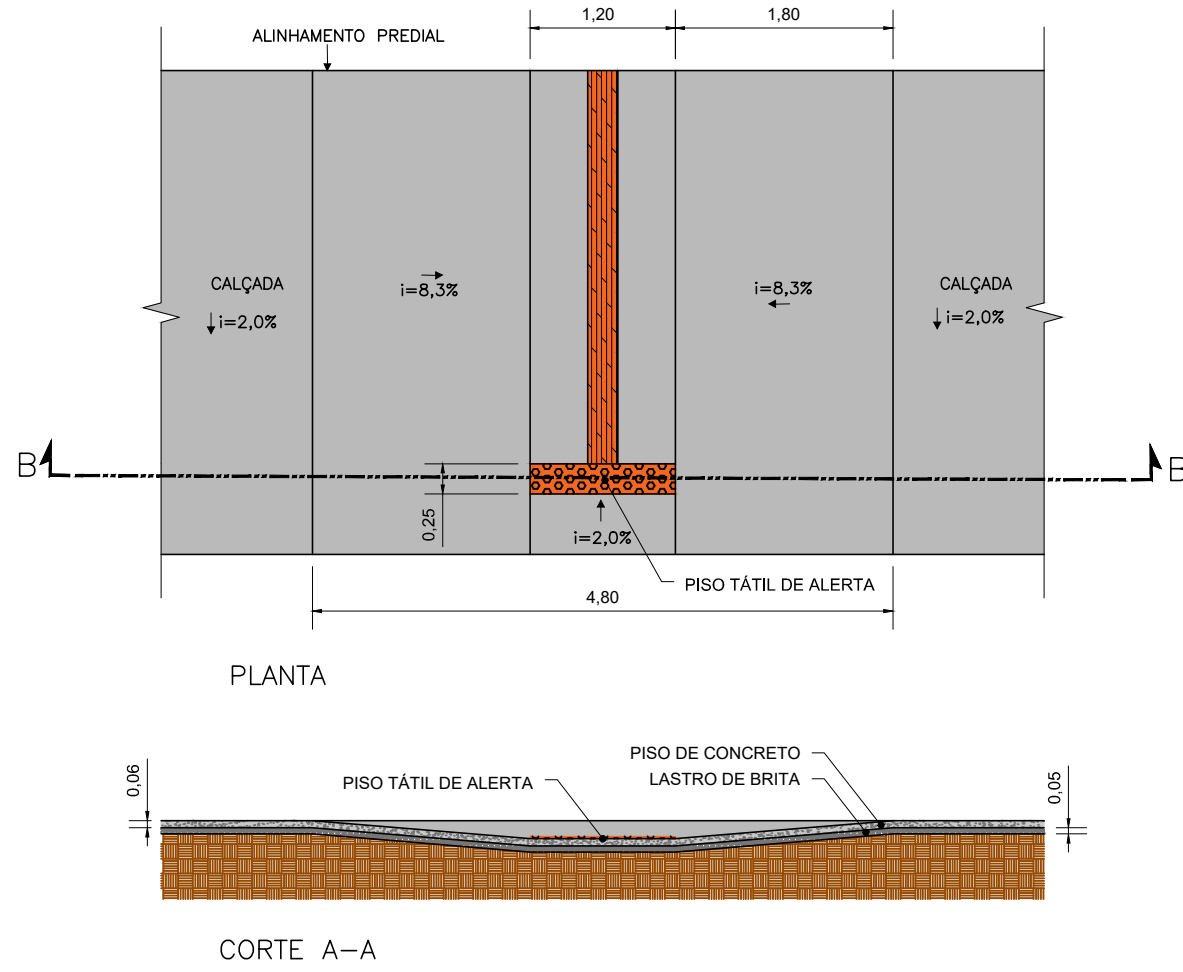



TABELA 1 - SERVIÇOS À IMPLEMENTAR

QUANTITATIVO TOTAL DA OBRA		
PAVIMENTO FLEXÍVEL - TIPO 1	1847,20	m²
CANTEIRO	137,70	m²
PASSEIO	618,50	m²
MEIO-FIO	373,00	m
SARJETA	242,00	m
RAMPA DE ACESSIBILIDADE - TIPO I	2,00	unid.
RAMPA DE ACESSIBILIDADE - TIPO II	2,00	unid.
PONTO DE ÔNIBUS	1,00	unid.

CROQUI
SEM ESCALA

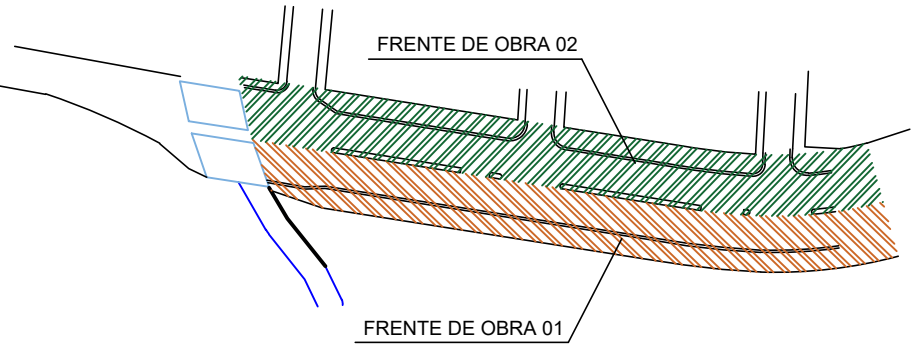

LEGENDA:

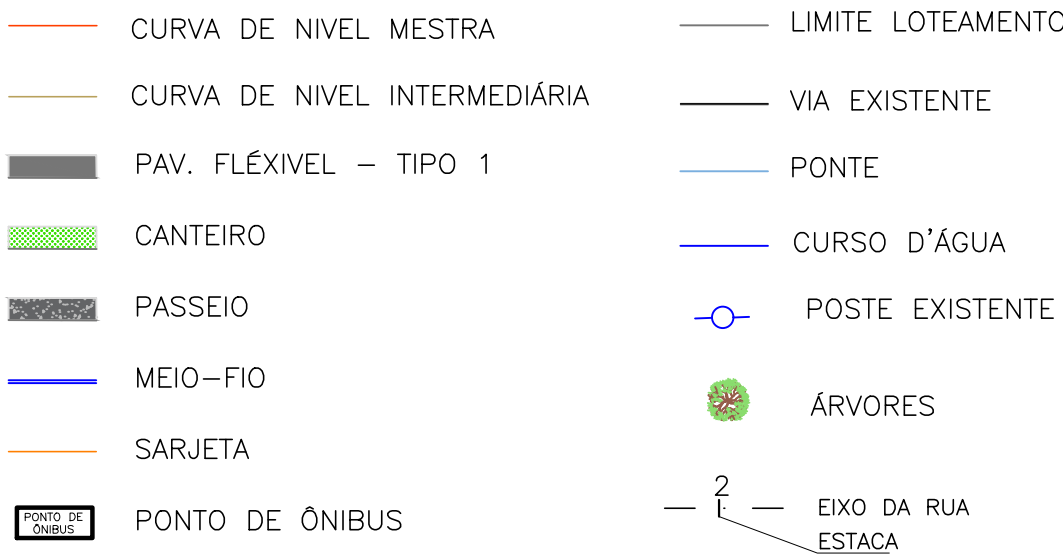

NOTAS PARA EXECUÇÃO DO PAVIMENTO FLEXÍVEL:


- ANTES DO INÍCIO DA EXECUÇÃO DA OBRA, O CONSTRUTOR DEVERÁ APRESENTAR O MÉTODO EXECUTIVO, INCLUINDO FRENTES DE ATAQUE, SEQUÊNCIA EXECUTIVA, EQUIPAMENTOS E DEMAIS PROCEDIMENTOS PARA ANÁLISE DA FISCALIZAÇÃO. A EXECUÇÃO SERÁ LIBERADA SOMENTE APÓS A APROVAÇÃO;
- OS SERVIÇOS NÃO PODERÃO SER EXECUTADOS EM DIAS DE CHUVA OU APÓS PERÍODOS CHUVOSOS;
- NOS LOCAIS INDICADOS PARA CONSTRUÇÃO DOS PAVIMENTOS, EFETUAR AS DEMOLIÇÕES E LIMPEZA NECESSÁRIAS REMOVENDO TODOS OS ENTULHOS/SOLO. EM AMBOS OS CASOS O NÍVEL D'ÁGUA DEVERÁ ESTAR REBAIXADO A 1,5 M DA FUNDAÇÃO DO PAVIMENTO;
- A CAMADA FINAL DE TERRAPLENAGEM (CFT) DEVE APRESENTAR GRAU DE COMPACTAÇÃO DE 100% DO ENSAIO DE PROCTOR NORMAL, DESVO DE UMIDADE EM RELAÇÃO À ÓTIMA DE $\pm 1\%$, CBR $\geq 12,00\%$ E EXPANSÃO $\leq 3\%$;
- A CAMADA ACABADA SOMENTE SERÁ LIBERADA AO TRÁFEGO APÓS O SEU COMPLETO RESFRIAMENTO E ESTAR DEVIDAMENTE CURADA. SE HOUVER TRÁFEGO, COM A ALTA PRESSÃO DO PNEU, PODERÁ MARCÁ-LA, PREJUDICANDO SEU ACABAMENTO FINAL;
- CASO A FASE II NÃO SE INICIAZE IMEDIATAMENTE APÓS A FINALIZAÇÃO DA FASE I DO PROJETO, DEVERÁ SER INSTALADO UMA BARREIRA FÍSICA E SINALIZAÇÃO DE REGULARIZAÇÃO NO FINAL DO TRECHO SINALIZADO EM PLANTA, PELA PREFEITURA MUNICIPAL DE SANTA RITA DO SAPUCAÍ
- PREVER EM TODAS AS EMBOCADURAS DA VIA GUIA REBAIXADA PARA ACESSO DE PESSOAS PORTADORAS DE NECESSIDADES ESPECIAIS SEGUNDO O PREVISTO EM LEI E NO PROJETO DE SINALIZAÇÃO;
- DETALHES DO DIMENSIONAMENTO SE ENCONTRAM NO RELATÓRIO DE PROJETO;
- A RESTAURAÇÃO DO PONTO DE ÔNIBUS NÃO FAZ PARTE DO ESCOPO DESTA FASE DO PROJETO;
- AS INTERFERÊNCIAS QUE POR VENTURA FOREM ENCONTRADAS DURANTE A EXECUÇÃO DA OBRA NÃO FORAM CONTEMPLADAS NO PROJETO.

ESPECIFICAÇÕES DE SERVIÇO

ITEM	MATERIAL	ESPECIFICAÇÃO
1	CONCRETO BETUMINOSO USINADO A QUENTE (CBUG)	DNIT - ES 031/06
2	IMPRIMAÇÃO IMPERMEABILIZANTE	DNIT - ES 144/14
3	IMPRIMAÇÃO LIGANTE	DNIT - ES 145/12
4	BICA CORRIDA	DER - ET-DE-P00/010_A
5	REFORÇO SUBLEITO	DNIT - ES 138/10
6	PREPARO DO SUBLEITO	DNIT-ES 299/97

NOTA: TODOS OS SERVIÇOS DEVERÃO SER ACOMPANHADOS POR PROFISSIONAL HABILITADO E QUE TENHA CONHECIMENTO DE TODAS AS ESPECIFICAÇÕES DO PROJETO.

DETALHE 3 - PAVIMENTO ASFÁLTICO - TIPO 1
LEITO CARROÇÁVEL

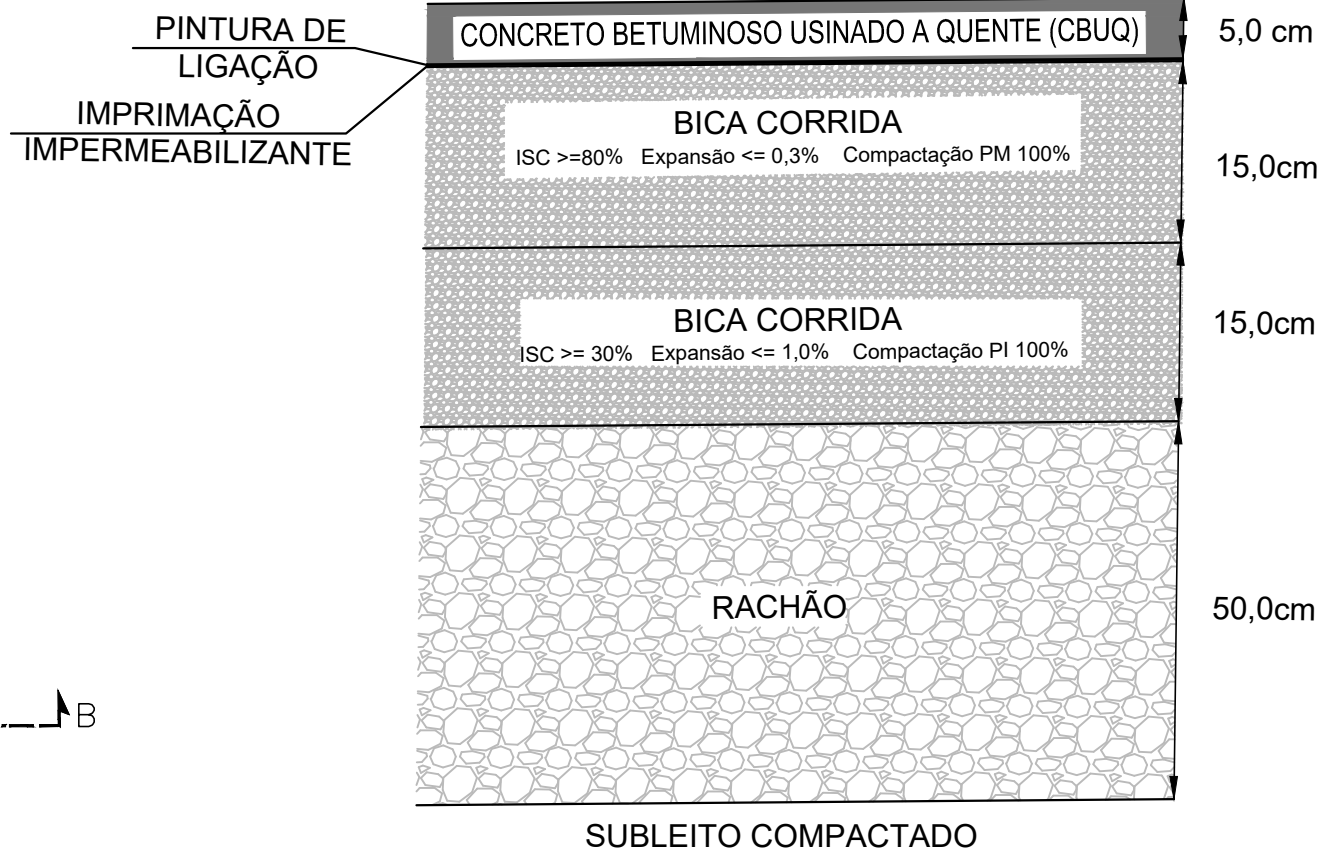

DETALHE 4 - PAVIMENTO CONCRETO
CALÇADAS E CICLOVIA



REV. 02	06/12/22	ADEQUAÇÃO PARECER DE ANÁLISE DA CAIXA			DAC
REV. 01	16/09/22	ADEQUAÇÃO PARECER DE ANÁLISE DA CAIXA			DAC
REV. 00	25/03/22	EMIÇÃO INICIAL			DAC
REVISÃO: DATA :					RESP.:
CLIENTE					
<div> PREFEITURA SANTA RITA DO SAPUCAÍ - MG</div>					
<div> Rua Miguel Vianna, n° 81, Sala 12 Bairro Morro Chic CEP: 37500-080 – Itajubá / MG Tel: (35) 3623-5720 www.dacengenharia.com.br</div>					COORDENAÇÃO ENG.º. HÍD. DENIS DE SOUZA SILVA
					RESPONSÁVEL TÉCNICO E AUTOR ENG.º. CIVIL FLÁVIA C. BARBOSA CREA: MG-187.842/D FLÁVIA CRISTINA BARBOSA E SILVA:13.402.756/13 <small>Assinado de forma digital por FLÁVIA CRISTINA BARBOSA E SILVA 13.402.756/13 Dados: 2022.03.01 13:03:44 -03'00'</small>
EMPREENDIMENTO					
REQUALIFICAÇÃO VIÁRIA DA AVENIDA EMB. BILAC PINTO					
ENDEREÇO BAIRRO BOA VISTA II SANTA RITA DO SAPUCAÍ – MINAS GERAIS					DISCIPLINA PAVIMENTAÇÃO
					FASE DO PROJETO EXECUTIVO
ASSUNTO PROJETO EXECUTIVO DE PAVIMENTAÇÃO – FASE I PLANTA BAIXA, DETALHES E LISTA DE MATERIAIS					FOLHA Nº. ÚNICA
DATA INICIAL 25/03/2022	ESCALA INDICADA	REVISÃO R03	ARQUIVO DAC-SRS-AVB-PE-PAV-R03.DWG		