


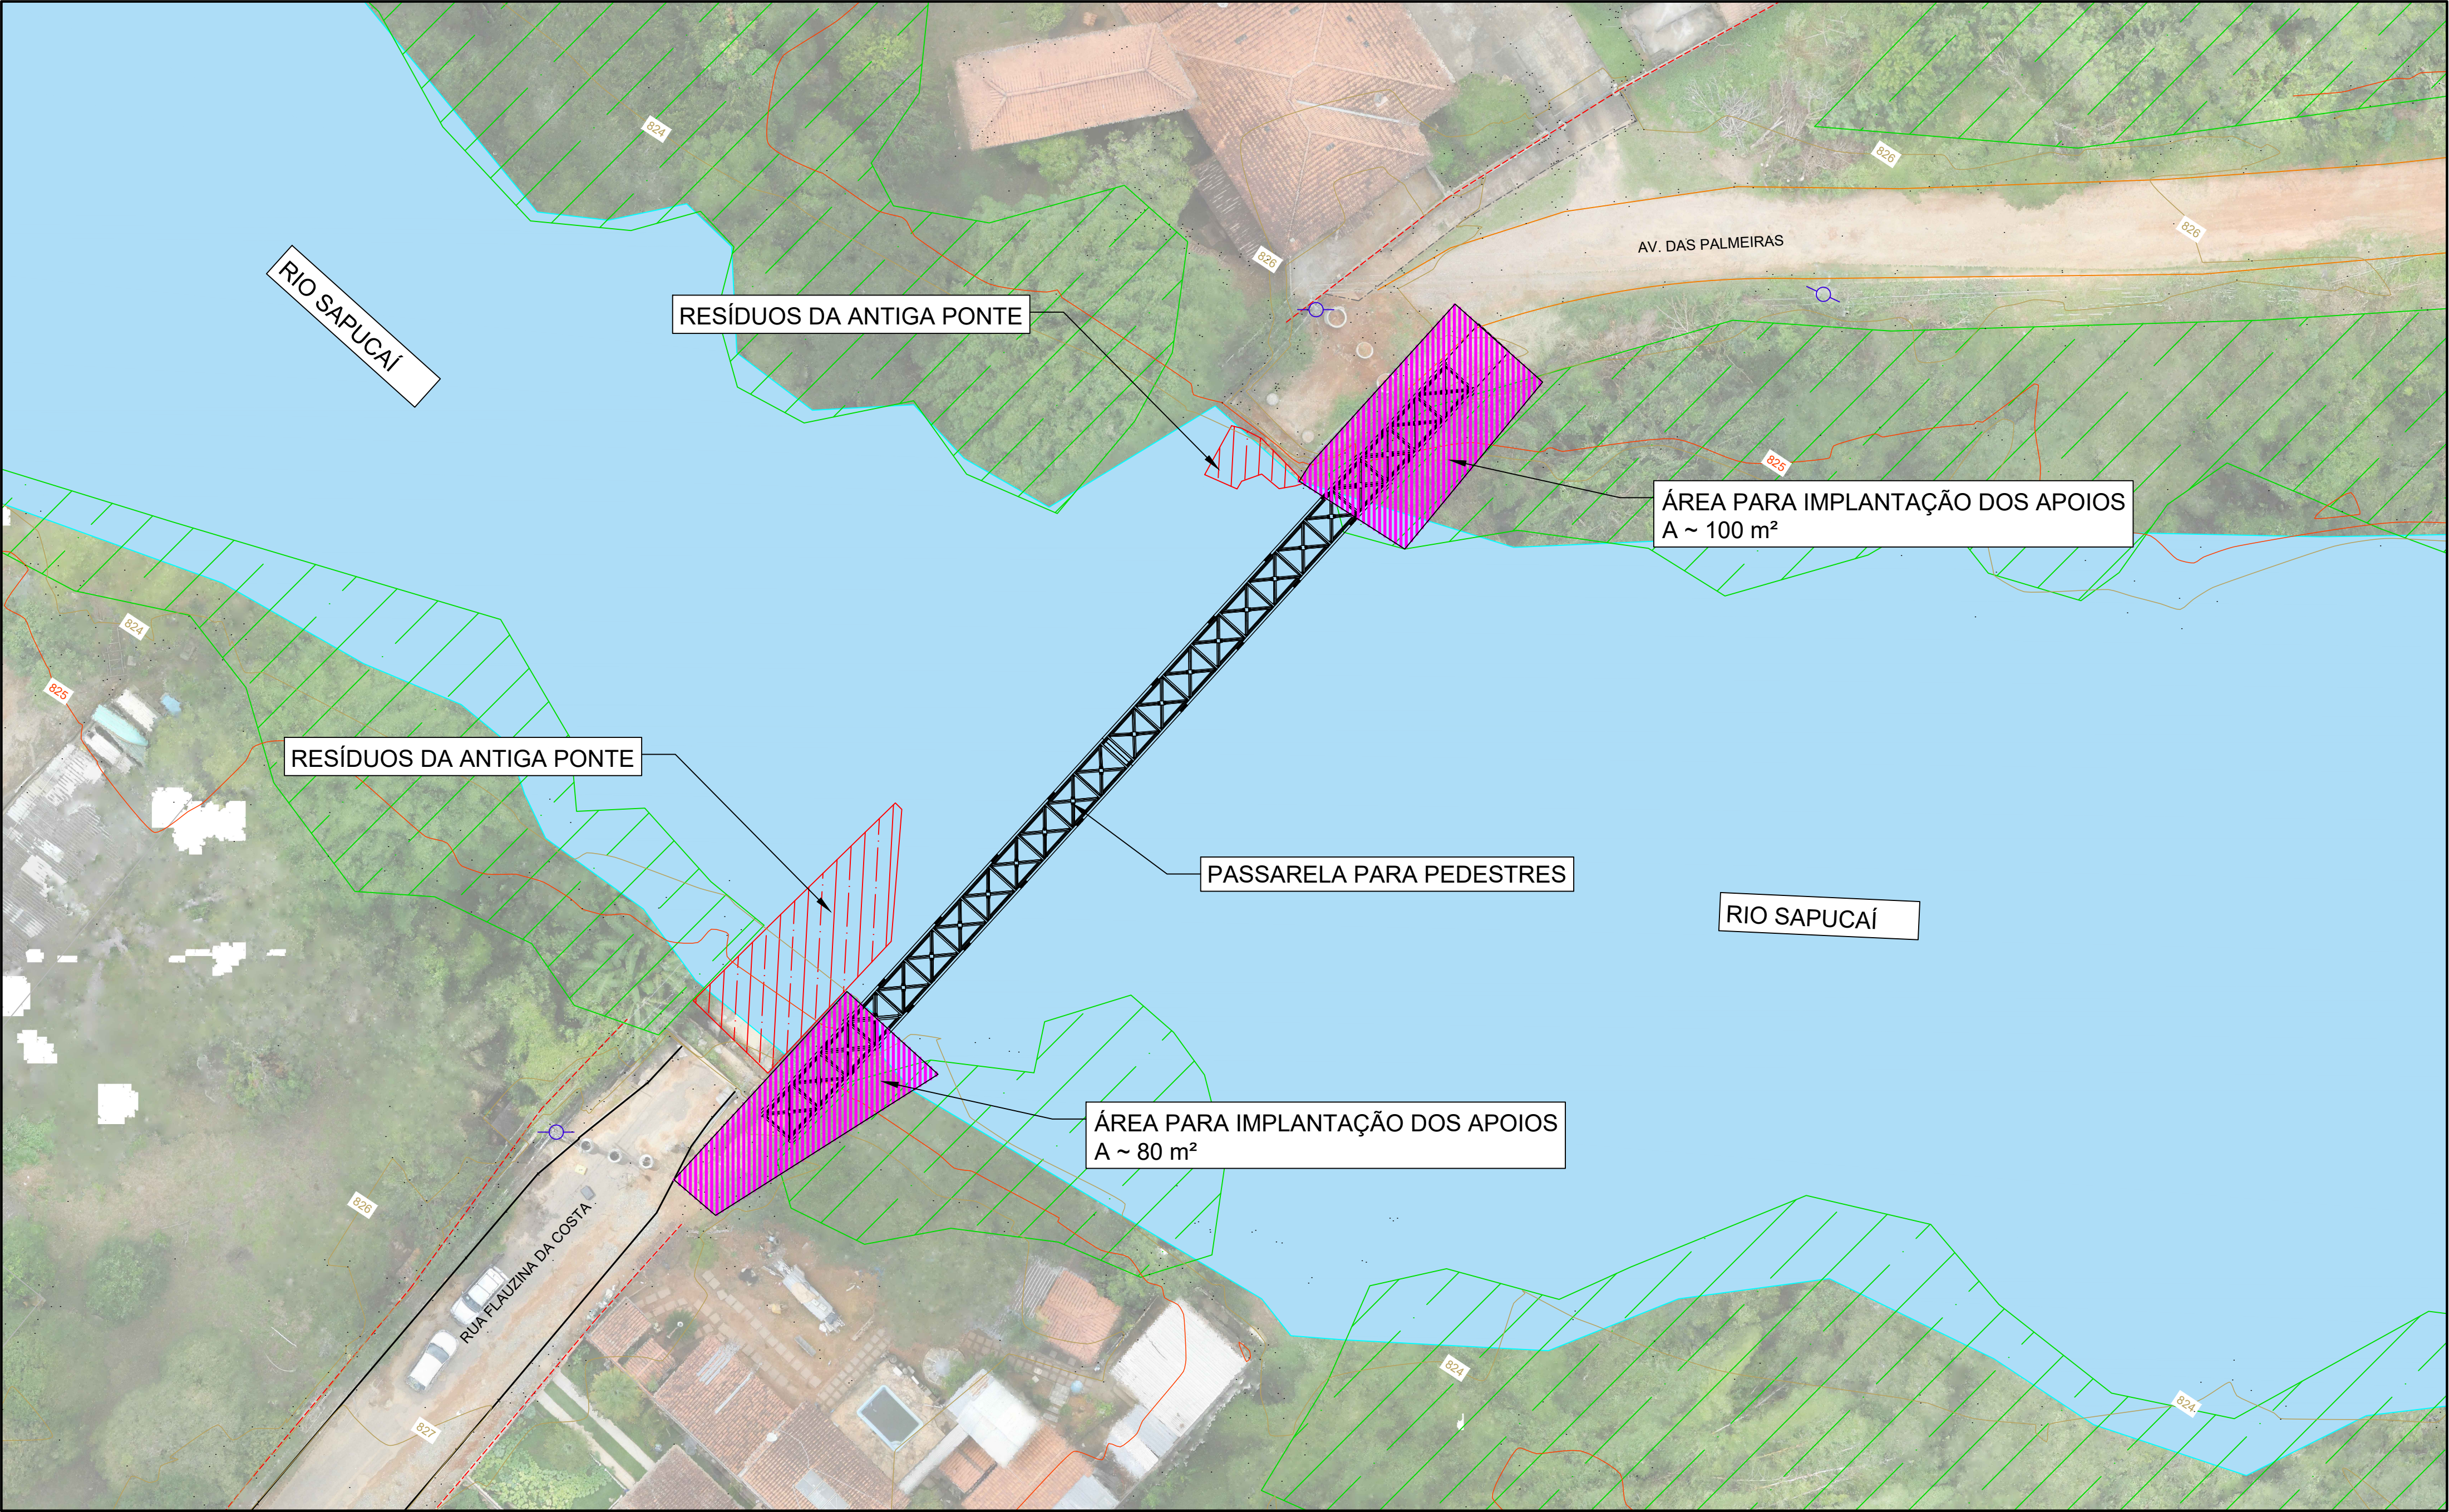


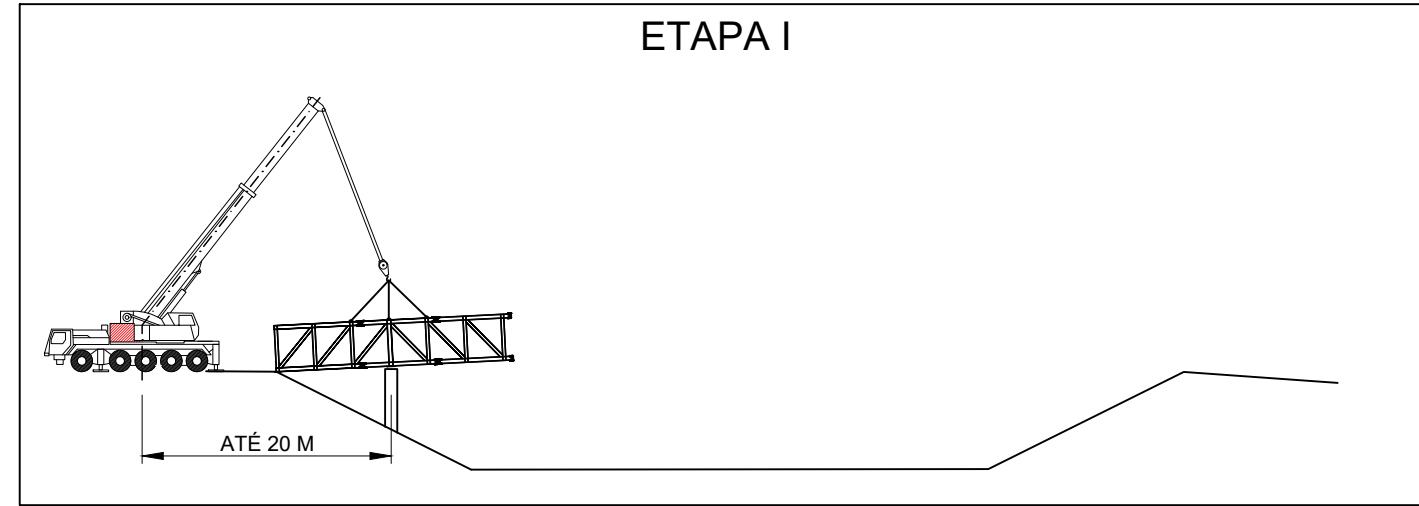

PLANTA DE IMPLANTAÇÃO
ESCALA 1:250

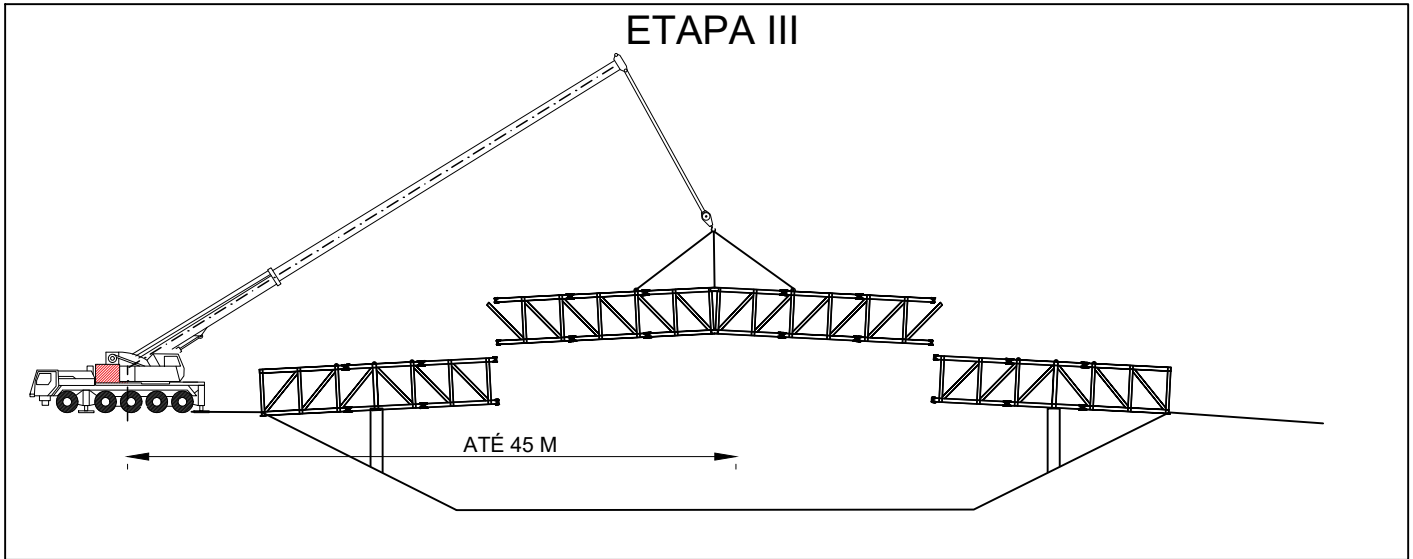

DETALHE DE MONTAGEM COM GUINDASTE
ESCALA 1:500

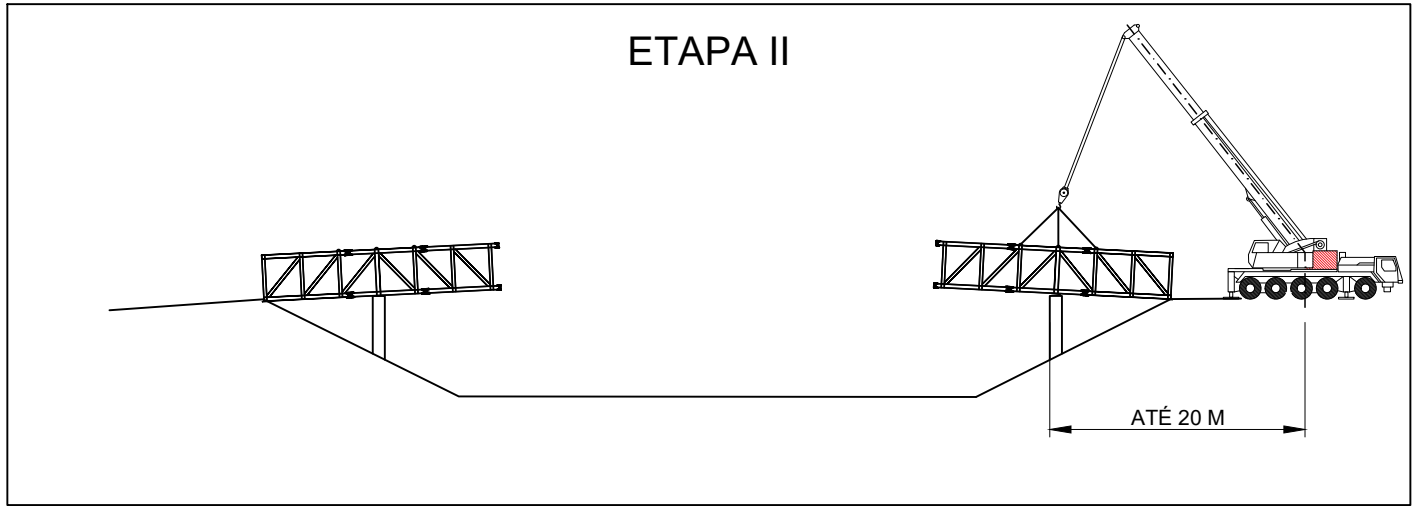

NOTAS TÉCNICAS

- 1) DEVERÃO SER CONSTRUÍDOS DOIS CANTEIROS DE OBRA SE HOUVER NECESSIDADE (UM PARA CADA MARGEM DO RIO SAPUCAÍ);
- 2) DEVERÃO SER REALIZADAS DUAS MOBILIZAÇÕES PARA CRAVAÇÃO DAS ESTACAS E PLACAS DE ENSECADEIRA;
- 3) NA ÁREA DE IMPLANTAÇÃO DOS APOIOS, DESTACADA EM MAGENTA, DEVERÃO SER REALIZADAS:
 - 3)1) A LIMPEZA DO TERRENO, RETIRADA DAS ÁRVORES E RAÍZES;
 - 3)2) RETIRADA OU DESVIO DE INTERFERÊNCIAS (REDE DE ESGOTO OU PLUVIAL);
 - 3)3) A REGIÃO DEVERÁ SER TERRAPLENADA PARA ACESSO DOS EQUIPAMENTOS NECESSÁRIOS;
 - 3)4) DEVERÃO SER CONSTRUÍDAS ENSECADEIRAS CASO EXISTA A NECESSIDADE.
- 4) A MONTAGEM E LOCAL DE ARMAZENAMENTO DA ESTRUTURA METÁLICA É DE RESPONSABILIDADE DA CONTRATADA, NO CANTEIRO DE OBRAS SOMENTE SERÁ PERMITIDA A MONTAGEM FINAL DA ESTRUTURA;
- 5) A REGIÃO DE OBRA DEVERÁ SER PROTEGIDA E SINALIZADA;
- 6) QUALQUER NECESSIDADE DE ALTERAÇÃO NO PROJETO ESTRUTURAL DE FUNDAÇÃO OU DA ESTRUTURA METÁLICA DEVERÁ SER APROVADA PELA PROJETISTA E FISCALIZAÇÃO;
- 7) NÃO DEVERÁ SER PERMITIDA A PASSAGEM DE VEÍCULO DE TRAÇÃO ANIMAL OU MOTORIZADO;
- 8) O PROJETO DE MONTAGEM DA ESTRUTURA COM GUINDASTE É SUGESTIVO, OU SEJA, CASO DESEJÁVEL PODERÁ SER REAVALIADA OUTRO SISTEMA DE MONTAGEM.

LEGENDA:

- | | | | |
|--|--------------------------------|--|----------------------|
| | POSTE | | CURSO D'ÁGUA |
| | CALÇADA | | ÁREA DE MATA |
| | ALINHAMENTO PREDIAL | | PONTE |
| | NÍVEL D'ÁGUA | | BOCA DE LOBO SIMPLES |
| | DIVISAS | | GRELHA |
| | VIA SEM PAVIMENTAÇÃO | | CURVAS DE NÍVEL |
| | VIA COM PAVIMENTAÇÃO ASFÁLTICA | | |

REV. 00 17/04/2023 EMISSÃO INICIAL		DAC
REVISÃO DATA : DESCRIÇÃO.		RESP. :
CLIENTE		
PROJETO		COORDENAÇÃO
		ALOISIO CAETANO FERREIRA
Rua Miguel Vianna, nº 81, 2º Andar Bairro Morro Chic CEP: 37500-080 - POUSO ALEGRE / MG Tel: (35) 3623-8846 www.dacengenharia.com.br		RESPONSÁVEL TÉCNICO E AUTOR
		ENG. CIVIL FLÁVIA BARBOSA CREA: MG-181.842/D
EMPREENDIMENTO		
PASSARELA EM ESTRUTURA MISTA		
ENDEREÇO		DISCIPLINA
RUA FLAUZINA DA COSTA S/N, DISTRITO DE OLEGÁRIO MACIEL PIRANGUINHO - MG		INFRAESTRUTURA
ASSUNTO		FASE DO PROJETO
IMPLANTAÇÃO DA PASSARELA METÁLICA PLANTA BAIXA		EXECUTIVO
		FOLHA Nº.
		01
DATA INICIAL	ESCALA	REVISÃO
01/03/2023	INDICADA	R00
ARQUIVO		
DAC-PMPi-PAS-PE-LOC-R00.DWG		