


PROJETO DE INSTALAÇÕES HIDRÁULICAS - CONSTRUÇÃO DO TERMINAL RODoviÁRIO DE SANTA RITA DO SAPUCAÍ

ESCALA INDICADA



PLANTA BAIXA TÉRREO

Escala 1:75

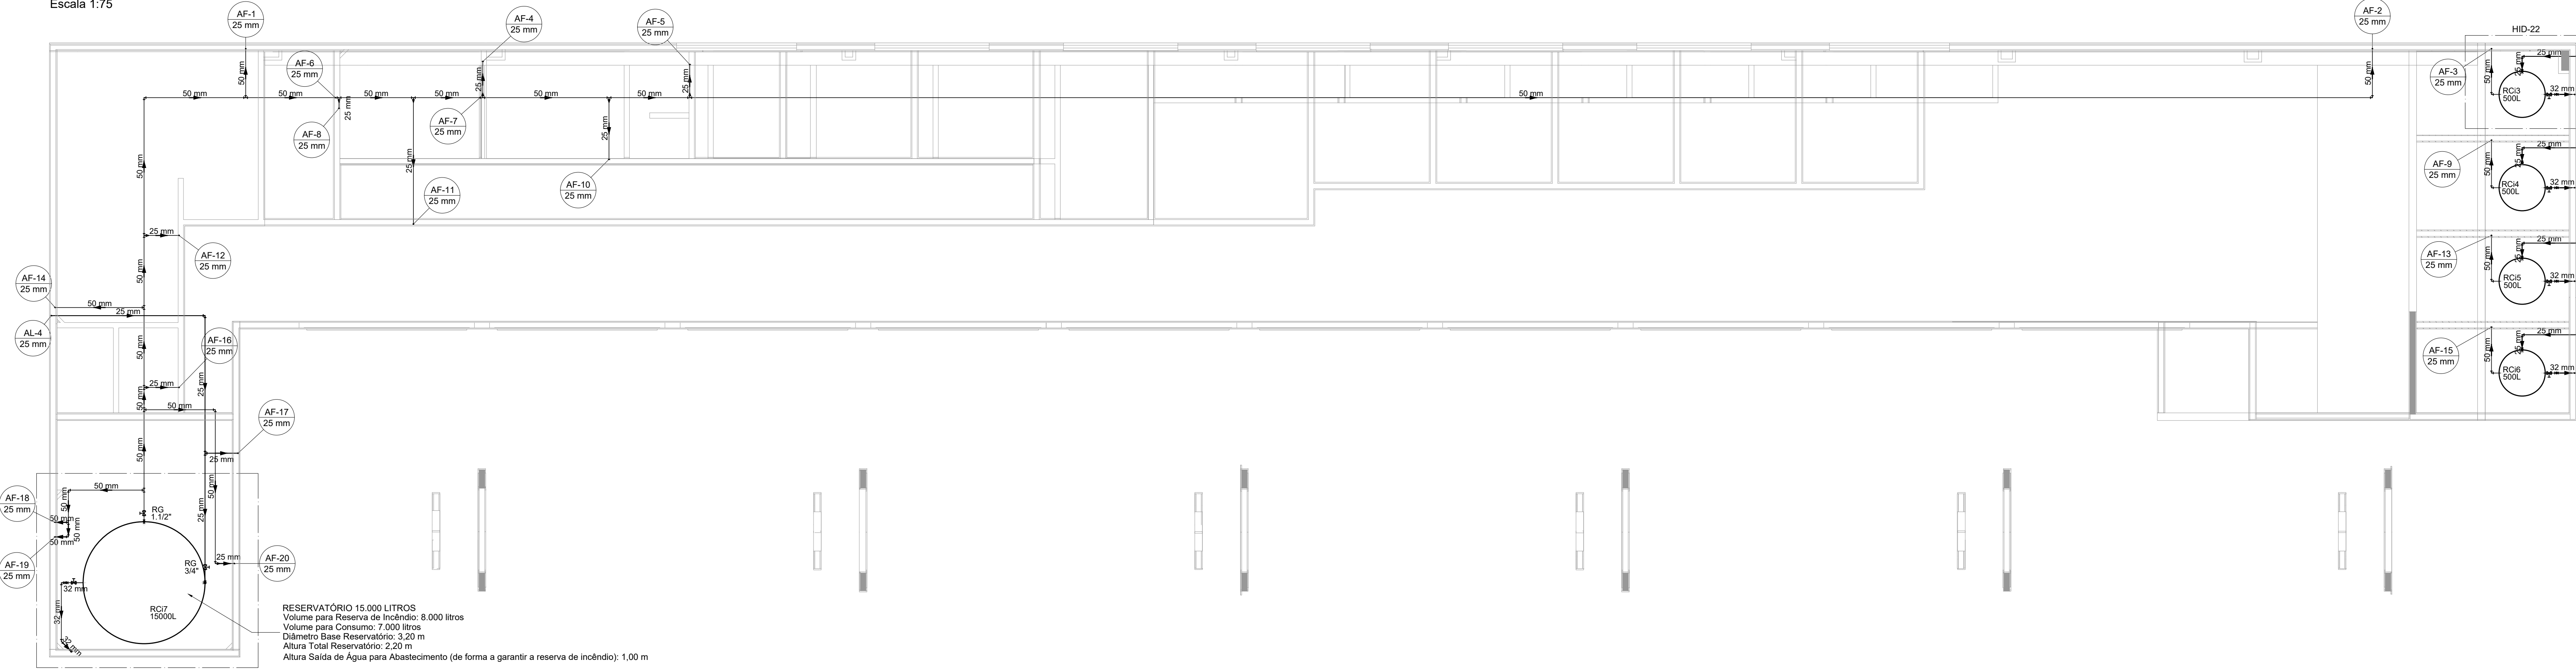

PLANTA BAIXA COBERTURA

Escala 1:75

| Lista de materiais - TÉRREO                       |               |          |
|---------------------------------------------------|---------------|----------|
| Aparelho                                          |               |          |
| Bebedouro                                         | 25mm x 1/2"   | 2 pç     |
| Chuveiro                                          | 25mm x 3/4"   | 2 pç     |
| Mictório de Descarga Descontinua                  | 1/2"          | 7 pç     |
| Purificador de água                               | 25 mm - 3/4"  | 4 pç     |
| Torneira de Jardim                                | 25 mm x 3/4"  | 1 pç     |
| Torneira de Pia de Cozinha                        | 25mm - 3/4"   | 4 pç     |
| Torneira de Tanque de Lavar                       | 25mmx 3/4"    | 3 pç     |
| Torneira de lavatório                             | 25 mm - 1/2"  | 10 pç    |
| Vaso Sanitário c/ cx. acoplada                    | 1/2"          | 11 pç    |
| Metais                                            |               |          |
| Registro de gaveta c/ canopla cromada             | 3/4"          | 19 pç    |
| Registro de pressão c/ canopla cromada            | 3/4"          | 2 pç     |
| PVC rígido soldável                               |               |          |
| Adapt sold.c/ tubo rosca p registro               | 25 mm - 3/4"  | 40 pç    |
| Bucha de redução sold. longa                      | 50 mm - 25 mm | 1 pç     |
| Joelho 90° soldável                               | 25 mm - 25 mm | 36 pç    |
| Joelho 90° soldável                               | 32 mm - 32 mm | 5 pç     |
| Joelho 90° soldável                               | 50 mm - 50 mm | 1 pç     |
| Luva soldável                                     | 25 mm         | 20 pç    |
| Tubo                                              | 25 mm         | 103.31 m |
| Tubo                                              | 32 mm         | 0.91 m   |
| Tubo                                              | 50 mm         | 68.19 m  |
| Té 90 soldável                                    | 25 mm         | 23 pç    |
| Té de redução 90 soldável                         | 50 mm - 25 mm | 1 pç     |
| PVC soldável azul c/ bucha latão                  |               |          |
| Joelho 90° soldável com bucha de latão            | 25 mm - 3/4"  | 10 pç    |
| Joelho de redução 90° soldável com bucha de latão | 25 mm - 1/2"  | 30 pç    |
| Té sold c/ bucha latão bolsa central              | 25 mm - 3/4"  | 4 pç     |
| Luva soldável c/ bucha de latão                   | 25 mm - 3/4"  | 2 pç     |

| Lista de materiais - PAV.SUPERIOR          |               |         |
|--------------------------------------------|---------------|---------|
| Metais                                     |               |         |
| Registro de gaveta bruto ABNT              | 1"            | 5 pç    |
| 1 1/2"                                     | 1 pç          |         |
| 3/4"                                       | 1 pç          |         |
| PVC rígido soldável                        |               |         |
| Adapt sold. c/ flange livre p' cx. d' água | 25 mm - 3/4"  | 5 pç    |
| 25 mm - 3/4"                               | 10 pç         |         |
| 32 mm - 1"                                 | 5 pç          |         |
| 50 mm - 1 1/2"                             | 2 pç          |         |
| Adapt sold.c/ tubo rosca p registro        | 25 mm - 3/4"  | 2 pç    |
| 25 mm - 3/4"                               | 10 pç         |         |
| 32 mm - 1"                                 | 2 pç          |         |
| 50 mm - 1 1/2"                             | 13 pç         |         |
| Bucha de redução sold. longa               | 50 mm - 25 mm | 1 pç    |
| Joelho 45 soldável                         | 32 mm         | 29 pç   |
| Joelho 90° soldável                        | 32 mm         | 11 pç   |
| 25 mm                                      | 50 mm         | 21 pç   |
| 3/4"                                       | 5 pç          |         |
| Tubo                                       | 25 mm         | 48.93 m |
| 25 mm                                      | 32 mm         | 27.61 m |
| 50 mm                                      | 50 mm         | 89.31 m |
| Té 90 soldável                             | 25 mm         | 1 pç    |
| 25 mm                                      | 32 mm         | 5 pç    |
| 50 mm                                      | 50 mm         | 8 pç    |
| Té de redução 90 soldável                  | 50 mm - 25 mm | 6 pç    |
| Reservatório cilíndrico                    |               |         |
| Poliéster                                  | 500 L         | 4 pç    |
| Tanque                                     | 15000 L       | 1 pç    |

| Legenda - TERRENO                                    |  |
|------------------------------------------------------|--|
| HIDRÔMETRO                                           |  |
| REGISTRO DE PRESSÃO COM PVC SOLDÁVEL                 |  |
| REGISTRO DE GAVETA C/ CANOPLA CROMADA c/PVC SOLDÁVEL |  |

| Legenda de condutos - TÉRREO |  |
|------------------------------|--|
| Água fria                    |  |
| Água fria embutida no piso   |  |

| ALTURA DOS PONTOS DE ÁGUA |                         |         |
|---------------------------|-------------------------|---------|
| SIGLA                     | ITEM                    | ALTURA  |
| BE                        | BEBEDOURO               | 90 CM   |
| CH                        | CHUIVEIRO               | 210 CM  |
| LV                        | LAVATÓRIO               | 60 CM   |
| MIC                       | MICTÓRIO                | 100 CM  |
| PIA                       | PURIFICADOR DE ÁGUA     | 65 CM   |
| PA                        | PURIFICADOR DE ÁGUA     | 130 CM  |
| TLR                       | TANQUE                  | 110 CM  |
| TJ                        | TORNEIRA DE JARDIM      | 50 CM   |
| VS                        | VASO SANITÁRIO          | 15 CM   |
| RG                        | REGISTRO DE GAVETA ALTO | 180 CM  |
| RP                        | REGISTRO DE PRESSÃO     | 110 CM  |
| ---                       | RAMAL DE ÁGUA FRIA      | 80 CM * |

(\*) EXCETO ONDE INDICADO EM PLANTA

| Legenda das indicações - TÉRREO |                                                                           |
|---------------------------------|---------------------------------------------------------------------------|
| HIDRÔMETRO                      | Hidrômetro - cavalete 3/4"                                                |
| BE                              | Bebedouro com jorro de 90° - 25 mm - 1/2"                                 |
| CH                              | Chuveiro - 25mm x 3/4"                                                    |
| LV                              | Lavatório com jorro de 90° - 25 mm - 1/2"                                 |
| MIC                             | Mictório s/sifão, c/valv. Descarga p/mic, com jorro de 90° - 25 mm - 1/2" |
| PIA                             | Pia de cozinha com jorro de 90° - 25 mm - 3/4"                            |
| PA                              | Purificador de água com Te de 90 - 25mm - 3/4"                            |
| RP                              | Registro de Pressão com PVC soldável - 25 mm - 3/4"                       |
| RG                              | Registro de gaveta c/canopla cromada c/PVC soldável - 3/4"                |
| TLR                             | Tanque de lavar com jorro de 90° - 25 mm - 3/4"                           |
| TJ                              | Torneira de Jardim com jorro 90° - 25 mm x 3/4"                           |
| VS                              | Vaso sanitário com caixa acoplada - 3/4"                                  |

NOTAS:

- TODOS OS TUBOS E CONEXÕES DA REDE DE ÁGUA FRIA SERÃO EM PVC RÍGIDO SOLDÁVEL CLASSE 15;
- TODA FURAÇÃO DOS RESERVATÓRIOS PARA A PASSAGEM DOS TUBOS DEVERÁ SER FEITA CONFORME RECOMENDAÇÃO DO FABRICANTE DOS MESMOS, EM ALGUNS CASOS, ADAPTAÇÕES PODER SER NECESSÁRIAS AS INDICAÇÕES DESTES PROJETO;
- OS RESERVATÓRIOS DEVERÃO SER UM RECIPIENTE ESTANQUE QUE POSSUA TAMPA OPACA, FIRMEMENTE PRESA NA SUA POSIÇÃO, COM VEDAÇÃO QUE IMPEÇA A ENTRADA DE LÍQUIDOS, POEIRAS, INSETOS E OUTROS ANIMAIS NO SEU INTERIOR;
- OS RESERVATÓRIOS DEVERÃO SER INSTALADOS SOBRE SUPERFÍCIE LISA, NIVELADA, ISENTA DE SUEIRA E DE MATERIAIS PONTIAGUDOS;
- PARA FAZER A TRANSIÇÃO ENTRE AS TUBULAÇÕES PLÁSTICAS E AS PEÇAS METÁLICAS DEVE SER UTILIZADO CONEXÕES COM BUCHA DE LATÃO;
- OS PURIFICADORES NÃO SERÃO CONSIDERADOS NO ORÇAMENTO, SOMENTE DEVERÁ SER PREVISTO O PONTO DE UTILIZAÇÃO;
- O EXTRAVASOR DEVERÁ SER CONECTADO ACIMA DO FURO DE ALIMENTAÇÃO E DESAGUAR EM LOCAL DE FÁCIL OBSERVAÇÃO.

| |
|---|
| |</ |
|---|