


PROJETO DE SPDA - CONSTRUÇÃO DO TERMINAL RODOVIÁRIO DE SANTA RITA DO SAPUCAÍ

ESCALA INDICADA

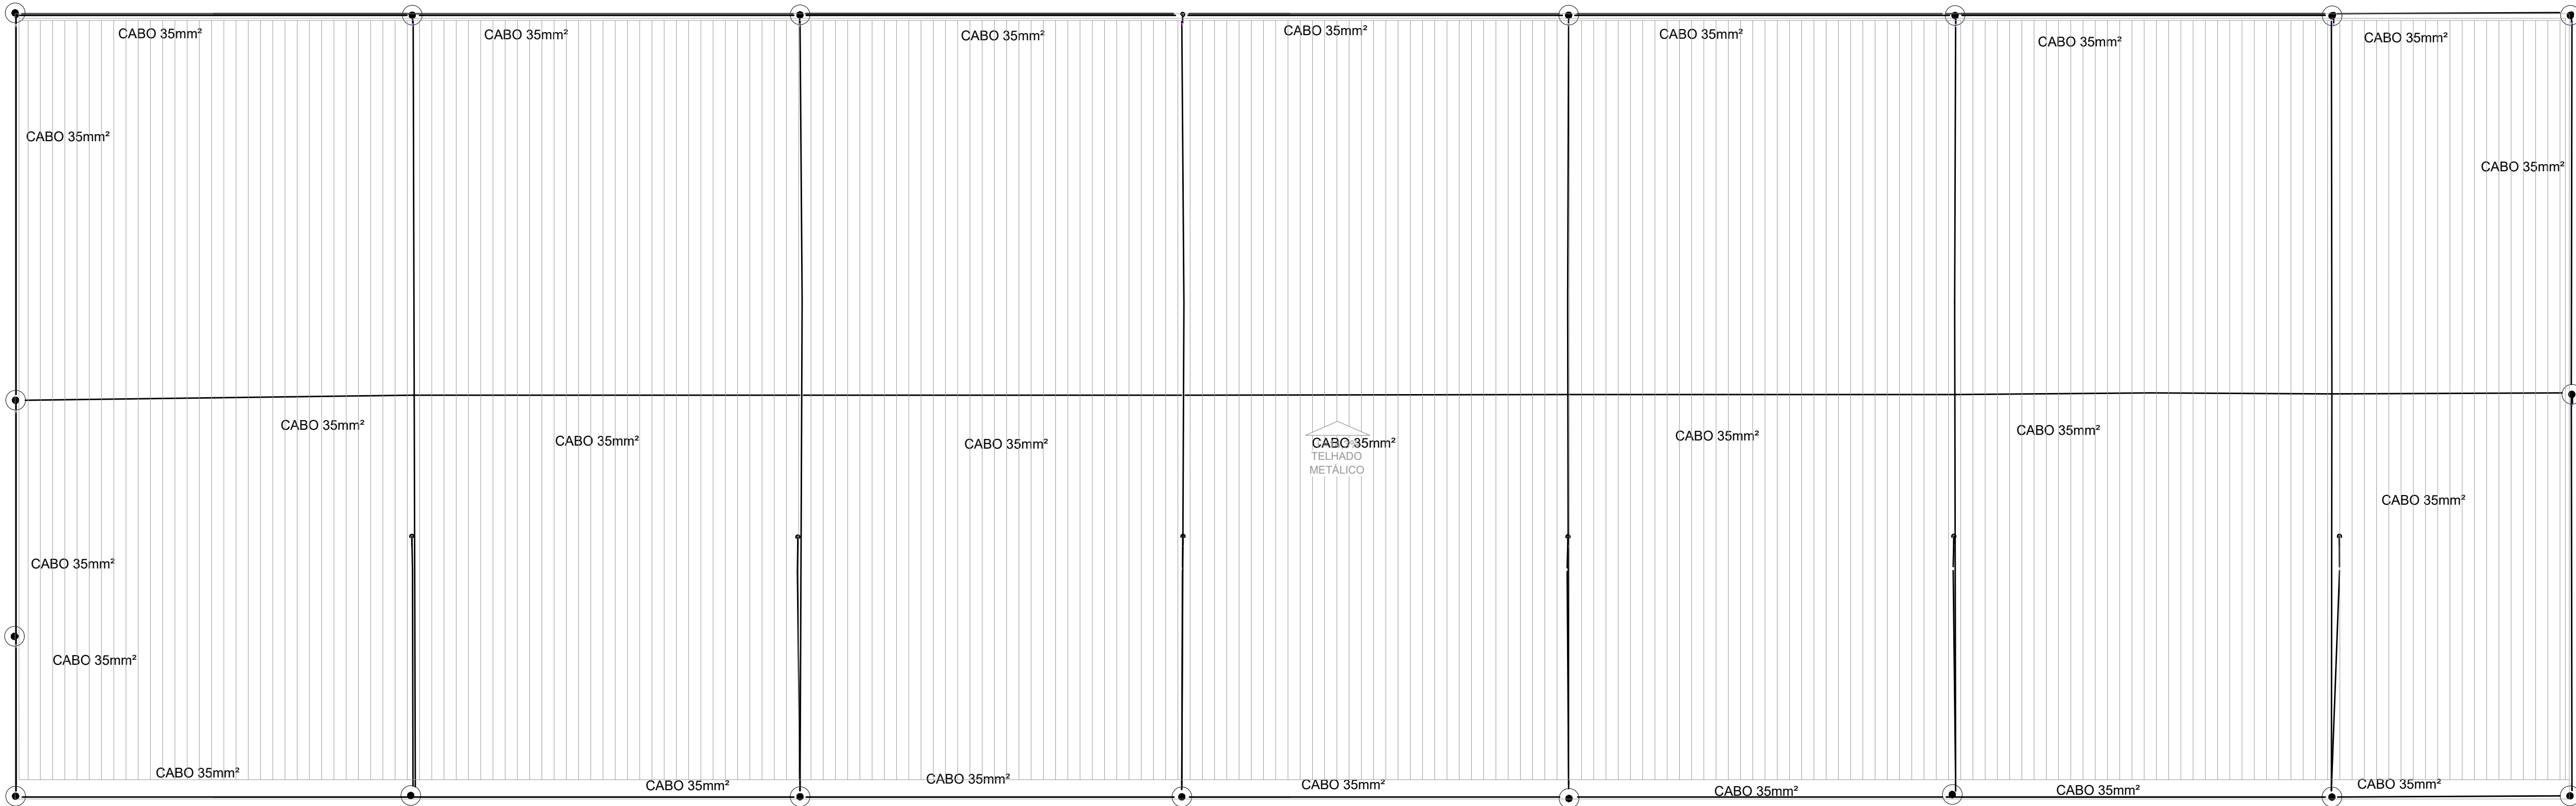

PLANTA BAIXA COBERTURA

ESCALA 1:100

SPDA		
Captores		
Terminal Aéreo		
300 mm - Fixação vertical	18	pc
Condutores de proteção (SPDA)		
Cabo de cobre Nú - 7 fios		
35mm²	517,28	m

LISTA DE MATEIAL

SPDA


LEGENDA - CONDUTOR

Terminal Aéreo - 300 mm - Fixação vertical
Captores
Terminal Aéreo
300 mm - Fixação vertical
1
pc

LEGENDA - PEÇAS

Terminal Aéreo - 300 mm - Fixação vertical
--

PLANTA BAIXA 1:100

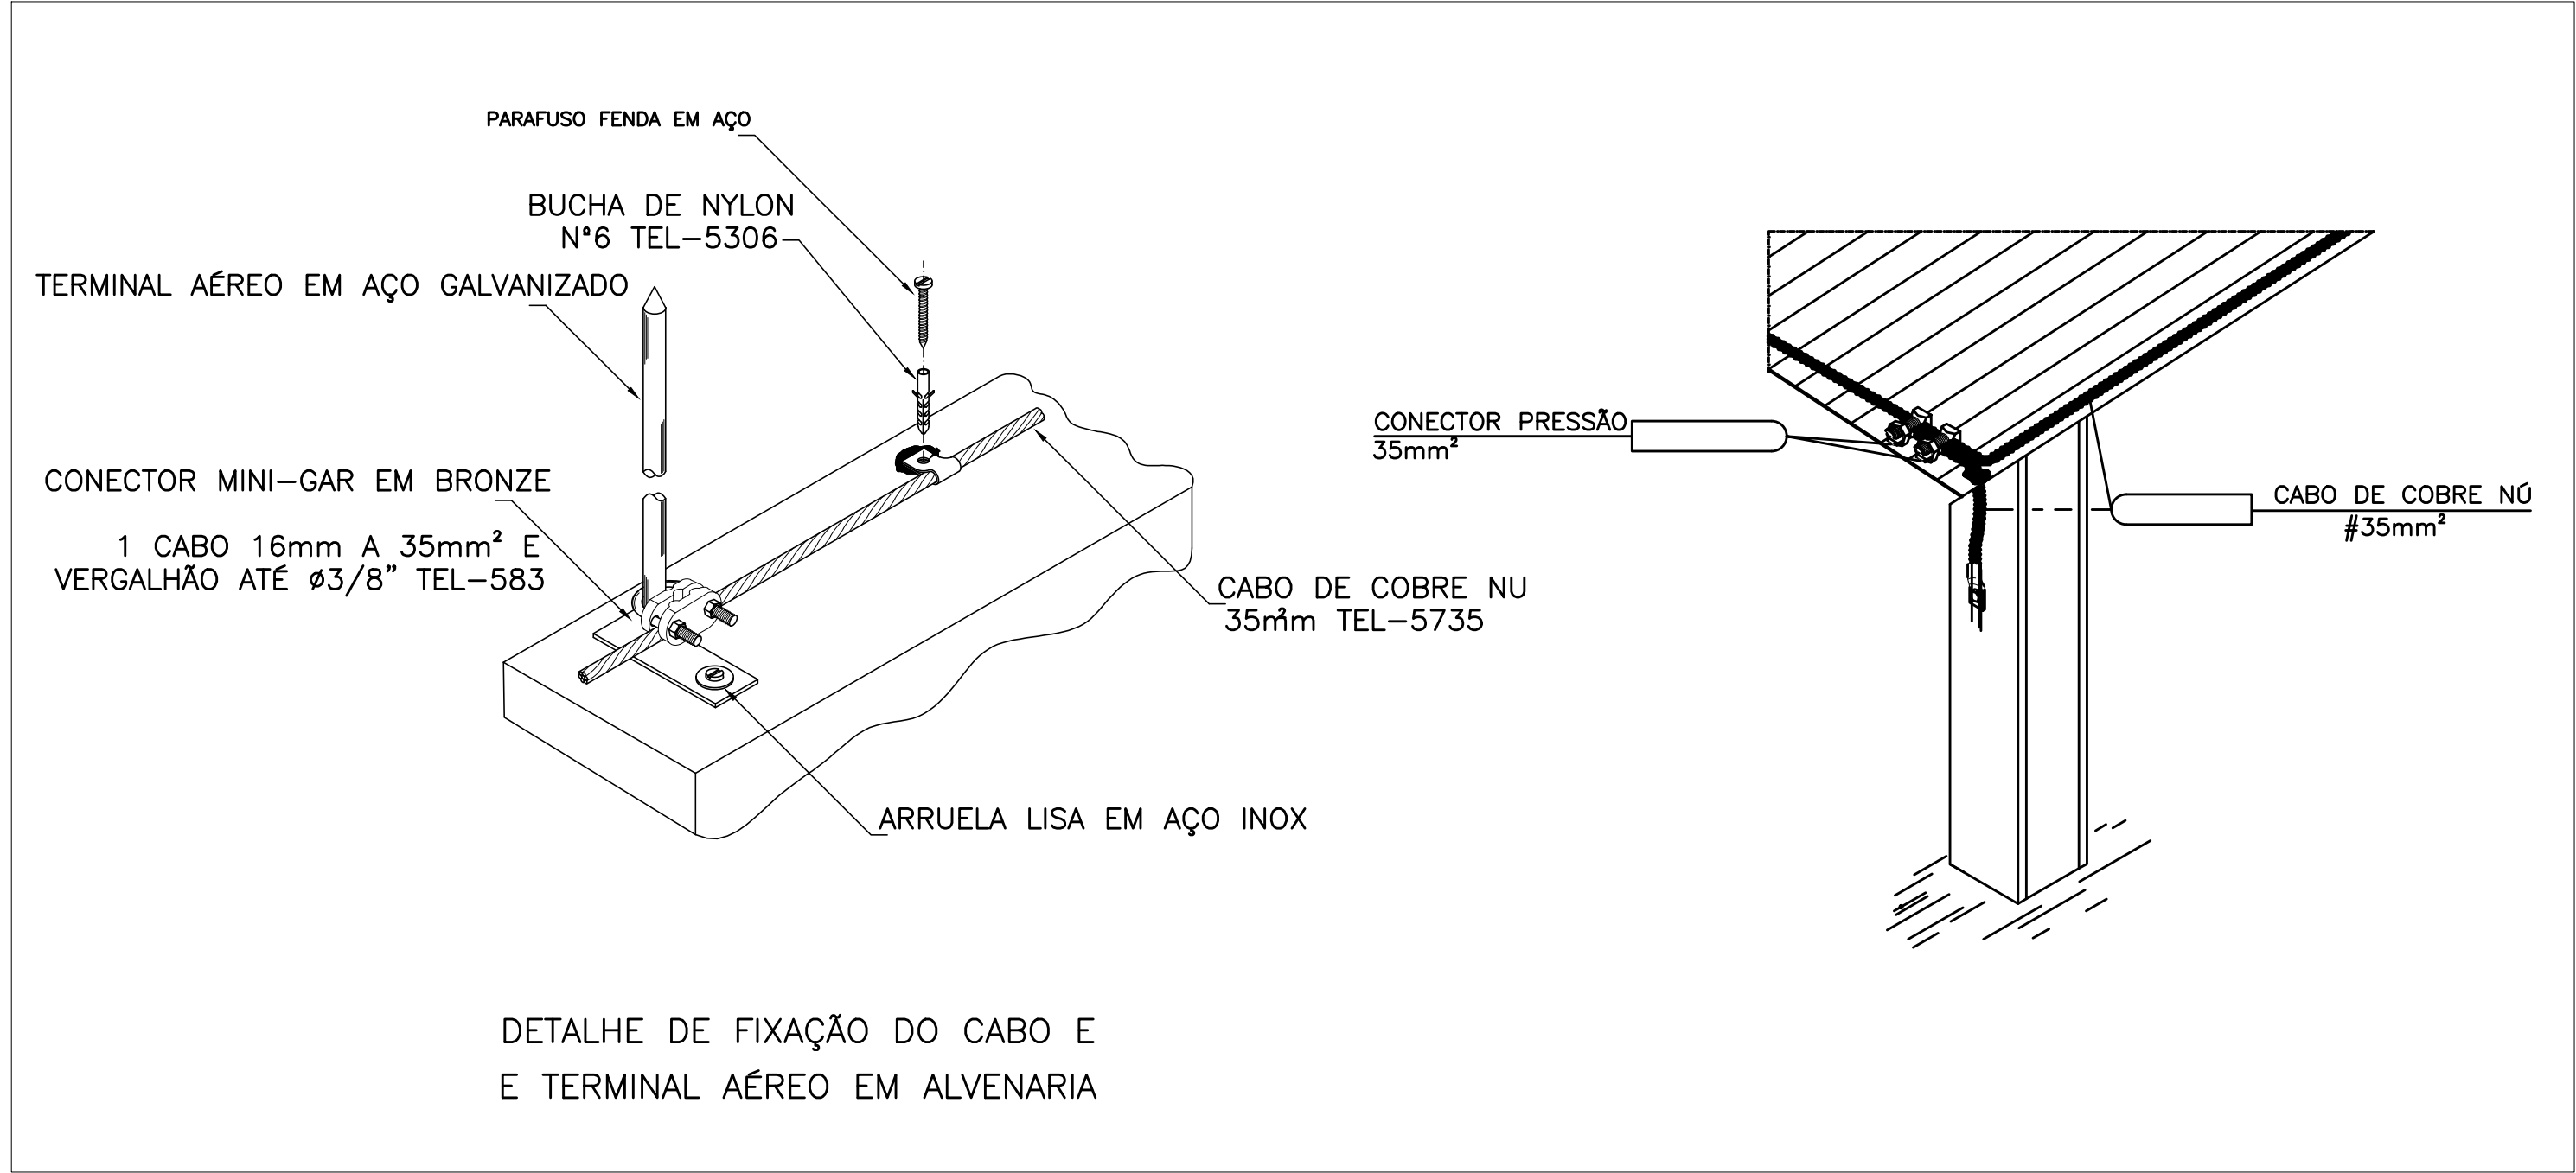

DETALHES

SEM ESCALA

Notas

- A) - DESCIDA = CABO DE COBRE NÚ 35 mm²;
- B) - ELETRODO DE ATERRAMENTO = CABO DE COBRE NÚ 50 mm²;
- 1 - PROJETO CONCEBIDO E ELABORADO CONFORME ABNT - NBR 5419;
- 2 - A MALHA DE ATERRAMENTO DEVERÁ ESTAR COM O VALOR ÔHMICA ESTABELECIDOS PELA NORMA NBR 54-19 DA ABNT, QUE É NO MÁXIMO 10 OHMS, MEDIDA EM QUALQUER ÉPOCA DO ANO;
- 3 - NÃO É FUNÇÃO DO SPDA A PROTEÇÃO DE EQUIPAMENTOS ELETRO-ELETRÔNICOS;
- 4 - O SISTEMA DEVERÁ TER UMA MANUTENÇÃO PREVENTIVA ANUAL SEMPRE QUE ATINGIDO POR DESCARGAS ATMOSFÉRICAS, PARA VERIFICAR EVENTUAIS IRREGULARIDADES E GARANTIR A EFICIÊNCIA DO SPDA;
- 5 - A INSTALAÇÃO DEVERÁ SER FEITA POR UMA EMPRESA ESPECIALIZADA;
- 6 - APÓS A MONTAGEM REALIZAR AS MEDIÇÕES DE RESISTÊNCIA OHMICA UTILIZANDO EQUIPAMENTO PROFISSIONAL;

REV. 00	14/05/24	EMIÇÃO INICIAL	DAC
REVISÃO: DATA :	DESCRIÇÃO:		RESP.:
CLIENTE			
 PREFEITURA SANTA RITA DO SAPUCAÍ-MG			
 DAC engenharia Rua Cel. Joaquim Francisco, nº 341, Bairro Varginha CEP: 37501-052 - Itajubá / MG Tel: (35) 98414-5841 www.dacengenharia.com.br		COORDENAÇÃO ALOÍSIO CAETANO FERREIRA	
		RESPONSÁVEL TÉCNICO E AUTOR	
		ENG. ADRIANO M DE CAMPOS - CREA MG-147.362/D	
		EMPREENHIMENTO	
CONSTRUÇÃO DO TERMINAL RODOVIÁRIO DE SANTA RITA DO SAPUCAÍ			
ENDEREÇO		DISCIPLINA	
RUA PROJETADA, S/N - BAIRRO FAMÍLIA ANDRADE SANTA RITA DO SAPUCAÍ - MINAS GERAIS		SPDA	
ASSUNTO		FASE DO PROJETO	
PLANTA BAIXA COBERTURA QUANTITATIVO, CROQUI DE LOCALIZAÇÃO DETALHES LEGENDAS E NOTAS		EXECUTIVO	
		FOLHA Nº.	
		02/02	
DATA INICIAL	ESCALA	REVISÃO	ARQUIVO
14/05/2024	INDICADA	R00	DAC-PMSRS-TRO-PE-SPDA-R00.DWG