


PROJETO DE ACESSIBILIDADE - CONSTRUÇÃO DO TERMINAL RODOVIÁRIO DE SANTA RITA DO SAPUCAÍ

ESCALA INDICADA

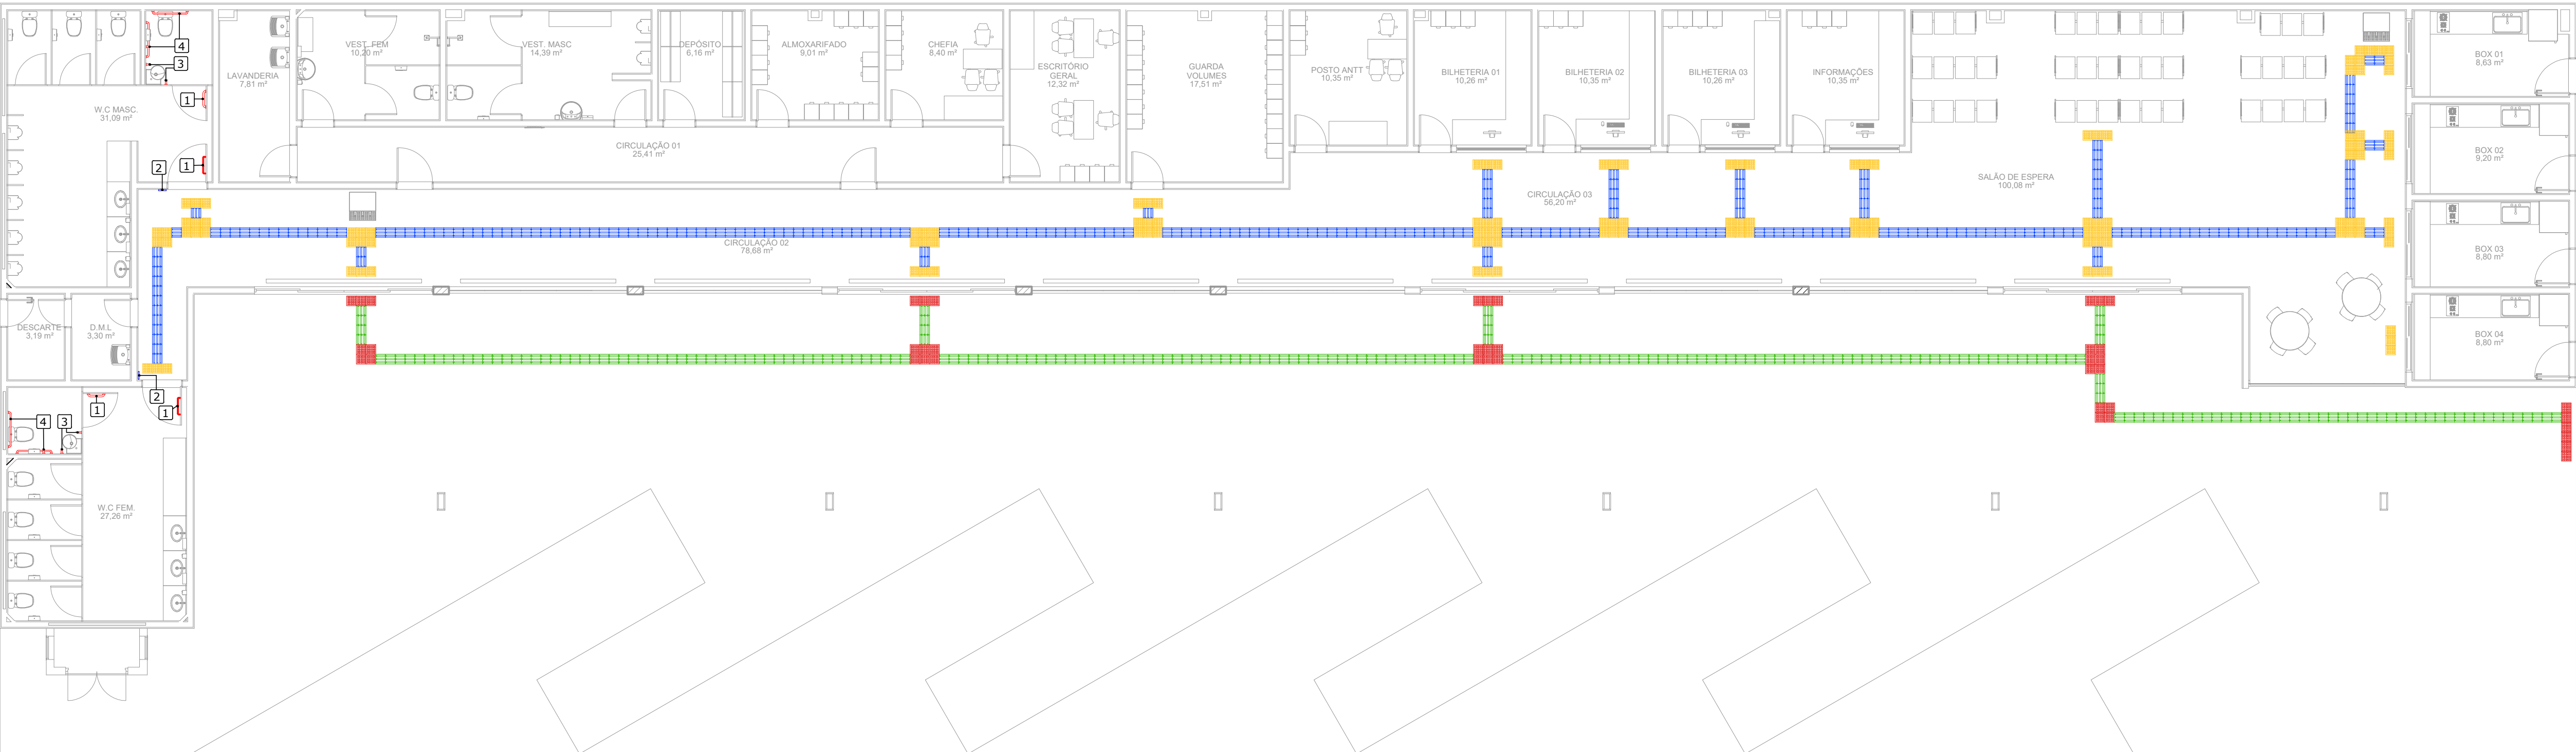


PLANTA BAIXA - TÉRREO

ESCALA 1:100


LEGENDA DE QUANTITATIVOS	
QUANT.	ITEM
395	PISO TÁTIL ALERTA E DIRECIONAL EM BORRACHA (COLORIDO)
280	PISO TÁTIL ALERTA E DIRECIONAL EM CONCRETO (PRETO)
02	PLACA TÁTIL BRAILLE EM ACRÍLICO
02	PLACA DE SINALIZAÇÃO BANHEIRO
04	CHAPA DE ACHO RESISTENTE A IMPACTO
04	PUXADOR HORIZONTAL
02	BARRA DE APOIO RETA 70 CM
04	BARRA DE APOIO RETA 80 CM
04	BARRA DE APOIO PARA LAVATÓRIO DE CANTO

LEGENDA DE SERVIÇOS	
	PISO TÁTIL DIRECIONAL EM BORRACHA (COLORIDO)
	PISO TÁTIL DE ALERTA EM BORRACHA (COLORIDO)
	PISO TÁTIL DIRECIONAL EM CONCRETO (COR PRETA)
	PISO TÁTIL DE ALERTA EM CONCRETO (COR PRETA)
1	INSTALAÇÃO DE BARRAS DE APOIO DE 0,40 M CONFORME DETALHE 04.
2	INSTALAÇÃO DE PLACA DE SINALIZAÇÃO VISUAL E TÁTIL DE IDENTIFICAÇÃO A UMA ALTURA DE 1,20 M DO PISO CONFORME DETALHE 05.
3	INSTALAÇÃO DE BARRAS DE APOIO CONFORME DETALHE 06.
4	INSTALAÇÃO DE BARRAS DE APOIO CONFORME DETALHE 03.


DETALHE 01 - PISO TÁTIL

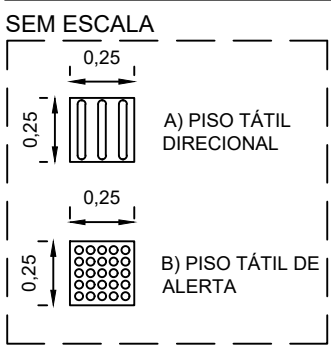


DETALHE 02 - LOCALIZAÇÃO DA PAPELEIRA DE SOBREPOR

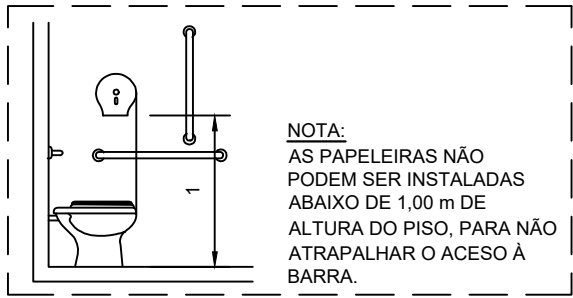


DETALHE 04 - ALTURA DE INSTALAÇÃO DE BARRAS DE APOIO E PLACA DE METAL

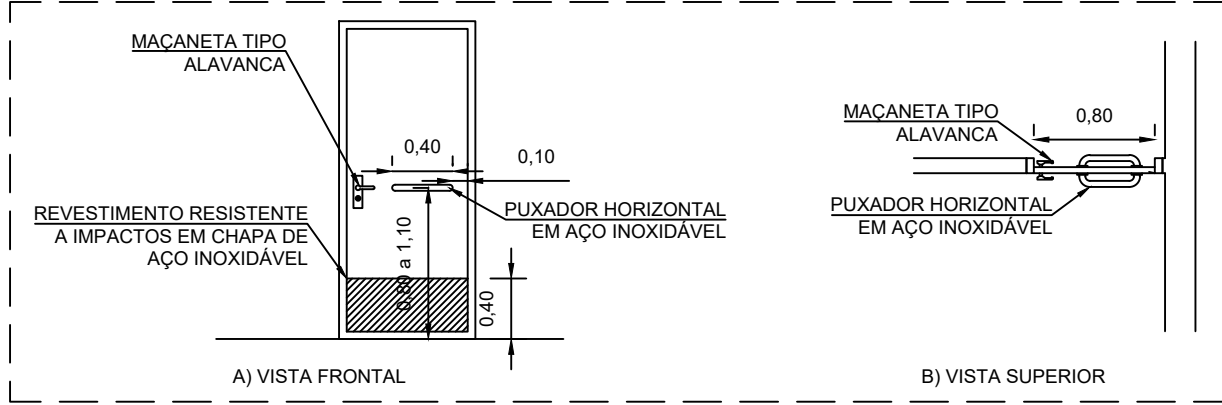



DETALHE 03 - BACIA CONVENCIONAL OU SUSPensa COM BARRAS DE APOIO RETA E LATERAL FIXA

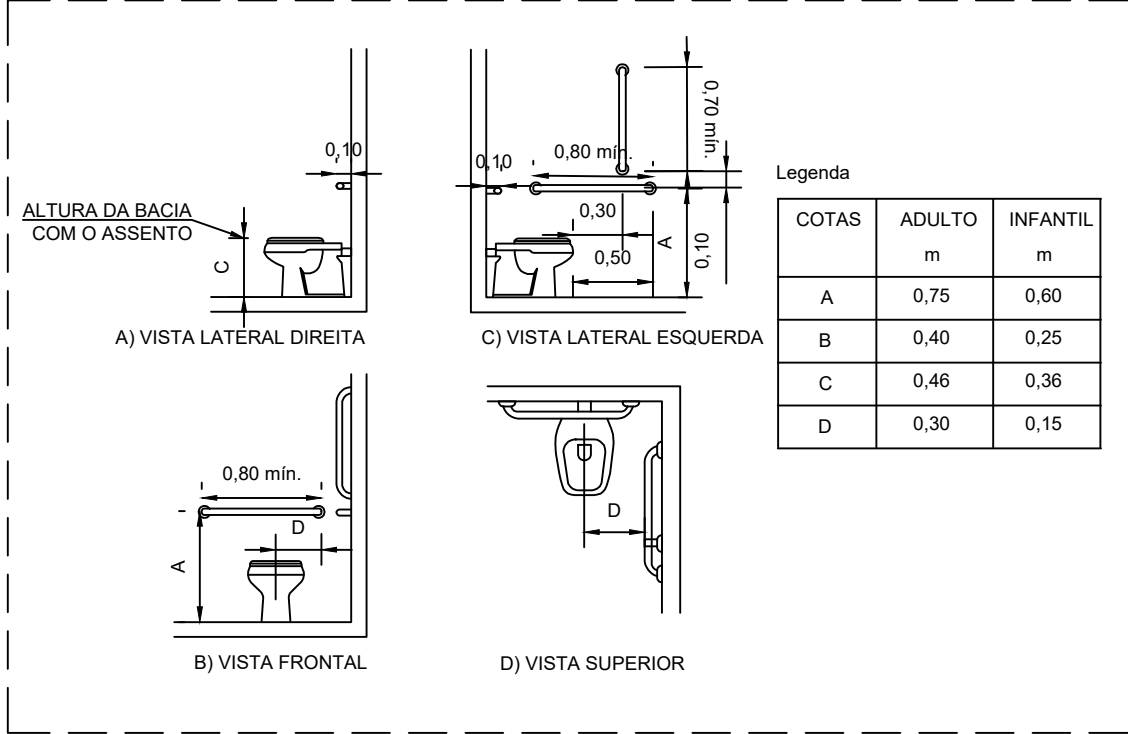

DETALHE 05 - PLACA TÁTIL E SINALIZAÇÃO VISUAL

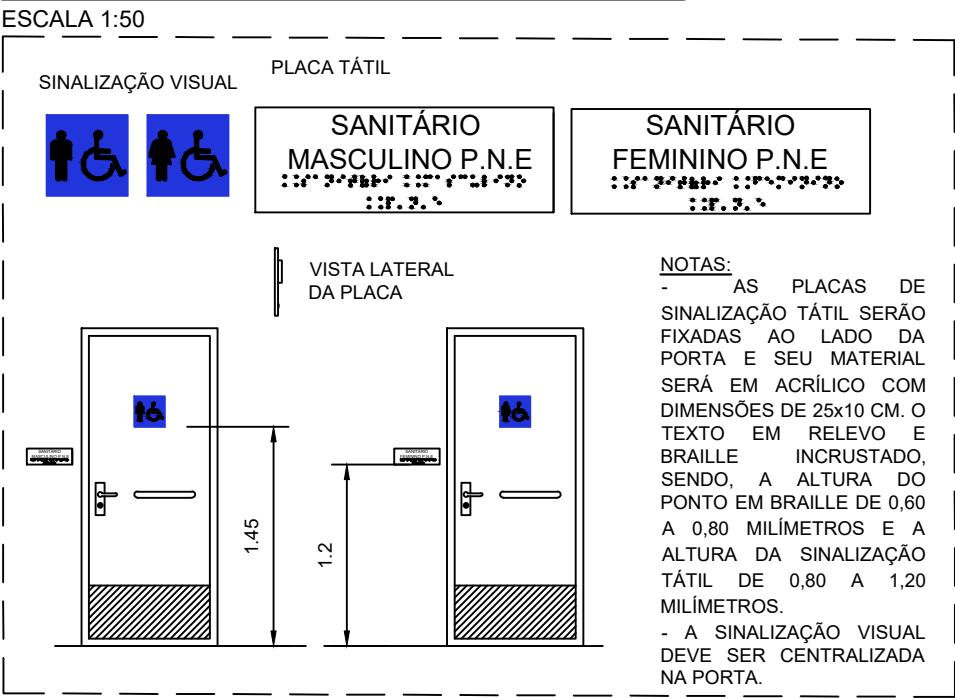

DETALHE 06- BARRAS VERTICAIS DE APOIO NO LAVATÓRIO DE CANTO

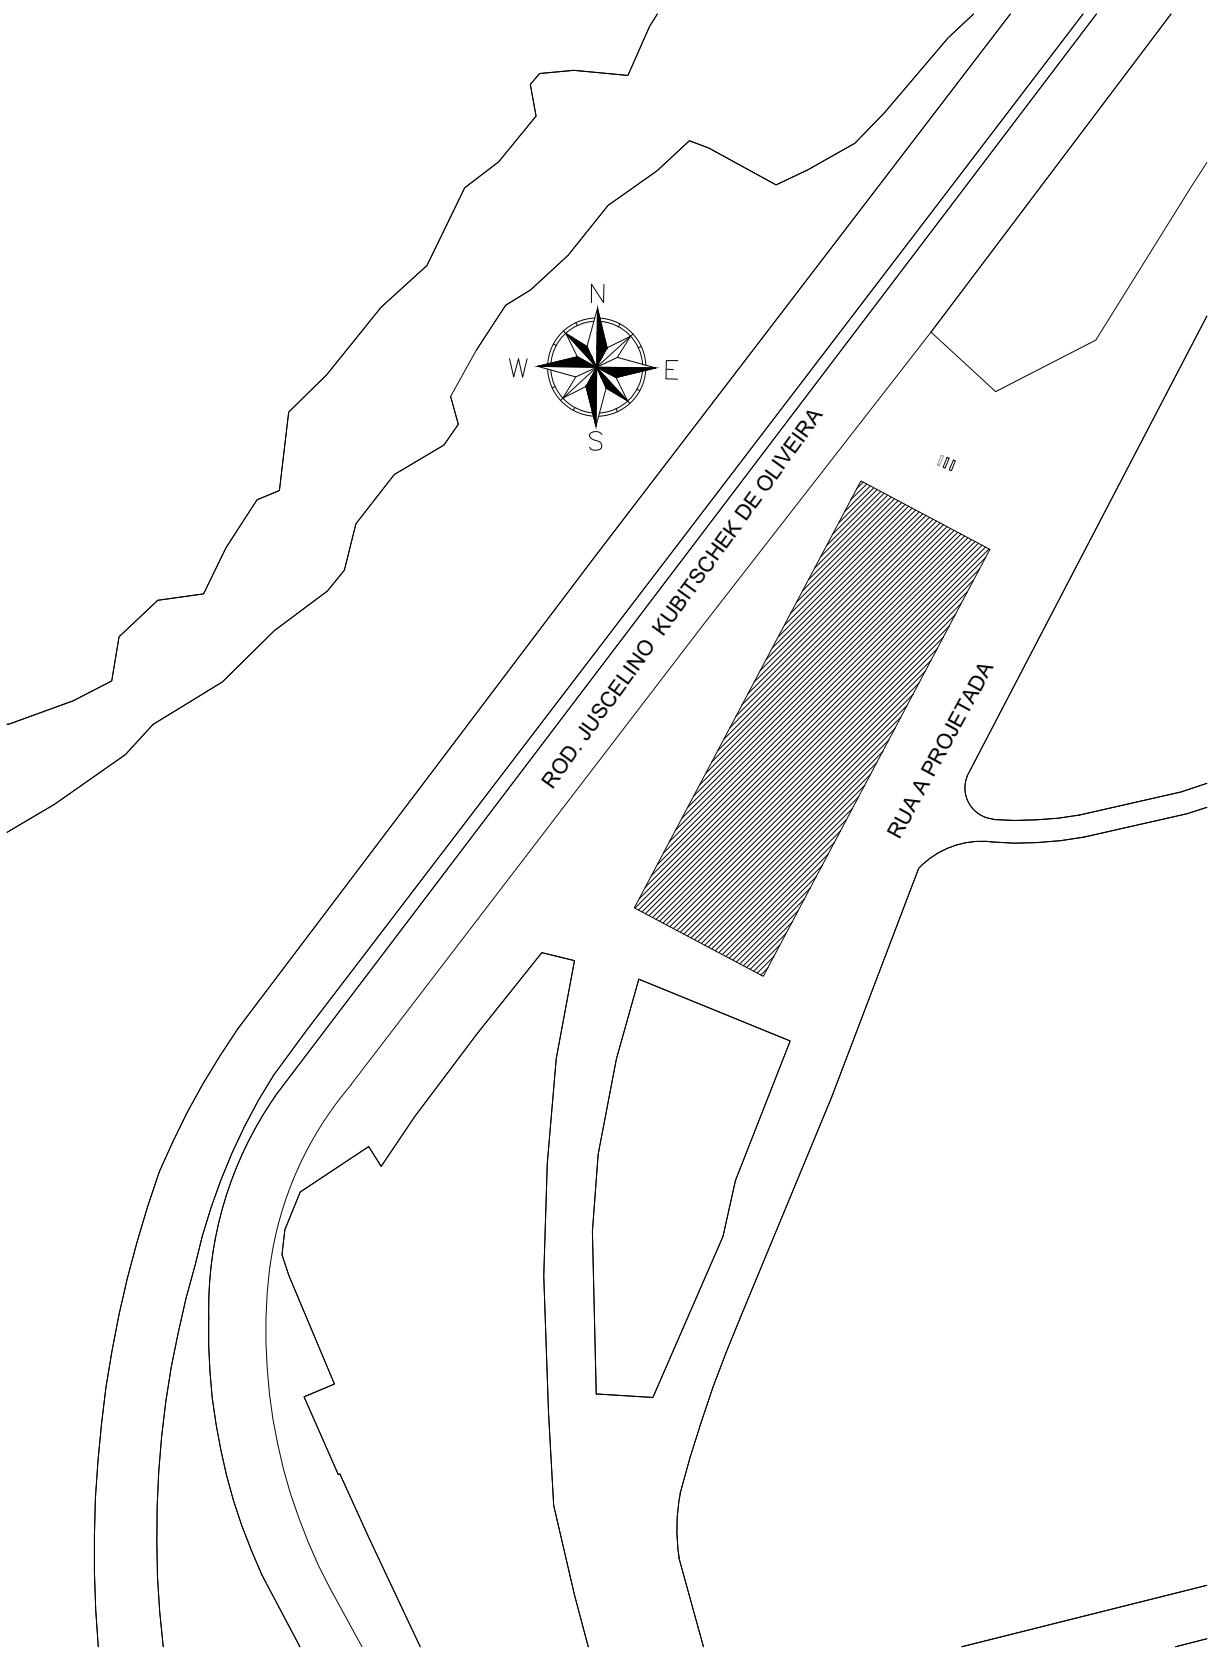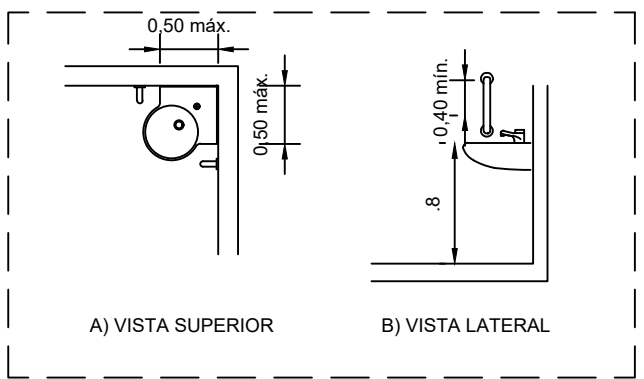

PLANTA DE SITUAÇÃO

SEM ESCALA

REV. 00 14/05/24 EMISSÃO INICIAL		DAC
REVISÃO: DATA : DESCRIÇÃO:		RESP.:
CLIENTE		
PROJETO		COORDENAÇÃO
		ALOÍSIO CAETANO FERREIRA
Rua Cel. Joaquim Francisco, 341, Bairro Varginha CEP: 37501-052 - Itajubá / MG Tel: (35) 98414-5841 www.dacengenharia.com.br		RESPONSÁVEL TÉCNICO E AUTOR
EMPREENDIMENTO		ENG. CIVIL FLÁVIA BARBOSA - CREA MG-187.842/D
CONSTRUÇÃO DO TERMINAL RODOVIÁRIO DE SANTA RITA DO SAPUCAÍ		
ENDEREÇO		DISCIPLINA
RUA PROJETADA, S/N - BAIRRO FAMÍLIA ANDRADE SANTA RITA DO SAPUCAÍ - MINAS GERAIS		ACESSIBILIDADE
ASSUNTO		FASE DO PROJETO
PLANTA BAIXA, PLANTA DE SITUAÇÃO TABELAS E DETALHES		EXECUTIVO
DATA INICIAL		FOLHA N.º
14/05/2024		ÚNICA
ESCALA	REVISÃO	ARQUIVO
INDICADA	R00	DAC-PMSRS-TRO-PE-ACE-R00-01.DWG