


PROJETO DEMOLIÇÃO - PLANTA BAIXA
ESCALA: 1: 500

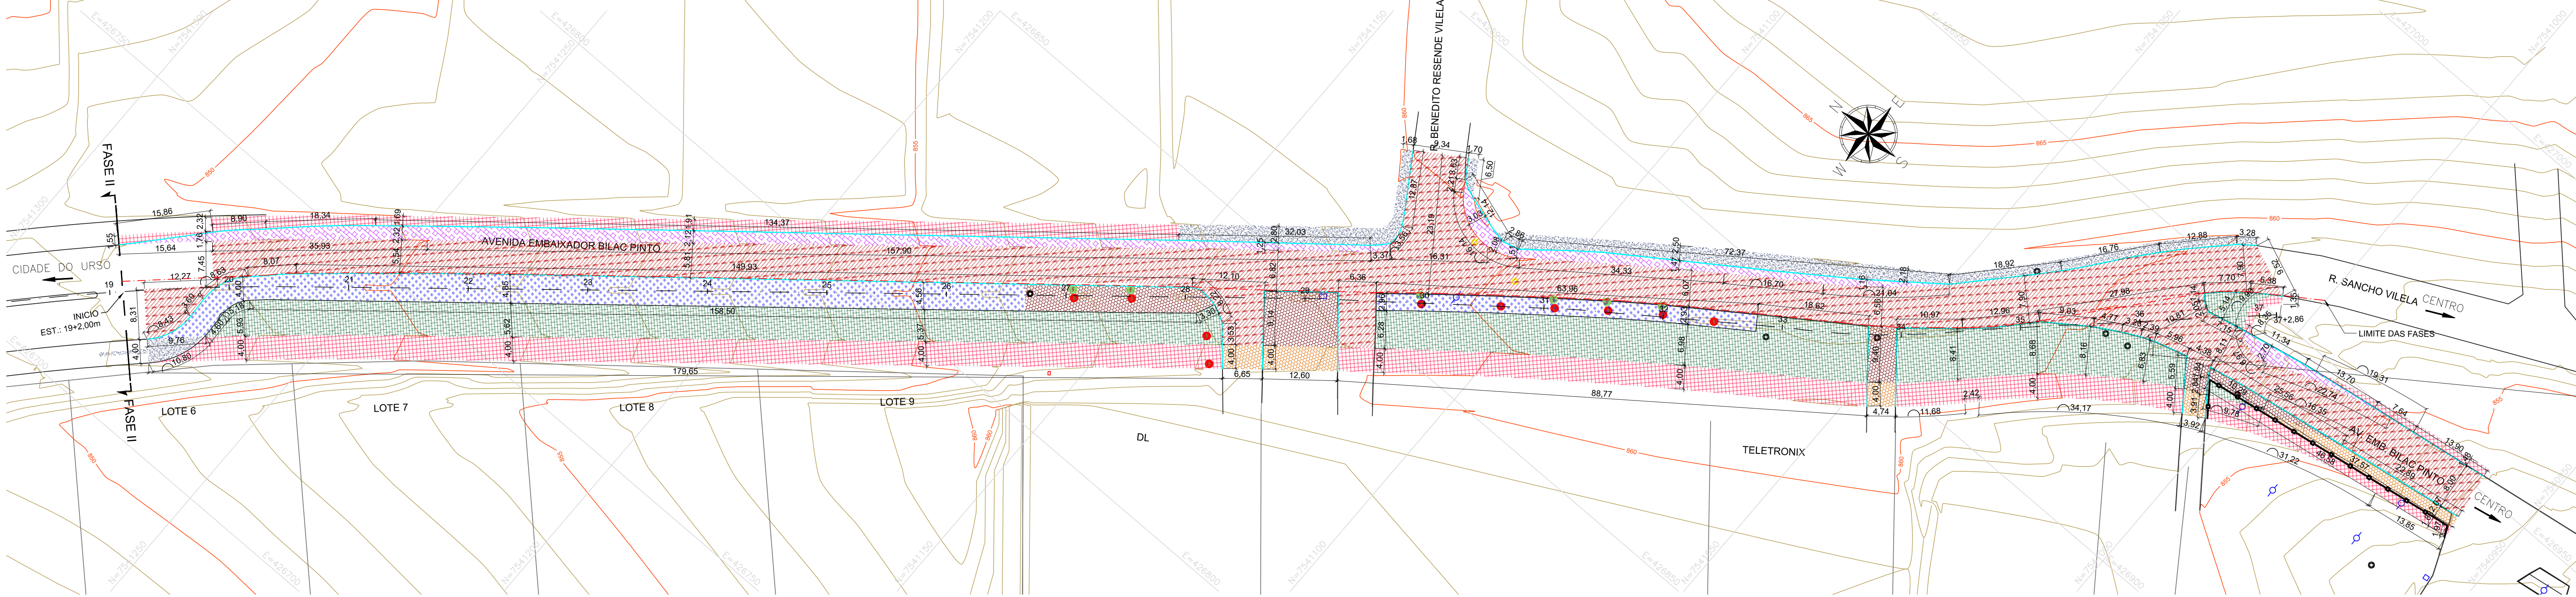

LEGENDA:









- | | | | |
|--|-----------------------------------|--|---------------------|
| | CURVA DE NIVEL MESTRA | | LIMITE FASES |
| | CURVA DE NIVEL INTERMEDIÁRIA | | LIMITE LOTEAMENTO |
| | DEMOLIÇÃO DE ASFALTO 01 | | VIA EXISTENTE |
| | DEMOLIÇÃO DE ASFALTO 02 | | DEMOLIÇÃO DE GUIA |
| | REMOÇÃO DA CAMADA VEGETAL 01 | | REALOCAÇÃO DE CERCA |
| | REMOÇÃO DA CAMADA VEGETAL 02 | | SARJETÃO |
| | DEMOLIÇÃO DE PASSEIO 01 | | POSTO EXISTENTE |
| | DEMOLIÇÃO DE PASSEIO 02 | | EIXO DA RUA ESTACA |
| | DEMOLIÇÃO DE PAV. INTERTRAVADO 01 | | |
| | DEMOLIÇÃO DE PAV. INTERTRAVADO 02 | | |

TABELA 01 - SERVIÇOS À EXECUTAR

QUANTITATIVO TOTAL DA OBRA			
DESCRIÇÃO	QUANTIDADE - FRENTE 01	QUANTIDADE - FRENTE 02	UNIDADE
DEMOLIÇÃO PAVIMENTO ASFÁLTICO 01	36,60	501,30	m²
DEMOLIÇÃO PAVIMENTO ASFÁLTICO 02	711,40	2.395,30	m²
REMOÇÃO DA CAMADA VEGETAL 01	1.410,80	344,00	m²
REMOÇÃO DA CAMADA VEGETAL 02	1.983,20	0,00	m²
DEMOLIÇÃO DE PASSEIO 01	31,50	404,80	m²
DEMOLIÇÃO DE PASSEIO 02	839,10	0,00	m²
DEMOLIÇÃO DE PISO EM CONCRETO	52,24	24,29	m²
DEMOLIÇÃO DE PAV. INTERTRAVADO 01	178,20	0,00	m²
DEMOLIÇÃO DE PAV. INTERTRAVADO 02	343,70	0,00	m²
ESCAVAÇÃO DE SOLO	803,37	20,24	m³
REMOÇÃO DA CAMADA GRANULAR	256,67	806,60	m³
DEMOLIÇÃO DE GUIA	446,00	373,00	m
REMOÇÃO DE ÁRVORE	10,00	0,00	unid.
REALOCAÇÃO DE CERCA	55,00	0,00	m

NOTAS:

- COTAS EM METRO, EXCETO ONDE INDICADO;
- OS DANOS CAUSADOS AS INSTALAÇÕES EXISTENTES SERÃO DE INTEIRA RESPONSABILIDADE DOS EXECUTORES DA OBRA, INDEPENDENTE DA INTERFERÊNCIA CONSTAR OU NÃO EM PLANTA;
- A RELOCAÇÃO DOS POSTES NÃO FAZ PARTE DO ESCOPO DESTE PROJETO, SENDO DE RESPONSABILIDADE DA PREFEITURA MUNICIPAL.

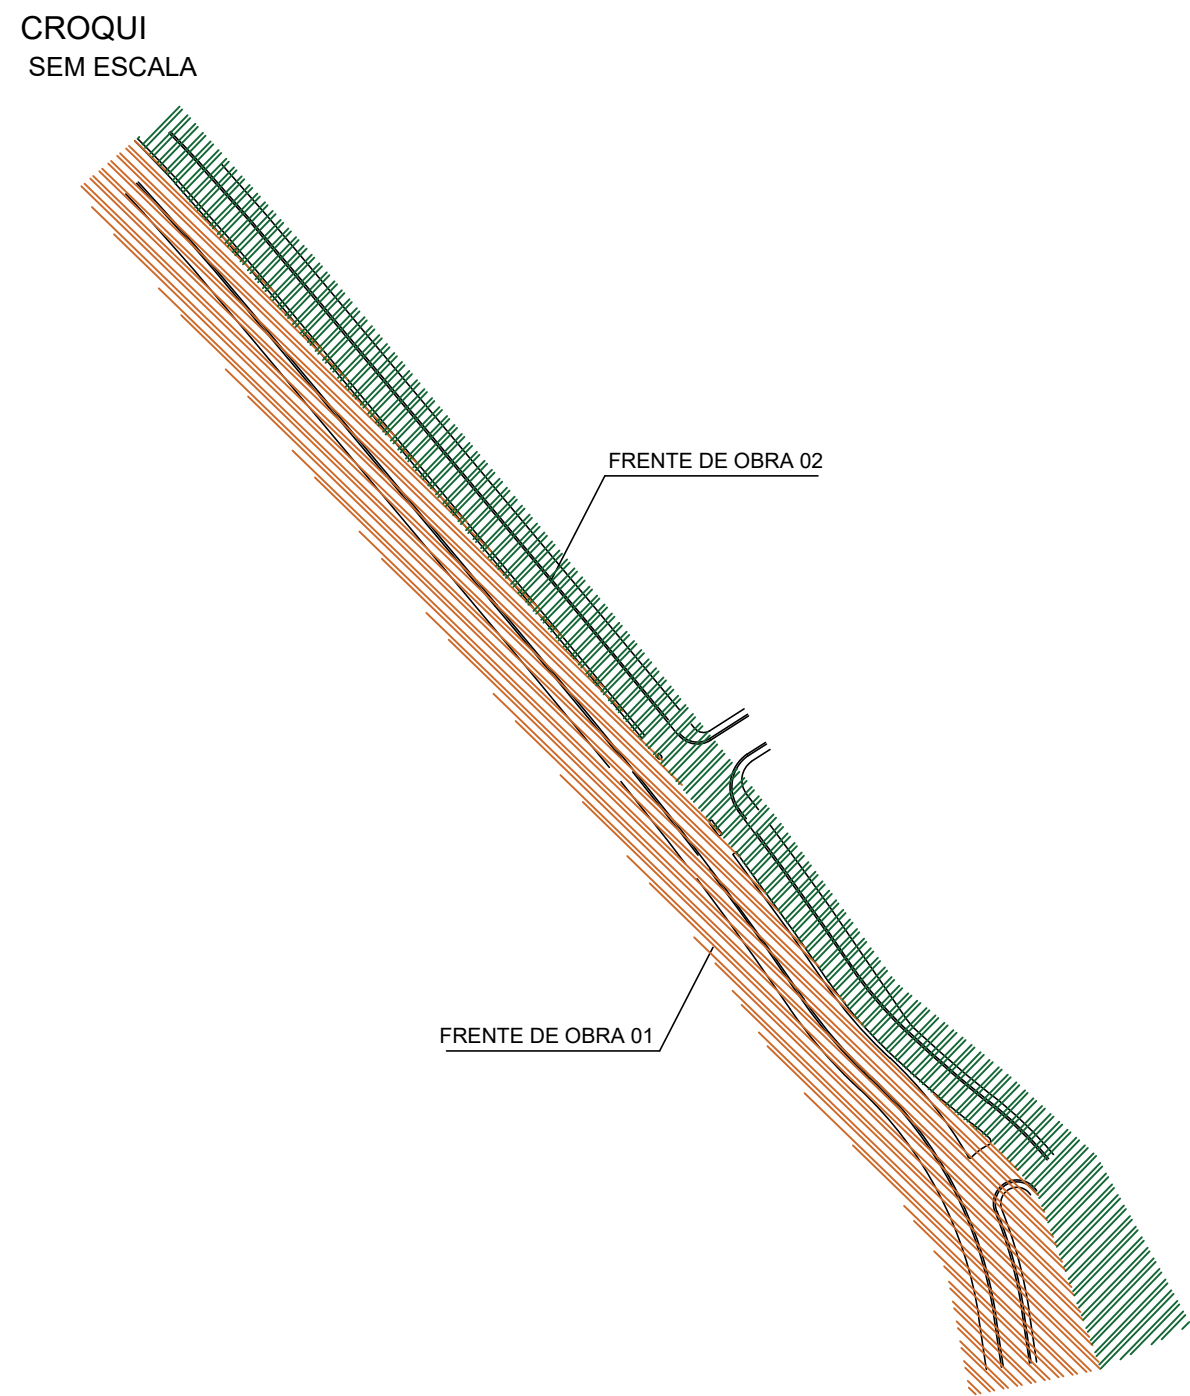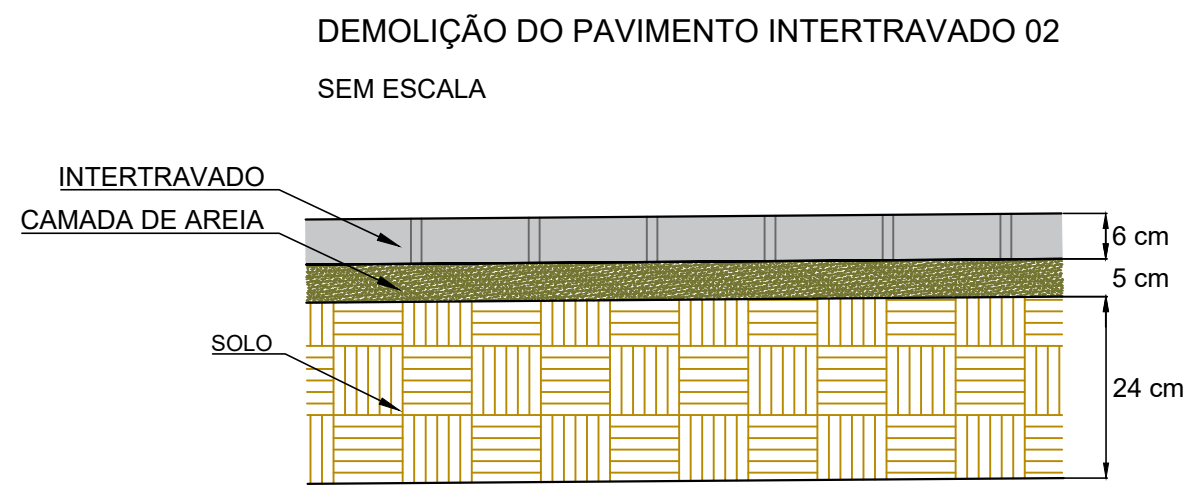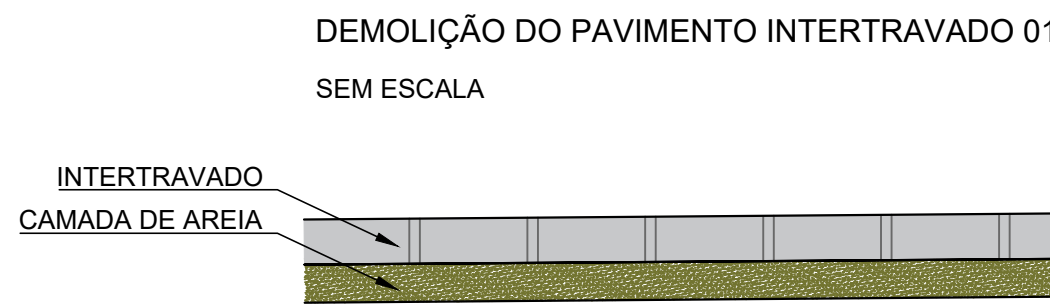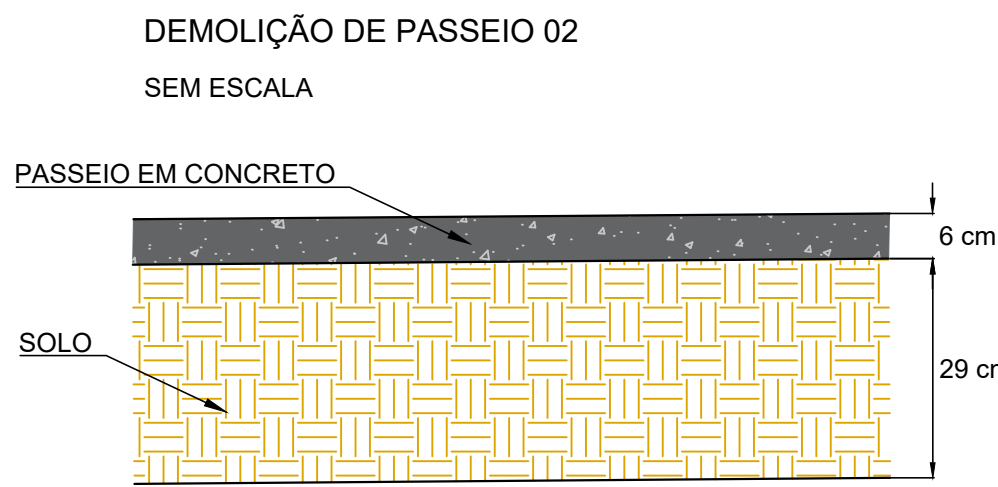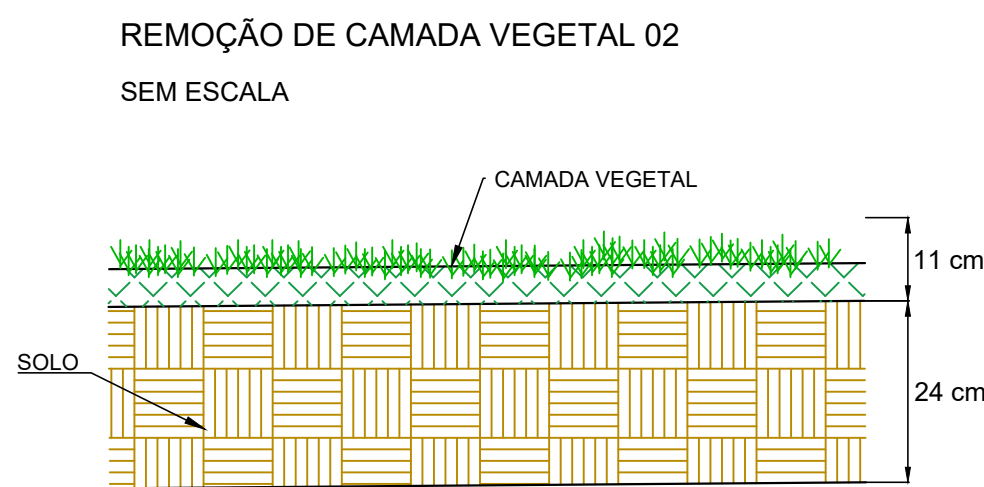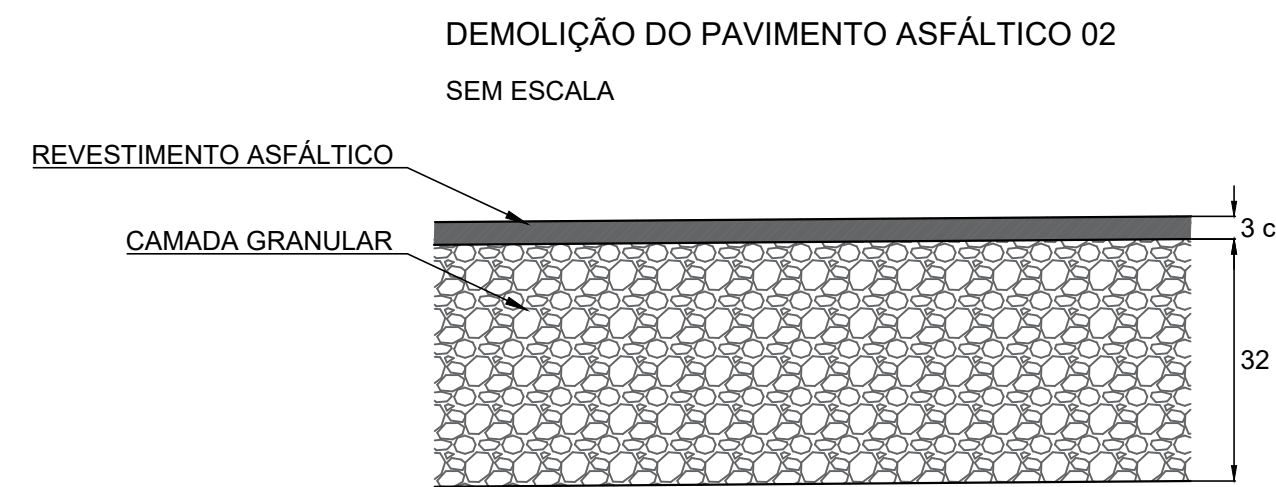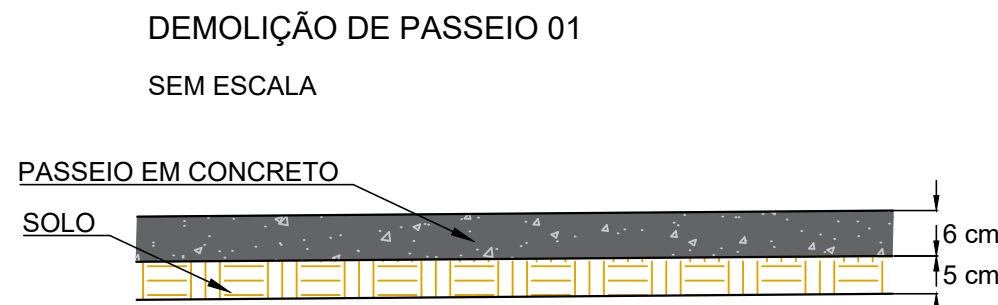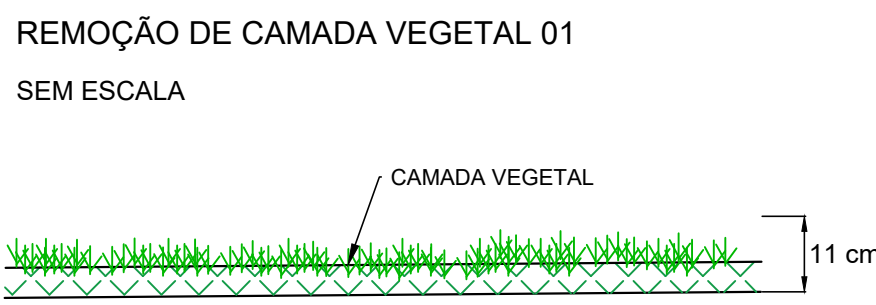

REV. 02 04/03/24 REVISÃO CAIXA					DAC				
REV. 01 12/01/24 REVISÃO CAIXA					DAC				
REV. 00 27/09/23 EMISSÃO INICIAL					DAC				
REVISÃO: DATA : DESCRIÇÃO:					RESP.:				
CLIENTE					G.O.P.M.S.R.S. – APROVAÇÃO DO PROJETO				
									
PROJETO									
 Rua Cel. Joaquim Francisco, 341 – Bairro Varginha CEP: 37501-052 – Itajubá / MG Tel: (35) 98414-5841 www.dacengenharia.com.br					COORDENAÇÃO ENGP. H.D. ALOISIO CAETANO FERREIRA				
					RESPONSÁVEL TÉCNICO E AUTOR				
					ENGP. CIVIL FLÁVIA C. BARBOSA CREA: MG-187.842/D				
EMPREENHIMENTO									
REQUALIFICAÇÃO VIÁRIA DA AVENIDA EMB. BILAC PINTO – FASE III									
ENDEREÇO					DISCIPLINA				
BAIRRO BOA VISTA II					DEMOLIÇÃO				
SANTA RITA DO SAPUCAÍ – MINAS GERAIS					FASE DO PROJETO				
ASSUNTO									
PROJETO EXECUTIVO DE DEMOLIÇÃO					EXECUTIVO				
PLANTA BAIXA, DETALHES E LISTA DE MATERIAIS					FOLHA Nº.				
					ÚNICA				
DATA INICIAL		ESCALA		REVISÃO		ARQUIVO			
27/09/2023		INDICADA		RO2		DAC-SRS-AVB3-PE-DEM-RO2.DWG			