
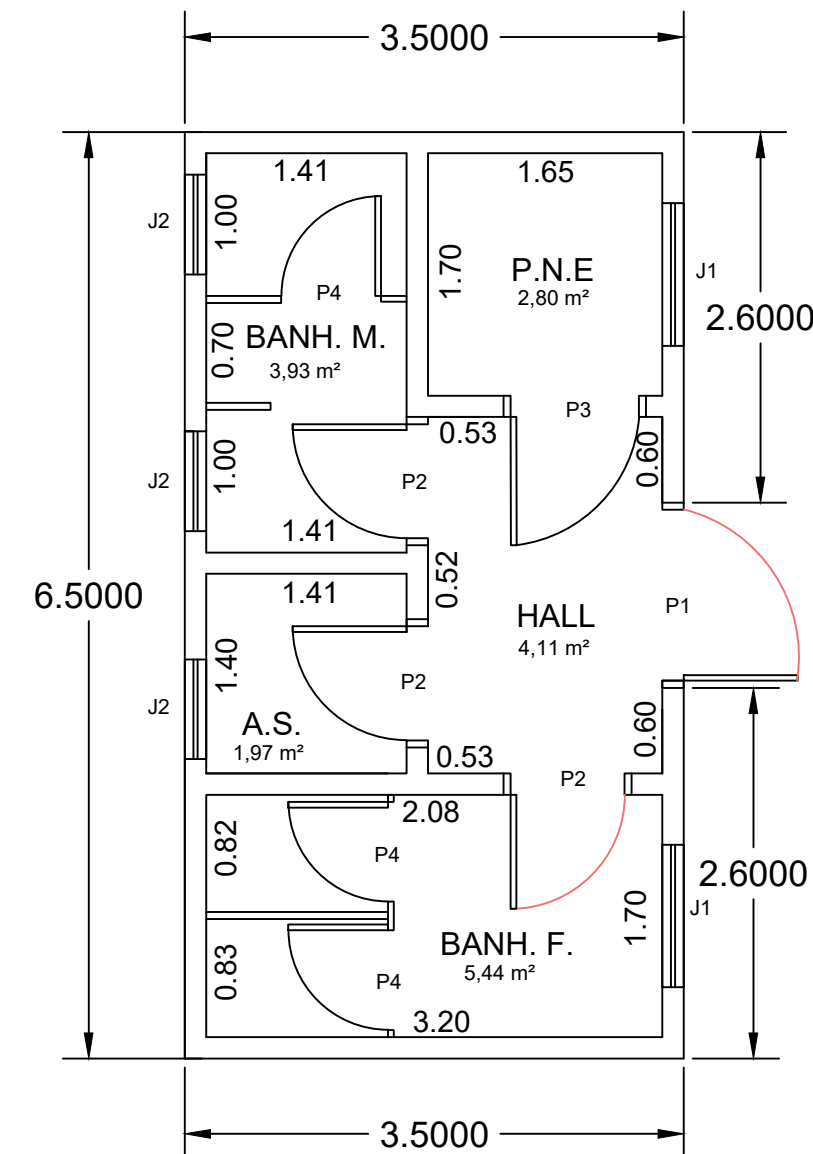
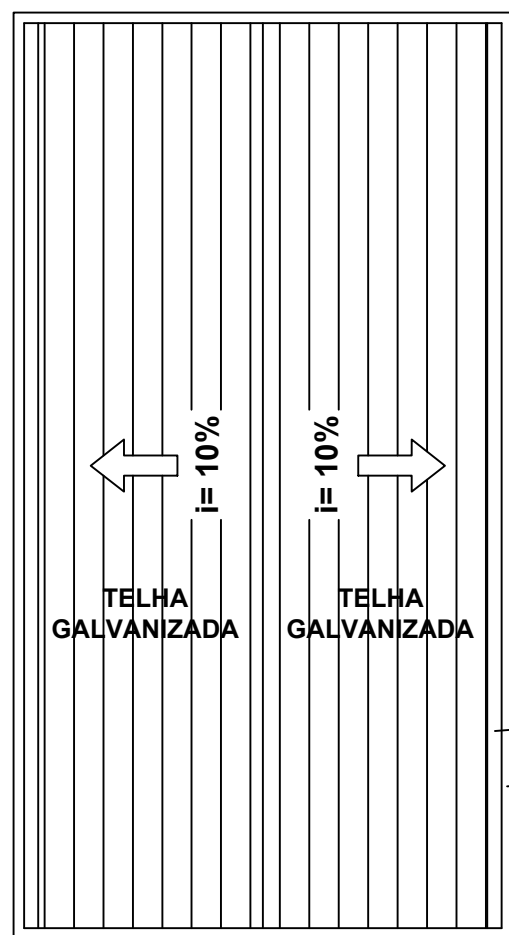
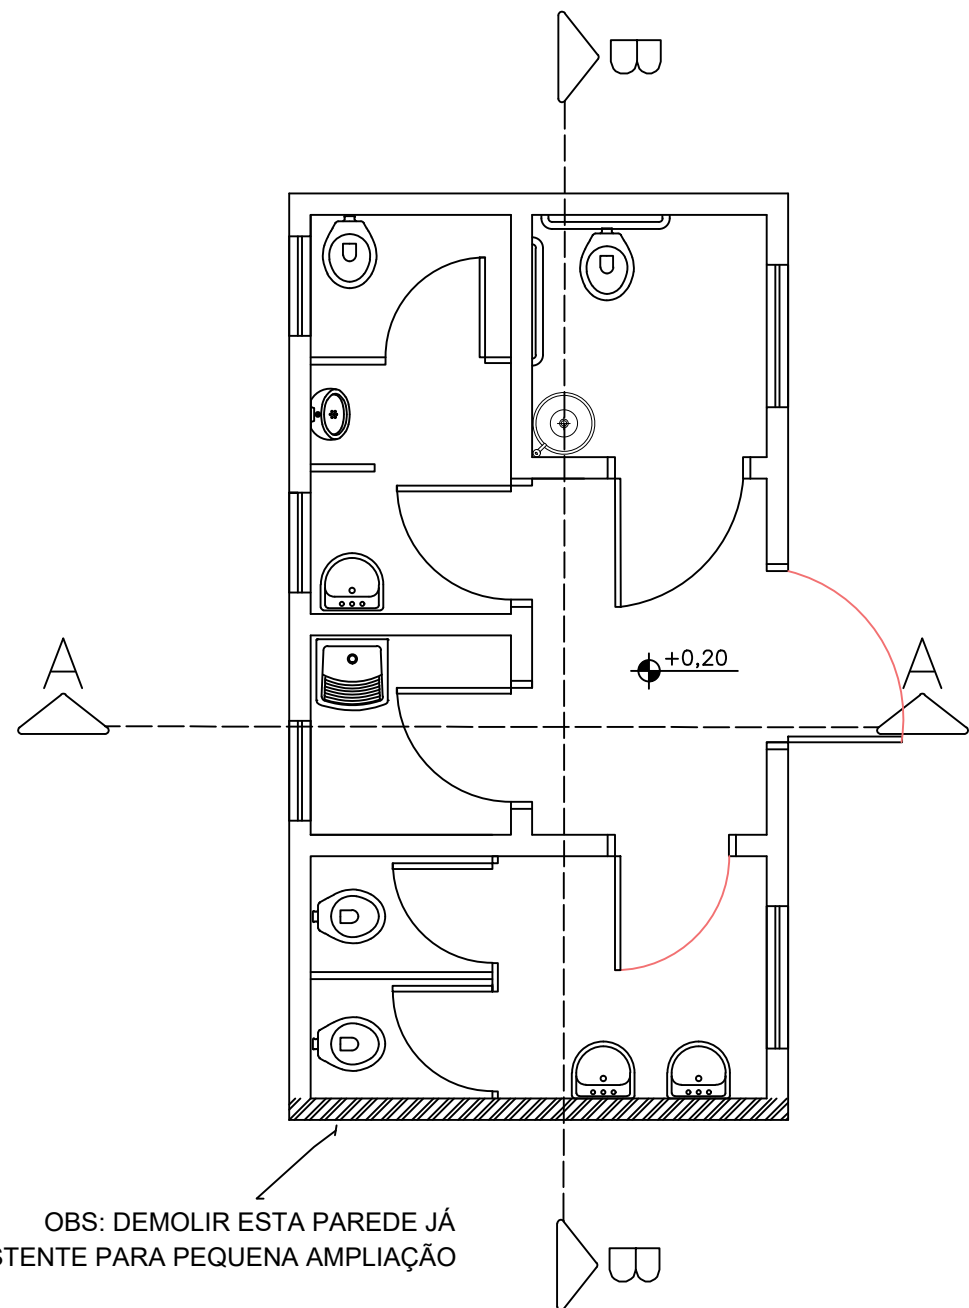
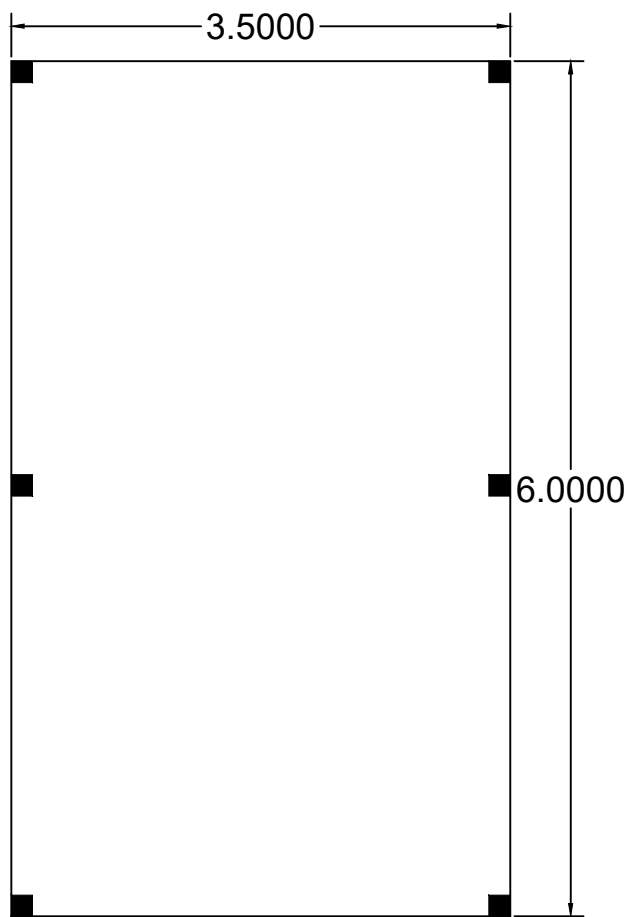
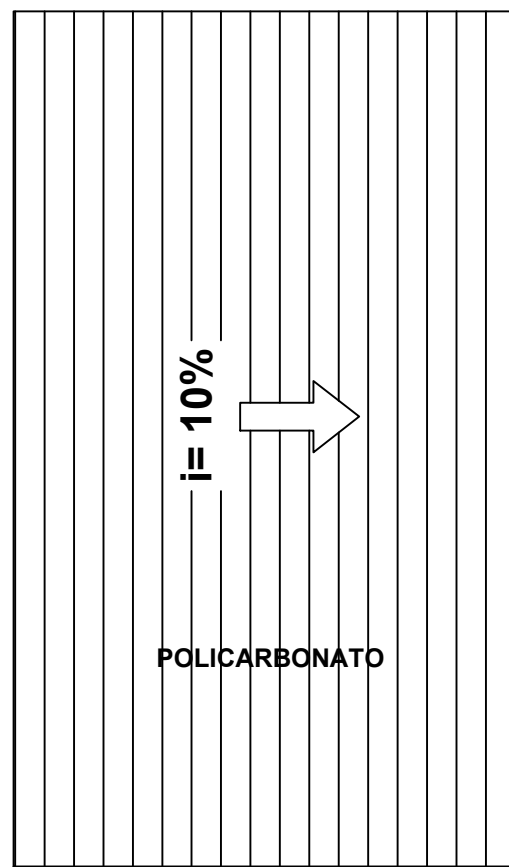


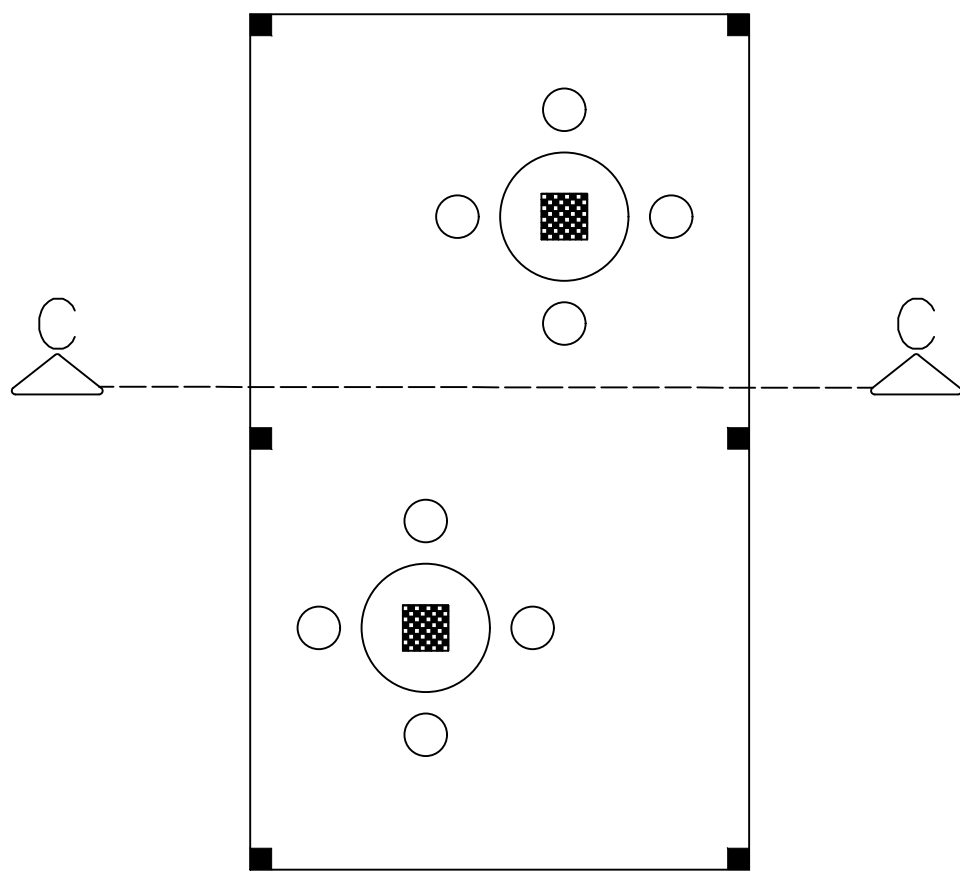

SITUAÇÃO

ESCALA 1:200


R. Dr ANTENOR PINTO DE ALMEIDA

ABERTURAS

REF.	COMPRIM.	ALTURA	PEITORIL	TIPO
P1	1.20	2.10	-	ABRIR
P2	0.80	2.10	-	ABRIR
P3	0.90	2.10	-	ABRIR
P4	0.70	1.80	0.20	ABRIR
J1	1.00	0.60	1.60	BASCULANTE
J2	0.70	0.70	1.55	BASCULANTE


PLANTA BAIXA

ESCALA 1:50

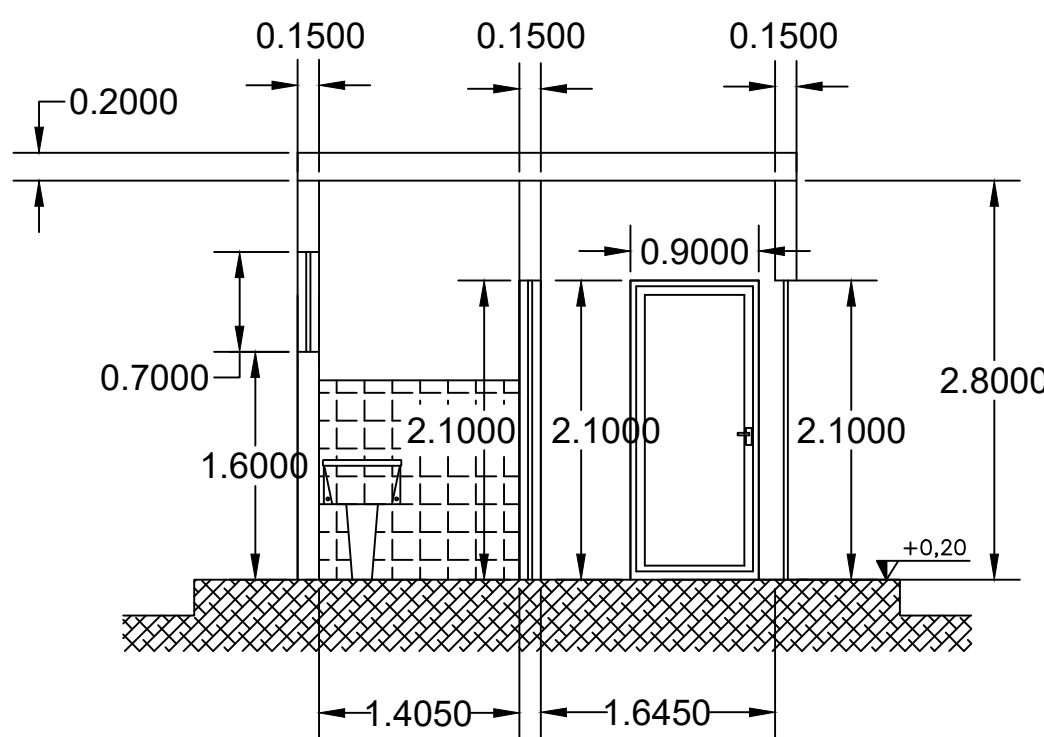


CORTE AA

ESCALA 1:50

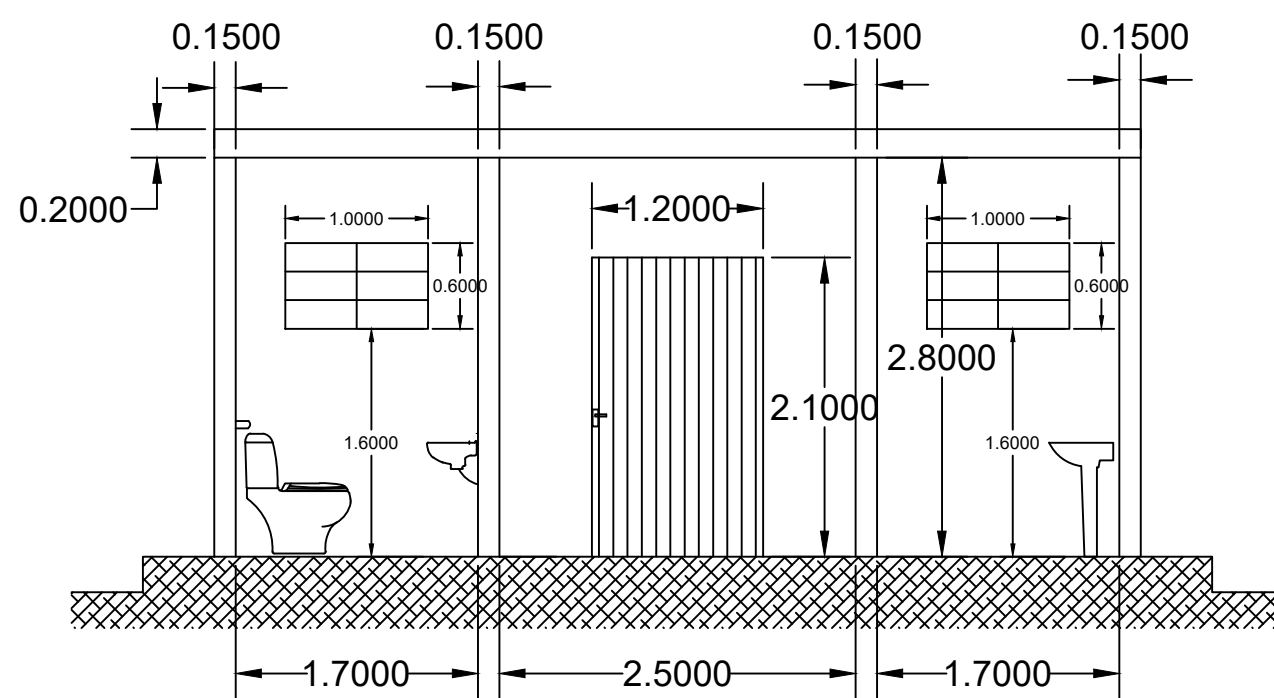

CORTE BB

ESCALA 1:50

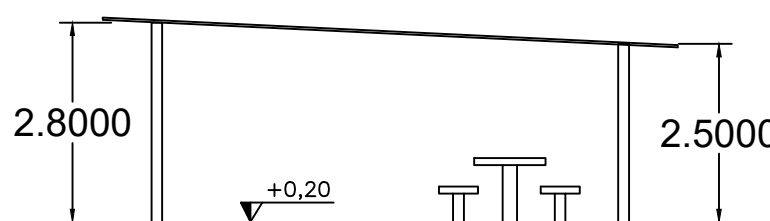

CORTE CC


ESCALA 1:50

LAYOUT

ESCALA 1:50

COBERTURA

ESCALA 1:50

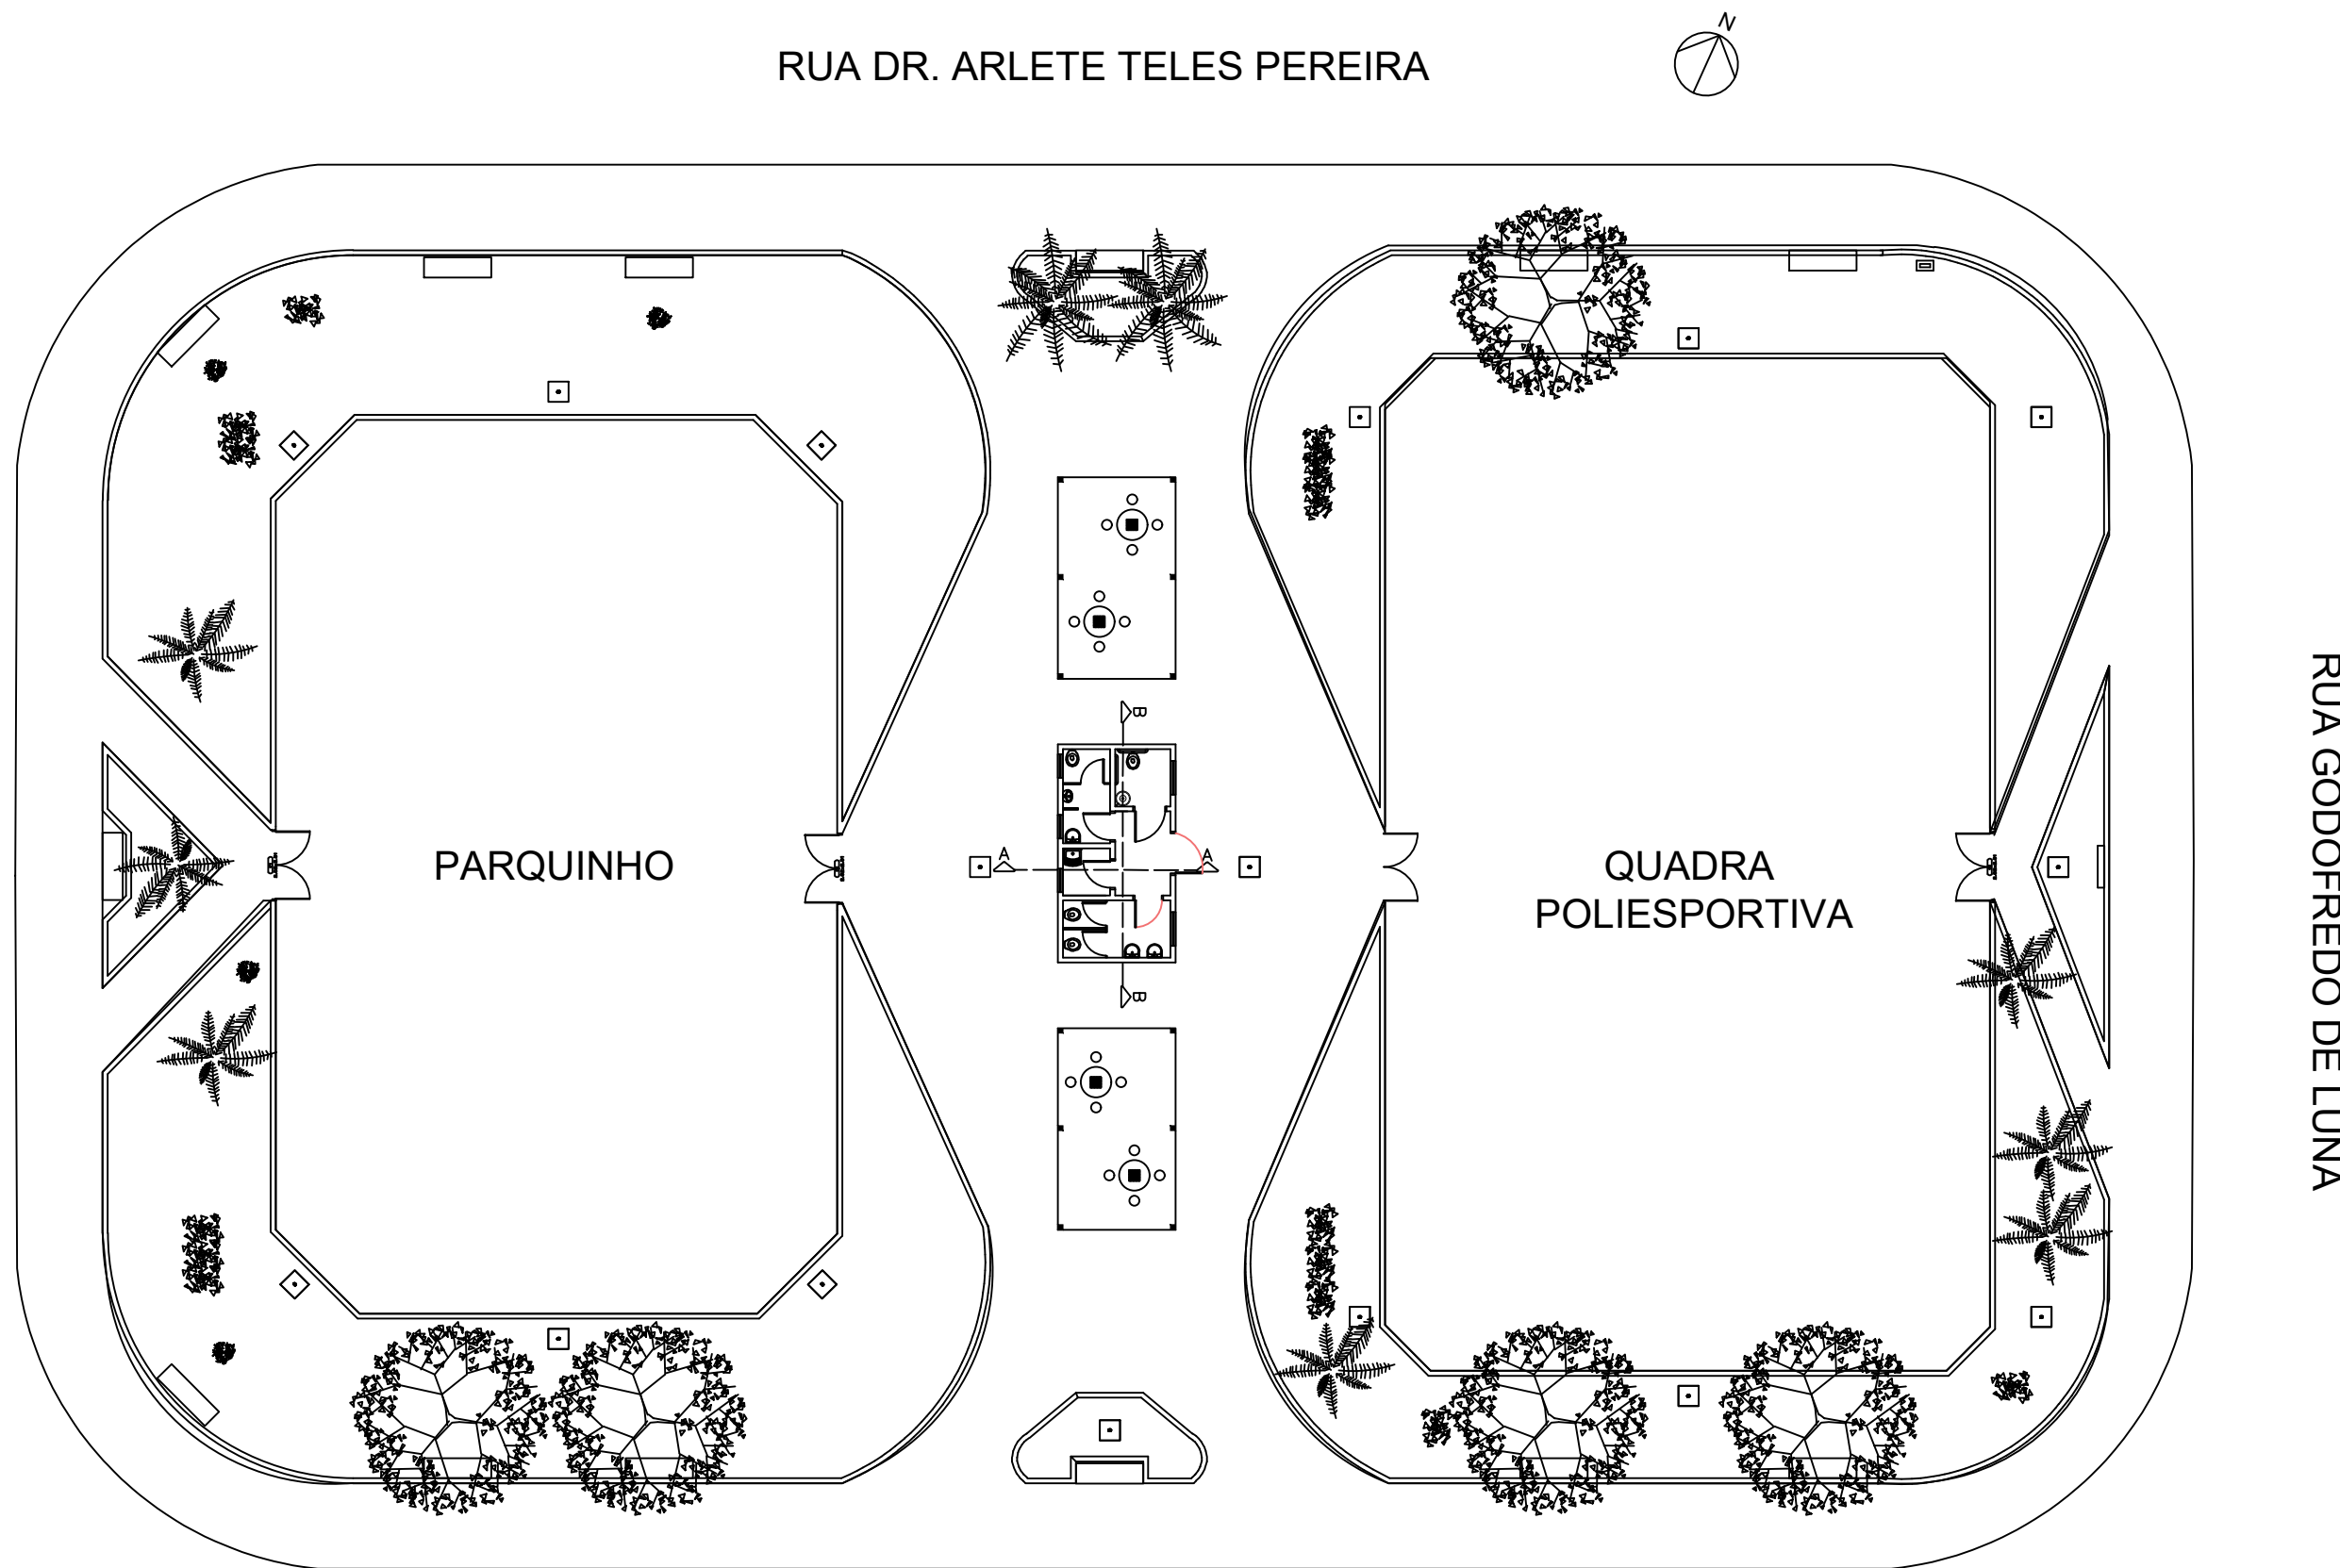

APROVAÇÕES:			
EDIFICAÇÃO	ÁREA DOS BANHEIROS	22,75 m²	COMPOSIÇÃO DAS ÁREAS SEGUNDO MACROZONAMENTO
	ÁREA COBERTURA 1:	21,00 m²	
	ÁREA COBERTURA 2:	21,00 m²	
	ÁREA TOTAL:	64,75 m²	Nº PAVIMENTOS
TERRENO	SITUAÇÃO:		
	RESPONSÁVEL TÉCNICO: VANESSA O. S. CUNHA		
REQUERENTE	PROPRIETÁRIO: PREFEITURA MUNICIPAL DE SANTA RITA DO SAPUCAÍ		CREA/CAU MG: 252339 MG
	TÍTULO: PROJETO ARQUITETÔNICO		
PROJETO	CATEGORIA DE USO: REFORMA DOS BANHEIROS - PRACINHA DA CRIANÇA		
	DETALHE: LAYOUT - PLANTA BAIXA - CORTES - COBERTURA - SITUAÇÃO		
	ENDEREÇO DA OBRA: AVENIDA ANTÔNIO DE CÁSSIA		QUADRA: 30/04/2025
	BAIRRO: ELETRÔNICA		LOTE: 1/1
	CIDADE: SANTA RITA DO SAPUCAÍ - MG		ZONA: