




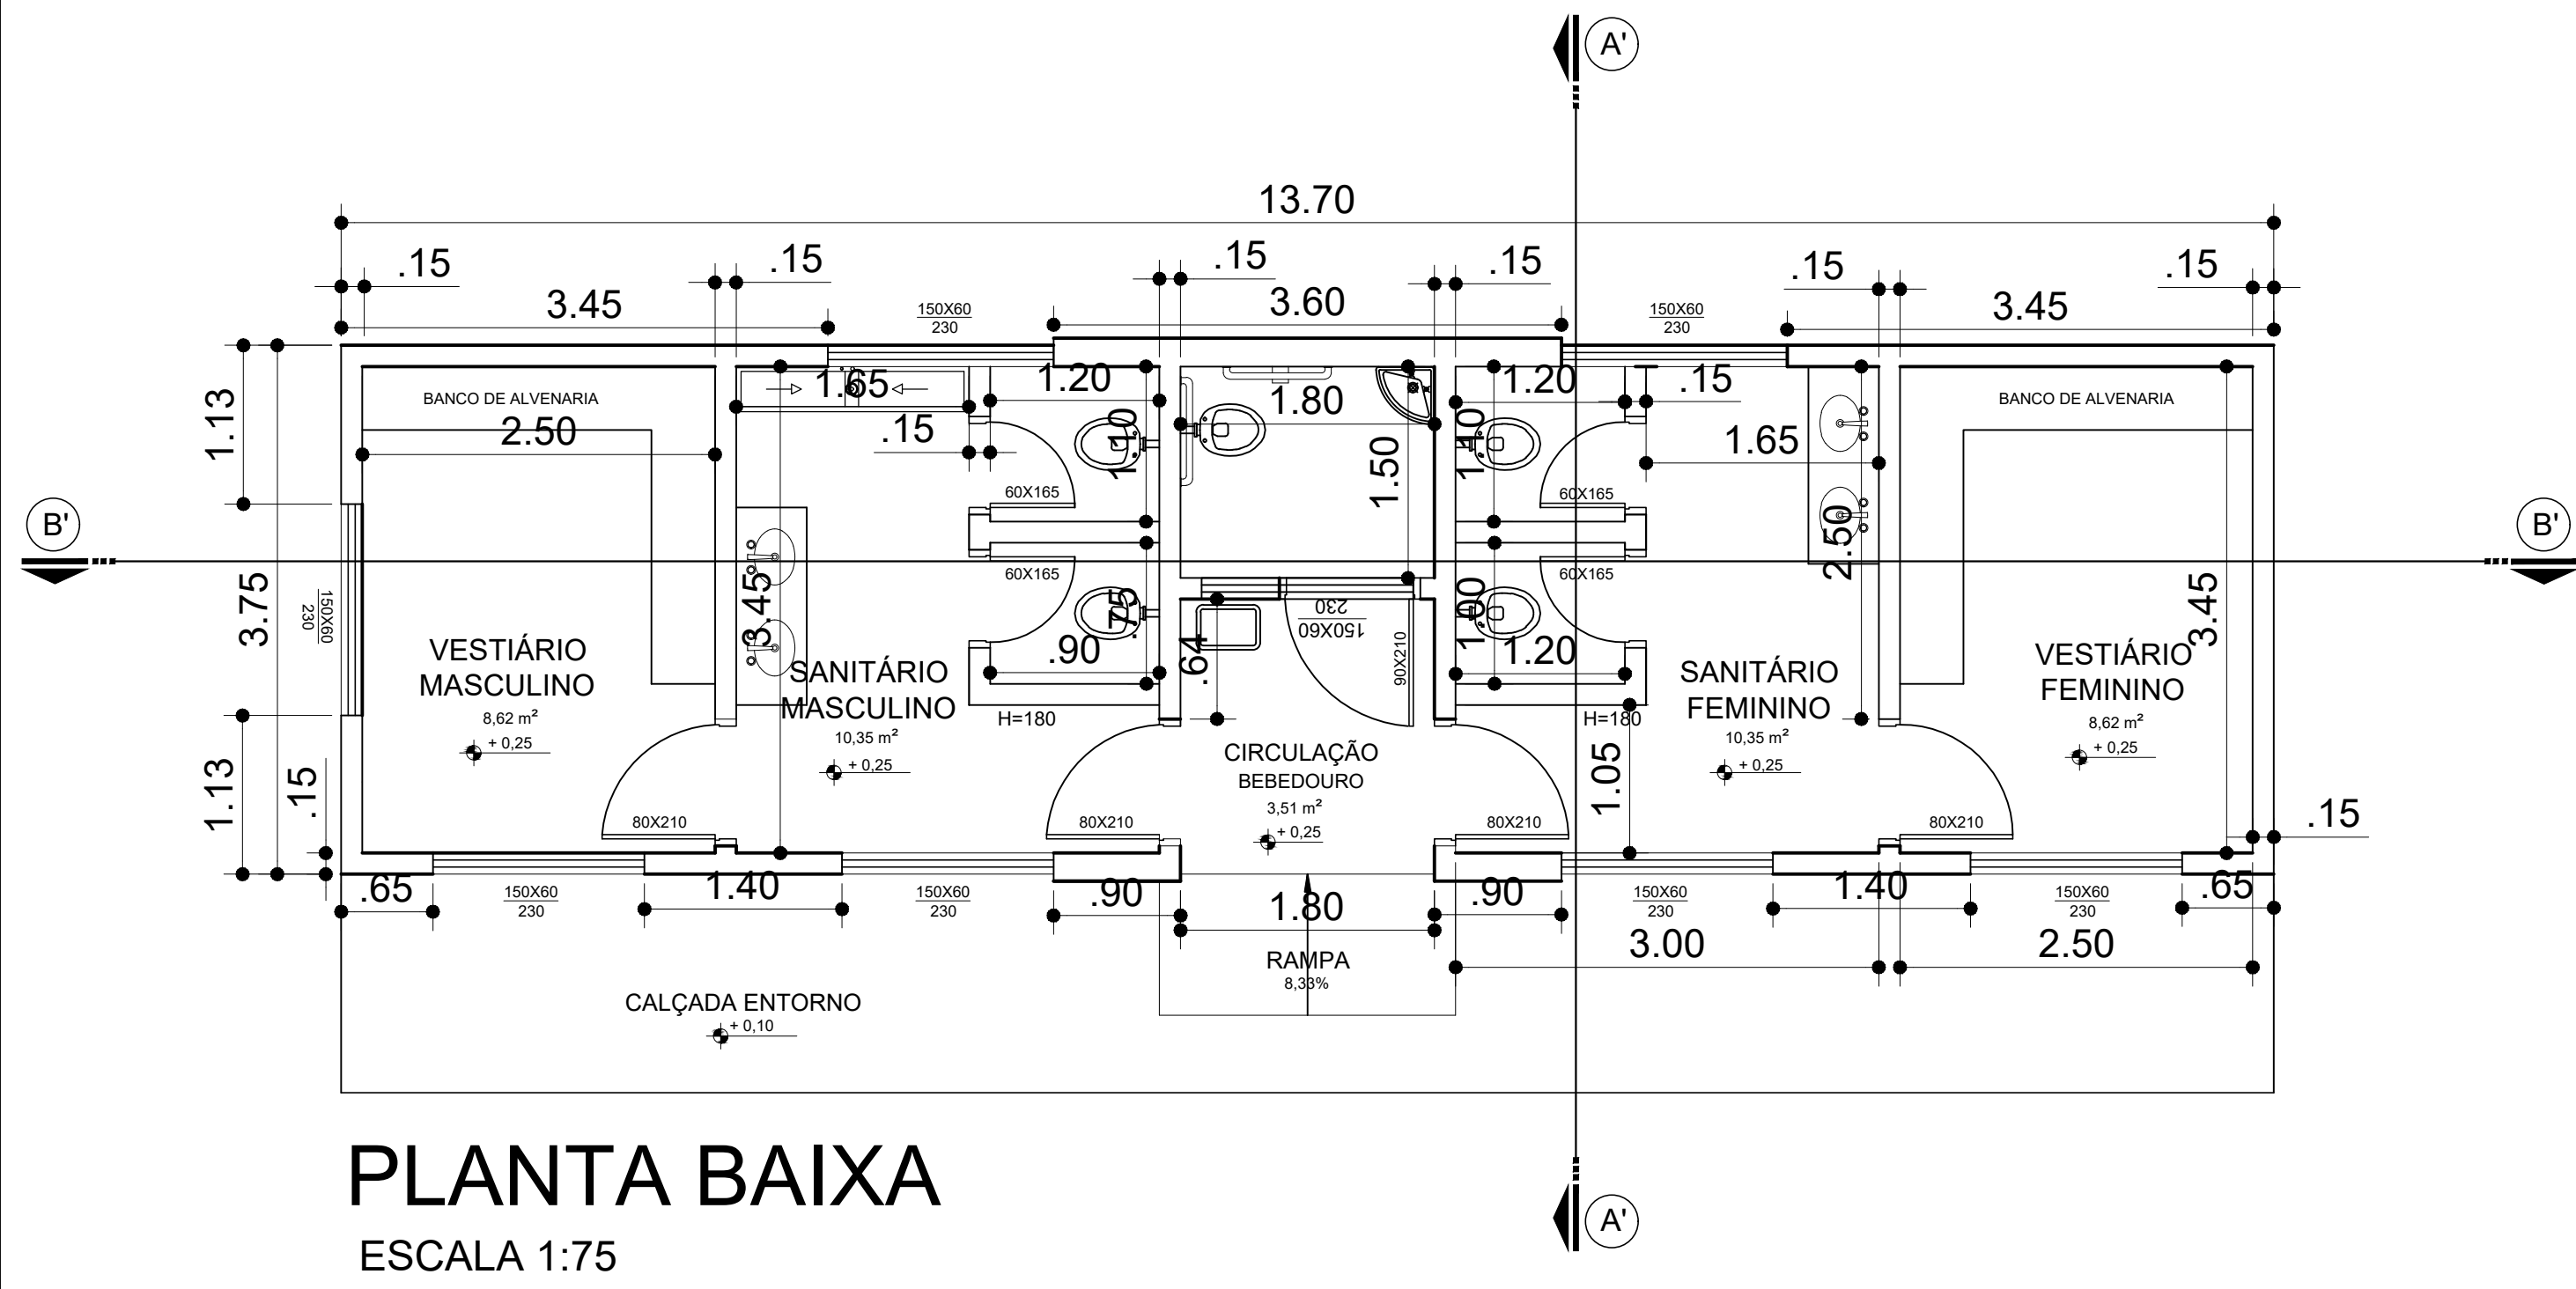


PLANTA BAIXA
ESCALA 1:75

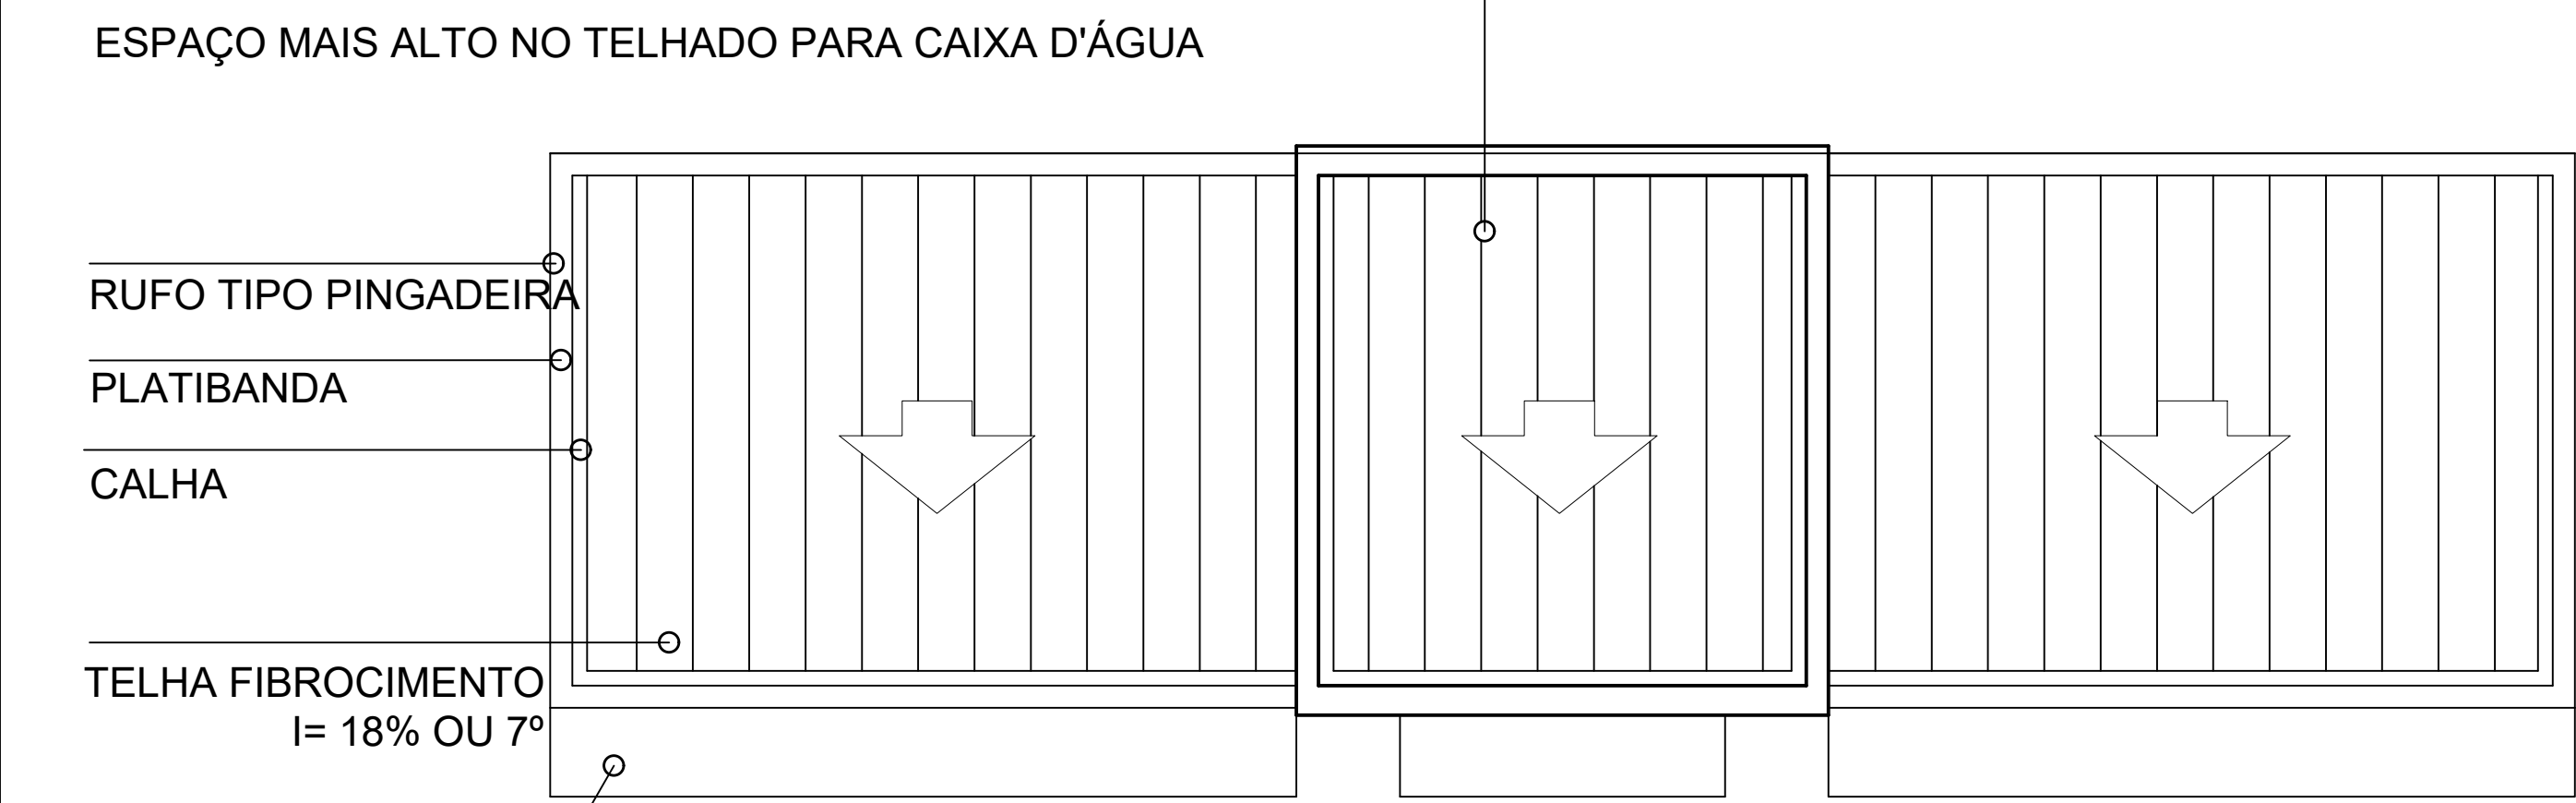


COBERTURA
ESCALA 1:75

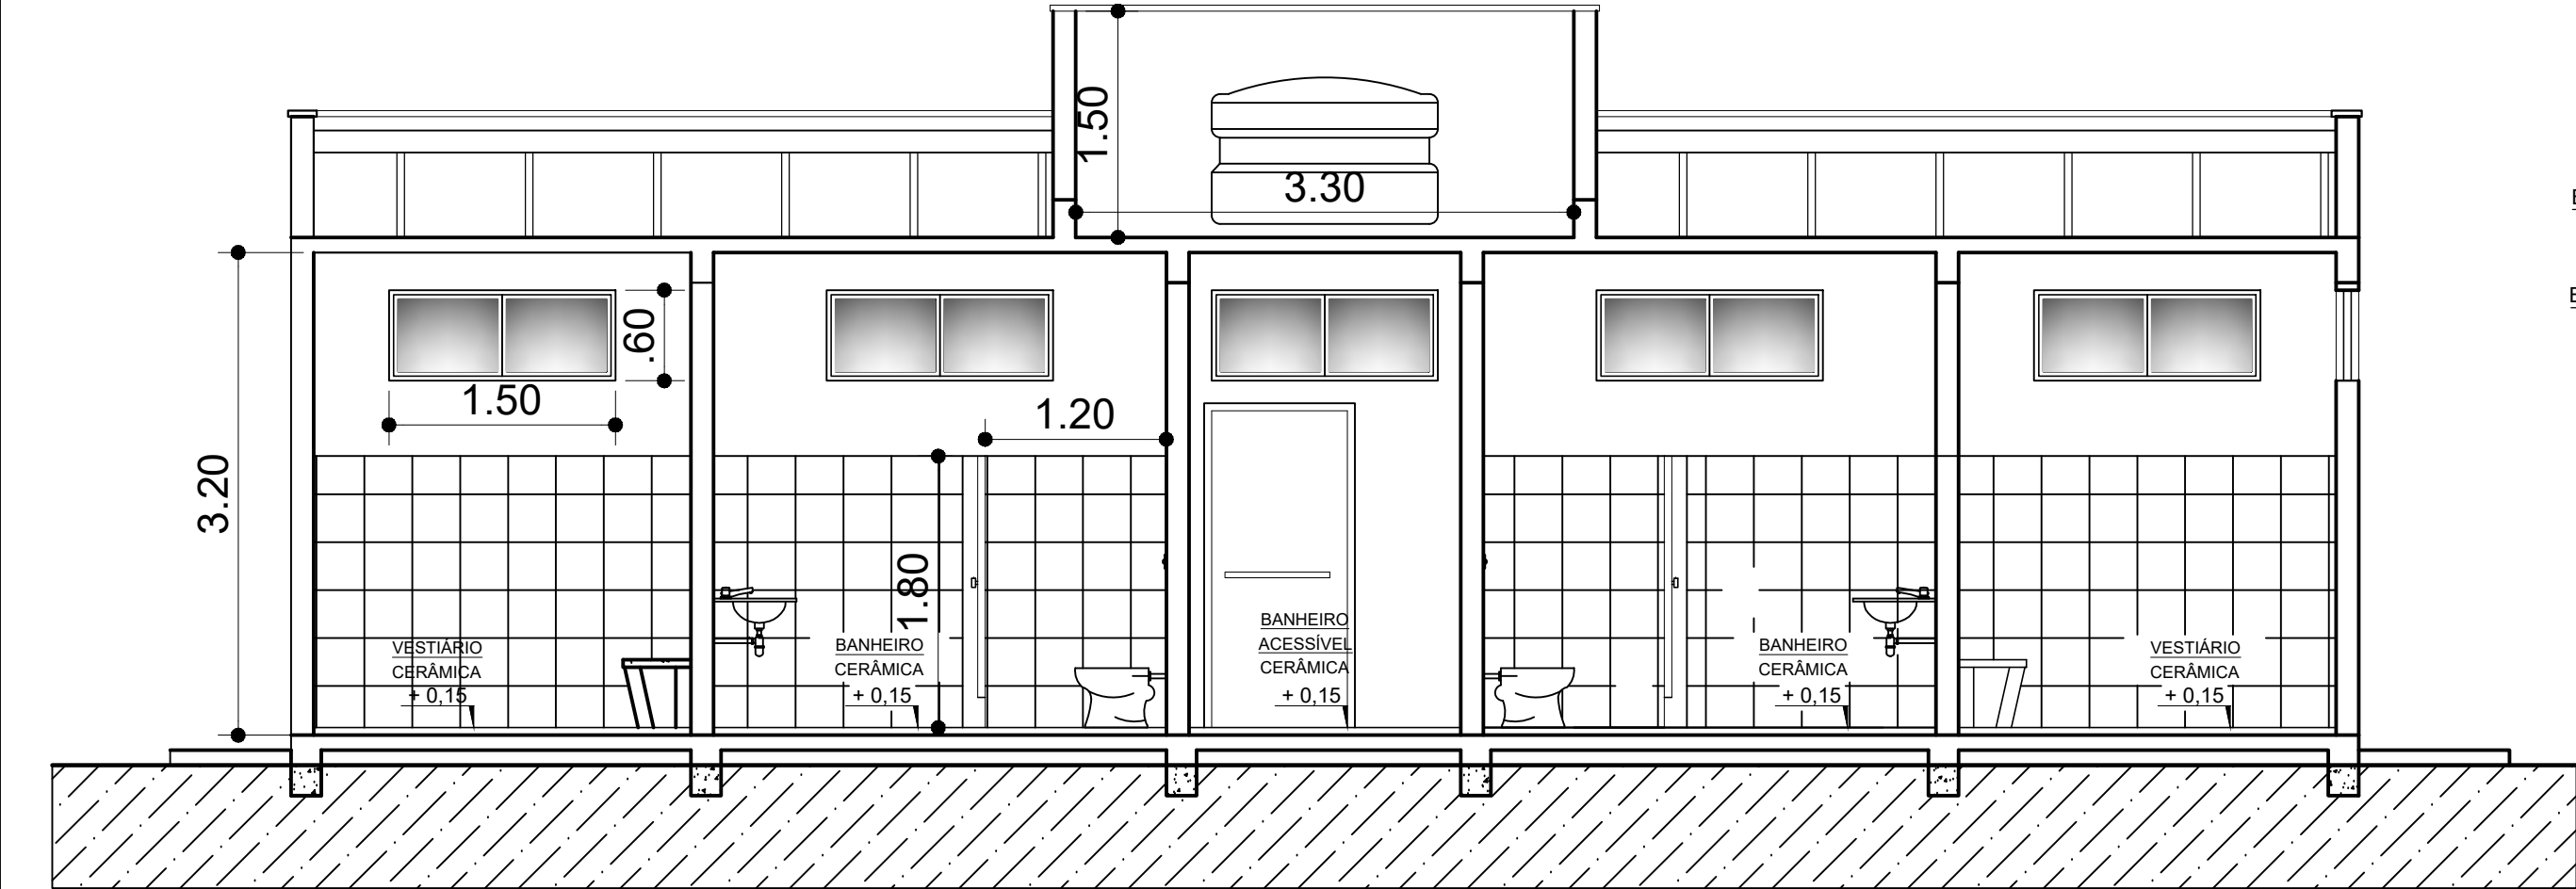


CORTE BB
ESCALA 1:75

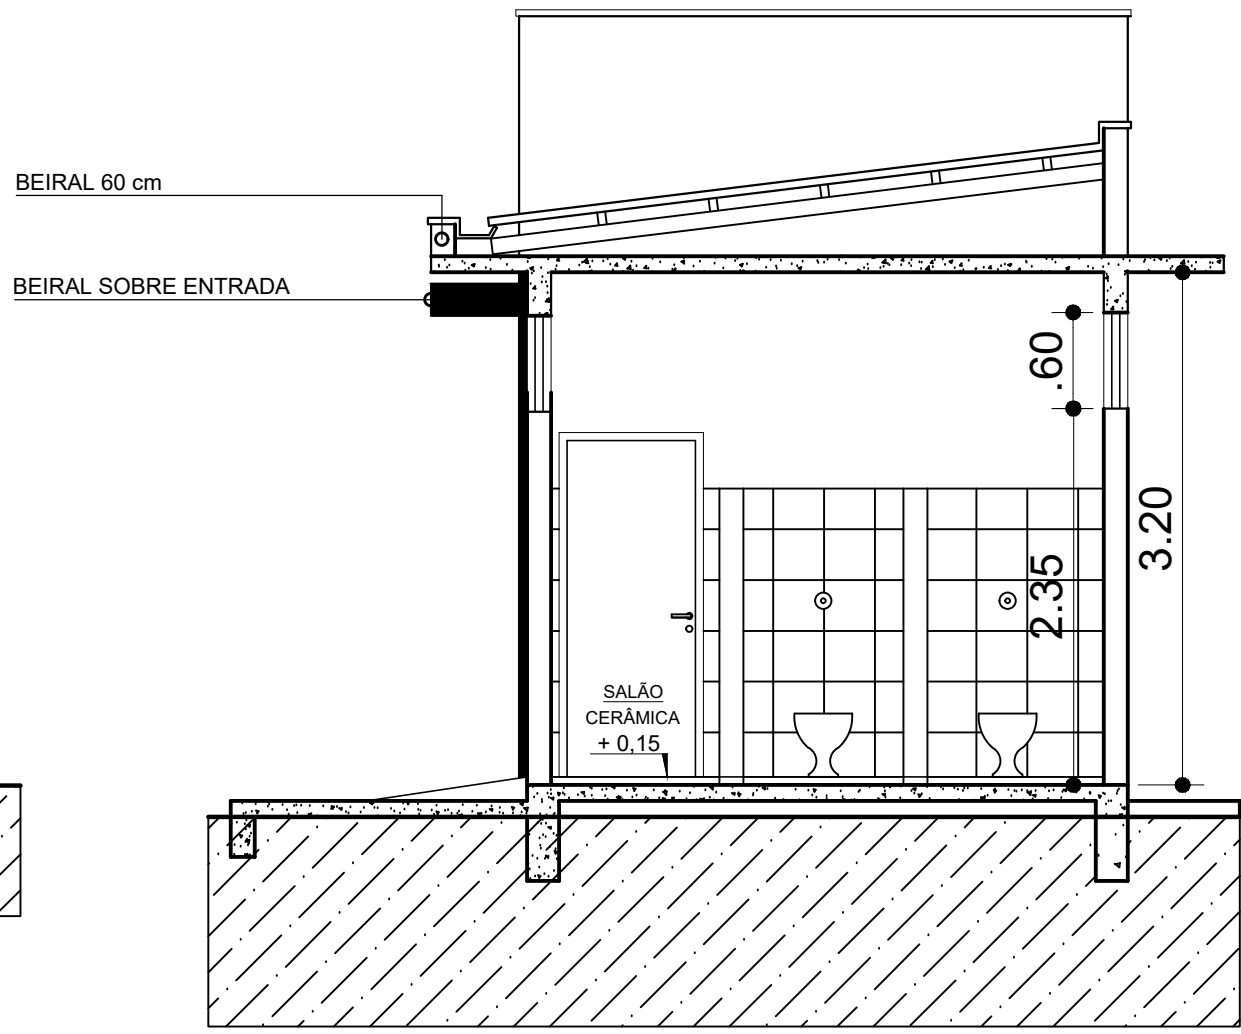

CORTE AA
ESCALA 1:75

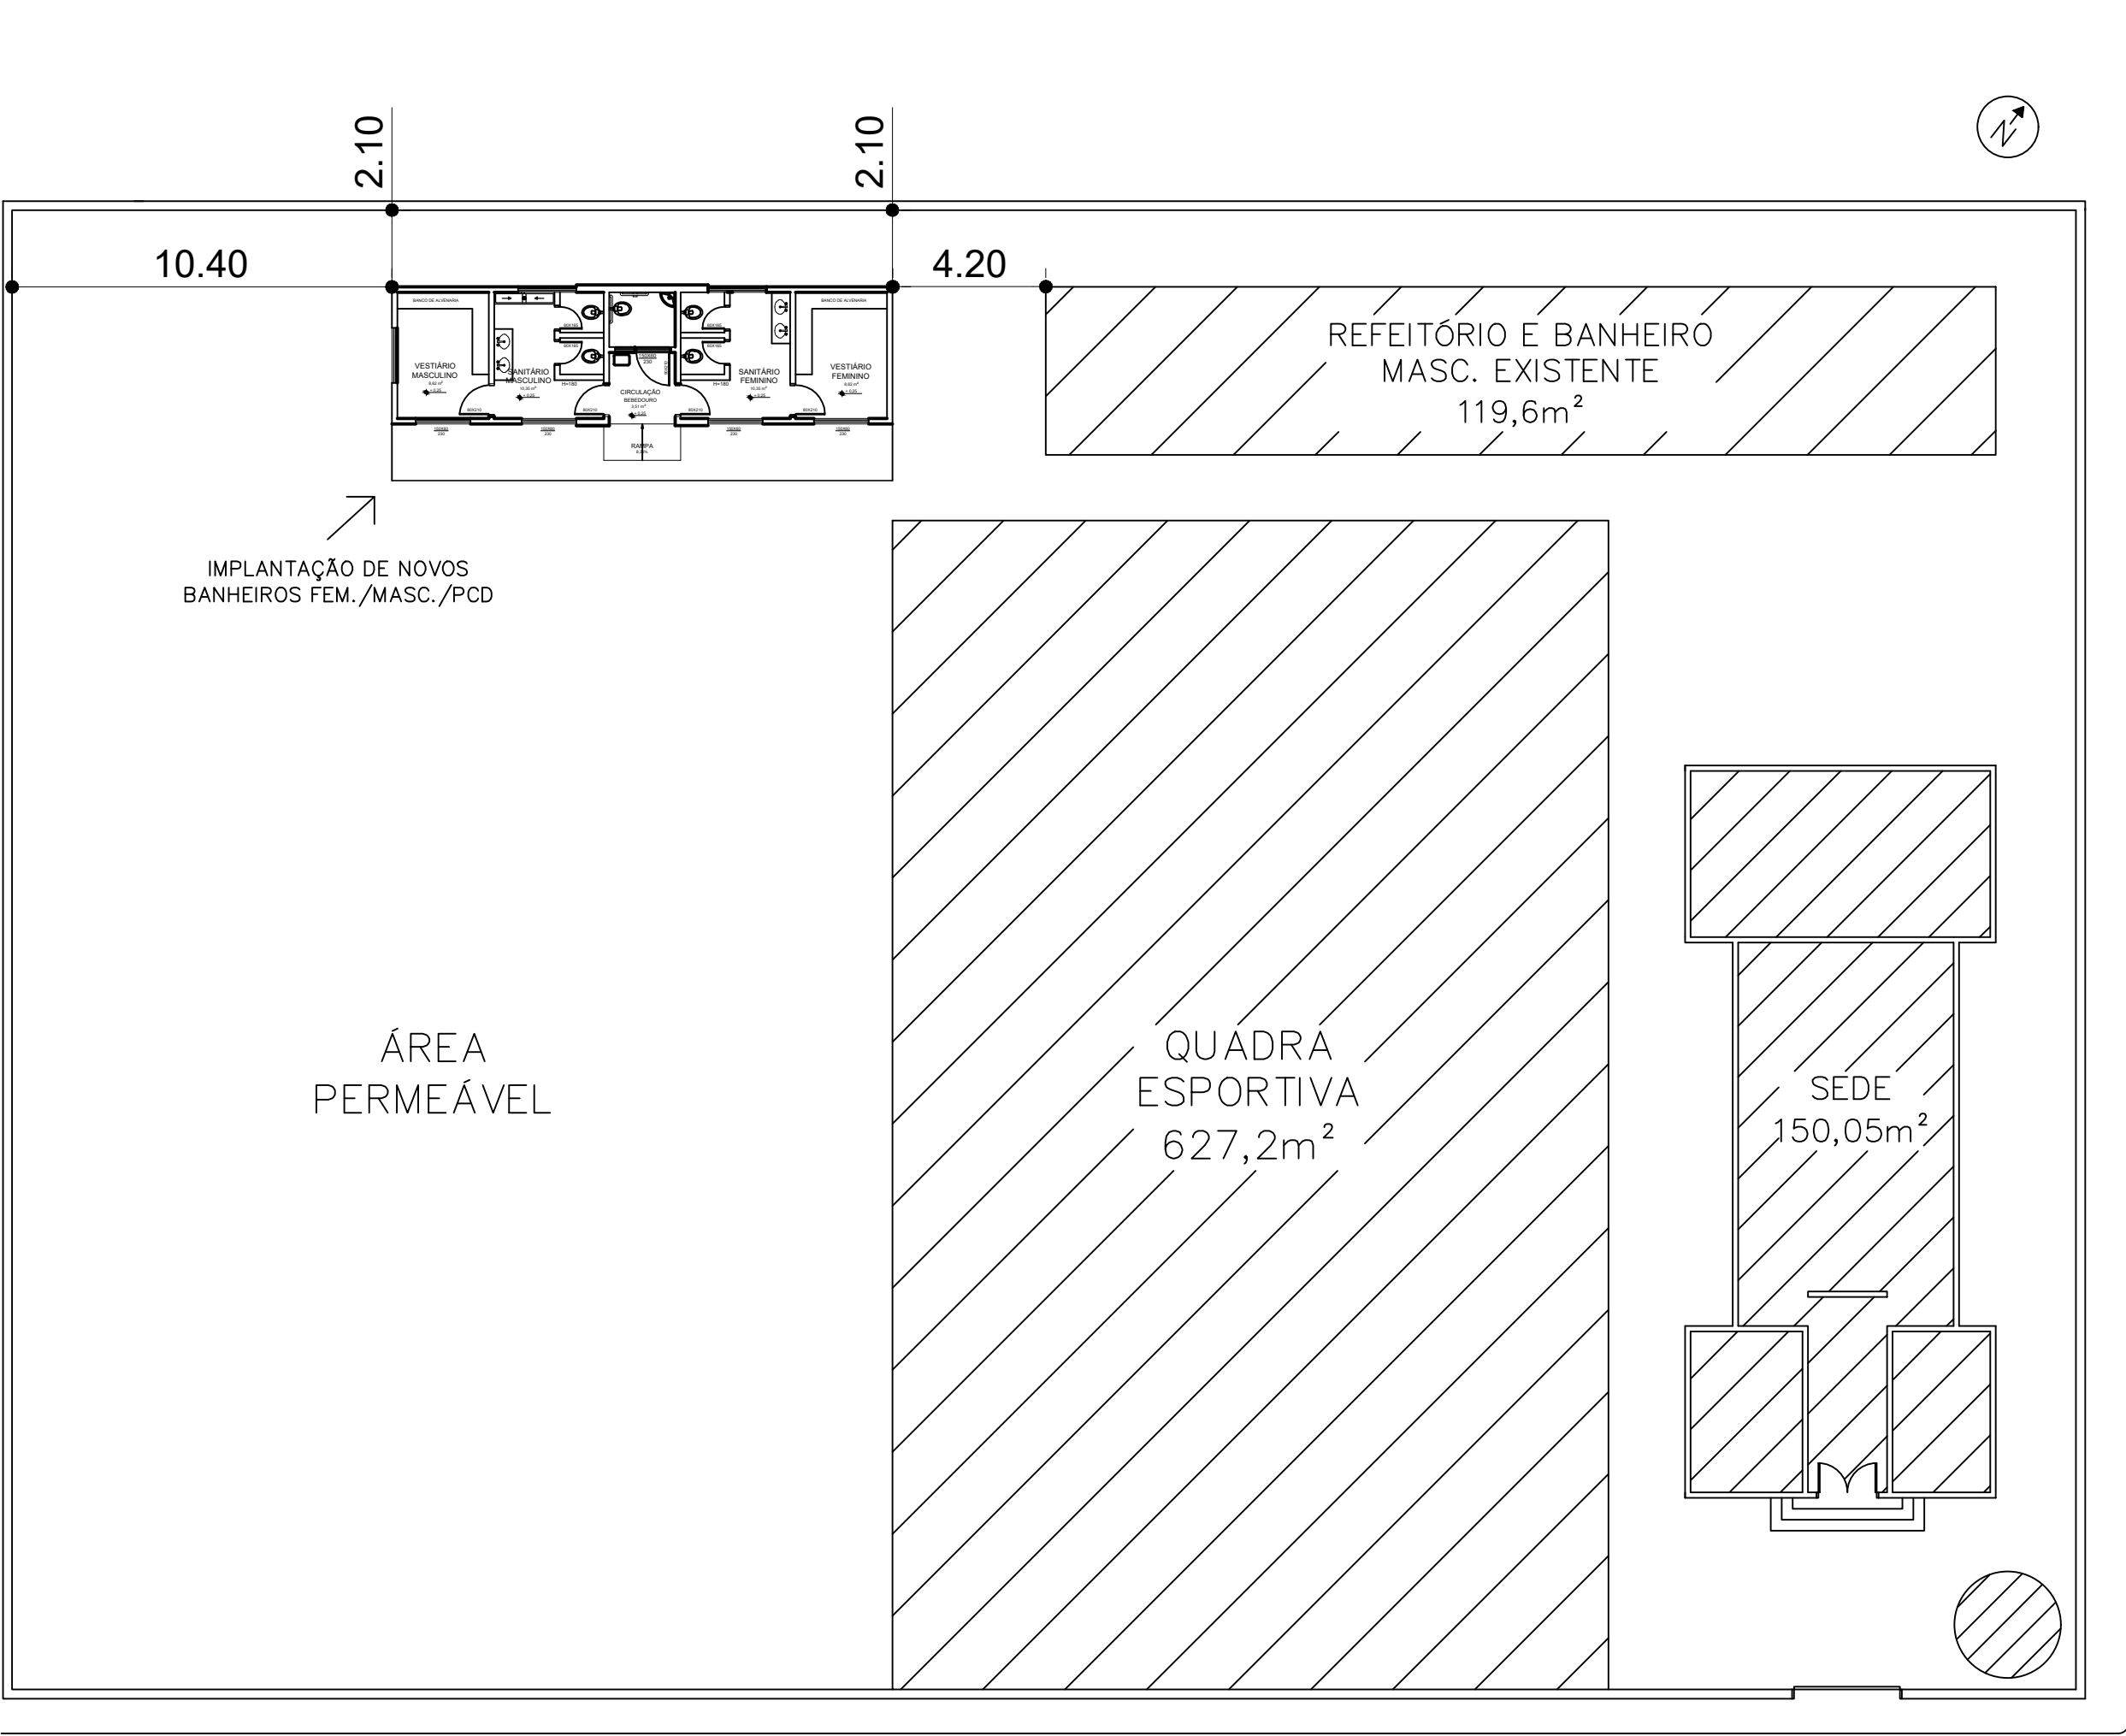

SITUAÇÃO
ESCALA 1:500

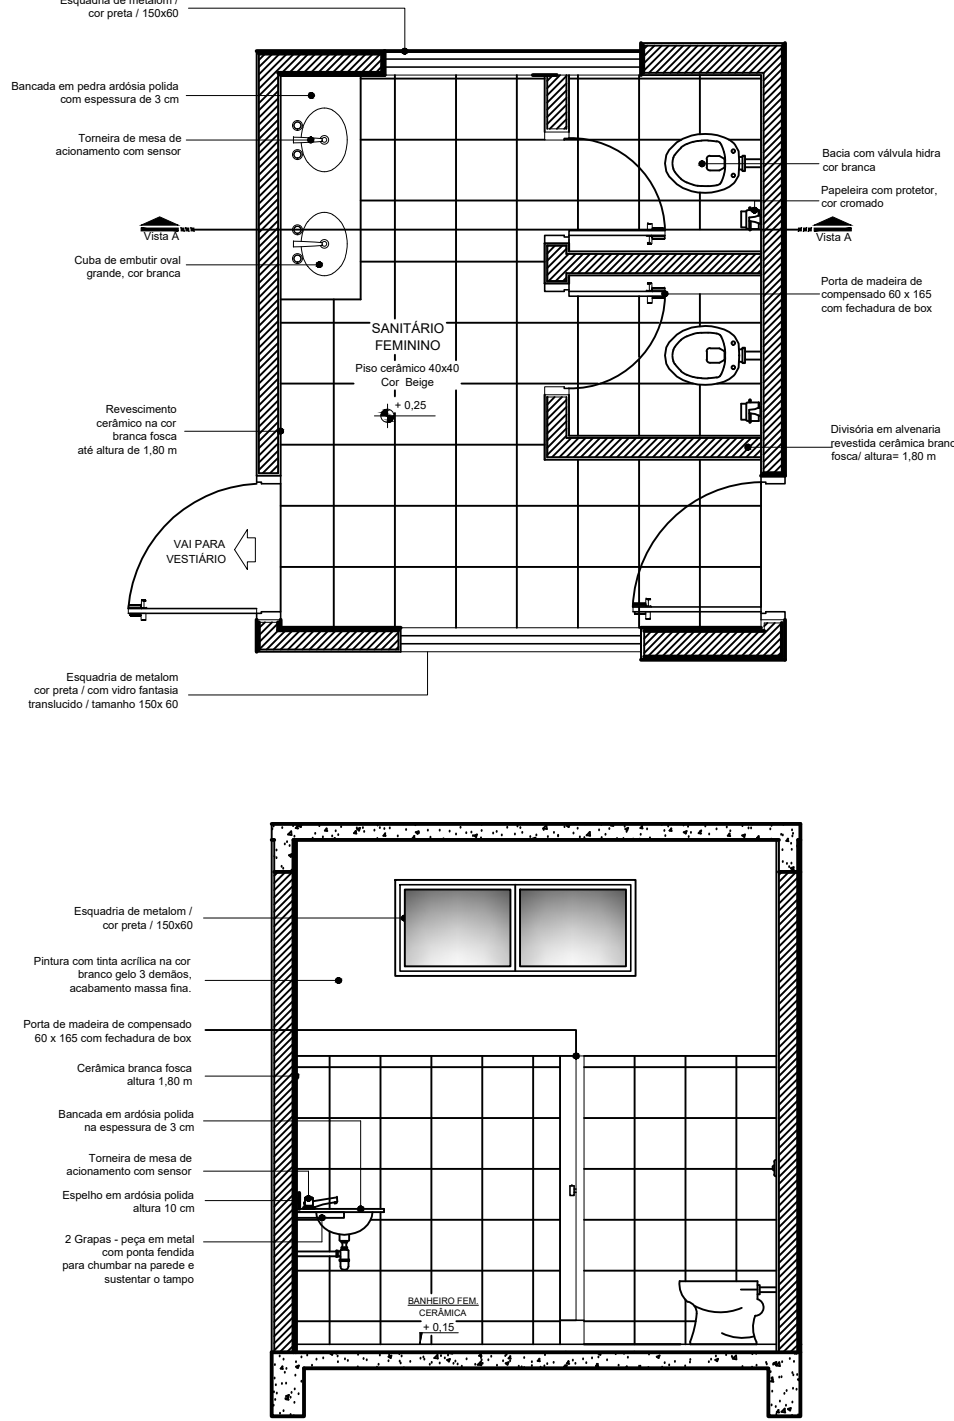

DETALHAMENTO
ESCALA 1:75

APROVAÇÕES				
APROVAÇÕES				
EDIFICAÇÃO	ÁREA TOTAL	51,37 m²	COMPOSIÇÃO DAS ÁREAS SEGUNDO MACRODESENVOLVIMENTO	RESERVAÇÃO DAS ÁREAS
TERRENO	SITUAÇÃO			
REQUERENTE	RESPONSÁVEL TÉCNICO			CRECAVAL MG
	VANESSA OHANA DE SOUZA CUNHA			MG 252339
	PROPRIETÁRIO			ENDEREÇO
PREFEITURA MUNICIPAL DE SANTA RITA DO SAPUCAÍ			18.192.898/0001-02	
PROJETO	TÍTULO: PROJETO ARQUITETÔNICO			
	CATEGORIA DE USO: IMPLANTAÇÃO DE NOVOS BANHEIROS FEM./MASC./PCD			
	DETALHE: SITUAÇÃO / PLANTA BAIXA / CORTE AA / CORTE BB / COBERTURA / DETALHAMENTO			
	ENDEREÇO DA OBRA: RUA OSWALDO CAMPOS DO AMARAL - 620		DATA: 27/08/2025	FOLHA: 1/1
	AUTOR: FERNANDES			
CÓDIGO: SANTA RITA DO SAPUCAÍ - MG				