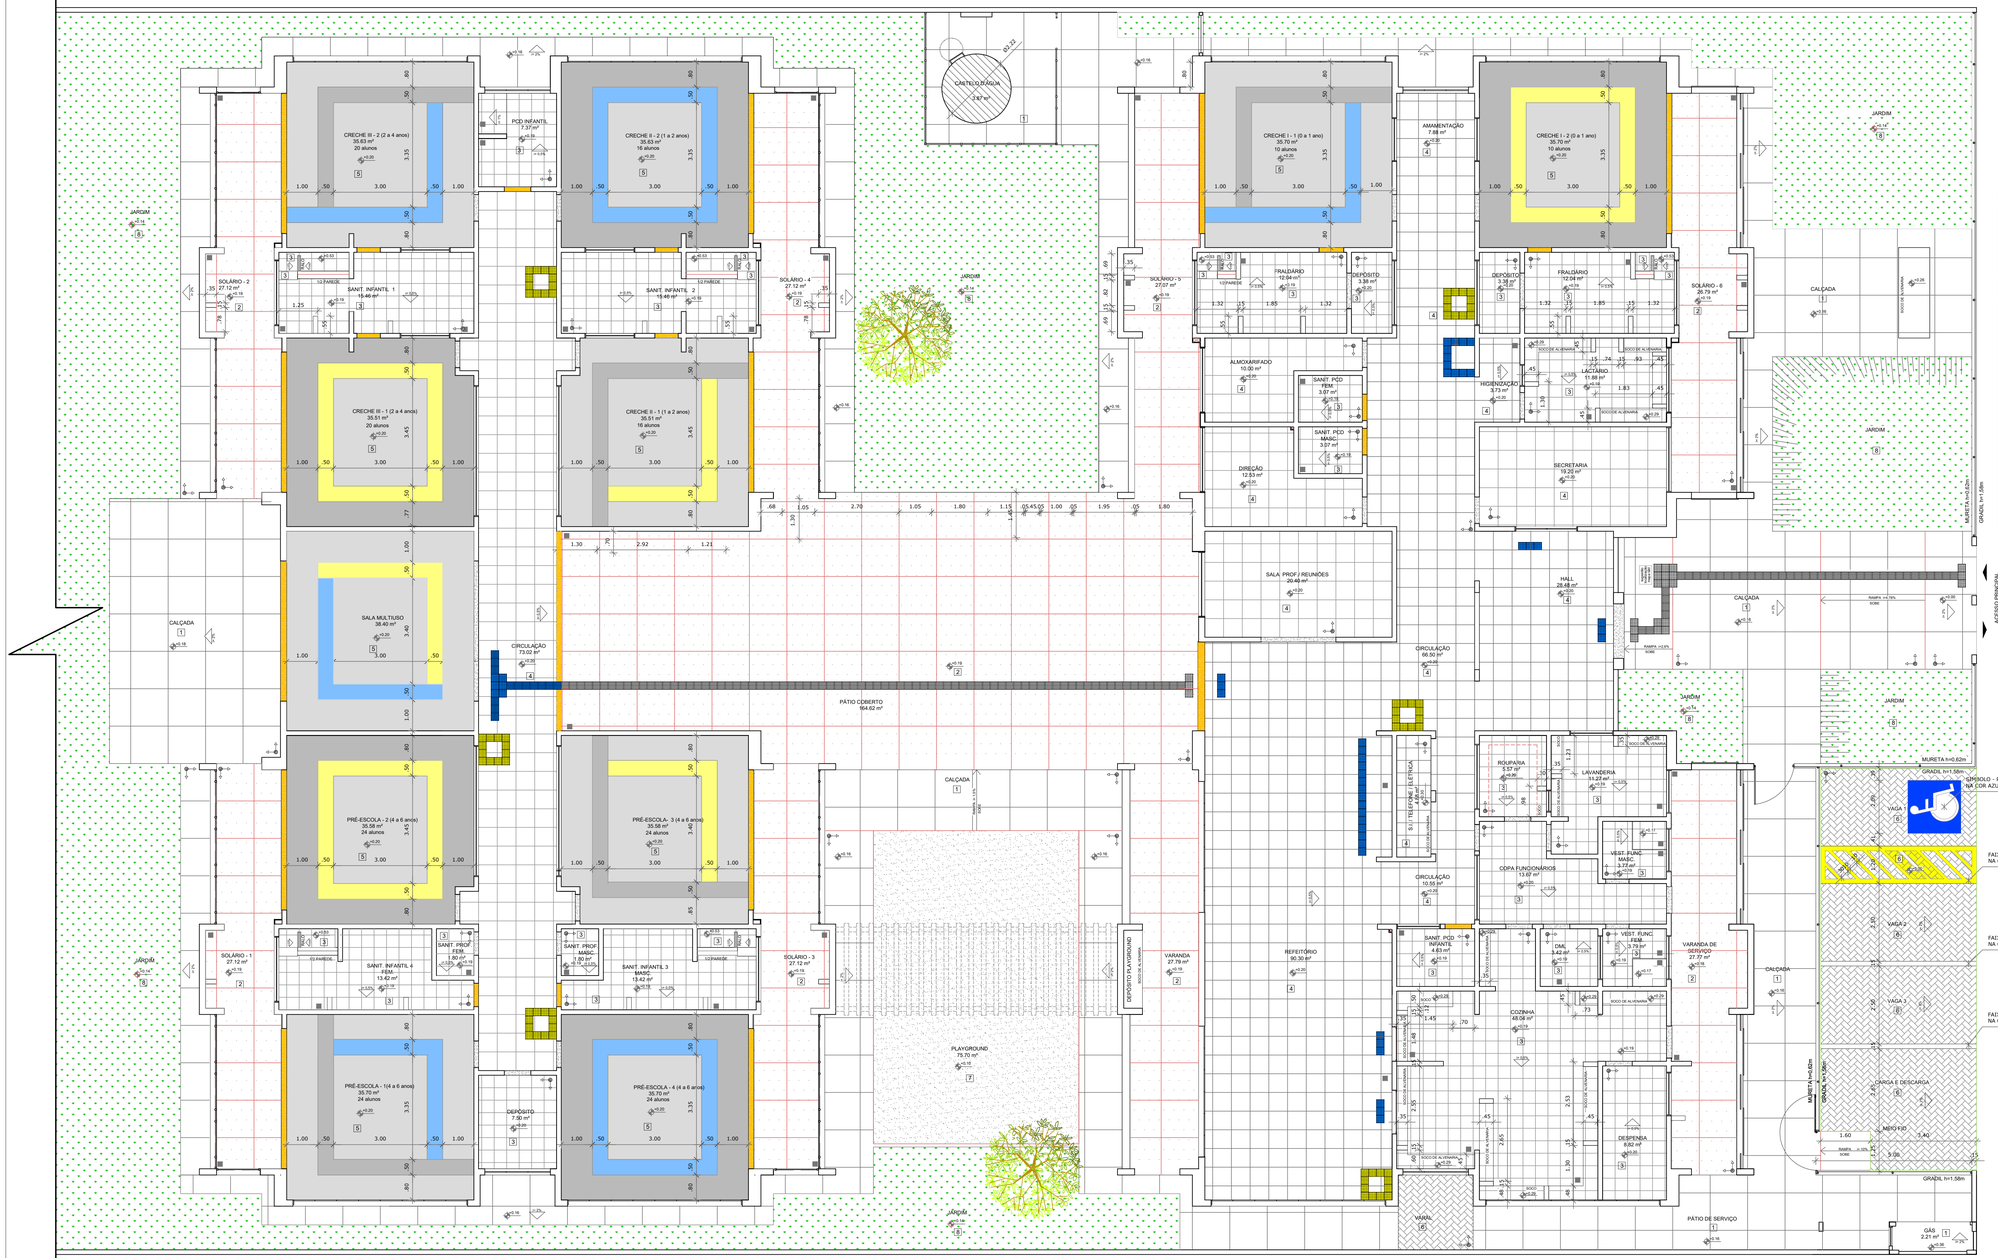

1 PLANTA BAIXA
ESCALA 1/75

LEGENDA:

INDICAÇÃO NIVEIS PLANTA E CORTE	INDICAÇÃO DE VISTAS
INDICAÇÃO DE CORTES	ESPECIFICAÇÕES DE MATERIAIS
INDICAÇÃO DE FACHADAS	INDICAÇÃO DE EIXOS
INDICAÇÃO DE PORTAS E JANELAS	INDICAÇÃO DE ELEMENTOS (BANCADAS, PRATELEIRAS E ETC.)

LEGENDA SIMBOLOGIA

- INDICAÇÃO DA INCLINAÇÃO DO PISO
- INDICAÇÃO DE INÍCIO DE ASSENTAMENTO
- RALO (VER PROJETO HIDRÁULICO)

QUANTIDADE PISO VINÍLICO - POR COR

TIPO		ÁREA
5	PISO VINÍLICO EM MANTA E=2mm (cinza claro)	218,36 m²
5	PISO VINÍLICO EM MANTA E=2mm (cinza escuro)	113,29 m²
5	PISO VINÍLICO EM MANTA E=2mm (azul)	30,19 m²
5	PISO VINÍLICO EM MANTA E=2mm (amarelo)	32,90 m²

LEGENDA ESPECIFICAÇÃO DE PISOS - PAVIMENTO TÉRREO

INTERNOS

	TIPO	ÁREA
1	PASSEIO DE CONCRETO DESEMPENADO COM JUNTAS PLÁSTICAS A CADA 1,20m	388,16m²
2	PISO CIMENTADO DESEMPENADO COM ACABAMENTO LISO E JUNTAS PLÁSTICAS A CADA 1,20m	383,20 m²
3	CERÂMICA 45x45 cm. PEI 5, COR BRANCO GELO, ANTIDERRAPANTE	236,91 m²
4	CERÂMICA 60x60 cm. PEI 5, COR BRANCO GELO, ANTIDERRAPANTE	342,29m²
5	PISO VINILICO EM MANTA E=2mm (cores: azul, amarelo, cinza claro e cinza escuro)	394,84 m²
6	BLOCO INTERTRAVADO DE CONCRETO	62,50 m²
	PISO PODOTÁTIL EM BORRACHA INTEGRADO "ALERTA" - 20 x 20 cm - COR AZUL	47 und ou 1,88 m²
	PISO PODOTÁTIL EM BORRACHA INTEGRADO "DIRECIONAL" - 20 x 20 cm - COR AZUL	13 und ou 0,52 m²
	PISO PODOTÁTIL EM BORRACHA INTEGRADO "ALERTA" - 20 x 20 cm - COR AMARELA	72 und ou 2,88 m²

EXTERNOS

	TIPO	ÁREA
7	AREIA	76,02 m²
8	GRAMA/ JARDIM	1920,60 m²
	PISO PODOTÁTIL EM PLACAS PRÉ-MOLDADAS "DIRECIONAL" - 20 x 20 cm - COR VERMELHO	122 und ou 4,88 m²
	PISO PODOTÁTIL EM PLACAS PRÉ-MOLDADAS "ALERTA" - 20 x 20 cm - COR VERMELHO	22 und ou 0,88 m²
	SOLEIRAS EM GRANITO CINZA ANDORINHA	17,22 m²
	SOLEIRAS INCLINADAS (GRAN.CINZA ANDOR.)	

NOTAS

- MEDIDAS E NÍVEIS EM METROS;
- VERIFICAR POSIÇÃO EXATA DOS PILARES NO PROJETO ESTRUTURAL;
- VERIFICAR DETALHES CONSTRUTIVOS PERTINENTES NAS PRANCHAS DE DETALHAMENTO;
- EM CASO DE CONFLITO DE INFORMAÇÕES ENTRE O PROJETO GRÁFICO E O MEMORIAL DESCRITIVO, PREVALECE A INFORMAÇÃO CONTIDA NOS DESENHOS;
- ALTERAÇÕES NESTE PROJETO SOMENTE COM AUTORIZAÇÃO EXPRESSA DA EMPRESA PROJETISTA;
- SEGUIR LOCAÇÃO DO MURO DE FECHAMENTO CONFORME PLANTA DE IMPLANTAÇÃO.

REFERÊNCIAS:

- PLANILHA DE QUANTITATIVOS-
- MEMORIAL DESCRITIVO E ESPECIFICAÇÕES TÉCNICAS

REV.	DATA	EMISSÃO INICIAL	DAC
REVISÃO	DATA :	DESCRIÇÃO:	RESP.:
00	14/10/20		

PREFEITURA
SANTA RITA DO SAPUCAI- MG

PROJETO
DAC engenharia
Rua Miguel Vianna, nº 81, Sala 12
Bairro Morro Chic
CEP: 37500-080 – Itajubá / MG
Tel: (35) 3623-5720
www.dacengenharia.com.br

GERÊNCIA DE PROJETOS
DENIS DE SOUZA SILVA — CREA: MG-127.216/D
COORDENAÇÃO DE PROJETOS
ALOISIO CAETANO FERREIRA — CREA: MG-97.132/D
RESPONSÁVEL TÉCNICO
ENGº. CIVIL FLÁVIA C. BARBOSA — CREA: MG-187.842/D
PROJETO
ENGº. CIVIL THAIS VIVIANE COIMBRA
DESENHO
ENGº. CIVIL THAIS VIVIANE COIMBRA

EMPREENDIMENTO

IMPLANTAÇÃO DA CRECHE DR. LUIZ RENNÓ MENDES

ENDEREÇO
RUA 06, ÁREA INSTITUCIONAL 1, C. H. DR. LUIZ R. MENDES
SANTA RITA DO SAPUCAÍ – MINAS GERAIS

DISCIPLINA
ARQUITETÔNICO

ASSUNTO
PLANTA BAIXA
PAGINAÇÃO DE PISO

FASE DO PROJETO
EXECUTIVO

FOLHA Nº.
09/37

DATA INICIAL	ESCALA	REVISÃO	ARQUIVO
14/10/2020	INDICADA	R00	DAC-SRS-CRE-PE-ARQ-R00-09.DWG