1 SOLÁRIO
ESCALA 1/25

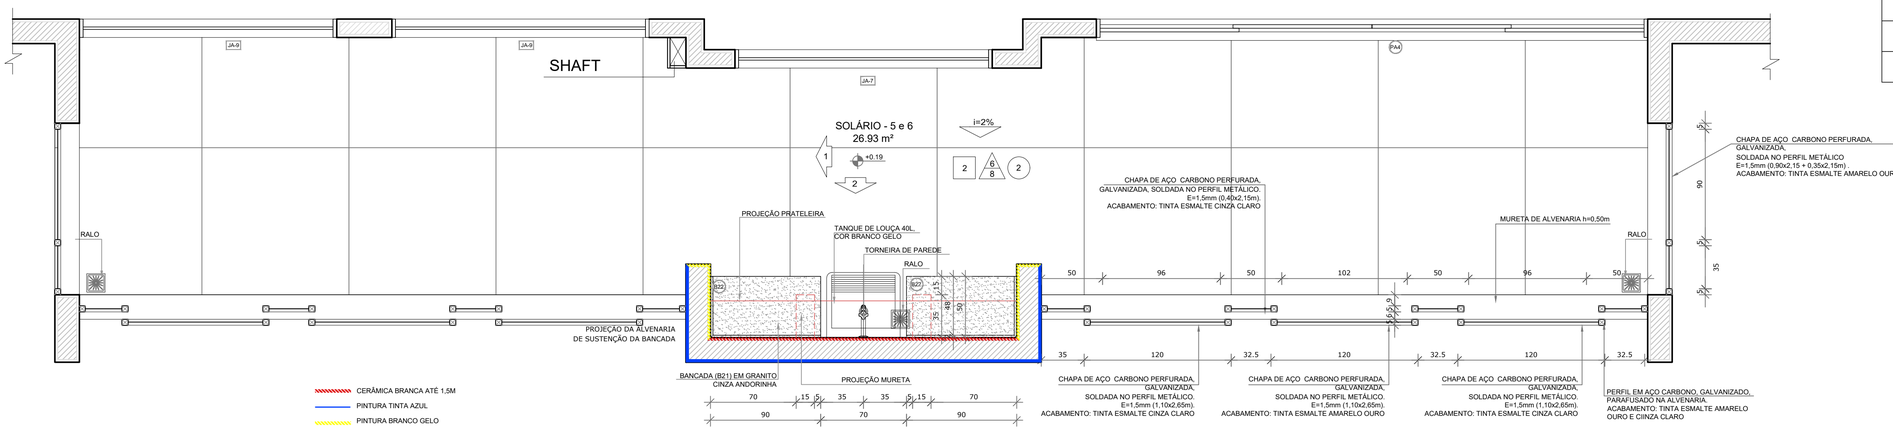

PLANTA BAIXA

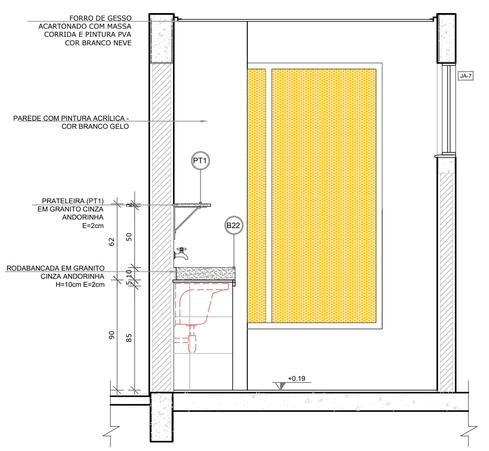

VISTA 1

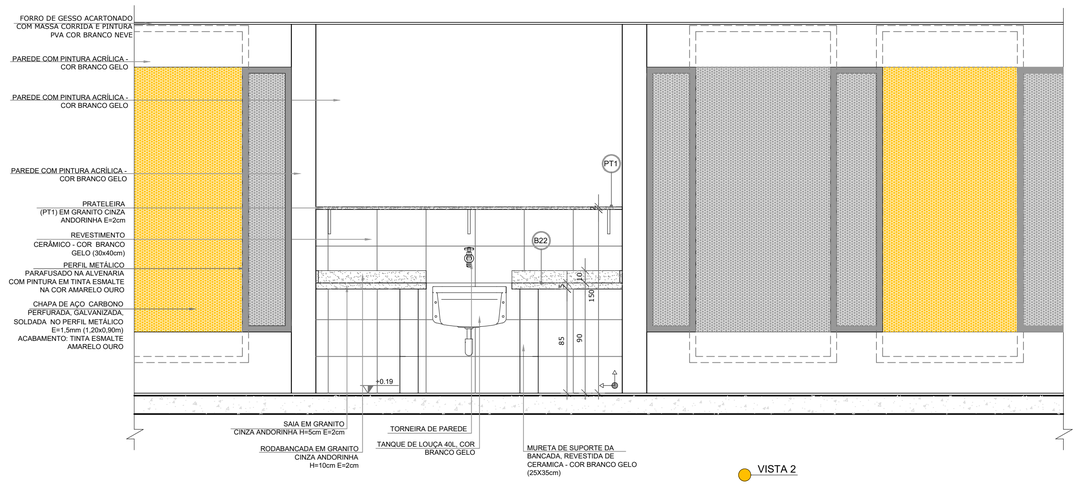

VISTA 2

CROQUI DE REFERÊNCIA

2 ALMOXARIFADO
ESCALA 1/25

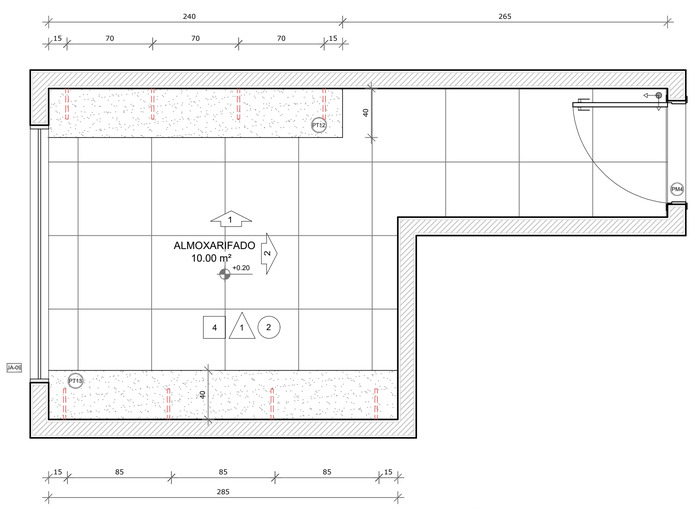

PLANTA BAIXA

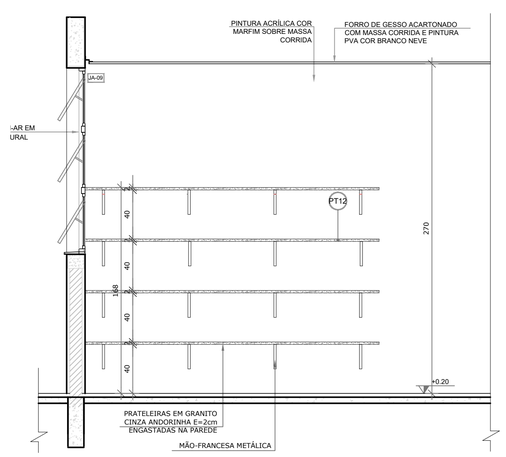

VISTA 1

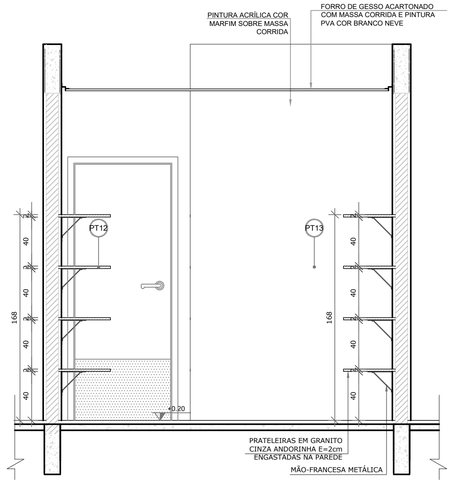

VISTA 2

LEGENDA:

+0.00(NA) +0.00(NO) / +0.00(NA) +0.00(NO)	INDICAÇÃO NIVEIS PLANTA E CORTE	1	INDICAÇÃO DE VISTAS
01/01	INDICAÇÃO DE CORTES	1 A 1	ESPECIFICAÇÕES DE MATERIAIS
X	INDICAÇÃO DE FACHADAS	X	INDICAÇÃO DE EIXOS
JA-X / PMX	INDICAÇÃO DE PORTAS E JANELAS	BCX	INDICAÇÃO DE ELEMENTOS (BANCADAS, PRATELEIRAS E ETC.)

NOTAS

- MEDIDAS E NÍVEIS EM METROS;
- VERIFICAR POSIÇÃO EXATA DOS PILARES NO PROJETO ESTRUTURAL;
- VERIFICAR DETALHES CONSTRUTIVOS PERTINENTES NAS PRANCHAS DE DETALHAMENTO;
- EM CASO DE CONFLITO DE INFORMAÇÕES ENTRE O PROJETO GRÁFICO E O MEMORIAL DESCRITIVO, PREVALECE A INFORMAÇÃO CONTIDA NOS DESENHOS;
- ALTERAÇÕES NESTE PROJETO SOMENTE COM AUTORIZAÇÃO EXPRESSA DA EMPRESA PROJETISTA.

REFERÊNCIAS:

- PLANILHA DE QUANTITATIVOS-
- MEMORIAL DESCRITIVO E ESPECIFICAÇÕES TÉCNICAS

REV.	DATA	DESCRIÇÃO:	RESP.:
REV. 00	14/10/20	EMISSÃO INICIAL	DAC

PREFEITURA SANTA RITA DO SAPUCAI- MG

PROJETO
DAC engenharia
Rua Miguel Vianna, nº 81, Sala 12
Bairro Morro Chic
CEP: 37500-080 – Itajubá / MG
Tel: (35) 3623-5720
www.dacengenharia.com.br

GERÊNCIA DE PROJETOS
DENIS DE SOUZA SILVA CREA: MG-127.216/D
COORDENAÇÃO DE PROJETOS
ALOISIO CAETANO FERREIRA CREA: MG-97.132/D
RESPONSÁVEL TÉCNICO
ENG°. CIVIL FLÁVIA C. BARBOSA CREA: MG-187.842/D
PROJETO
ENG°. CIVIL THAIS VIVIANE COIMBRA
DESENHO
ENG°. CIVIL THAIS VIVIANE COIMBRA

EMPREENDIMENTO

IMPLANTAÇÃO DA CRECHE DR. LUIZ RENNÓ MENDES

ENDEREÇO
RUA 06, ÁREA INSTITUCIONAL 1, C. H. DR. LUIZ R. MENDES
SANTA RITA DO SAPUCAÍ – MINAS GERAIS

DISCIPLINA
ARQUITETÔNICO

ASSUNTO
AMPLIAÇÃO BLOCO A
SOLÁRIOS 5 E 6
ALMOXARIFADO

FASE DO PROJETO
EXECUTIVO

FOLHA Nº.
20/37

DATA INICIAL	ESCALA	REVISÃO	ARQUIVO
14/10/2020	INDICADA	R00	DAC-SRS-CRE-PE-ARQ-R00-18A22.DWG