1 CRECHE I - 1
ESCALA 1/25

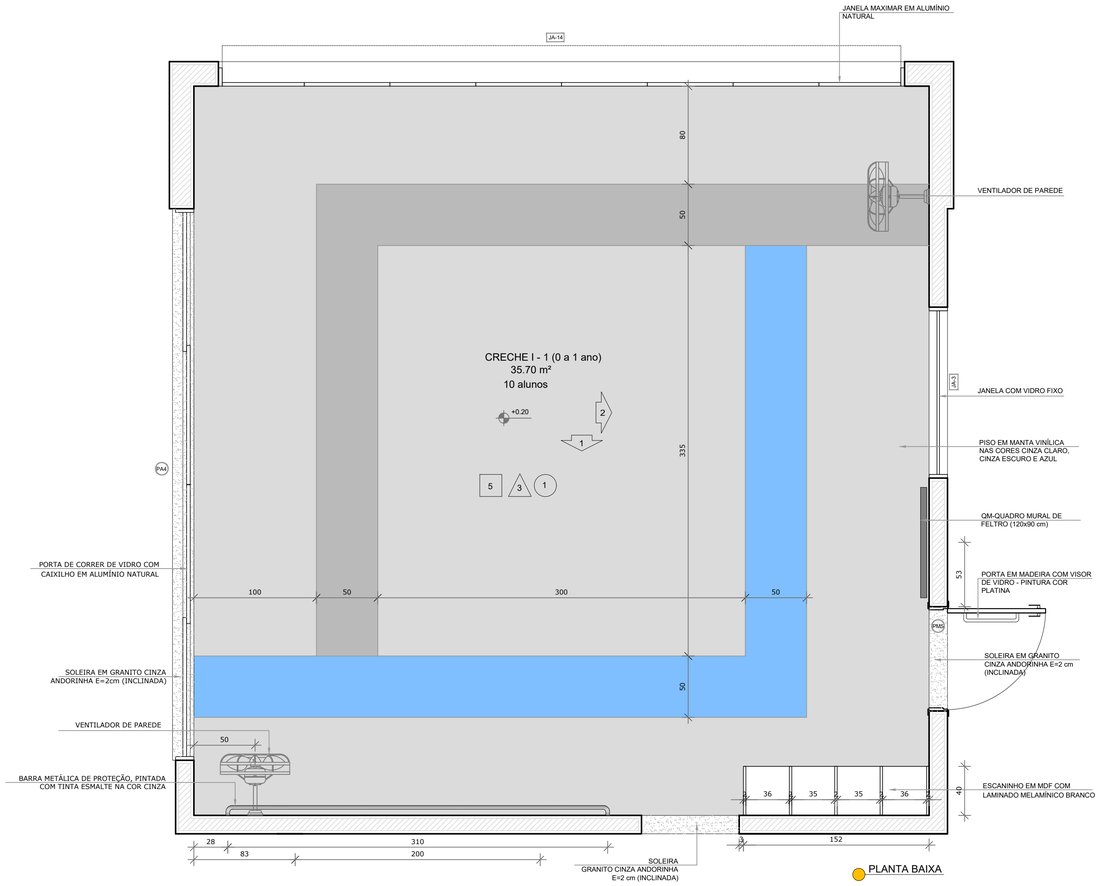

PLANTA BAIXA

*OBS.: CADA SALA DE AULA APRESENTA COMBINAÇÃO DIFERENTE DE CORES DE PISO E PAREDE.
PARA A EXECUÇÃO DEVERÃO SER OBSERVADAS AS INDICAÇÕES DE REVESTIMENTOS EM PLANTA BAIXA (PRANCHA TIPO1-ARQ-PLB-GER0-02_R00) - E PAGINAÇÃO DE PISO (PRANCHA TIPO1-ARQ-PGP-GER0-09_R00)

CRECHE I-1 (ampliada)
PISO AZUL, CINZA CLARO E CINZA ESCURO
PAREDES COM BARRA VERDE CLARO

CRECHE I-2
PISO AMARELO, CINZA CLARO E CINZA ESCURO
PAREDES COM BARRA LARANJA CLARO

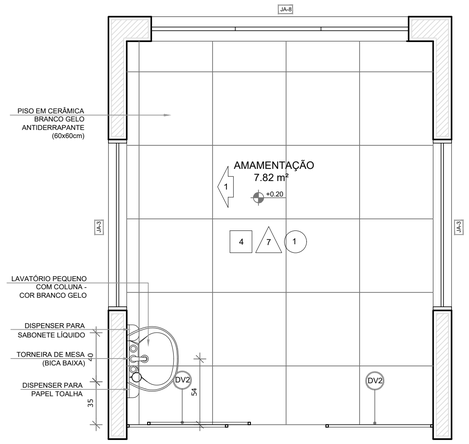

PLANTA BAIXA

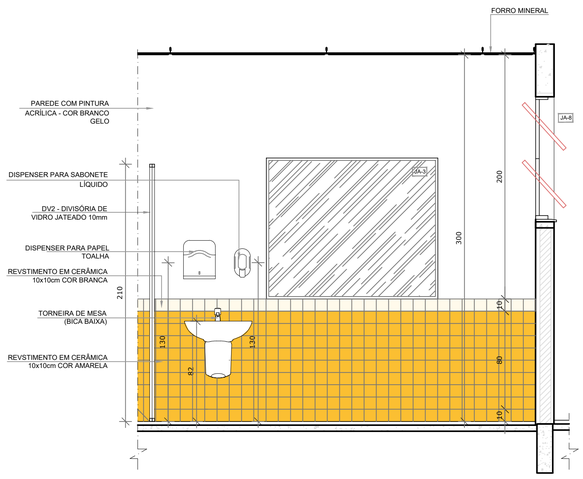

VISTA 1

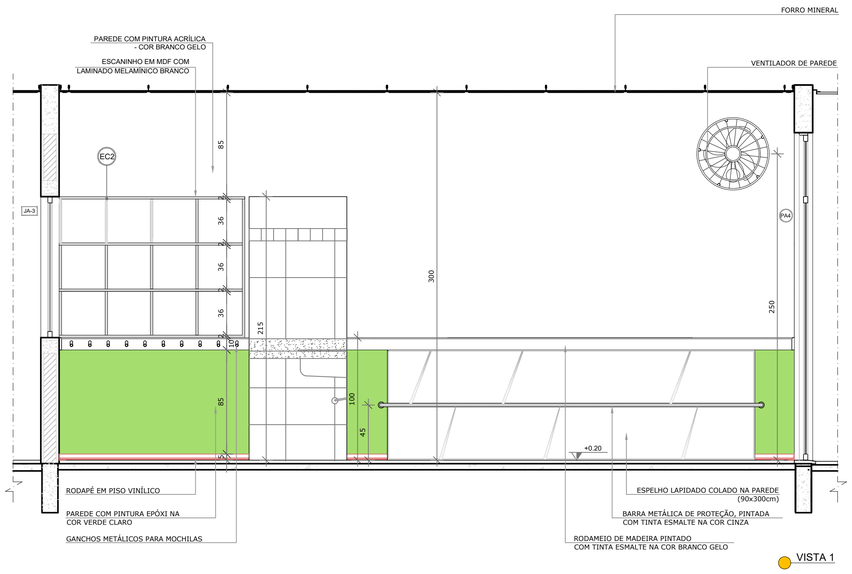

VISTA 1

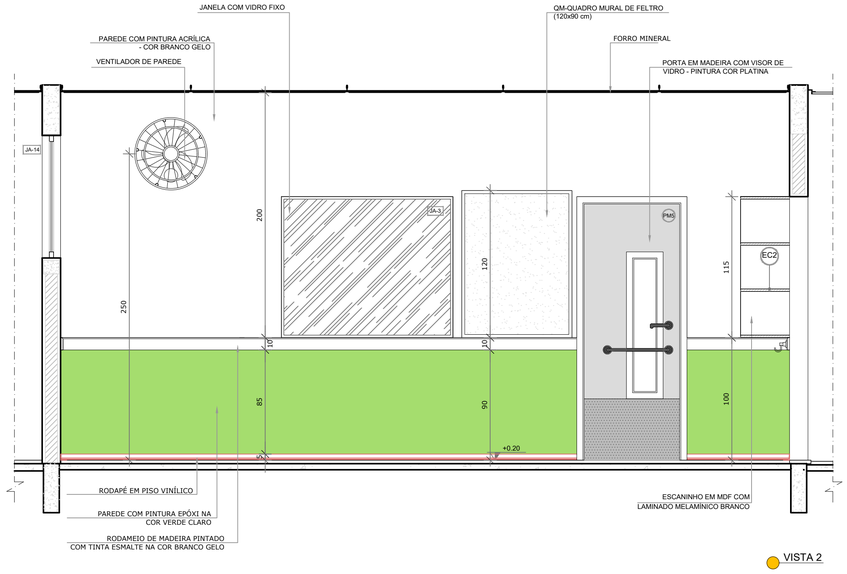

VISTA 2

LEGENDA:

+0.00(NA) +0.00(NO)	INDICAÇÃO NIVEIS PLANTA E CORTE	1	INDICAÇÃO DE VISTAS
1 (A3)	INDICAÇÃO DE CORTES	1 / A3 / 1	ESPECIFICAÇÕES DE MATERIAIS
X	INDICAÇÃO DE FACHADAS	X	INDICAÇÃO DE EIXOS
JA-X / PMX	INDICAÇÃO DE PORTAS E JANELAS	BCX	INDICAÇÃO DE ELEMENTOS (BANCADAS, PRATELEIRAS E ETC.)

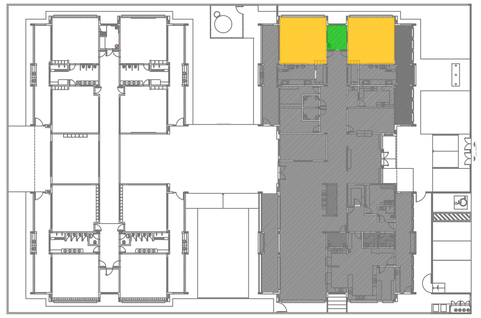

CROQUI DE REFERÊNCIA

NOTAS
- MEDIDAS E NÍVEIS EM METROS;
- VERIFICAR POSIÇÃO EXATA DOS PILARES NO PROJETO ESTRUTURAL;
- VERIFICAR DETALHES CONSTRUTIVOS PERTINENTES NAS PRANCHAS DE DETALHAMENTO;
- EM CASO DE CONFLITO DE INFORMAÇÕES ENTRE O PROJETO GRÁFICO E O MEMORIAL DESCRITIVO, PREVALECE A INFORMAÇÃO CONTIDA NOS DESENHOS;
- ALTERAÇÕES NESTE PROJETO SOMENTE COM AUTORIZAÇÃO EXPRESSA DA EMPRESA PROJETISTA.

REFERÊNCIAS:
- PLANILHA DE QUANTITATIVOS-
- MEMORIAL DESCRITIVO E ESPECIFICAÇÕES TÉCNICAS

REV.	DATA	DESCRIÇÃO	RESP.
00	14/10/20	EMISSÃO INICIAL	DAC
REVISÃO:	DATA :	DESCRIÇÃO:	RESP.:

PREFEITURA SANTA RITA DO SAPUCAI- MG

PROJETO

DAC engenharia
Rua Miguel Vianna, nº 81, Sala 12
Bairro Morro Chic
CEP: 37500-080 – Itajubá / MG
Tel: (35) 3623-5720
www.dacengenharia.com.br

GERÊNCIA DE PROJETOS
DENIS DE SOUZA SILVA — CREA: MG-127.216/D

COORDENAÇÃO DE PROJETOS
ALOISIO CAETANO FERREIRA — CREA: MG-97.132/D

RESPONSÁVEL TÉCNICO
ENGº. CIVIL FLÁVIA C. BARBOSA — CREA: MG-187.842/D

PROJETO
ENGº. CIVIL THAIS VIVIANE COIMBRA

DESENHO
ENGº. CIVIL THAIS VIVIANE COIMBRA

EMPREENDIMENTO
IMPLANTAÇÃO DA CRECHE DR. LUIZ RENNÓ MENDES

ENDEREÇO
RUA 06, ÁREA INSTITUCIONAL 1, C. H. DR. LUIZ R. MENDES
SANTA RITA DO SAPUCAÍ – MINAS GERAIS

DISCIPLINA
ARQUITETÔNICO

ASSUNTO
AMPLIAÇÃO DO BLOCO A
CRECHE I – 1 E CRECHE I – 2
AMAMENTAÇÃO

FASE DO PROJETO
EXECUTIVO

FOLHA Nº
22/37

DATA INICIAL	ESCALA	REVISÃO	ARQUIVO
14/10/2020	INDICADA	R00	DAC-SRS-CRE-PE-ARQ-R00-18A22.DWG