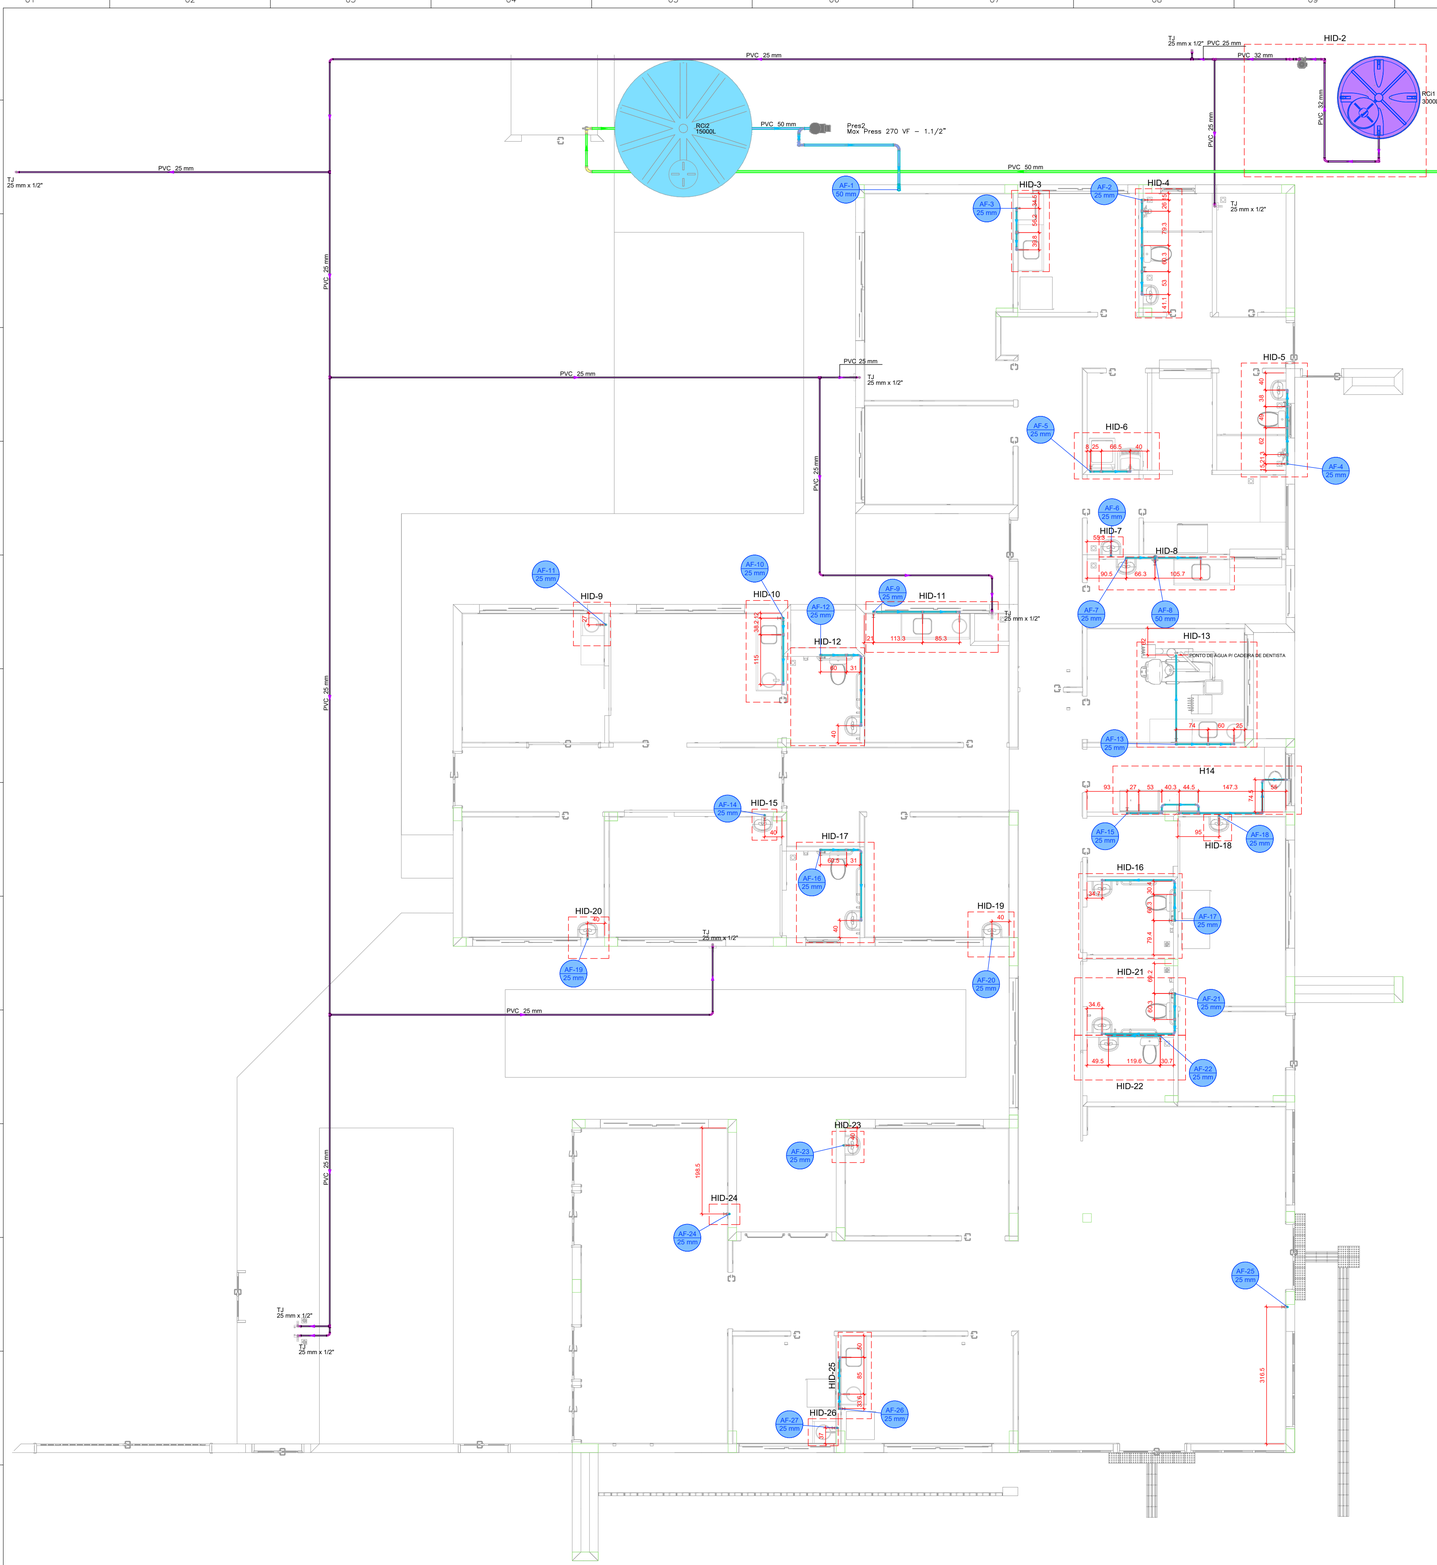

Legenda de condutos - TÉRREO
Água fria
Água fria (Reúso)
Alimentação

Legenda das indicações - TÉRREO
TJ Torneira de Jardim com joelho 90° - 25 mm x 1/2"

Legenda - TÉRREO	
	Alimentador Predial
	Curva de transposição
	Hidrômetro individual
	Registro bruto gaveta ABNT c/PVC soldável
	Registro de Pressão com PVC soldável
	Registro de gaveta c/canopla cromada c/PVC soldável
	Registro esfera VS compacto soldável
	Reservatório 3000L
	Valvula de descarga c/PVC soldável

LAVATÓRIO DE BANCADA

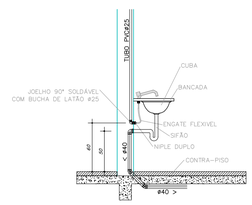

VISTA LATERAL
DA LIGAÇÃO
DE ÁGUA/ESGOTO
Sem Escala

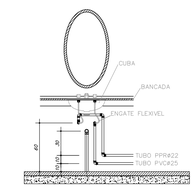

VISTA FRONTAL
DA LIGAÇÃO
DE ÁGUA/ESGOTO
Sem Escala

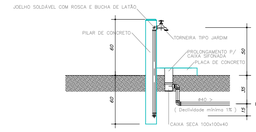

VISTA LATERAL
PONTO DE ÁGUA EXTERNO
Sem Escala

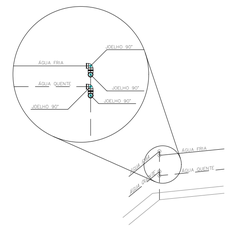

OBS.: ULTILIZAR DOIS JOELHOS 90° SEMPRE QUE O ÂNGULO ENTRE AS PAREDE FOR DIFERENTE DE 45° e 90°.

DETALHE PARA CANTOS DE PAREDE
Escala 1/25

PLANTA - HIDRÁULICO - TÉRREO
ESC. 1/50

Documento assinado digitalmente
RESPONSÁVEL TÉCNICO: gov.br HELEN PATRICIA FONSECA COSTA
Data: 06/08/2025 10:05:18-0300
Verifique em https://validar.iti.gov.br

HELEN PATRICIA FONSECA COSTA

CREA/CAU MG: 326.546/D

PROPRIETÁRIO: Assinado de forma digital por Silvia Regina Pereira da Silva:79958249634 Dados: 2025.08.08 10:17:22 -03'00'
Silvia Regina Pereira da Silva:79958249634

PREFEITURA MUNICIPAL DE SANTA RITA DO SAPUCAÍ

CNPJ/CPF: 18.192.898/0001-02

PROJETO

TÍTULO: PROJETO HIDROSSANITÁRIO

CATEGORIA DE USO: UBS SANTA RITA II - PORTE 1

DETALHE: PLANTA HIDRAULICO TÉRREO, NOTAS, LEGENDAS

ENDEREÇO DA OBRA: RUA ANTÔNIO AMÉRICO JUNQUEIRA

QUADRA: AI

DATA: 31/07/25

BAIRRO: SANTA RITA II

LOTE:

FOLHA: 1/7

CIDADE: SANTA RITA DO SAPUCAÍ - MG

ZONA: ZOB

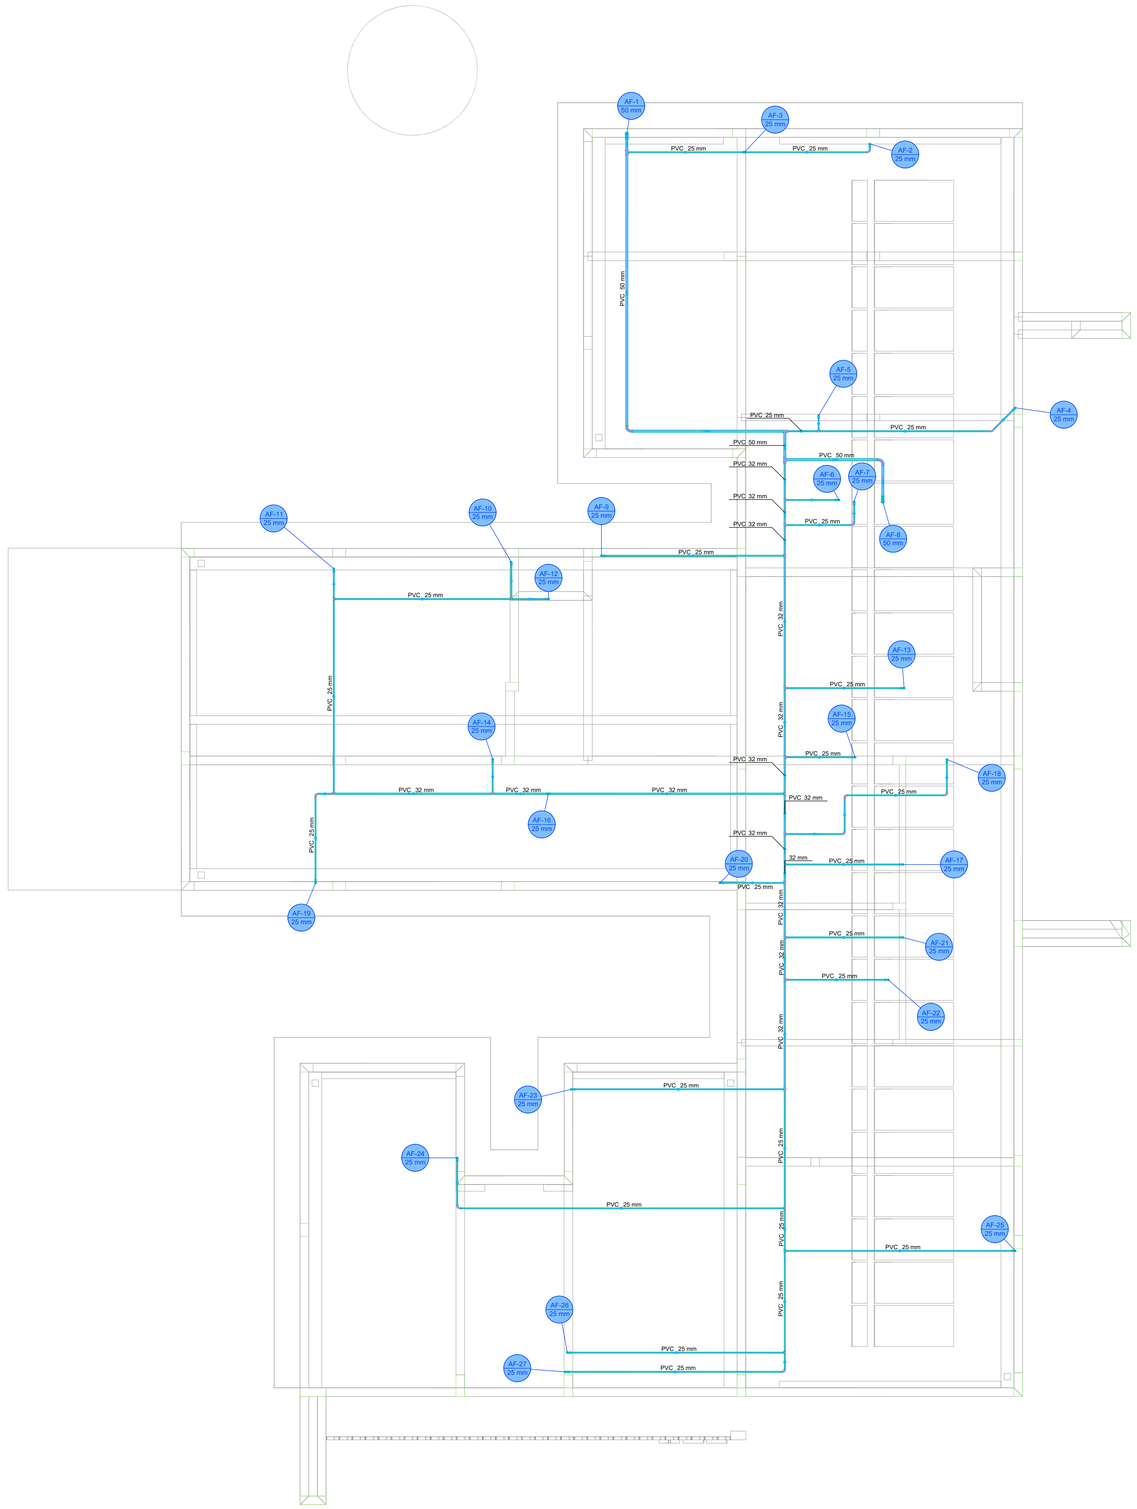

Legenda de condutos - COBERTURA 1
Água fria

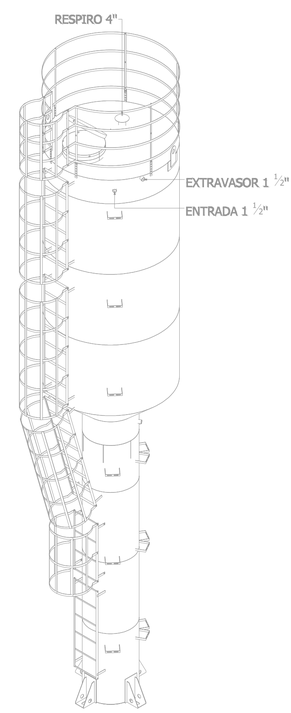

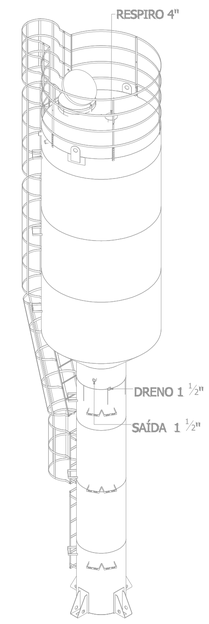

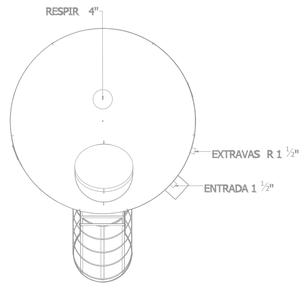

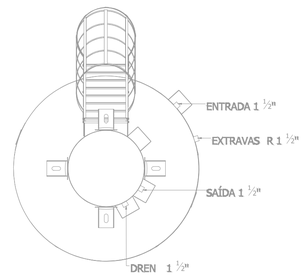

PLANTA - HIDRÁULICO - COBERTURA
ESC. 1/50

RESPONSÁVEL TÉCNICO: HELEN PATRICIA FONSECA COSTA	CREA/CAU MG: 326.546/D
PROPRIETÁRIO: PREFEITURA MUNICIPAL DE SANTA RITA DO SAPUCAÍ	CNPJ/CPF: 18.192.898/0001-02
PROJETO — TÍTULO: PROJETO HIDROSSANITÁRIO	
CATEGORIA DE USO: UBS SANTA RITA II - PORTE 1	
DETALHE: PLANTA HIDRAULICO COBERTURA, NOTAS, LEGENDAS	
ENDEREÇO DA OBRA: RUA ANTÔNIO AMÉRICO JUNQUEIRA	QUADRA: AI / DATA: 31/07/25
BAIRRO: SANTA RITA II	LOTE: / FOLHA: 2/7
CIDADE: SANTA RITA DO SAPUCAÍ - MG	ZONA: ZOB

Legenda de condutos - TÉRREO
Alimentação

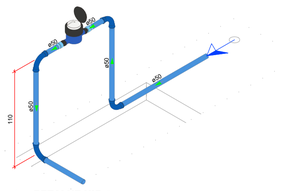

DETALHE HID-1
1:25

Legenda de condutos - TÉRREO
Água fria (Reúso)
Alimentação

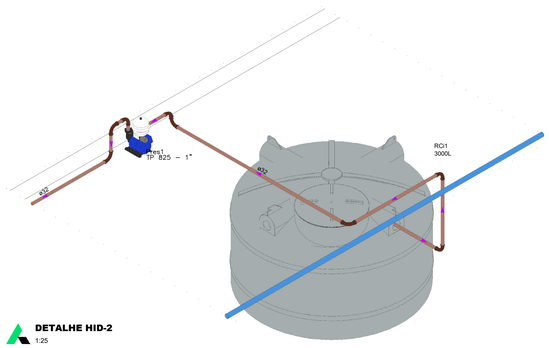

DETALHE HID-2
1:25

Legenda das indicações - TÉRREO
PIA Pia de cozinha com joelho de 90° - 25 mm - 3/4"
PA Purificador de água - 3/4"
RG Registro bruto gaveta ABNT c/PVC soldável - 3/4"

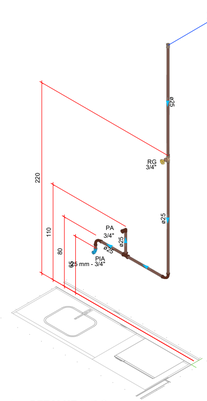

DETALHE HID-3
1:25

Legenda das indicações - TÉRREO
CH Chuveiro - 25mm x 3/4"
DH Ducha Higiênica com Joelho de 90° - 25 mm x 1/2"
LV Lavatório com joelho de 90° - 25 mm - 1/2"
RP Registro de Pressão com PVC soldável - 25 mm - 3/4"
RG Registro de gaveta c/canopla cromada c/PVC soldável - 3/4"
VS Vaso sanitário com caixa acoplada - 3/4"

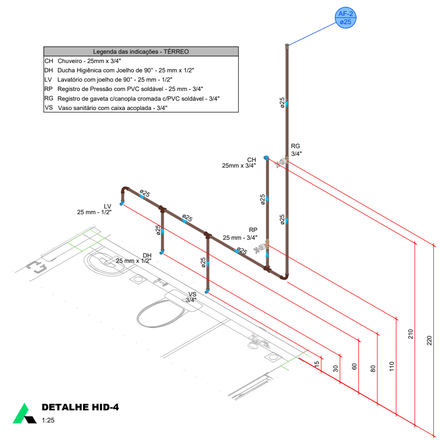

DETALHE HID-4
1:25

Legenda das indicações - TÉRREO
CH Chuveiro - 25mm x 3/4"
DH Ducha Higiênica com Joelho de 90° - 25 mm x 1/2"
LV Lavatório com joelho de 90° - 25 mm - 1/2"
RP Registro de Pressão com PVC soldável - 25 mm - 3/4"
RG Registro de gaveta c/canopla cromada c/PVC soldável - 3/4"
VS Vaso sanitário com caixa acoplada - 3/4"

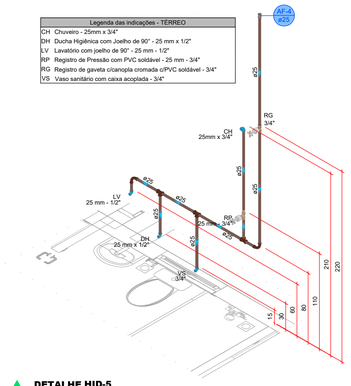

DETALHE HID-5
1:25

Legenda das indicações - TÉRREO
MLR Máquina de lavar roupa com joelho de 90° - 25 mm - 3/4"
RG Registro de gaveta c/canopla cromada c/PVC soldável - 3/4"
TLR Tanque de lavar com joelho de 90° - 25 mm - 3/4"

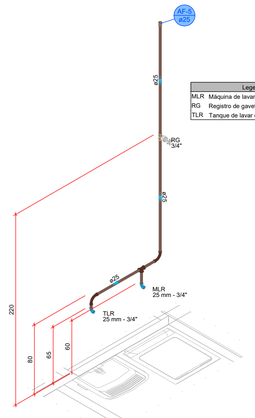

DETALHE HID-6
1:25

Legenda das indicações - TÉRREO
LV Lavatório com joelho de 90° - 25 mm - 1/2"
RG Registro de gaveta c/canopla cromada c/PVC soldável - 3/4"

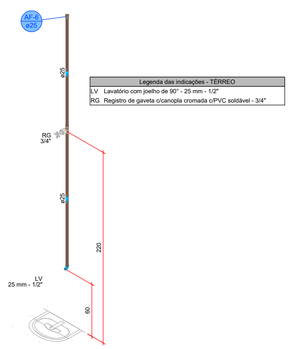

DETALHE HID-7
1:25

Legenda das indicações - TÉRREO
EX Expurgo com válvula de descarga - 1 1/4"
LV Lavatório com joelho de 90° - 25 mm - 1/2"
RG Registro de gaveta c/canopla cromada c/PVC soldável - 1 1/2"
RG Registro de gaveta c/canopla cromada c/PVC soldável - 3/4"
VD Valvula de descarga c/PVC soldável - 50 - 1 1/4"

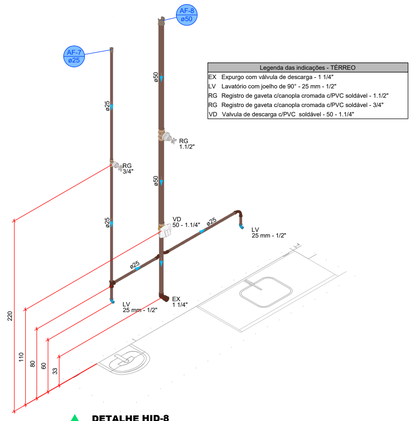

DETALHE HID-8
1:25

Legenda das indicações - TÉRREO
LV Lavatório com joelho de 90° - 25 mm - 1/2"
RG Registro de gaveta c/canopla cromada c/PVC soldável - 3/4"

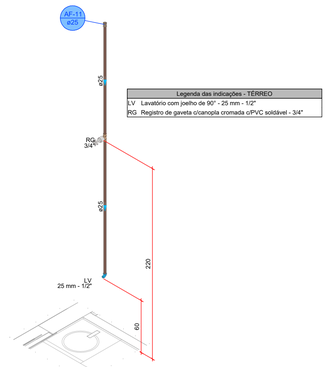

DETALHE HID-9
1:25

Legenda das indicações - TÉRREO
LV Lavatório com joelho de 90° - 25 mm - 1/2"
RG Registro de gaveta c/canopla cromada c/PVC soldável - 3/4"

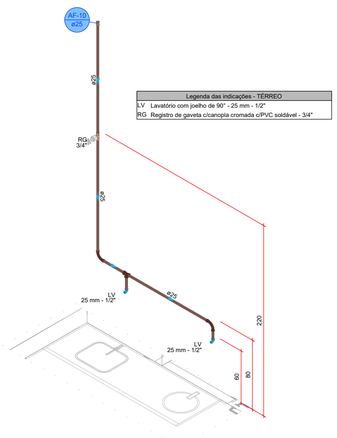

DETALHE HID-10
1:25

Legenda das indicações - TÉRREO
LV Lavatório com joelho de 90° - 25 mm - 1/2"
RG Registro de gaveta c/canopla cromada c/PVC soldável - 3/4"
TJ Torneira de Jardim com joelho 90° - 25 mm x 1/2"

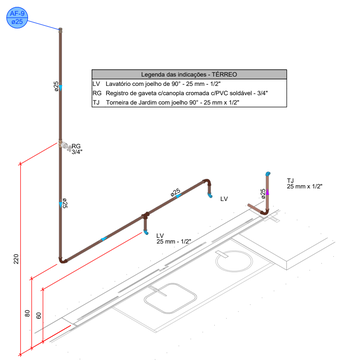

DETALHE HID-11
1:25

Legenda das indicações - TÉRREO
DH Ducha Higiênica com Joelho de 90° - 25 mm x 1/2"
LV Lavatório com joelho de 90° - 25 mm - 1/2"
RG Registro de gaveta c/canopla cromada c/PVC soldável - 3/4"
VS Vaso sanitário com caixa acoplada - 3/4"

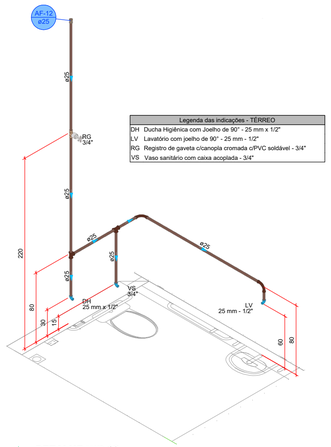

DETALHE HID-12
1:25

Legenda das indicações - TÉRREO
LV Lavatório com joelho de 90° - 25 mm - 1/2"
RG Registro de gaveta c/canopla cromada c/PVC soldável - 3/4"

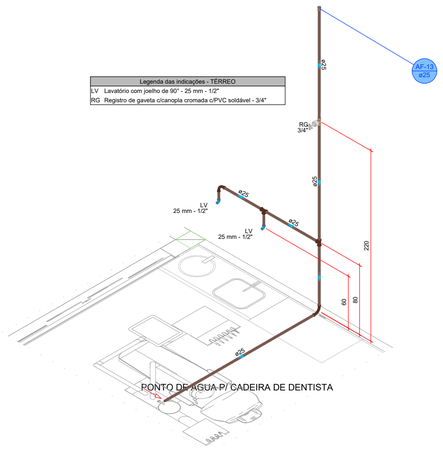

DETALHE HID-13
1:25

RESPONSÁVEL TÉCNICO: HELEN PATRICIA FONSECA COSTA	CREA/CAU MG: 326.546/D
PROPRIETÁRIO: PREFEITURA MUNICIPAL DE SANTA RITA DO SAPUCAÍ	CNPJ/CPF: 18.192.898/0001-02
PROJETO — TÍTULO: PROJETO HIDROSSANITÁRIO	
CATEGORIA DE USO: UBS SANTA RITA II - PORTE 1	
DETALHE: DETALHES HIDRÁULICOS, NOTAS, LEGENDAS	
ENDEREÇO DA OBRA: RUA ANTÔNIO AMÉRICO JUNQUEIRA	QUADRA: AI / DATA: 31/07/25
BAIRRO: SANTA RITA II	LOTE: / FOLHA: 3/7
CIDADE: SANTA RITA DO SAPUCAÍ - MG	ZONA: ZOB

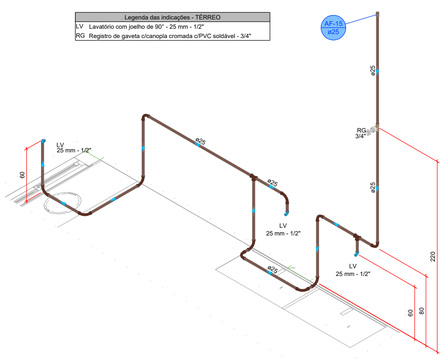

Legenda das indicações - TÉRREO	
LV	Lavatório com joelho de 90° - 25 mm - 1/2"
RG	Registro de gaveta c/canopla cromada c/PVC soldável - 3/4"

DETALHE H14
1:25

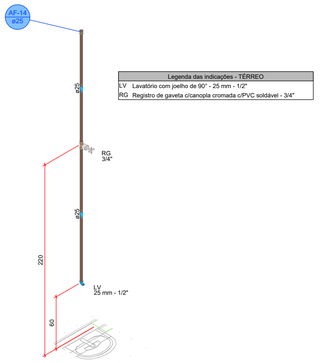

Legenda das indicações - TÉRREO	
LV	Lavatório com joelho de 90° - 25 mm - 1/2"
RG	Registro de gaveta c/canopla cromada c/PVC soldável - 3/4"

DETALHE HID-15
1:25

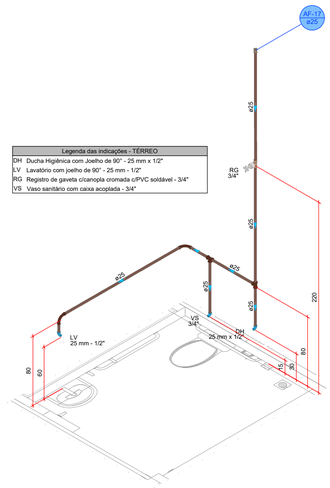

Legenda das indicações - TÉRREO	
DH	Ducha Higiênica com Joelho de 90° - 25 mm x 1/2"
LV	Lavatório com joelho de 90° - 25 mm - 1/2"
RG	Registro de gaveta c/canopla cromada c/PVC soldável - 3/4"
VS	Vaso sanitário com caixa acoplada - 3/4"

DETALHE HID-16
1:25

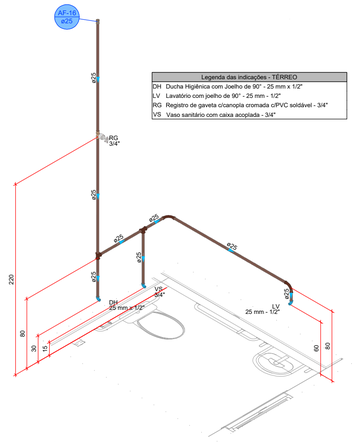

Legenda das indicações - TÉRREO	
DH	Ducha Higiênica com Joelho de 90° - 25 mm x 1/2"
LV	Lavatório com joelho de 90° - 25 mm - 1/2"
RG	Registro de gaveta c/canopla cromada c/PVC soldável - 3/4"
VS	Vaso sanitário com caixa acoplada - 3/4"

DETALHE HID-17
1:25

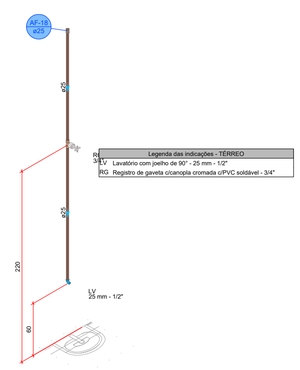

Legenda das indicações - TÉRREO	
LV	Lavatório com joelho de 90° - 25 mm - 1/2"
RG	Registro de gaveta c/canopla cromada c/PVC soldável - 3/4"

DETALHE HID-18
1:25

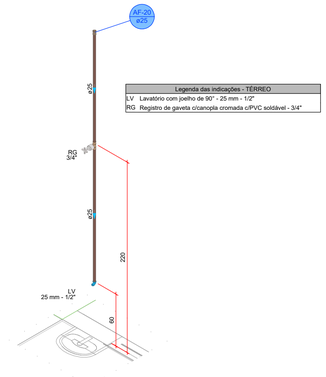

Legenda das indicações - TÉRREO	
LV	Lavatório com joelho de 90° - 25 mm - 1/2"
RG	Registro de gaveta c/canopla cromada c/PVC soldável - 3/4"

DETALHE HID-19
1:25

Legenda das indicações - TÉRREO	
LV	Lavatório com joelho de 90° - 25 mm - 1/2"
RG	Registro de gaveta c/canopla cromada c/PVC soldável - 3/4"

DETALHE HID-20
1:25

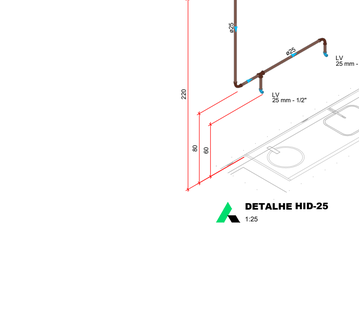

Legenda das indicações - TÉRREO	
DH	Ducha Higiênica com Joelho de 90° - 25 mm x 1/2"
LV	Lavatório com joelho de 90° - 25 mm - 1/2"
RG	Registro de gaveta c/canopla cromada c/PVC soldável - 3/4"
VS	Vaso sanitário com caixa acoplada - 3/4"

DETALHE HID-21
1:25

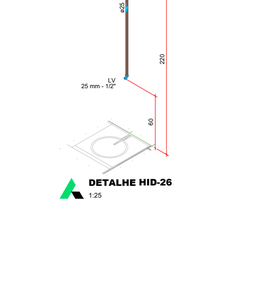

Legenda das indicações - TÉRREO	
LV	Lavatório com joelho de 90° - 25 mm - 1/2"
RG	Registro de gaveta c/canopla cromada c/PVC soldável - 3/4"
VS	Vaso sanitário com caixa acoplada - 3/4"

DETALHE HID-22
1:25

Legenda das indicações - TÉRREO	
LV	Lavatório com joelho de 90° - 25 mm - 1/2"
RG	Registro de gaveta c/canopla cromada c/PVC soldável - 3/4"

DETALHE HID-23
1:25

Legenda das indicações - TÉRREO	
PA	Purificador de água - 3/4"
RG	Registro de gaveta c/canopla cromada c/PVC soldável - 3/4"

DETALHE HID-24
1:25

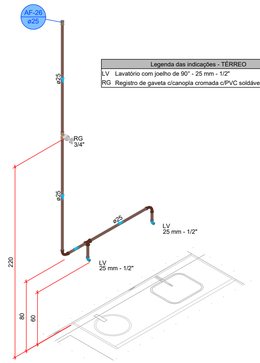

Legenda das indicações - TÉRREO	
LV	Lavatório com joelho de 90° - 25 mm - 1/2"
RG	Registro de gaveta c/canopla cromada c/PVC soldável - 3/4"

DETALHE HID-25
1:25

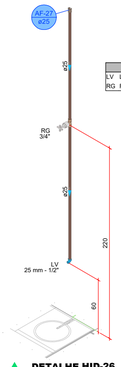

Legenda das indicações - TÉRREO	
LV	Lavatório com joelho de 90° - 25 mm - 1/2"
RG	Registro de gaveta c/canopla cromada c/PVC soldável - 3/4"

DETALHE HID-26
1:25

RESPONSÁVEL TÉCNICO: HELEN PATRICIA FONSECA COSTA	CREA/CAU MG: 326.546/D
PROPRIETÁRIO: PREFEITURA MUNICIPAL DE SANTA RITA DO SAPUCAÍ	CNPJ/CPF: 18.192.898/0001-02
PROJETO — TÍTULO: PROJETO HIDROSSANITÁRIO	
CATEGORIA DE USO: UBS SANTA RITA II - PORTE 1	
DETALHE: DETALHES HIDRÁULICOS, NOTAS, LEGENDAS	
ENDEREÇO DA OBRA: RUA ANTÔNIO AMÉRICO JUNQUEIRA	QUADRA: AI / DATA: 31/07/25
BAIRRO: SANTA RITA II	LOTE: / FOLHA: 4/7
CIDADE: SANTA RITA DO SAPUCAÍ - MG	ZONA: ZOB

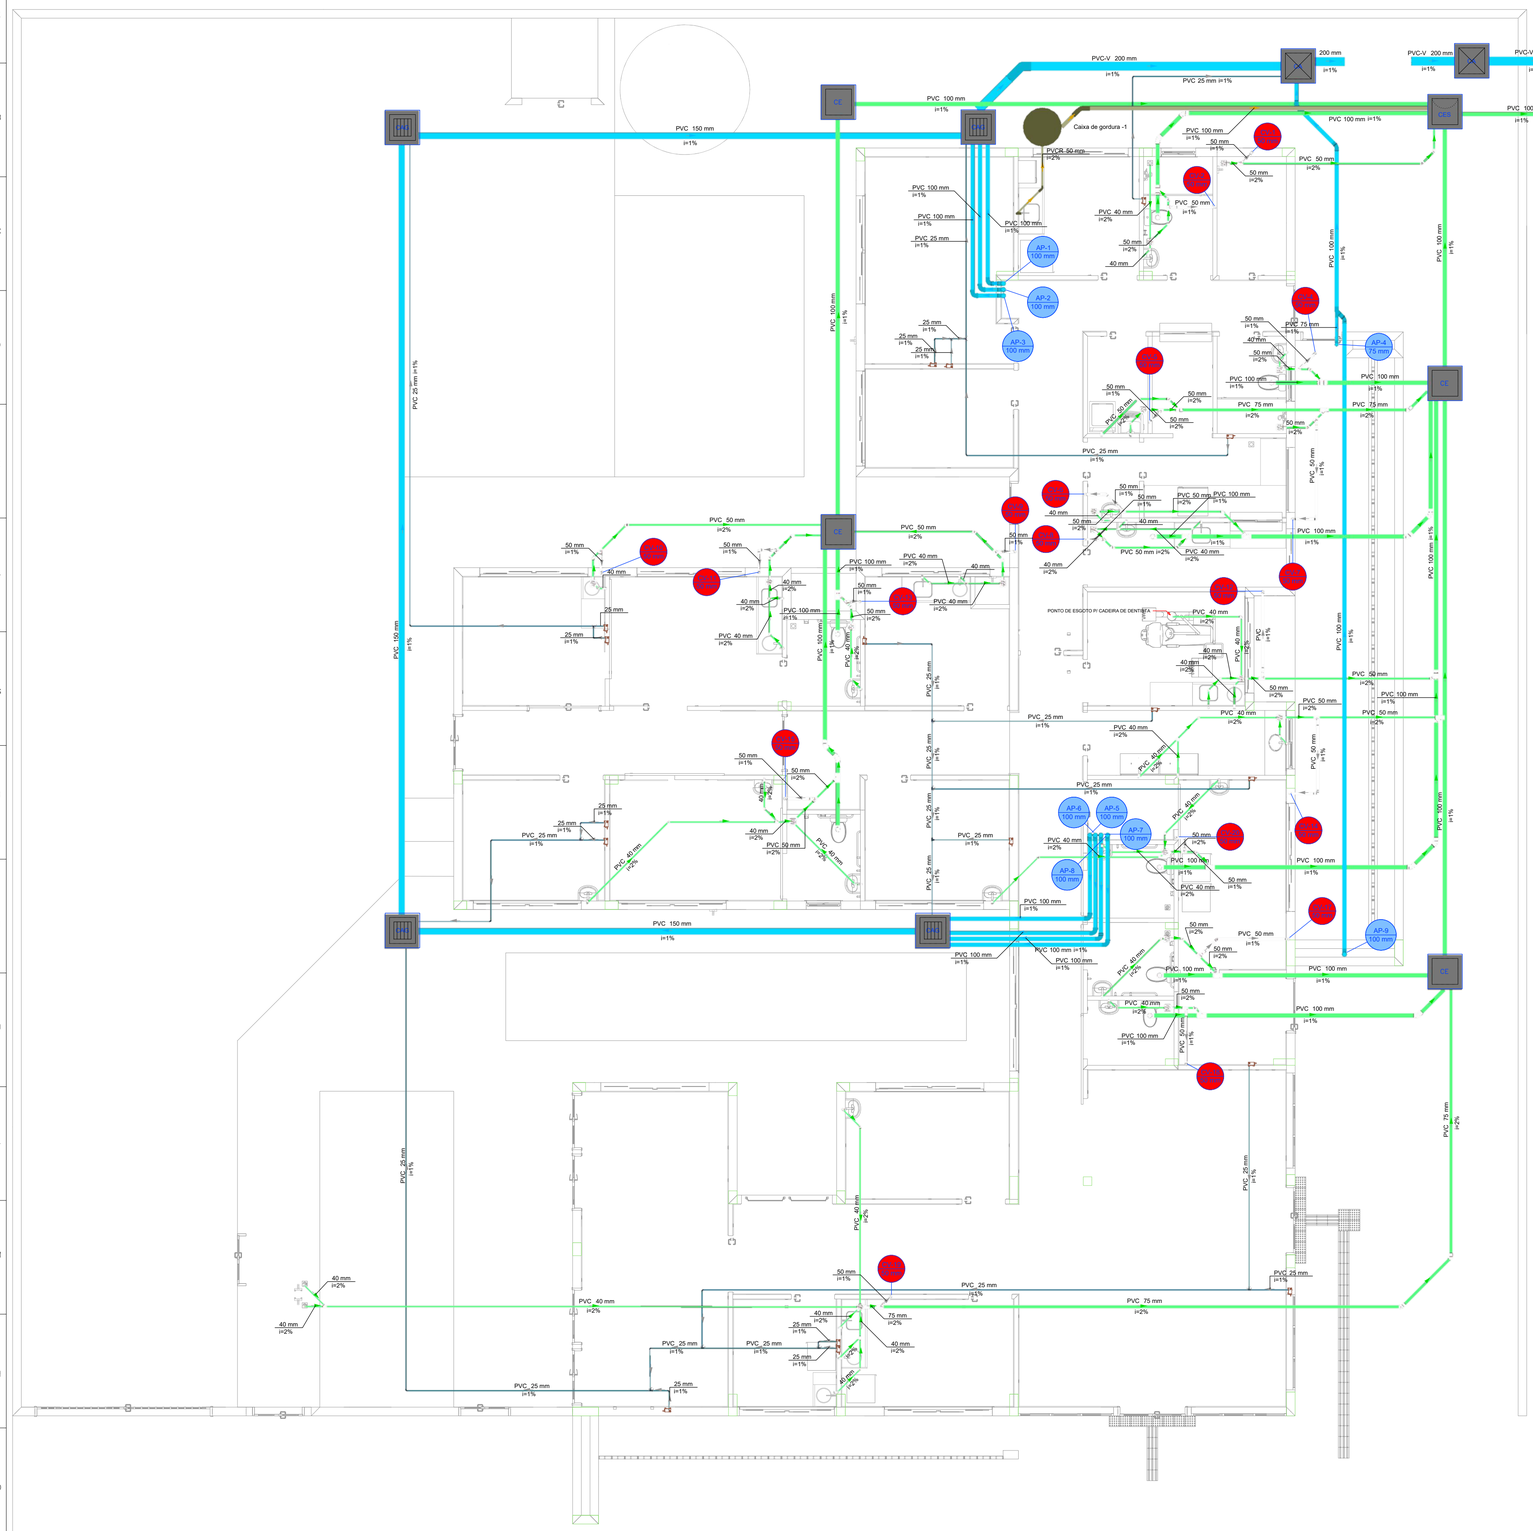

Legenda de condutos - TÉRREO
Esgoto
Esgoto (Gordura)
Pluvial
Pluvial (Drenos - Ar Condicionado)
Ventilação

Legenda - TÉRREO	
	Ar Condicionado
CAIXA DE AREIA	Caixa de areia pluvial simples
CAIXA DE AREIA	Caixa de areia pluvial c/grelha
CES	Caixas Inspeção Esgoto Sifonada
CE	Caixas Inspeção Esgoto Simples
	Chuveiro Residencial
	Curva 45 Longa para Esgoto Sanitário
	Curva 45°
	Curva 45° curta Amanco
	Curva 90 curta
	Curva 90 curta- coluna
	Joelho 45
	Joelho 45° Serie R
	Joelho 90
	Joelho 90 soldável
	Joelho 90- coluna sobe
	Junção simples
	Junção simples c/ J45
	Junção simples c/ redução
	Lavatório Residencial com sifão
	Máquina de Lavar Roupas DN 50mm
	Pia de Cozinha Industrial - Lavagem de panelas com Sifão
	Ramais de Ventilação
	Te 90
	Vaso Sanitário c/ curva 90°

Caixa de gordura - TÉRREO
Corte 1 - ESC. 1:25

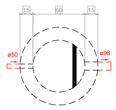

Caixa de gordura - TÉRREO
Planta baixa - ESC. 1:25

PLANTA - SANITÁRIO - TÉRREO
ESC. 1/50

RESPONSÁVEL TÉCNICO: HELEN PATRICIA FONSECA COSTA
CREA/CAU MG: 326.546/D
PROPRIETÁRIO: PREFEITURA MUNICIPAL DE SANTA RITA DO SAPUCAÍ
CNPJ/CPF: 18.192.898/0001-02
PROJETO
TÍTULO: PROJETO HIDROSSANITÁRIO
CATEGORIA DE USO: UBS SANTA RITA II - PORTE 1
DETALHE: PLANTA SANITÁRIO TÉRREO, NOTAS, LEGENDAS
ENDEREÇO DA OBRA: RUA ANTÔNIO AMÉRICO JUNQUEIRA
QUADRA: AI
DATA: 31/07/25
BAIRRO: SANTA RITA II
LOTE:
FOLHA: 5/7
CIDADE: SANTA RITA DO SAPUCAÍ - MG
ZONA: ZOB

Legenda de condutos - COBERTURA 1
Pluvial
Ventilação

Legenda - COBERTURA 1
Luva dupla- coluna
Luva simples- coluna
Terminal de ventilação- coluna

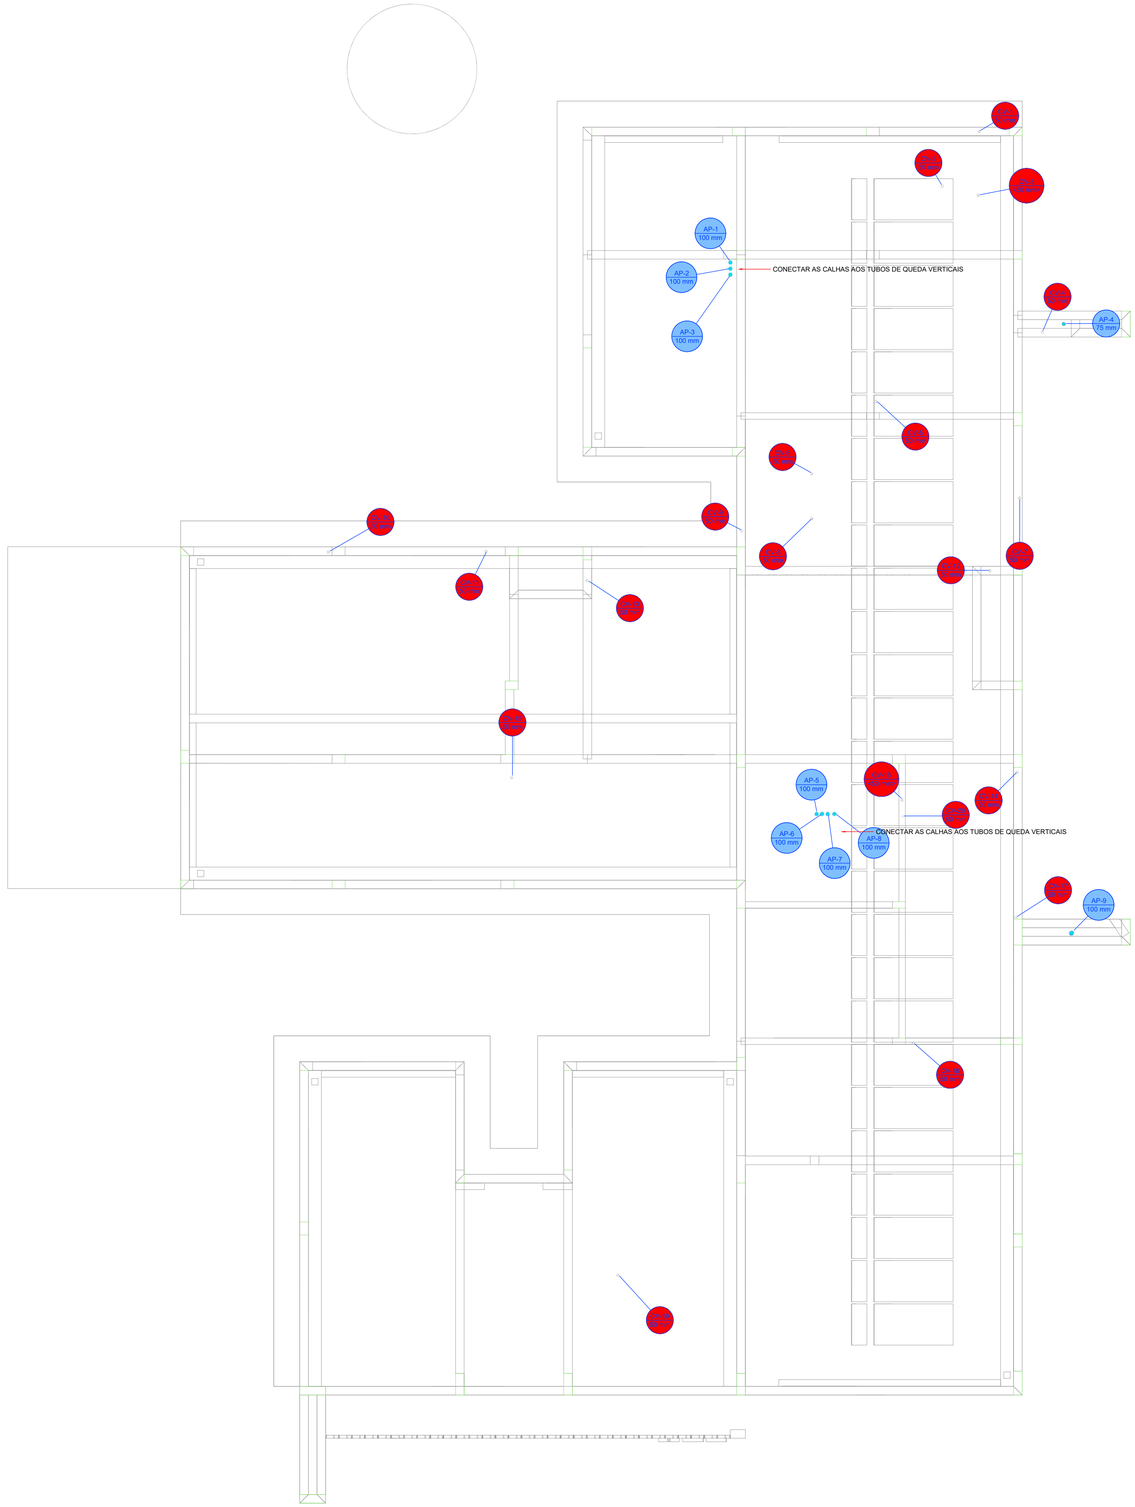

PLANTA - SANITÁRIO - COBERTURA
ESC. 1/50

RESPONSÁVEL TÉCNICO: HELEN PATRICIA FONSECA COSTA	CREA/CAU MG: 326.546/D
PROPRIETÁRIO: PREFEITURA MUNICIPAL DE SANTA RITA DO SAPUCAÍ	CNPJ/CPF: 18.192.898/0001-02

PROJETO

TÍTULO: PROJETO HIDROSSANITÁRIO		
CATEGORIA DE USO: UBS SANTA RITA II - PORTE 1		
DETALHE: PLANTA SANITÁRIO COBERTURA, NOTAS, LEGENDAS		
ENDEREÇO DA OBRA: RUA ANTÔNIO AMÉRICO JUNQUEIRA	QUADRA: AI	DATA: 31/07/25
BAIRRO: SANTA RITA II	LOTE:	FOLHA: 6/7
CIDADE: SANTA RITA DO SAPUCAÍ - MG	ZONA: ZOB	

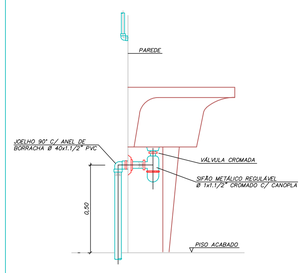

DETALHE LIGAÇÃO DE TANQUE
SEM ESCALA

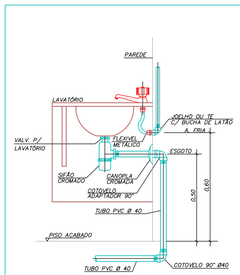

DETALHE LIGAÇÃO DE LAVATÓRIO
SEM ESCALA

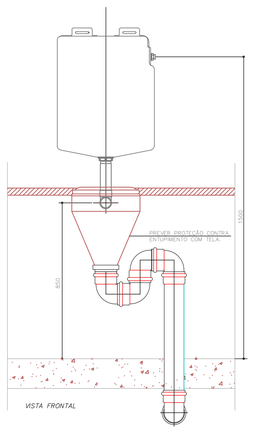

EXPURGO – LIGAÇÃO DO CONE COM VÁLVULA DE DESCARGA
SEM ESCALA

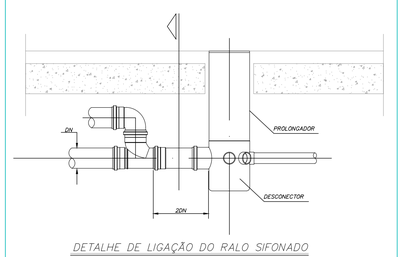

DETALHE DE LIGAÇÃO DO RALO SIFONADO
SEM ESCALA

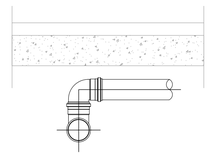

CORTE
SEM ESCALA

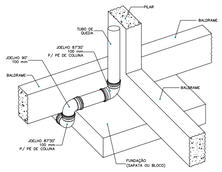

DETALHE DESVIO DE FUNDAÇÃO
Sem Escala

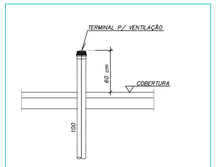

PONTO TERMINAL DE VENTILAÇÃO
SEM ESCALA

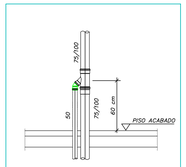

CAVALETE P/ VENTILAÇÃO
SEM ESCALA

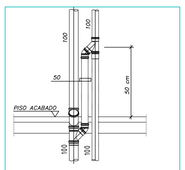

CAVALETE P/ VENTILAÇÃO
SEM ESCALA

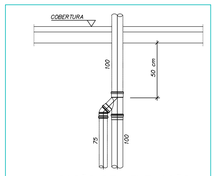

LIGAÇÃO DE VENTILAÇÃO
SEM ESCALA

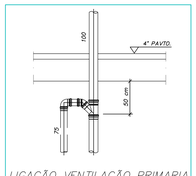

LIGAÇÃO VENTILAÇÃO PRIMARIA
SEM ESCALA

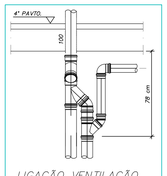

LIGAÇÃO VENTILAÇÃO
SEM ESCALA

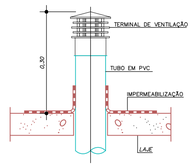

TUBULAÇÃO DE VENTILAÇÃO NA COBERTURA
SEM ESCALA

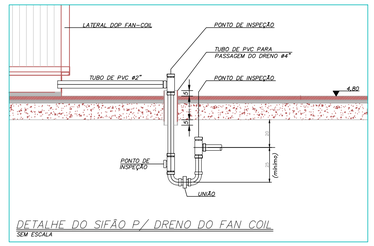

DETALHE DO SIFÃO P/ DRENO DO FAN COIL
SEM ESCALA

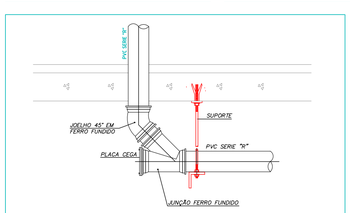

DETALHE DO PÉ DE COLUNA COM JUNÇÃO P/INSPEÇÃO
SEM ESCALA

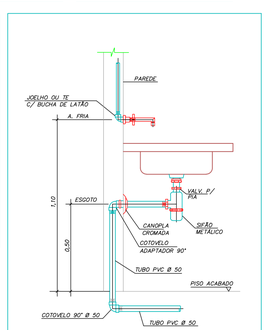

DETALHE DE LIGAÇÃO DE PIA
SEM ESCALA

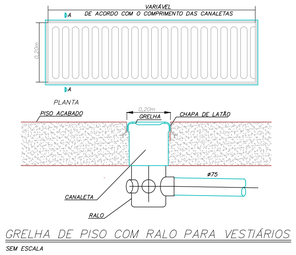

GRELHA DE PISO COM RALO PARA VESTIÁRIOS
SEM ESCALA

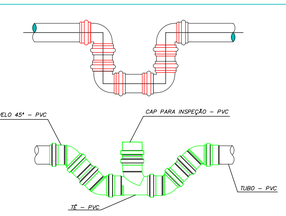

DETALHE – SIFÃO DE PEÇAS
SEM ESCALA

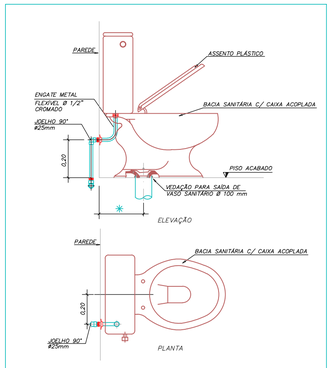

DET. LIGAÇÃO BACIA SANIT. COM CAIXA ACOPLADA
SEM ESCALA

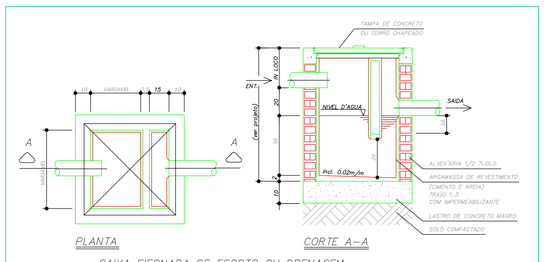

CAIXA SIFONADA DE ESGOTO OU DRENAGEM

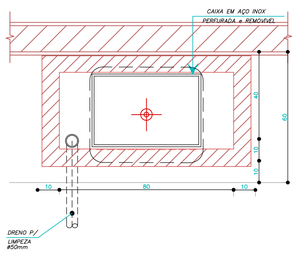

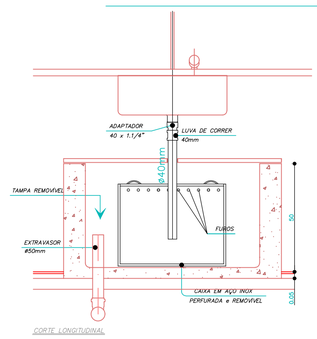

CAIXA DE SEPARAÇÃO DE GESSO EM AÇO INOX

RESPONSÁVEL TÉCNICO: HELEN PATRICIA FONSECA COSTA	CREA/CAU M/G: 326.546/D
PROPRIETÁRIO: PREFEITURA MUNICIPAL DE SANTA RITA DO SAPUCAÍ	CNPJ/CPF: 18.192.898/0001-02
PROJETO — TÍTULO: PROJETO HIDROSSANITÁRIO	
CATEGORIA DE USO: UBS SANTA RITA II - PORTE 1	
DETALHE: DETALHES SANITARIOS, NOTAS, LEGENDAS	
ENDEREÇO DA OBRA: RUA ANTÔNIO AMÉRICO JUNQUEIRA	QUADRA: AI / DATA: 31/07/25
BAIRRO: SANTA RITA II	LOTE: / FOLHA: 7/7
CIDADE: SANTA RITA DO SAPUCAÍ - MG	ZONA: ZOB