


BLOCOS DE COROAMENTO



PLANTA
ESC 1:50

PLANTA
ESC 1:50

ESC 1:50

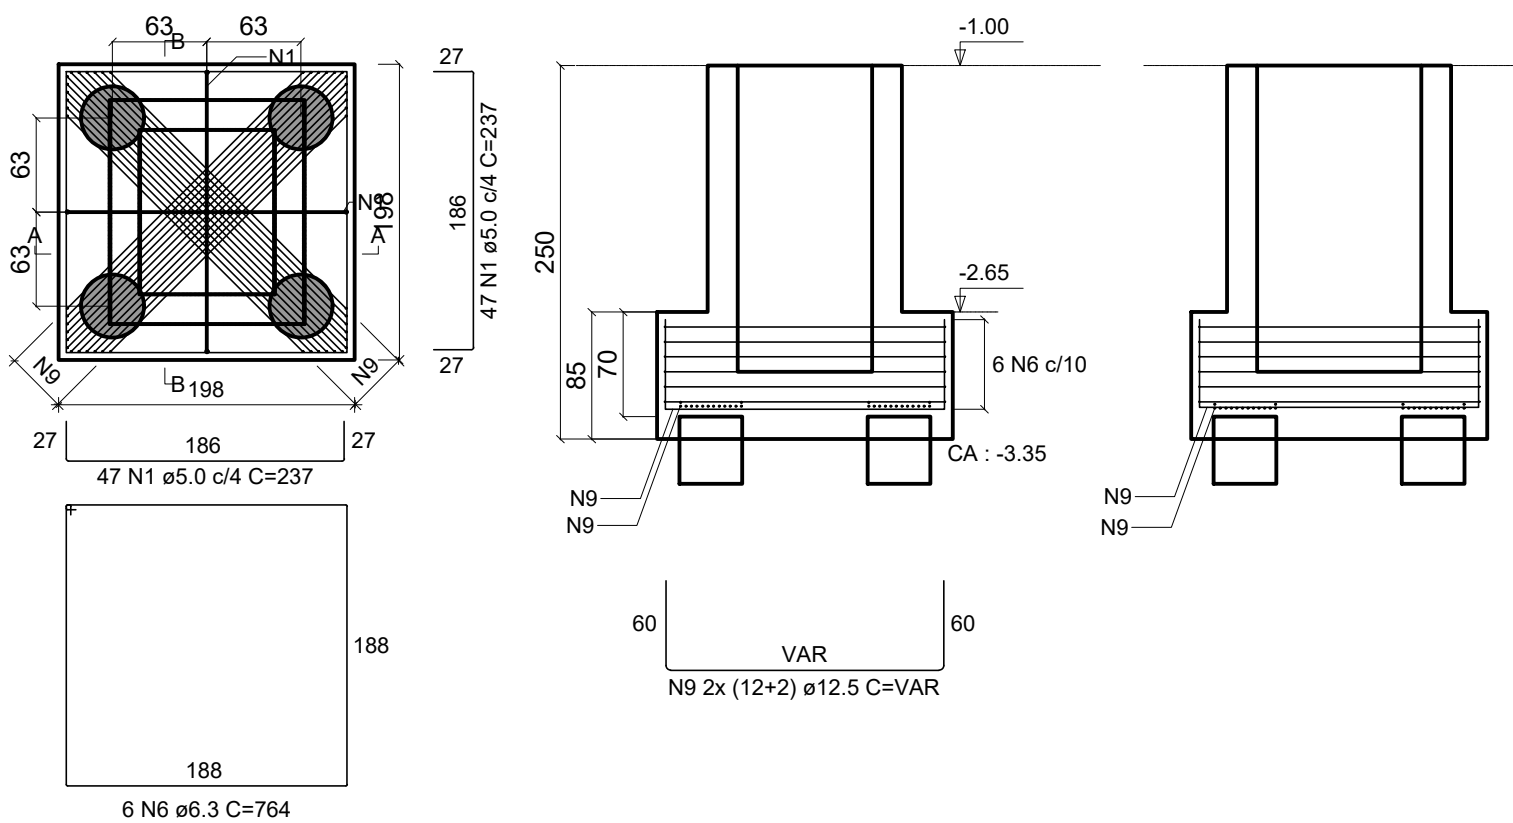

ESC 1:25

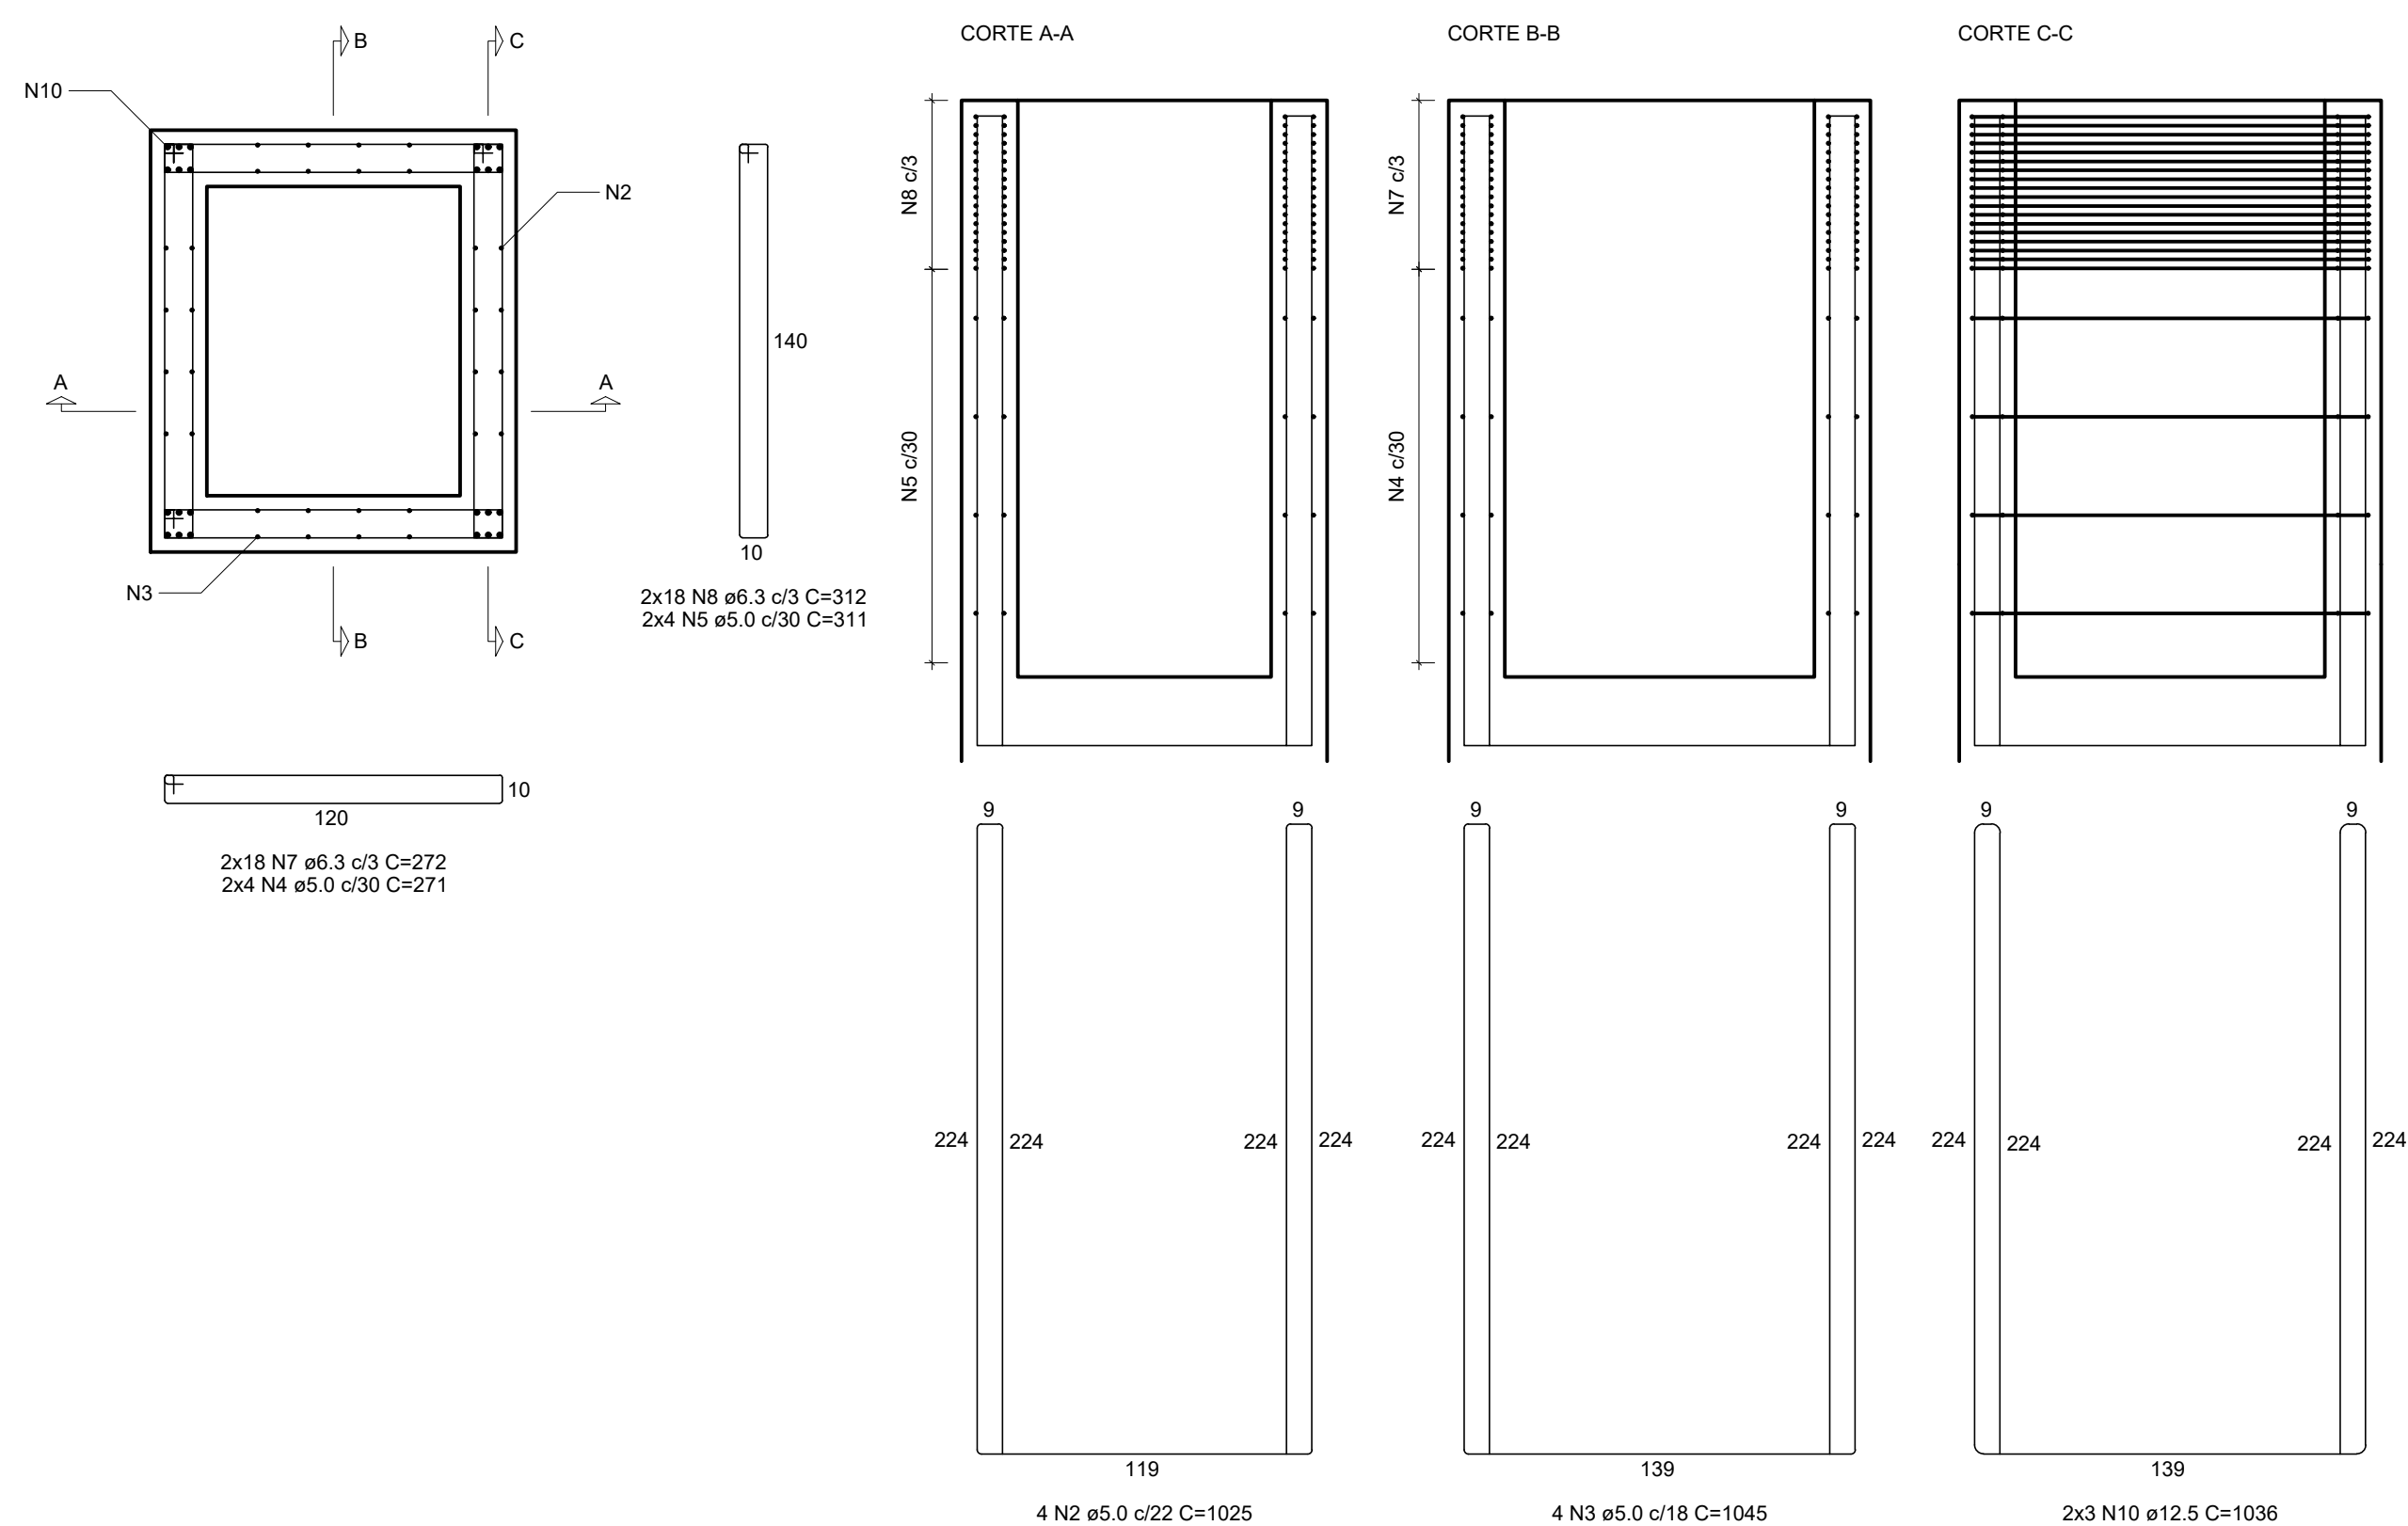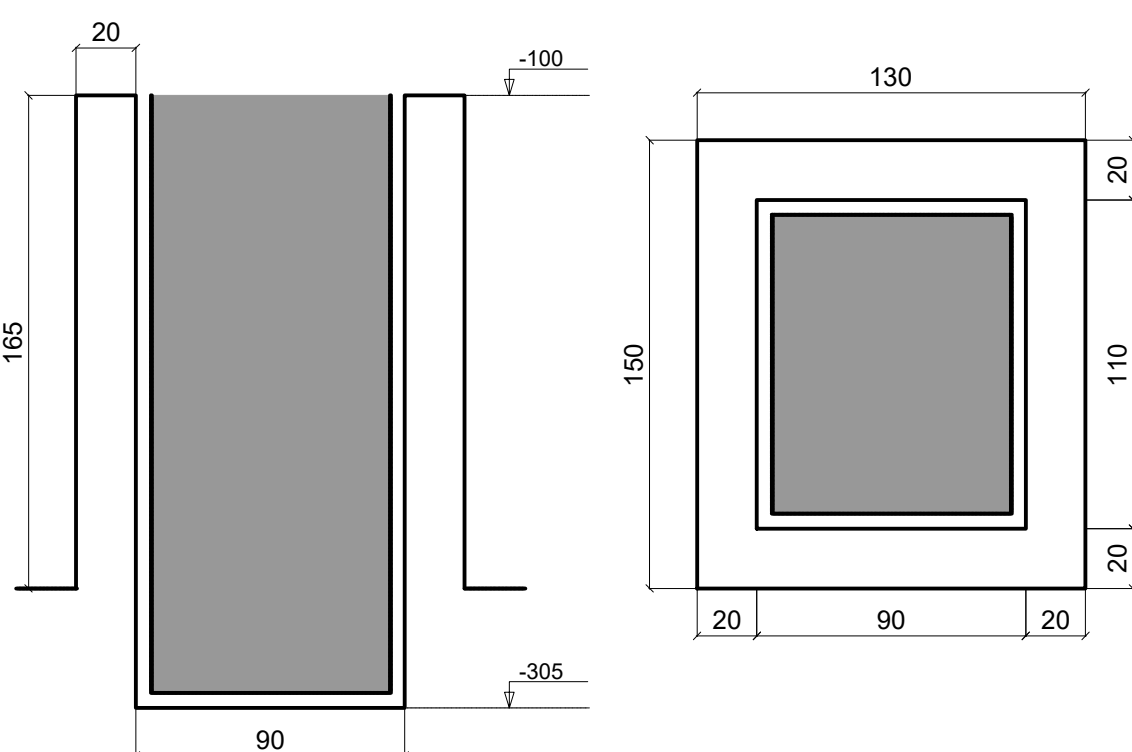

4xB4

4xB4

AÇO	N	DIAM (mm)	QUANT	C.UNIT (cm)	C.TOTAL (cm)
CA60	1	5.0	376	237	89112
	2	5.0	16	1025	16400
	3	5.0	16	1045	16720
	4	5.0	32	271	8673
CA50	5	5.0	32	311	9952
	6	6.3	24	764	18336
	7	6.3	144	272	39168
	8	6.3	144	312	44928
	9	12.5	112	VAR	VAR
	10	12.5	24	1036	24864

46

AÇO	DIAM (mm)	C.TOTAL (m)	QUANT + 10% (Barras)	UNIT	PESO + 10% (kg)
CA50	6.3	1024.3	94	12 m	275.7
	12.5	584.6	54	12 m	619.5
CA60	5.0	1408.6	-	rolo (170 kg)	238.8

PESO TOTAL
(kg)

Volume de concreto (C-40)
Área de forma = 95.57 m²

PROJETO		GERÊNCIA DE PROJETOS DENIS DE SOUZA SILVA	
		COORDENAÇÃO DE PROJETOS GERALDO LÚCIO TIAGO FILHO CREA: MG 22.508/D	
		RESPONSÁVEL TÉCNICO ENR. CIVIL FLÁVIA C. BARBOSA CREA: MG 187.842/D	
		DESENHO WILLIAM BARADEL LARI	

CLIENTE	

EMPREENDIMENTO	
PASSARELA METÁLICA	
ENDEREÇO AVENIDA FRANCISCO ANDRADE RIBEIRO SANTA RITA DO SAPUCAÍ - MINAS GERAIS	
ASSUNTO PROJETO EXECUTIVO DE ESTRUTURAS DE CONCRETO BLOCOS DE COROAMENTO	

DISCIPLINA ESTRUTURAL	
FASE DO PROJETO EXECUTIVO	
FOLHA Nº. 02/03	

DATA INICIAL 17/05/2019	ESCALA INDICADA	REVISÃO R00	ARQUIVO FAPEPE-PMSRS-EST-PE-R00.DWG
----------------------------	--------------------	----------------	--