

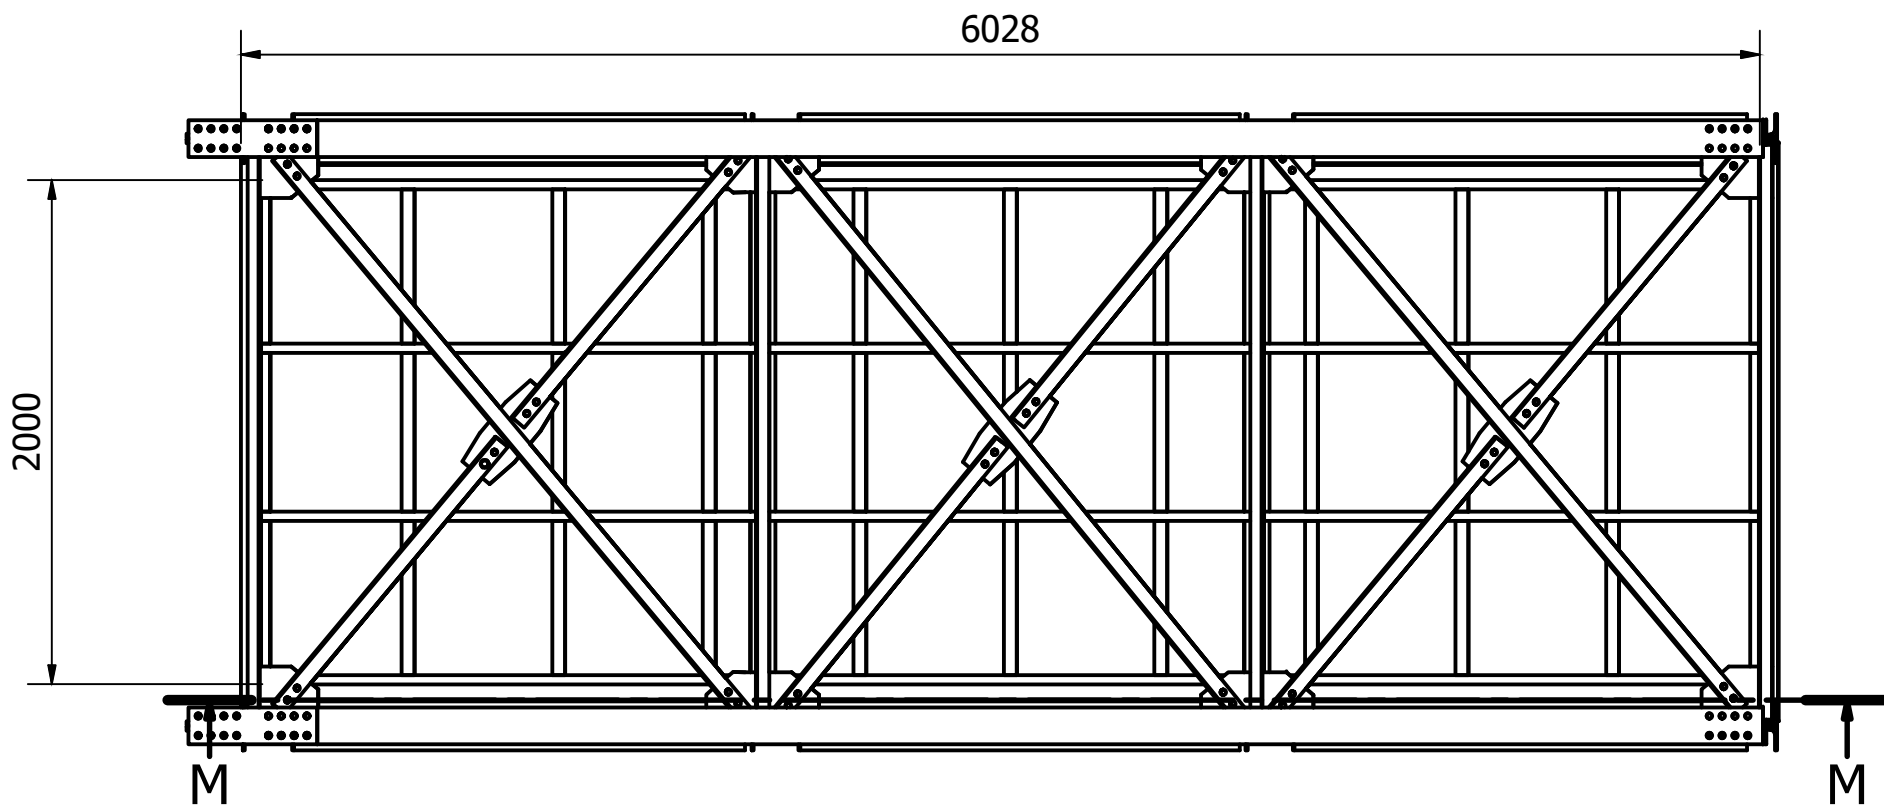
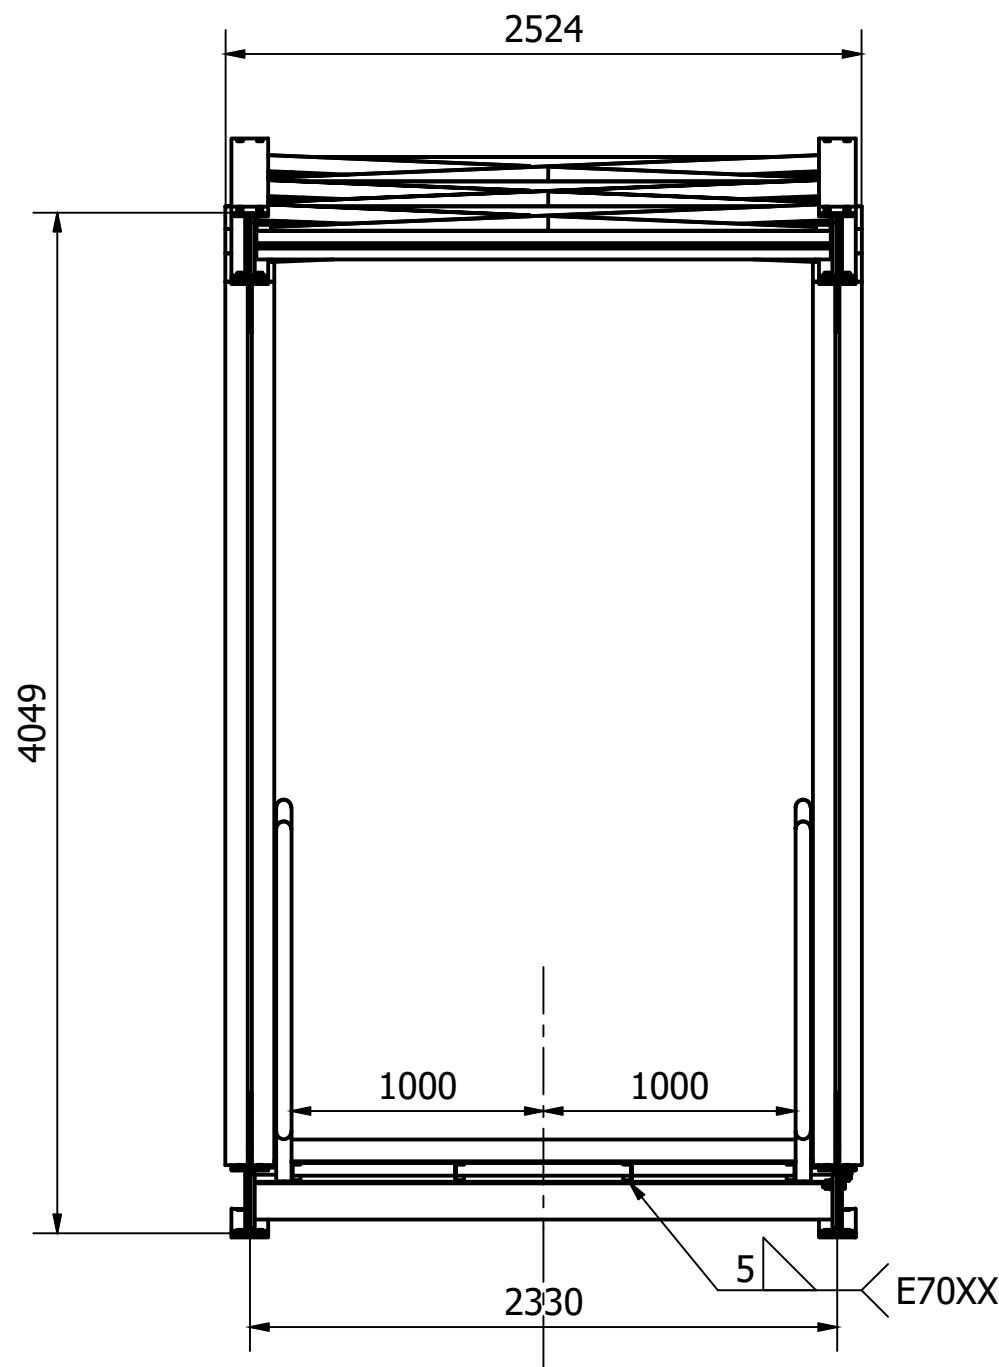
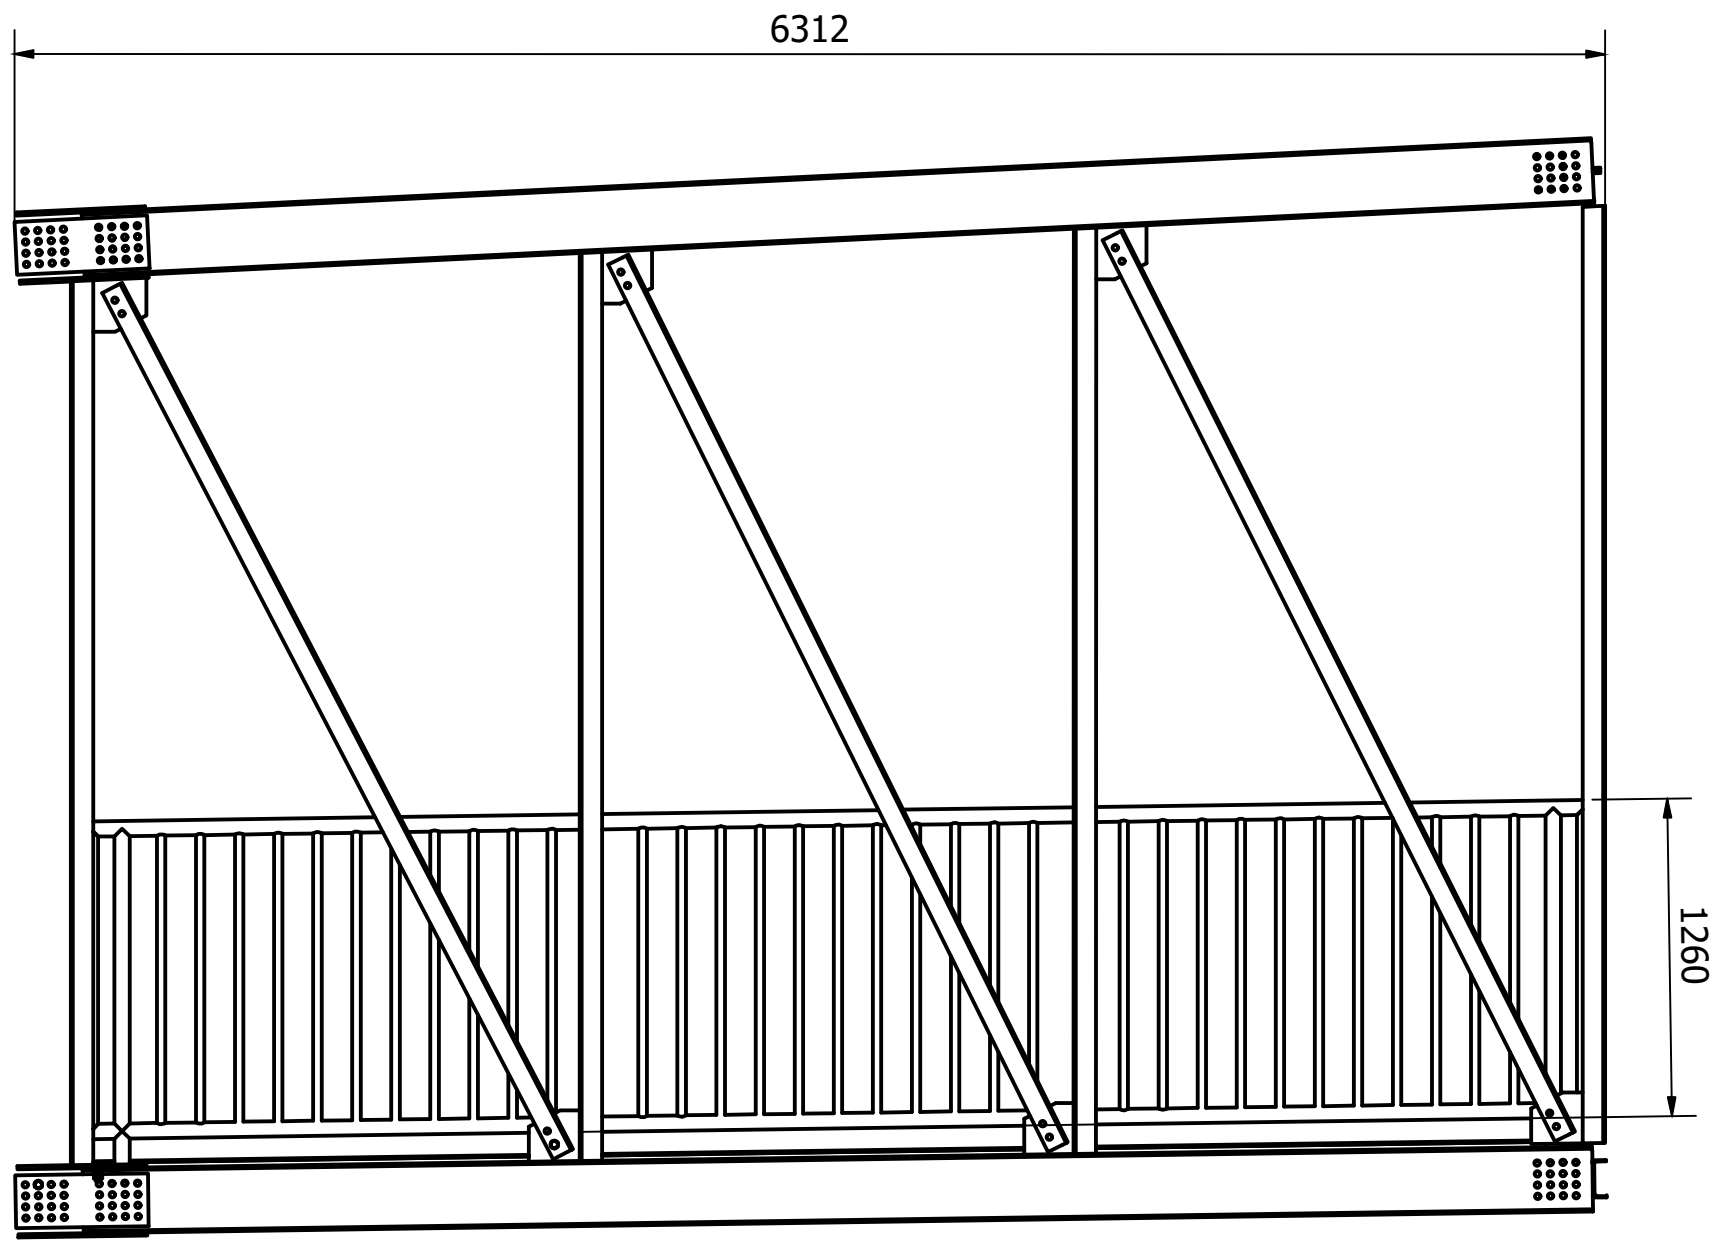
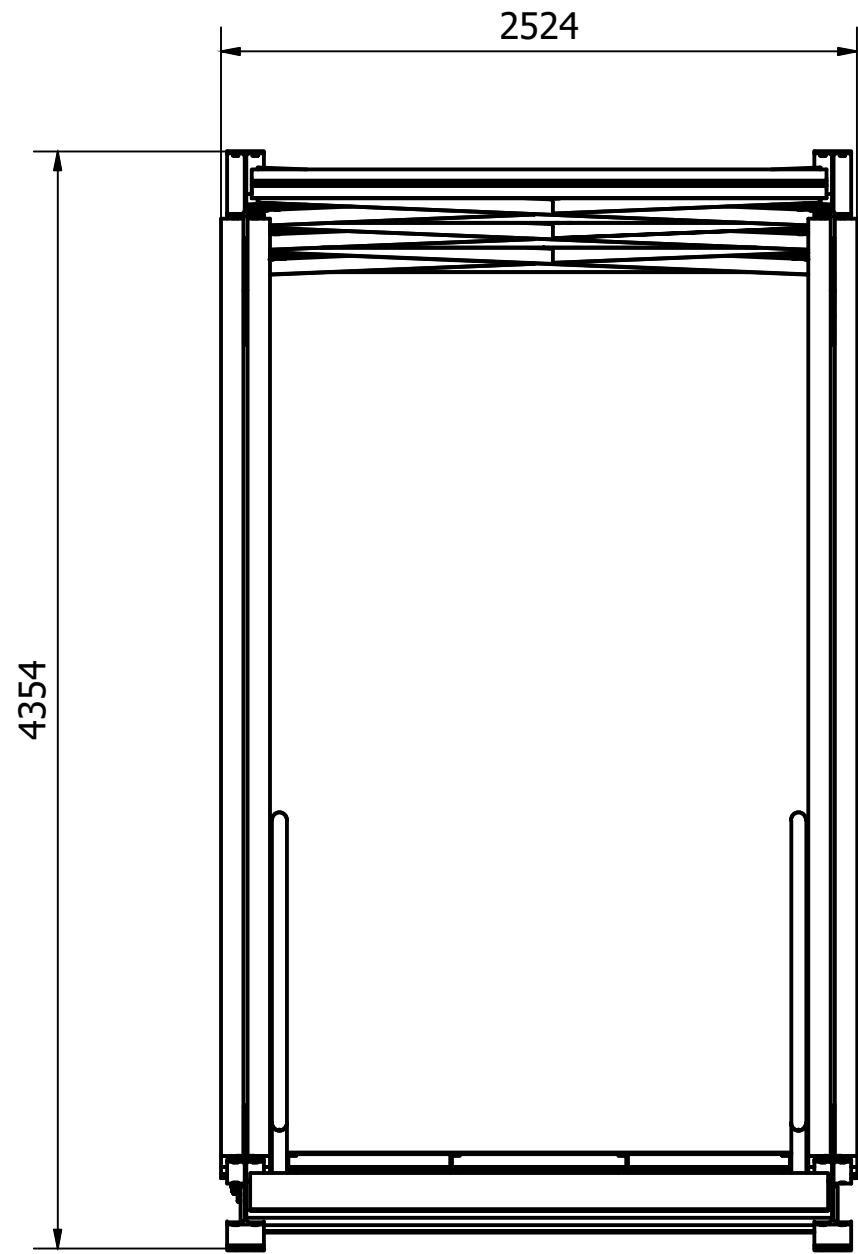


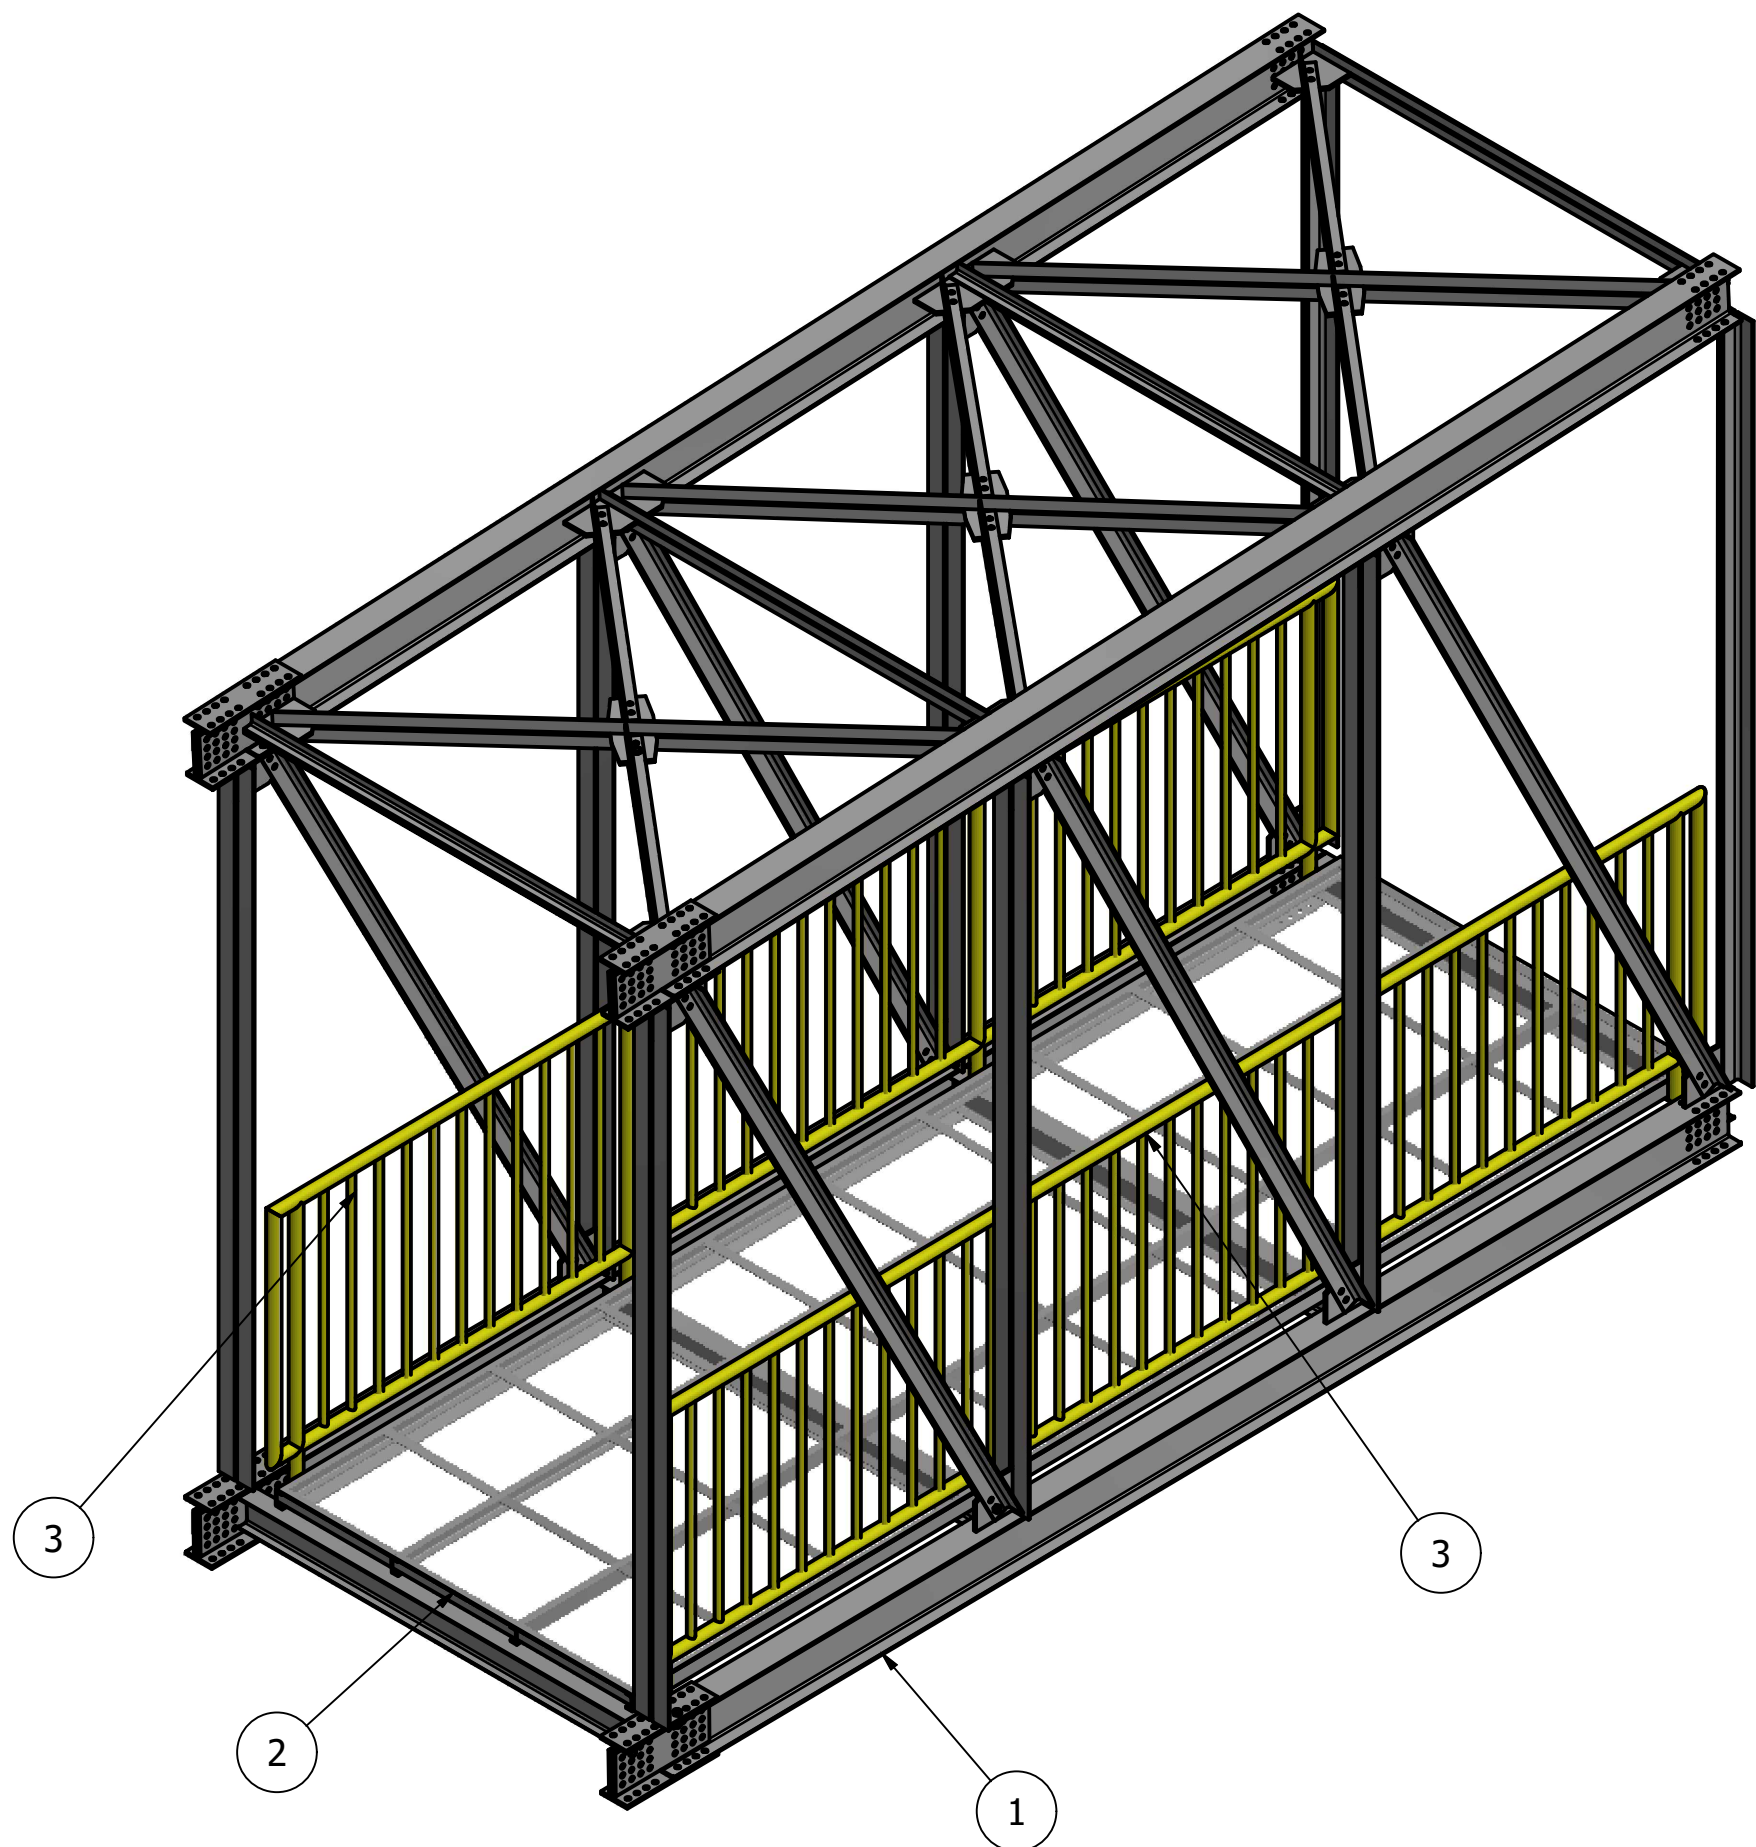

M-M (1 : 30)

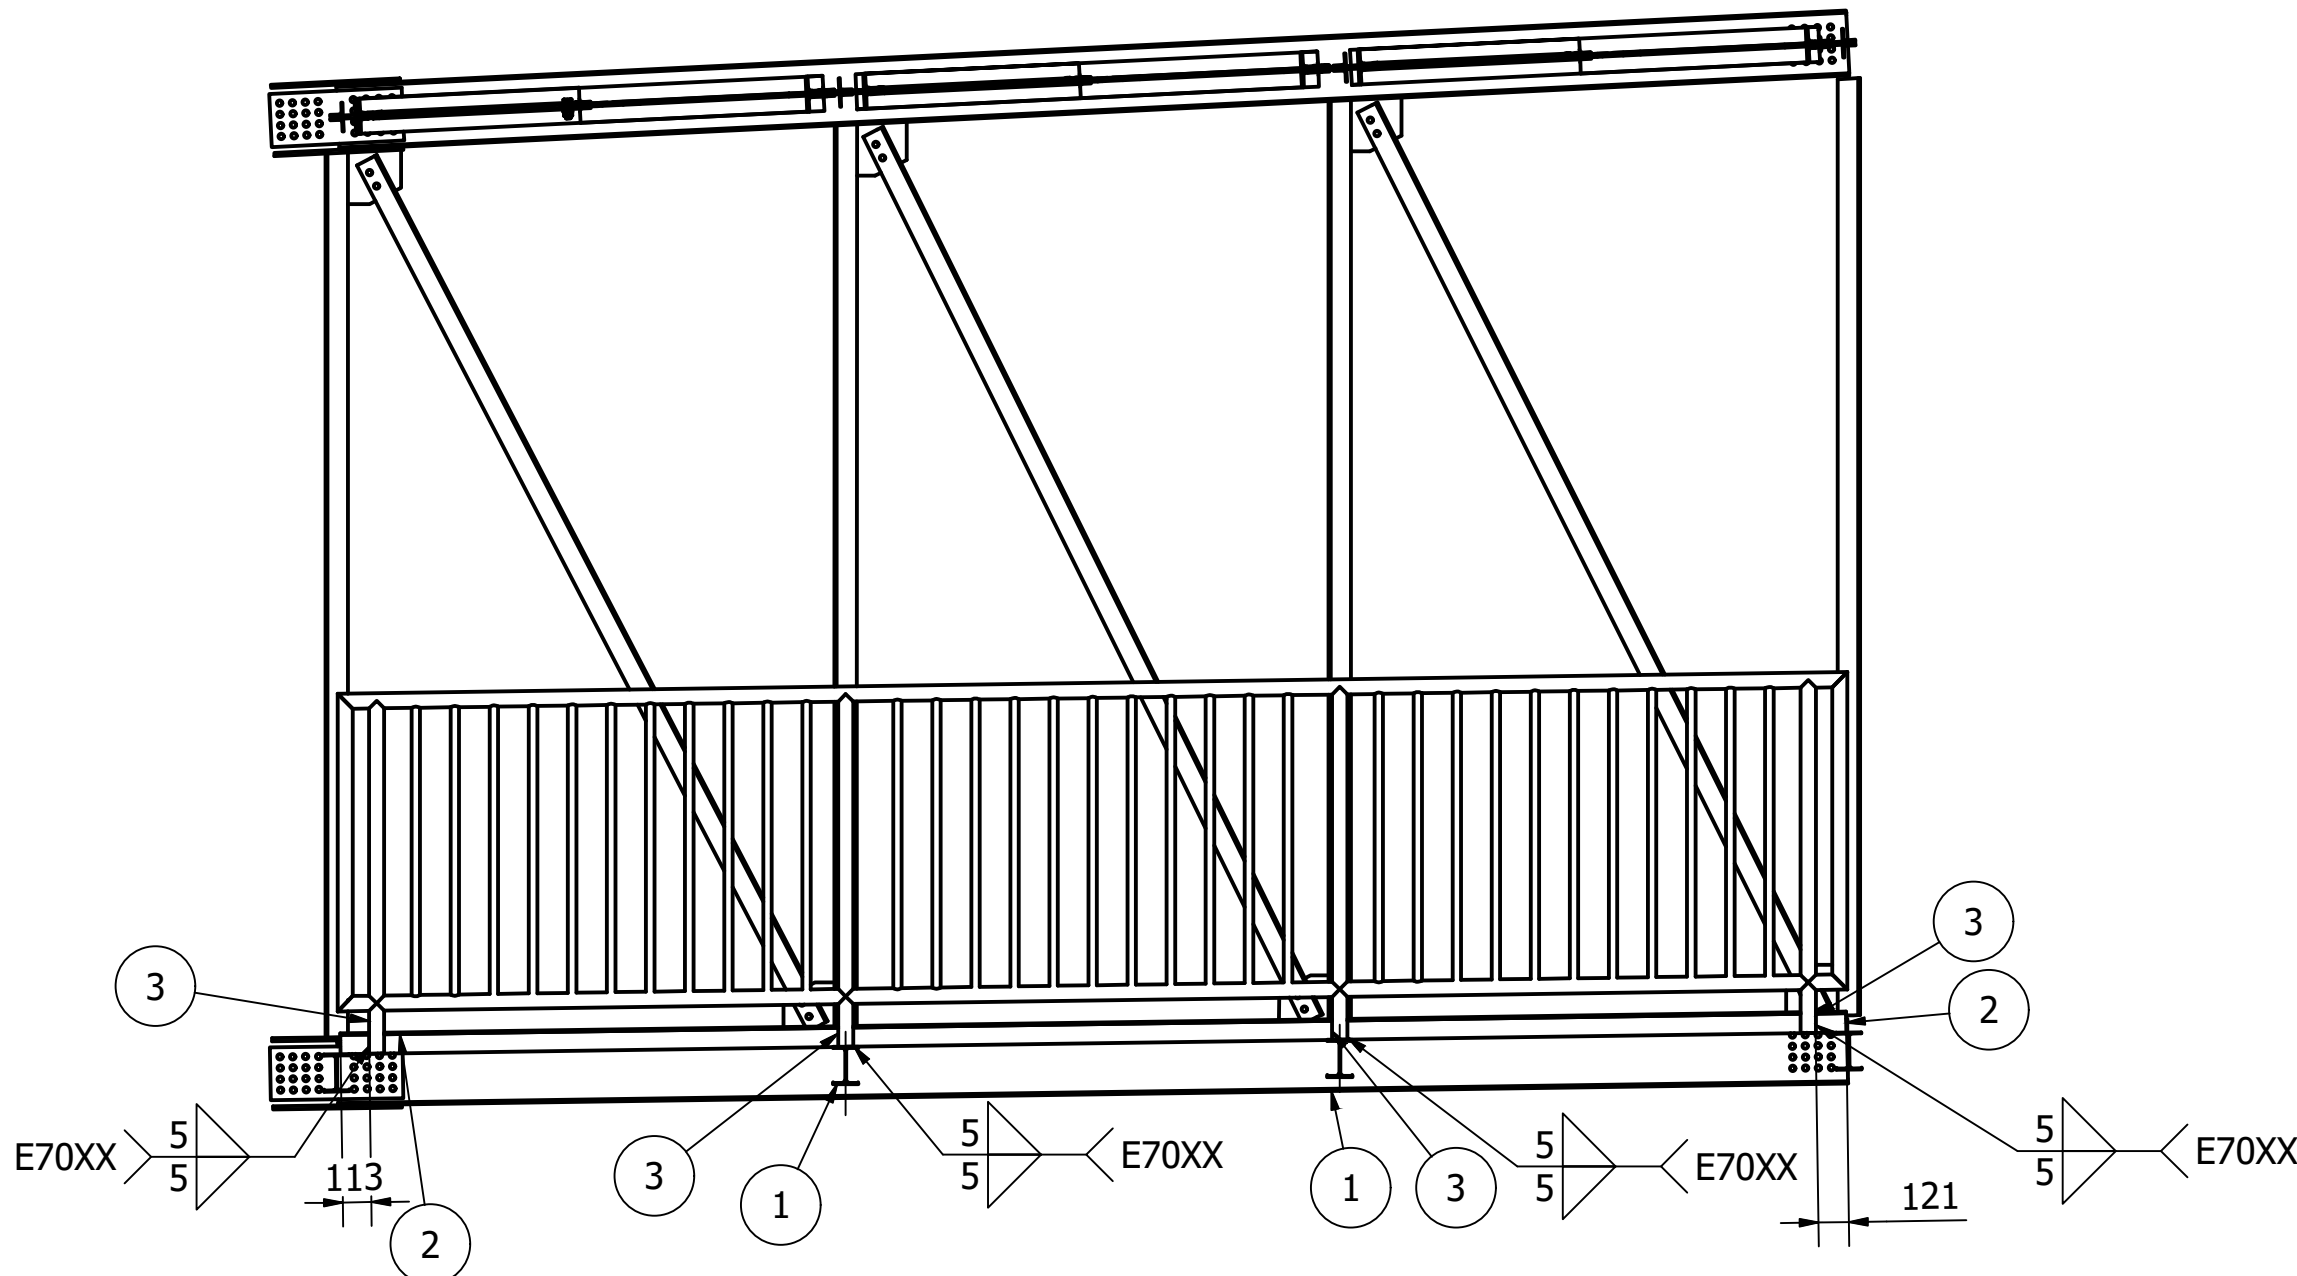

PROJETO		GERÊNCIA DE PROJETOS DENIS DE SOUZA SILVA	
  UNIFEI Universidade Federal de Itajubá		COORDENAÇÃO DE PROJETOS GERALDO LÚCIO TIAGO FILHO CREA: MG 22.508/D	
		RESPONSÁVEL TÉCNICO GERALDO LÚCIO TIAGO FILHO CREA: MG 22.508/D	
		DESENHO GERMAN LOZANO VELA	
CLIENTE			
 PREFEITURA SANTA RITA DO SAPUCAÍ - MG			
EMPREENHIMENTO			
PASSARELA METÁLICA			
ENDEREÇO AVENIDA FRANCISCO ANDRADE RIBEIRO SANTA RITA DO SAPUCAÍ - MINAS GERAIS		DISCIPLINA EST. METÁLICA	
		FASE DO PROJETO EXECUTIVO	
ASSUNTO PROJETO EXECUTIVO DE ESTRUTURAS METÁLICAS PASSARELA 01 - DETALHAMENTO MÓDULO 01		FOLHA Nº:	
		03	
DATA INICIAL 20/05/2019	ESCALA INDICADA	REVISÃO R00	ARQUIVO FAPEPE-PMSRS-MET-PE-3-9-R00.DWG