


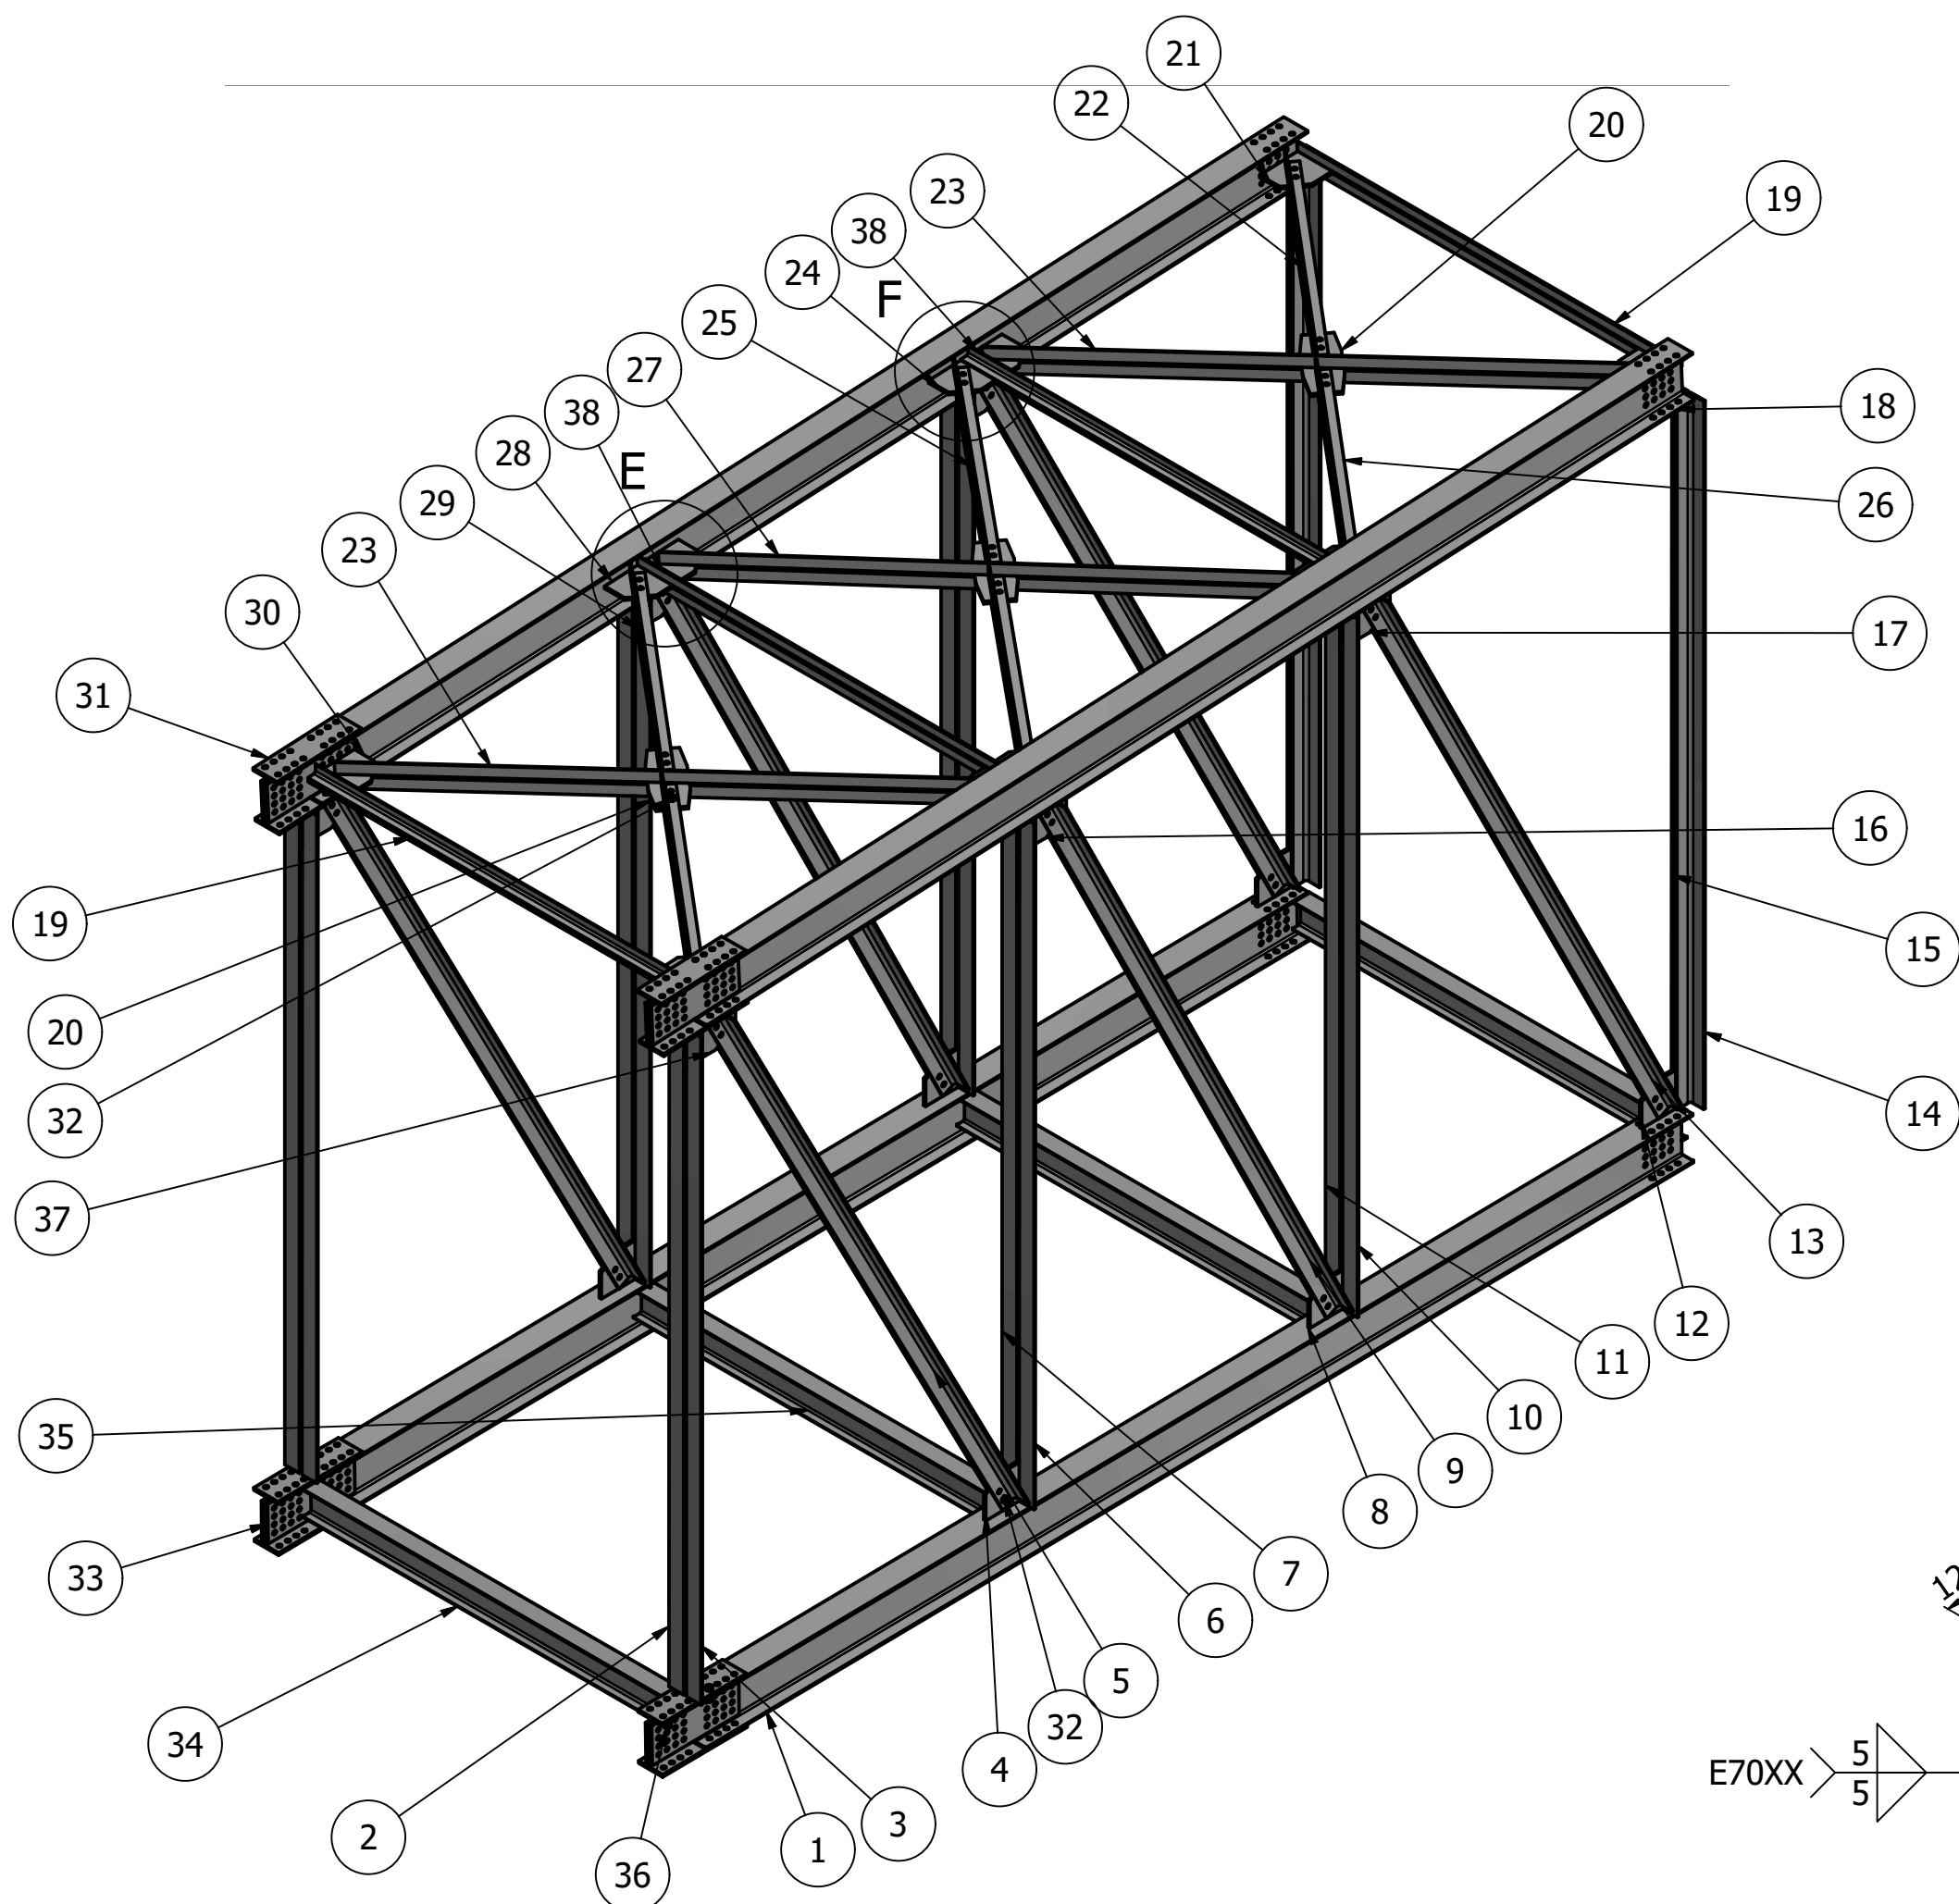
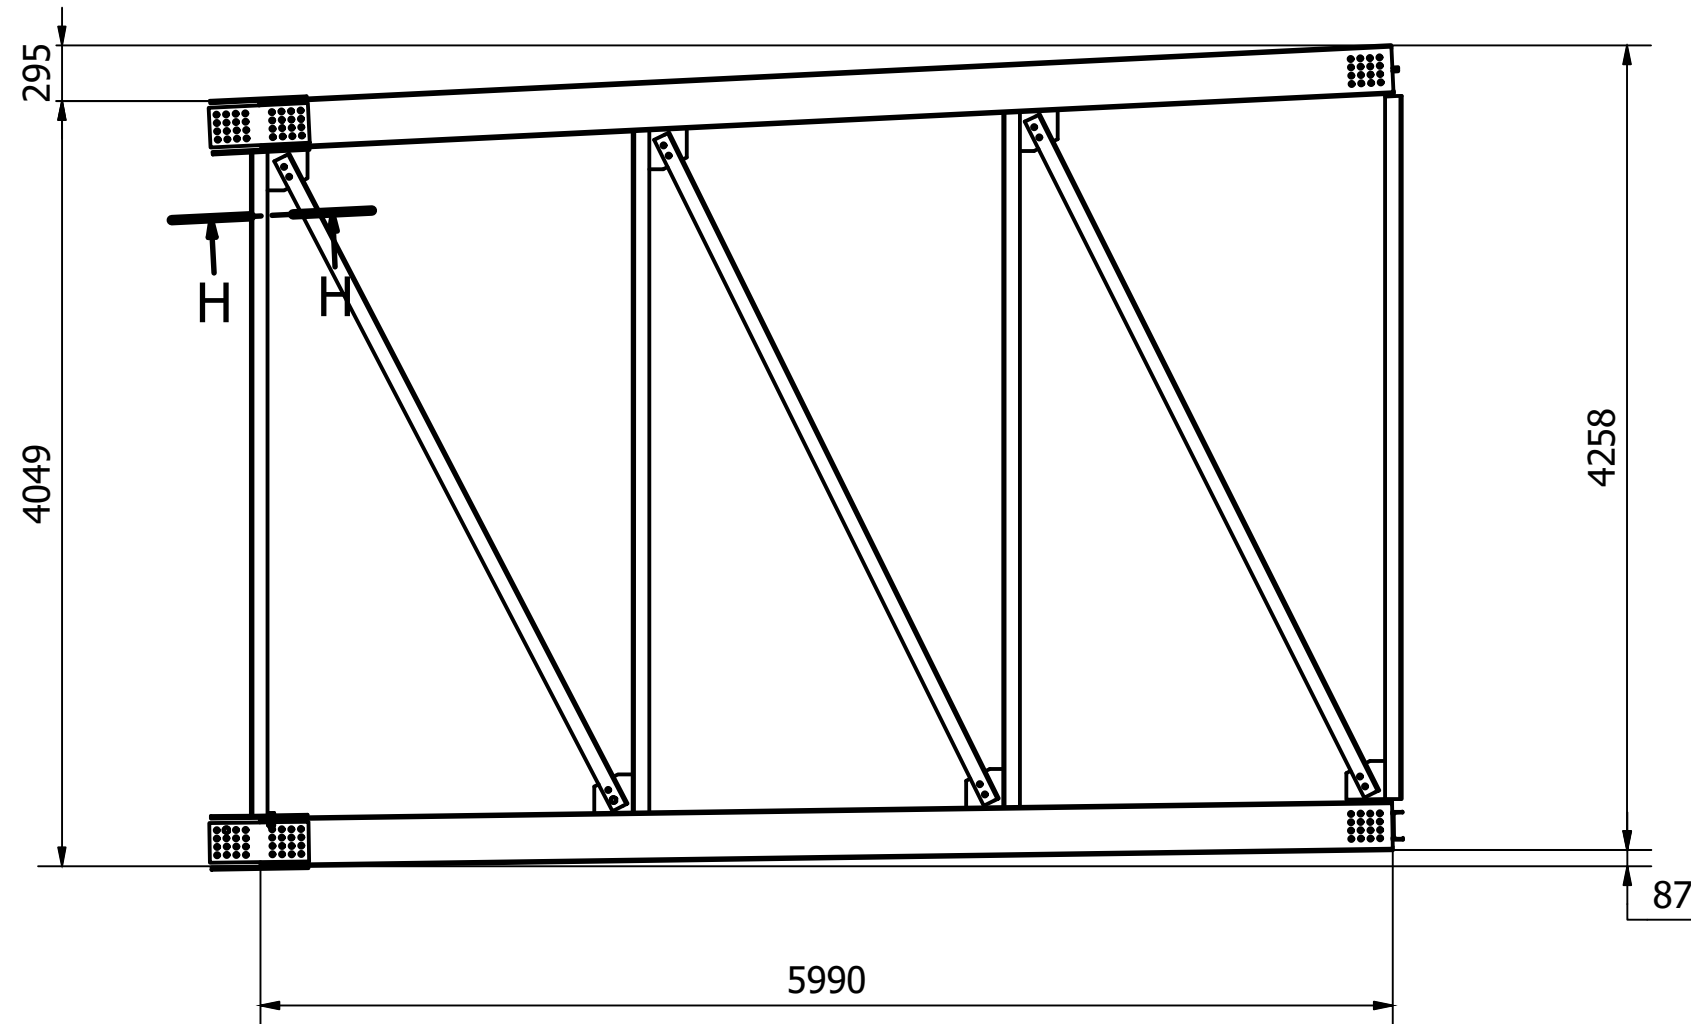


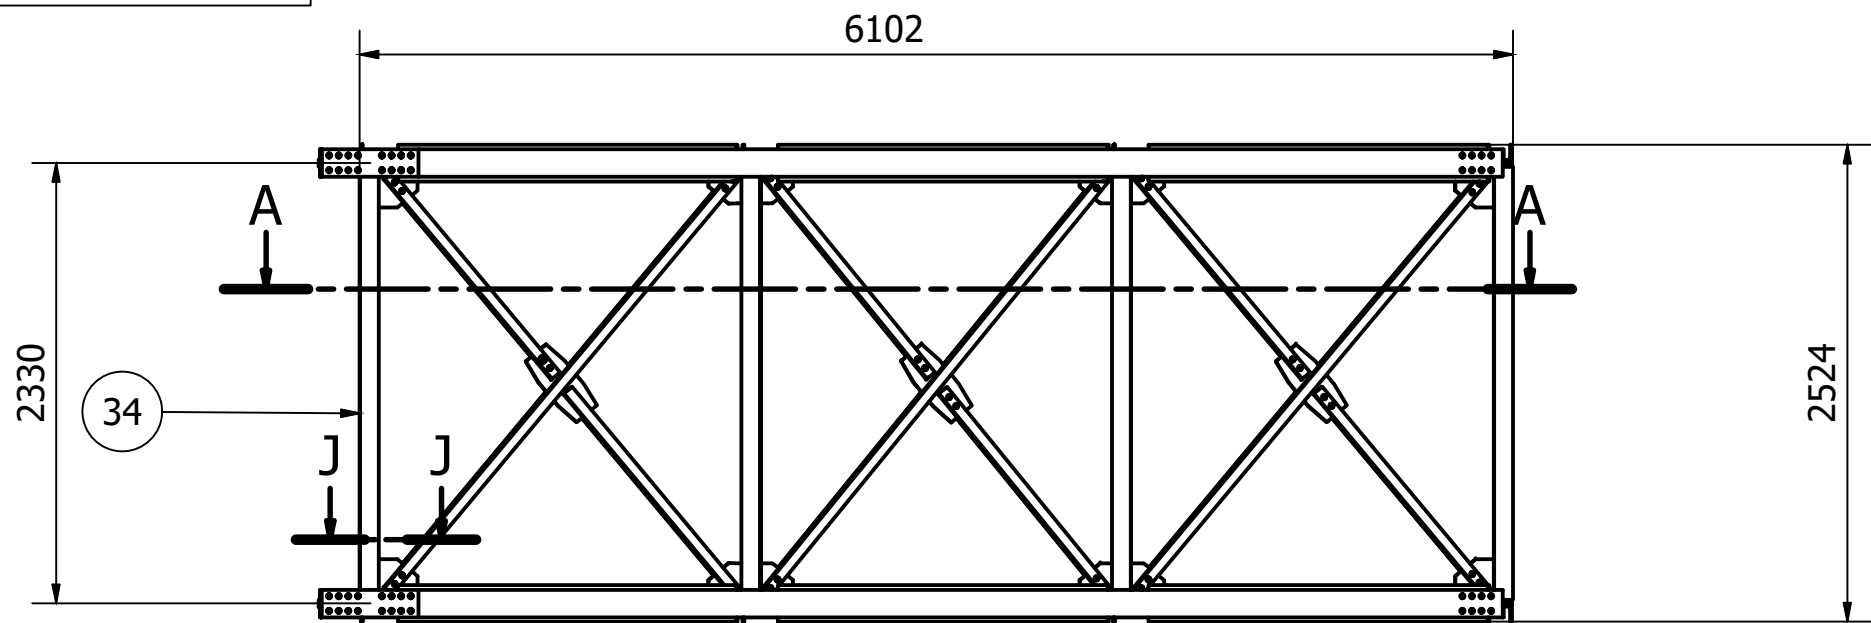


A-A (1 : 30)

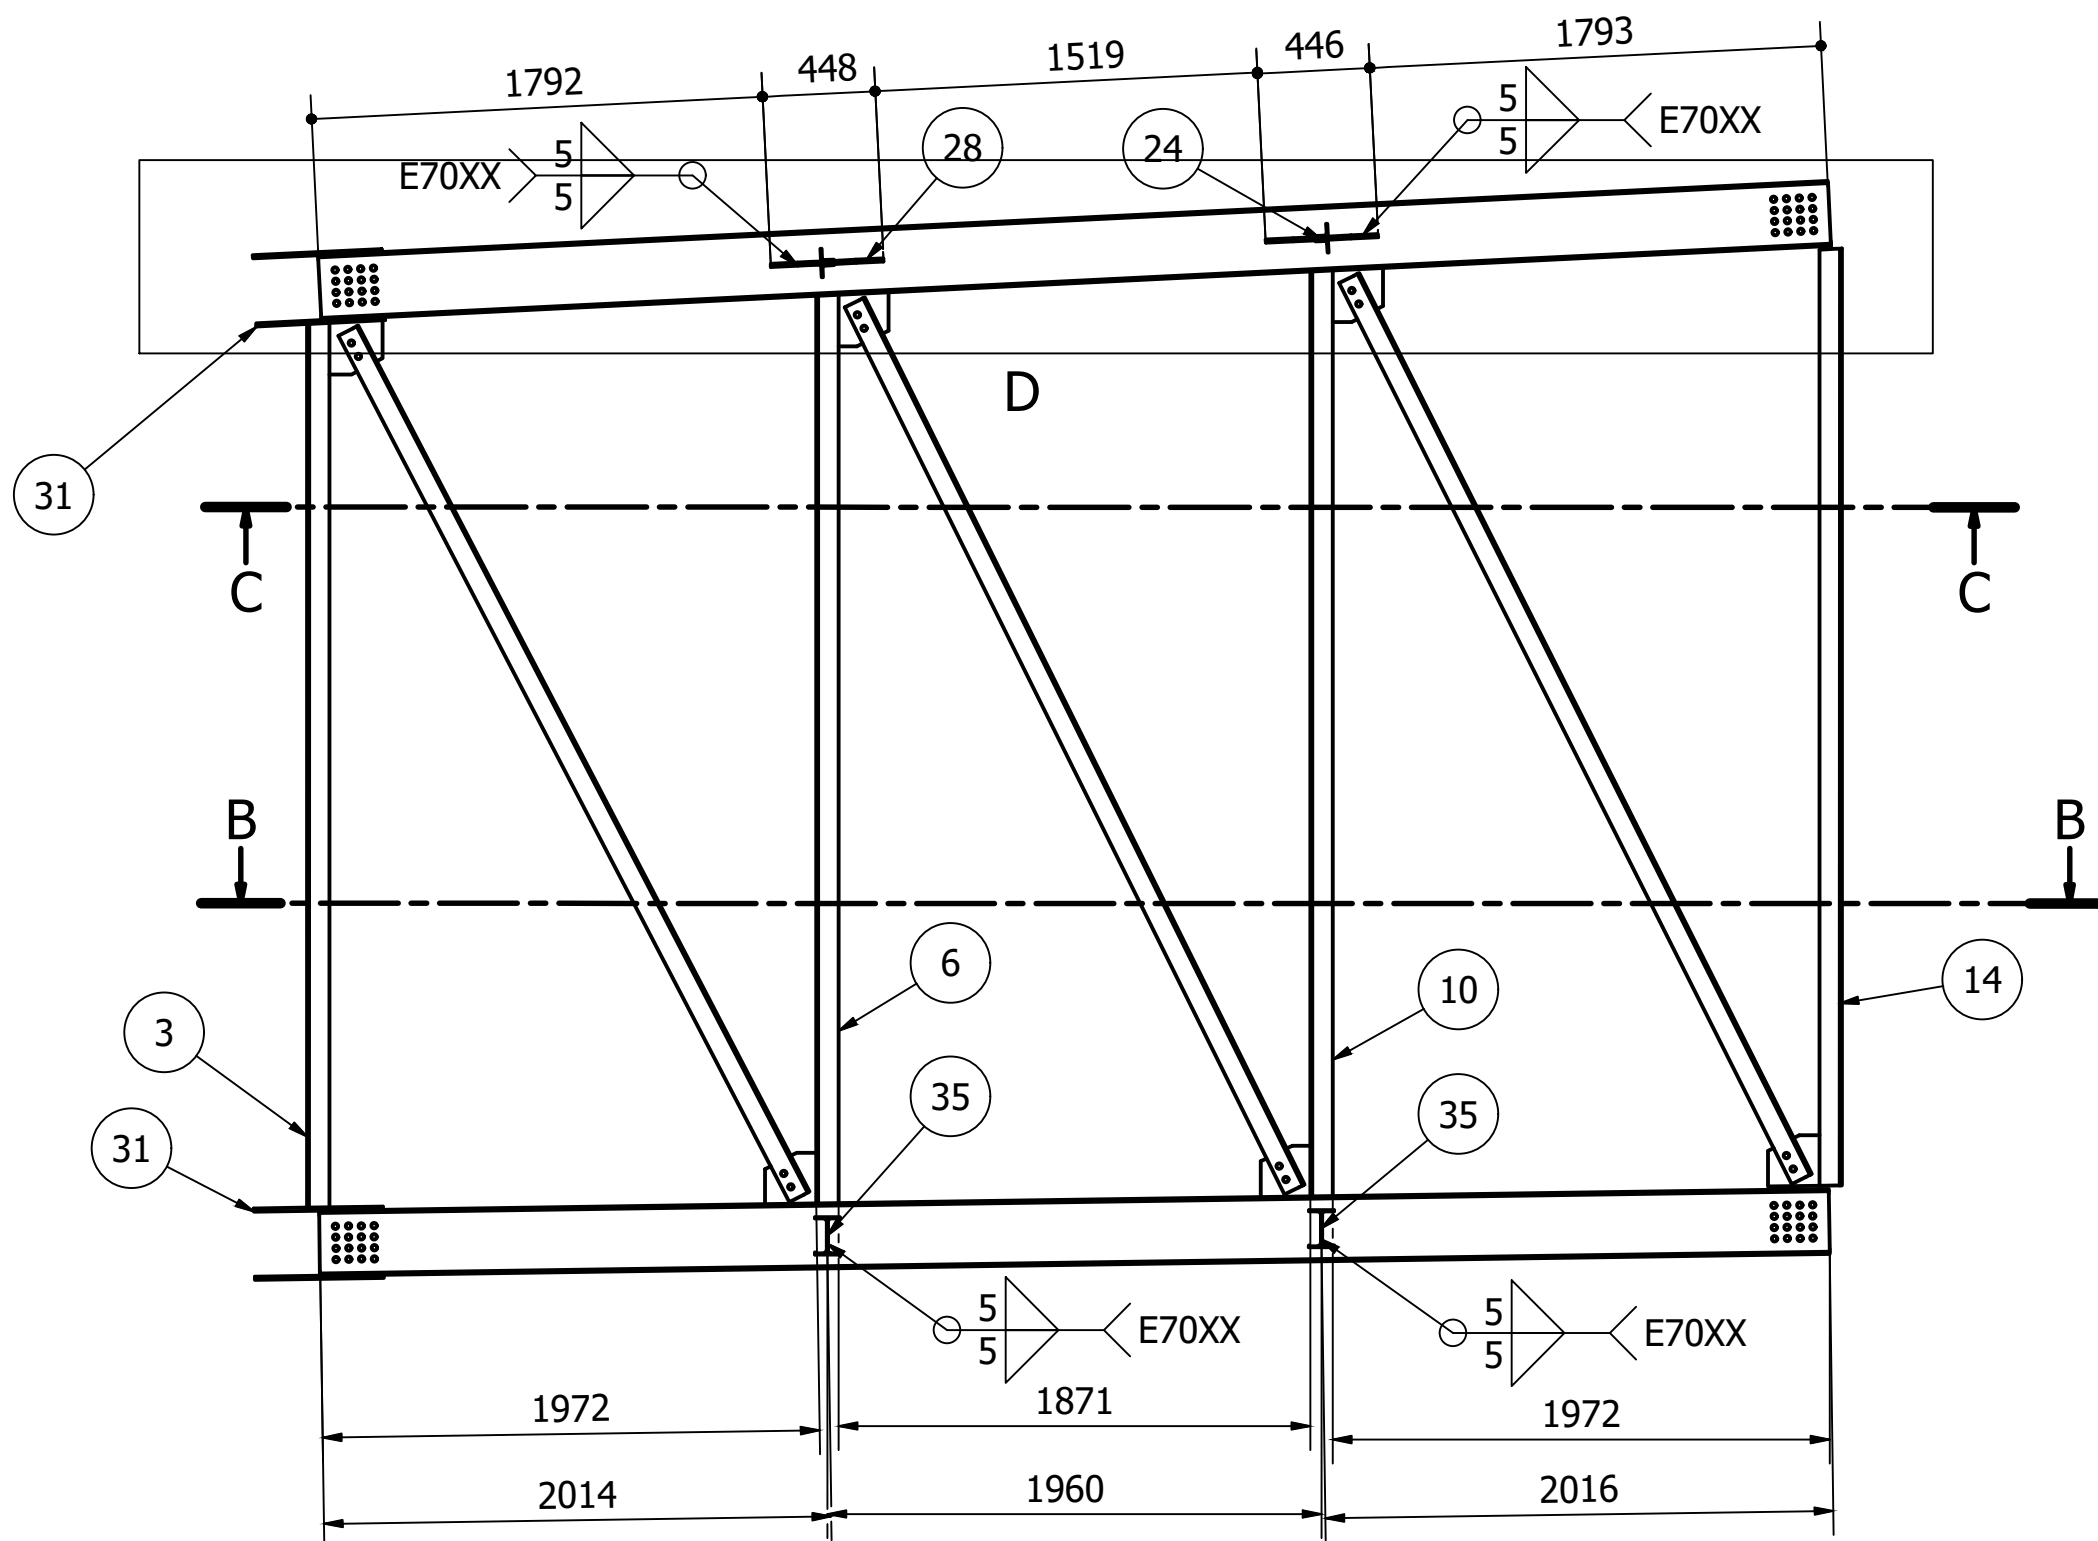


B-B (1 : 30)

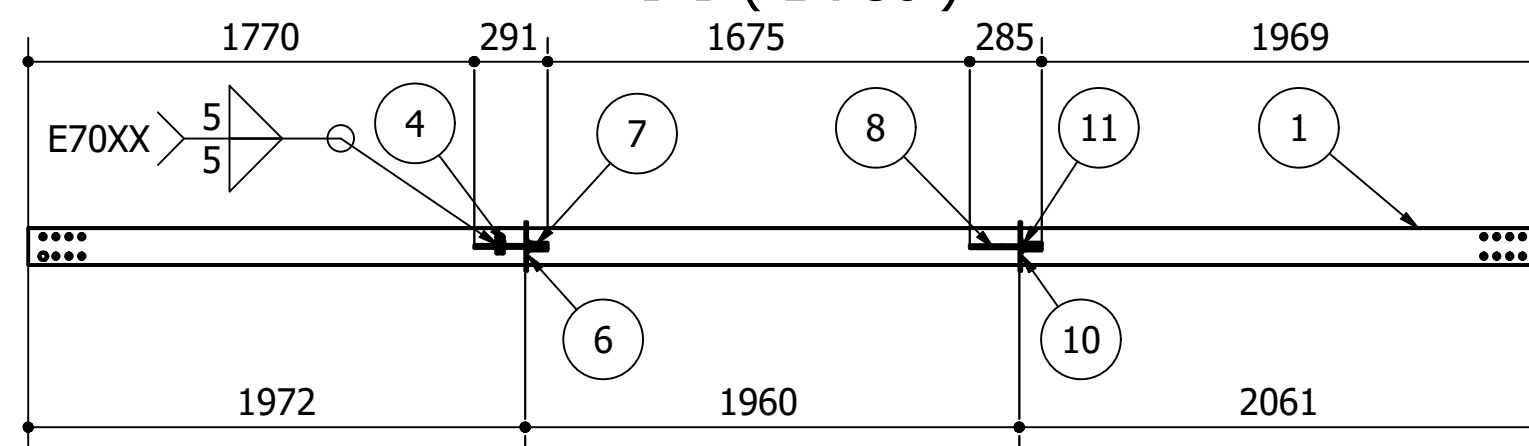


C-C (1 : 30)

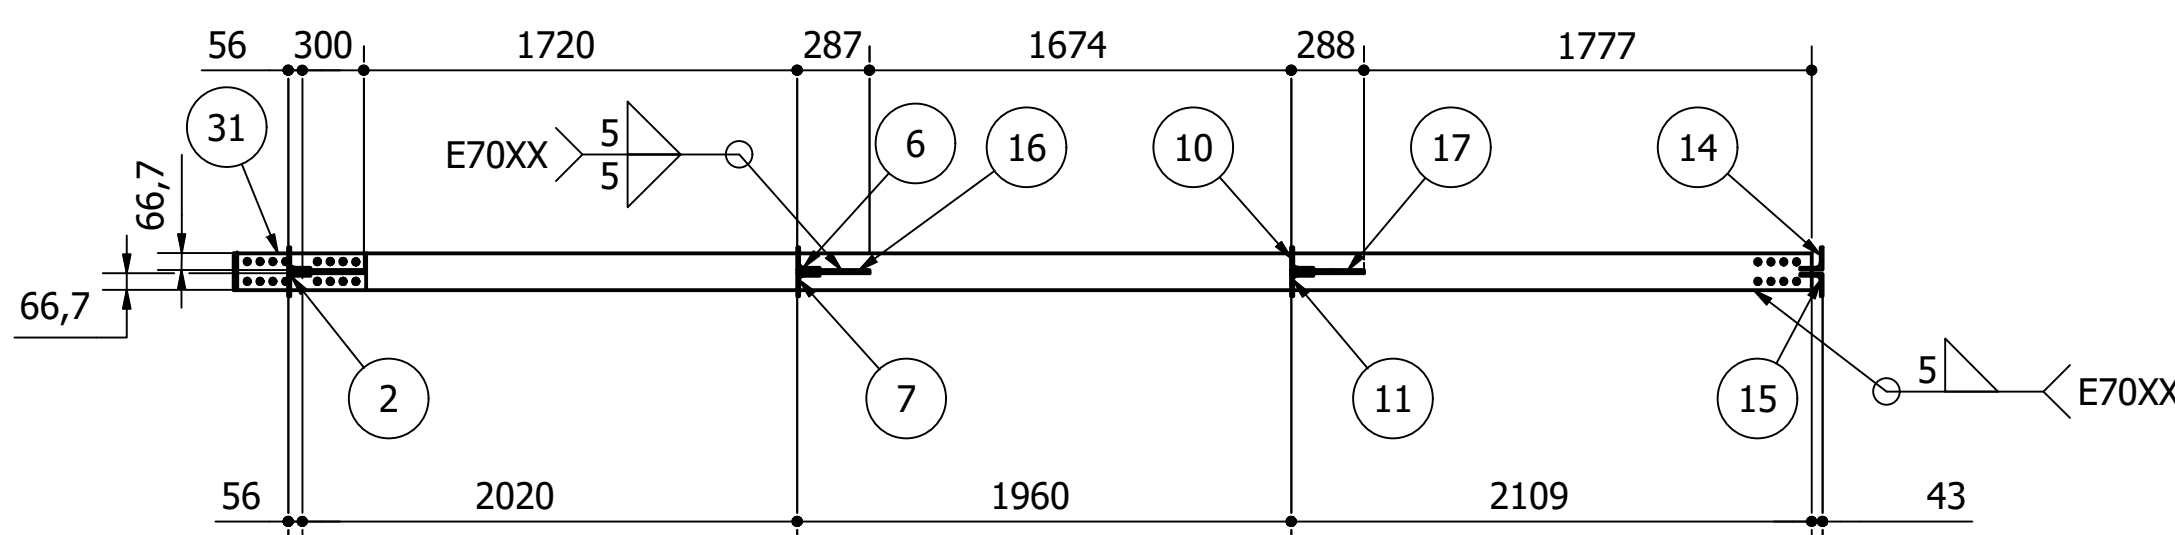


D (1 : 30)

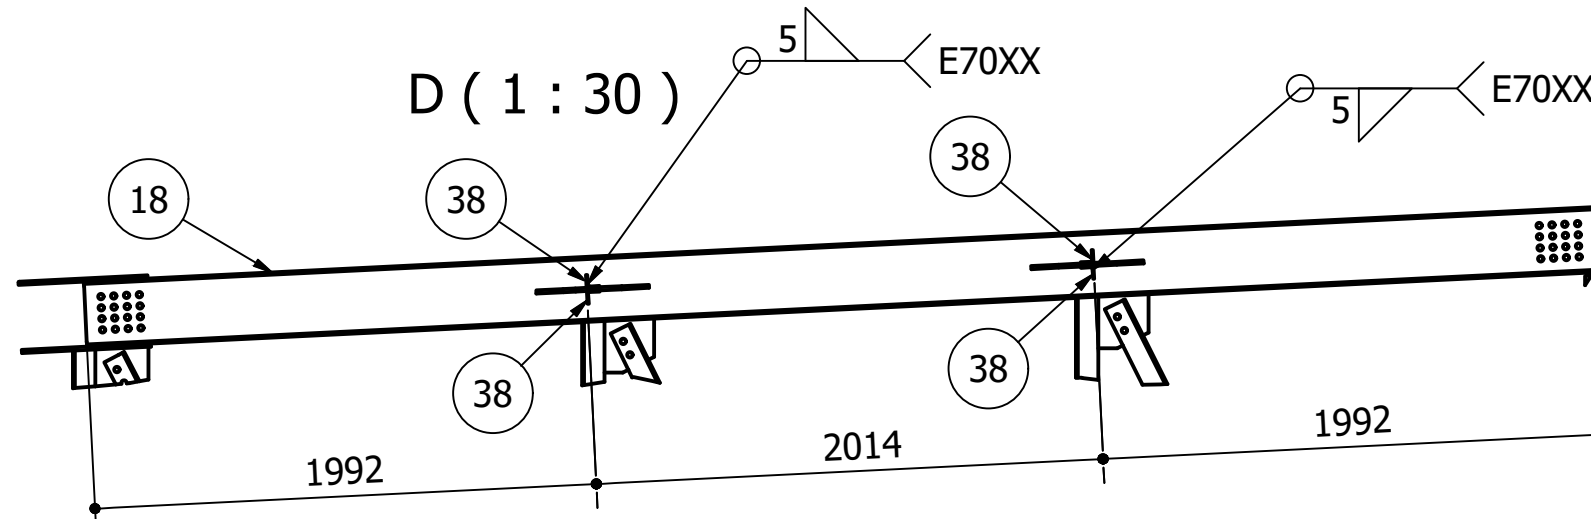


E (1 : 15)

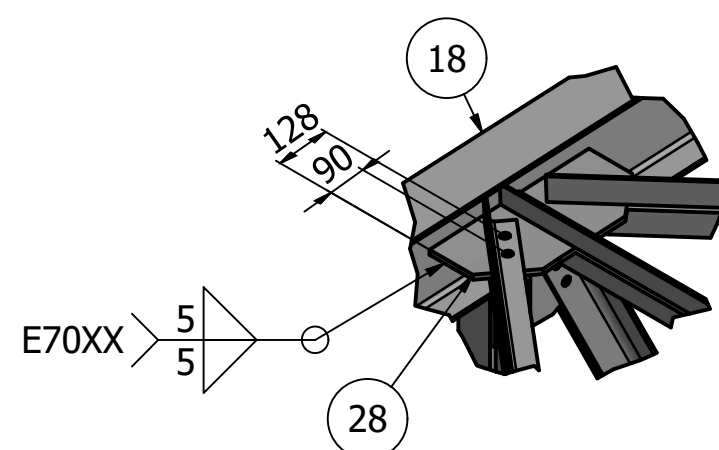


F (1 : 15)

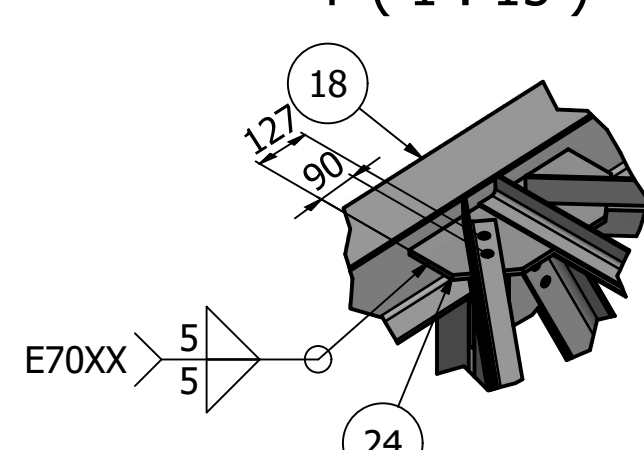

H-H (1 : 15)

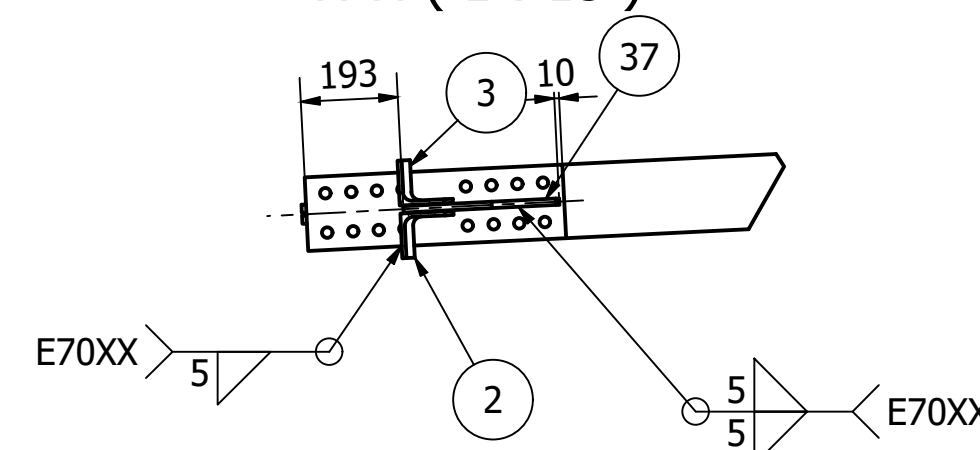

J-J (1 : 20)

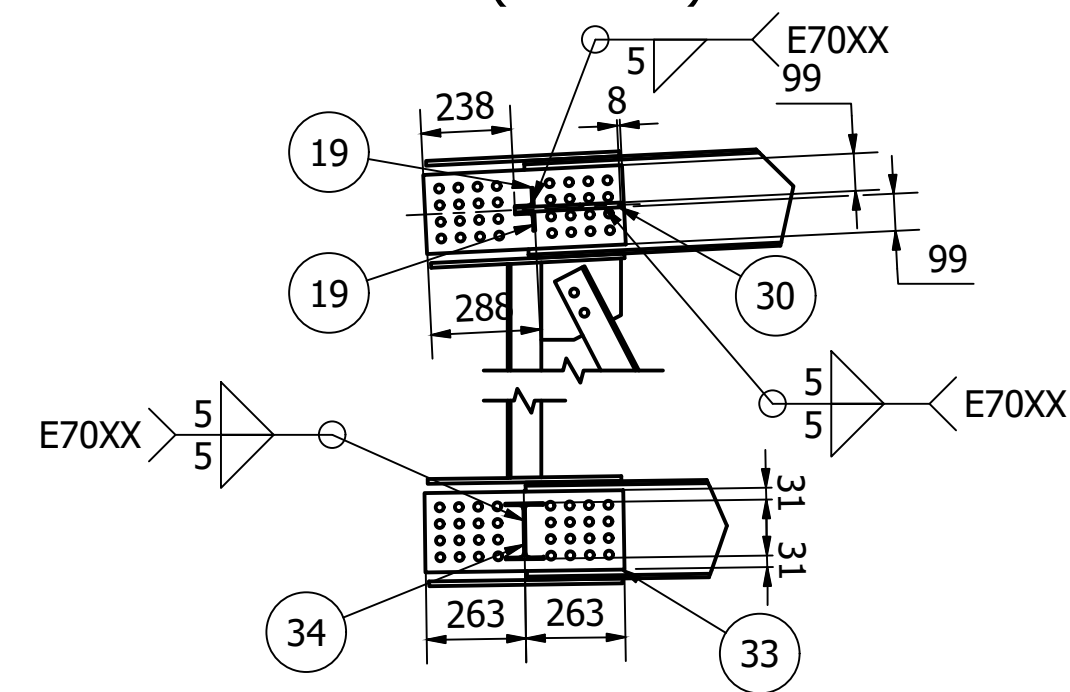

LISTA DE QUANTIDADES

ID	Item	Quantidade	Descrição	Material	Peso Un.
1	W Inf	2	W 250 x 32,7 - 5991	ASTM A572 Gr50	195,2 kg
2	L2I	2	L 3.1_2 x 5_16 - 3511	ASTM A572 Gr50	38,7 kg
3	L2D	2	L 3.1_2 x 5_16 - 3511	ASTM A572 Gr50	38,7 kg
4	Can1	2	12,7 x 202 x 294	ASTM A36	5,4 kg
5	L1	4	L 3.1_2 x 5_16 - 3875	ASTM A572 Gr50	42,7 kg
6	L3D	2	L 3.1_2 x 5_16 - 3606	ASTM A572 Gr50	39,7 kg
7	L3I	2	L 3.1_2 x 5_16 - 3606	ASTM A572 Gr50	39,7 kg
8	Can3	2	12,7 x 202 x 288	ASTM A36	5,3 kg
9	L4	4	L 3.1_2 x 5_16 - 3930	ASTM A572 Gr50	43,3 kg
10	L5D	2	L 3.1_2 x 5_16 - 3675	ASTM A572 Gr50	40,5 kg
11	L5I	2	L 3.1_2 x 5_16 - 3675	ASTM A572 Gr50	40,5 kg
12	Can4	2	12,7 x 202 x 296	ASTM A36	5,5 kg
13	L6	4	L 3.1_2 x 5_16 - 4001	ASTM A572 Gr50	44,1 kg
14	L7D	2	L 3.1_2 x 5_16 - 3719	ASTM A572 Gr50	41,0 kg
15	L7I	2	L 3.1_2 x 5_16 - 3719	ASTM A572 Gr50	41,0 kg
16	Can5	2	12,7 x 297 x 208	ASTM A36	5,5 kg
17	Can6	2	12,7 x 208 x 299	ASTM A36	5,5 kg
18	W sup	2	W 250 x 32,7 - 5997	ASTM A572 Gr50	195,4 kg
19	L8	4	L 2 x 3_16 - 2280	ASTM A572 Gr50	8,6 kg
20	CanS5	3	12,7 x 180 x 420	ASTM A36	6,8 kg
21	CanS4	2	12,7 x 210 x 280	ASTM A36	5,3 kg
22	L14	4	L 2.1_2 x 1_4 - 1381	ASTM A572 Gr50	8,5 kg
23	L10	4	L 2.1_2 x 1_4 - 2889	ASTM A572 Gr50	18,0 kg
24	CanS3	2	12,7 x 210 x 446	ASTM A36	8,2 kg
25	L13	4	L 2.1_2 x 1_4 - 1396	ASTM A572 Gr50	8,6 kg
26	L15	2	L 2.1_2 x 1_4 - 1410	ASTM A572 Gr50	8,7 kg
27	L12	2	L 2.1_2 x 1_4 - 2892	ASTM A572 Gr50	18,0 kg
28	CanS2	2	12,7 x 210 x 448	ASTM A36	8,2 kg
29	L11	2	L 2.1_2 x 1_4 - 1408	ASTM A572 Gr50	8,8 kg
30	CanS1	2	12,7 x x 280	ASTM A36	5,3 kg
31	ChapaS	8	12,7 x 146 x 512	ASTM A36	6,9 kg
32	3_4	188	Parafuso 3/4" x 2 1/2" UNC AP	ASTM A325	0,3 kg
33	ChapaL	8	16, x 210 x 526	ASTM A36	12,6 kg
34	W 150E	2	W 150 x 13,0 - 2292	ASTM A572 Gr50	29,7 kg
35	W 150	2	W 150 x 13,0 - 2324	ASTM A572 Gr50	30,1 kg
36	3_4_-3	64	Parafuso 3/4" x 3" UNC AP	Genérico	0,0 kg
37	Can2	2	12,7 x 310 x 208	ASTM A36	5,7 kg
38	L9	4	L 2 x 3_16 - 2324	ASTM A572 Gr50	8,8 kg

PROJETO	GERÊNCIA DE PROJETOS DENIS DE SOUZA SILVA
COORDENAÇÃO DE PROJETOS	GERALDO LÚCIO TIAGO FILHO
RESPONSÁVEL TÉCNICO	GERALDO LÚCIO TIAGO FILHO
DESENHO	GERMAN LOZANO VELA



EMPRESAMENTO	PASSARELA METÁLICA
ENDEREÇO	AVENIDA FRANCISCO ANDRADE RIBEIRO SANTA RITA DO SAPUCAÍ - MINAS GERAIS
ASSUNTO	PROJETO EXECUTIVO DE ESTRUTURAS METÁLICAS PASSARELA 01 - DETALHAMENTO MÓDULO 01
DISCIPLINA	EST. METÁLICA
FASE DO PROJETO	EXECUTIVO
FOLHA Nº	04
DATA INICIAL	20/05/2019
ESCALA	INDICADA
REVISÃO	R00
ARQUIVO	FAPEPE-PMSRS-MET-PE-3-9-R00.DWG