

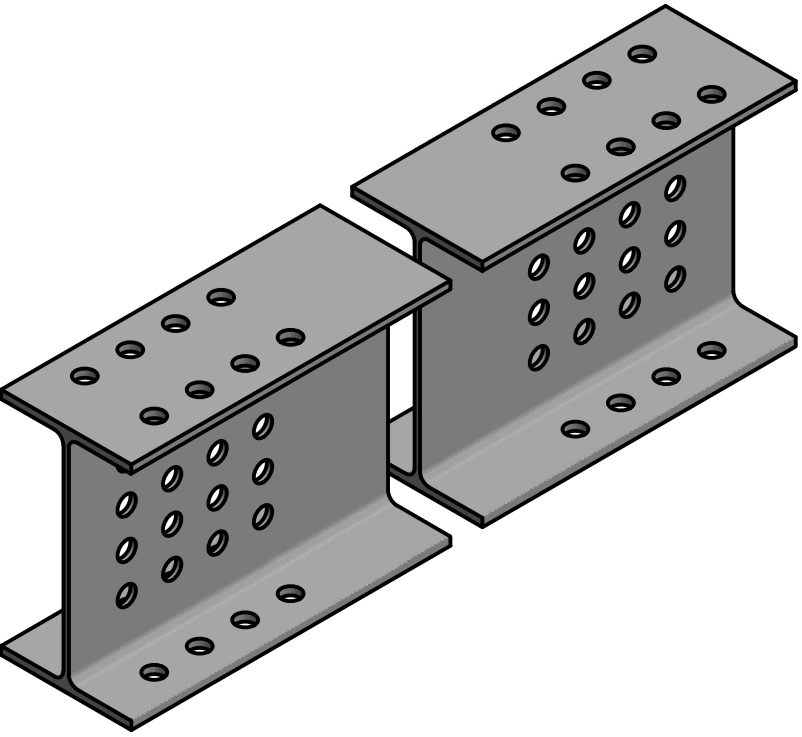
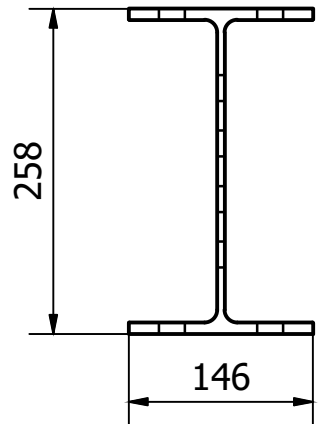
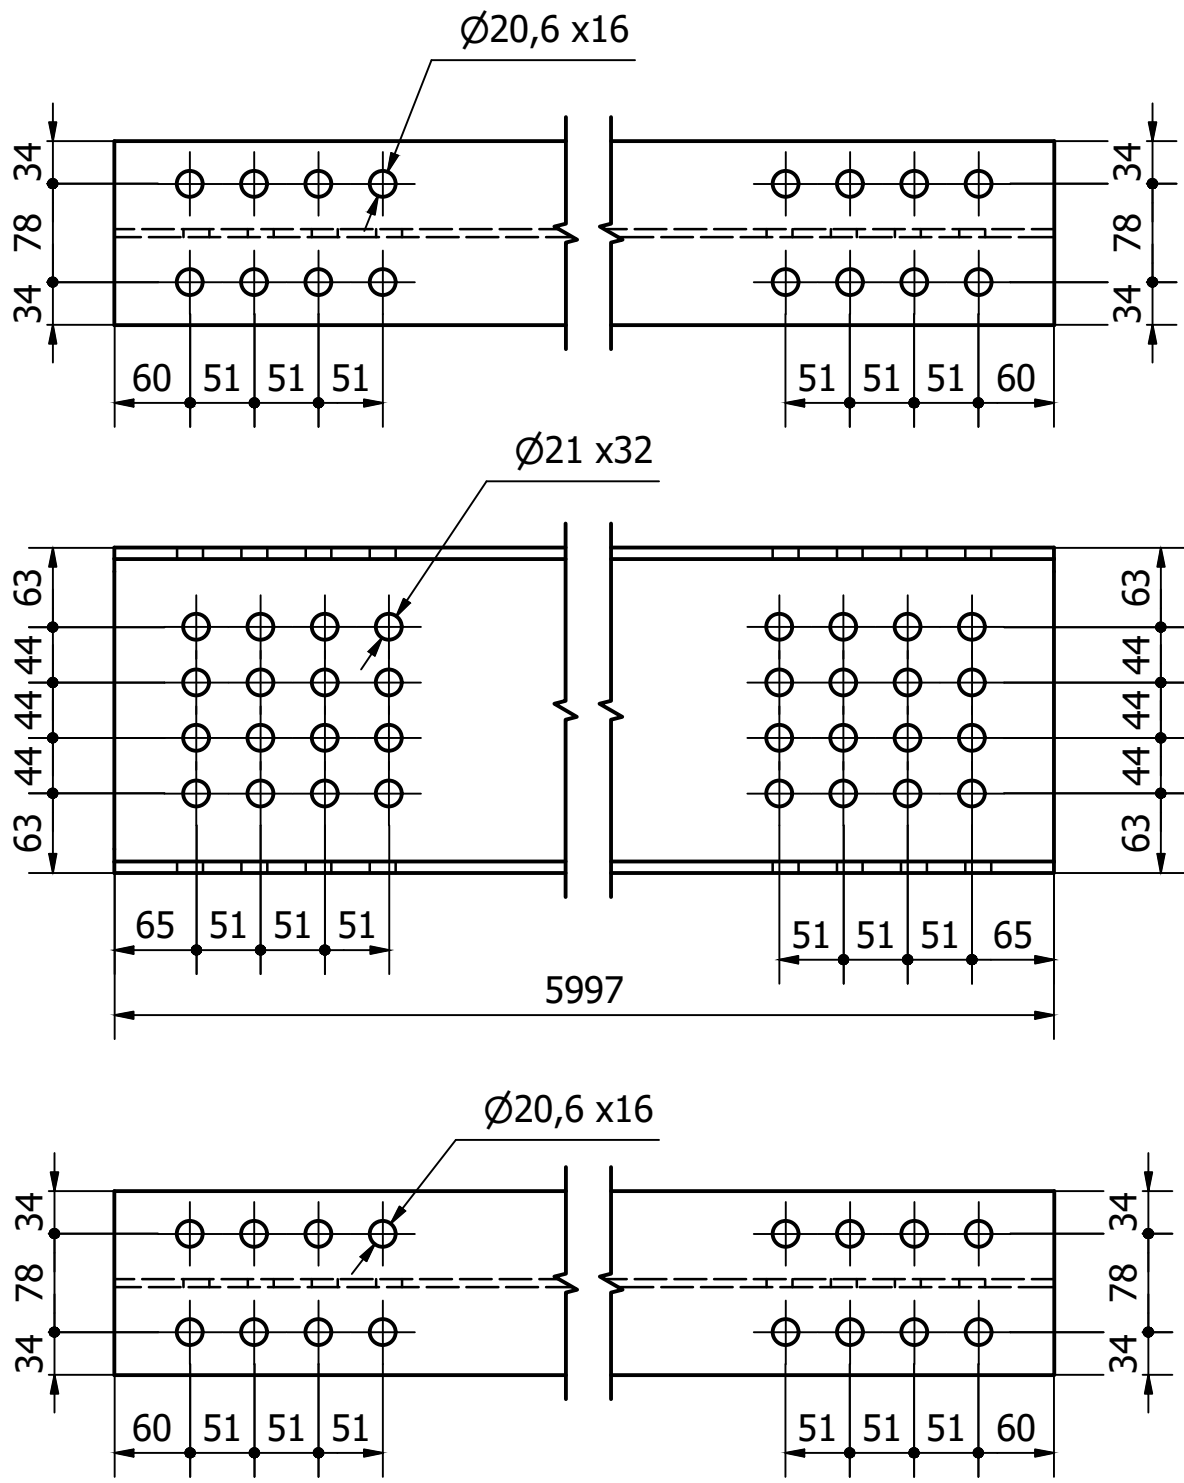




W Sup (1 : 6)

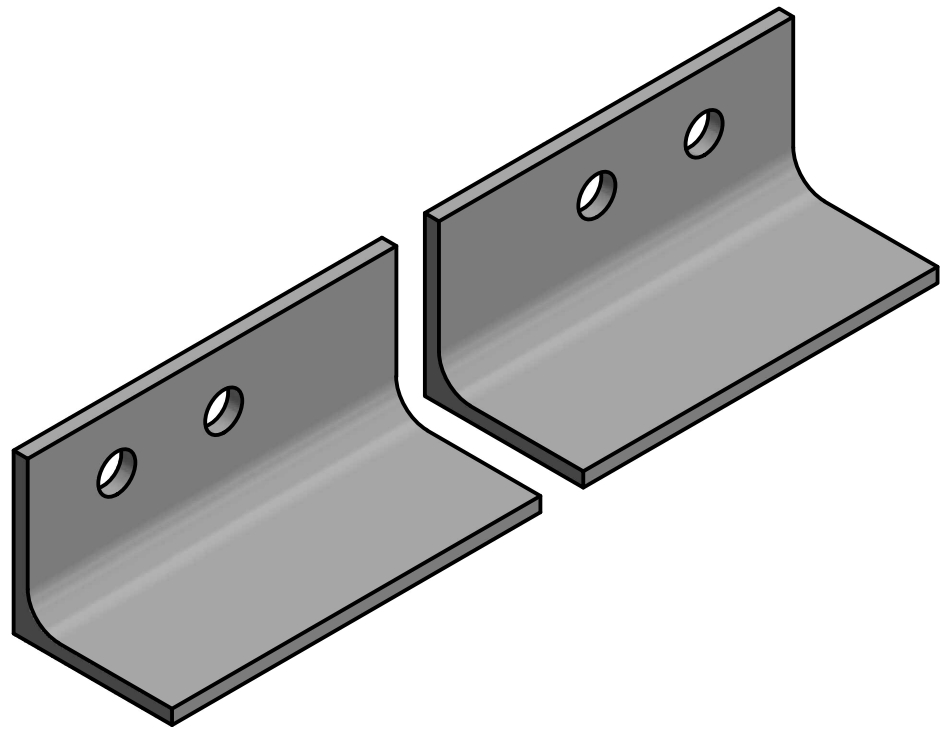



L 3.1_2 x 5_16 (1 : 3)

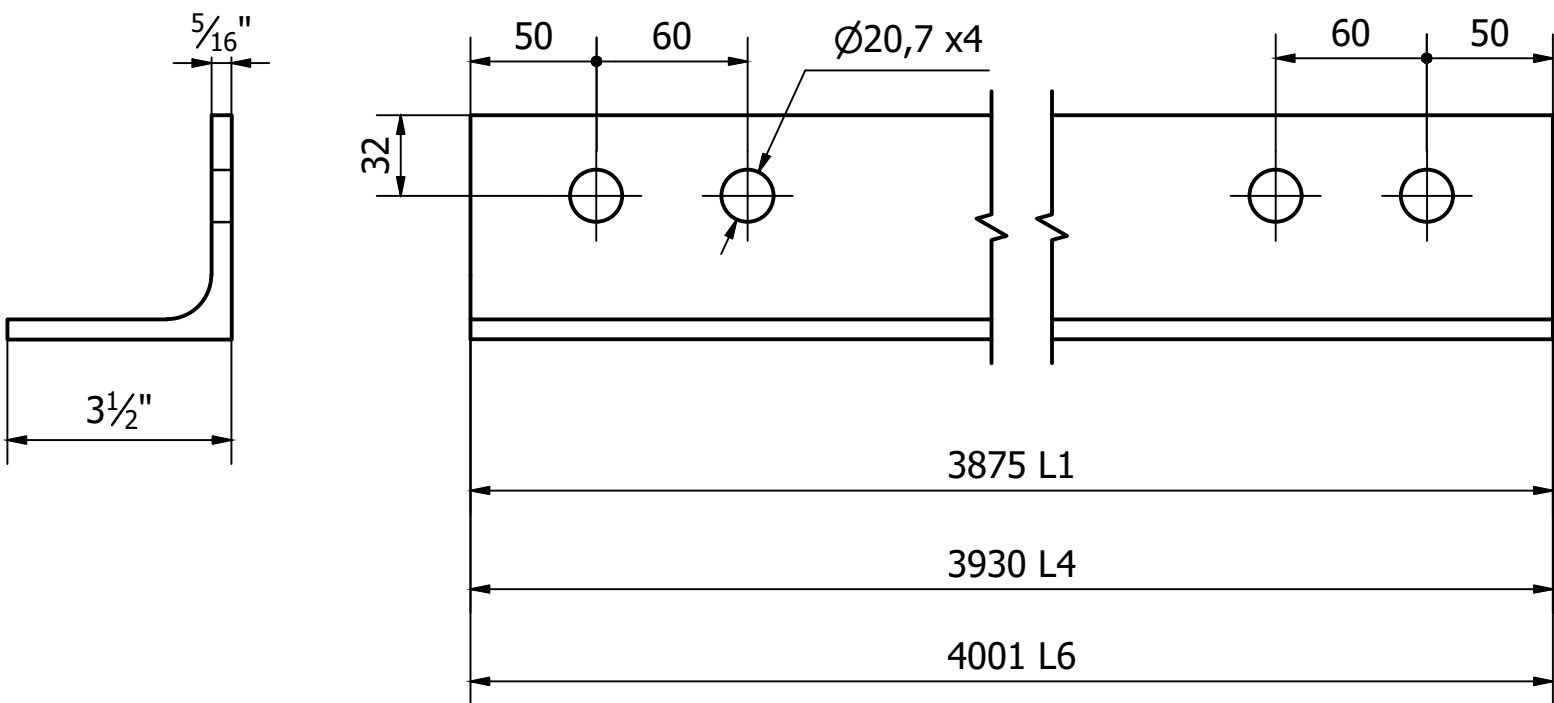



L 2.1_2 x 1_4 (1 : 3)

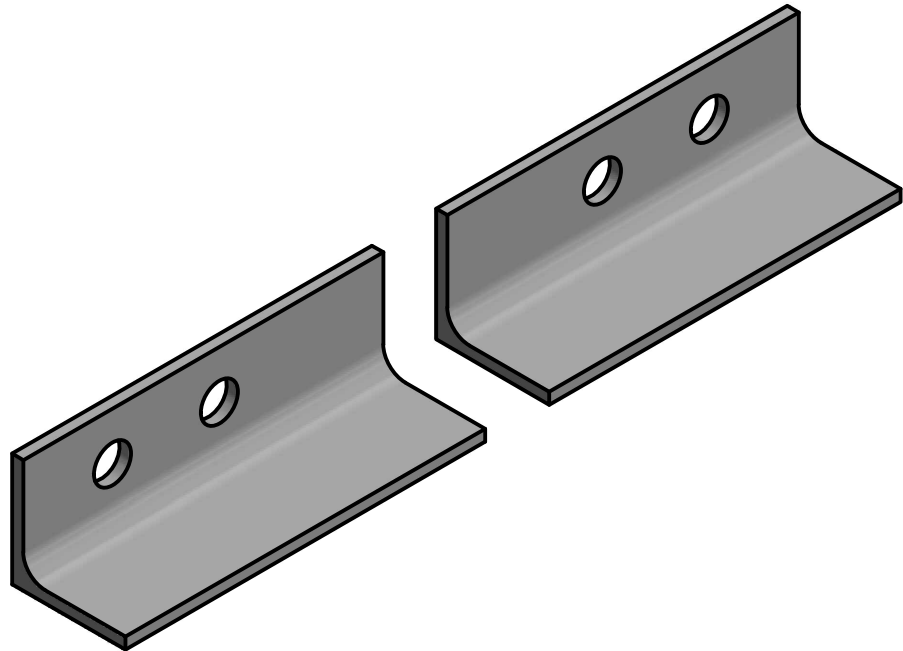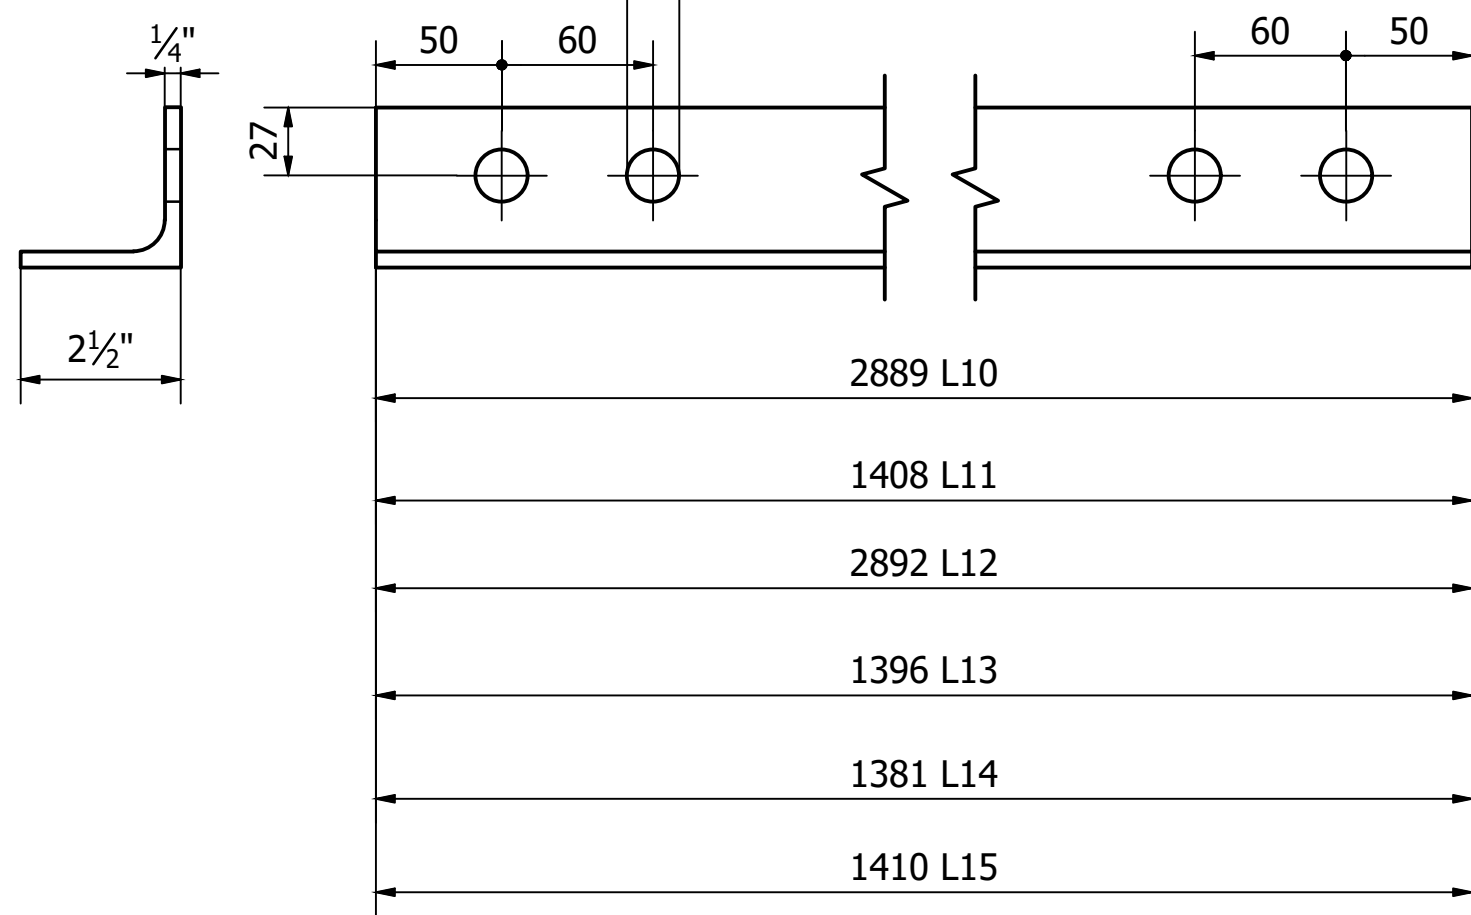

L 3.1_2 x 5_16 (1 : 3)

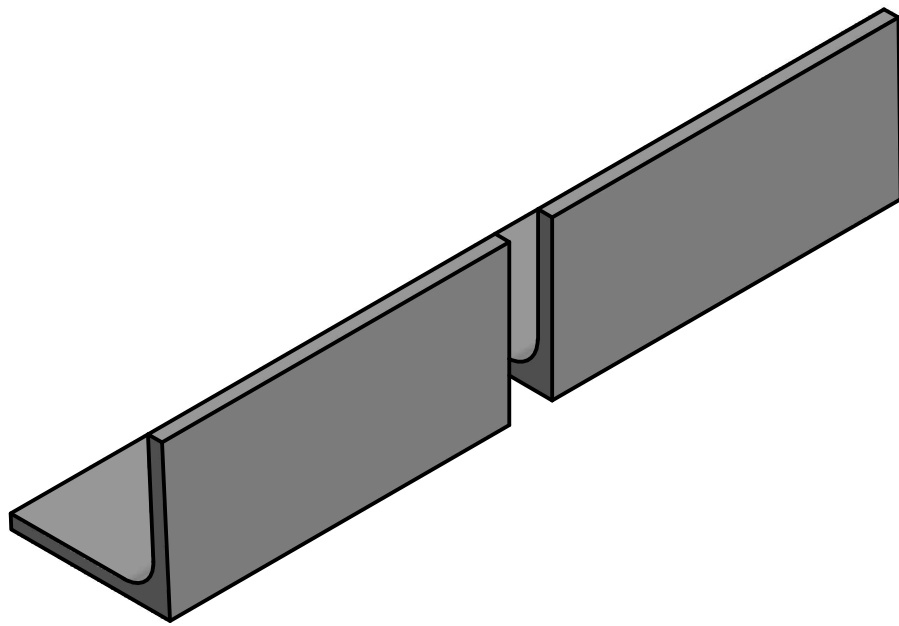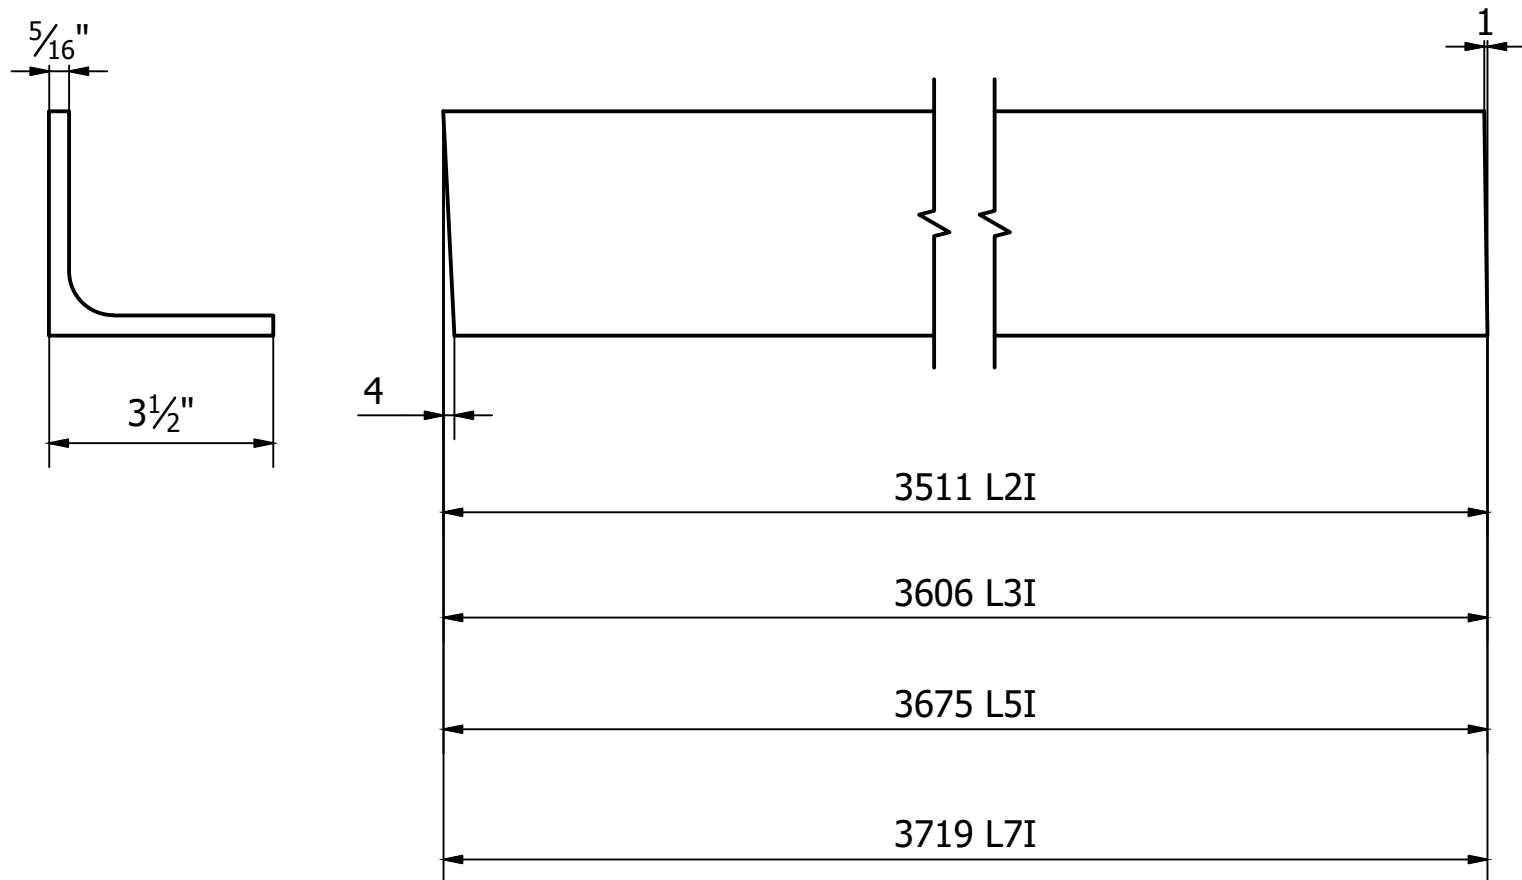

L 3.1_2 x 5_16 (1 : 3)

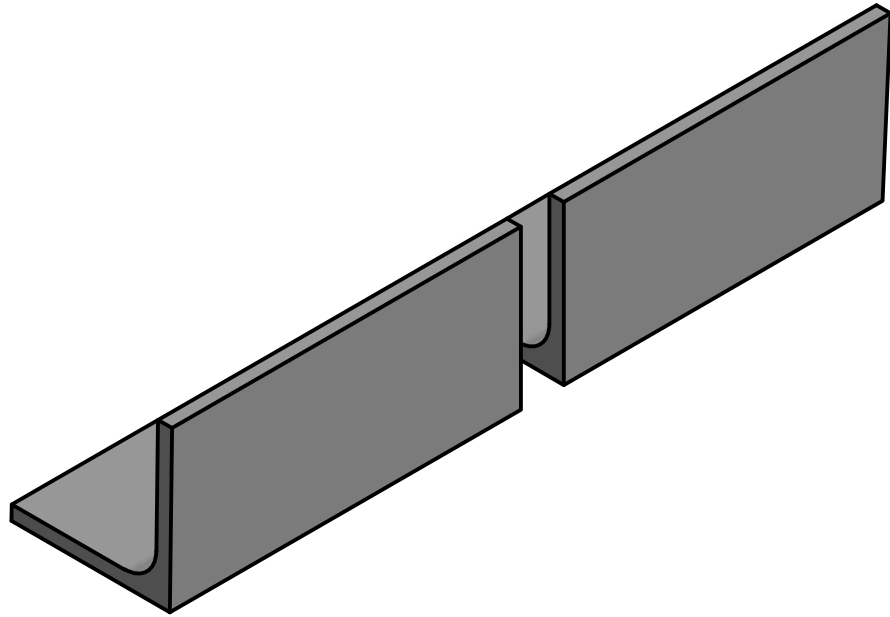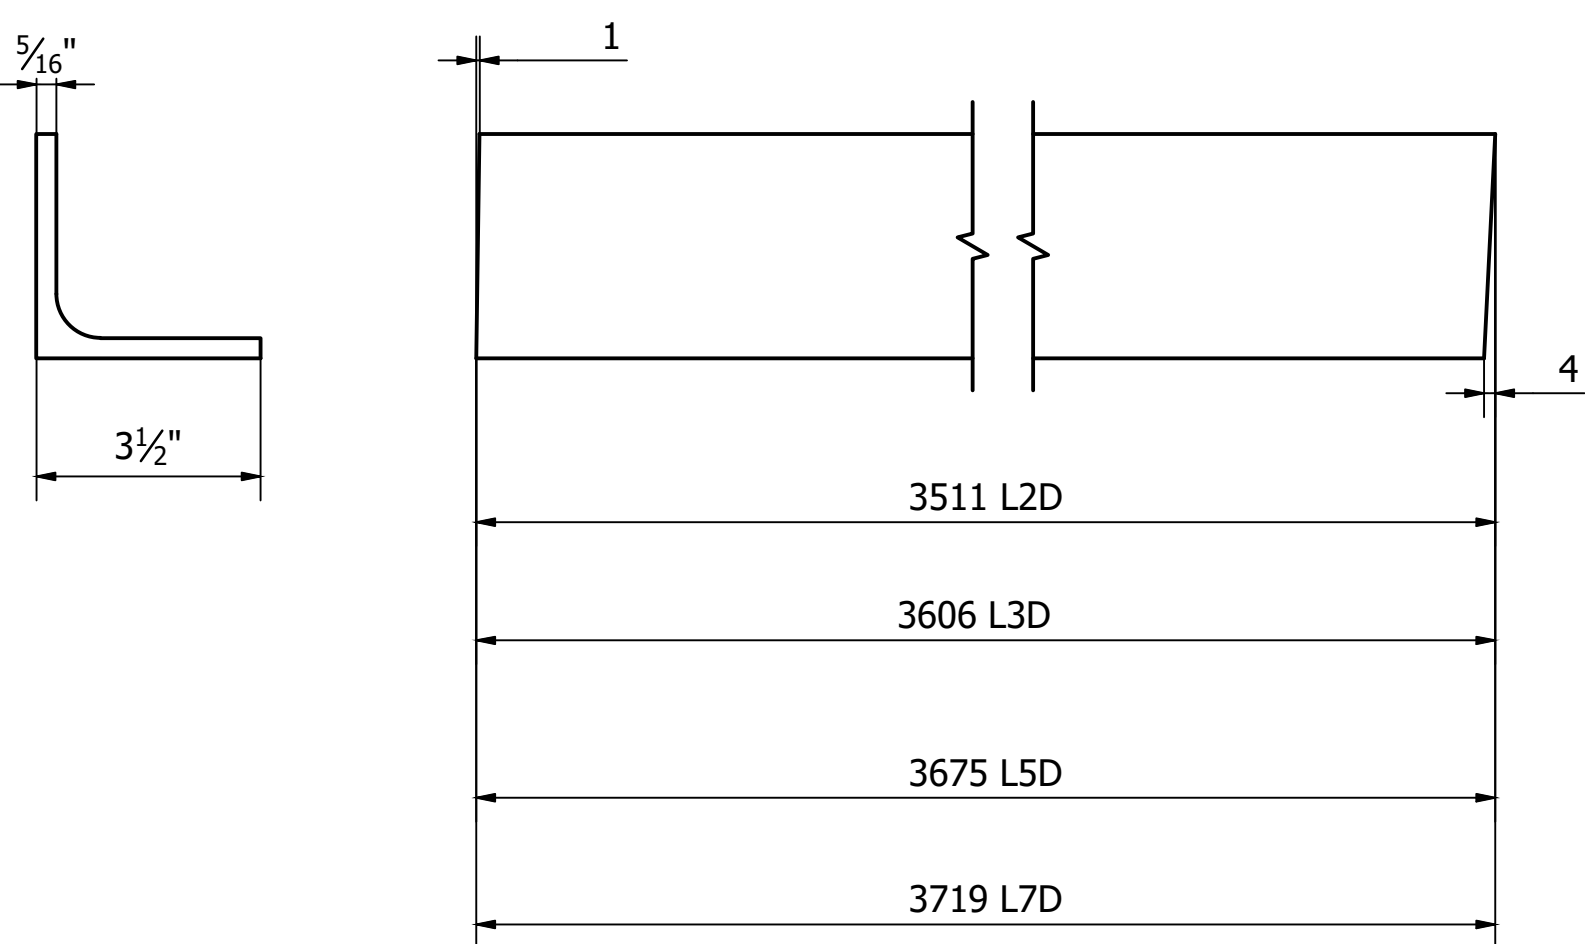

LISTA DE QUANTIDADES					
ID	Item	Quantidade	Descrição	Material	Peso Un.
7	L3I	2	L 3.1_2 x 5_16 - 3606	ASTM A572 Gr50	39,7 kg
11	L5I	2	L 3.1_2 x 5_16 - 3675	ASTM A572 Gr50	40,5 kg
15	L7I	2	L 3.1_2 x 5_16 - 3719	ASTM A572 Gr50	41,0 kg
2	L2I	2	L 3.1_2 x 5_16 - 3511	ASTM A572 Gr50	38,7 kg
5	L1	4	L 3.1_2 x 5_16 - 3875	ASTM A572 Gr50	42,7 kg
3	L2D	2	L 3.1_2 x 5_16 - 3511	ASTM A572 Gr50	38,7 kg
6	L3D	2	L 3.1_2 x 5_16 - 3606	ASTM A572 Gr50	39,7 kg
9	L4	4	L 3.1_2 x 5_16 - 3930	ASTM A572 Gr50	43,3 kg
10	L5D	2	L 3.1_2 x 5_16 - 3675	ASTM A572 Gr50	40,5 kg
13	L6	4	L 3.1_2 x 5_16 - 4001	ASTM A572 Gr50	44,1 kg
14	L7D	2	L 3.1_2 x 5_16 - 3719	ASTM A572 Gr50	41,0 kg
38	L9	4	L 2 x 3_16 - 2324	ASTM A572 Gr50	8,8 kg
19	L8	4	L 2 x 3_16 - 2280	ASTM A572 Gr50	8,6 kg
23	L10	4	L 2.1_2 x 1_4 - 2889	ASTM A572 Gr50	18,0 kg
29	L11	2	L 2.1_2 x 1_4 - 1408	ASTM A572 Gr50	8,8 kg
27	L12	2	L 2.1_2 x 1_4 - 2892	ASTM A572 Gr50	18,0 kg
25	L13	4	L 2.1_2 x 1_4 - 1396	ASTM A572 Gr50	8,6 kg
22	L14	4	L 2.1_2 x 1_4 - 1381	ASTM A572 Gr50	8,5 kg
26	L15	2	L 2.1_2 x 1_4 - 1410	ASTM A572 Gr50	8,7 kg

 	GERÊNCIA DE PROJETOS		DENIS DE SOUZA SILVA
	COORDENAÇÃO DE PROJETOS		GERALDO LÚCIO TIAGO FILHO
	RESPONSÁVEL TÉCNICO		GERALDO LÚCIO TIAGO FILHO
	DESENHO		GERMAN LOZANO VELA



EMPREENDIMENTO			
PASSARELA METÁLICA			
ENDEREÇO		DISCIPLINA	
AVENIDA FRANCISCO ANDRADE RIBEIRO		EST. METÁLICA	
SANTA RITA DO SAPUCAÍ - MINAS GERAIS		FASE DO PROJETO	
ASSUNTO		EXECUTIVO	
PROJETO EXECUTIVO DE ESTRUTURAS METÁLICAS		FOLHA Nº	
PASSARELA 01 - DETALHAMENTO MÓDULO 01		07	
DATA INICIAL	ESCALA	REVISÃO	ARQUIVO
20/05/2019	INDICADA	R00	FAPEPE-PMSRS-MET-PE-3-9-R00.DWG