

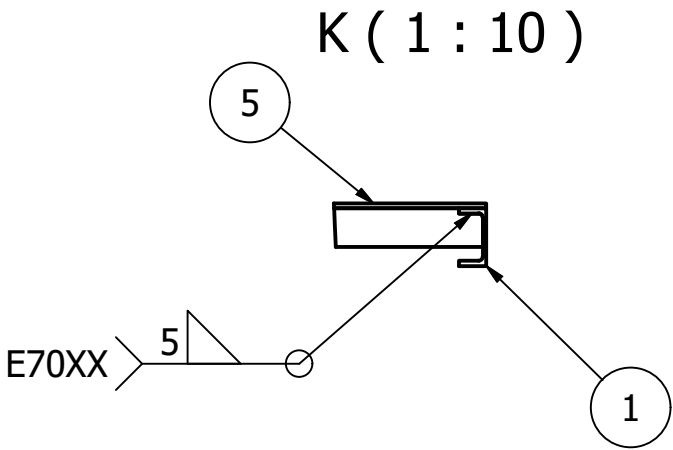
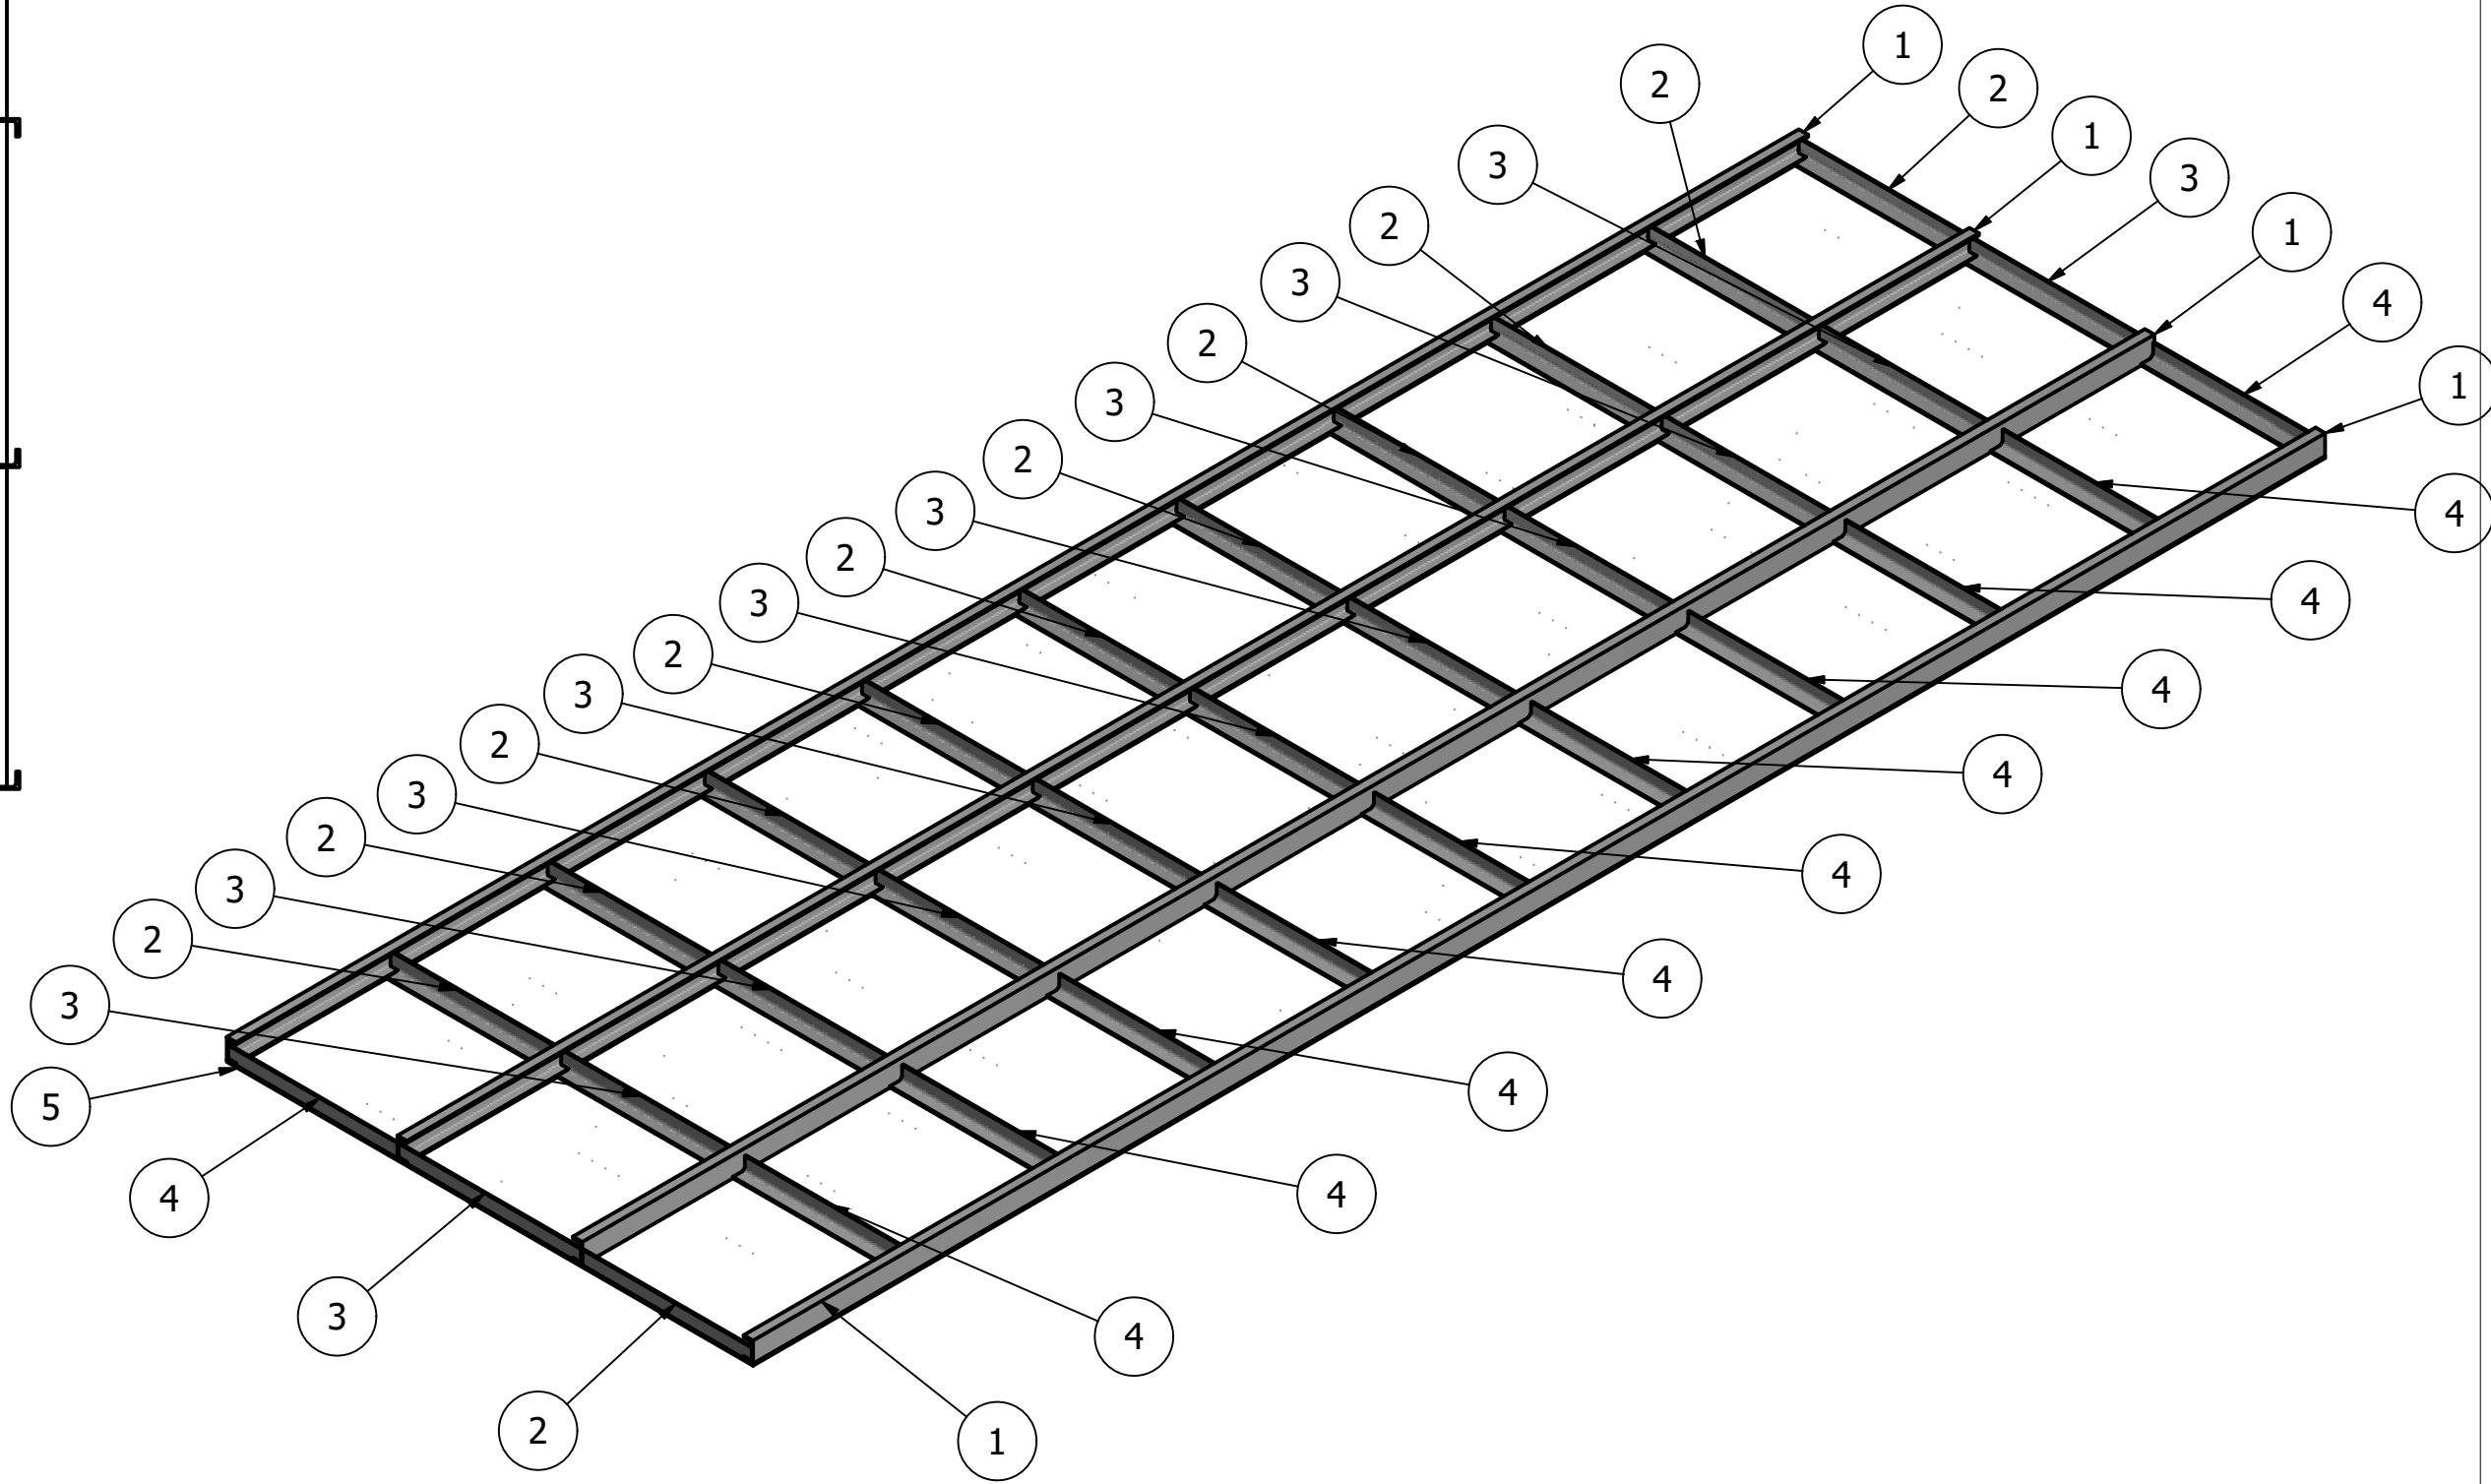
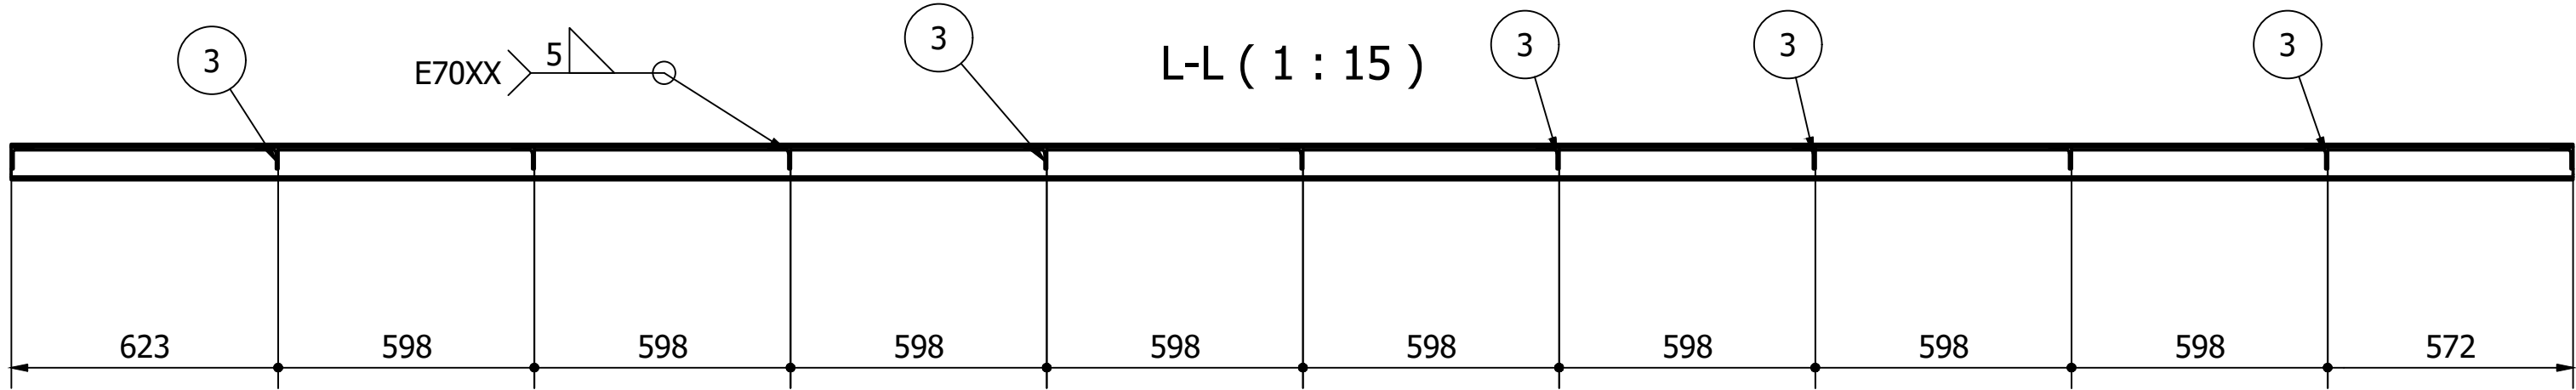


(1 : 15)

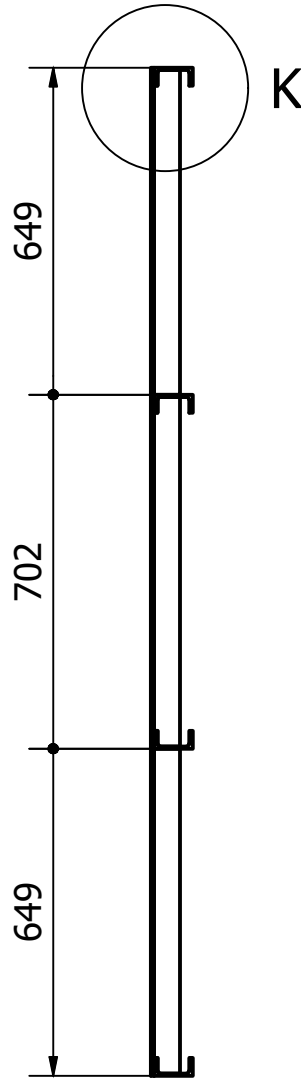

LISTA DE QUANTIDADES					
ID	Item	Quantidade	Descrição	Material	Peso Un.
1	U 3 x 6,1 -5975	4	U 3 x 6,1 - 5975	ASTM A36	36,5 kg
2	L1	11	L 2 x 3 _16 - 644	ASTM A36	2,4 kg
3	L2	11	L 2 x 3 _16 - 694	ASTM A36	2,5 kg
4	L3	11	L 2 x 3 _16 - 644	ASTM A36	2,4 kg
5	ChapaXadrez	1	6,3 x 2000 x 5975	ASTM A36	590,9 kg


	GERÊNCIA DE PROJETOS		DENIS DE SOUZA SILVA
	COORDENAÇÃO DE PROJETOS		GERALDO LÚCIO TIAGO FILHO
	RESPONSÁVEL TÉCNICO		GERALDO LÚCIO TIAGO FILHO
	DESENHO		GERMAN LOZANO VELA

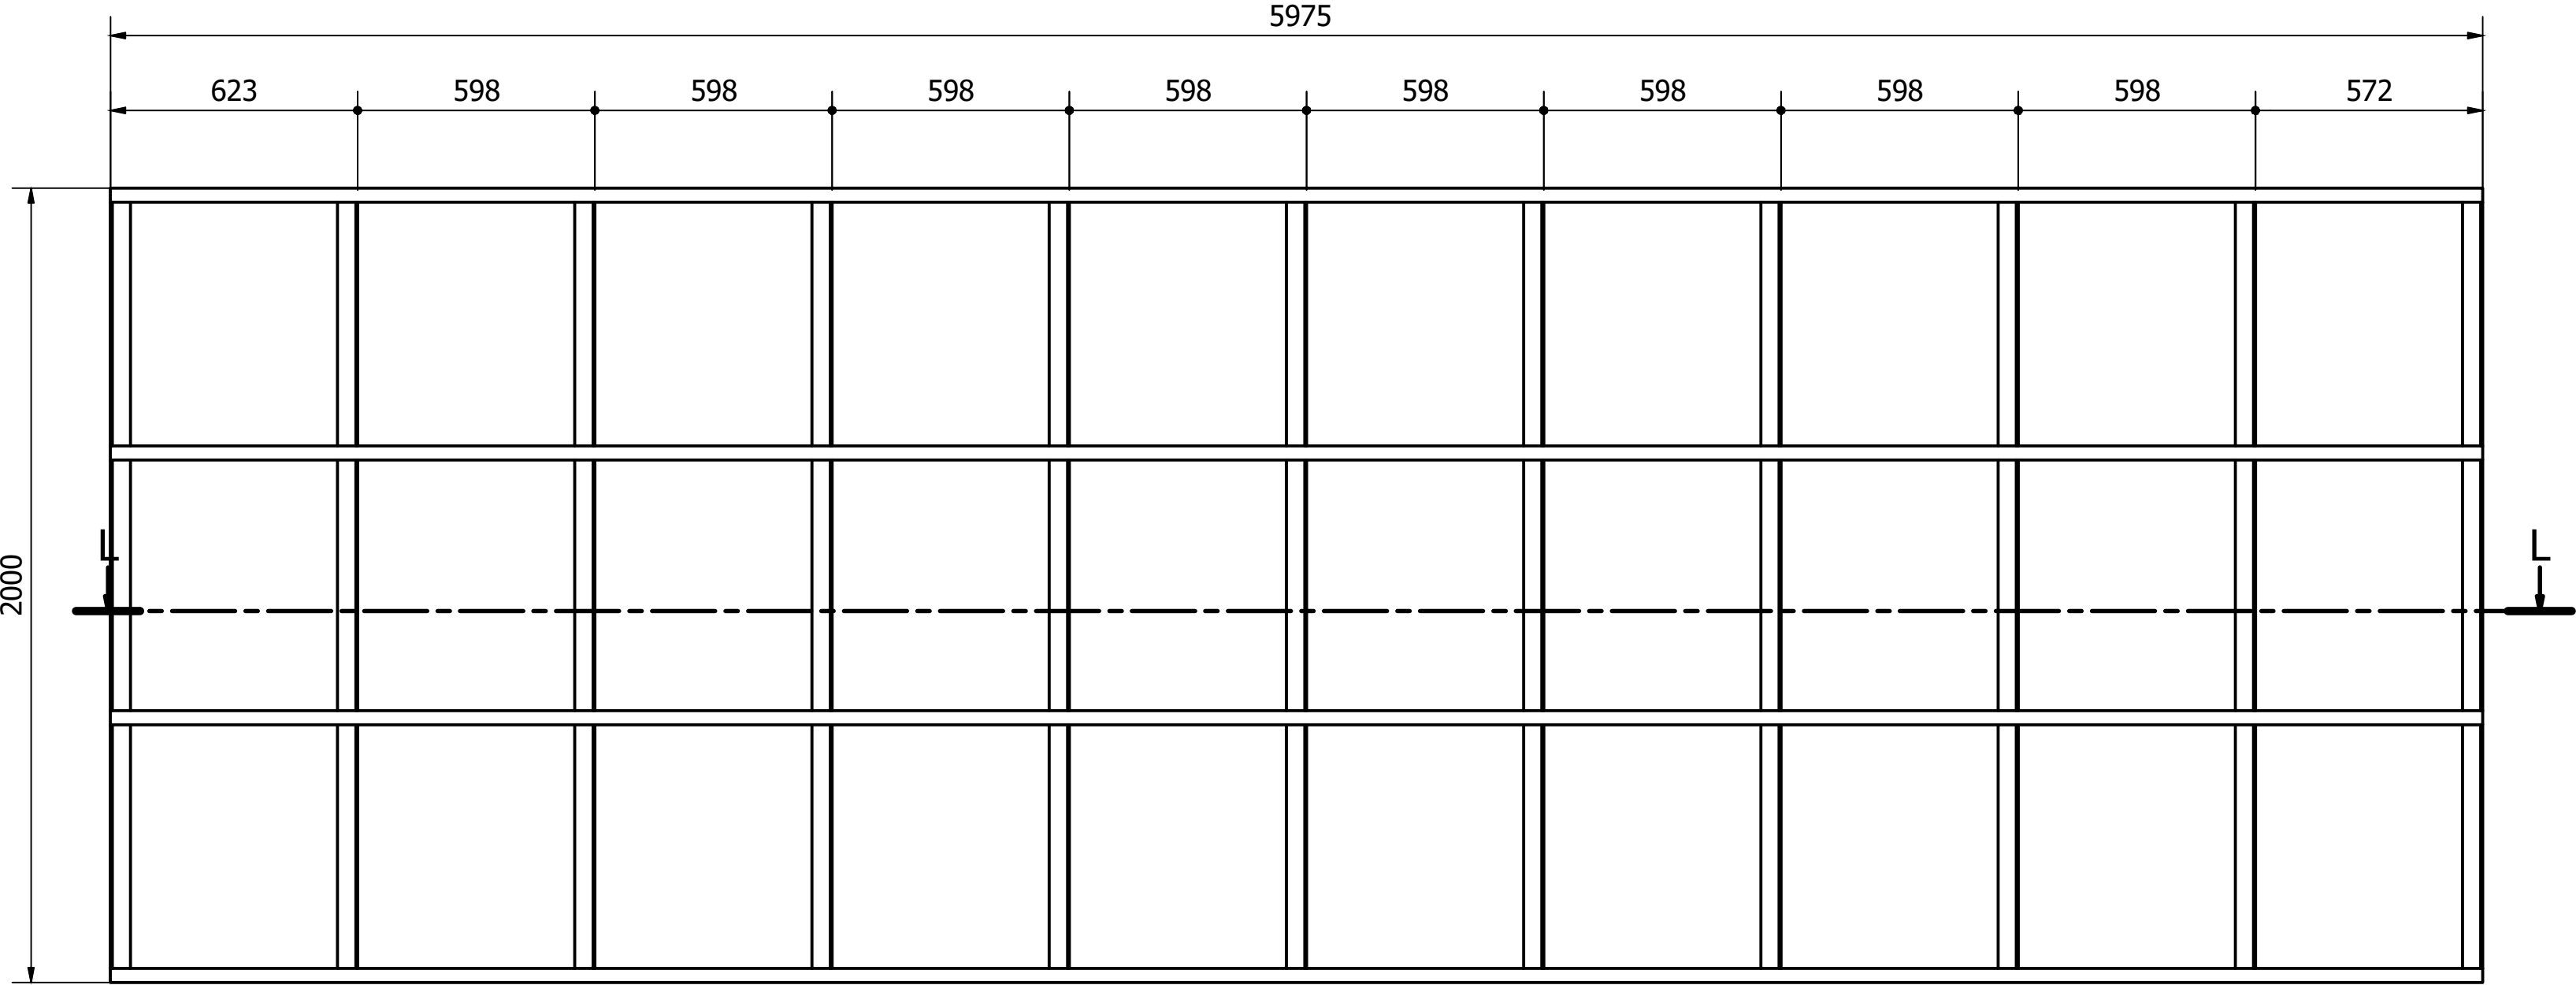


EMPREENDIMENTO		DISCIPLINA	
PASSARELA METÁLICA		EST. METÁLICA	
ENDEREÇO		FASE DO PROJETO	
AVENIDA FRANCISCO ANDRADE RIBEIRO		EXECUTIVO	
SANTA RITA DO SAPUCAÍ - MINAS GERAIS		FOLHA Nº:	
ASSUNTO		08	
PROJETO EXECUTIVO DE ESTRUTURAS METÁLICAS			
PASSARELA 01 - DETALHAMENTO MÓDULO 01			

DATA INICIAL	ESCALA	REVISÃO	ARQUIVO
20/05/2019	INDICADA	R00	FAPEPE-PMSRS-MET-PE-3-9-R00.DWG

L1 (1 : 4)

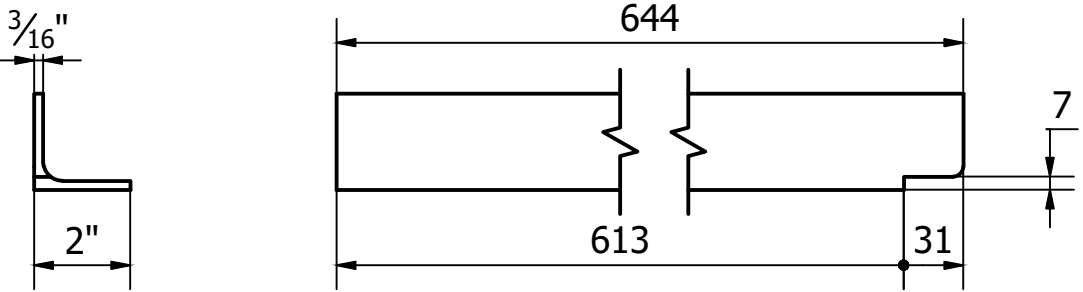

L2 (1 : 4)

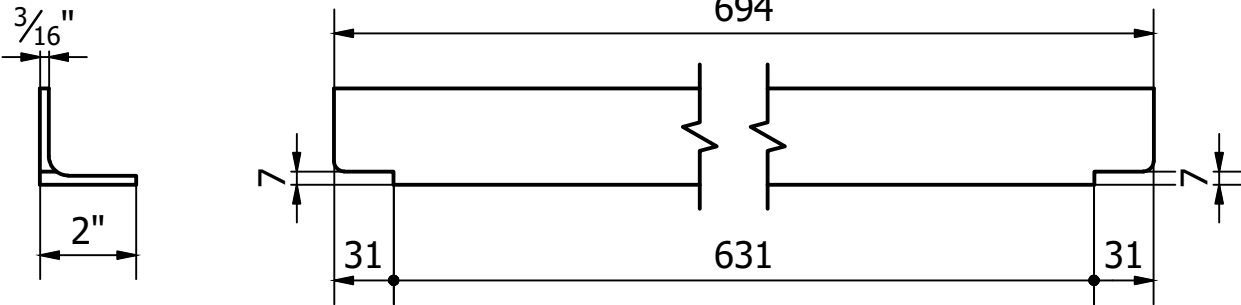

L3 (1 : 4)

