

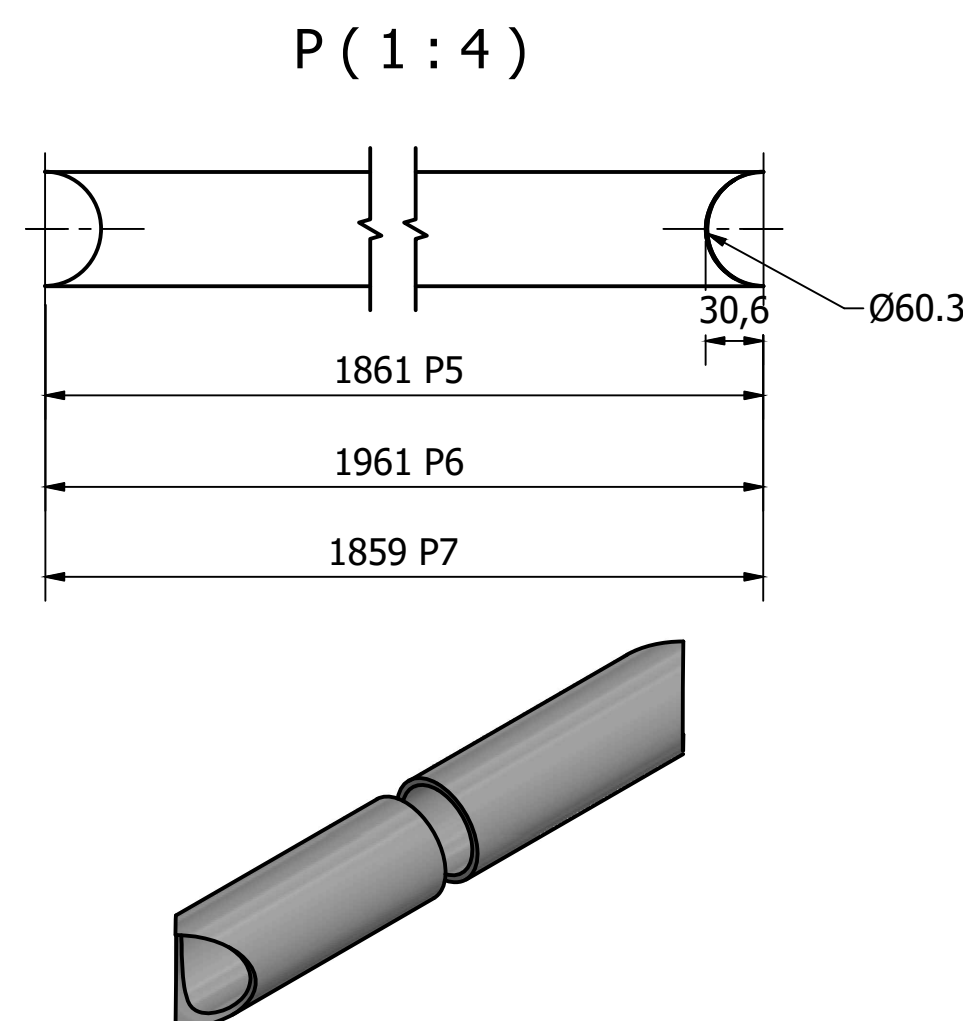
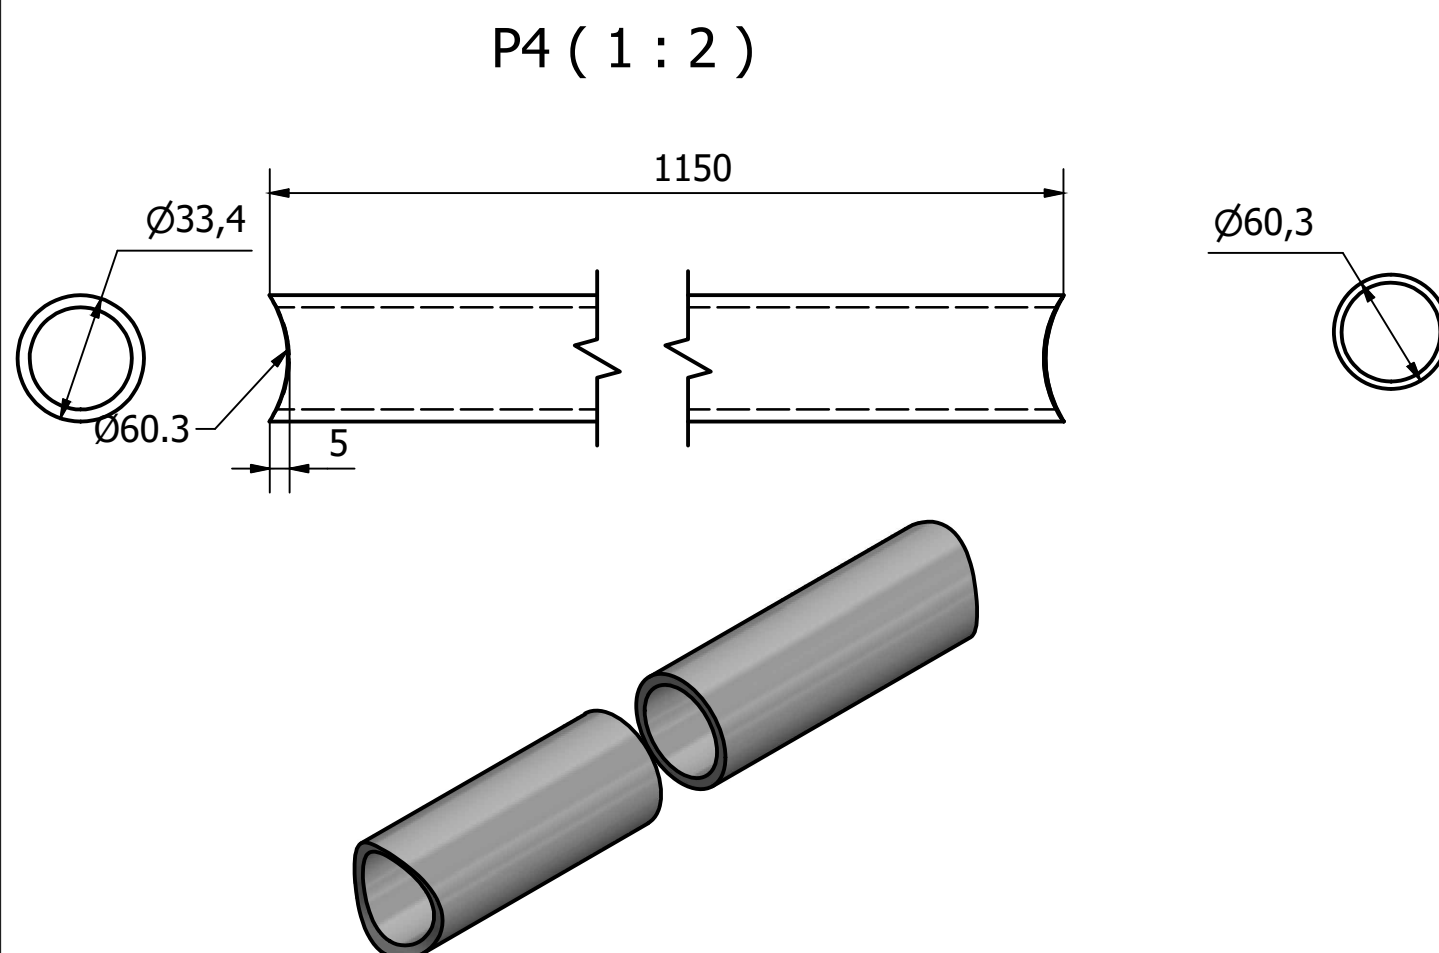
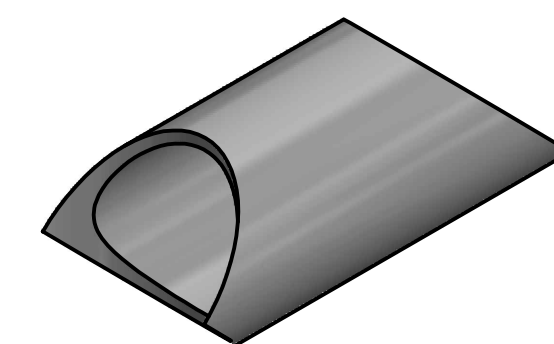
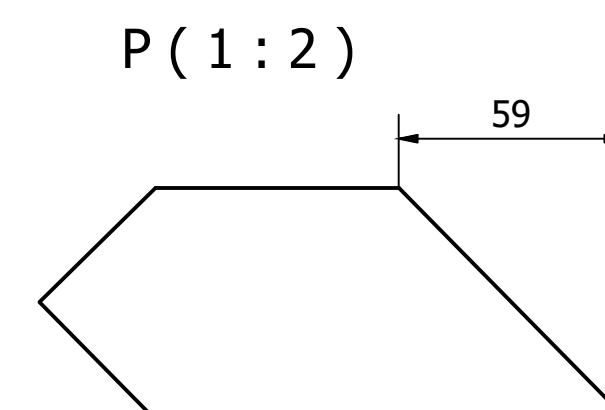
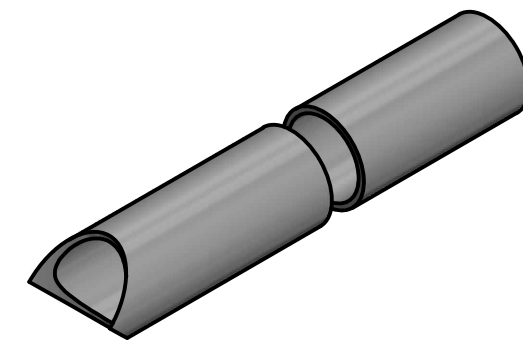
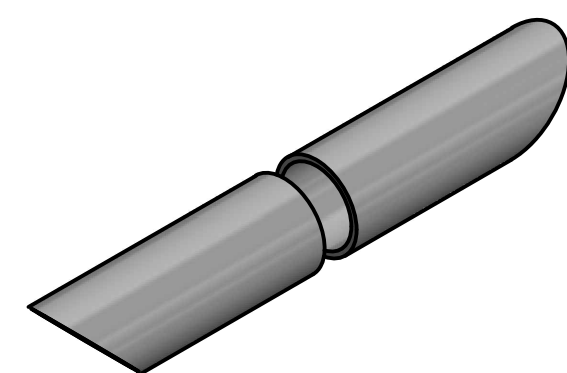


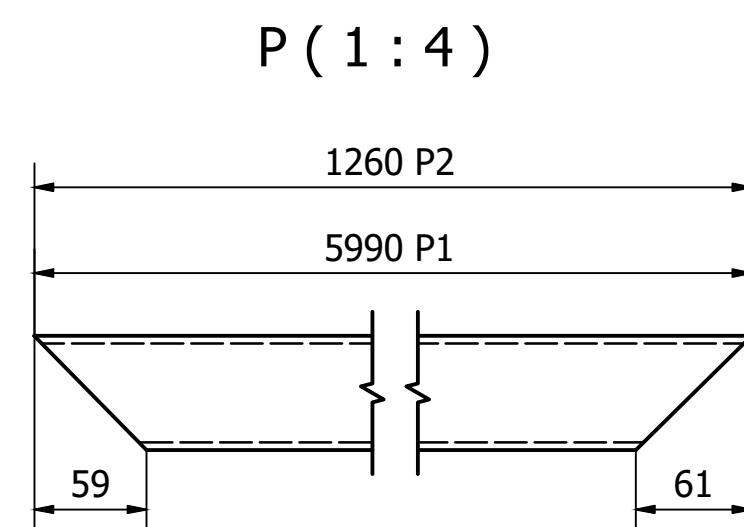

PROJETO 	GERÊNCIA DE PROJETOS DENIS DE SOUZA SILVA
	COORDENAÇÃO DE PROJETOS GERALDO LÚCIO TIAGO FILHO CREA: MG 22.508/D
	RESPONSÁVEL TÉCNICO GERALDO LÚCIO TIAGO FILHO CREA: MG 22.508/D
	DESENHO GERMAN LOZANO VELA

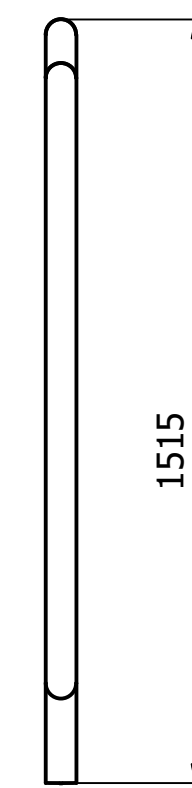

EMPENHAMENTO			
PASSARELA METÁLICA			
ENDEREÇO		DISCIPLINA	
AVENIDA FRANCISCO ANDRADE RIBEIRO SANTA RITA DO SAPUCAÍ - MINAS GERAIS		EST. METÁLICA	
ASSUNTO		FASE DO PROJETO	
PROJETO EXECUTIVO DE ESTRUTURAS METÁLICAS PASSARELA 01 - DETALHAMENTO MÓDULO 01		EXECUTIVO	
		FOLHA Nº. 9	
DATA INICIAL	ESCALA	REVISÃO	ARQUIVO
20/05/2019	INDICADA	R00	FAPEPE-PMSRS-MET-PE-3-9-R00.DWG