

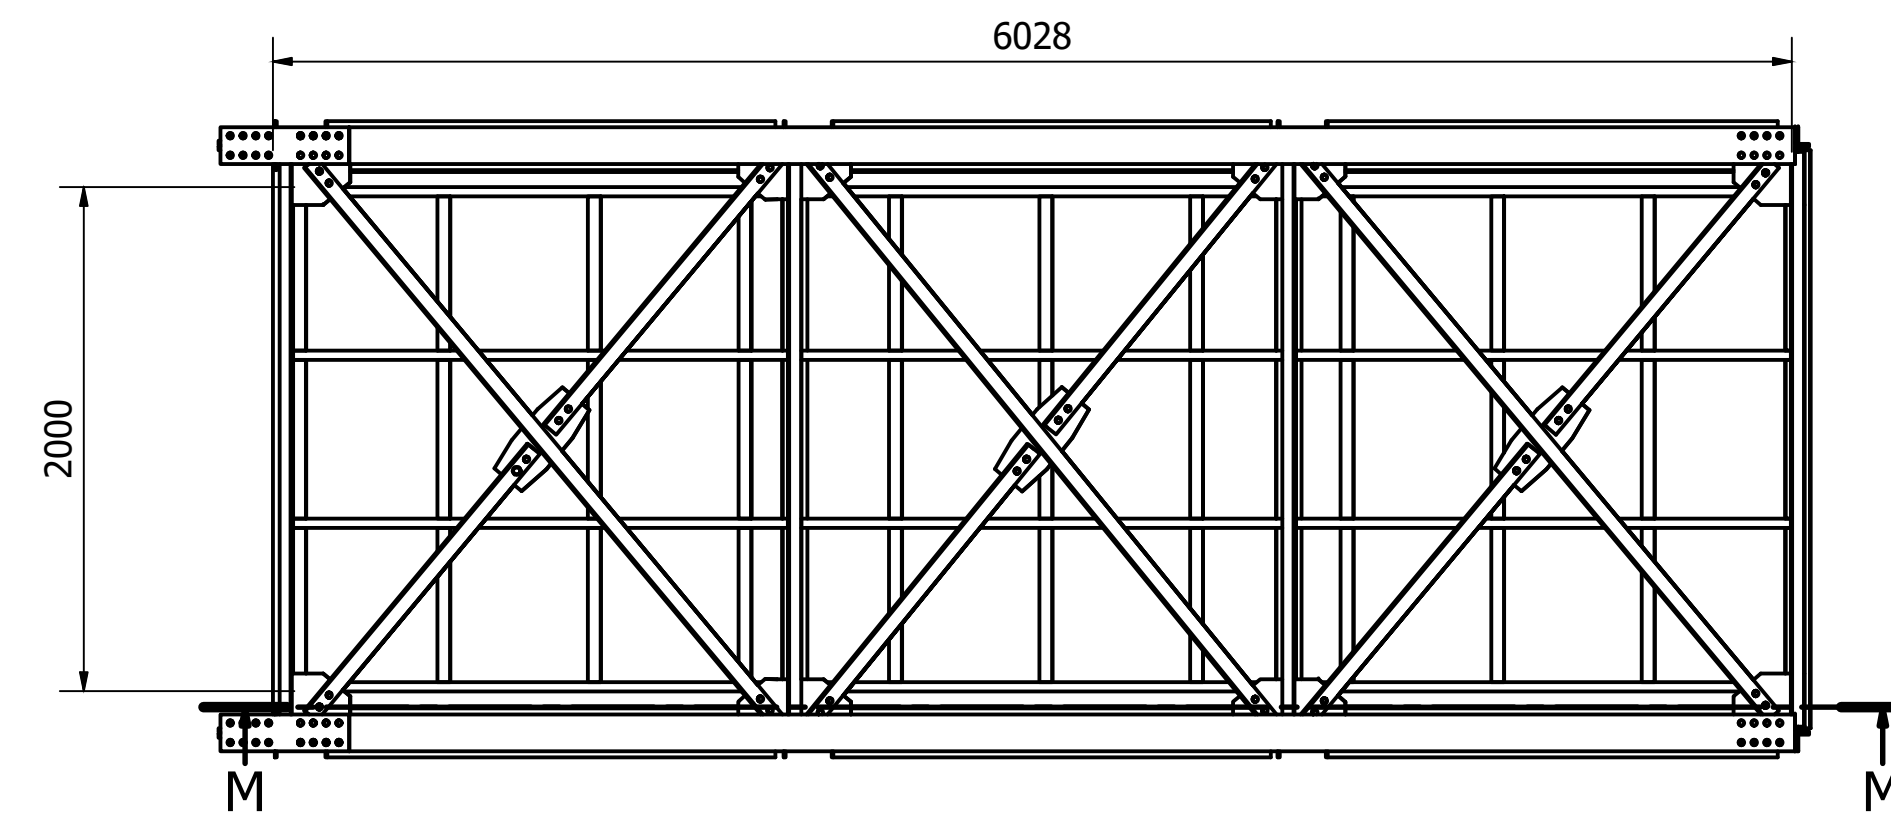
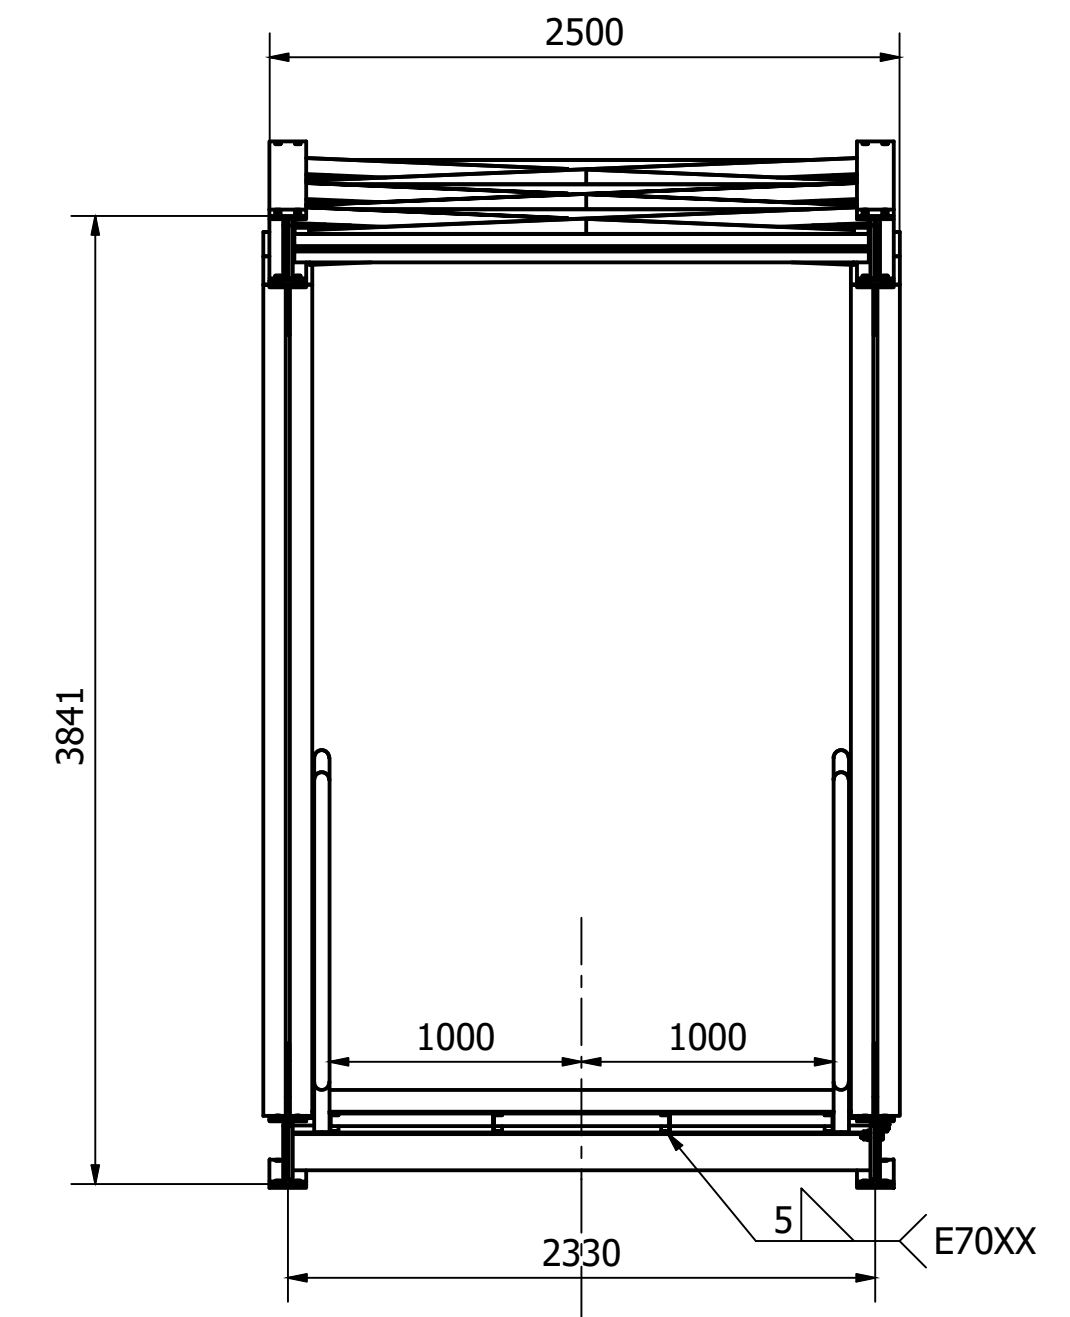
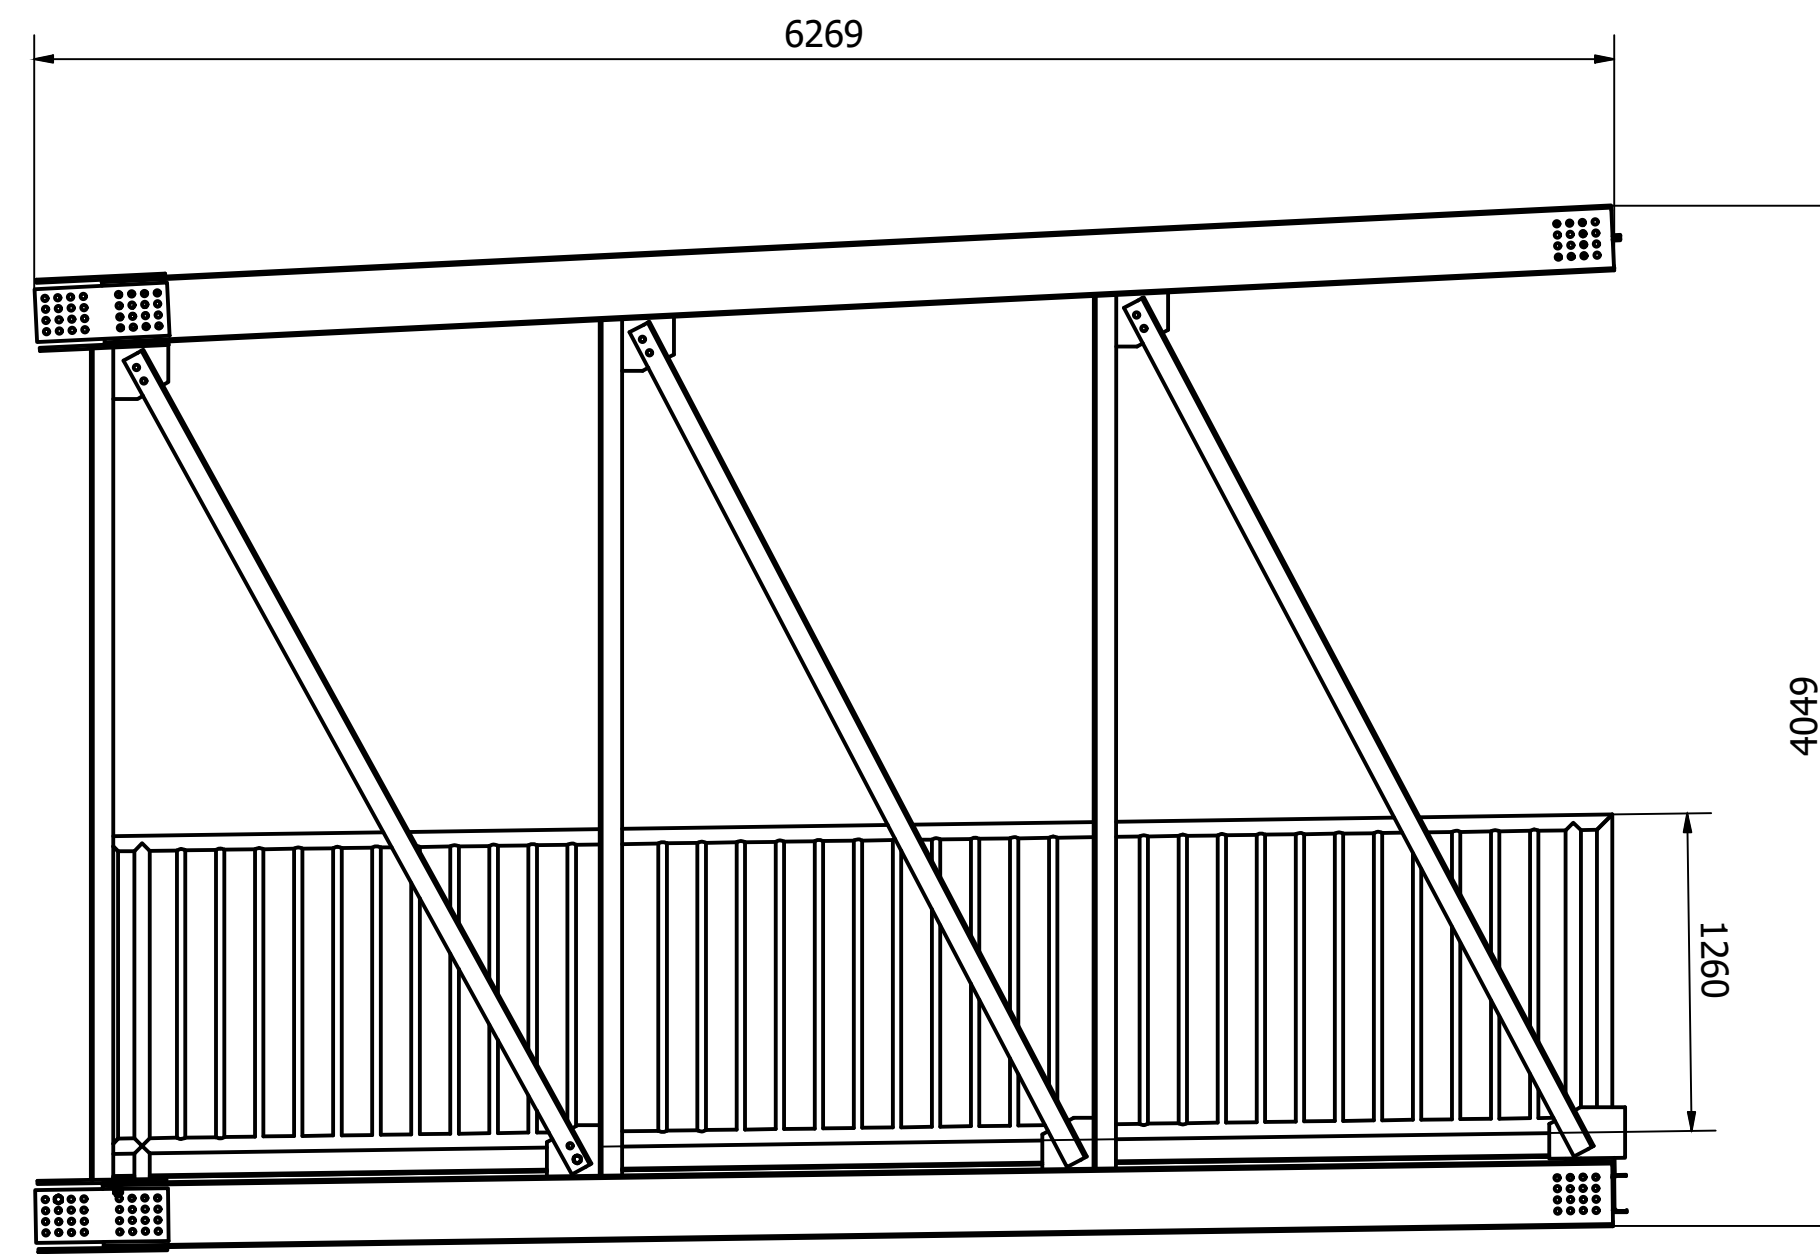
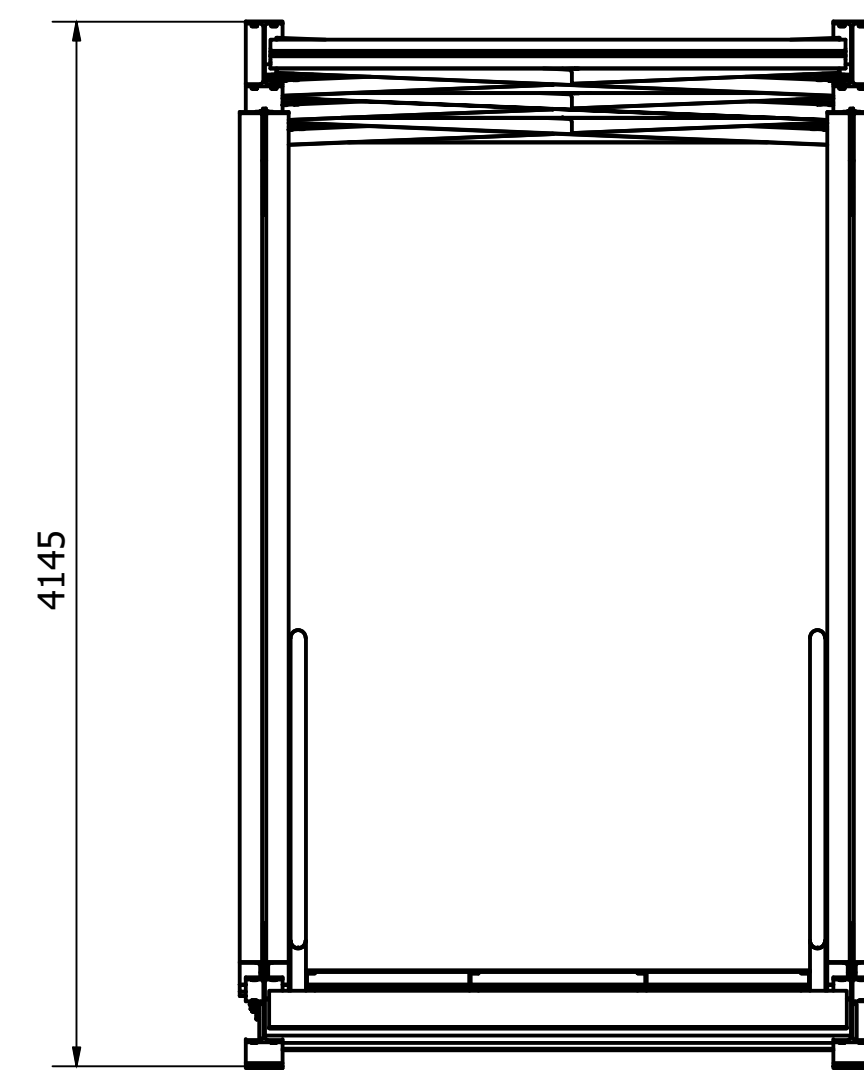


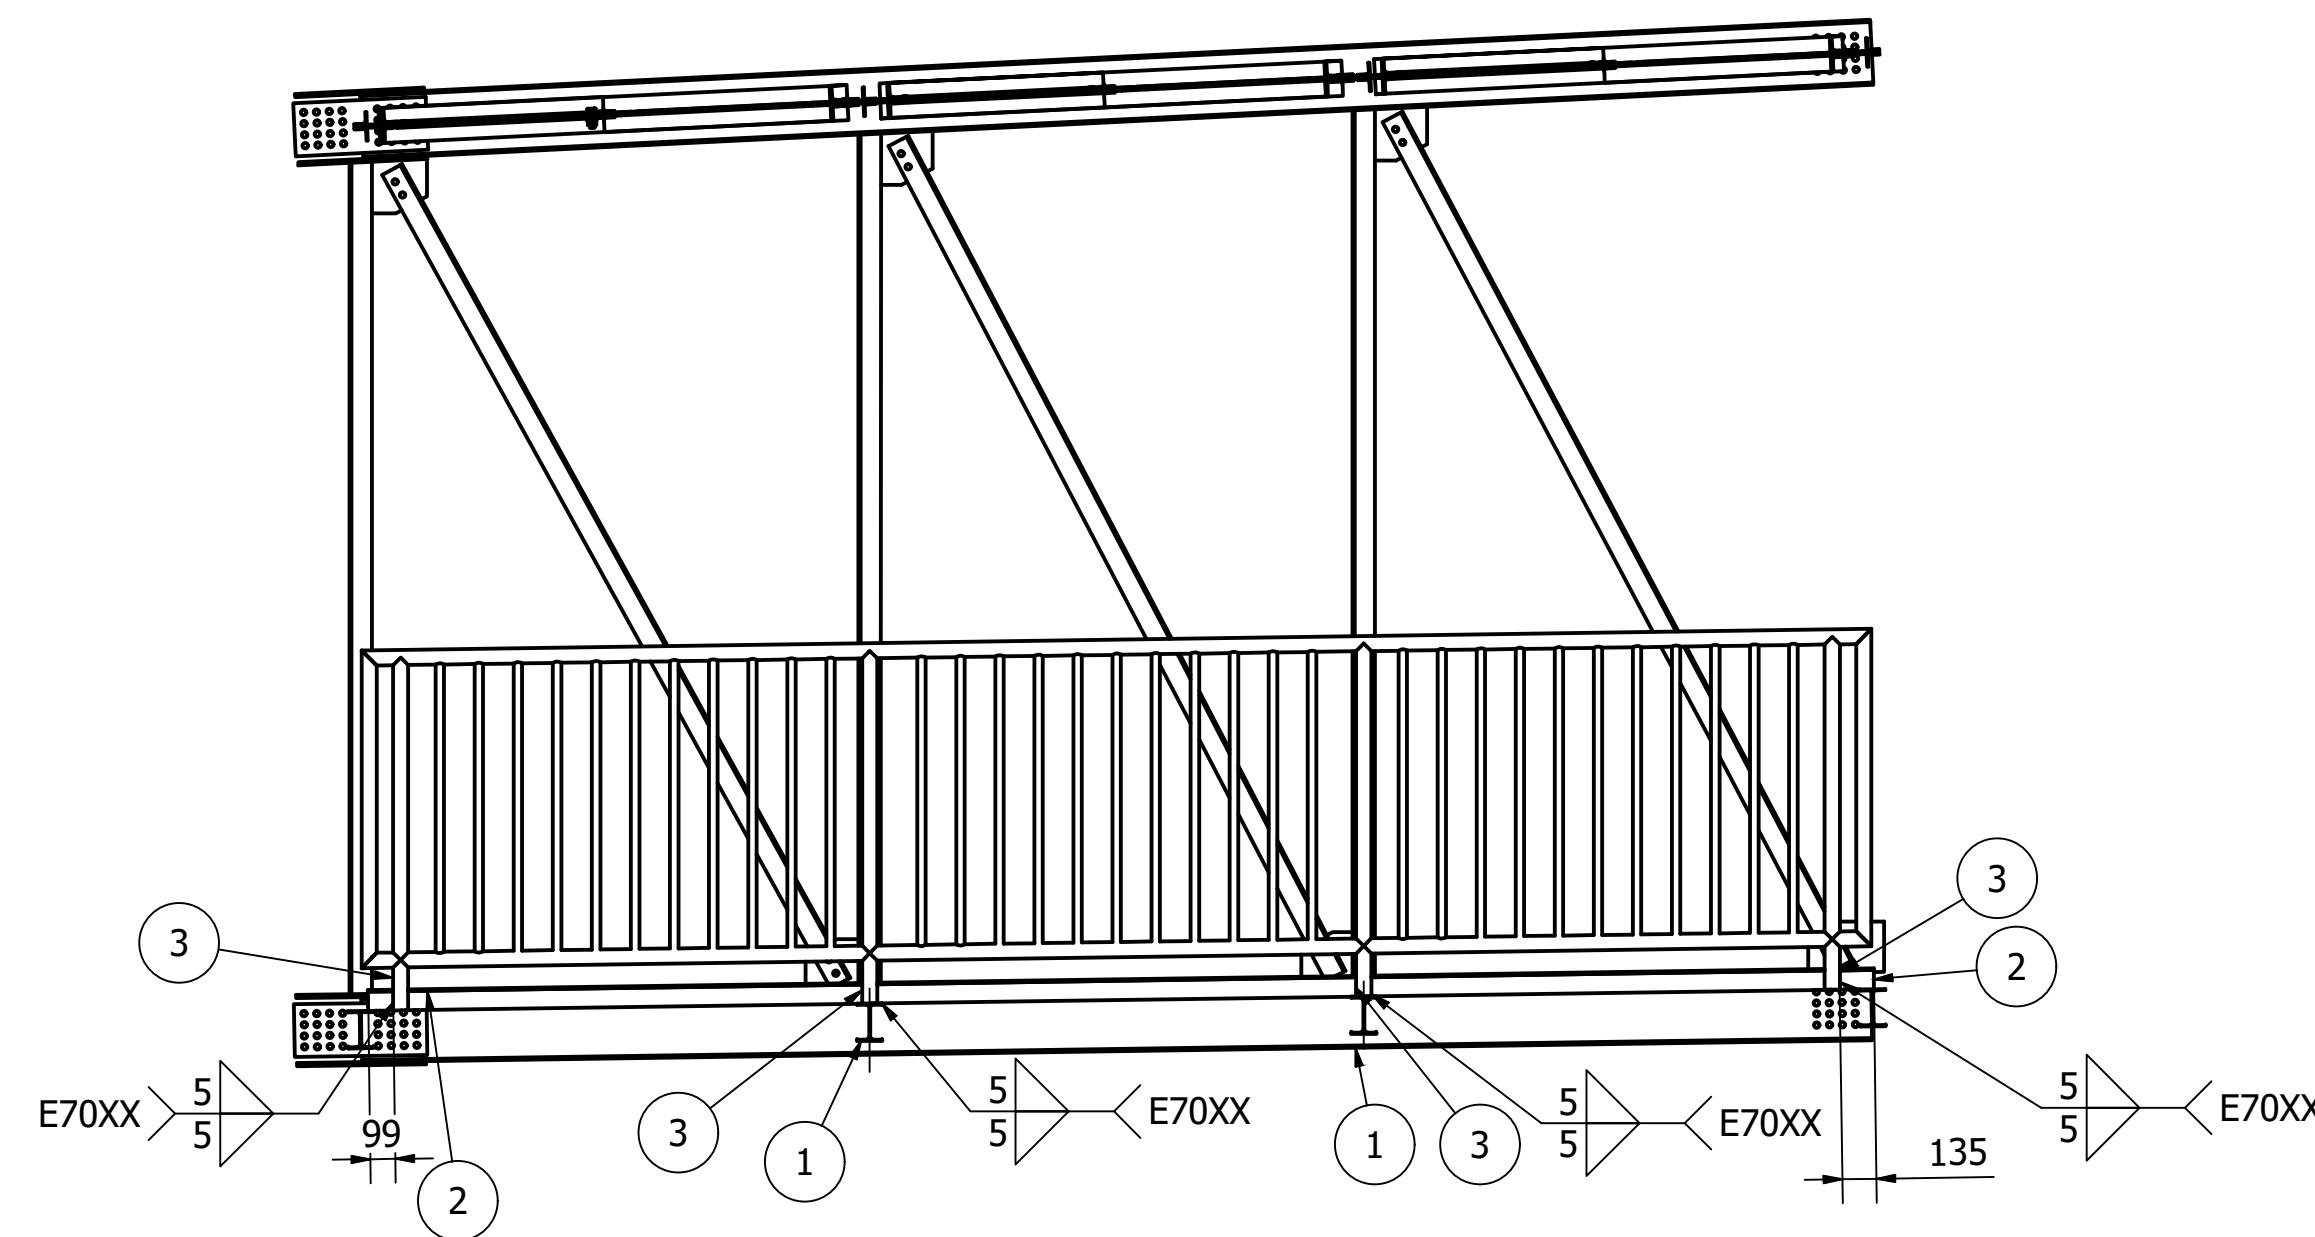

M-M (1 : 30)

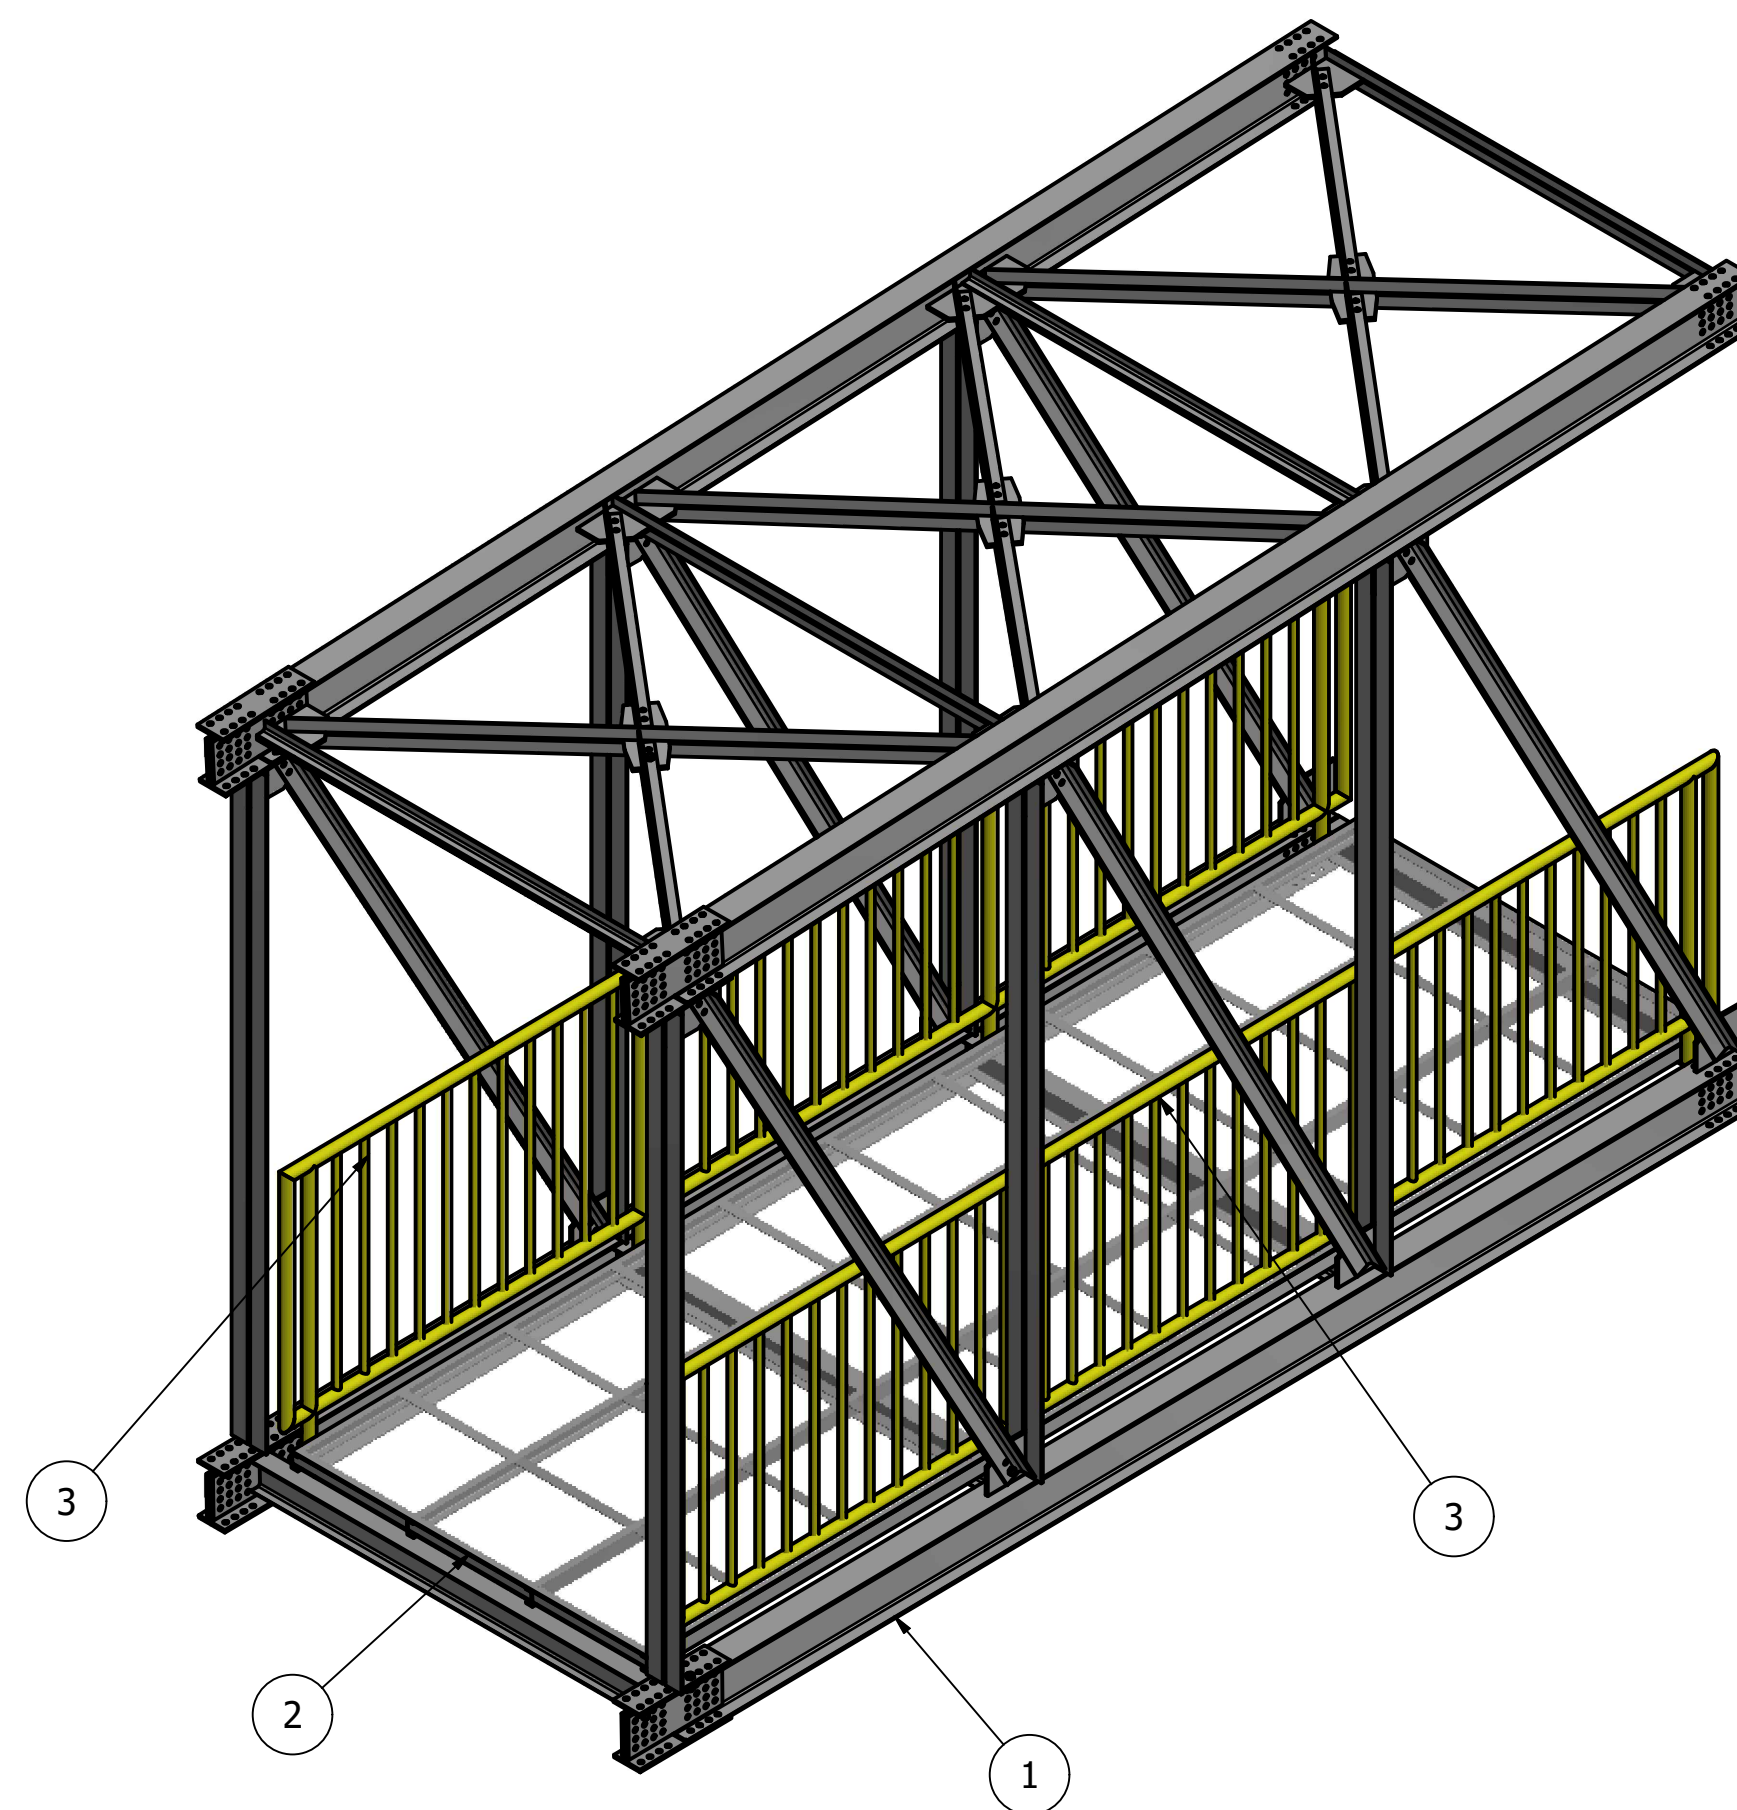

LISTA DE QUANTIDADES					
ID	Item	Quantidade	Descrição	Material	Peso Un.
1	Modulo1	1			2424,1 kg
2	Piso	1			816,7 kg
3	GuardaHome	2			198,8 kg

		GERÊNCIA DE PROJETOS DENIS DE SOUZA SILVA COORDENAÇÃO DE PROJETOS GERALDO LÚCIO TIAGO FILHO RESPONSÁVEL TÉCNICO GERALDO LÚCIO TIAGO FILHO DESENHO GERMAN LOZANO VELA CREA. MG 22.508/D CREA. MG 22.508/D	
CLIENTE 			
EMPREENDIMENTO PASSARELA METÁLICA		DISCIPLINA EST. METÁLICA	
ENDERECO AVENIDA FRANCISCO ANDRADE RIBEIRO SANTA RITA DO SAPUCAÍ - MINAS GERAIS		FASE DO PROJETO EXECUTIVO	
ASSUNTO PROJETO EXECUTIVO DE ESTRUTURAS METÁLICAS PASSARELA 01 - DETALHAMENTO MÓDULO 02		FOLHA Nº. 10	
DATA INICIAL 20/05/2019	ESCALA INDICADA	REVISÃO R00	ARQUIVO FAPEPE-PMRMS-MET-PE-10-16-R00.DWG