

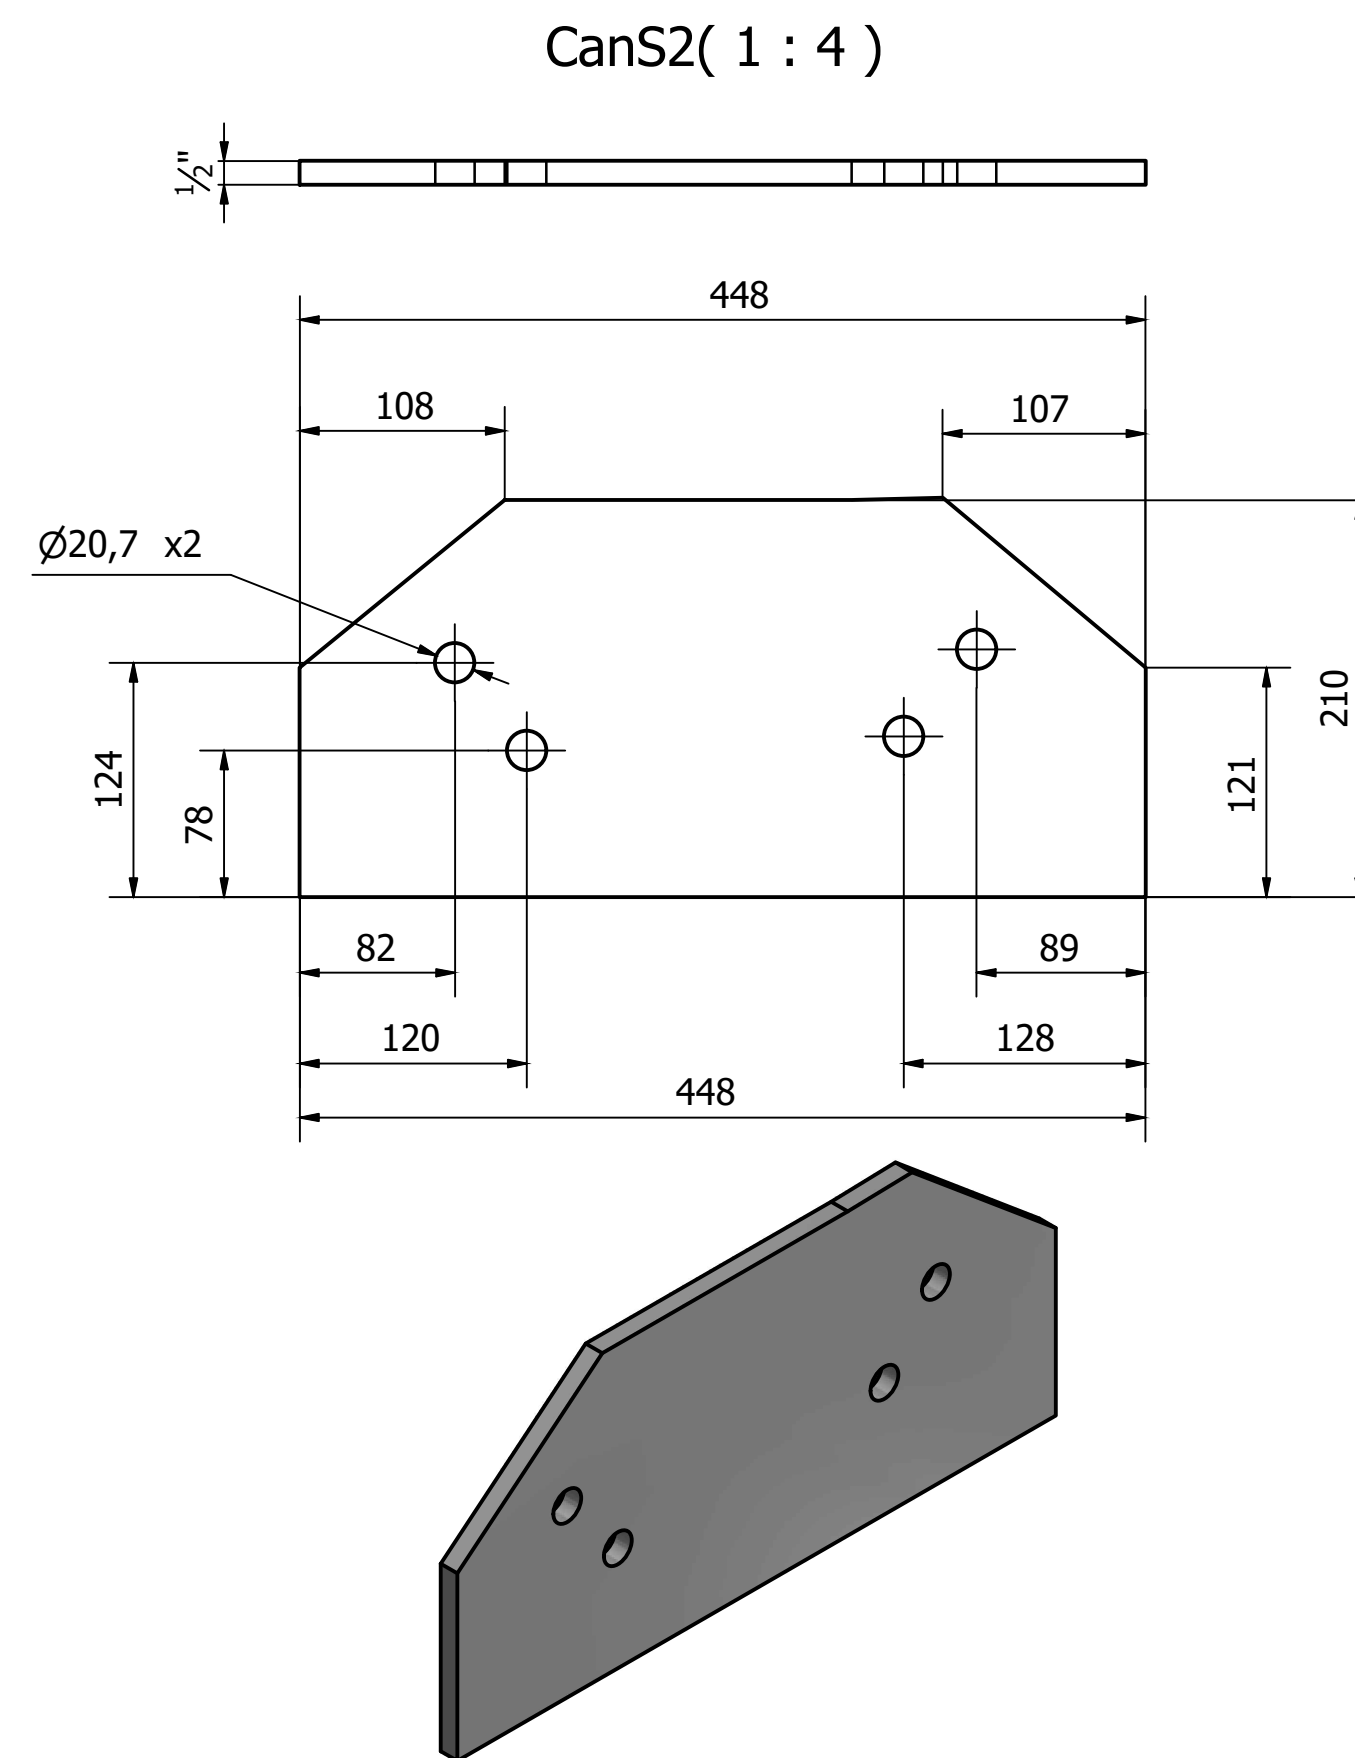
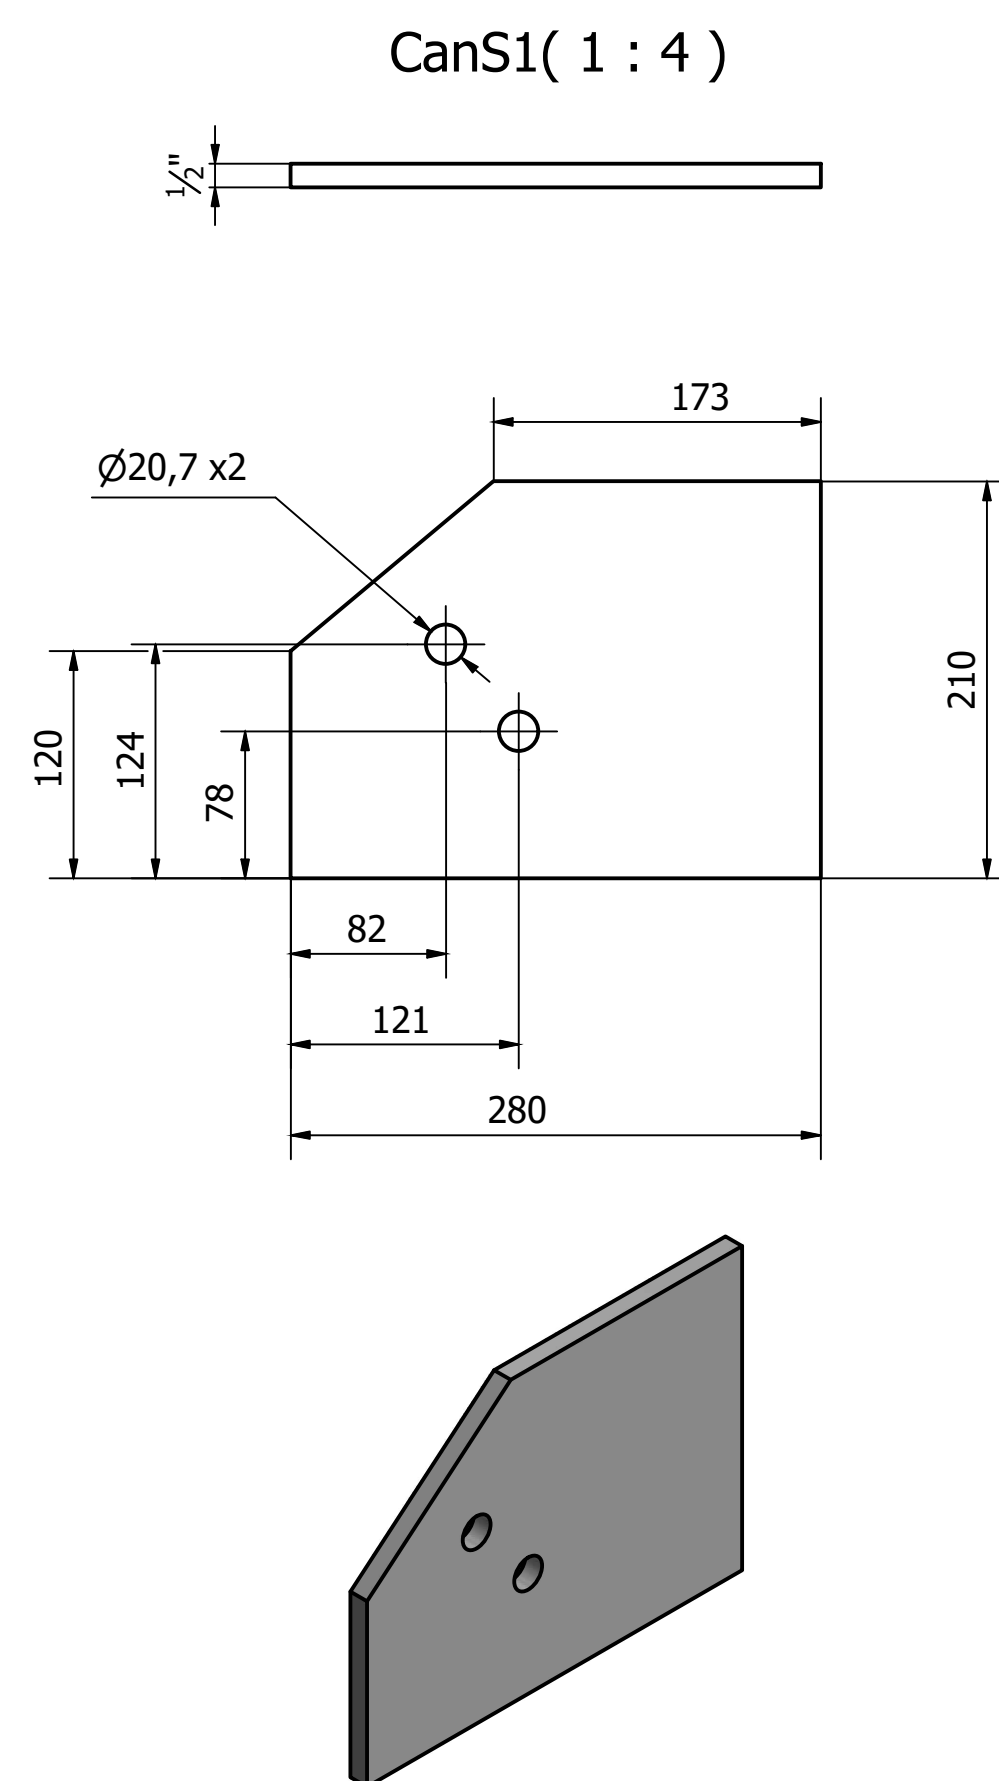
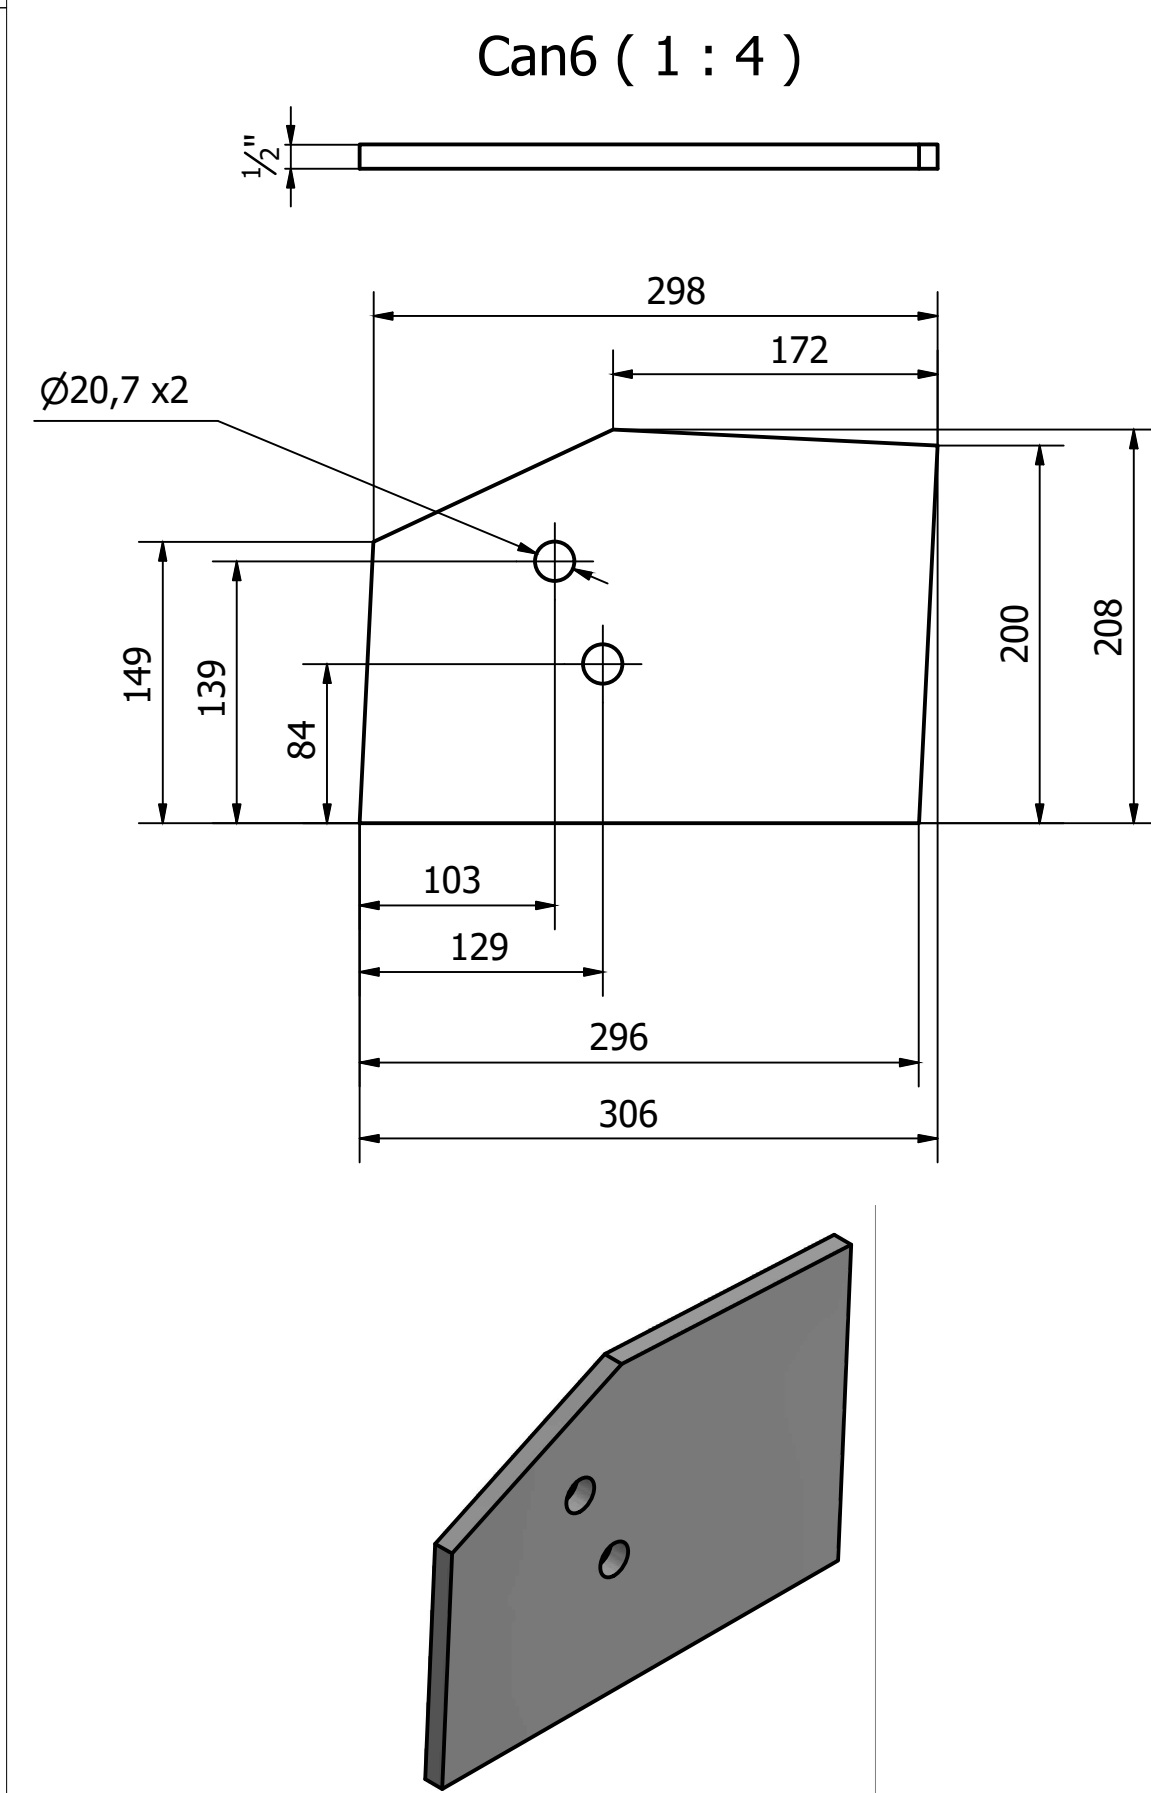
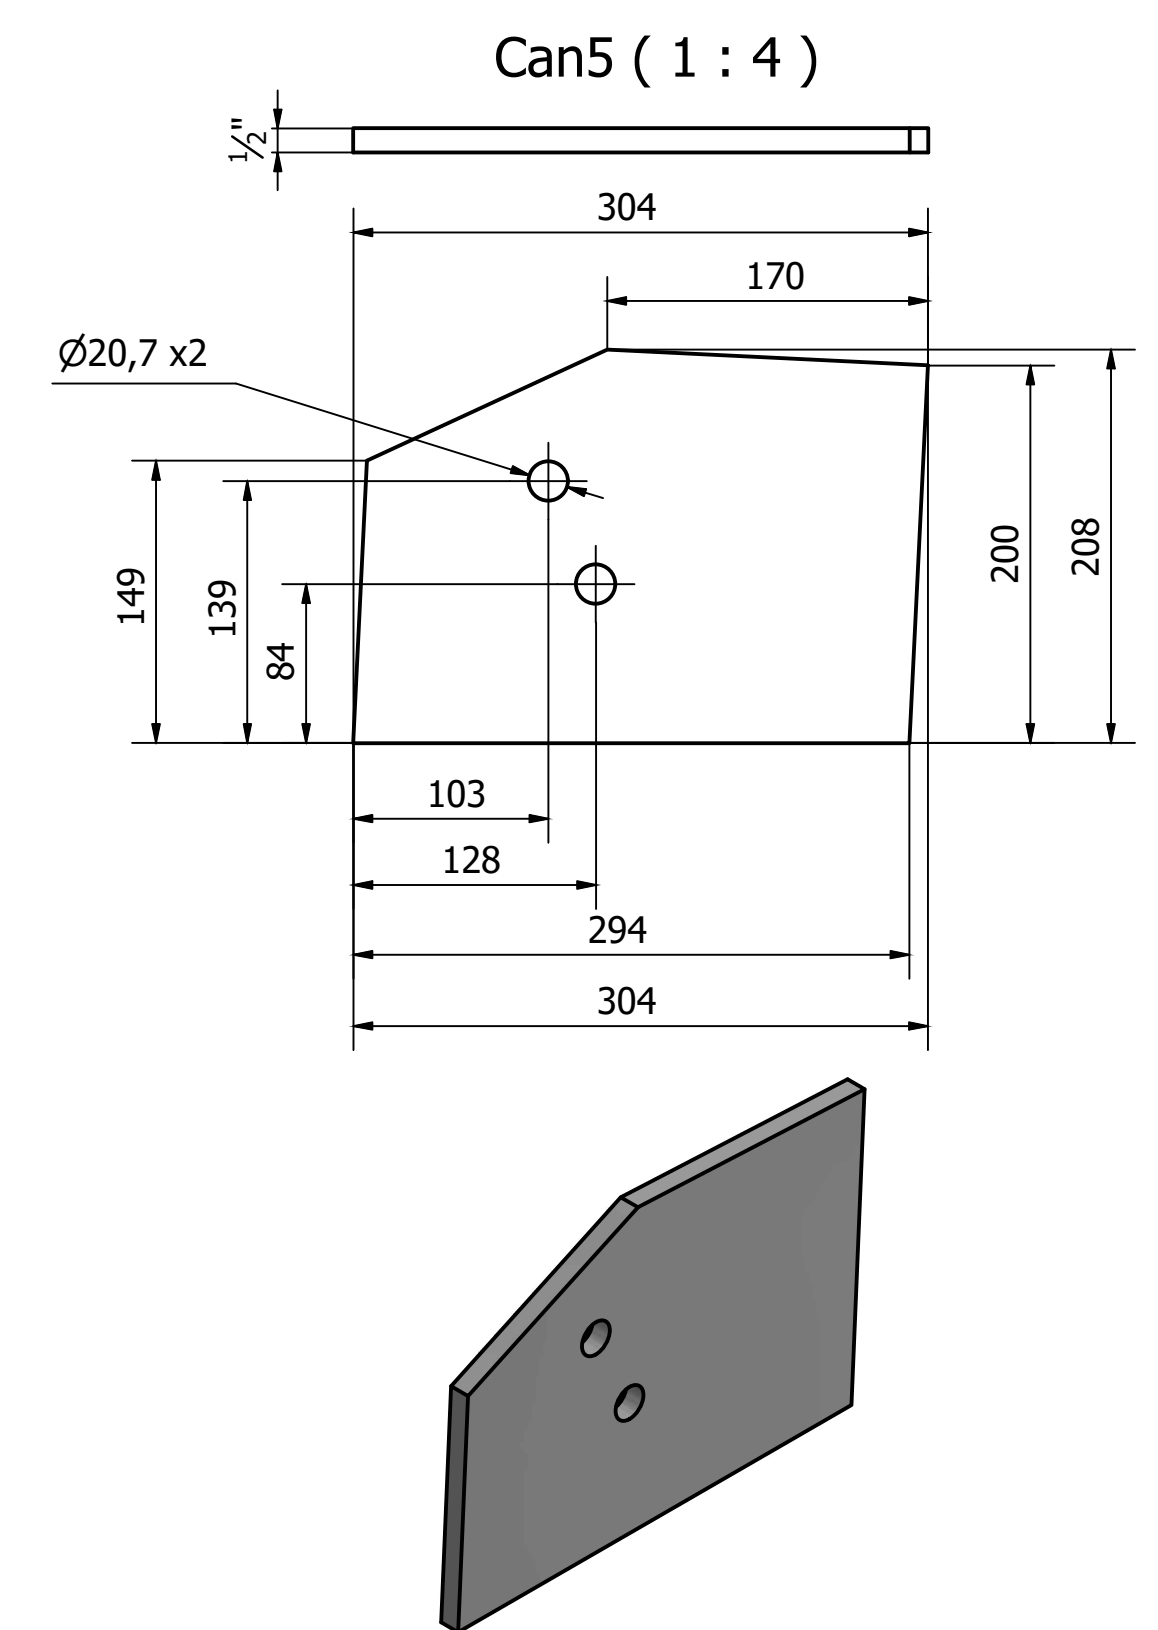
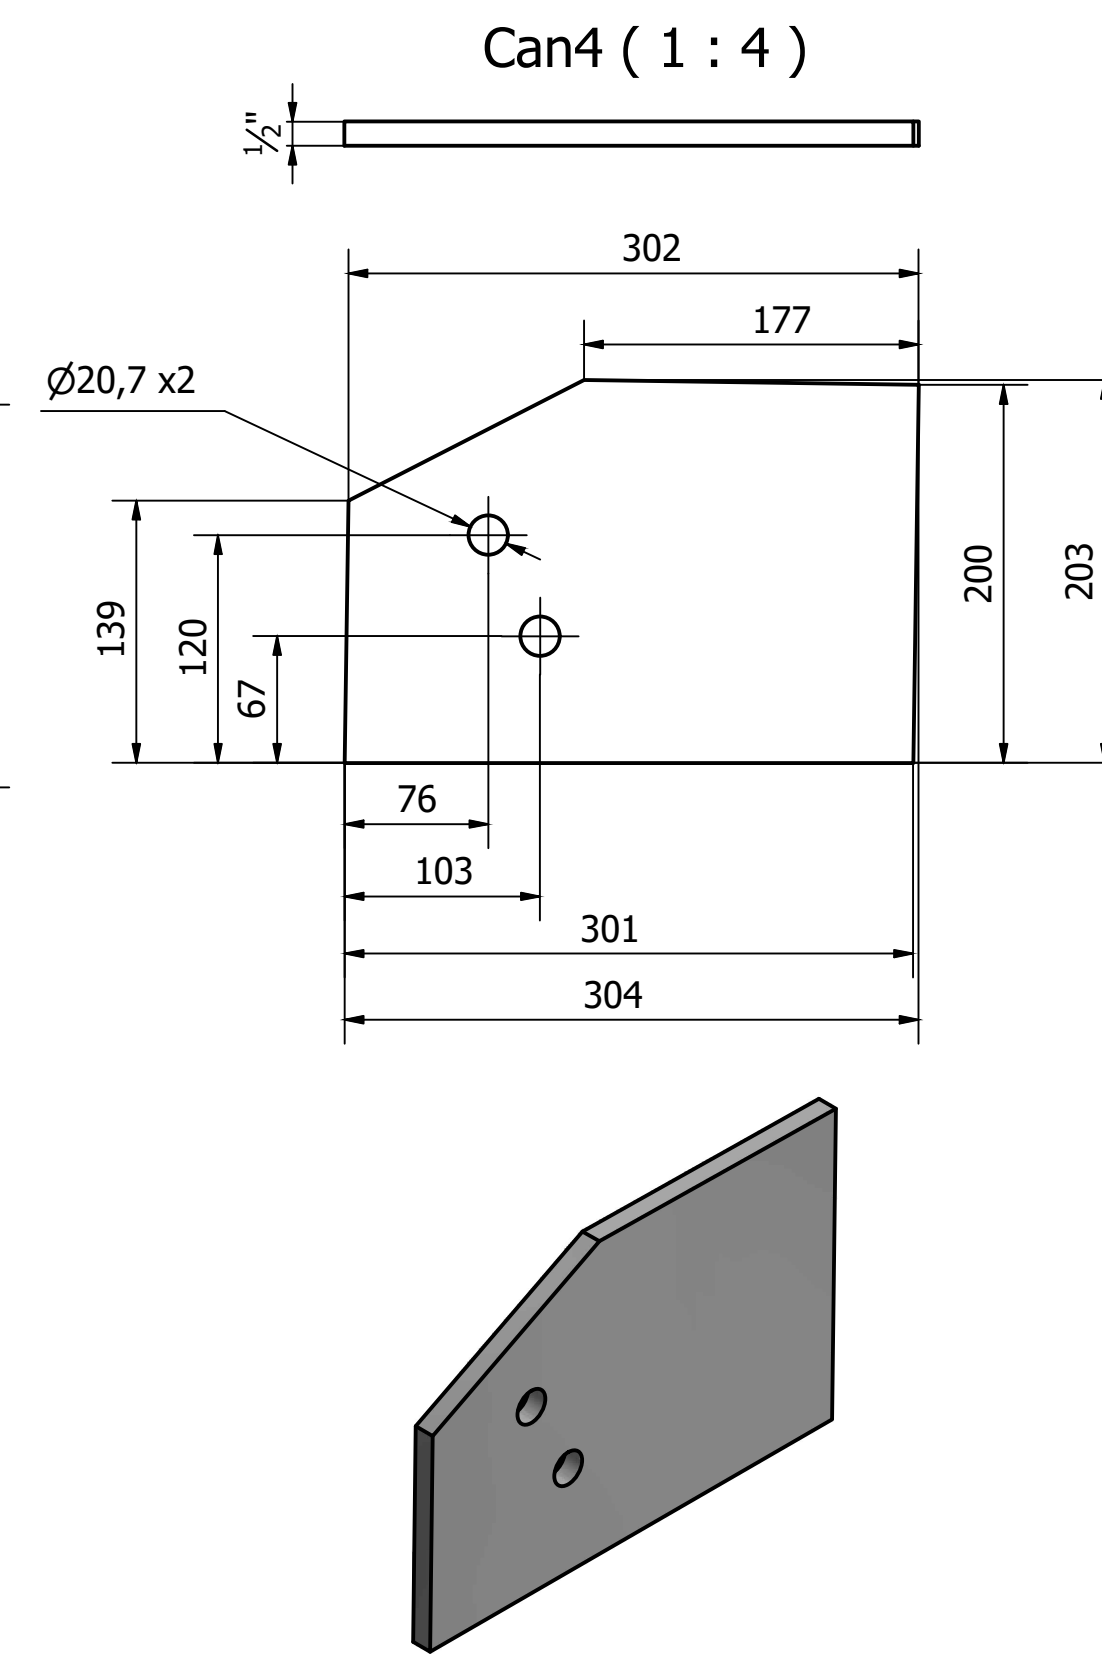


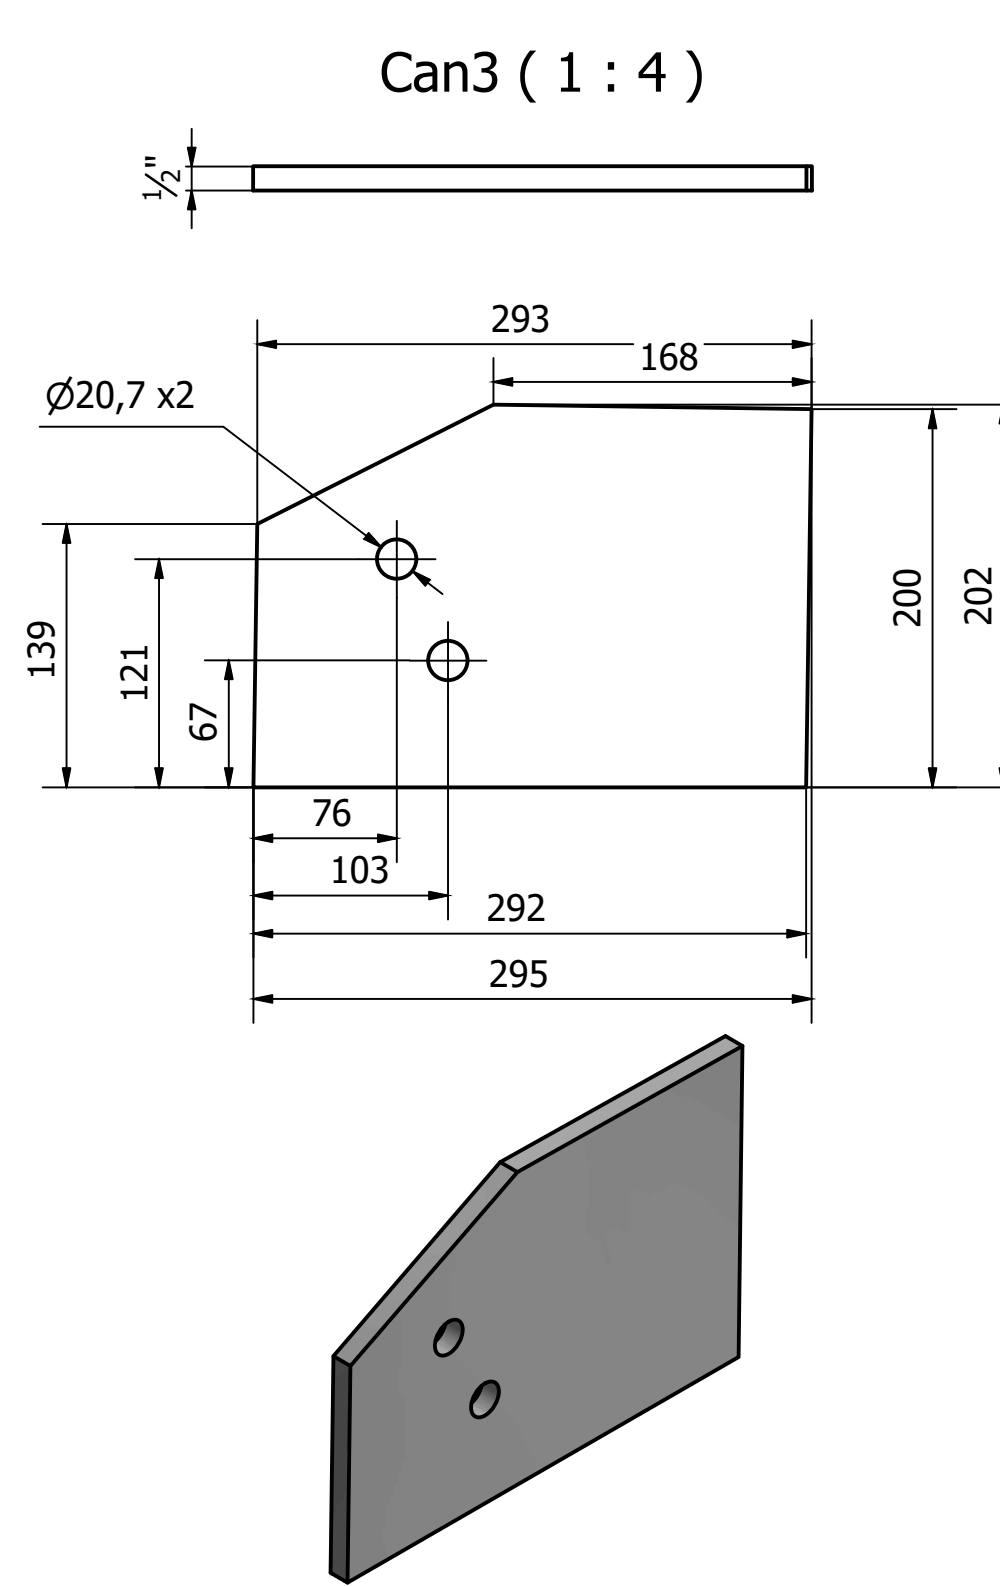

PROJETO   UNIFEI Universidade Federal de Itabujá	GERÊNCIA DE PROJETOS DENIS DE SOUZA SILVA
	COORDENAÇÃO DE PROJETOS GERALDO LÚCIO TIAGO FILHO CREA: MG 22.508/D
	RESPONSÁVEL TÉCNICO GERALDO LÚCIO TIAGO FILHO CREA: MG 22.508/D
	DESENHO GERMAN LOZANO VELA

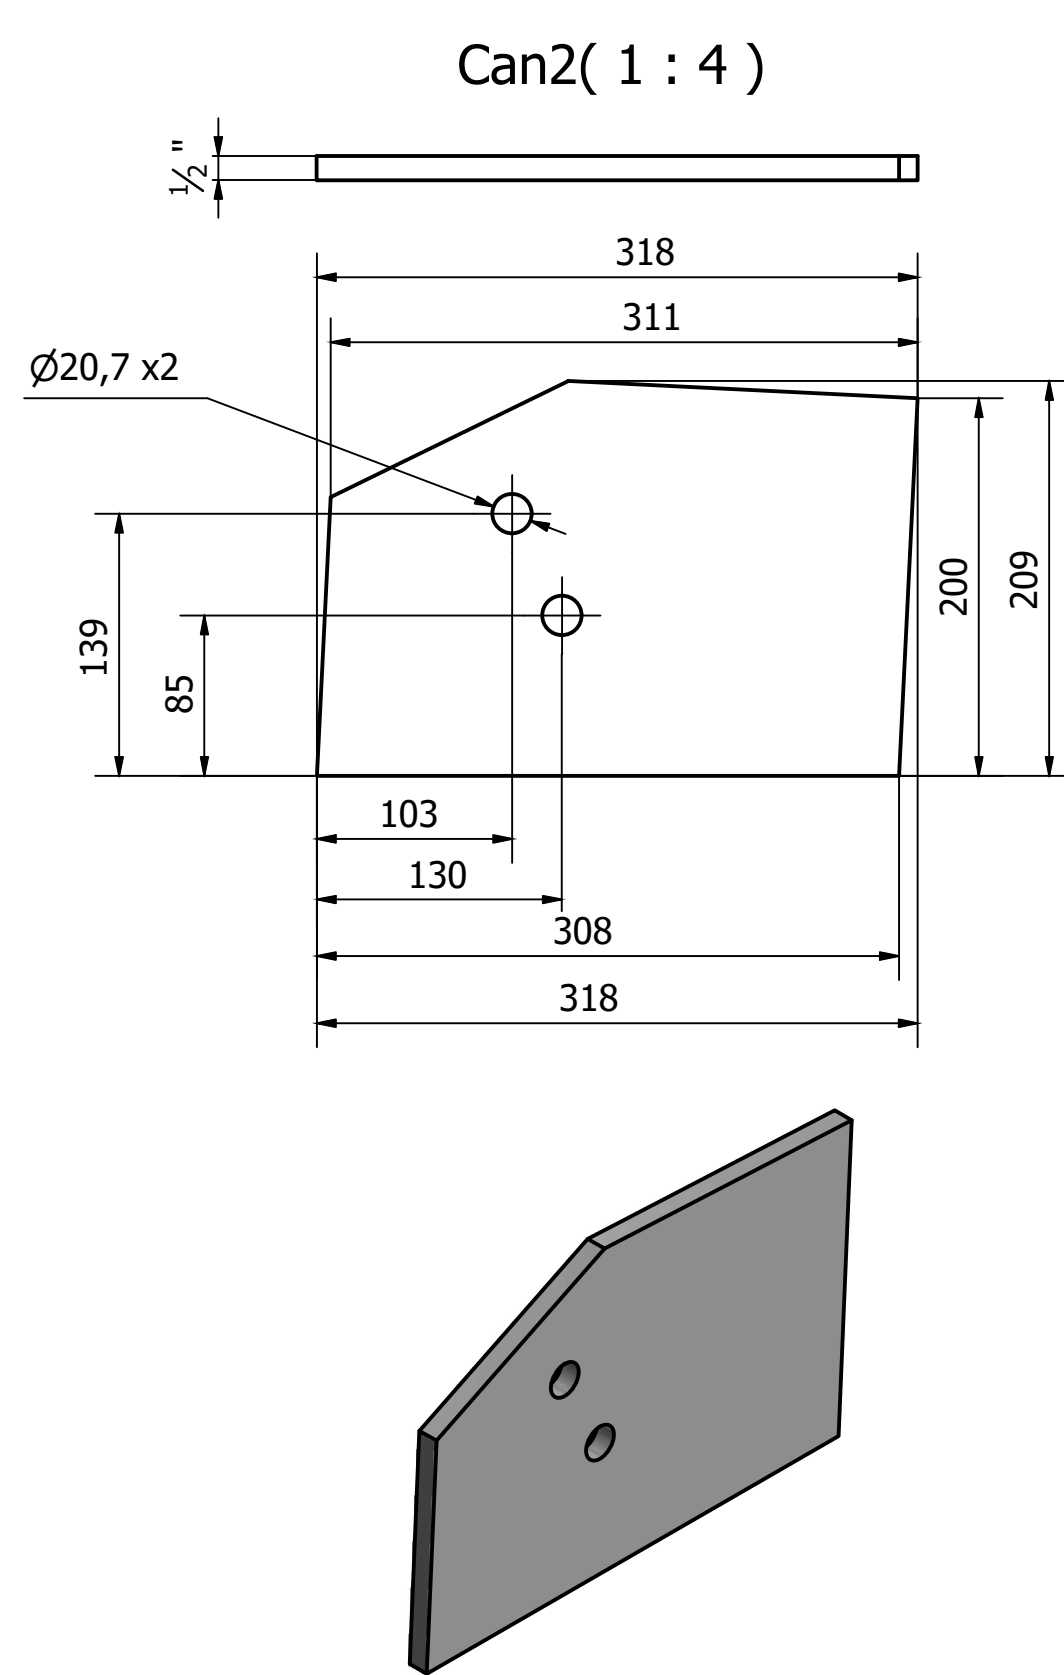

ENDEREÇO	DISCIPLINA
AVENIDA FRANCISCO ANDRADE RIBEIRO SANTA RITA DO SAPUCAÍ - MINAS GERAIS	EST. METÁLICA
ASSUNTO	FASE DO PROJETO
PROJETO EXECUTIVO DE ESTRUTURAS METÁLICAS	EXECUTIVO
PASSARELA 01 - DETALHAMENTO MÓDULO 02	FOLHA Nº. 12