

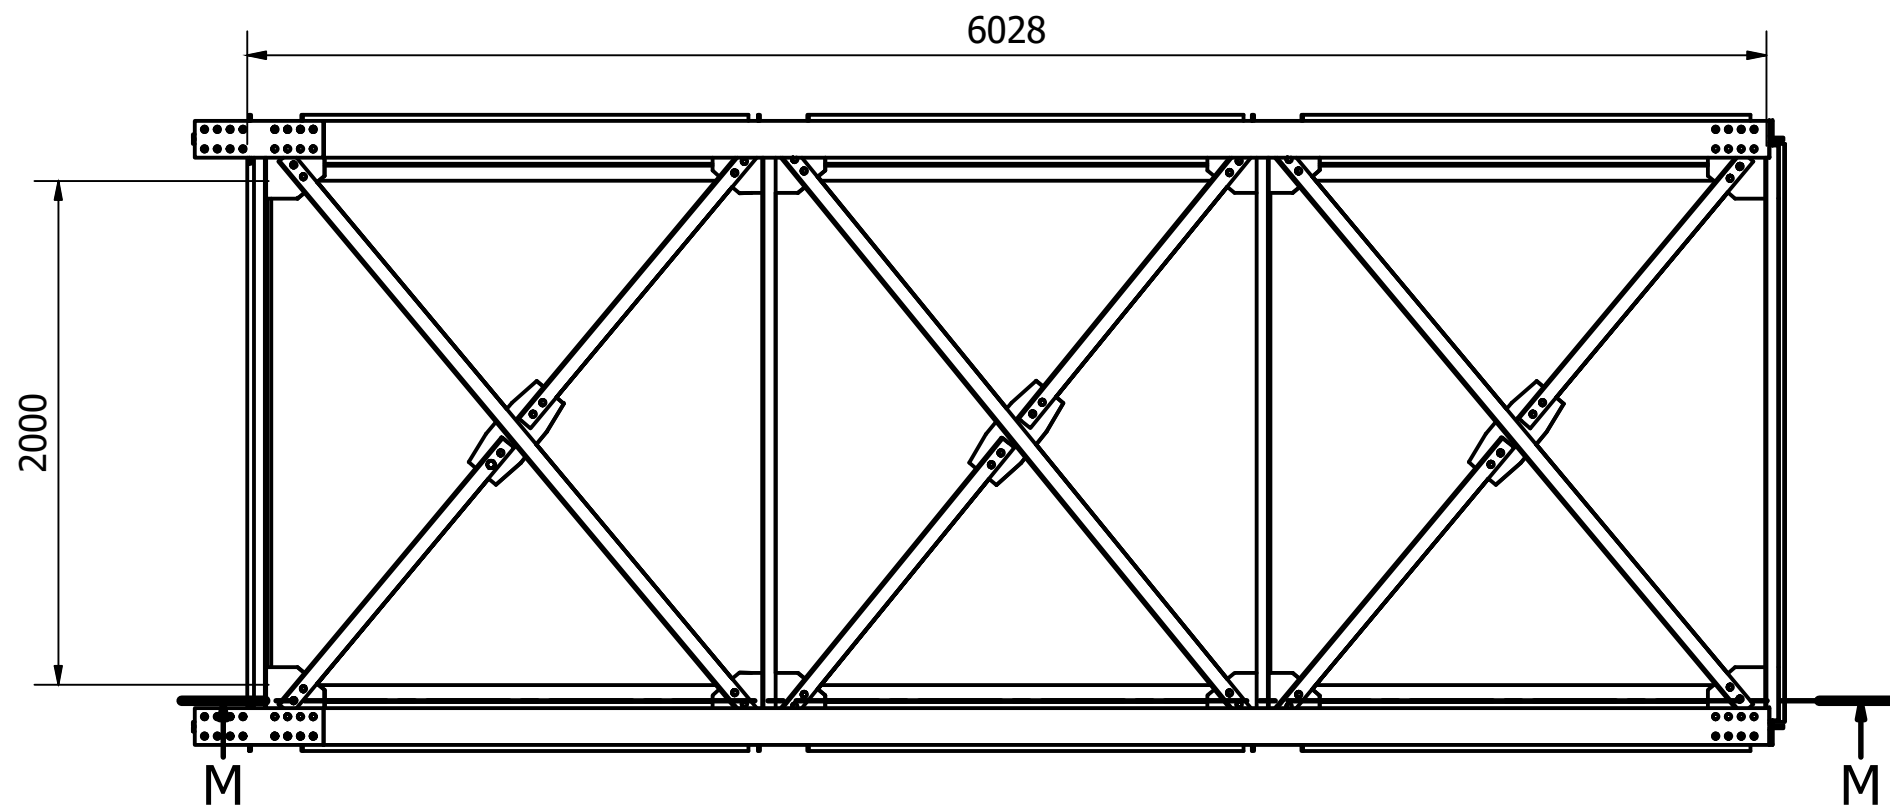
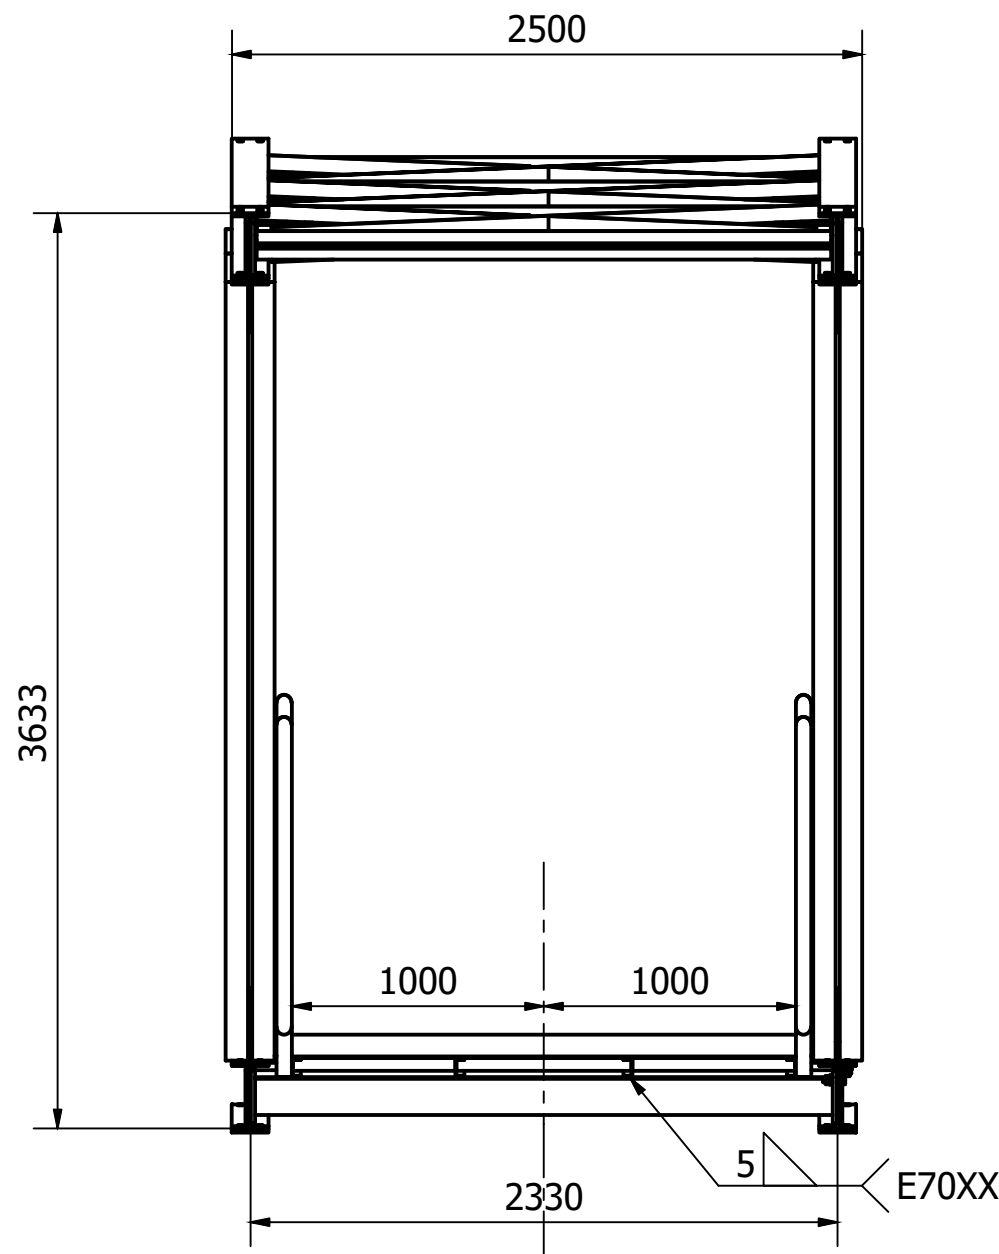
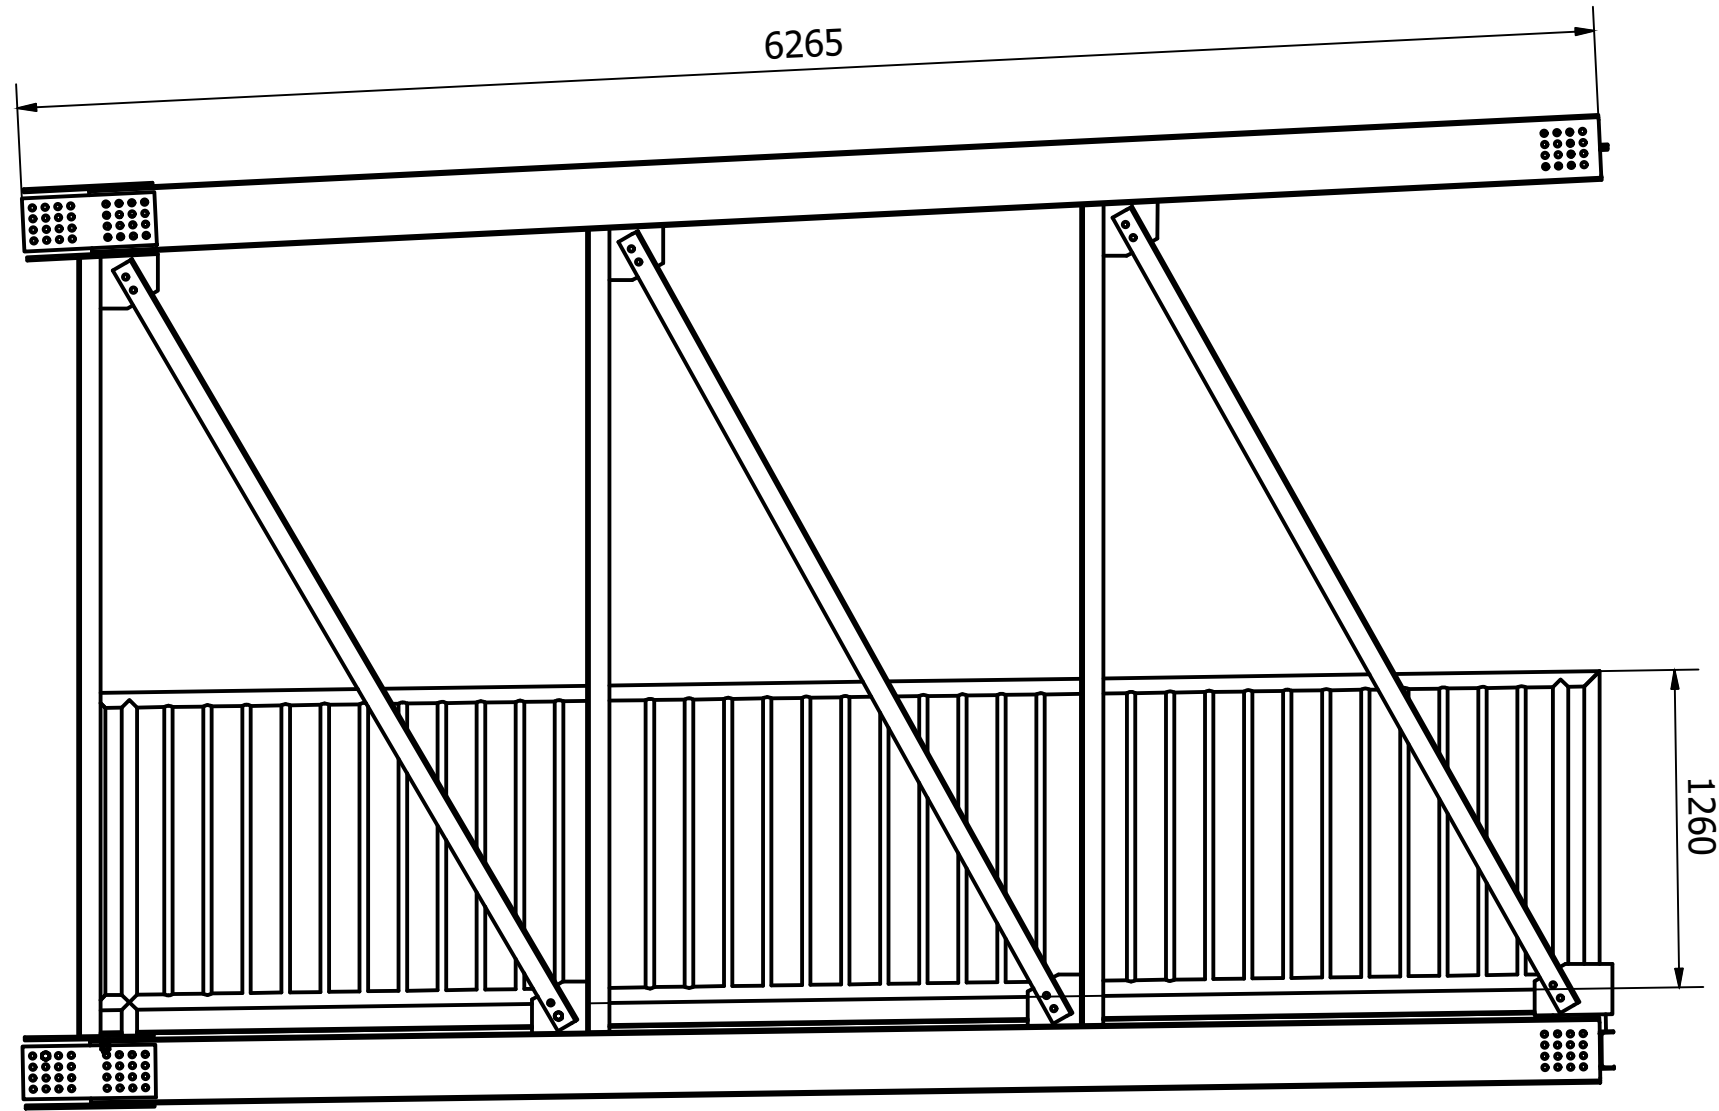
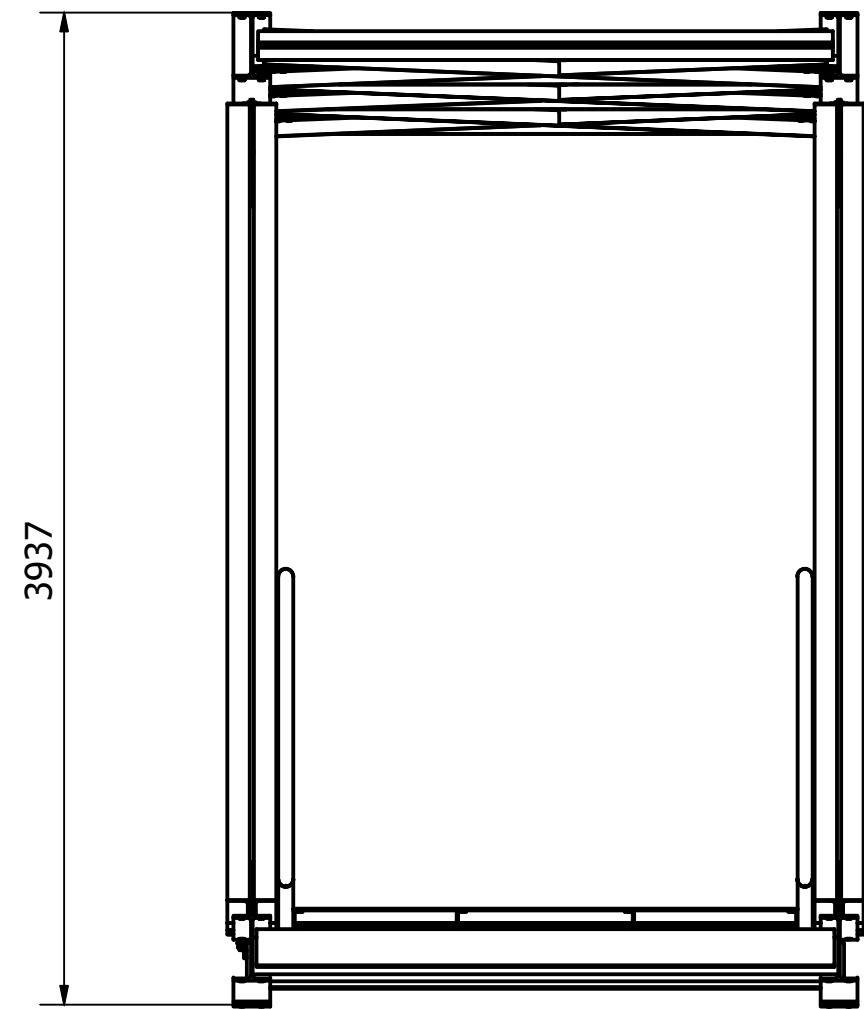


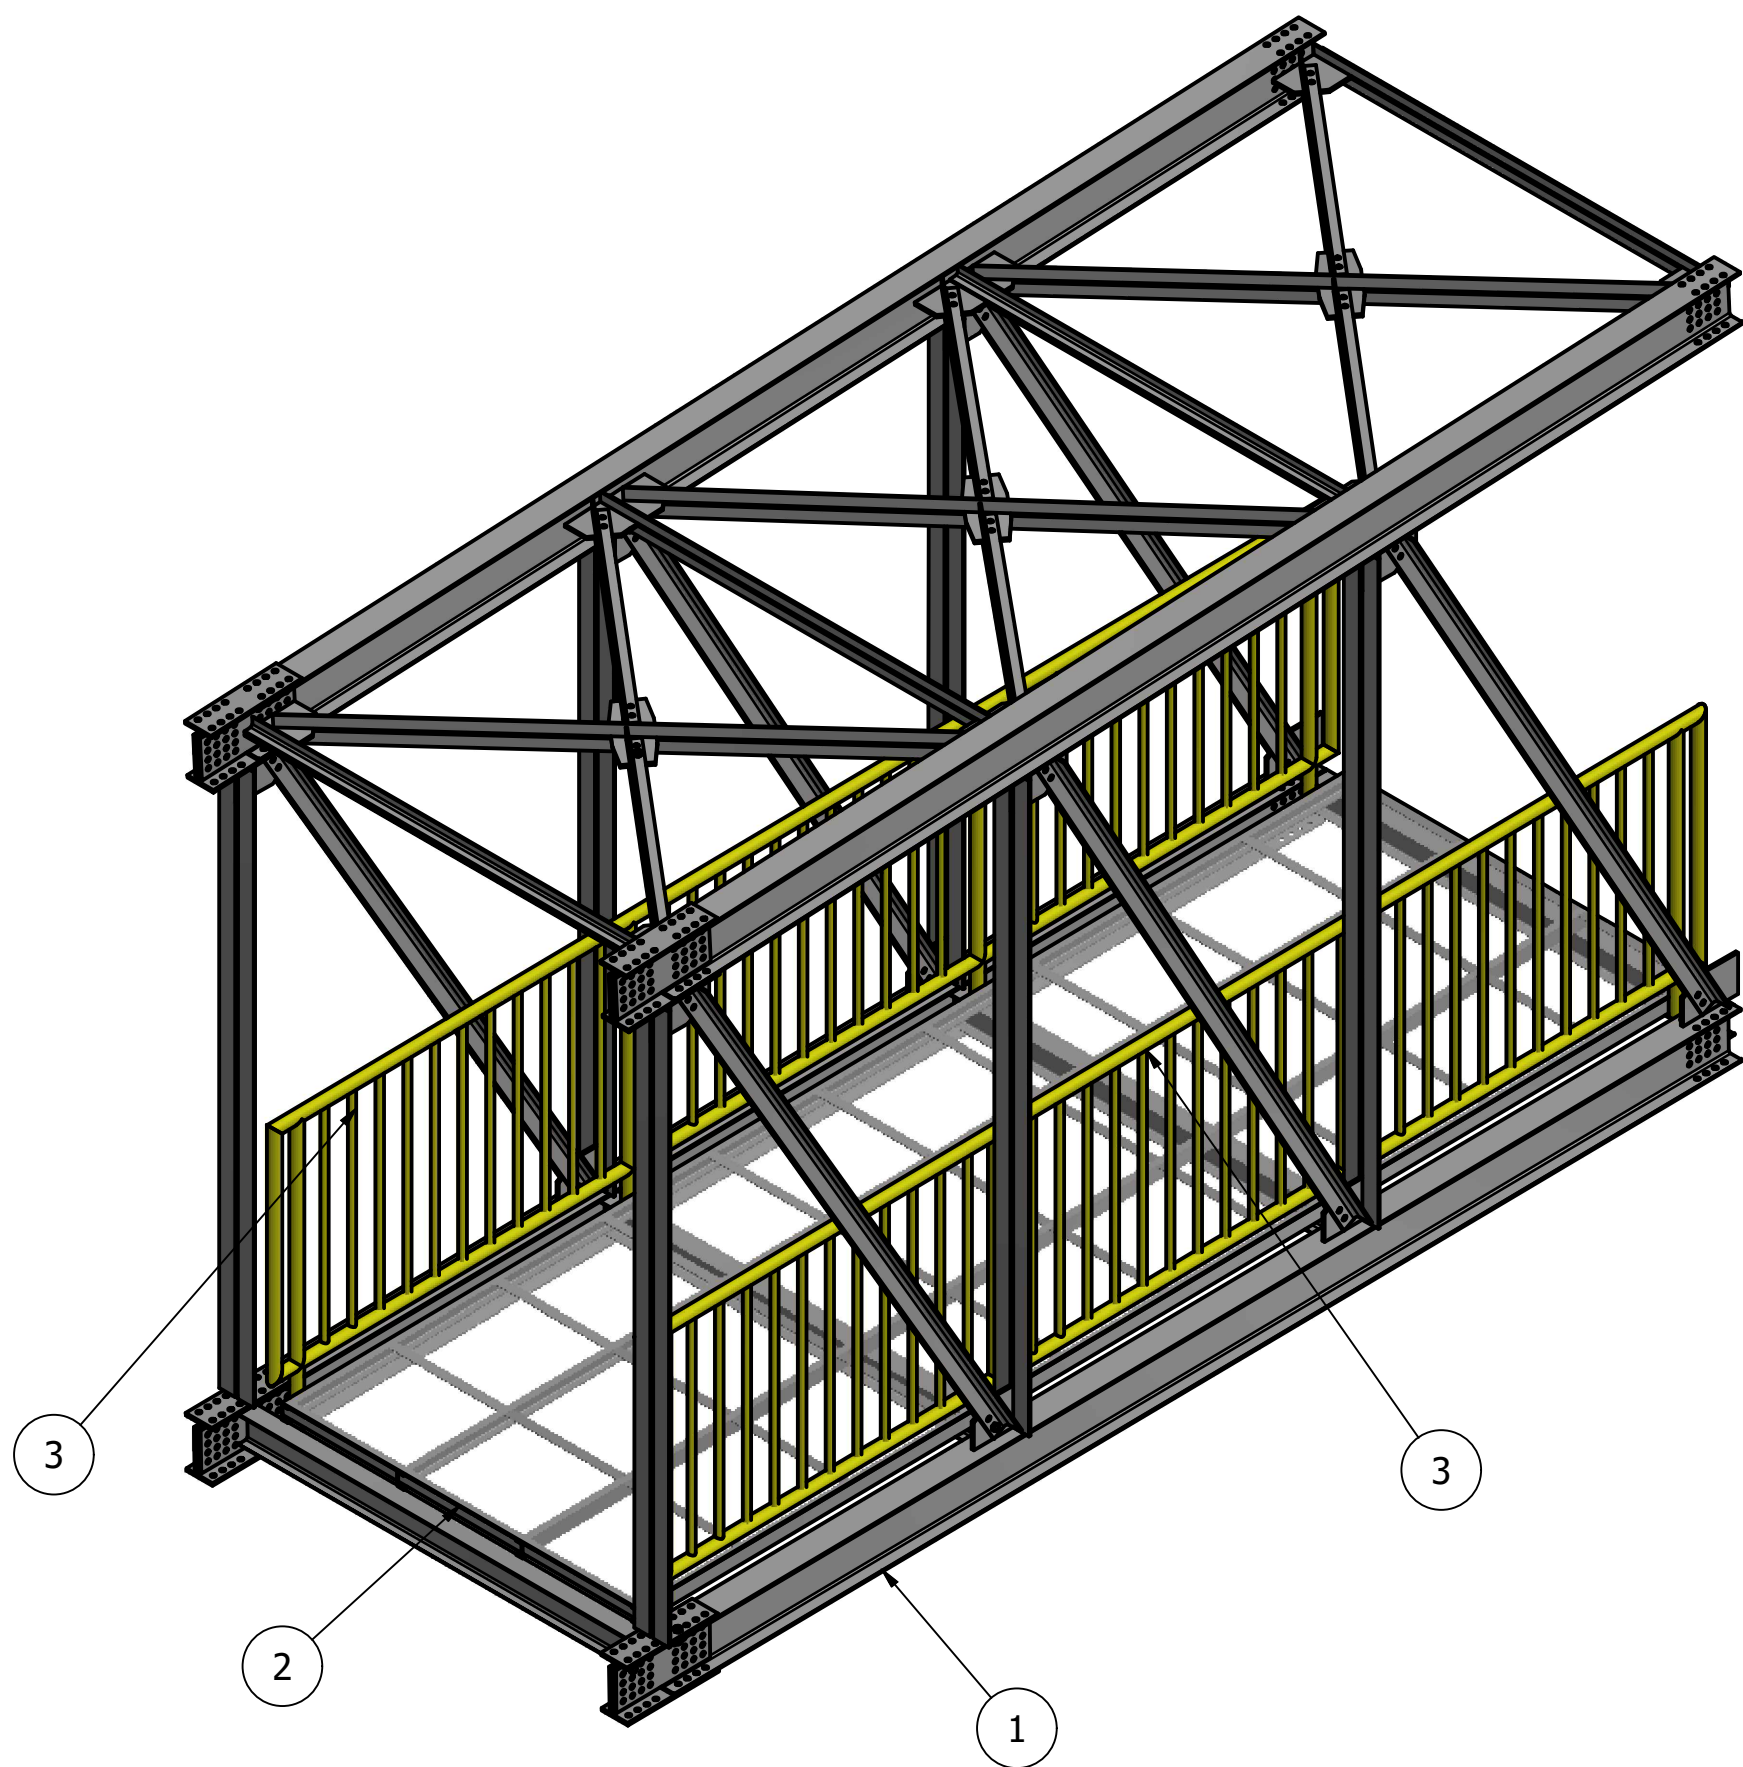

M-M (1 : 30)

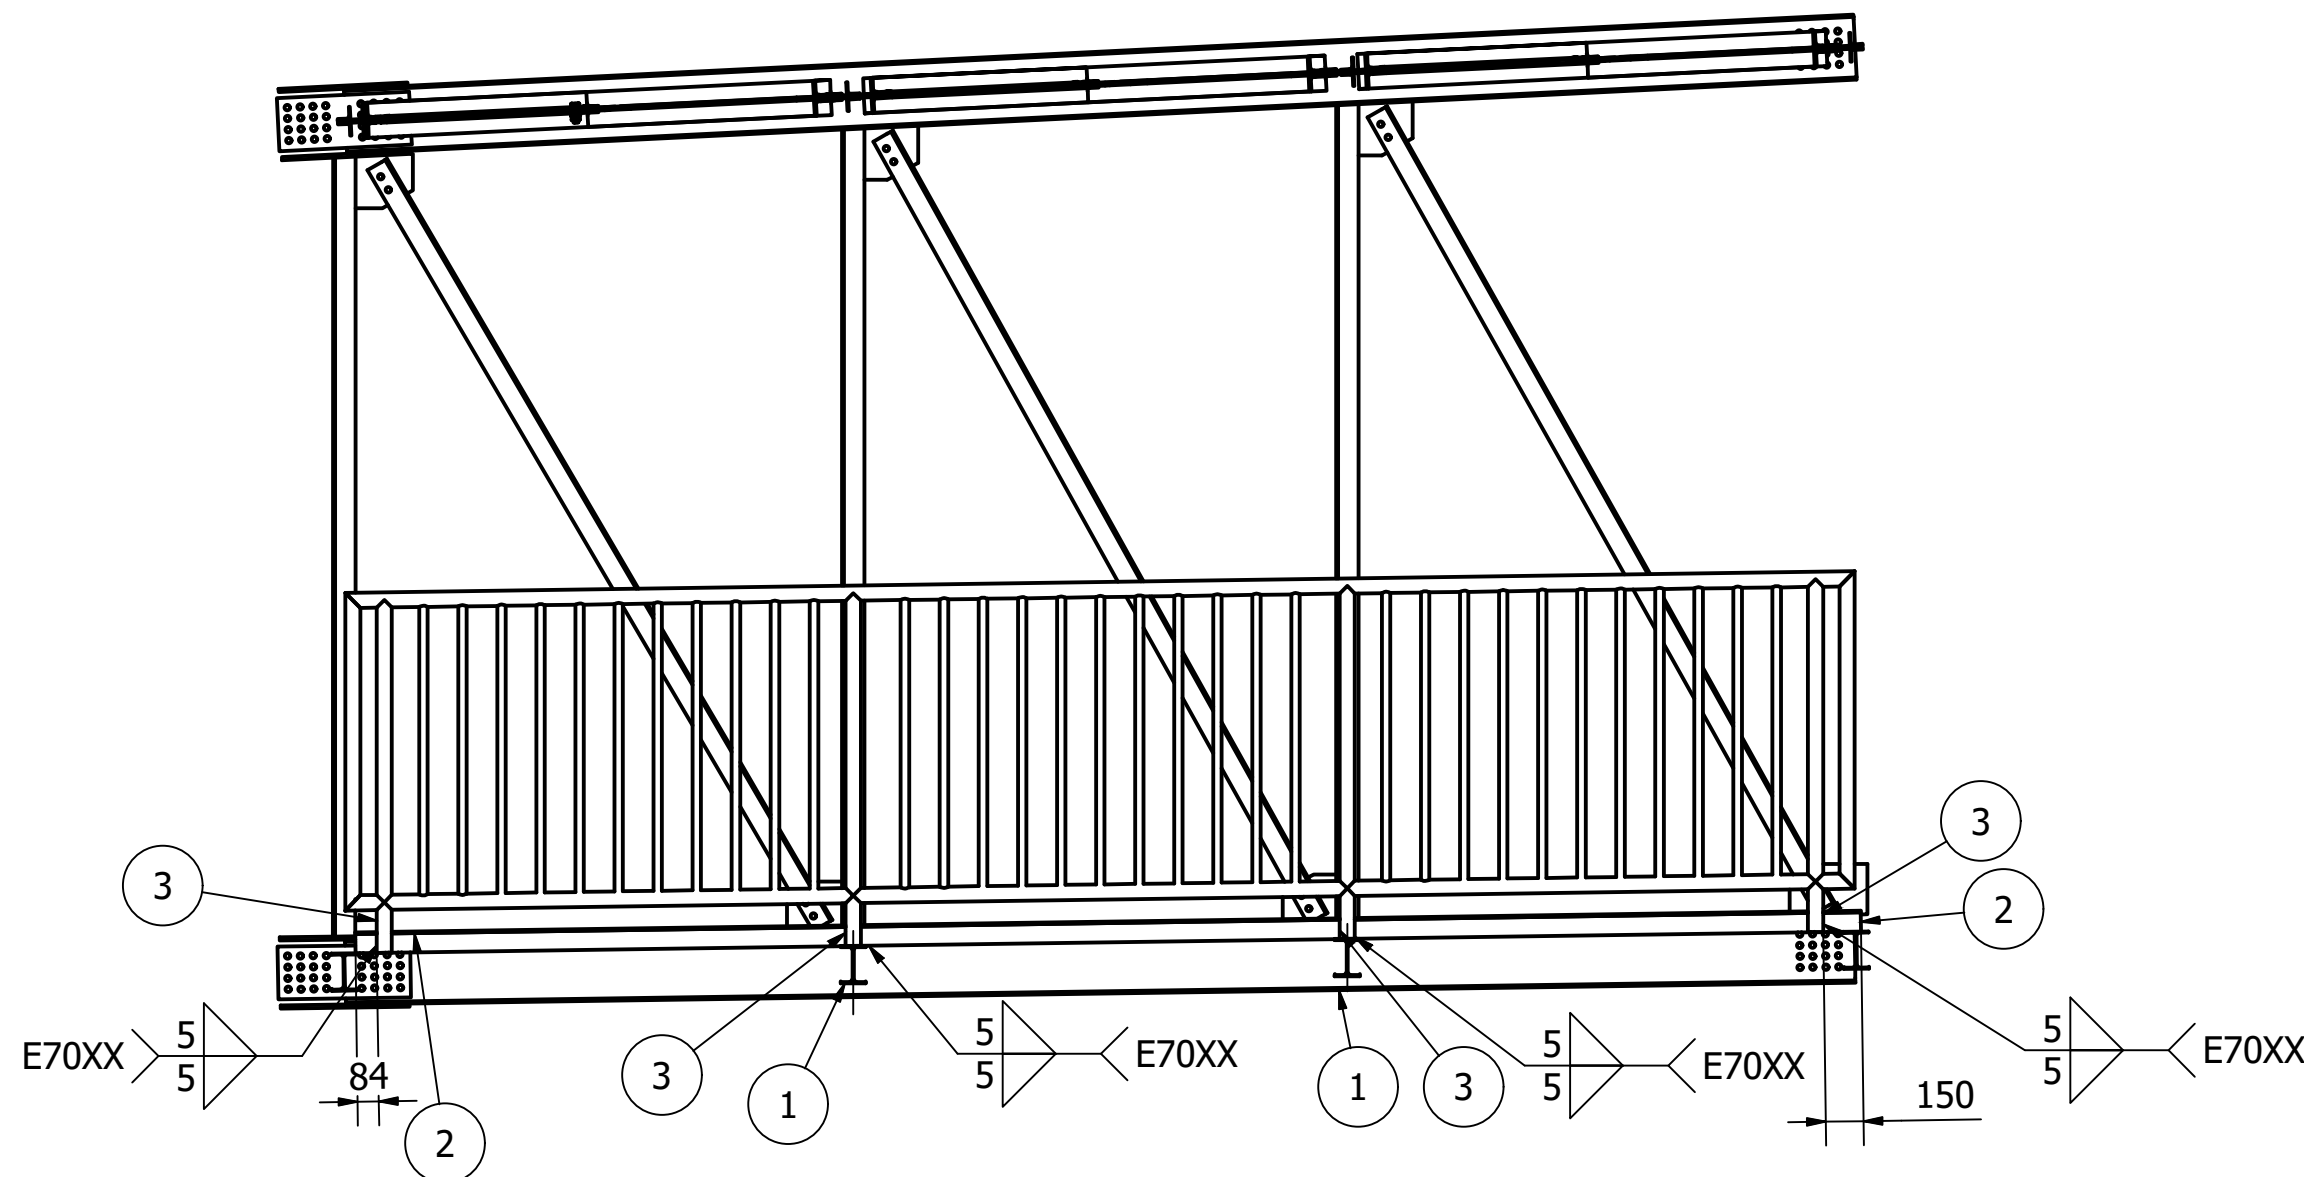

LISTA DE QUANTIDADES					
ID	Item	Quantidade	Descrição	Material	Peso Un.
1	Modulo1	1			2373,2 kg
2	Piso	1			816,7 kg
3	GuardaHome	2			198,8 kg

 	GERÊNCIA DE PROJETOS	DENIS DE SOUZA SILVA
	COORDENAÇÃO DE PROJETOS	GERALDO LÚCIO TIAGO FILHO
	RESPONSÁVEL TÉCNICO	GERALDO LÚCIO TIAGO FILHO
	DESENHO	GERMAN LOZANO VELA



EMPREENDIMENTO				DISCIPLINA	
PASSARELA METÁLICA				EST. METÁLICA	
ENDEREÇO				FASE DO PROJETO	
AVENIDA FRANCISCO ANDRADE RIBEIRO				EXECUTIVO	
SANTA RITA DO SAPUCAÍ - MINAS GERAIS				FOLHA Nº.	
ASSUNTO				17	
PROJETO EXECUTIVO DE ESTRUTURAS METÁLICAS					
PASSARELA 01 - DETALHAMENTO MÓDULO 03					
DATA INICIAL	ESCALA	REVISÃO	ARQUIVO		
20/05/2019	INDICADA	R00	FAPEPE-PMSRS-MET-PE-17-23-R00.DWG		