

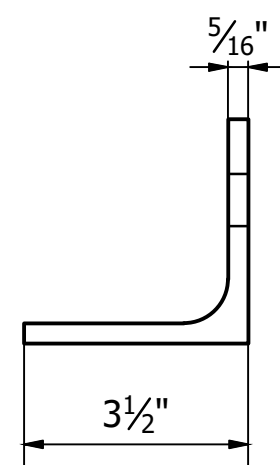
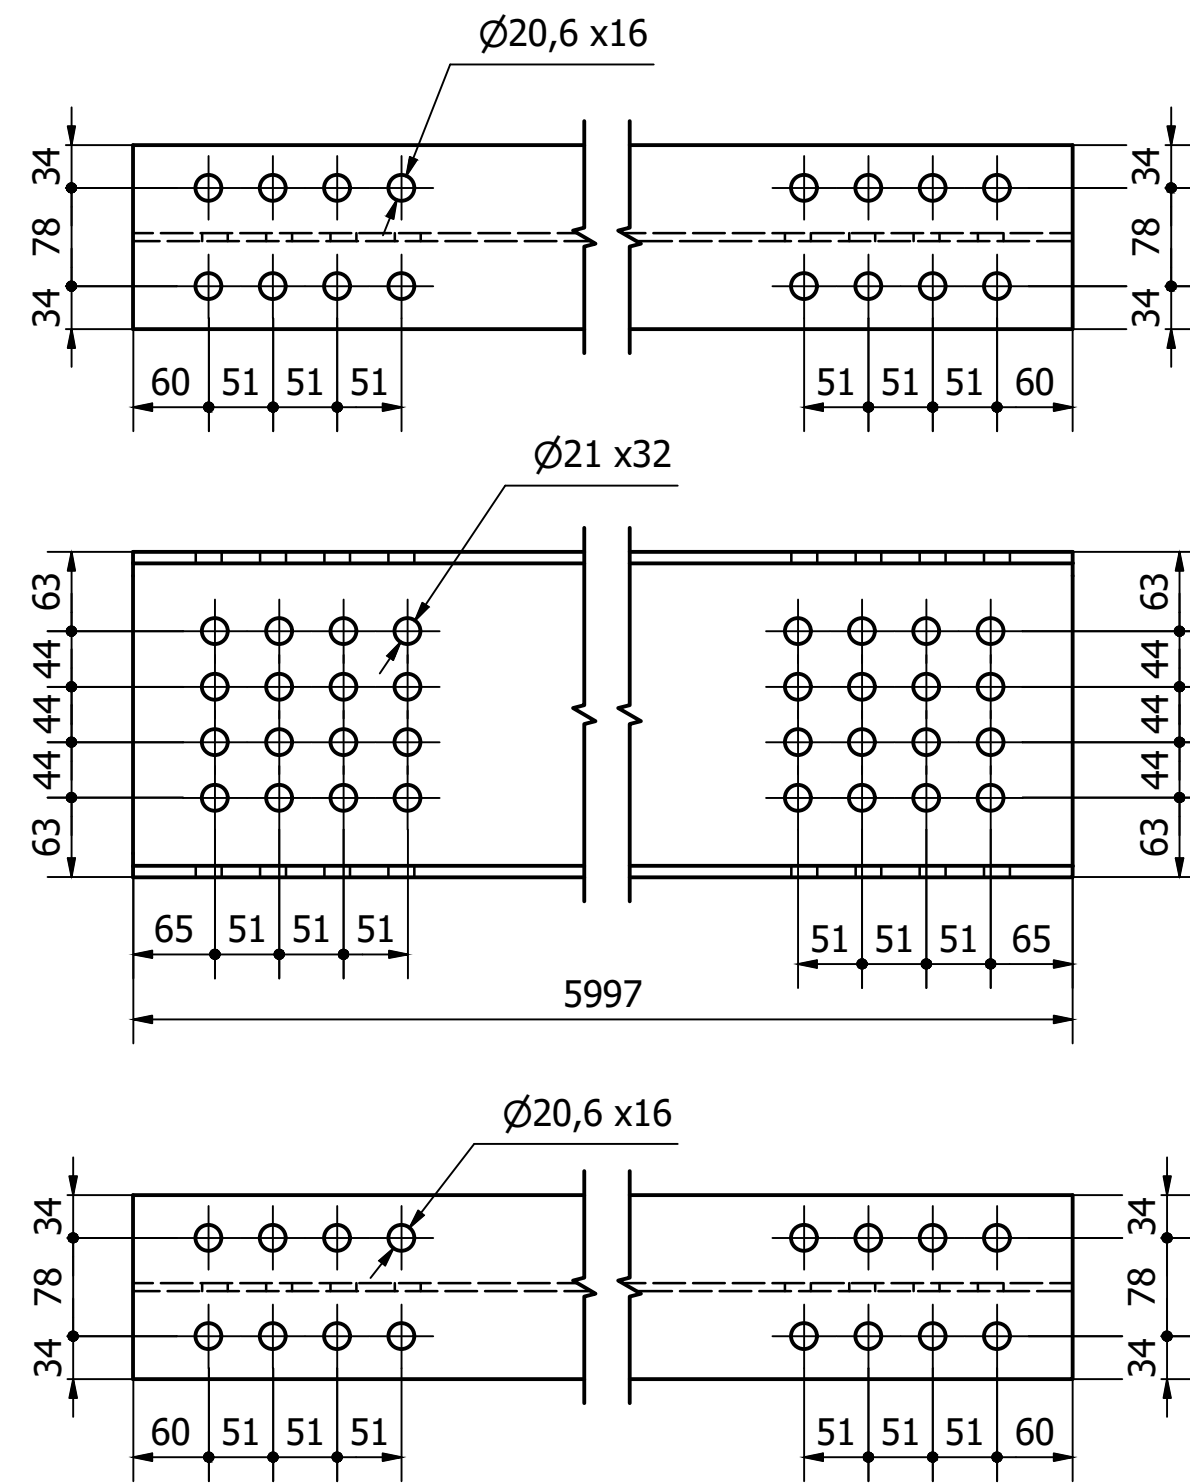




W Sup (1 : 6)

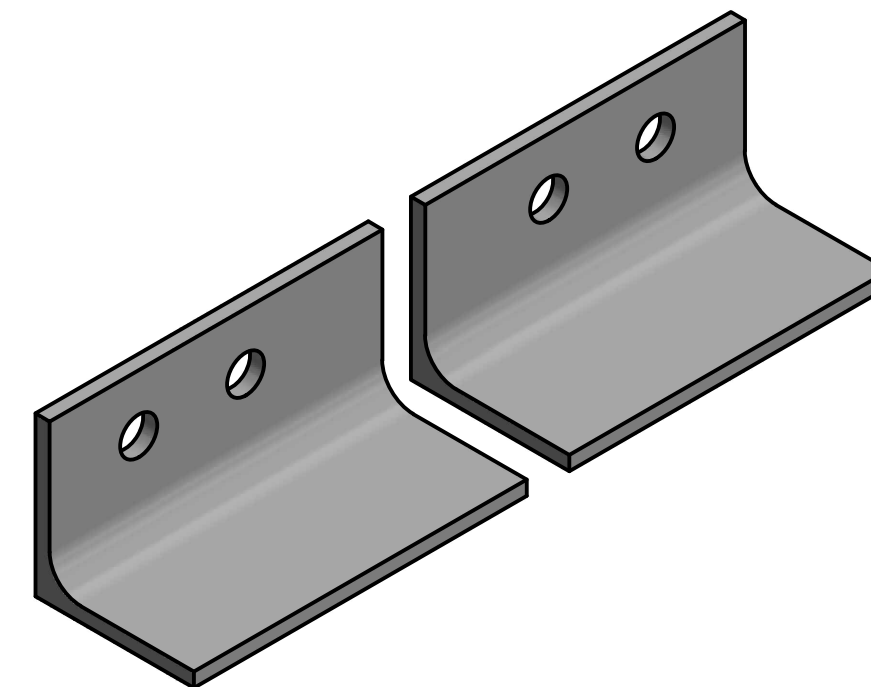

L 3.1_2 x 5_16 (1 : 3)


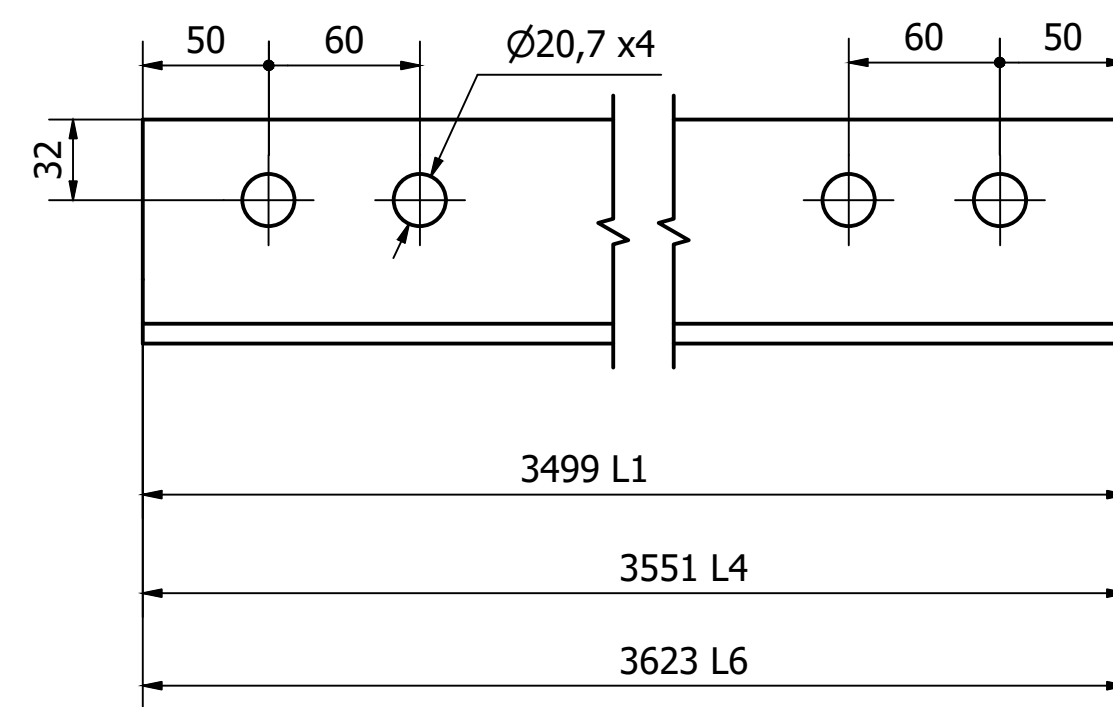


L 2.1_2 x 1_4(1 : 3)

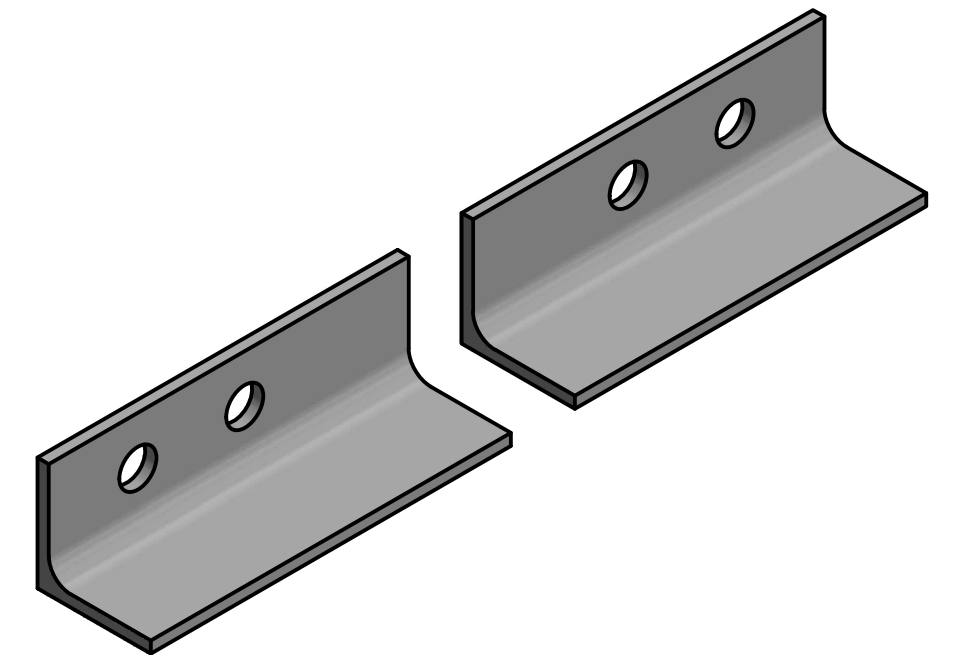
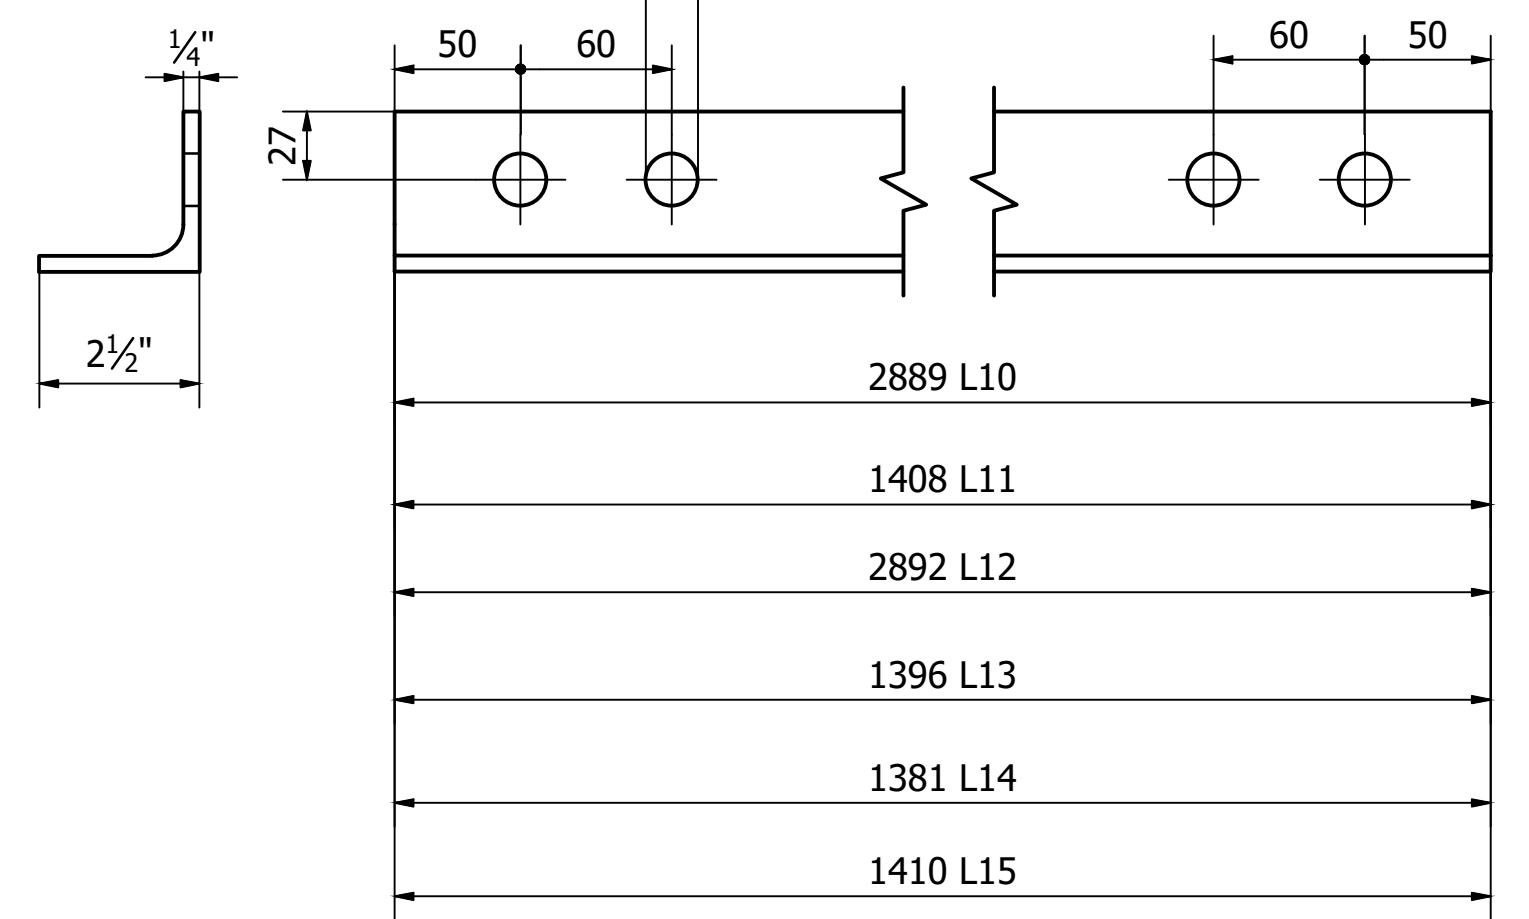


LISTA DE QUANTIDADES					
ID	Item	Quantidade	Descrição	Material	Peso Un.
5	L1	4	L 3.1_2 x 5_16 - 3499	ASTM A572 Gr50	38,5 kg
3	L2D	2	L 3.1_2 x 5_16 - 3094	ASTM A572 Gr50	34,1 kg
6	L3D	2	L 3.1_2 x 5_16 - 3190	ASTM A572 Gr50	35,2 kg
9	L4	4	L 3.1_2 x 5_16 - 3551	ASTM A572 Gr50	39,1 kg
10	L5D	2	L 3.1_2 x 5_16 - 3258	ASTM A572 Gr50	35,9 kg
13	L6	4	L 3.1_2 x 5_16 - 3623	ASTM A572 Gr50	39,9 kg
38	L9	4	L 2 x 3_16 - 2324	ASTM A572 Gr50	8,8 kg
19	L8	4	L 2 x 3_16 - 2280	ASTM A572 Gr50	8,6 kg
23	L10	4	L 2.1_2 x 1_4 - 2889	ASTM A572 Gr50	18,0 kg
29	L11	2	L 2.1_2 x 1_4 - 1408	ASTM A572 Gr50	8,7 kg
27	L12	2	L 2.1_2 x 1_4 - 2892	ASTM A572 Gr50	18,0 kg
25	L13	4	L 2.1_2 x 1_4 - 1396	ASTM A572 Gr50	8,6 kg
22	L14	4	L 2.1_2 x 1_4 - 1381	ASTM A572 Gr50	8,5 kg
26	L15	2	L 2.1_2 x 1_4 - 1410	ASTM A572 Gr50	8,7 kg
2	L3I	2	L 3.1_2 x 5_16 - 3190	ASTM A572 Gr50	35,2 kg
7	L5I	2	L 3.1_2 x 5_16 - 3258	ASTM A572 Gr50	35,9 kg
11	L2I	2	L 3.1_2 x 5_16 - 3094	ASTM A572 Gr50	34,1 kg

L 3.1_2 x 5_16 (1 : 3)

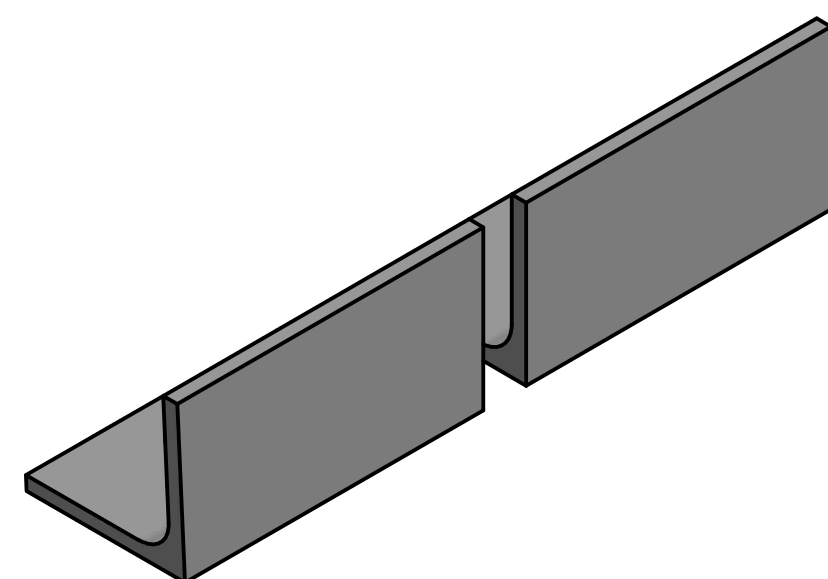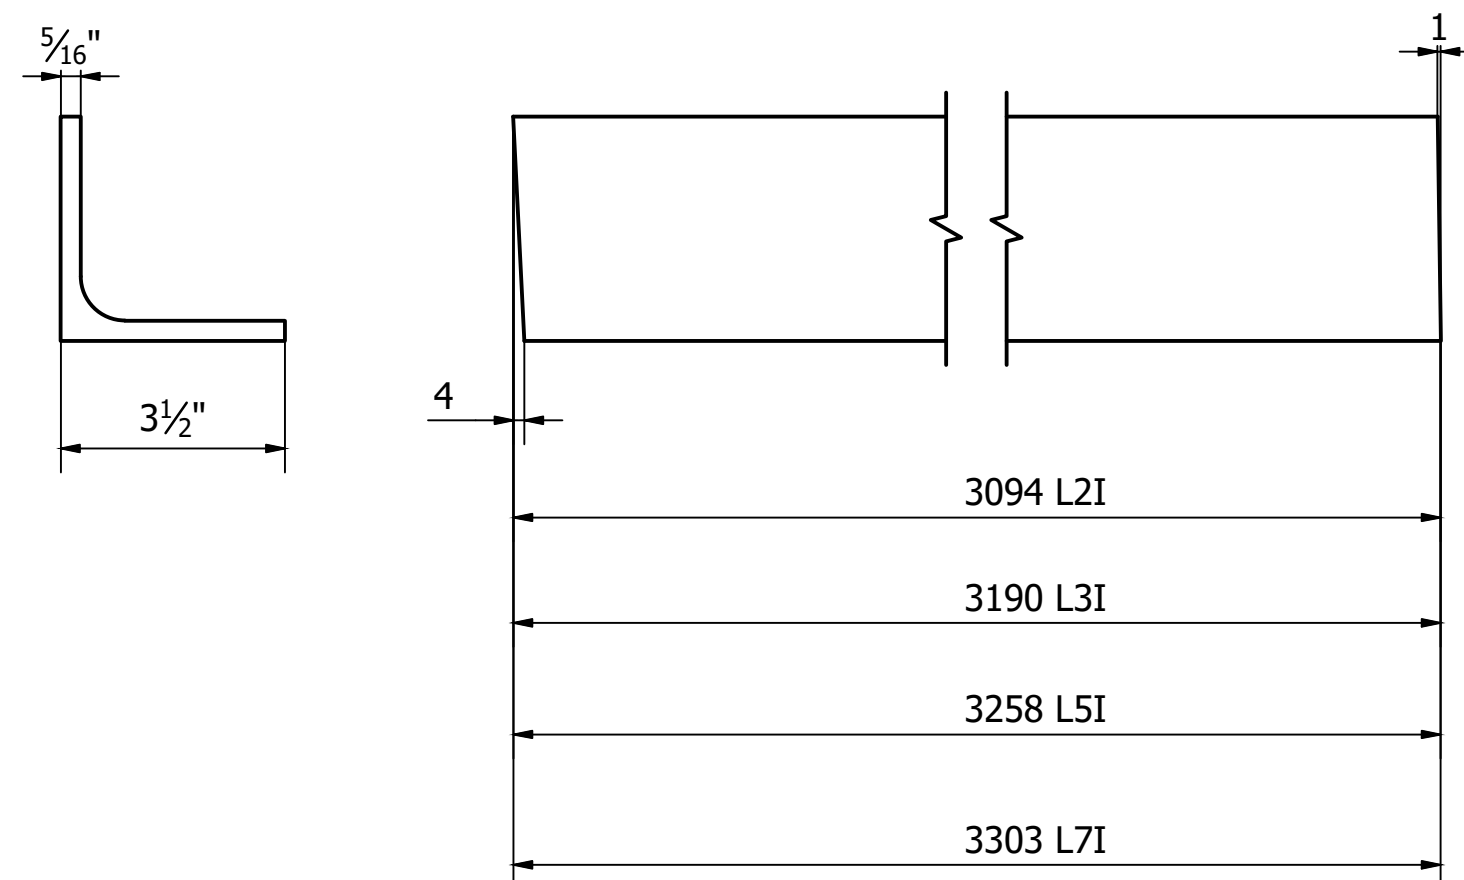

L 3.1_2 x 5_16 (1 : 3)

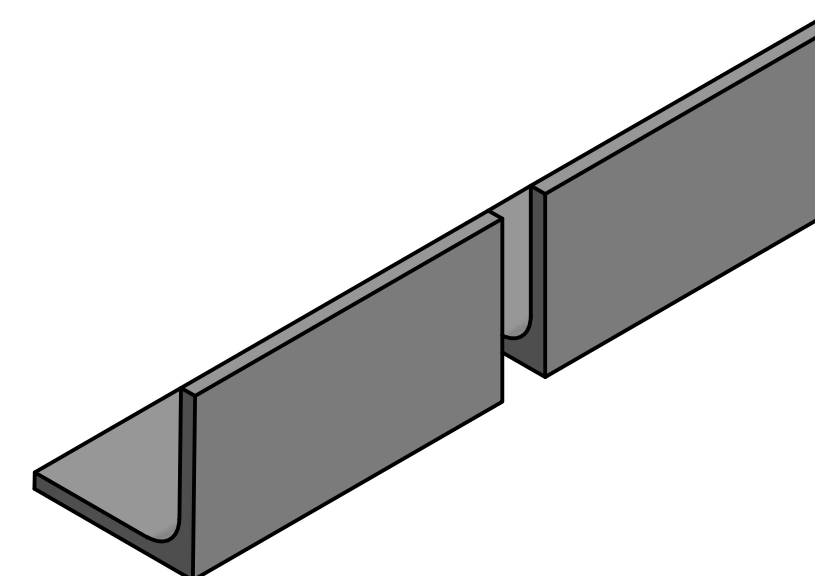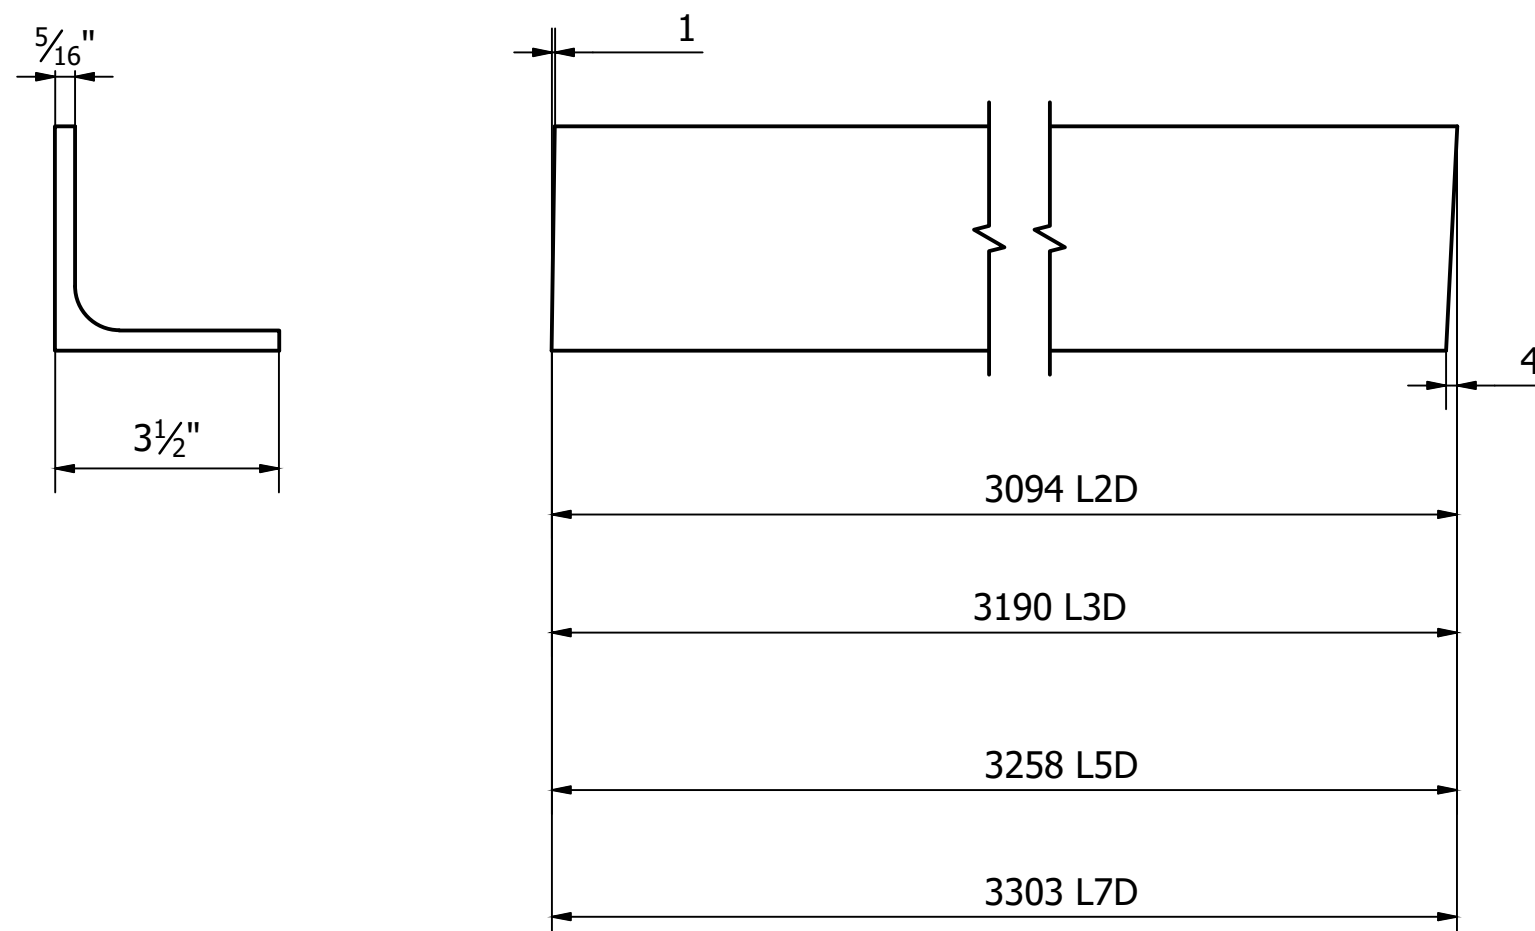

PROJETO		GERÊNCIA DE PROJETOS DENIS DE SOUZA SILVA	
		COORDENAÇÃO DE PROJETOS GERALDO LÚCIO TIAGO FILHO	
		CREA: MG 22 508/D RESPONSÁVEL TÉCNICO GERALDO LÚCIO TIAGO FILHO	
		CREA: MG 22 508/D DESENHO GERMAN LOZANO VELA	

CLIENTE	

EMPREENDIMENTO		DISCIPLINA	
PASSARELA METÁLICA		EST. METÁLICA	
ENDEREÇO AVENIDA FRANCISCO ANDRADE RIBEIRO SANTA RITA DO SAPUCAÍ - MINAS GERAIS		FASE DO PROJETO EXECUTIVO	
ASSUNTO PROJETO EXECUTIVO DE ESTRUTURAS METÁLICAS PASSARELA 01 - DETALHAMENTO MÓDULO 03		FOLHA Nº: 21	
DATA INICIAL 20/05/2019	ESCALA INDICADA	REVISÃO R00	ARQUIVO FAPEPE-PMSRS-MET-PE-17-23-R00.DWG