

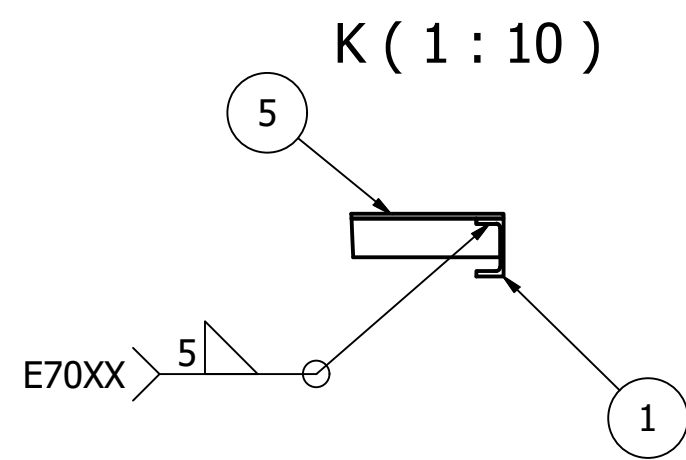
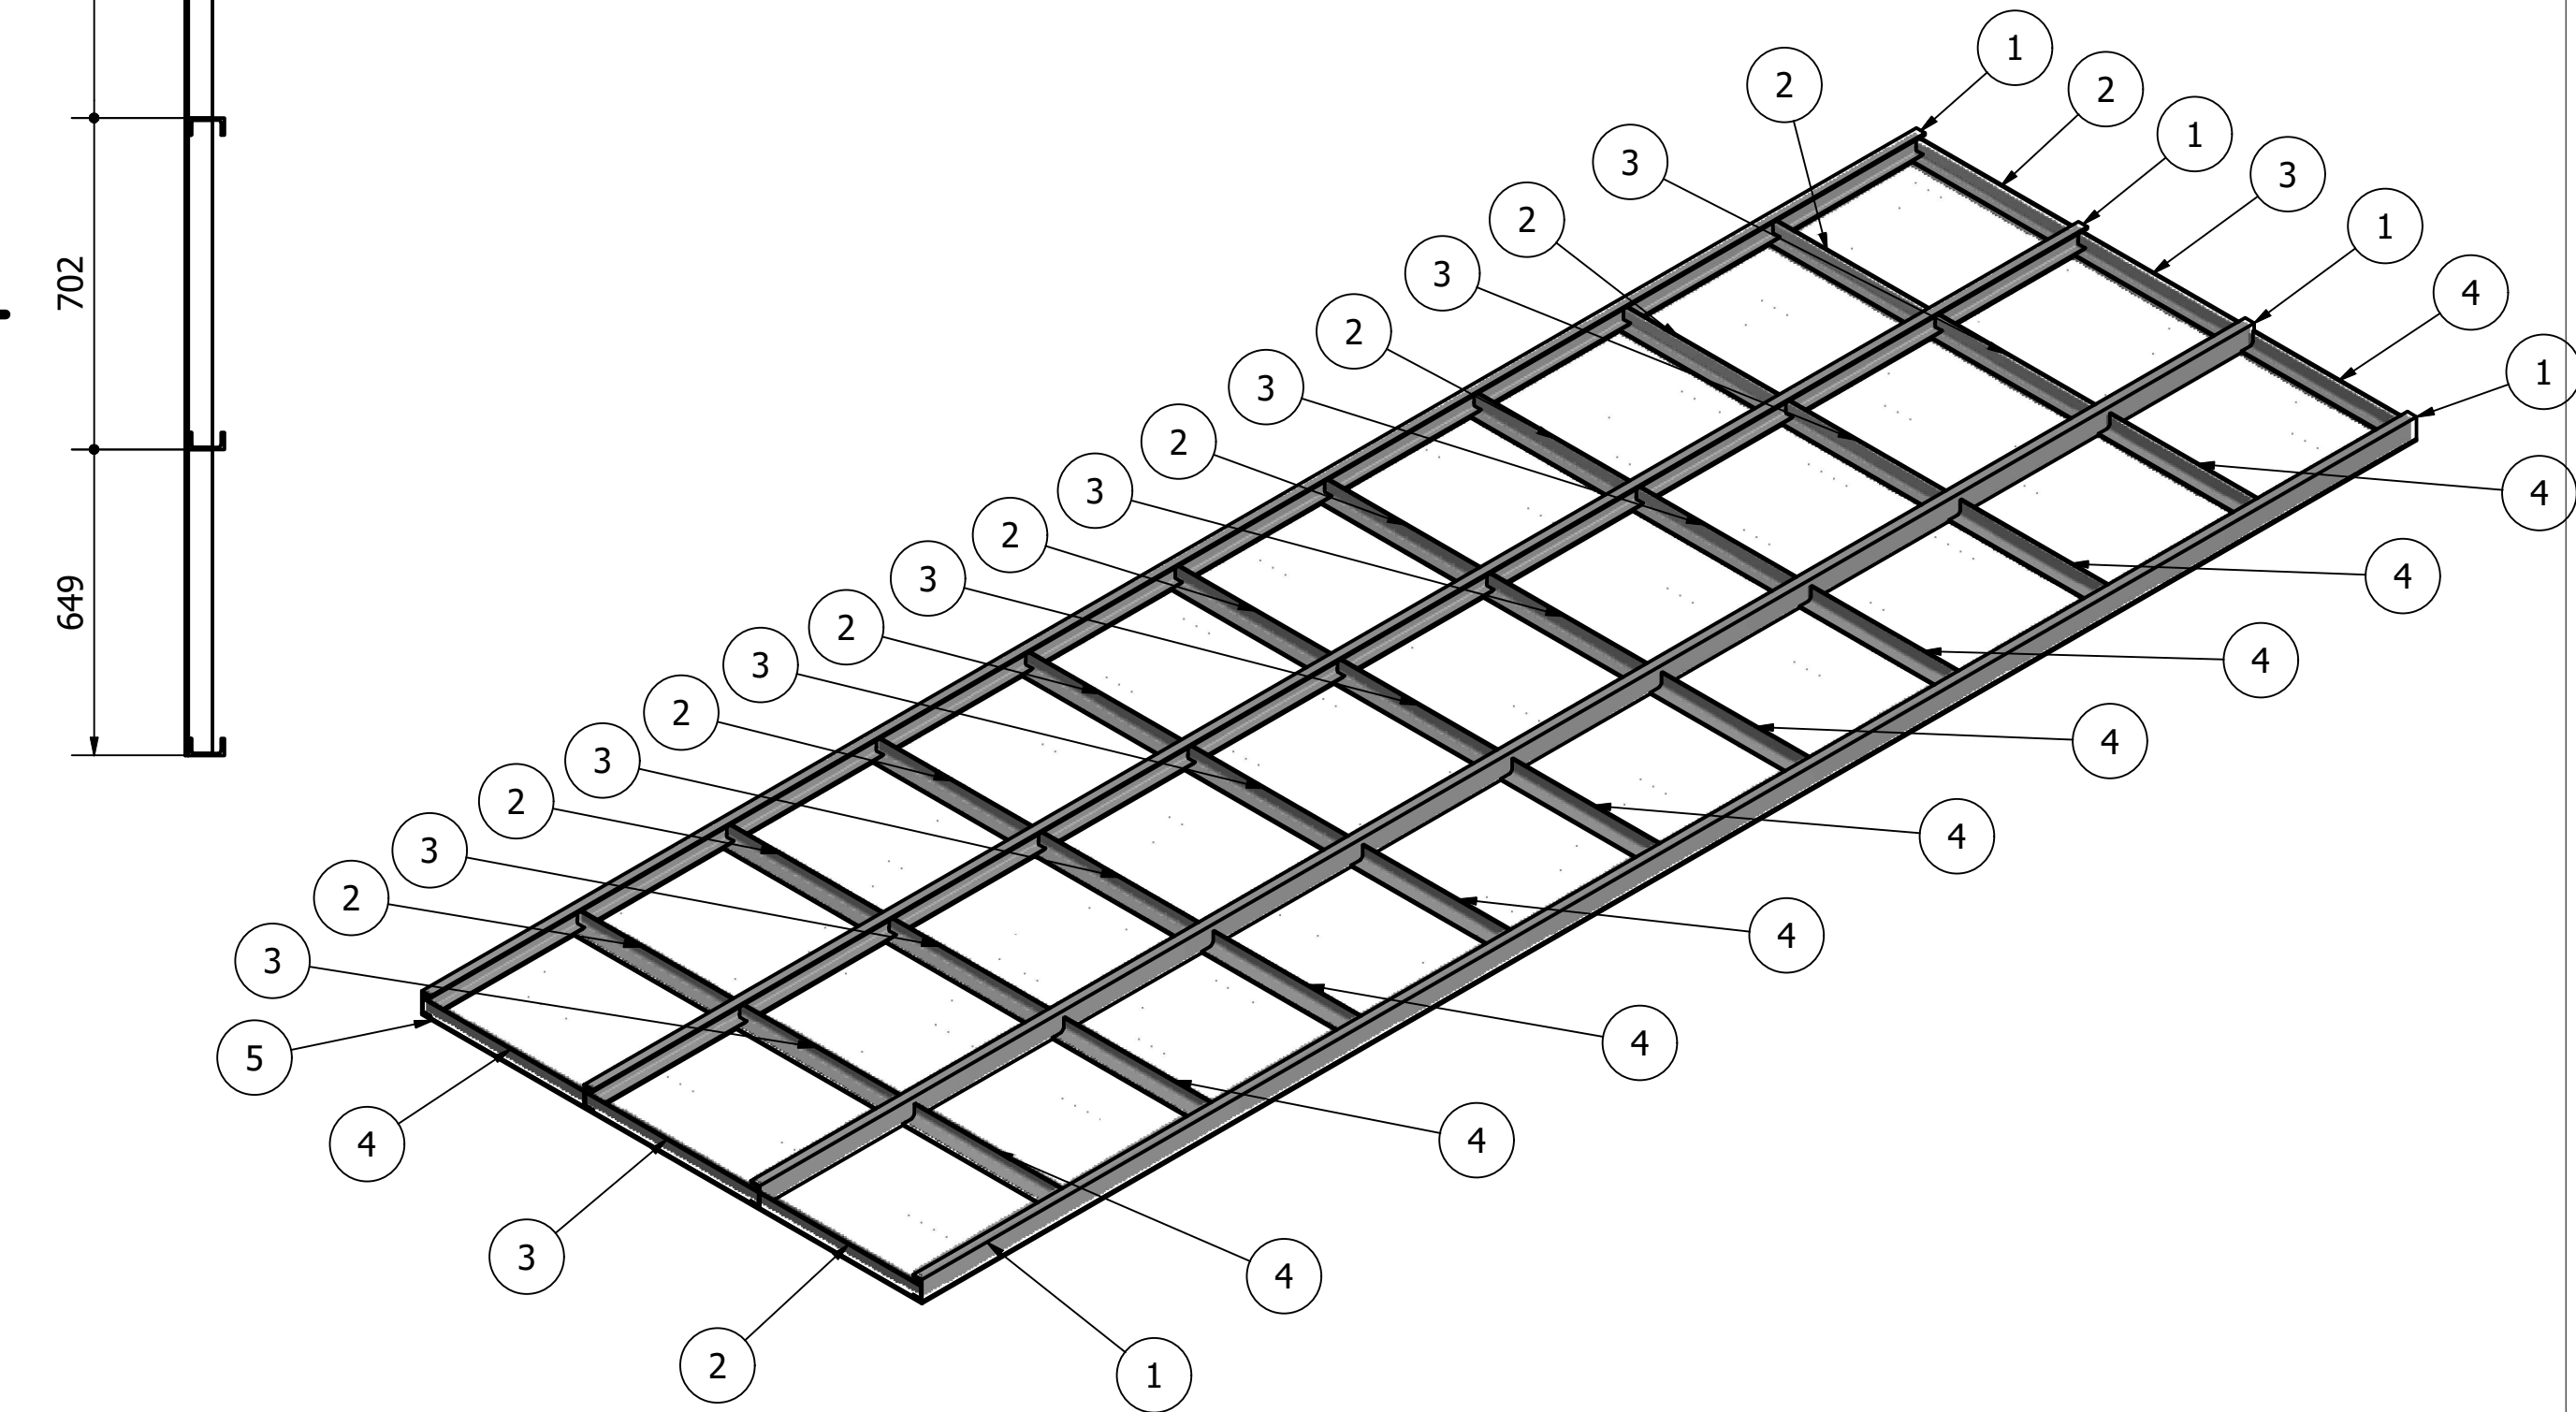
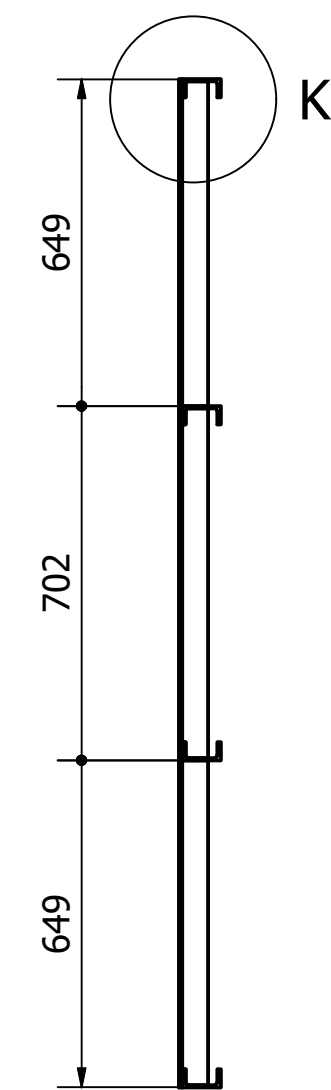
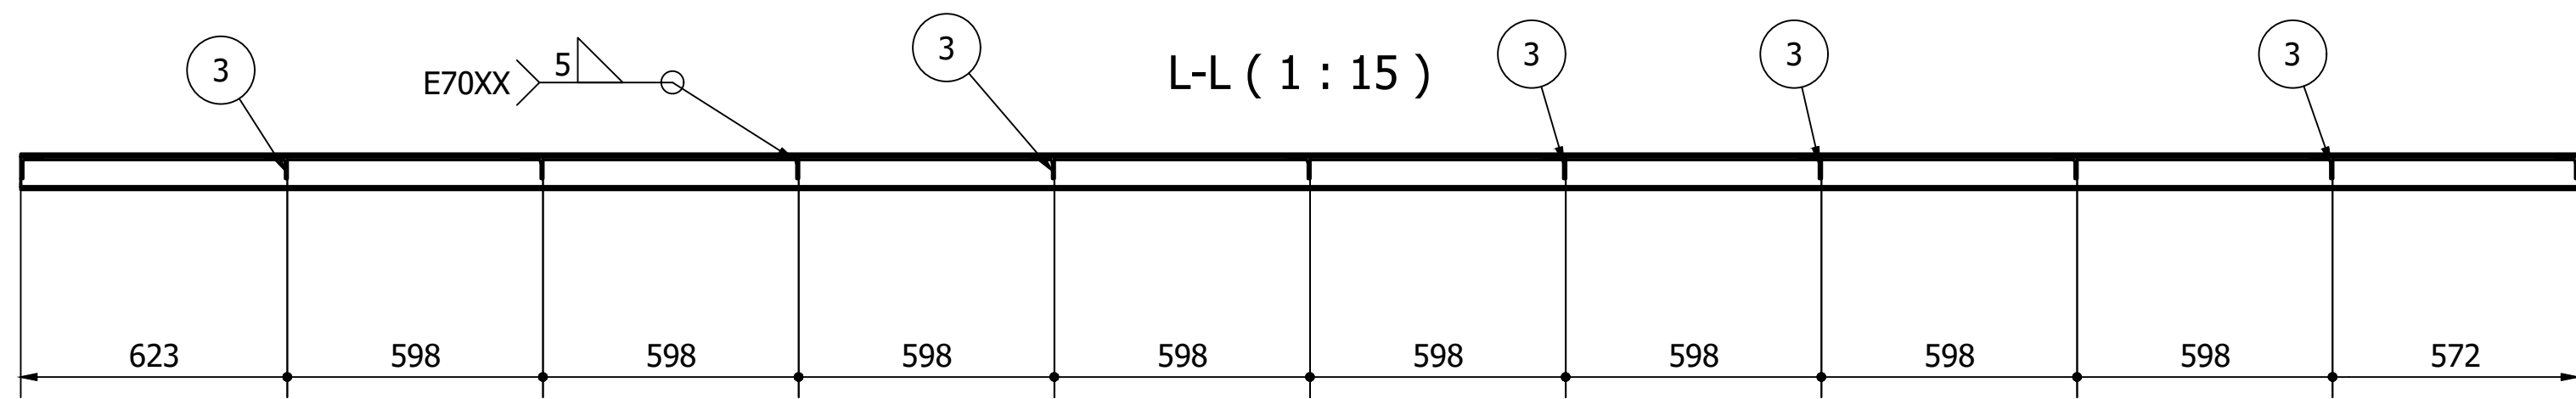
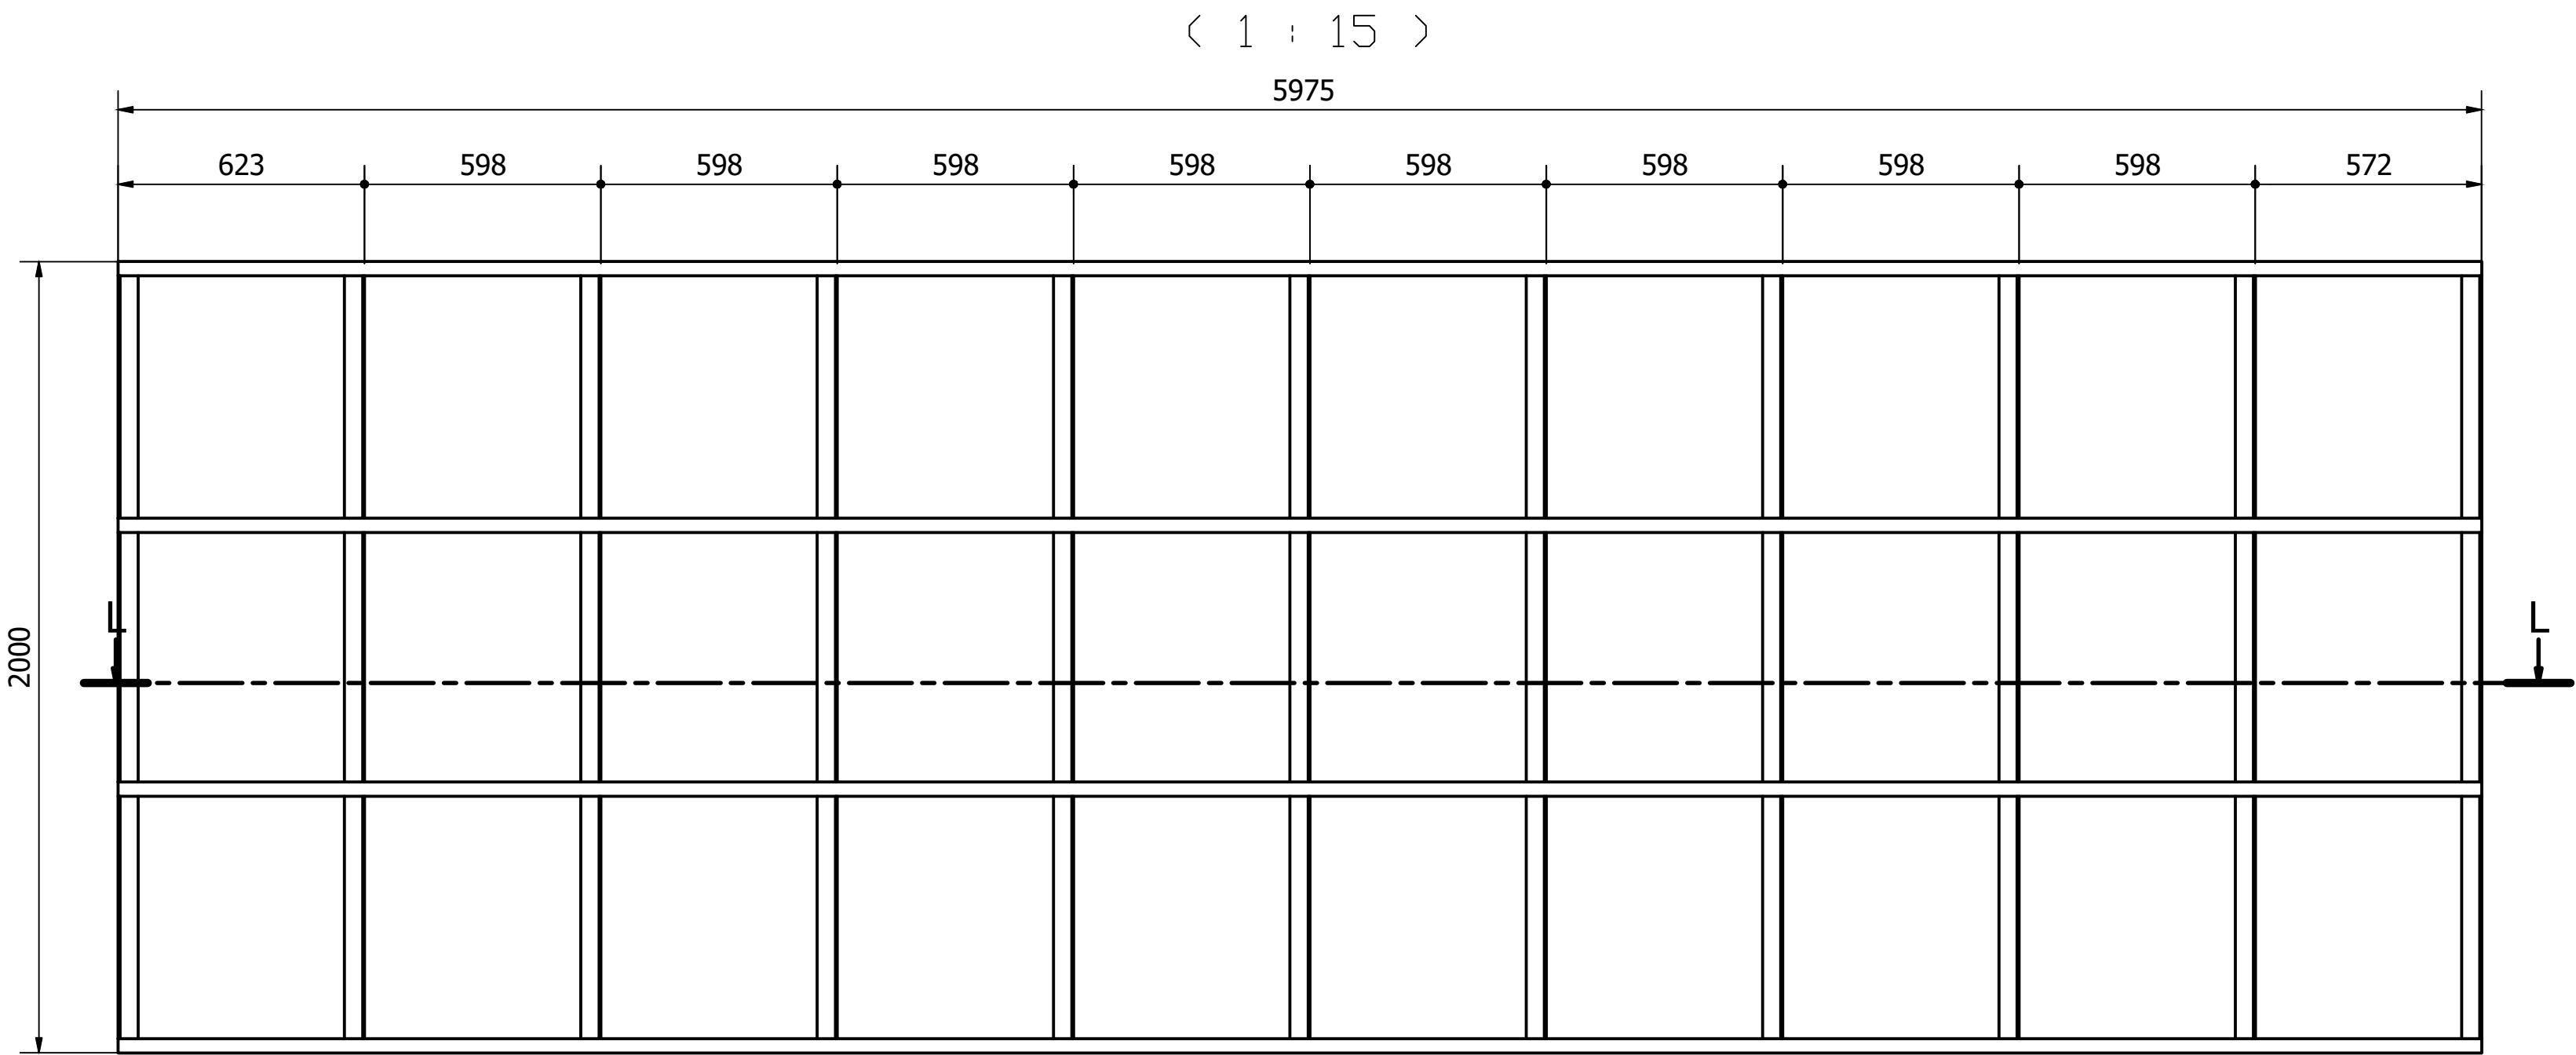
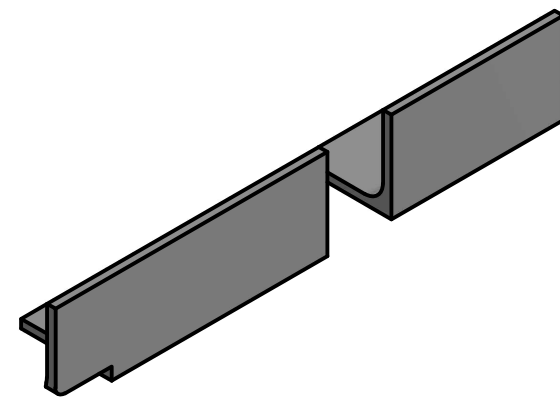
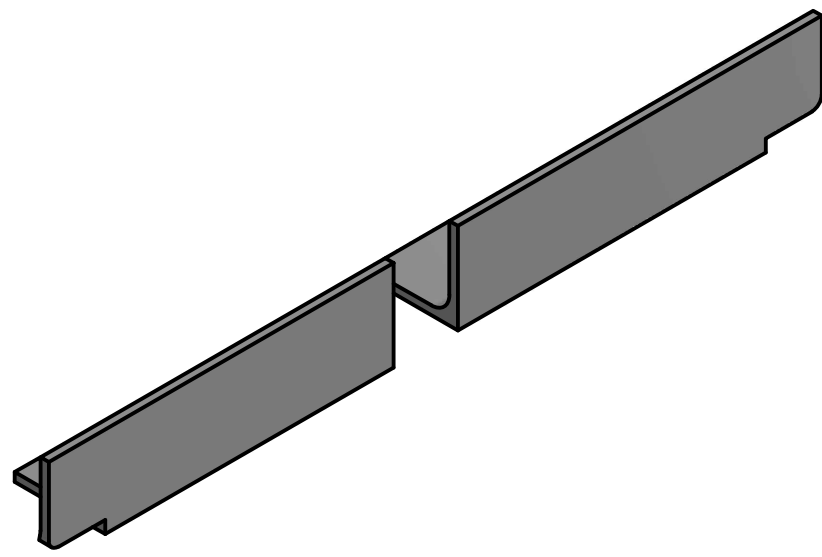
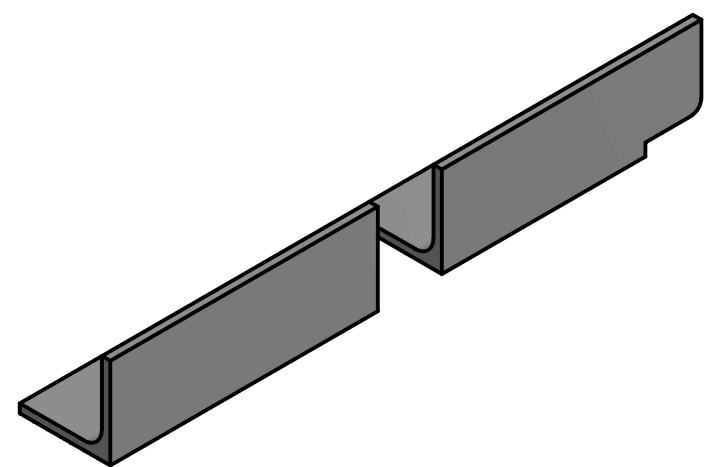
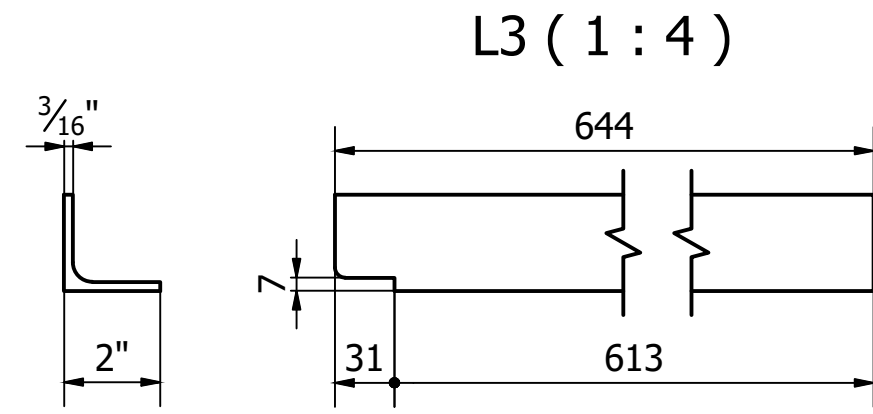


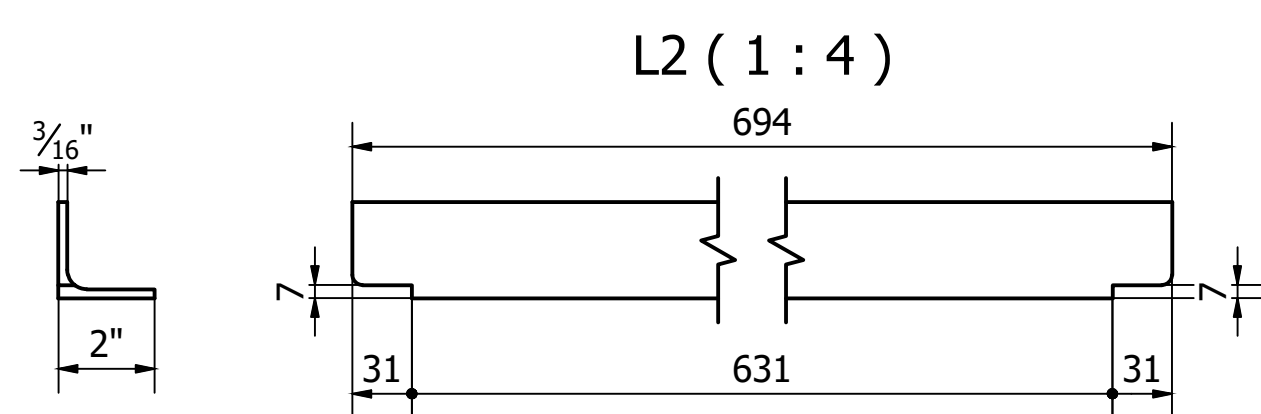

LISTA DE QUANTIDADES					
ID	Item	Quantidade	Descrição	Material	Peso Un.
1	U 3 x 6,1 -5975	4	U 3 x 6,1 - 5975	ASTM A36	36,5 kg
2	L1	11	L 2 x 3_16 - 644	ASTM A36	2,4 kg
3	L2	11	L 2 x 3_16 - 694	ASTM A36	2,5 kg
4	L3	11	L 2 x 3_16 - 644	ASTM A36	2,4 kg
5	ChapaXadrez	1	6,3 x 2000 x 5975	ASTM A36	590,9 kg

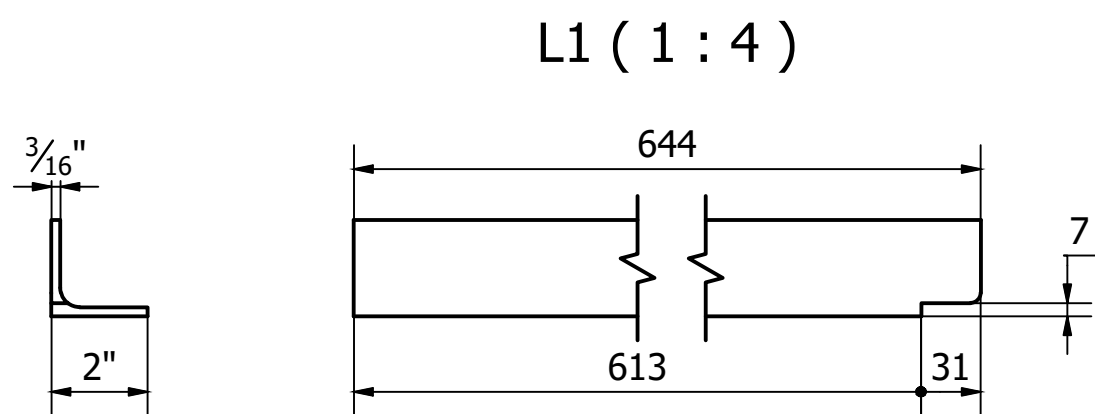

PROJETO		GERÊNCIA DE PROJETOS DENIS DE SOUZA SILVA	
  UNIFEI Universidade Federal de Itajubá		COORDENAÇÃO DE PROJETOS GERALDO LÚCIO TIAGO FILHO CREA: MG 22.508/D	
		RESPONSÁVEL TÉCNICO GERALDO LÚCIO TIAGO FILHO CREA: MG 22.508/D	
		DESENHO GERMAN LOZANO VELA	
CLIENTE			
 			
EMPREENDIMENTO			
PASSARELA METÁLICA			
ENDEREÇO AVENIDA FRANCISCO ANDRADE RIBEIRO SANTA RITA DO SAPUCAÍ - MINAS GERAIS		DISCIPLINA EST. METÁLICA	
ASSUNTO PROJETO EXECUTIVO DE ESTRUTURAS METÁLICAS PASSARELA 01 - DETALHAMENTO MÓDULO 03		FASE DO PROJETO EXECUTIVO	
		FOLHA Nº. 22	
DATA INICIAL 20/05/2019	ESCALA INDICADA	REVISÃO R00	ARQUIVO FAPEPE-PMSRS-MET-PE-17-23-R00.DWG