
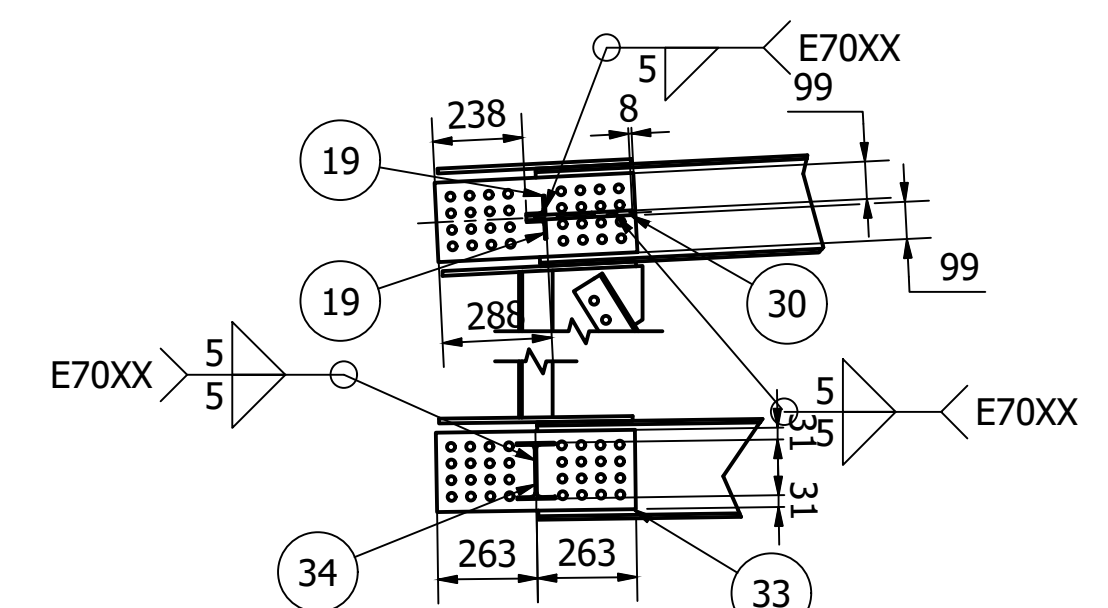
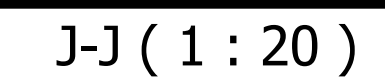
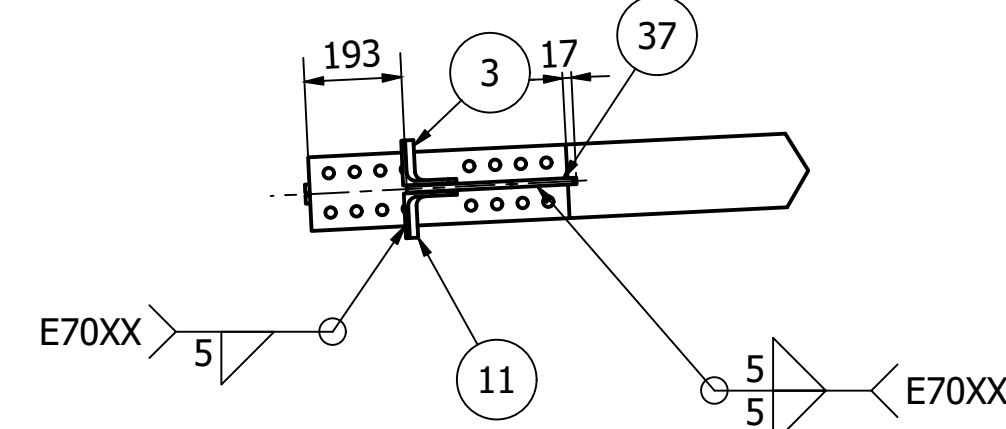
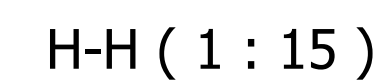
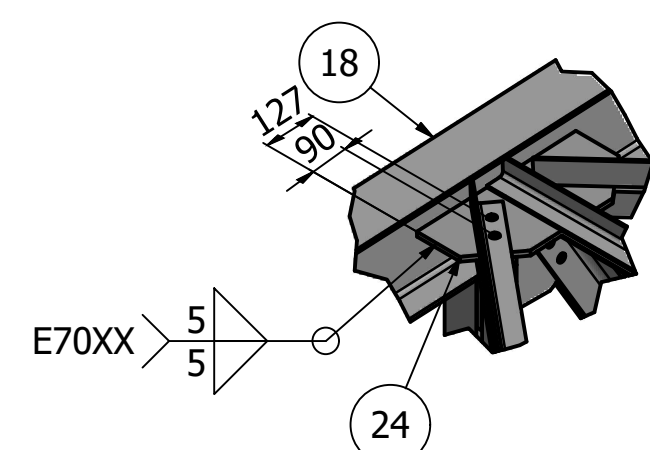
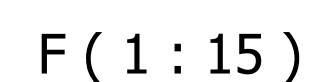
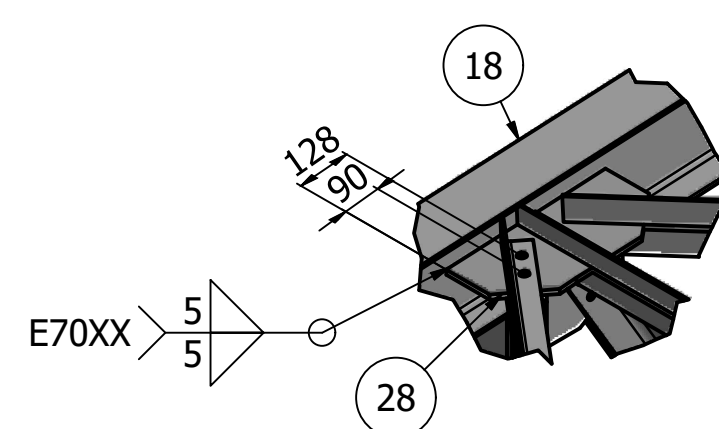
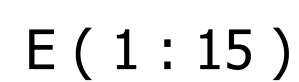
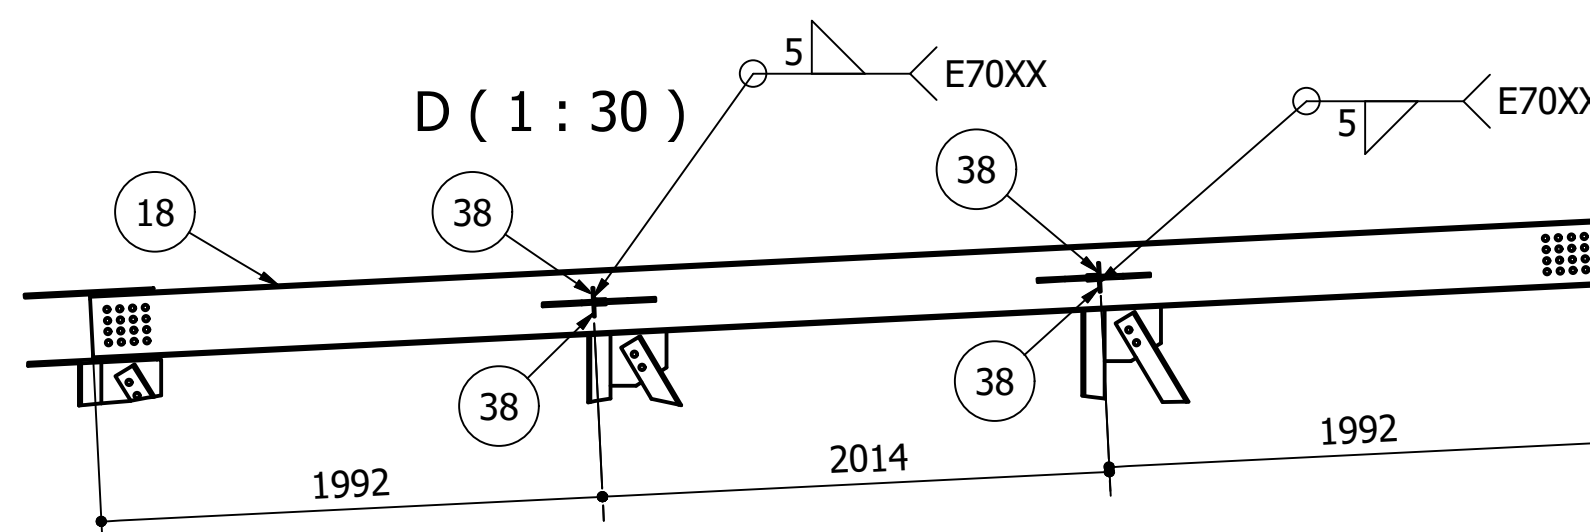
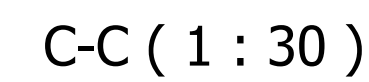
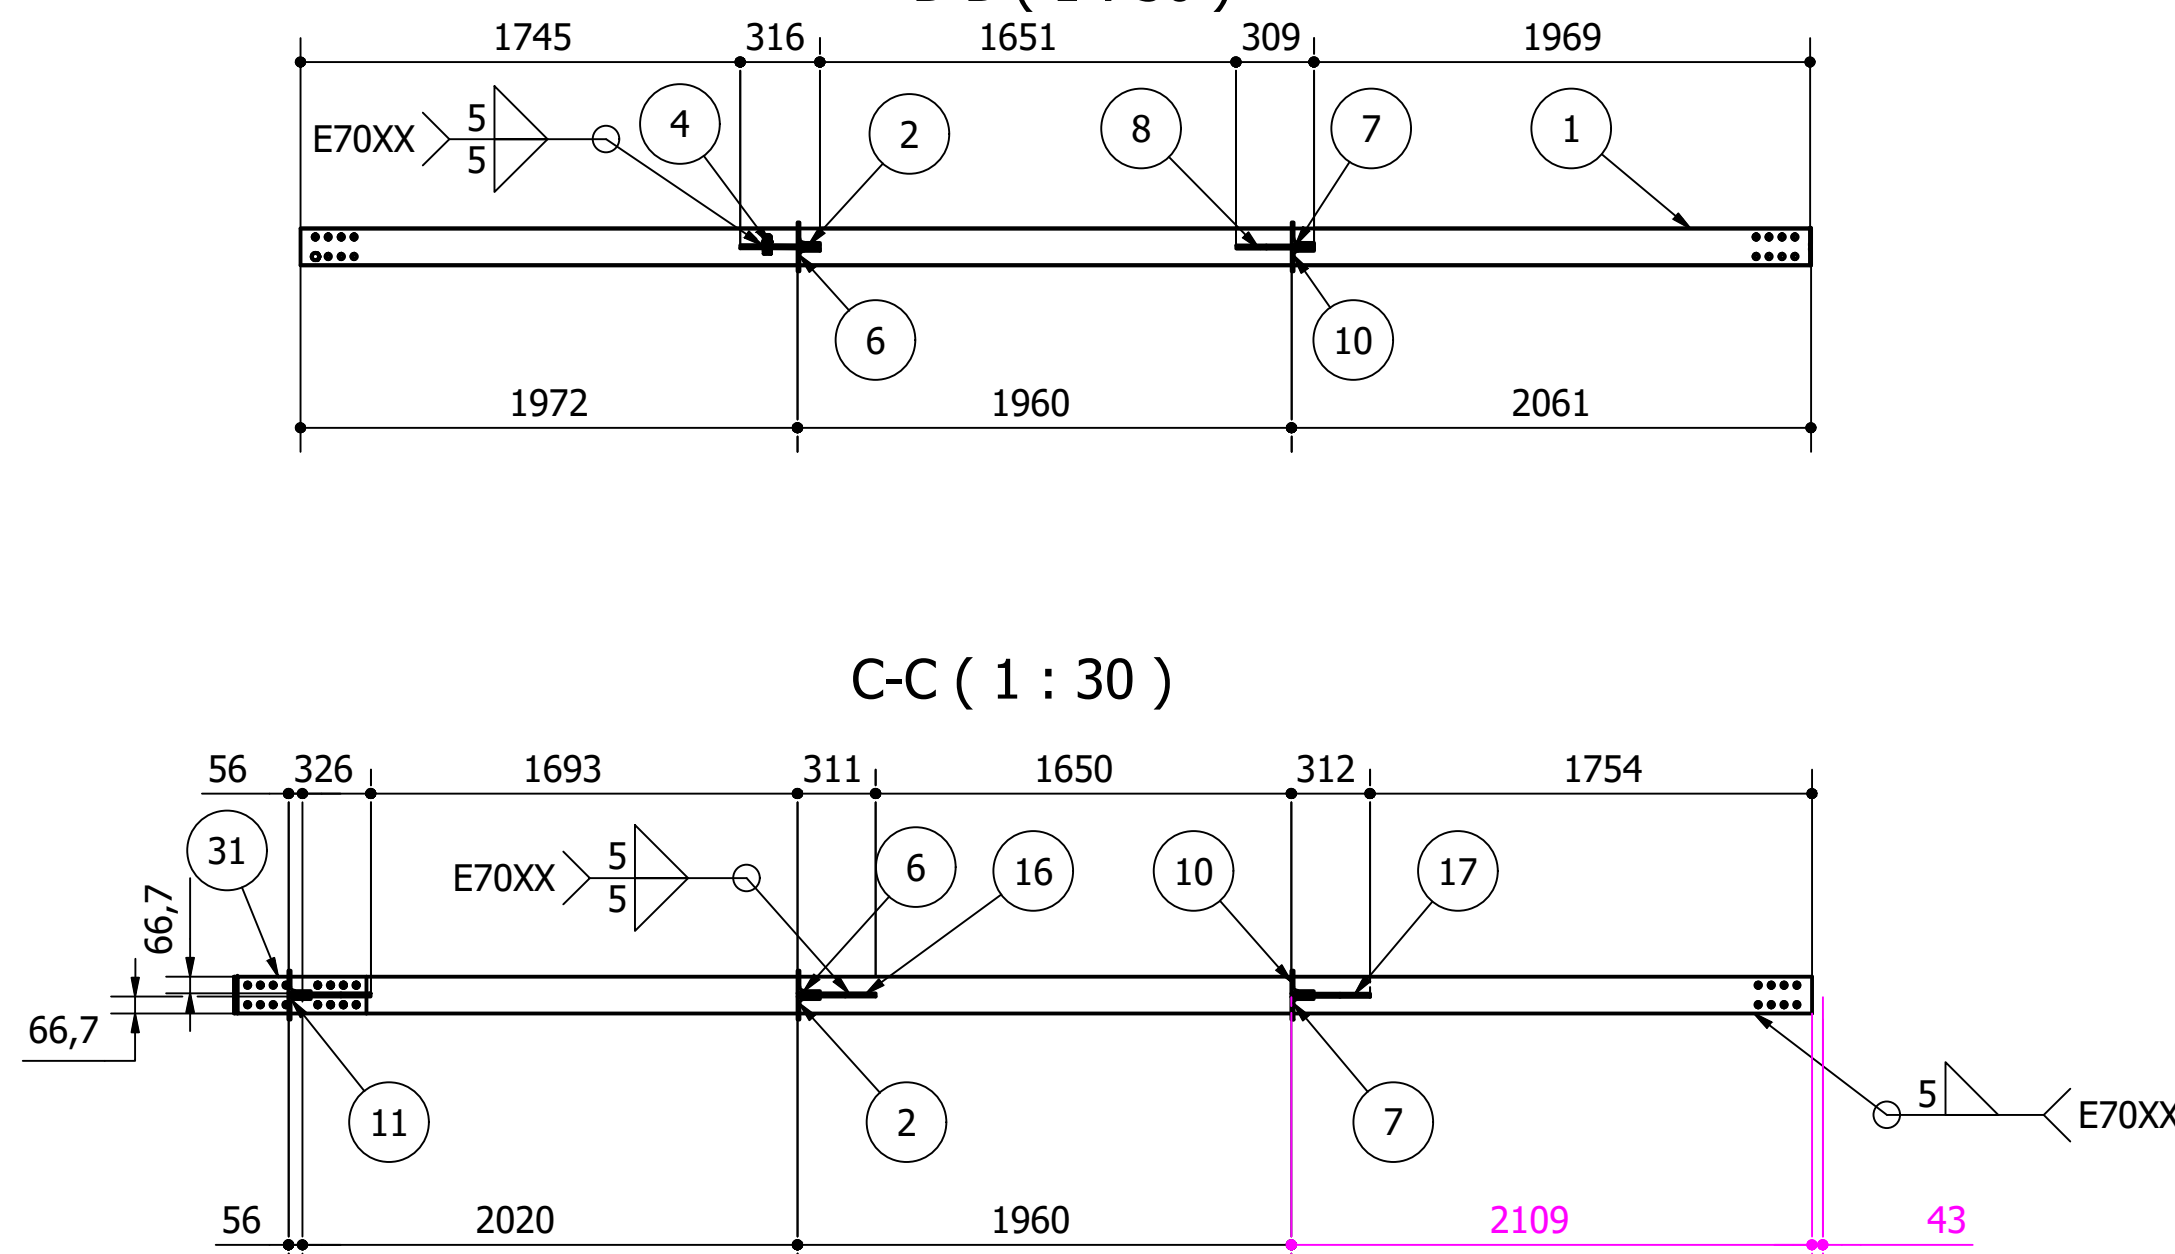
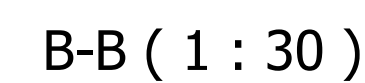
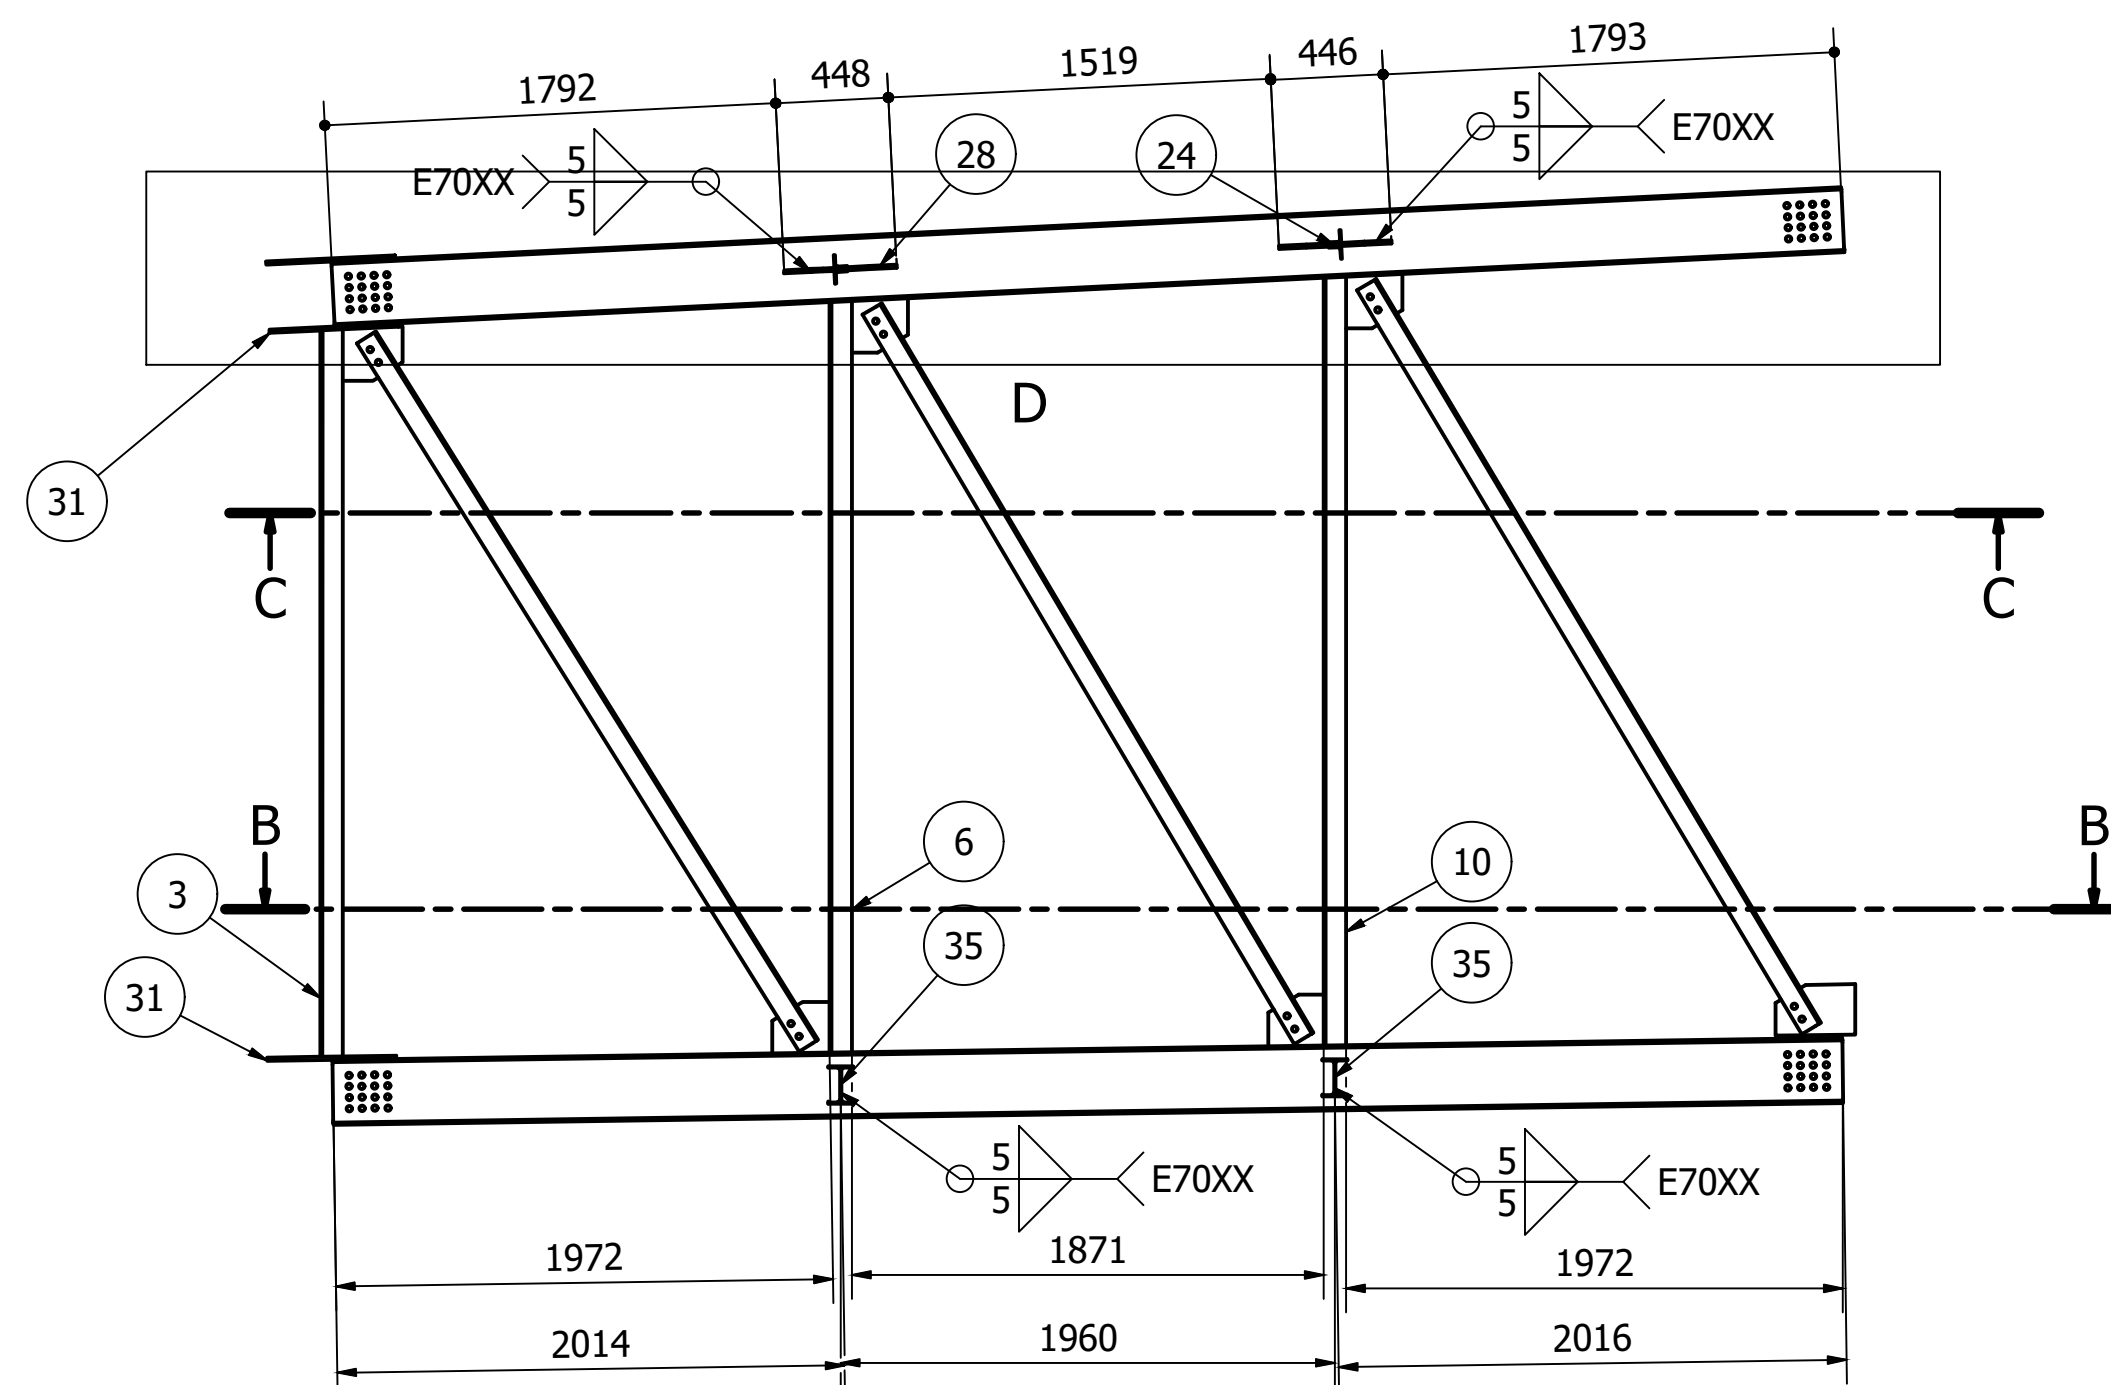
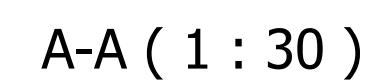
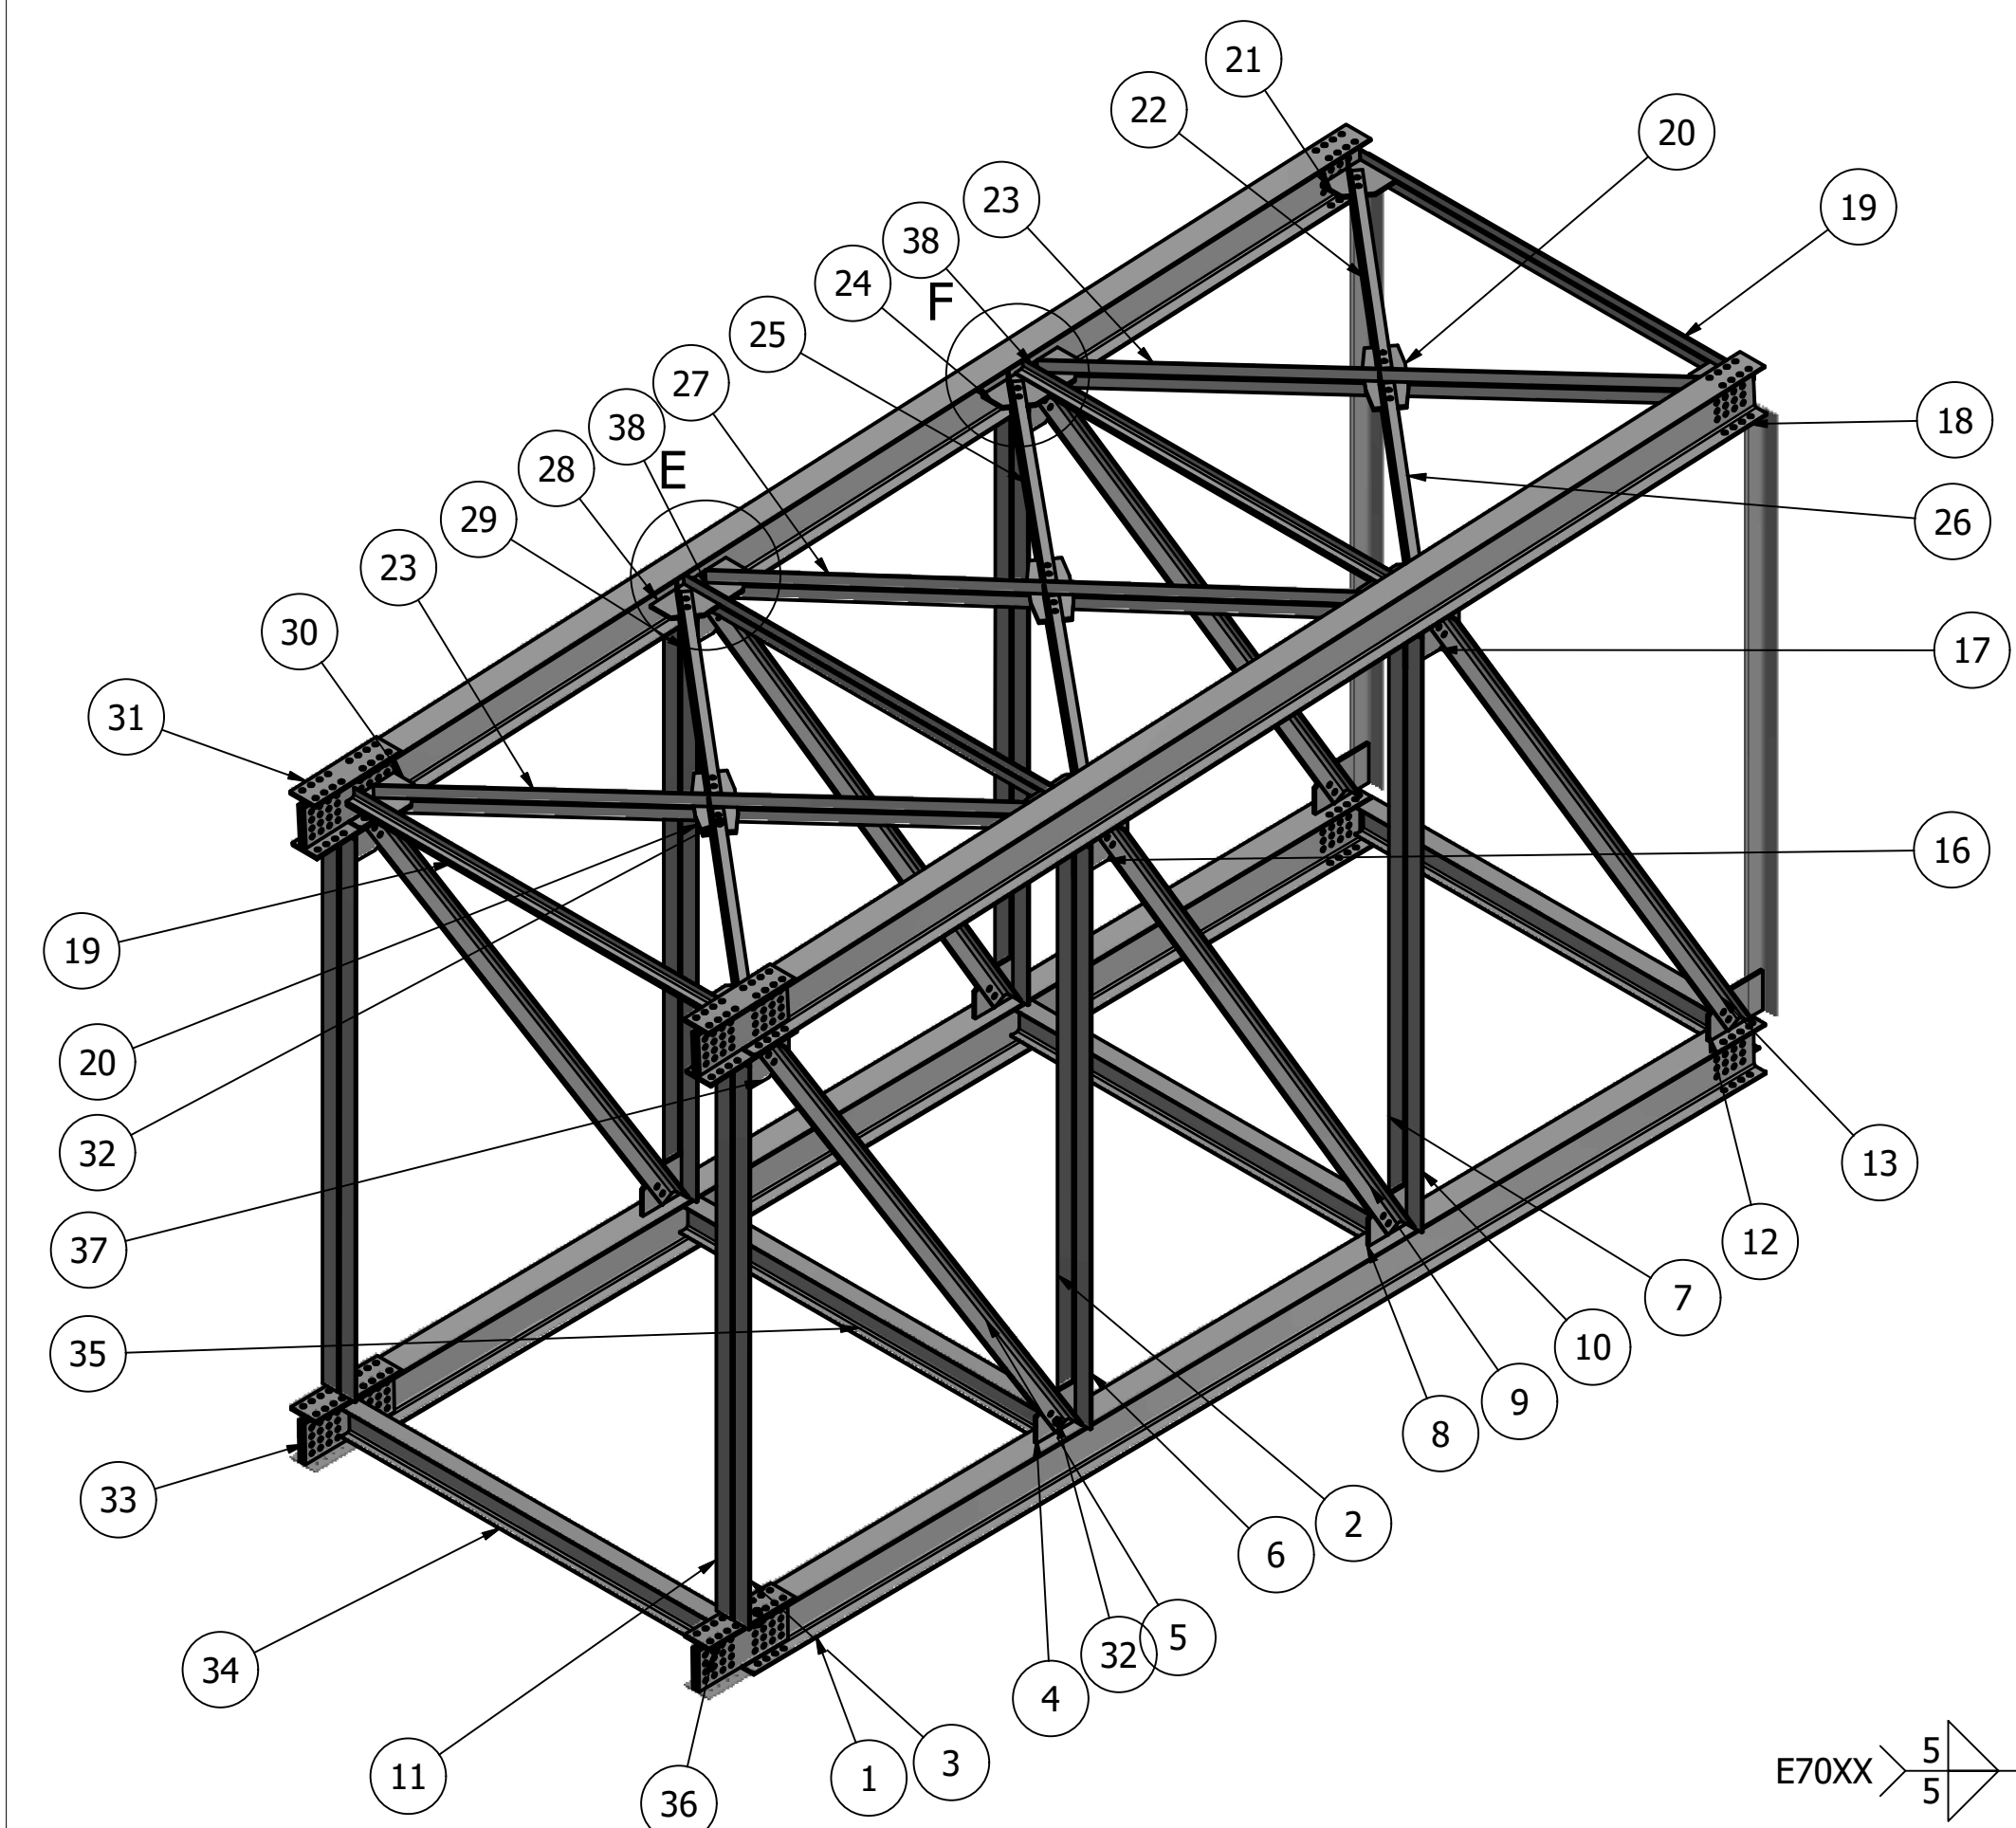


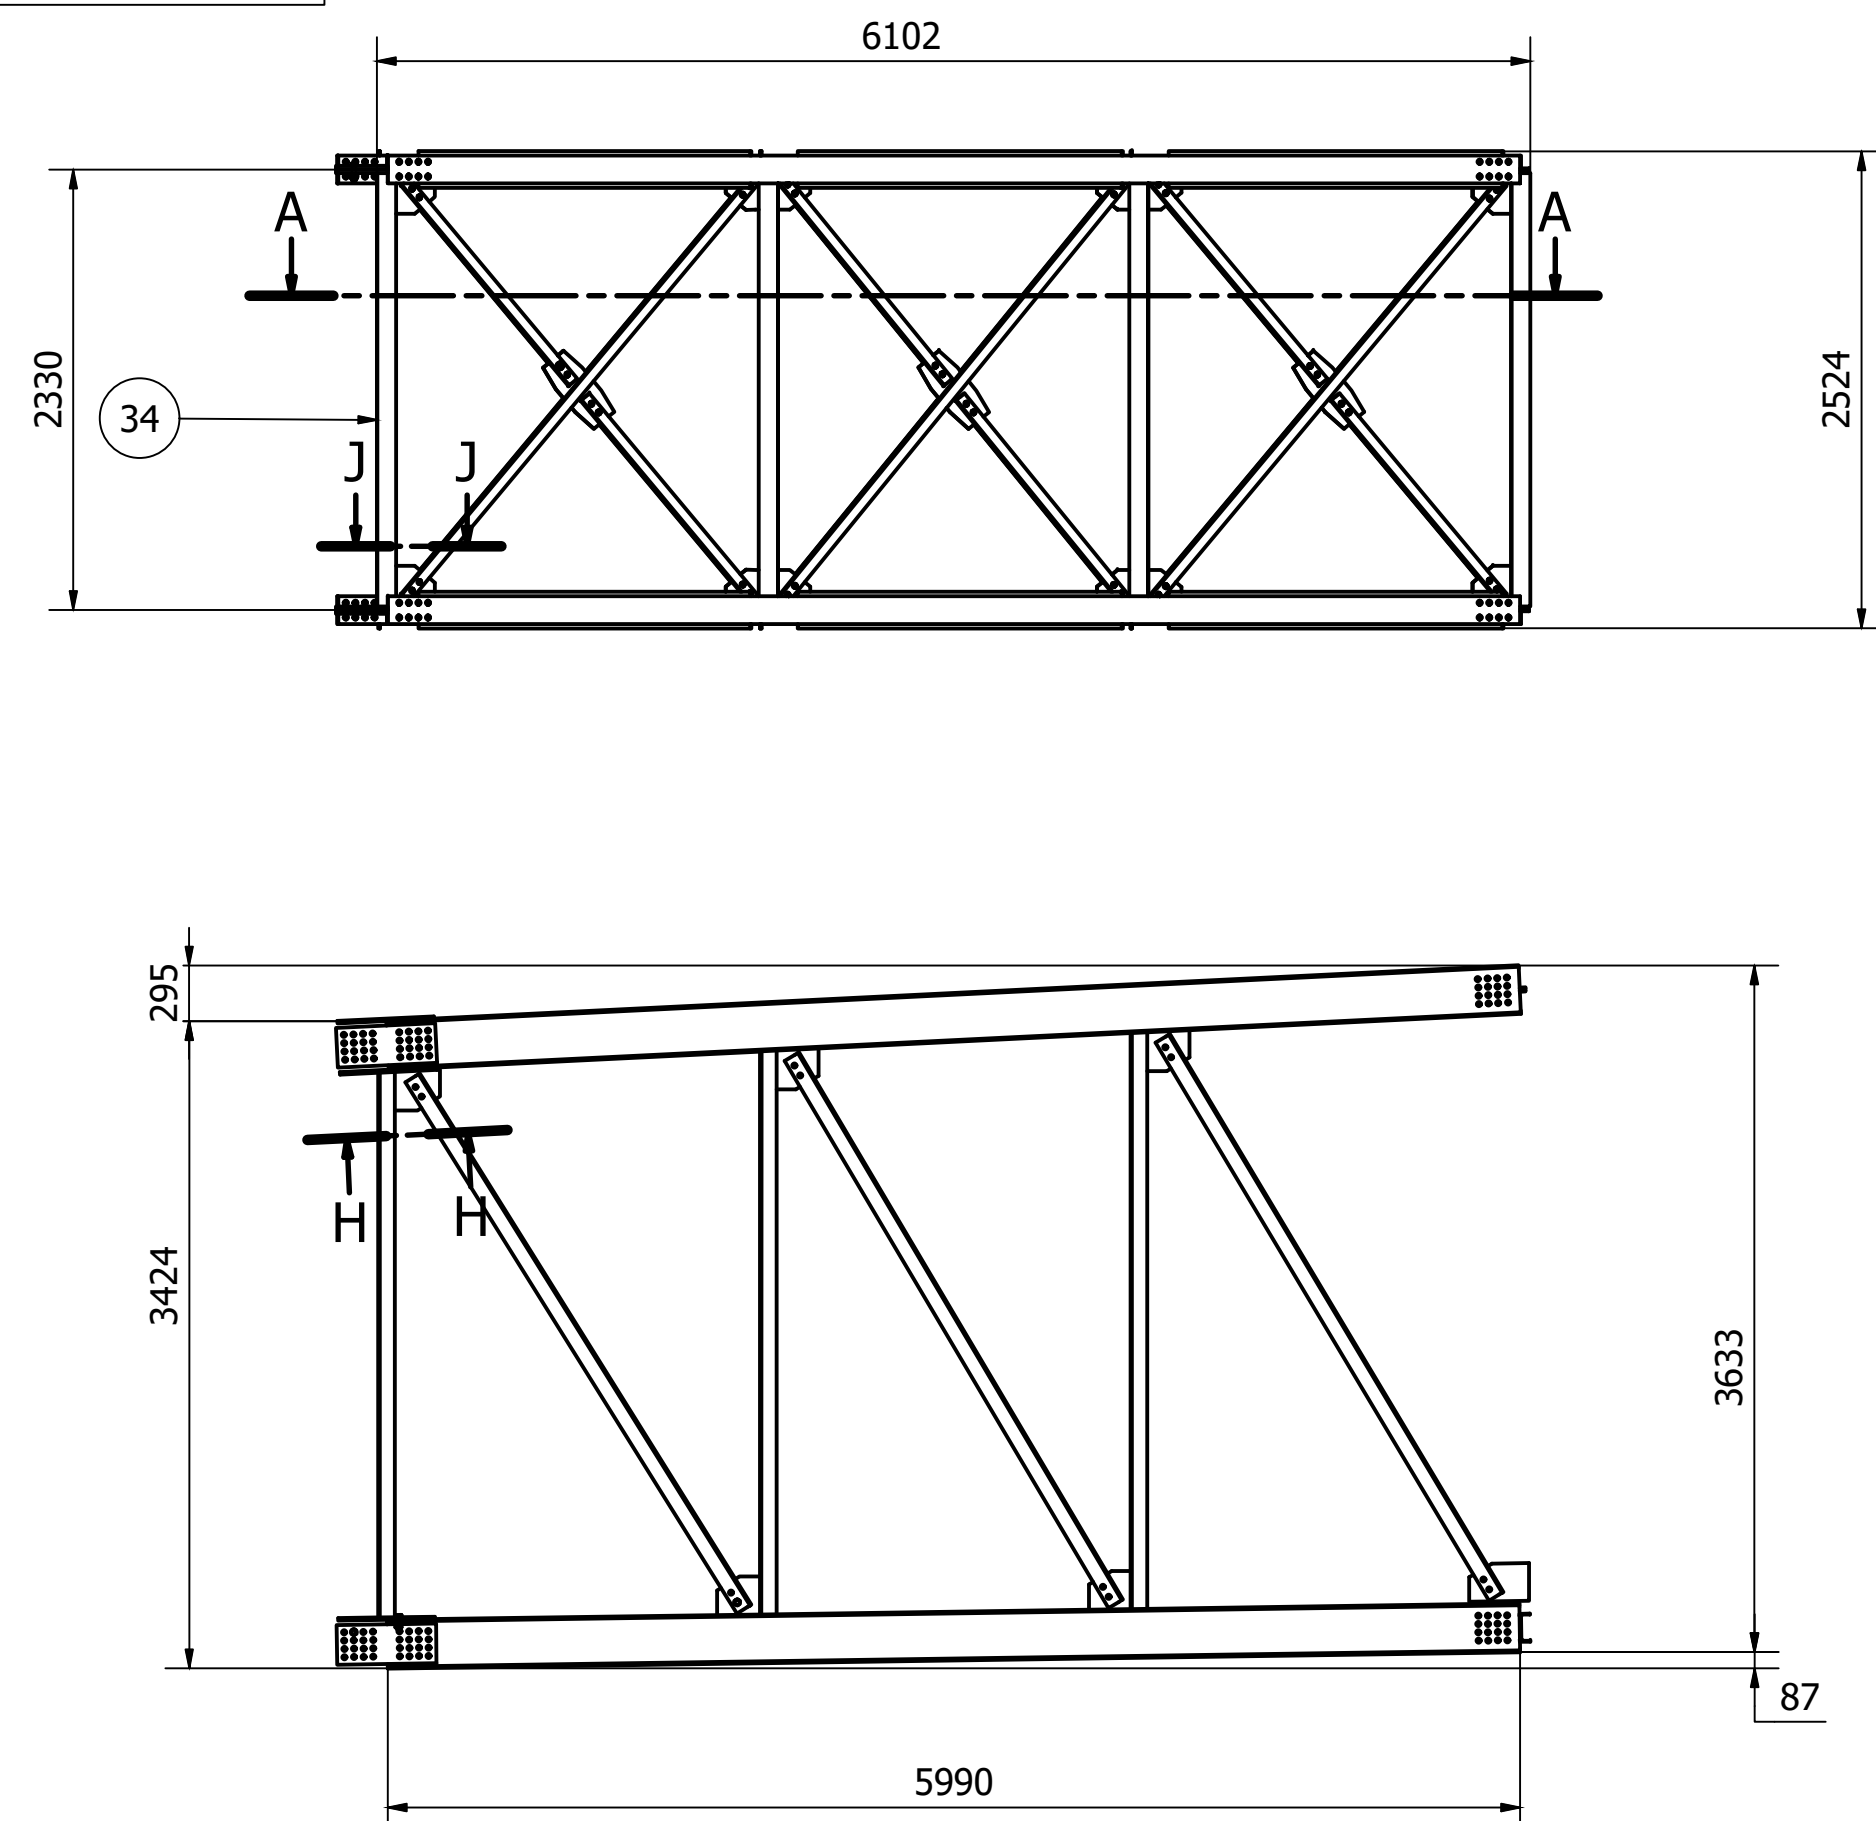

LISTA DE QUANTIDADES					
ID	Item	Quantidade	Descrição	Material	Peso Un.
1	W Inf	2	W 250 x 32,7 - 5991	ASTM A572 Gr50	195,2 kg
2	L3I	2	L 3.1_2 x 5_16 - 2981	ASTM A572 Gr50	32,9 kg
3	L2D	2	L 3.1_2 x 5_16 - 2886	ASTM A572 Gr50	31,8 kg
4	Can1	2	12,7 x 203 x 319	ASTM A36	5,9 kg
5	L1	4	L 3.1_2 x 5_16 - 3312	ASTM A572 Gr50	36,5 kg
6	L3D	2	L 3.1_2 x 5_16 - 2981	ASTM A572 Gr50	32,9 kg
7	L5I	2	L 3.1_2 x 5_16 - 3050	ASTM A572 Gr50	33,6 kg
8	Can3	2	12,7 x 203 x 312	ASTM A36	5,8 kg
9	L4	4	L 3.1_2 x 5_16 - 3363	ASTM A572 Gr50	37,0 kg
10	L5D	2	L 3.1_2 x 5_16 - 3050	ASTM A572 Gr50	33,6 kg
11	L2I	2	L 3.1_2 x 5_16 - 2886	ASTM A572 Gr50	31,8 kg
12	Can4	2	12,7 x 200 x 319	ASTM A36	5,9 kg
13	L 3.1_2 x 5_16 -3438,55 7	4	L 3.1_2 x 5_16 - 3438,55685772	ASTM A572 Gr50	37,9 kg
16	Can5	2	12,7 x 321 x 209	ASTM A36	6,0 kg
17	Can6	2	12,7 x 209 x 322	ASTM A36	6,0 kg
18	W sup	2	W 250 x 32,7 - 5997	ASTM A572 Gr50	195,4 kg
19	L8	4	L 2 x 3_16 - 2280	ASTM A572 Gr50	8,6 kg
20	CanS5	3	12,7 x 180 x 420	ASTM A36	6,8 kg
21	CanS4	2	12,7 x 210 x 280	ASTM A36	5,3 kg
22	L14	4	L 2.1_2 x 1_4 - 1381	ASTM A572 Gr50	8,5 kg
23	L10	4	L 2.1_2 x 1_4 - 2889	ASTM A572 Gr50	18,0 kg
24	CanS3	2	12,7 x 210 x 446	ASTM A36	8,2 kg
25	L13	4	L 2.1_2 x 1_4 - 1396	ASTM A572 Gr50	8,6 kg
26	L15	2	L 2.1_2 x 1_4 - 1410	ASTM A572 Gr50	8,7 kg
27	L12	2	L 2.1_2 x 1_4 - 2892	ASTM A572 Gr50	18,0 kg
28	CanS2	2	12,7 x 210 x 448	ASTM A36	8,2 kg
29	L11	2	L 2.1_2 x 1_4 - 1408	ASTM A572 Gr50	8,7 kg
30	CanS1	2	12,7 x x 280	ASTM A36	5,3 kg
31	ChapaS	6	12,7 x 146 x 512	ASTM A36	6,9 kg
32	3_4	188	Parafuso 3/4" x 2 1/2" UNC AP	ASTM A325	0,3 kg
33	ChapaL	8	16, x 210 x 526	ASTM A36	12,6 kg
34	W 150E	2	W 150 x 13,0 - 2292	ASTM A572 Gr50	29,7 kg
35	W 150	2	W 150 x 13,0 - 2324	ASTM A572 Gr50	30,1 kg
36	3_4_-3	64	Parafuso 3/4" x 3" UNC AP	Genérico	0,0 kg
37	Can2	2	12,7 x 337 x 210	ASTM A36	6,3 kg
38	L9	4	L 2 x 3_16 - 2324	ASTM A572 Gr50	8,8 kg

PROJETO		GERÊNCIA DE PROJETOS DENIS DE SOUZA SILVA	
		COORDENAÇÃO DE PROJETOS GERALDO LÚCIO TIAGO FILHO CREA. MG 22.508/0	
		RESPONSÁVEL TÉCNICO GERALDO LÚCIO TIAGO FILHO CREA. MG 22.508/0	
		DESENHO GERMAN LOZANO VELA	

CLIENTE

EMPREENDIMENTO		DISCIPLINA	
PASSARELA METÁLICA		EST. METÁLICA	
		FASE DO PROJETO	
		EXECUTIVO	
ASSUNTO		FOLHA Nº	
PROJETO EXECUTIVO DE ESTRUTURAS METÁLICAS PASSARELA 01 - DETALHAMENTO MÓDULO 04		25	

DATA INICIAL 20/05/2019	ESCALA INDICADA	REVISÃO R00	ARQUIVO FAPEPE-PMSRS-MET-PE-24-30-R00.DWG
----------------------------	--------------------	----------------	--