

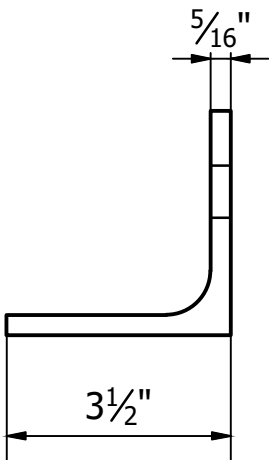
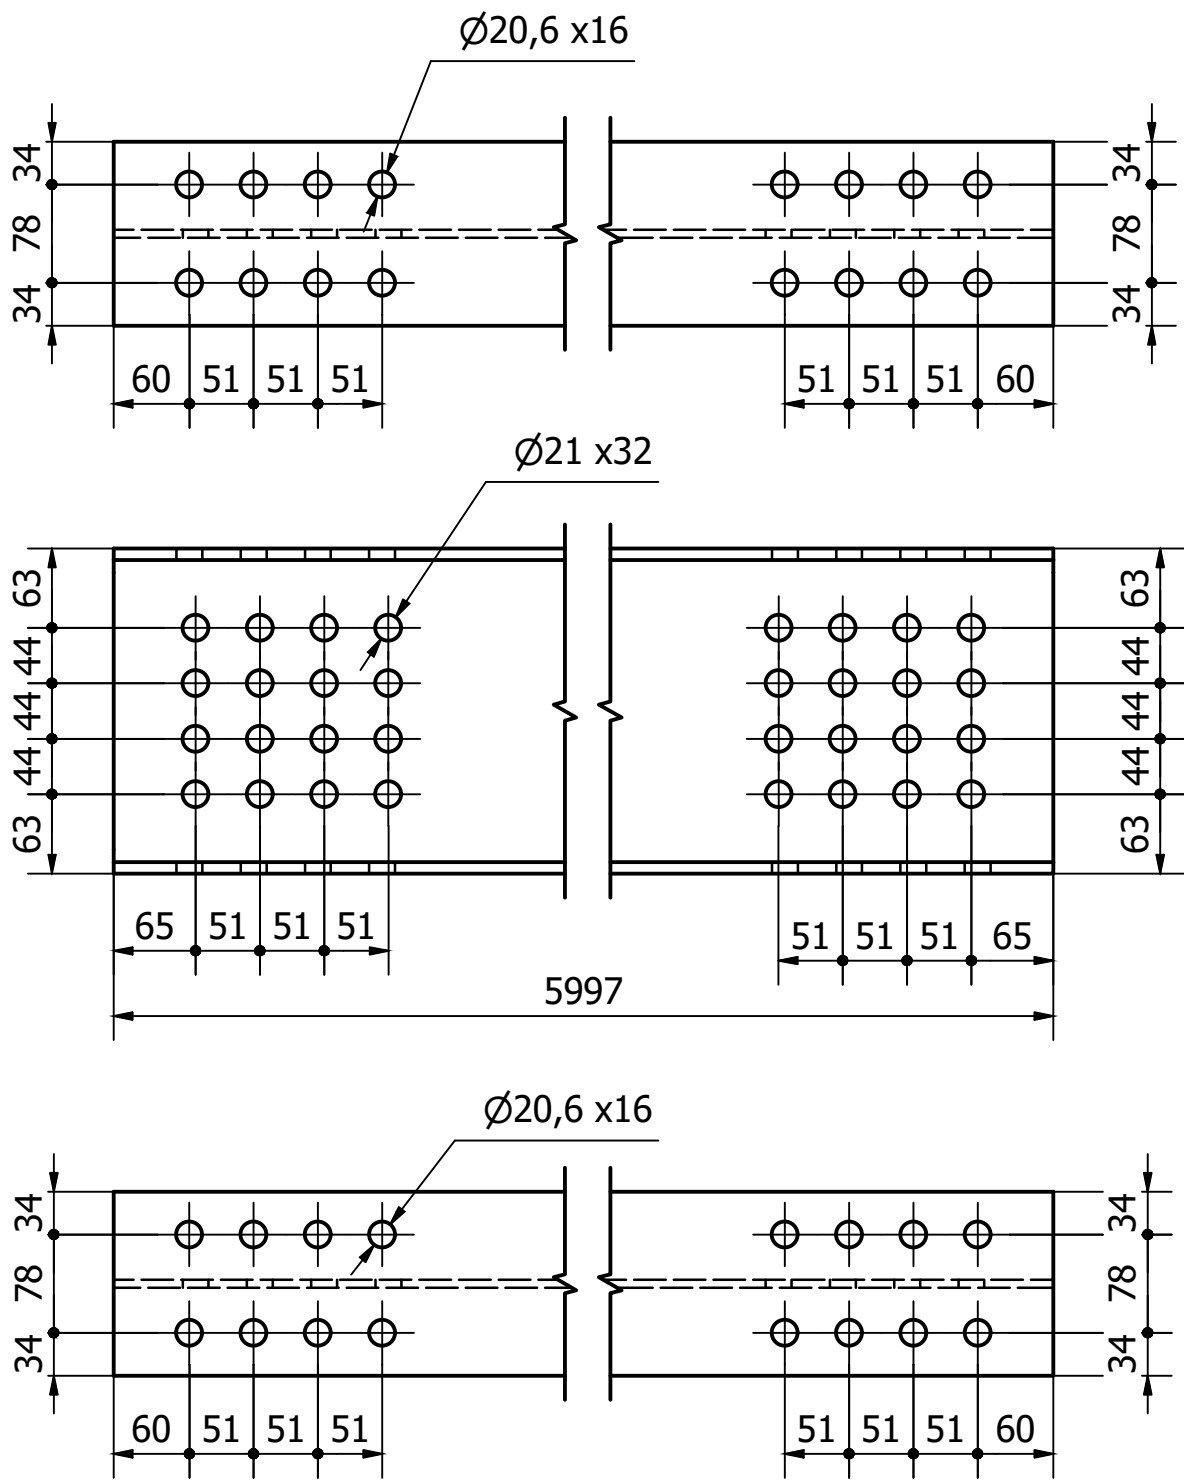




W Sup (1 : 6)

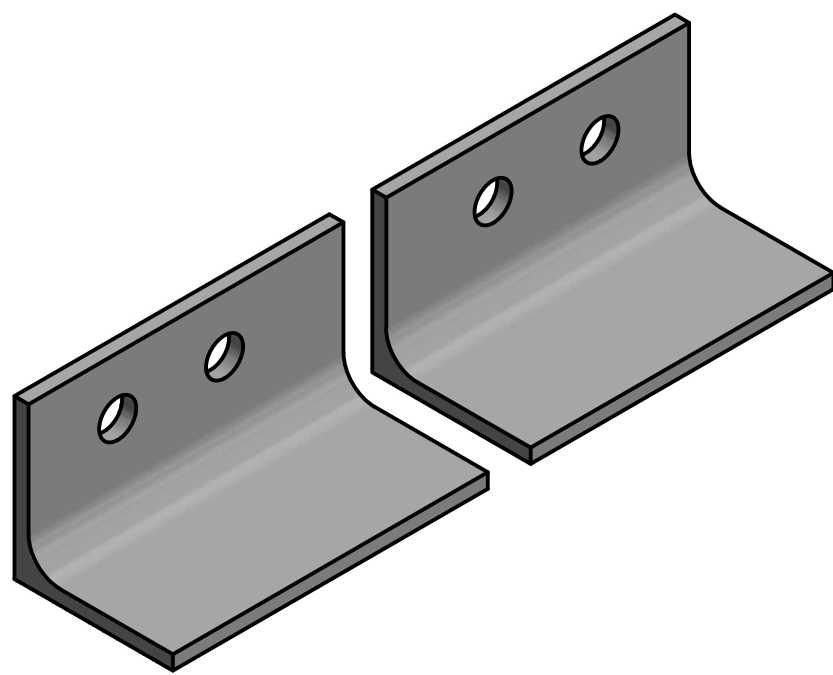

L 3.1_2 x 5_16 (1 : 3)

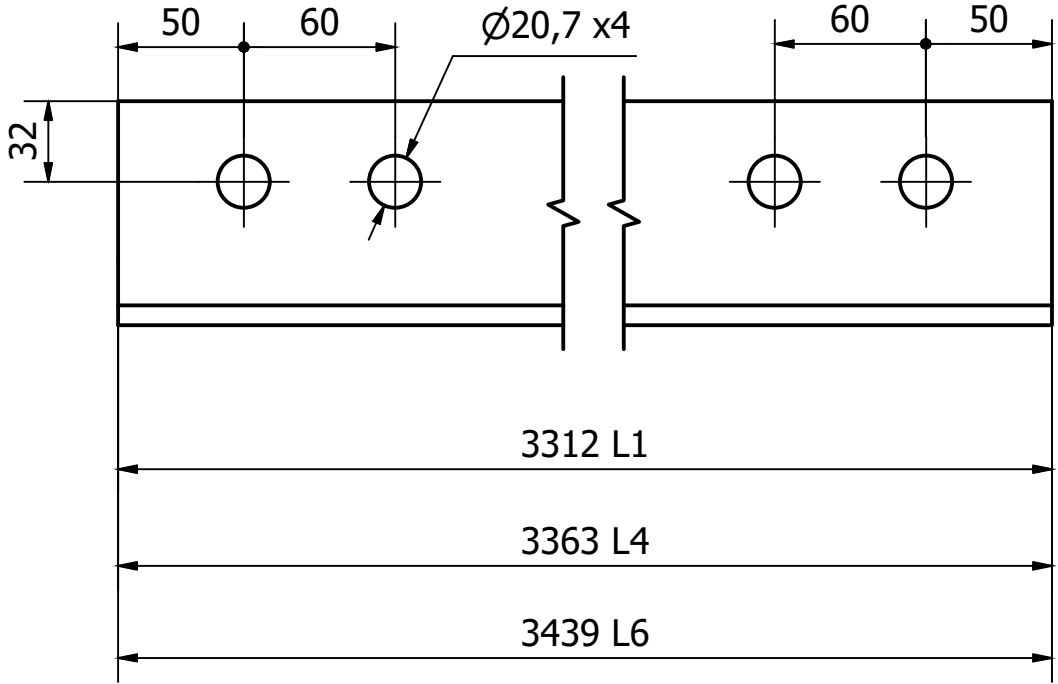





L 2.1_2 x 1_4 (1 : 3)

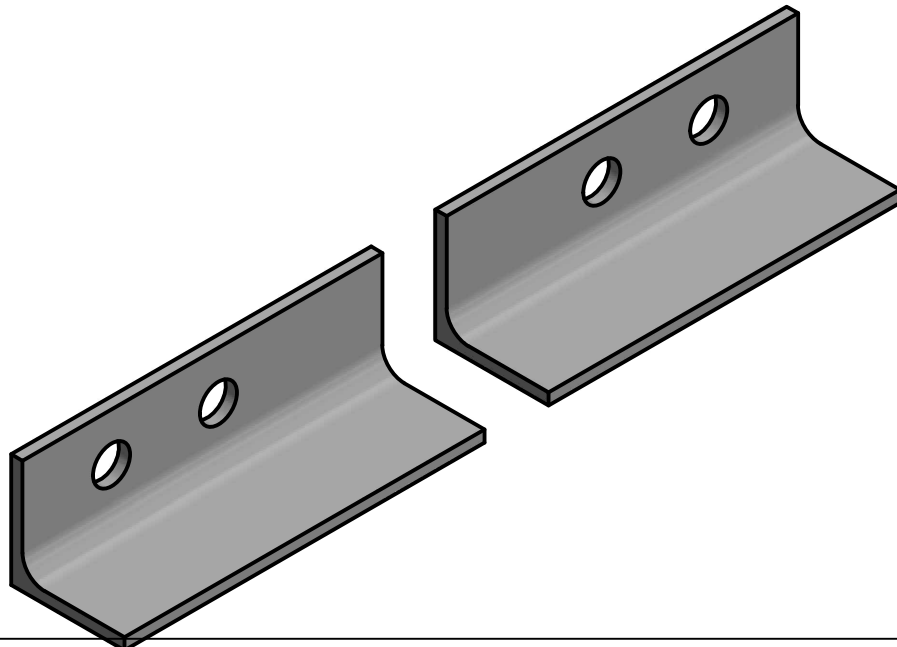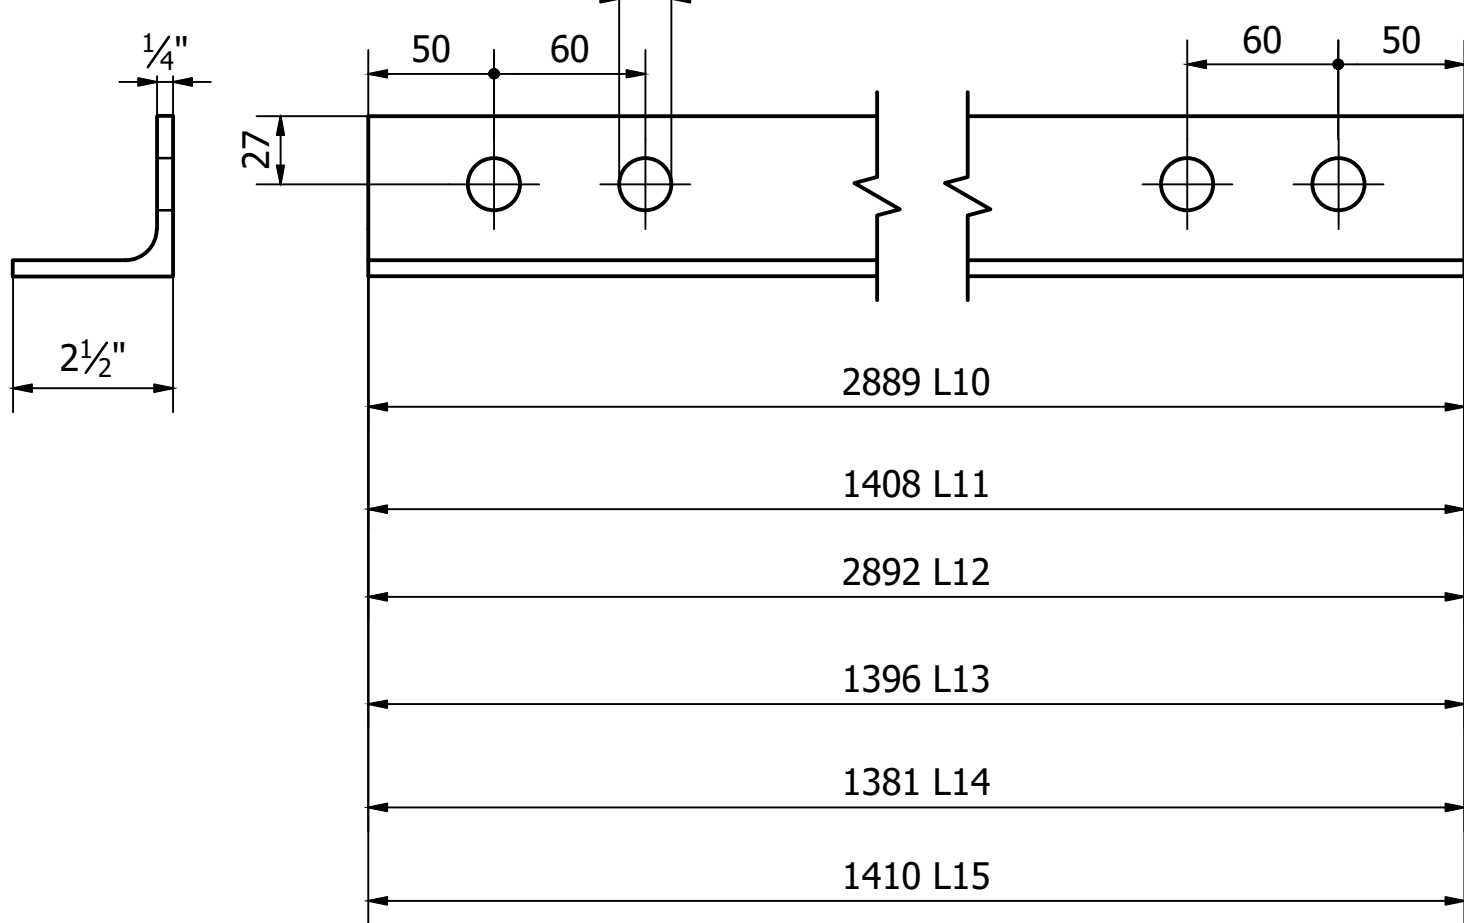



LISTA DE QUANTIDADES

ID	Item	Quantidade	Descrição	Material	Peso Un.
5	L1	4	L 3.1_2 x 5_16 - 3312	ASTM A572 Gr50	36,5 kg
3	L2D	2	L 3.1_2 x 5_16 - 2886	ASTM A572 Gr50	31,8 kg
6	L3D	2	L 3.1_2 x 5_16 - 2981	ASTM A572 Gr50	32,9 kg
9	L4	4	L 3.1_2 x 5_16 - 3363	ASTM A572 Gr50	37,0 kg
10	L5D	2	L 3.1_2 x 5_16 - 3050	ASTM A572 Gr50	33,6 kg
13	L 3.1_2 x 5_16 -3438,557	4	L 3.1_2 x 5_16 - 3438,55685772	ASTM A572 Gr50	37,9 kg
38	L9	4	L 2 x 3_16 - 2324	ASTM A572 Gr50	8,8 kg
19	L8	4	L 2 x 3_16 - 2280	ASTM A572 Gr50	8,6 kg
23	L10	4	L 2.1_2 x 1_4 - 2889	ASTM A572 Gr50	18,0 kg
29	L11	2	L 2.1_2 x 1_4 - 1408	ASTM A572 Gr50	8,7 kg
27	L12	2	L 2.1_2 x 1_4 - 2892	ASTM A572 Gr50	18,0 kg
25	L13	4	L 2.1_2 x 1_4 - 1396	ASTM A572 Gr50	8,6 kg
22	L14	4	L 2.1_2 x 1_4 - 1381	ASTM A572 Gr50	8,5 kg
26	L15	2	L 2.1_2 x 1_4 - 1410	ASTM A572 Gr50	8,7 kg
2	L3I	2	L 3.1_2 x 5_16 - 2981	ASTM A572 Gr50	32,9 kg
7	L5I	2	L 3.1_2 x 5_16 - 3050	ASTM A572 Gr50	33,6 kg
11	L2I	2	L 3.1_2 x 5_16 - 2886	ASTM A572 Gr50	31,8 kg

L 3.1_2 x 5_16 (1 : 3)

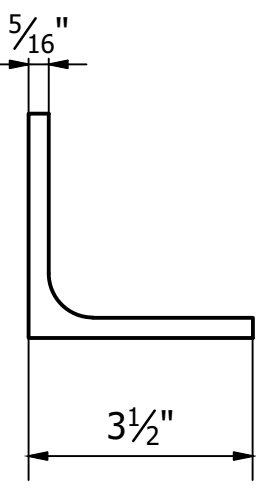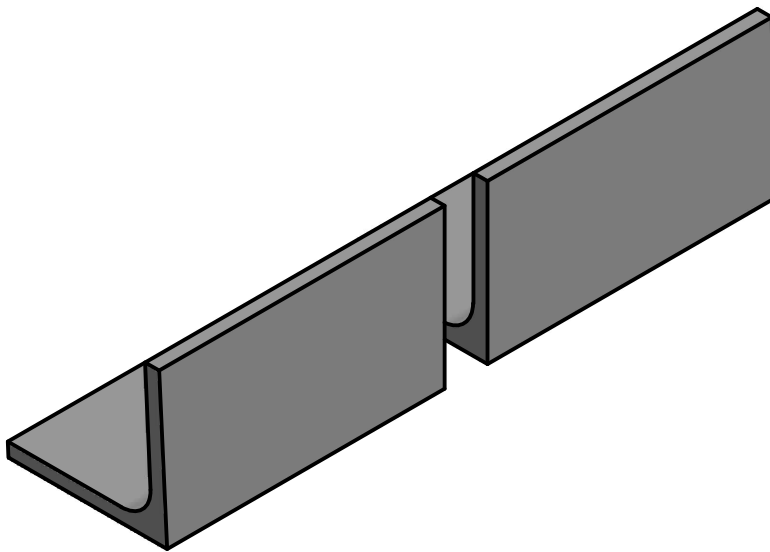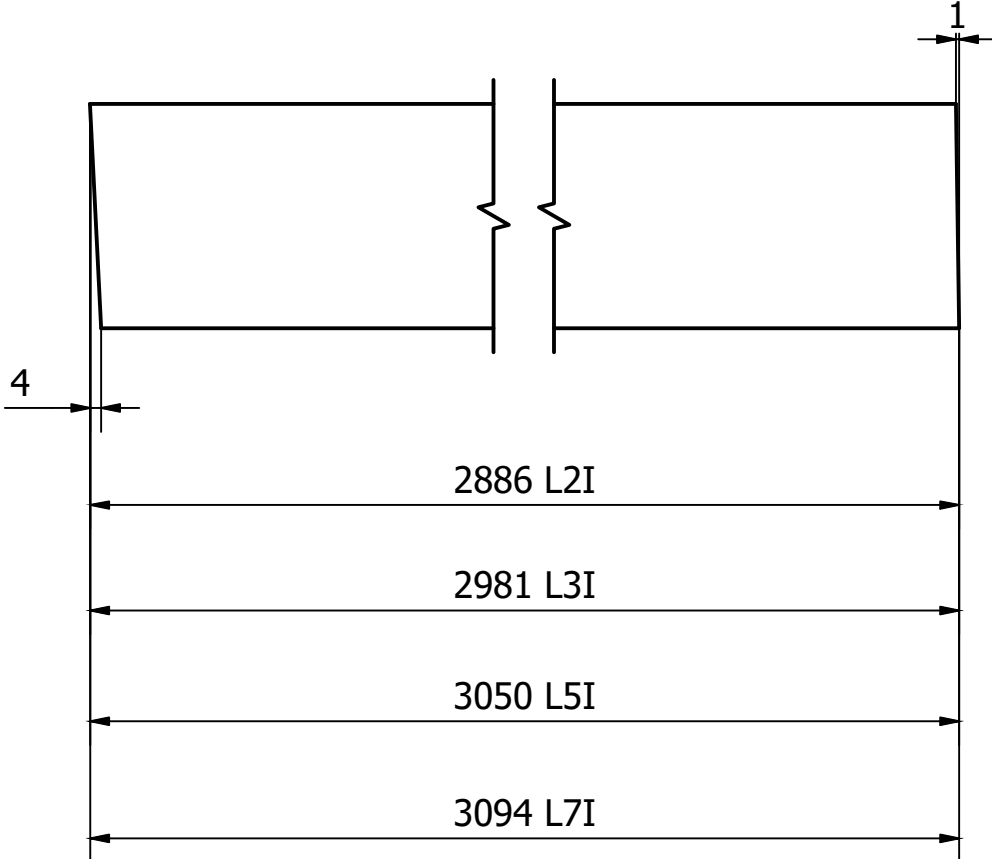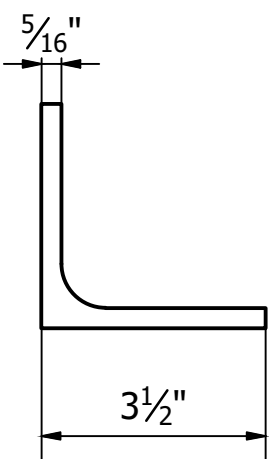

L 3.1_2 x 5_16 (1 : 3)

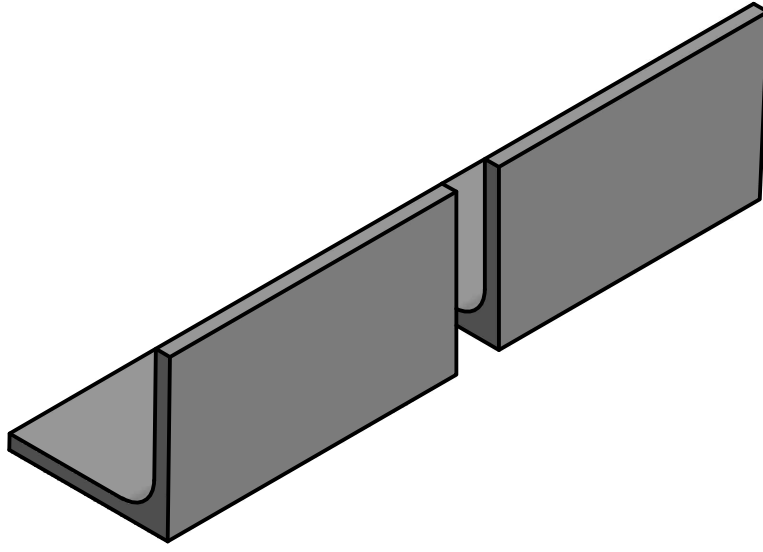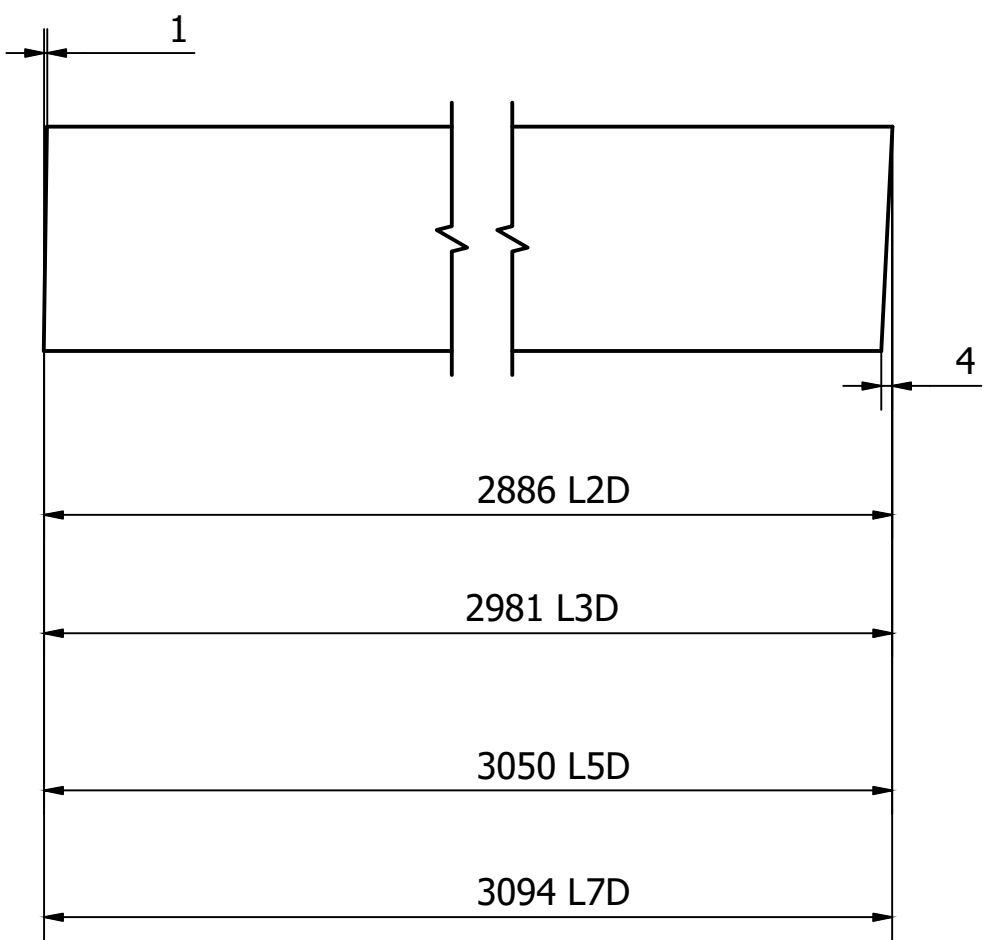

PROJETO	GERÊNCIA DE PROJETOS DENIS DE SOUZA SILVA COORDENAÇÃO DE PROJETOS GERALDO LÚCIO TIAGO FILHO RESPONSÁVEL TÉCNICO GERALDO LÚCIO TIAGO FILHO DESENHO GERMAN LOZANO VELA
CLIENTE	 

EMPREENDIMENTO	PASSARELA METÁLICA
ENDEREÇO	AVENIDA FRANCISCO ANDRADE RIBEIRO SANTA RITA DO SAPUCAÍ - MINAS GERAIS
ASSUNTO	PROJETO EXECUTIVO DE ESTRUTURAS METÁLICAS PASSARELA 01 - DETALHAMENTO MÓDULO 04
DISCIPLINA	EST. METÁLICA
FASE DO PROJETO	EXECUTIVO
FOLHA Nº	28

DATA INICIAL	ESCALA	REVISÃO	ARQUIVO
20/05/2019	INDICADA	R00	FAPEPE-PMSRS-MET-PE-24-30-R00.DWG