

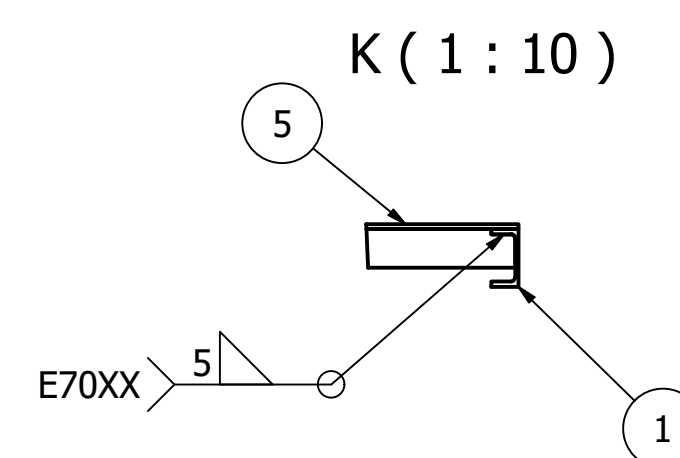


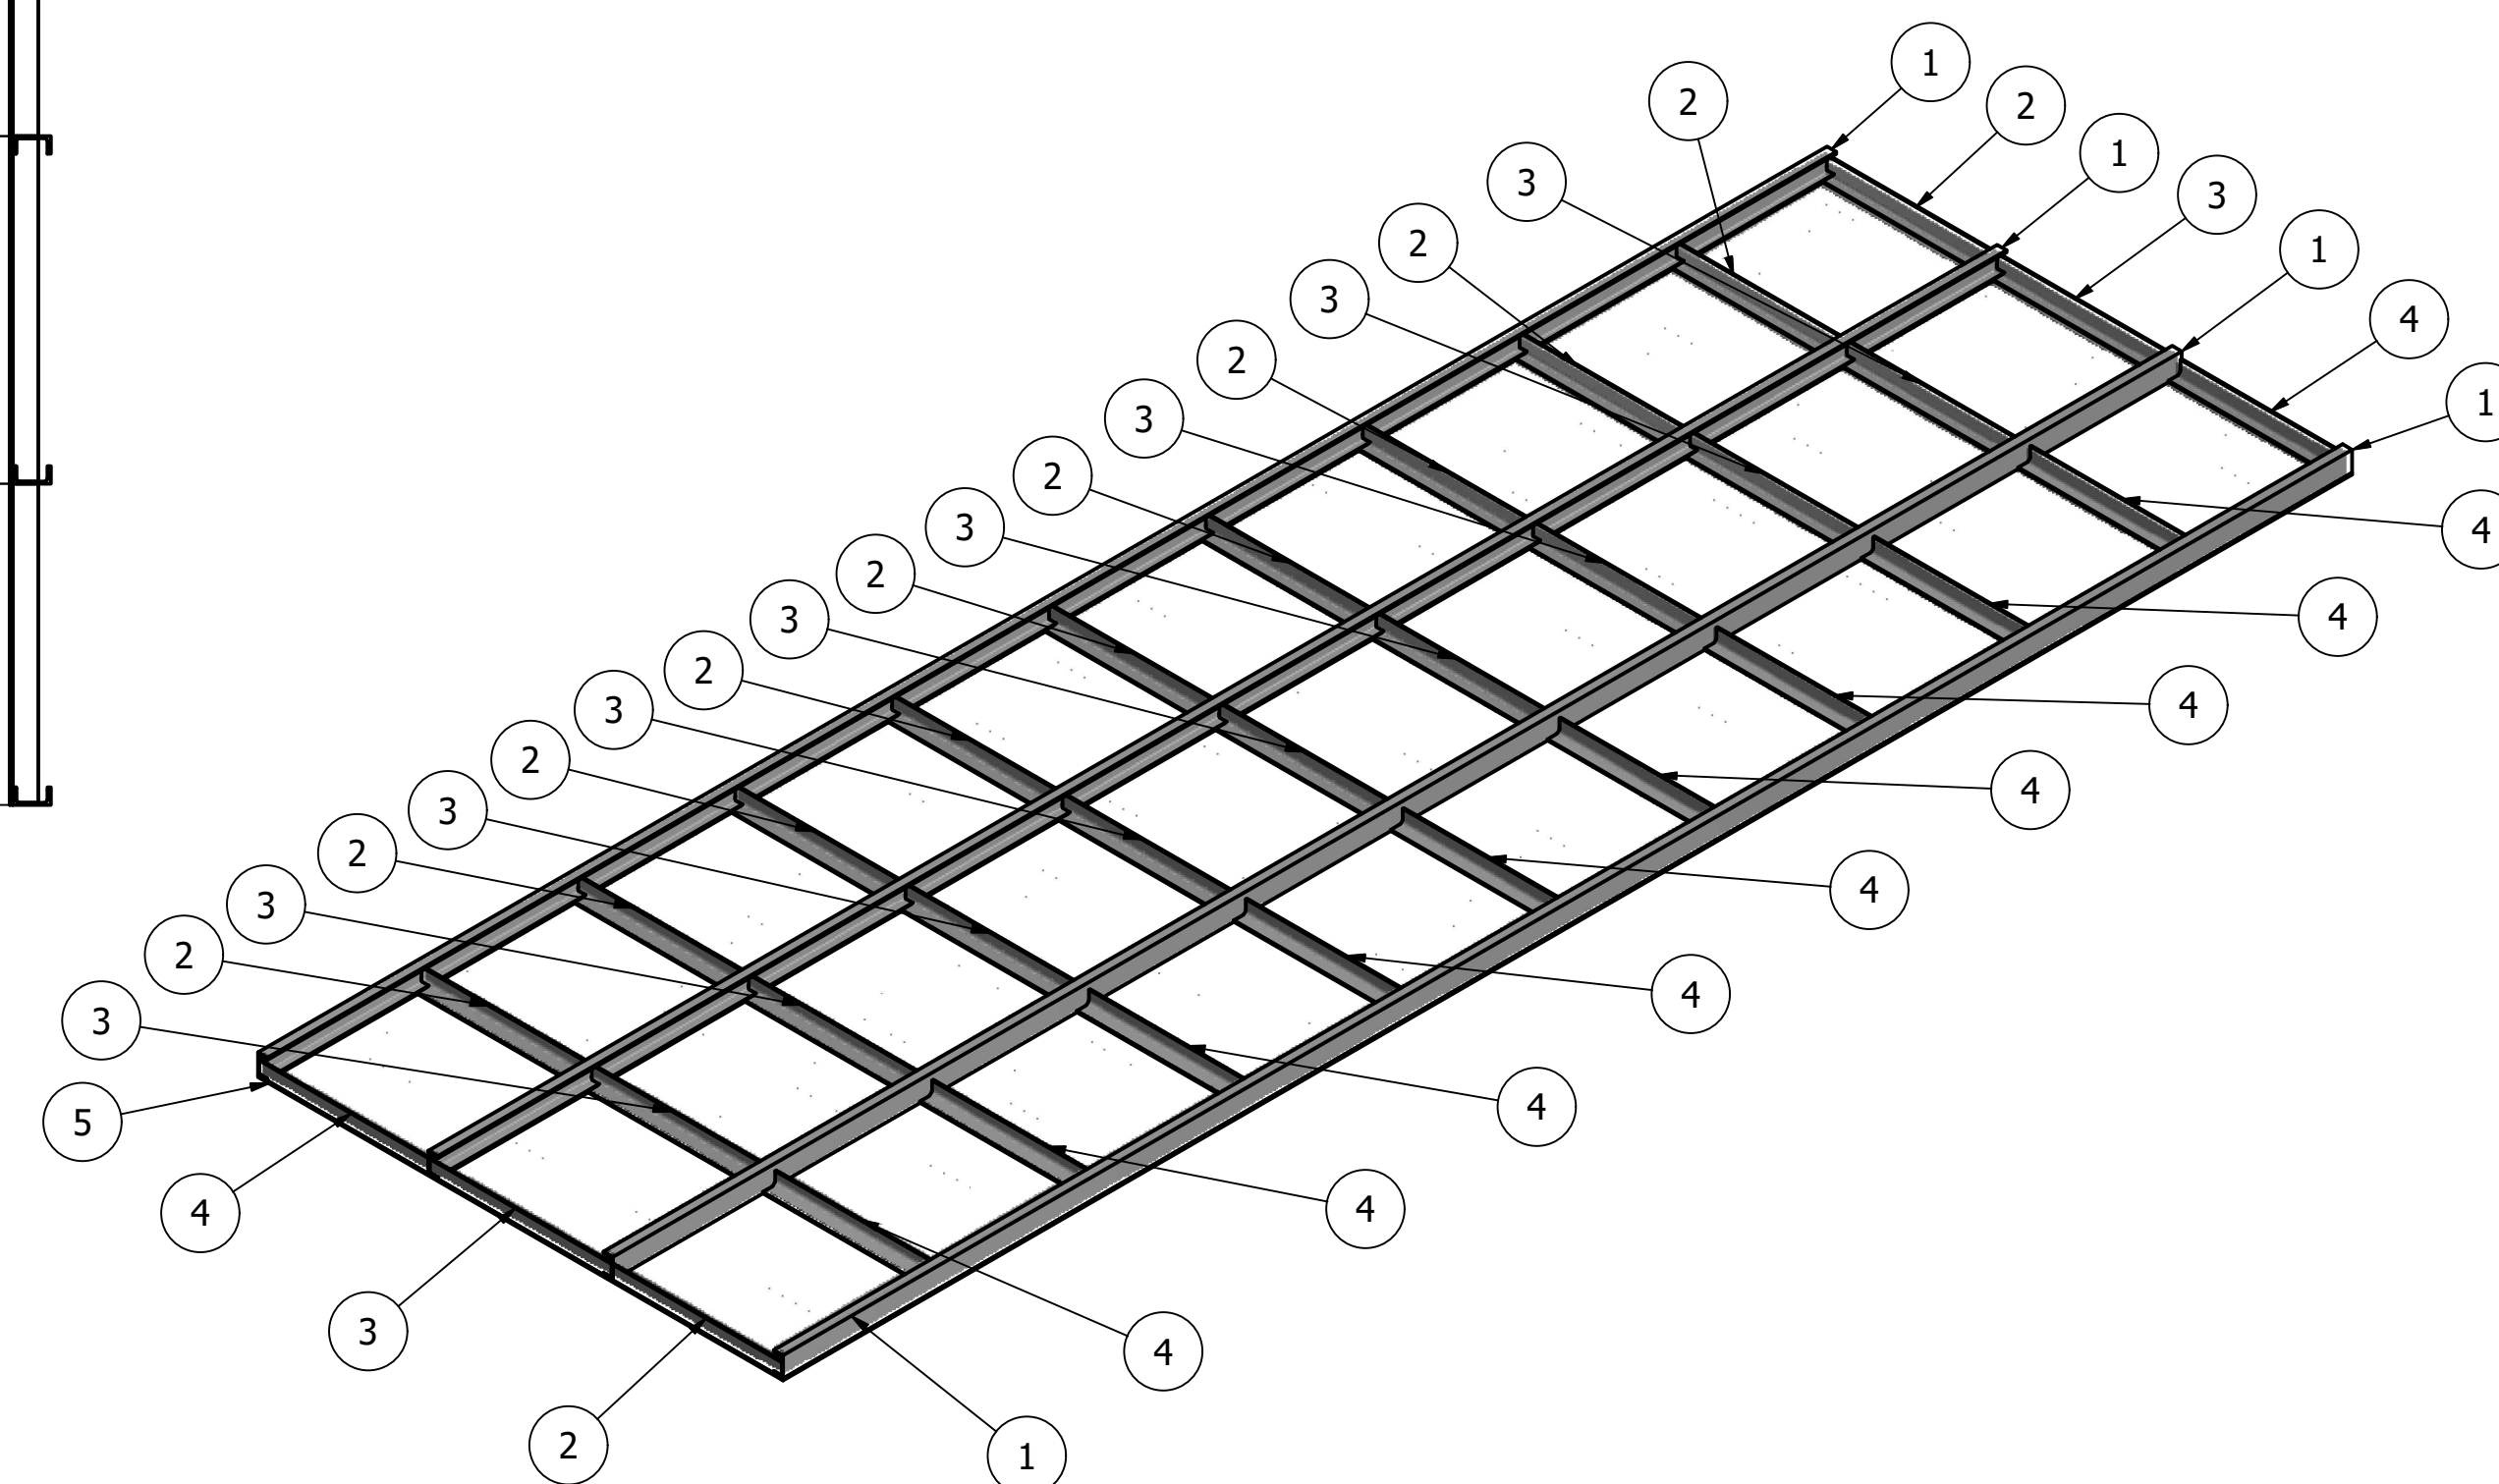

EMPREENHIMENTO				
PASSARELA METÁLICA				
ENDEREÇO			DISCIPLINA	
AVENIDA FRANCISCO ANDRADE RIBEIRO SANTA RITA DO SAPUCAÍ - MINAS GERAIS			EST. METÁLICA	
ASSUNTO			FASE DO PROJETO	
PROJETO EXECUTIVO DE ESTRUTURAS METÁLICAS			EXECUTIVO	
PASSARELA 01 - DETALHAMENTO MÓDULO 04			FOLHA Nº.	
			29	
DATA INICIAL	ESCALA	REVISÃO	ARQUIVO	
20/05/2019	INDICADA	R00	FAPEPE-PMSRS-MET-PE-24-30-R00.DWG	

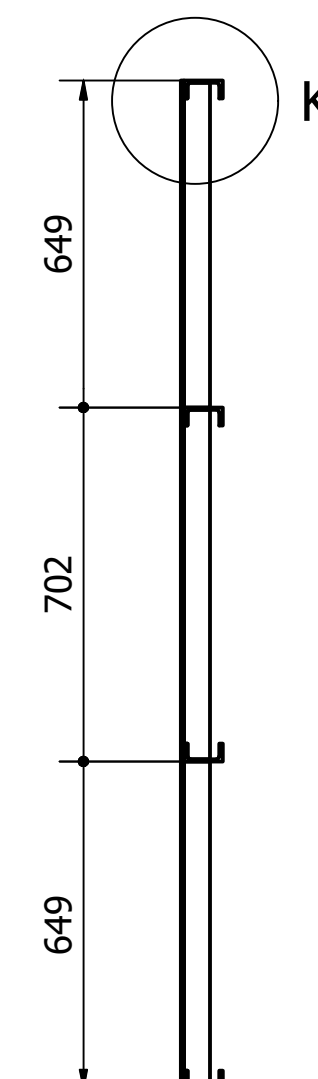