

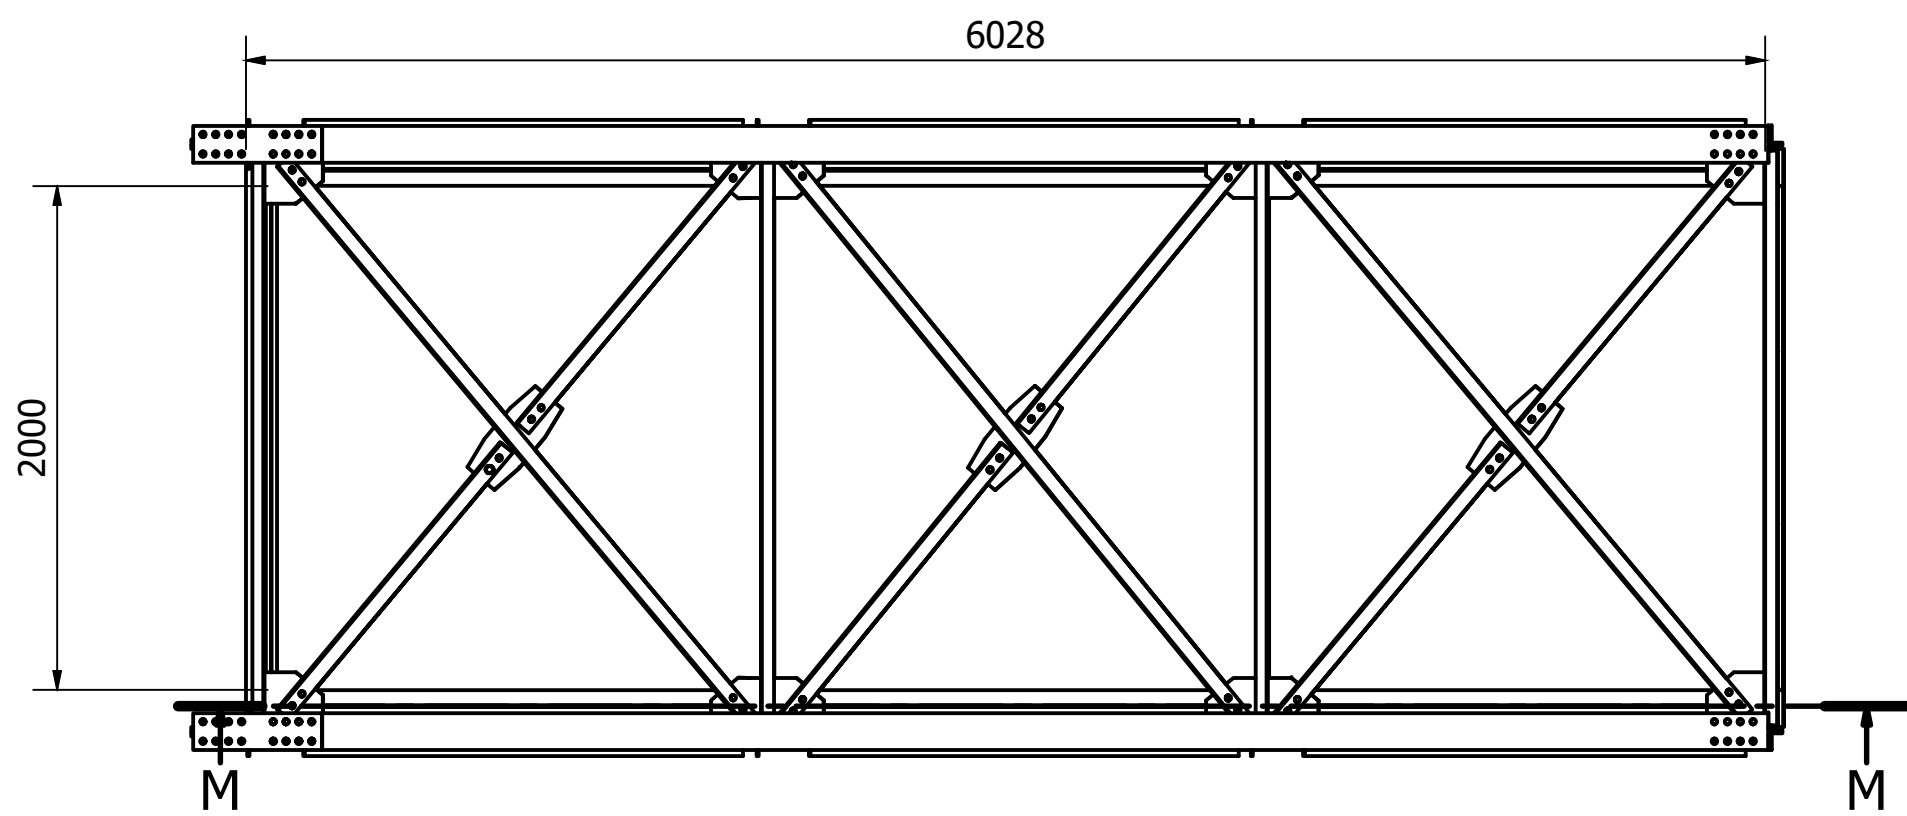
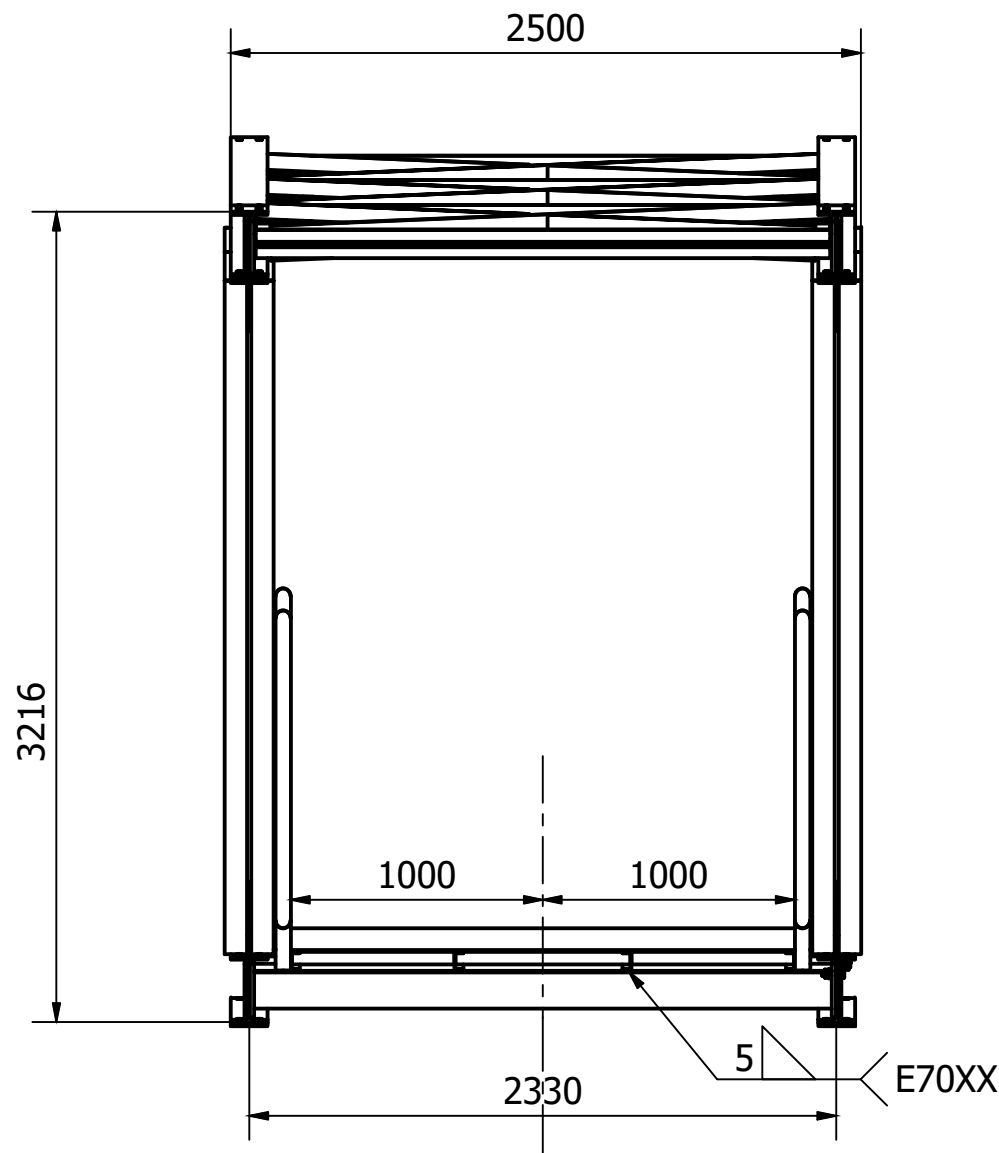
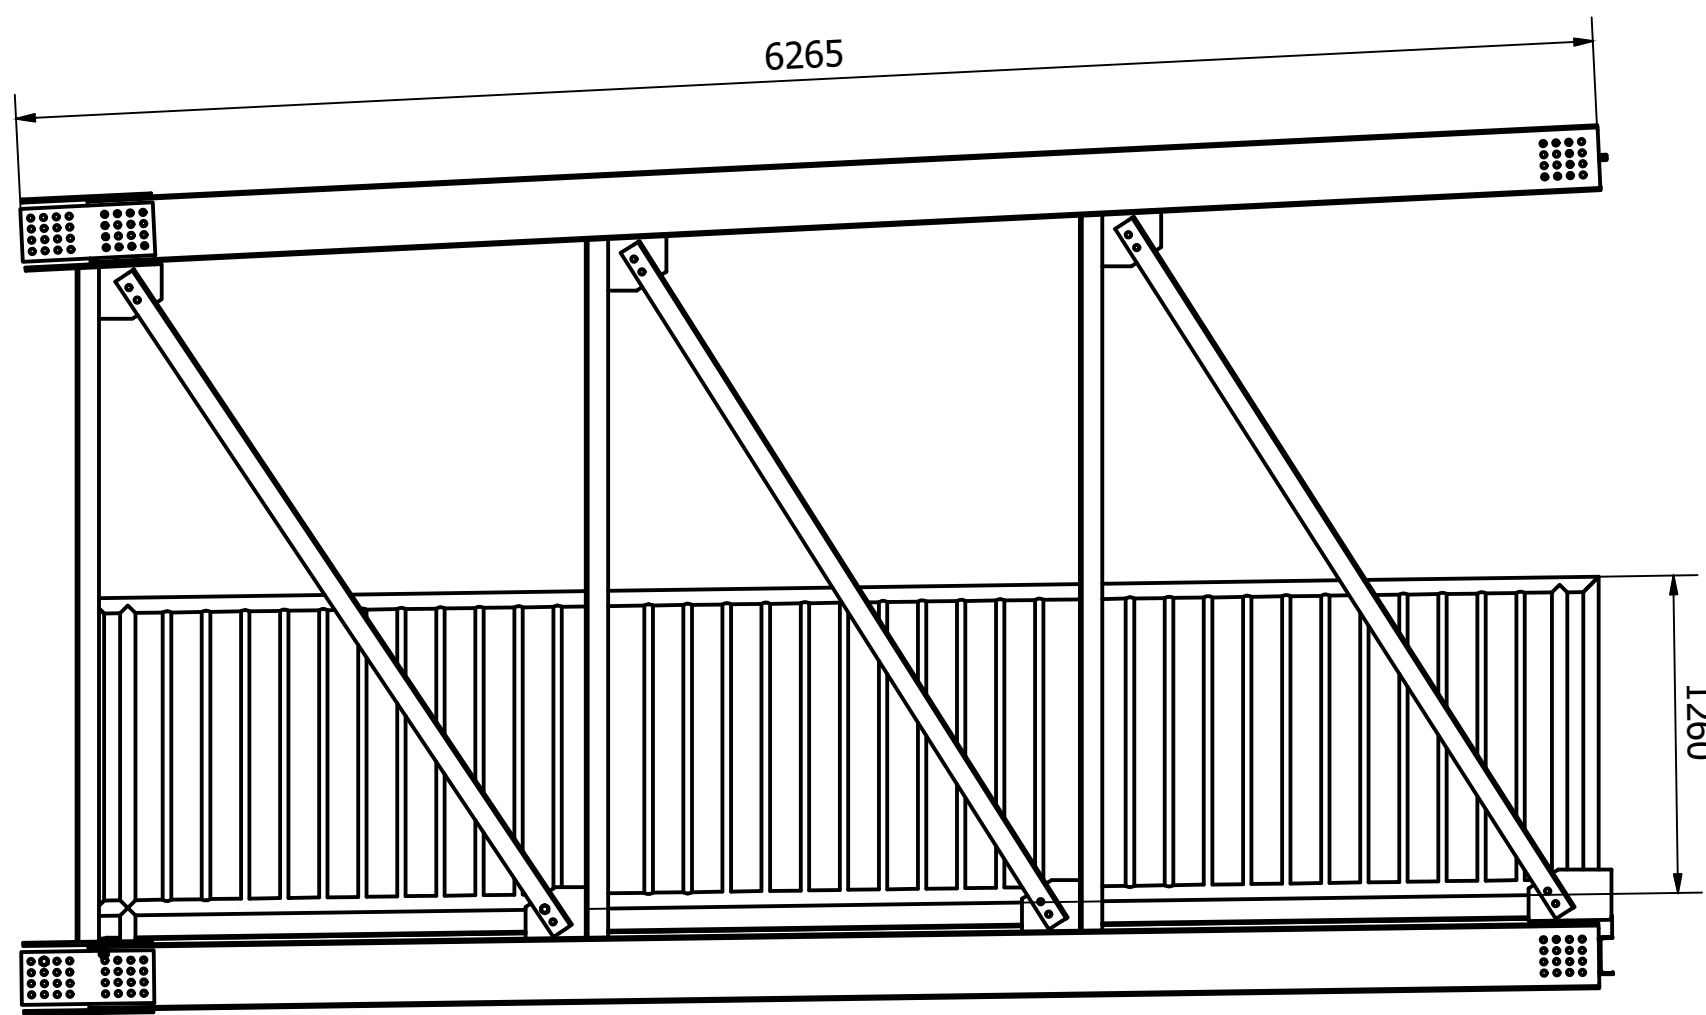
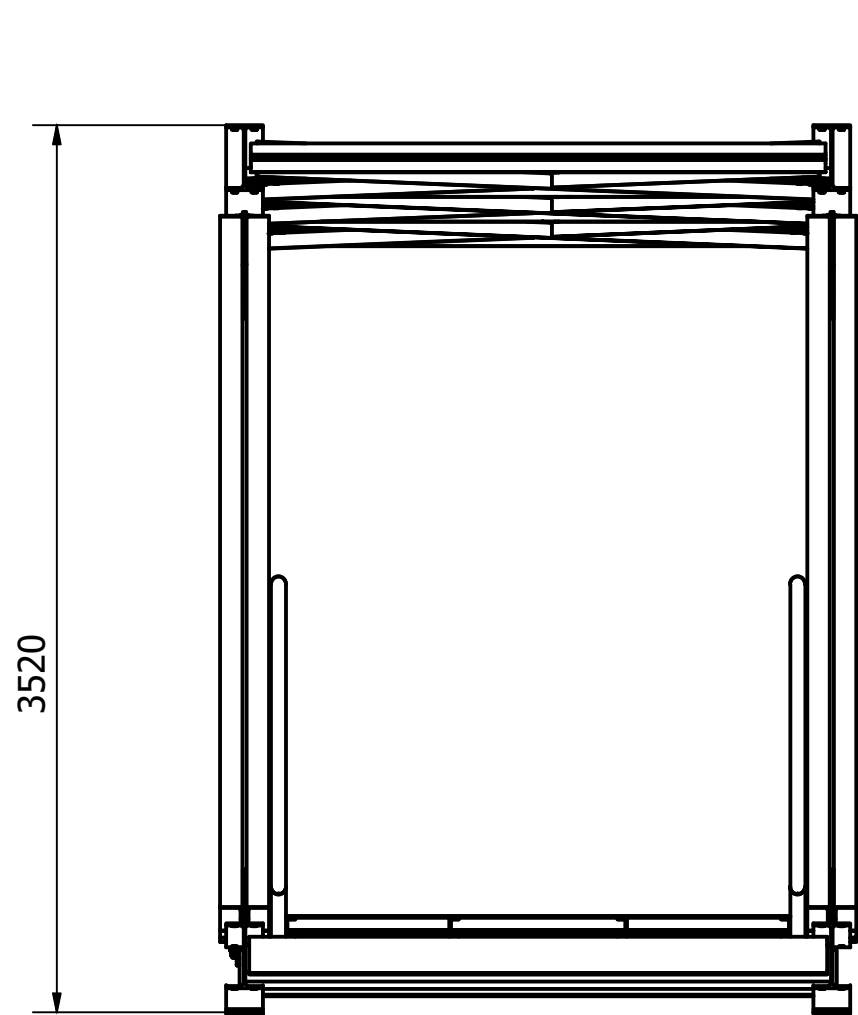


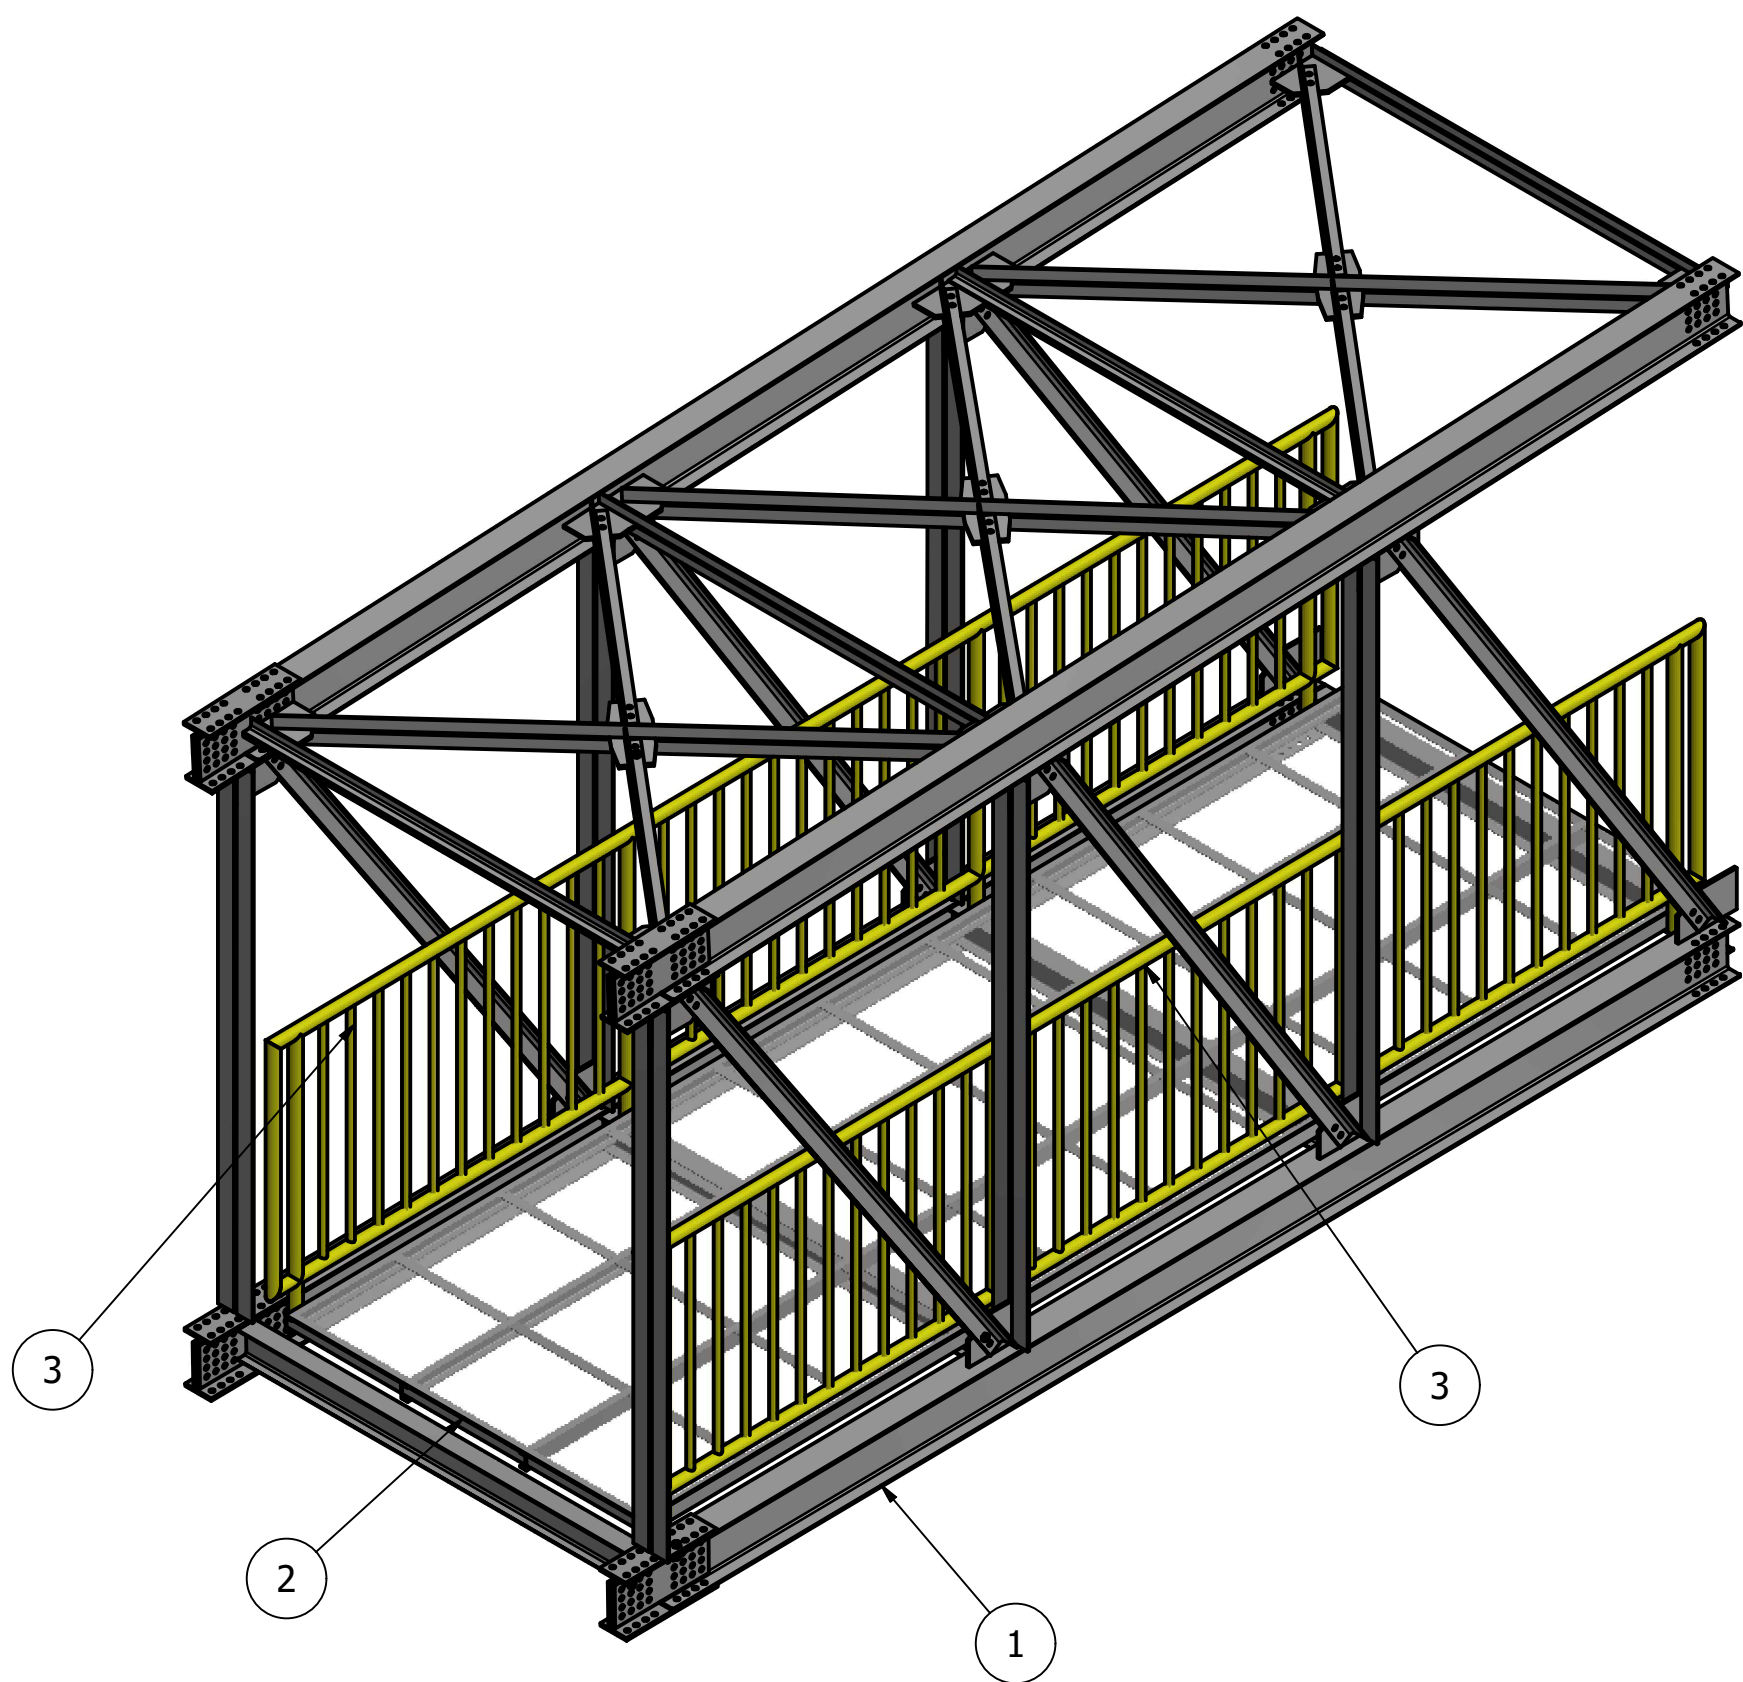

M-M (1 : 30)

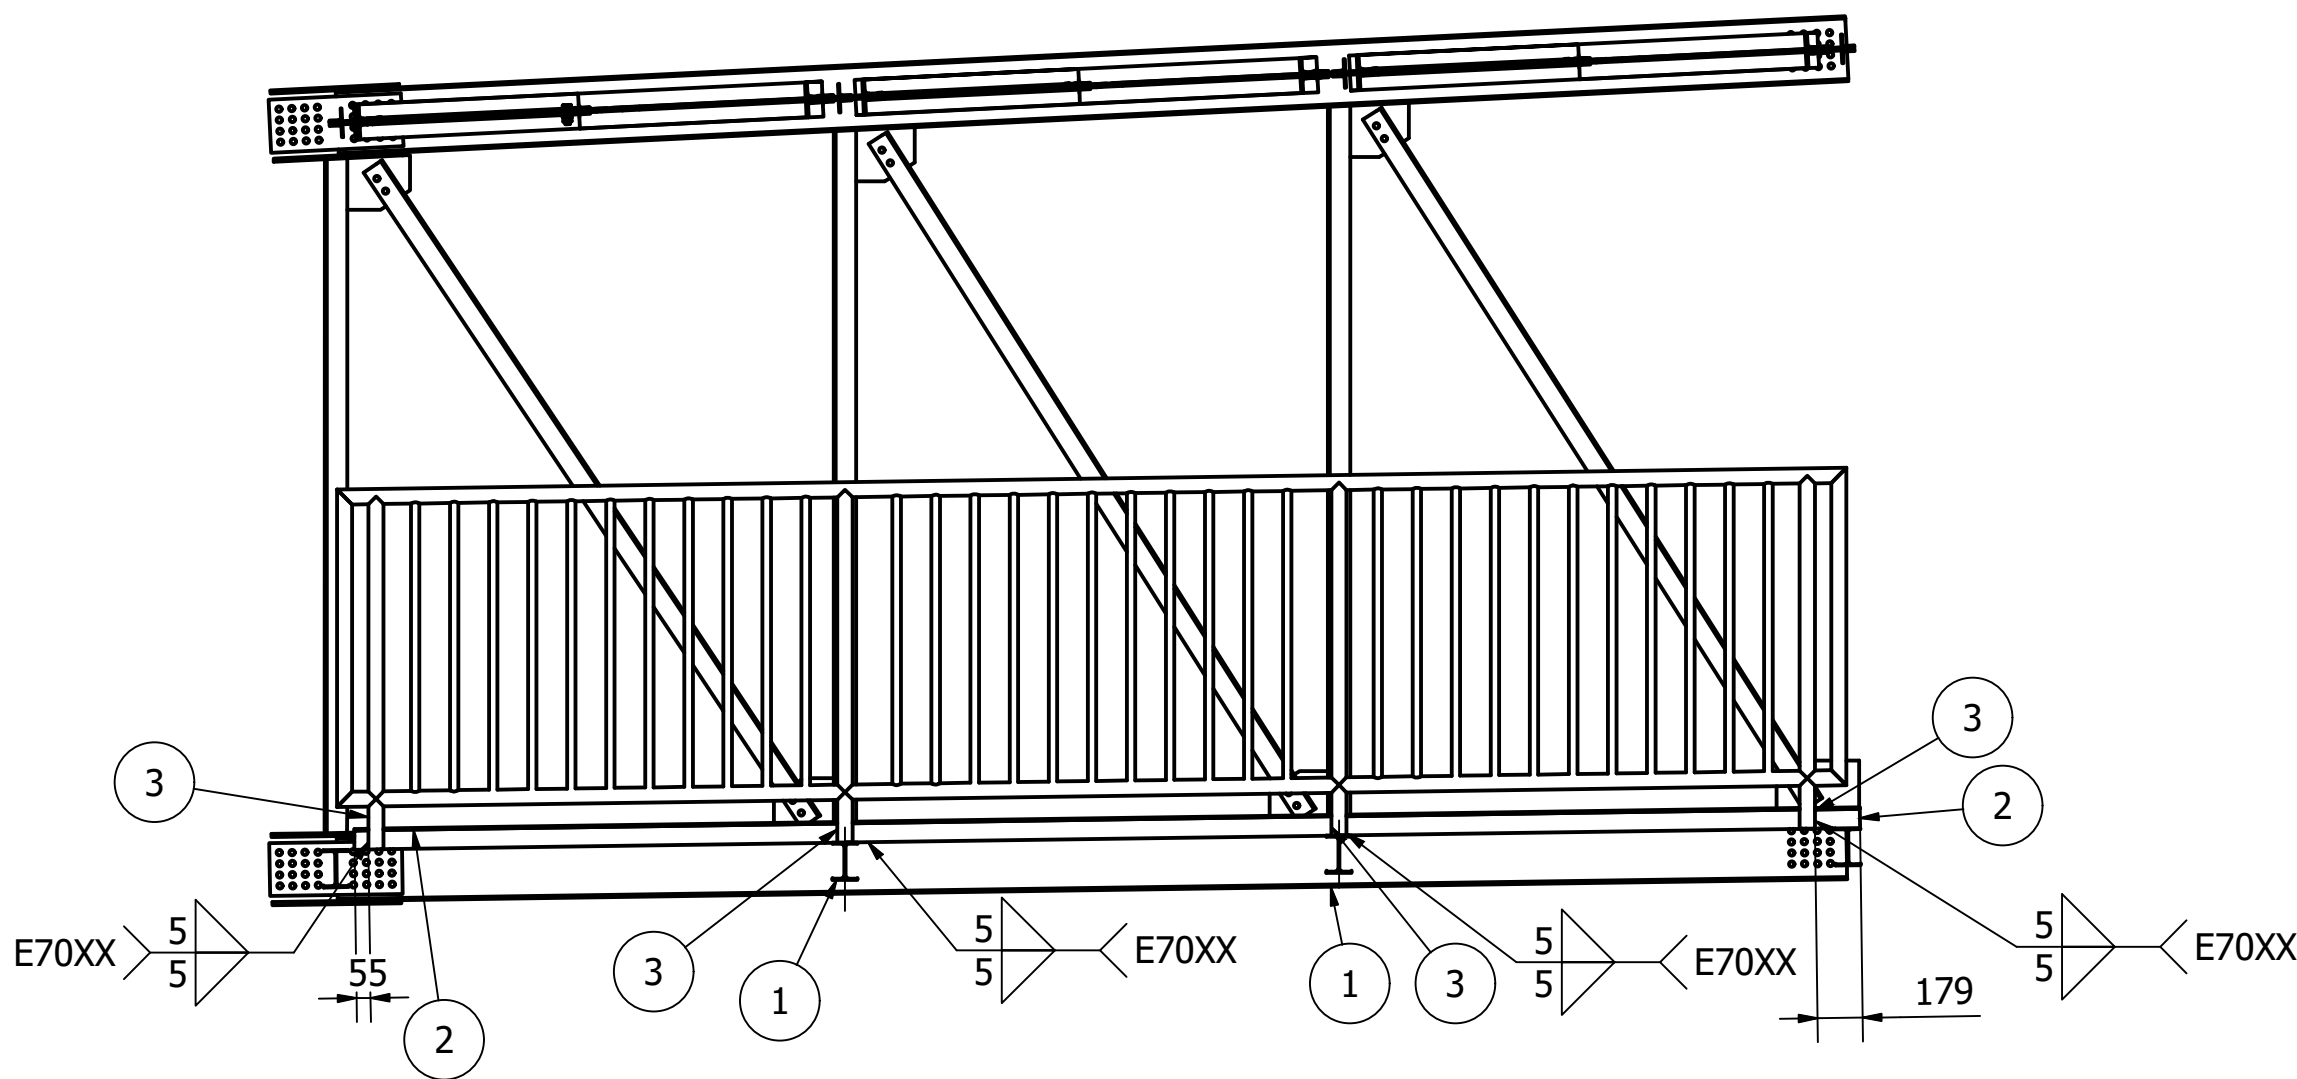

LISTA DE QUANTIDADES					
ID	Item	Quantidade	Descrição	Material	Peso Un.
1	Modulo1	1			2273,3 kg
2	Piso	1			816,7 kg
3	GuardaHome	2			198,8 kg

 	PROJETO	GERÊNCIA DE PROJETOS DENIS DE SOUZA SILVA
	COORDENAÇÃO DE PROJETOS	GERALDO LÚCIO TIAGO FILHO CREA: MG 22.508/D
	RESPONSÁVEL TÉCNICO	GERALDO LÚCIO TIAGO FILHO CREA: MG 22.508/D
	DESENHO	GERMAN LOZANO VELA



EMPREENDIMENTO				DISCIPLINA	
PASSARELA METÁLICA				EST. METÁLICA	
ENDEREÇO				FASE DO PROJETO	
AVENIDA FRANCISCO ANDRADE RIBEIRO SANTA RITA DO SAPUCAÍ - MINAS GERAIS				EXECUTIVO	
ASSUNTO				FOLHA Nº	
PROJETO EXECUTIVO DE ESTRUTURAS METÁLICAS PASSARELA 01 - DETALHAMENTO MÓDULO 05				31	
DATA INICIAL 20/05/2019	ESCALA INDICADA	REVISÃO R00	ARQUIVO FAPEPE-PMSRS-MET-PE-31-37-R00.DWG		