

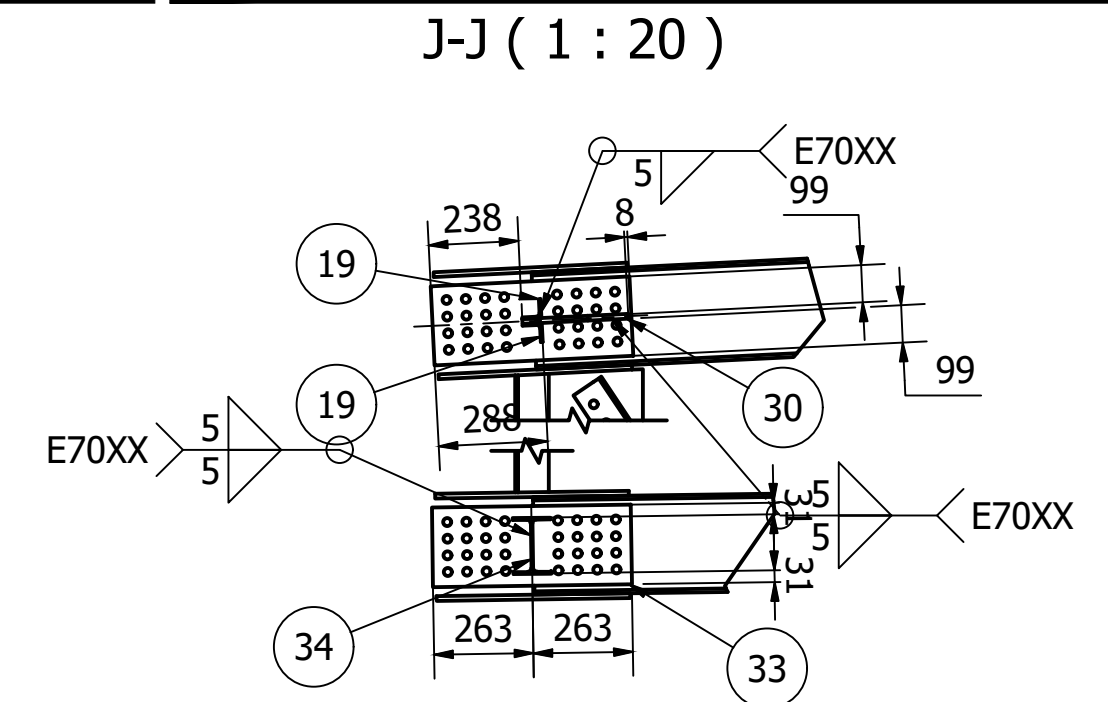
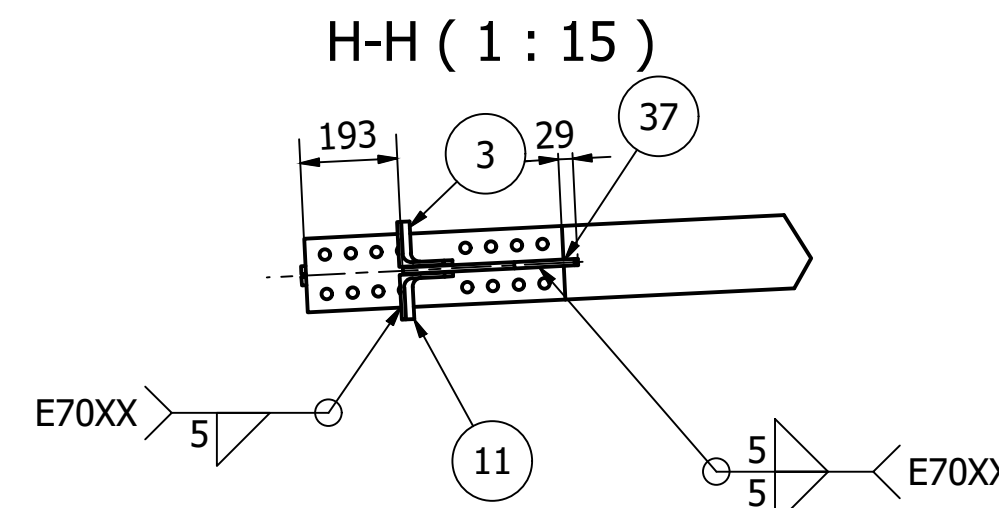
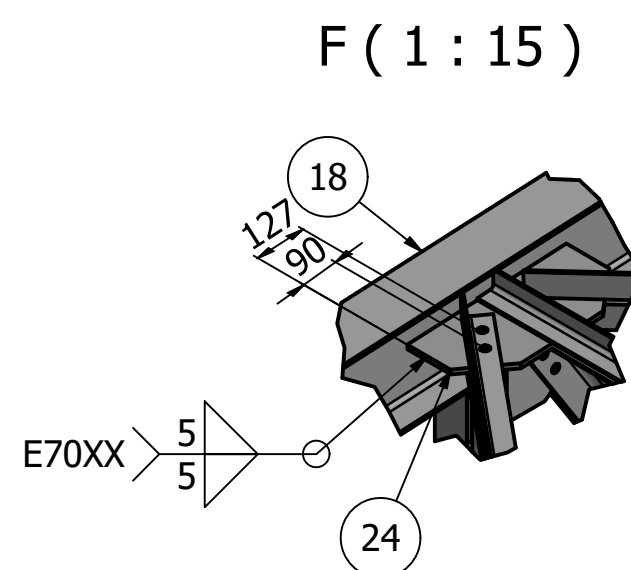
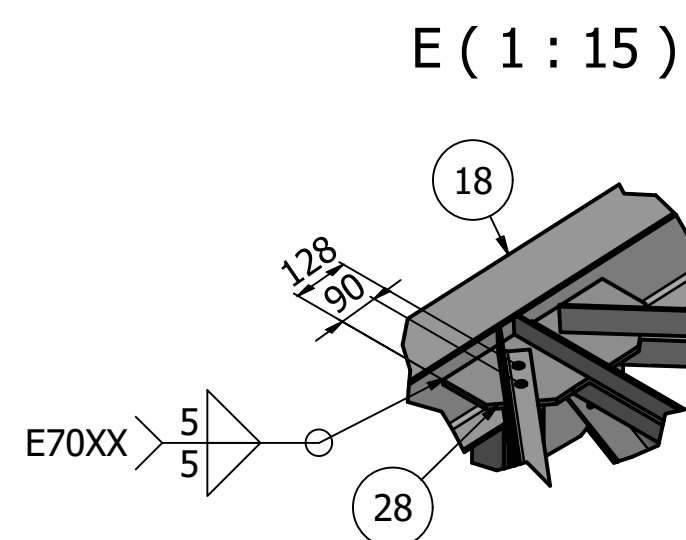
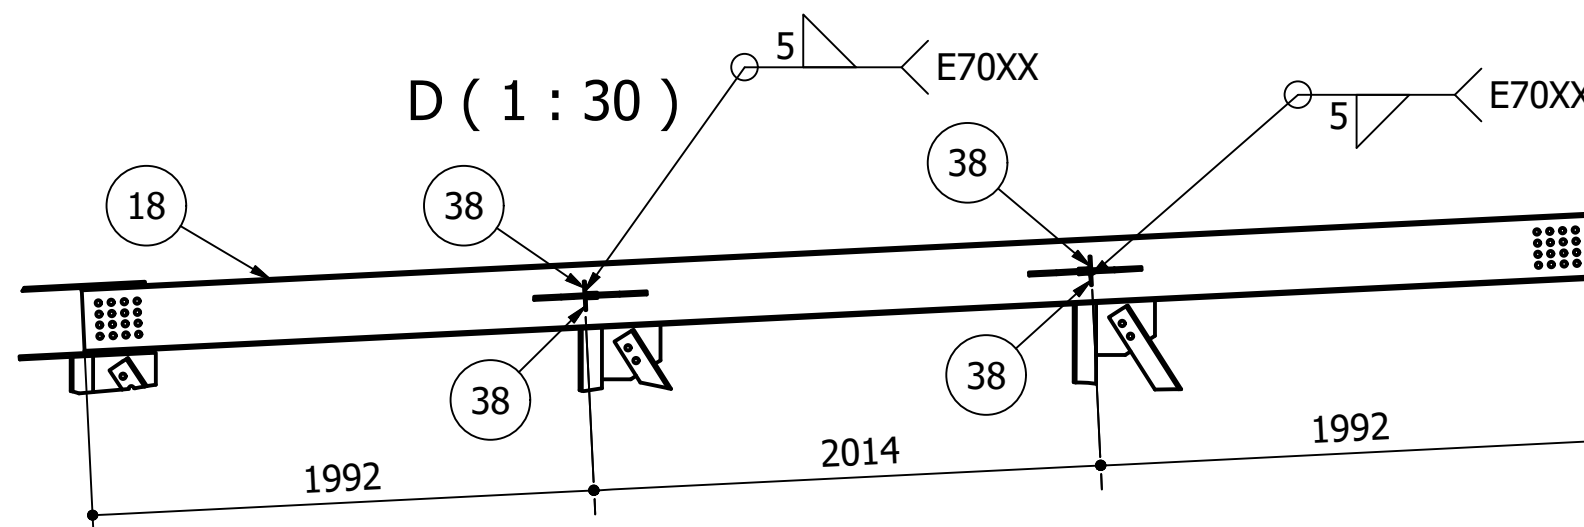
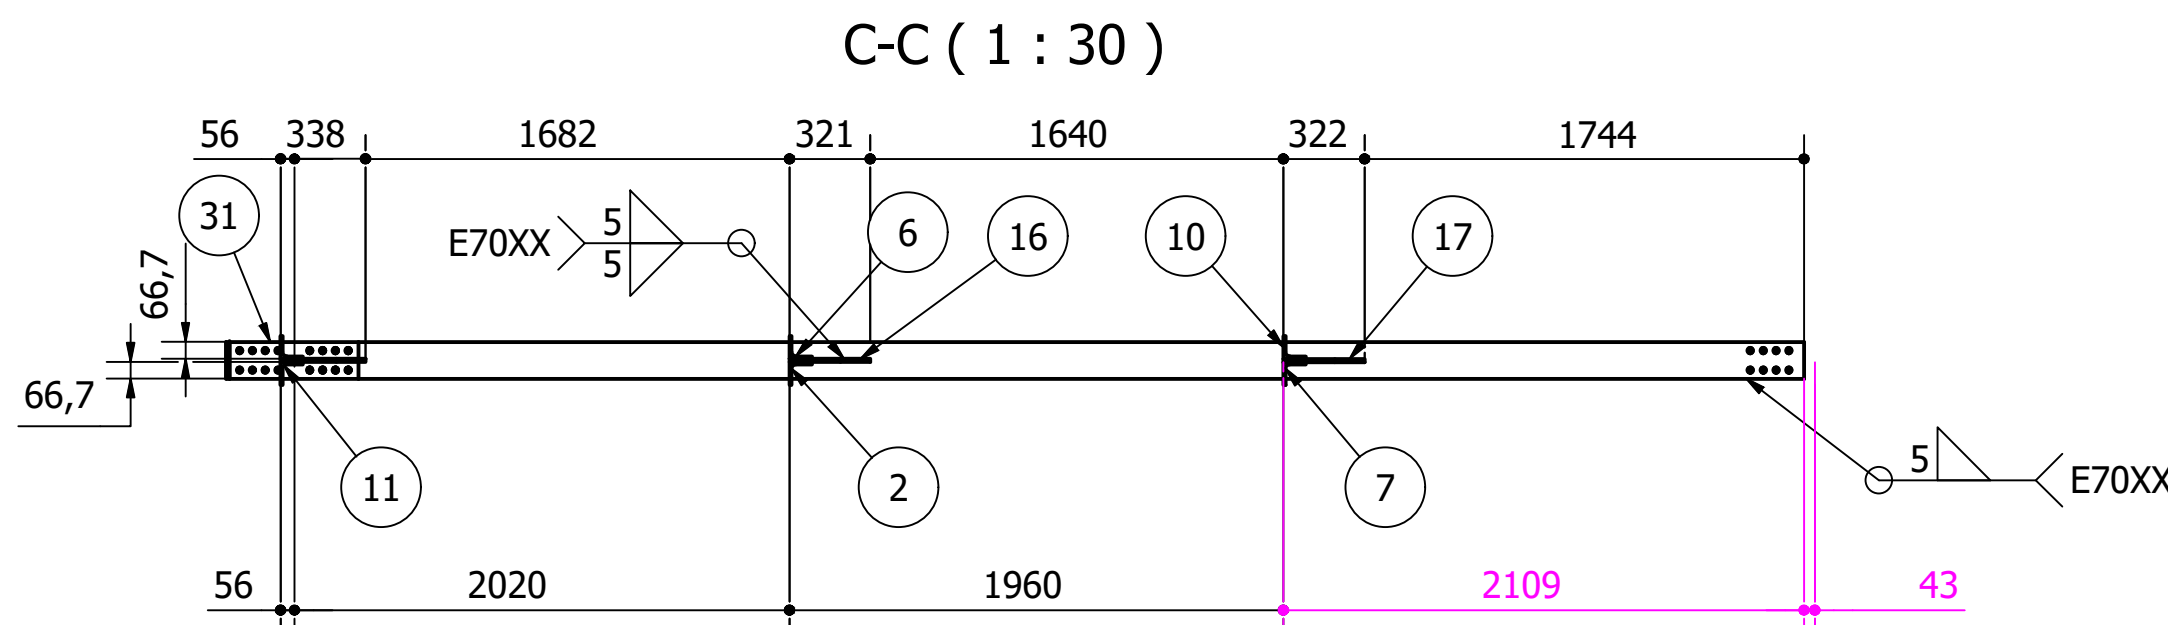
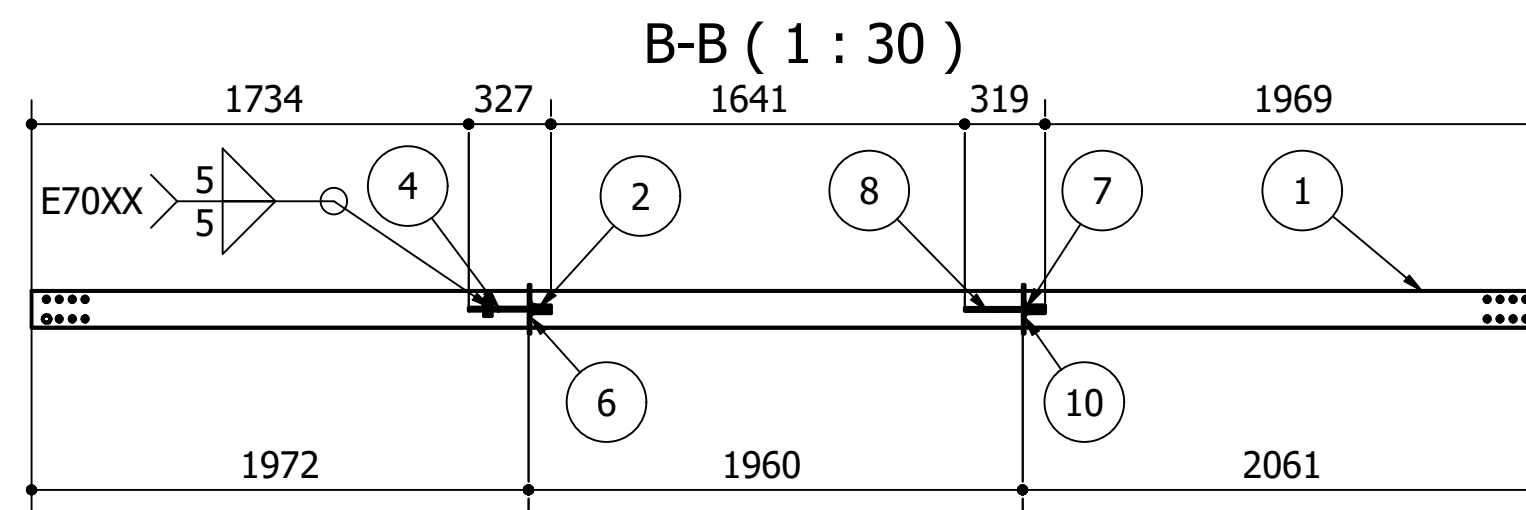
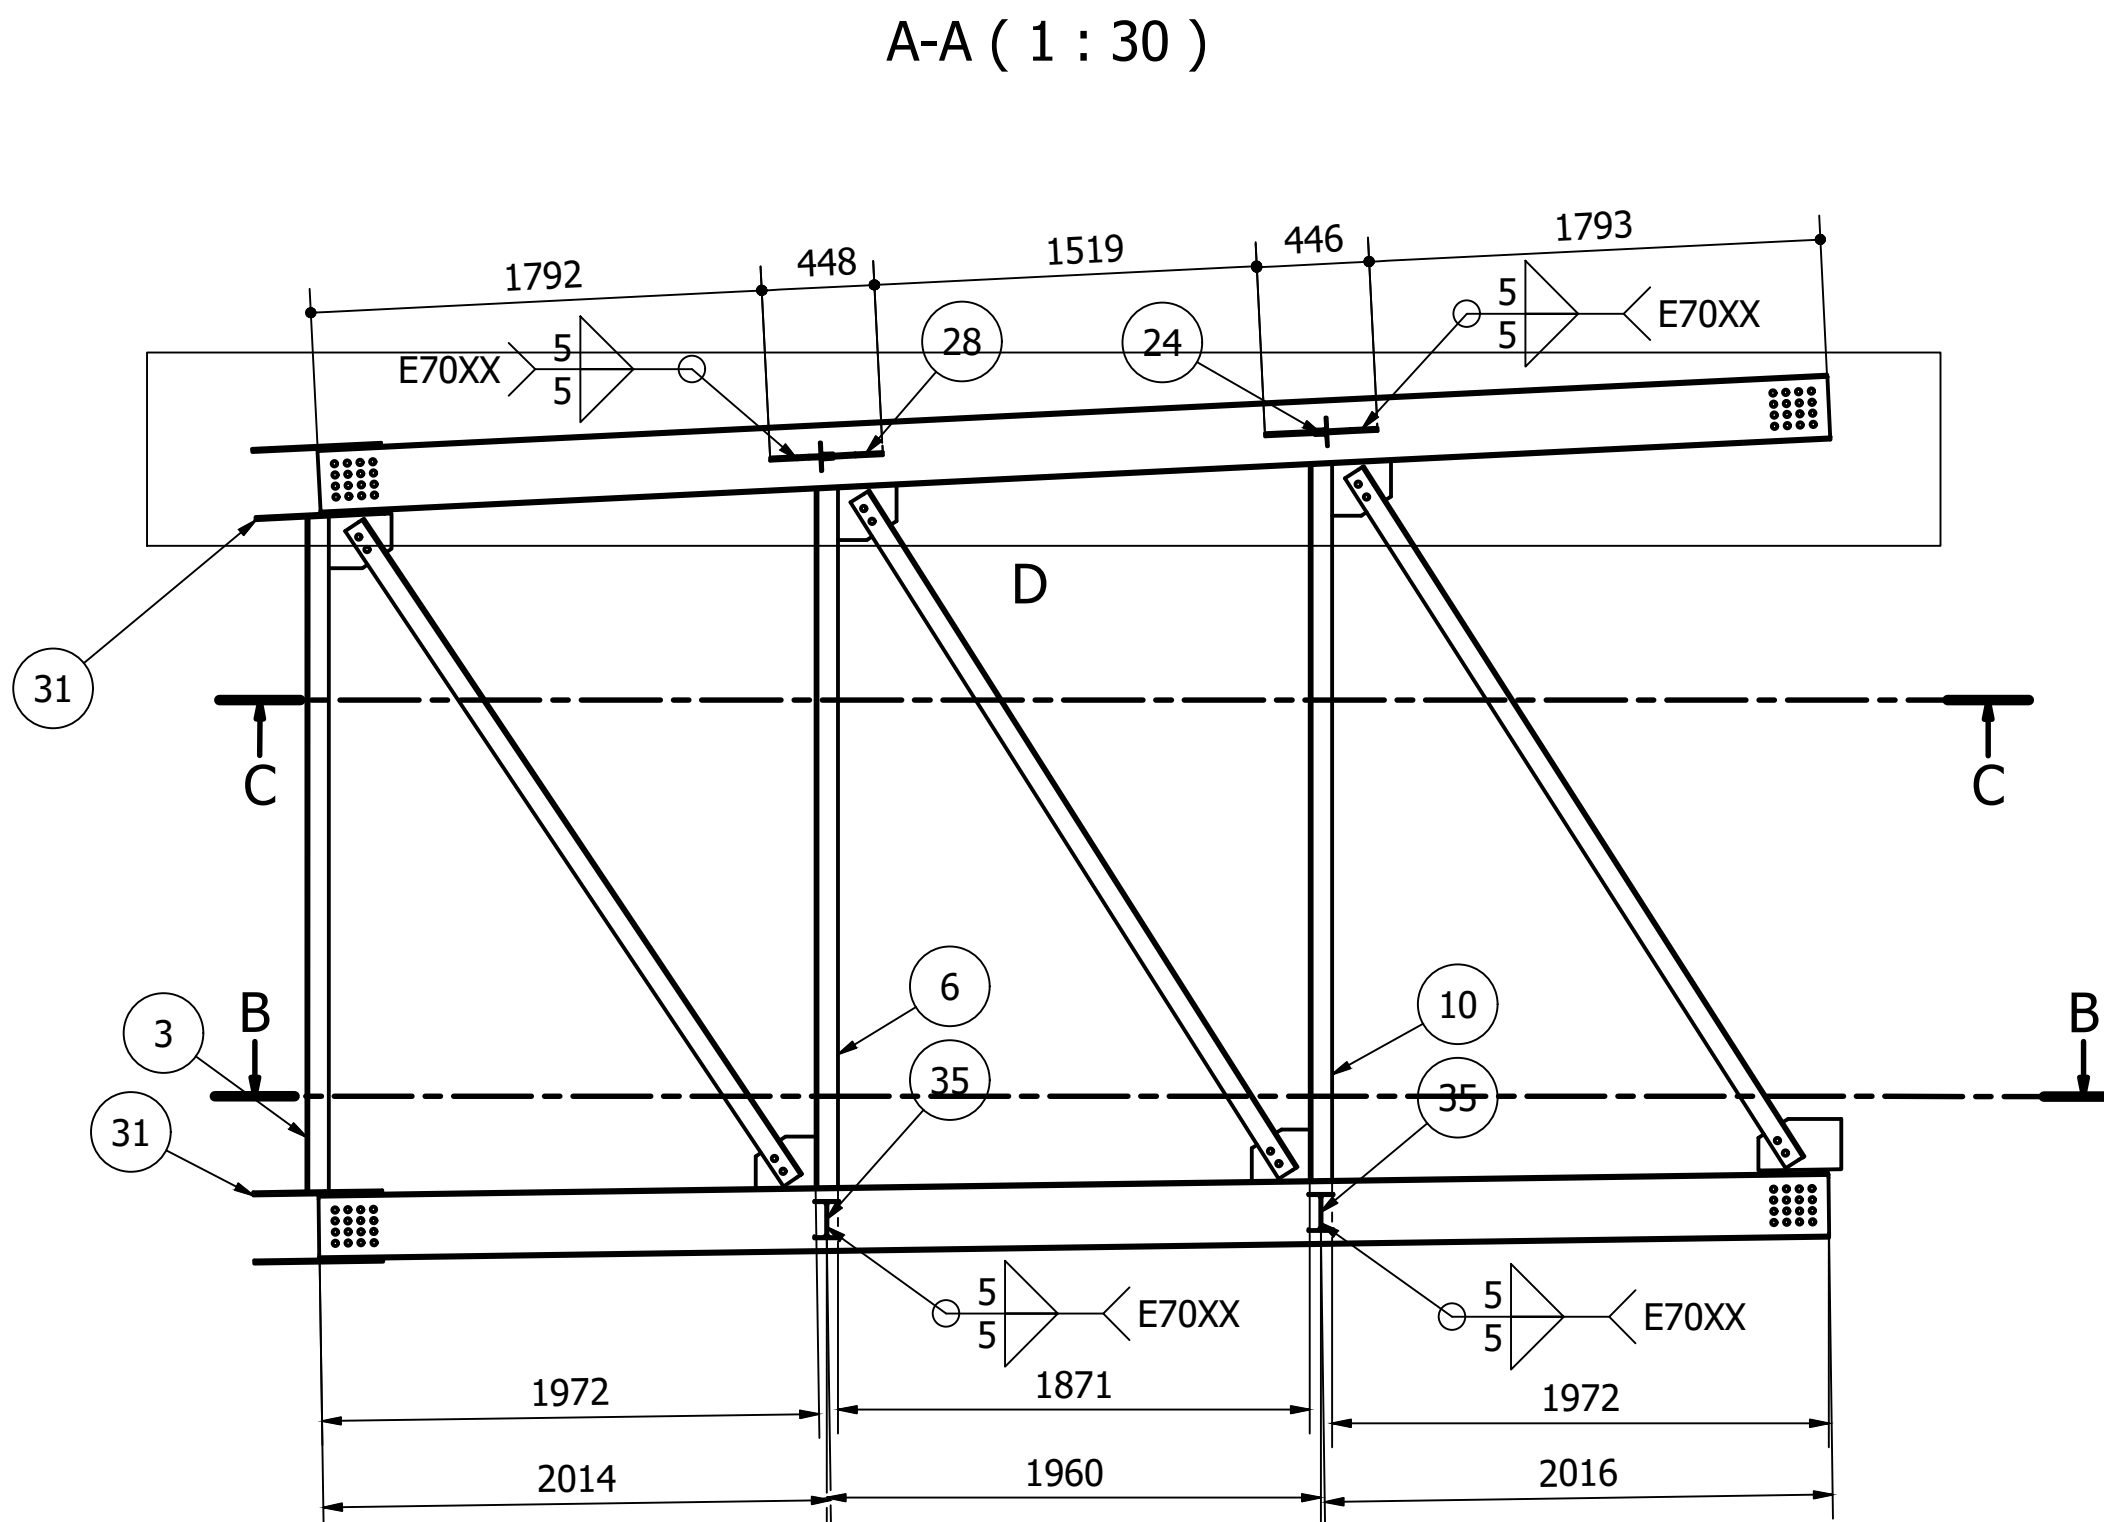


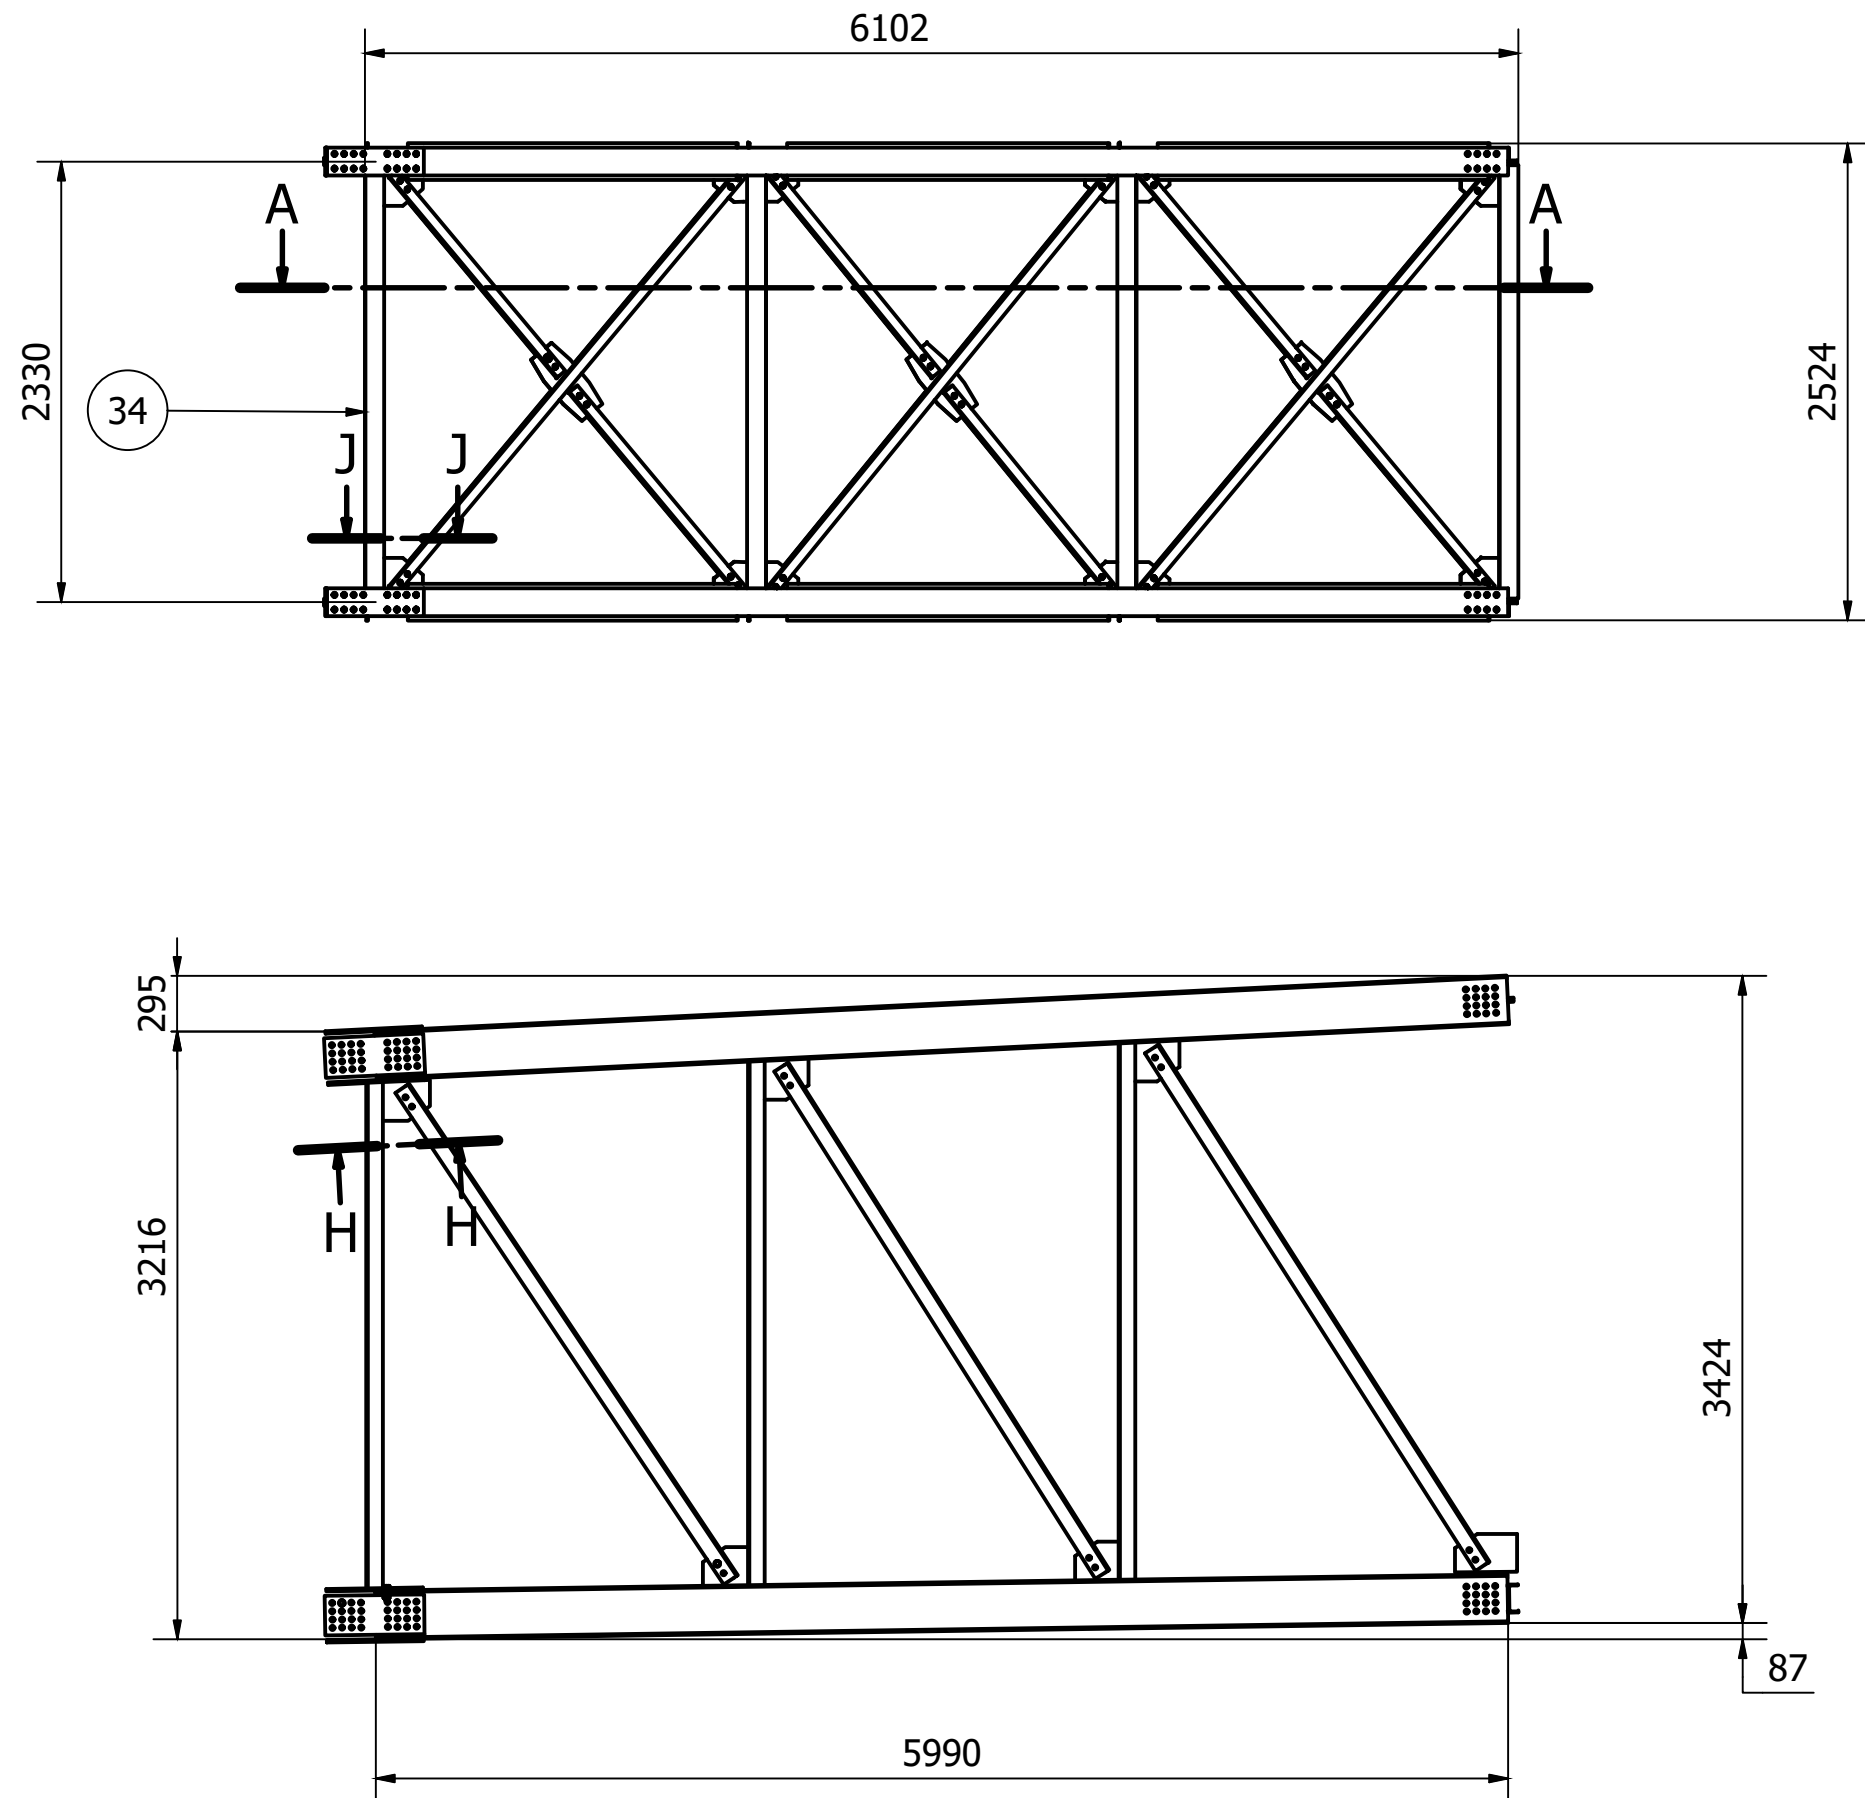

LISTA DE QUANTIDADES					
ID	Item	Quantidade	Descrição	Material	Peso Un.
1	W Inf	2	W 250 x 32,7 - 5991	ASTM A572 Gr50	195,2 kg
2	L3I	2	L 3.1_2 x 5_16 - 2773	ASTM A572 Gr50	30,6 kg
3	L2D	2	L 3.1_2 x 5_16 - 2677	ASTM A572 Gr50	29,5 kg
4	Can1	2	12,7 x 203 x 330	ASTM A36	6,1 kg
5	L1	4	L 3.1_2 x 5_16 - 3128	ASTM A572 Gr50	34,4 kg
6	L3D	2	L 3.1_2 x 5_16 - 2773	ASTM A572 Gr50	30,6 kg
7	L5I	2	L 3.1_2 x 5_16 - 2841	ASTM A572 Gr50	31,3 kg
8	Can3	2	12,7 x 203 x 322	ASTM A36	6,0 kg
9	L4	4	L 3.1_2 x 5_16 - 3177	ASTM A572 Gr50	35,0 kg
10	L5D	2	L 3.1_2 x 5_16 - 2841	ASTM A572 Gr50	31,3 kg
11	L2I	2	L 3.1_2 x 5_16 - 2677	ASTM A572 Gr50	29,5 kg
12	Can4	2	12,7 x 203 x 331	ASTM A36	6,2 kg
13	L6	4	L 3.1_2 x 5_16 - 3249	ASTM A572 Gr50	35,8 kg
16	Can5	2	12,7 x 331 x 210	ASTM A36	6,2 kg
17	Can6	2	12,7 x 210 x 332	ASTM A36	6,2 kg
18	W sup	2	W 250 x 32,7 - 5997	ASTM A572 Gr50	195,4 kg
19	L8	4	L 2 x 3_16 - 2280	ASTM A572 Gr50	8,6 kg
20	Can5S	3	12,7 x 180 x 420	ASTM A36	6,8 kg
21	CanS4	2	12,7 x 210 x 280	ASTM A36	5,3 kg
22	L14	4	L 2.1_2 x 1_4 - 1381	ASTM A572 Gr50	8,5 kg
23	L10	4	L 2.1_2 x 1_4 - 2889	ASTM A572 Gr50	18,0 kg
24	CanS3	2	12,7 x 210 x 446	ASTM A36	8,2 kg
25	L13	4	L 2.1_2 x 1_4 - 1396	ASTM A572 Gr50	8,6 kg
26	L15	2	L 2.1_2 x 1_4 - 1410	ASTM A572 Gr50	8,7 kg
27	L12	2	L 2.1_2 x 1_4 - 2892	ASTM A572 Gr50	18,0 kg
28	CanS2	2	12,7 x 210 x 448	ASTM A36	8,2 kg
29	L11	2	L 2.1_2 x 1_4 - 1408	ASTM A572 Gr50	8,7 kg
30	CanS1	2	12,7 x 280	ASTM A36	5,3 kg
31	ChapaS	8	12,7 x 146 x 512	ASTM A36	6,9 kg
32	3_4	188	Parafuso 3/4" x 2 1/2" UNC AP	ASTM A325	0,3 kg
33	ChapaL	8	16, x 210 x 526	ASTM A36	12,6 kg
34	W 150E	2	W 150 x 13,0 - 2292	ASTM A572 Gr50	29,7 kg
35	W 150	2	W 150 x 13,0 - 2324	ASTM A572 Gr50	30,1 kg
36	3_4_-3	64	Parafuso 3/4" x 3" UNC AP	Genérico	0,0 kg
37	Can2	2	12,7 x 348 x 211	ASTM A36	6,5 kg
38	L9	4	L 2 x 3_16 - 2324	ASTM A572 Gr50	8,8 kg

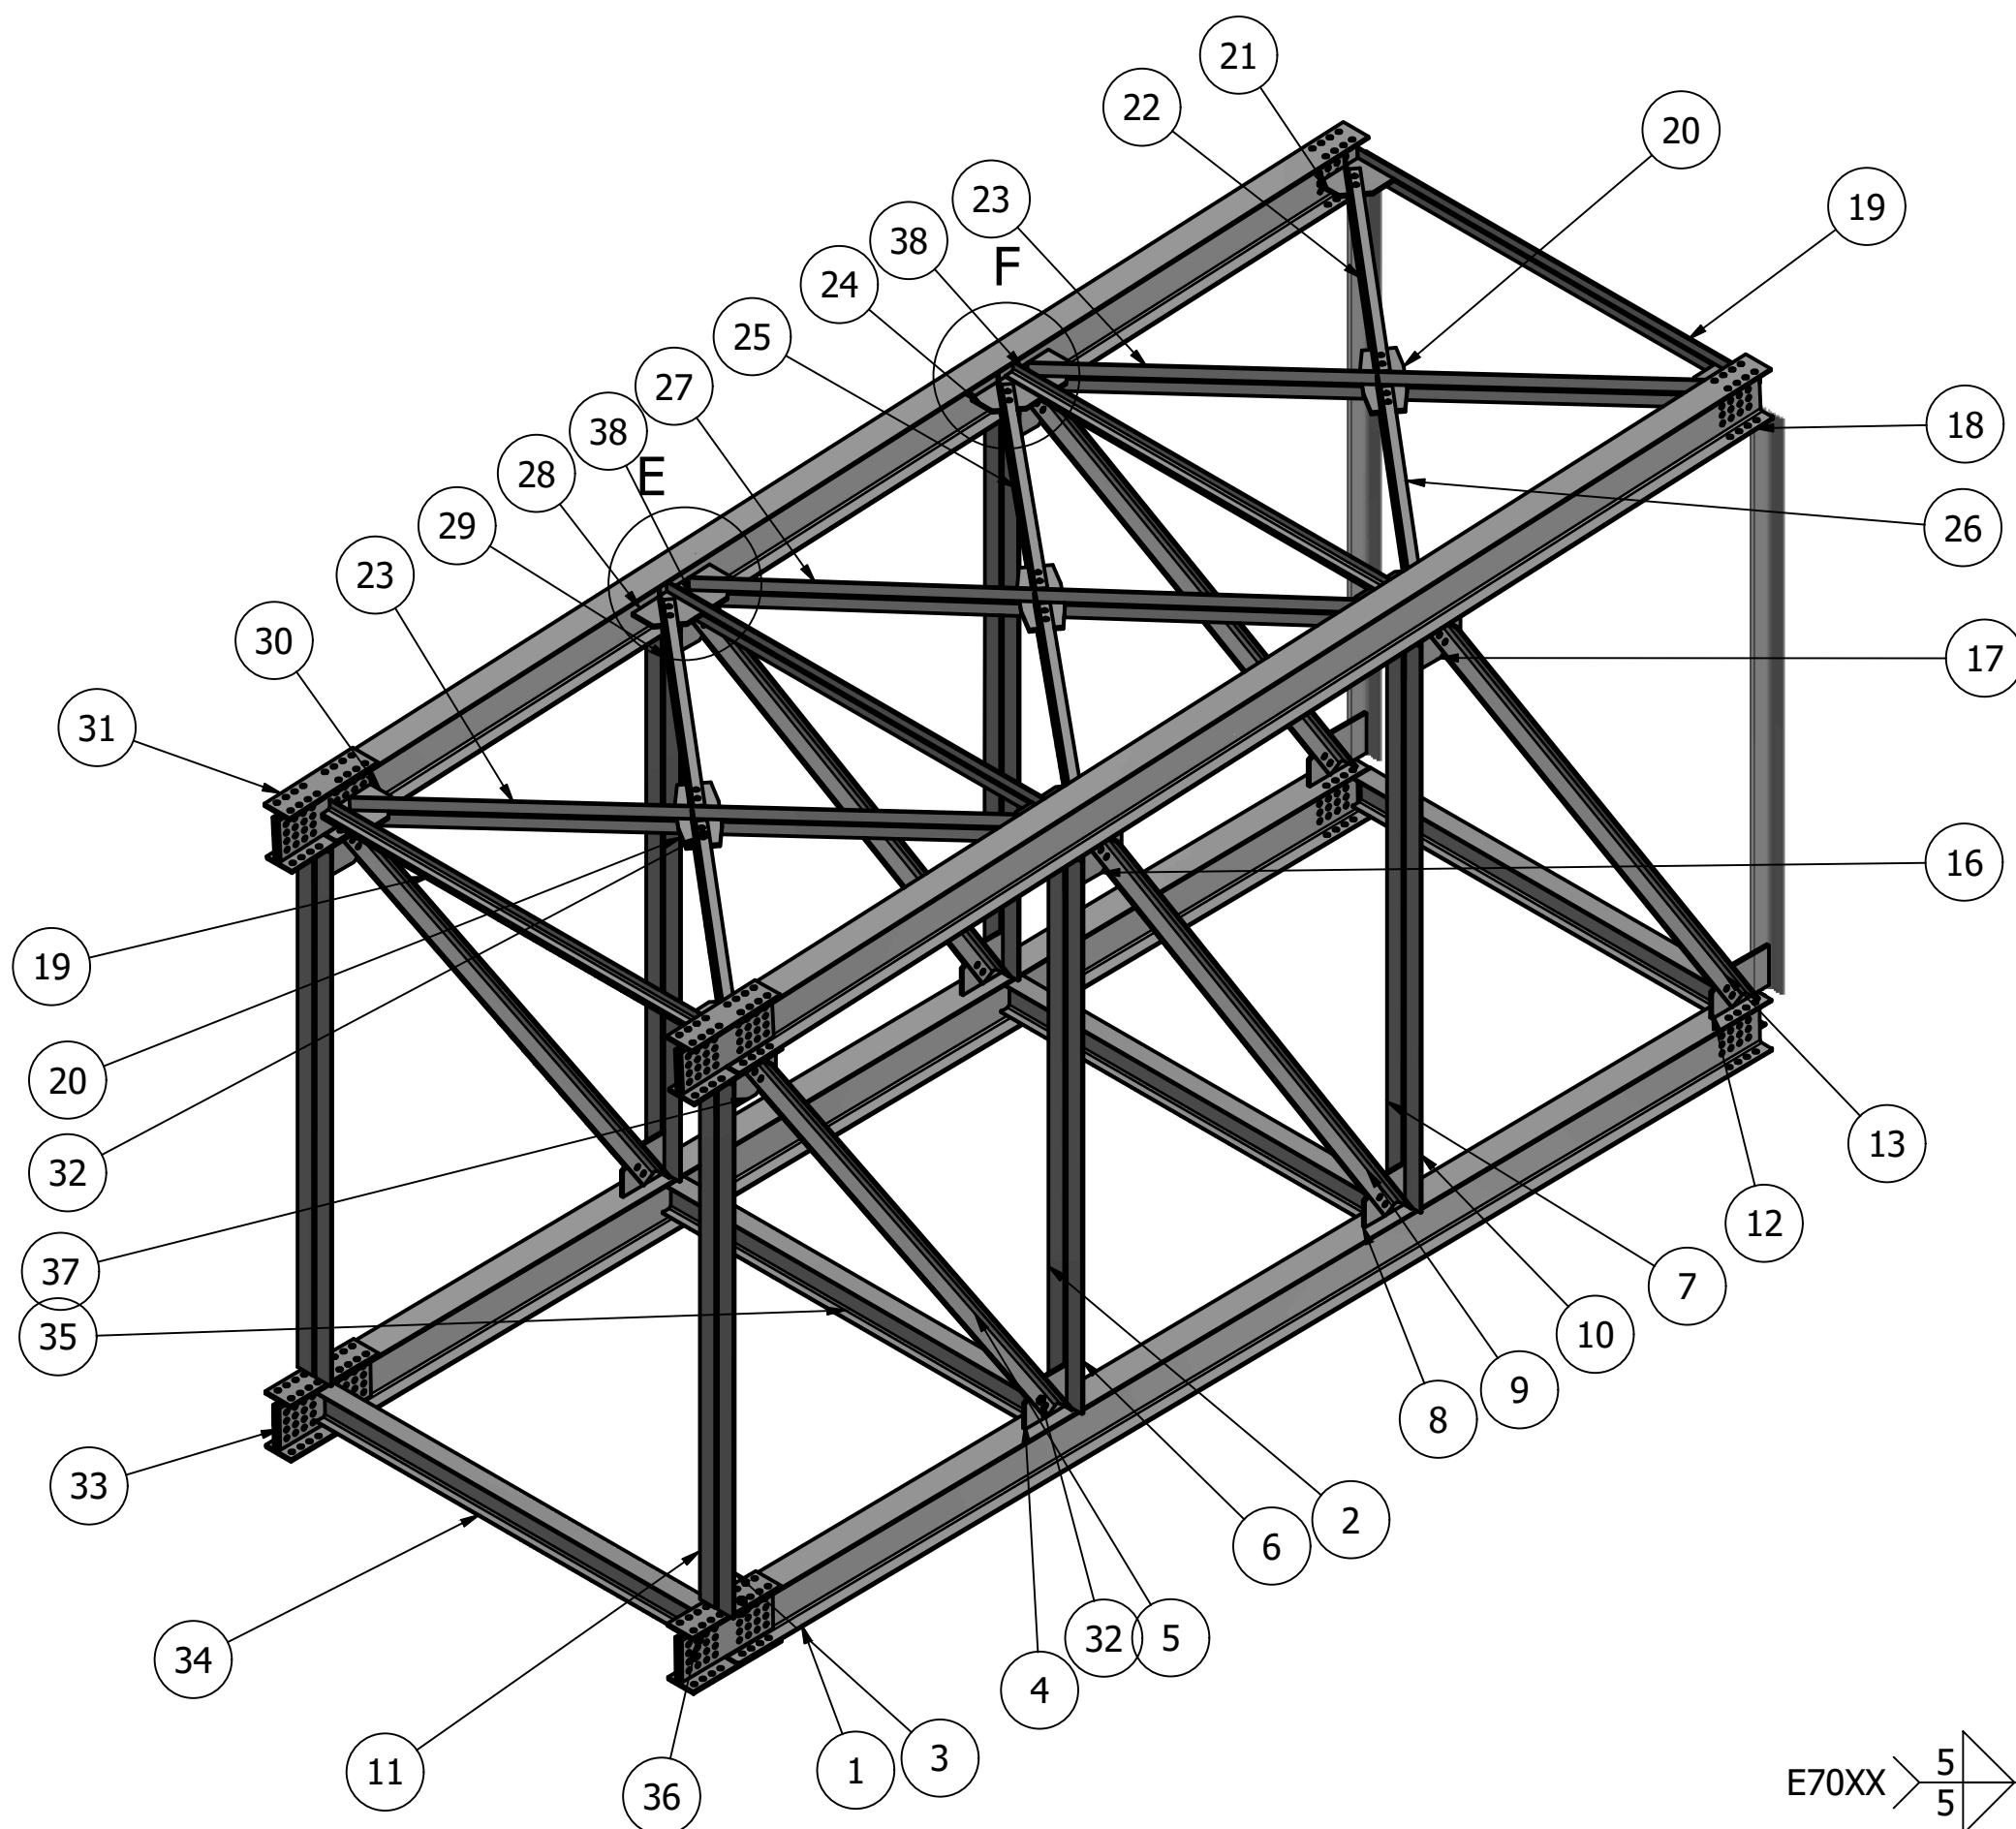

PROJETO		GERÊNCIA DE PROJETOS DENIS DE SOUZA SILVA	
		COORDENAÇÃO DE PROJETOS GERALDO LÚCIO TIAGO FILHO	
		CRIA: MG 22.508/D	
		RESPONSÁVEL TÉCNICO GERALDO LÚCIO TIAGO FILHO	
		CRIA: MG 22.508/D	
		DESENHO GERMAN LOZANO VELA	
CLIENTE			
EMPREENDIMENTO			
PASSARELA METÁLICA			
ENDEREÇO		DISCIPLINA	
AVENIDA FRANCISCO ANDRADE RIBEIRO SANTA RITA DO SAPUCAÍ - MINAS GERAIS		EST. METÁLICA	
ASSUNTO		FASE DO PROJETO	
PROJETO EXECUTIVO DE ESTRUTURAS METÁLICAS PASSARELA 01 - DETALHAMENTO MÓDULO 05		EXECUTIVO	
		FOLHA Nº	
		32	
DATA INICIAL 20/05/2019	ESCALA INDICADA	REVISÃO R00	ARQUIVO FAPEPE-PMSRS-MET-PE-31-37-R00.DWG