
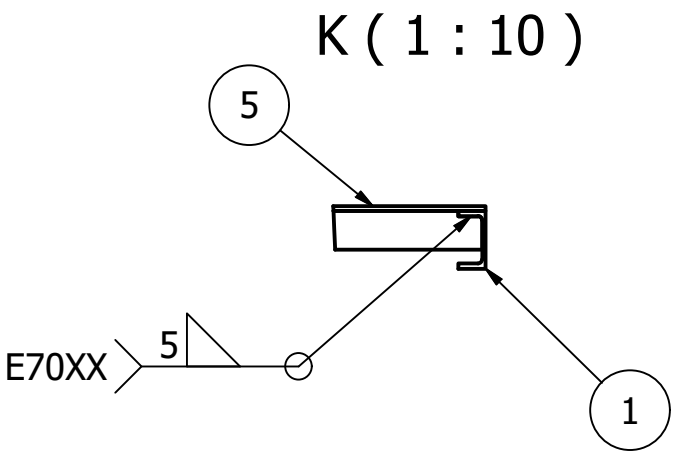
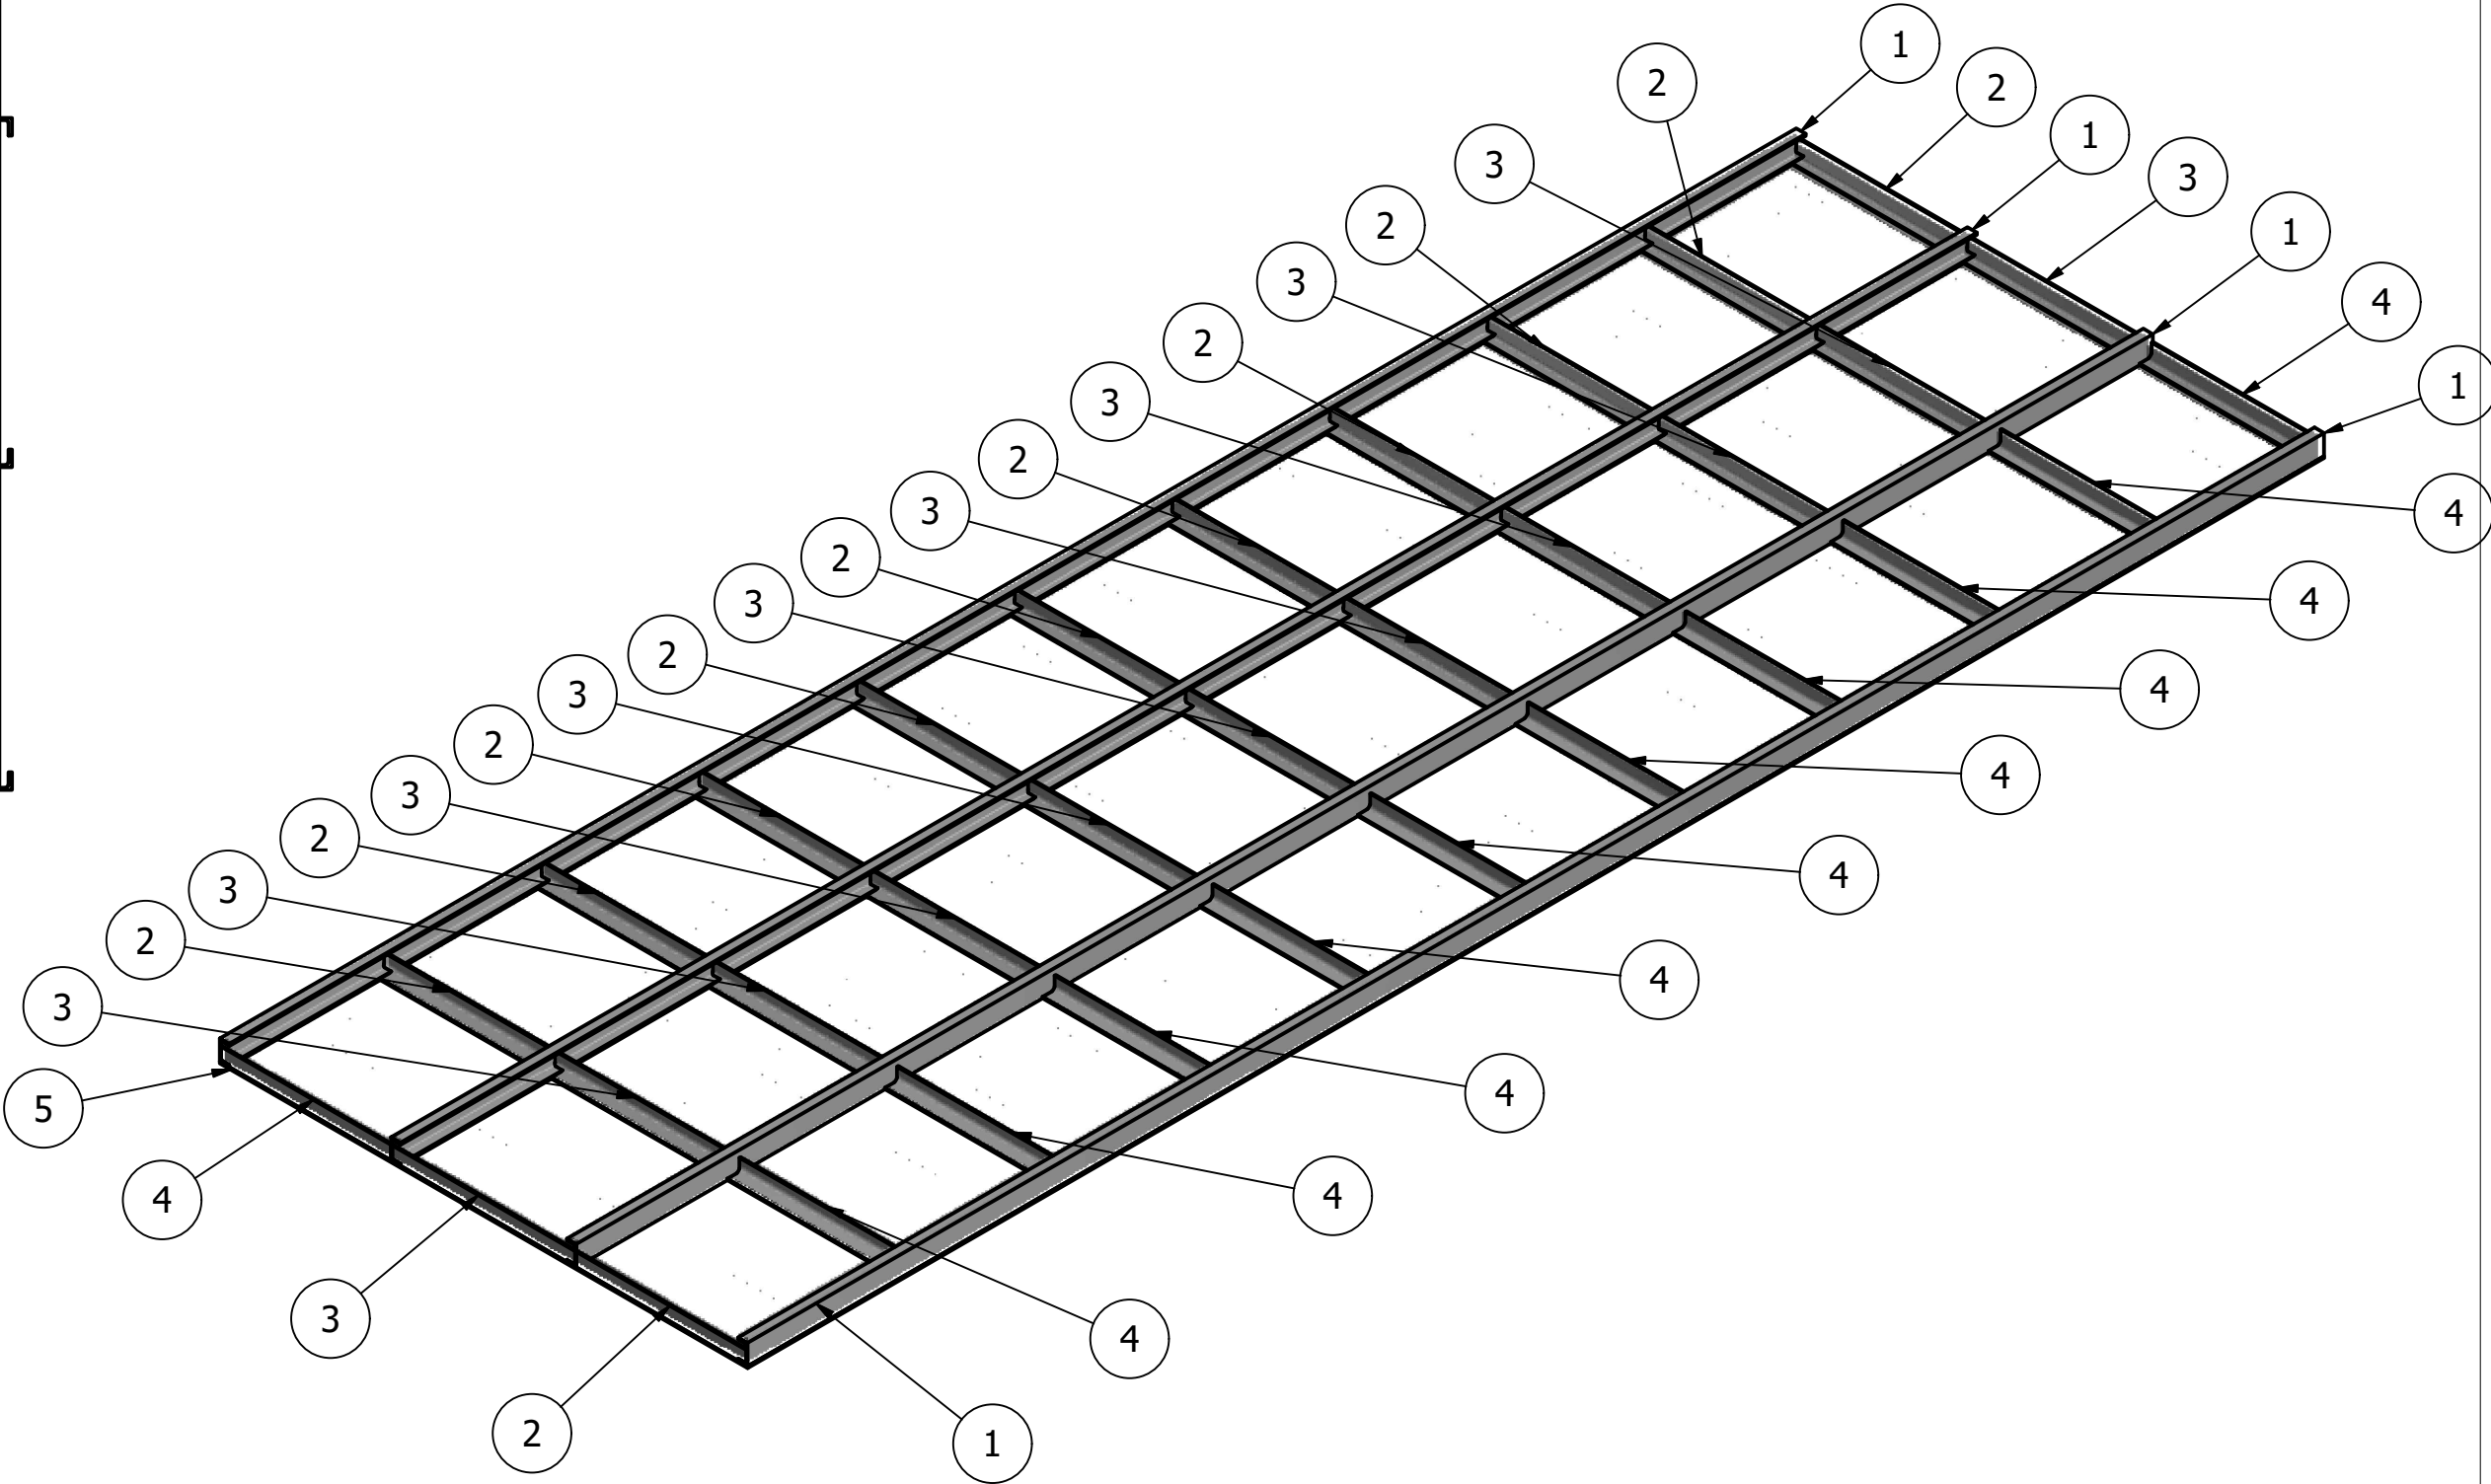
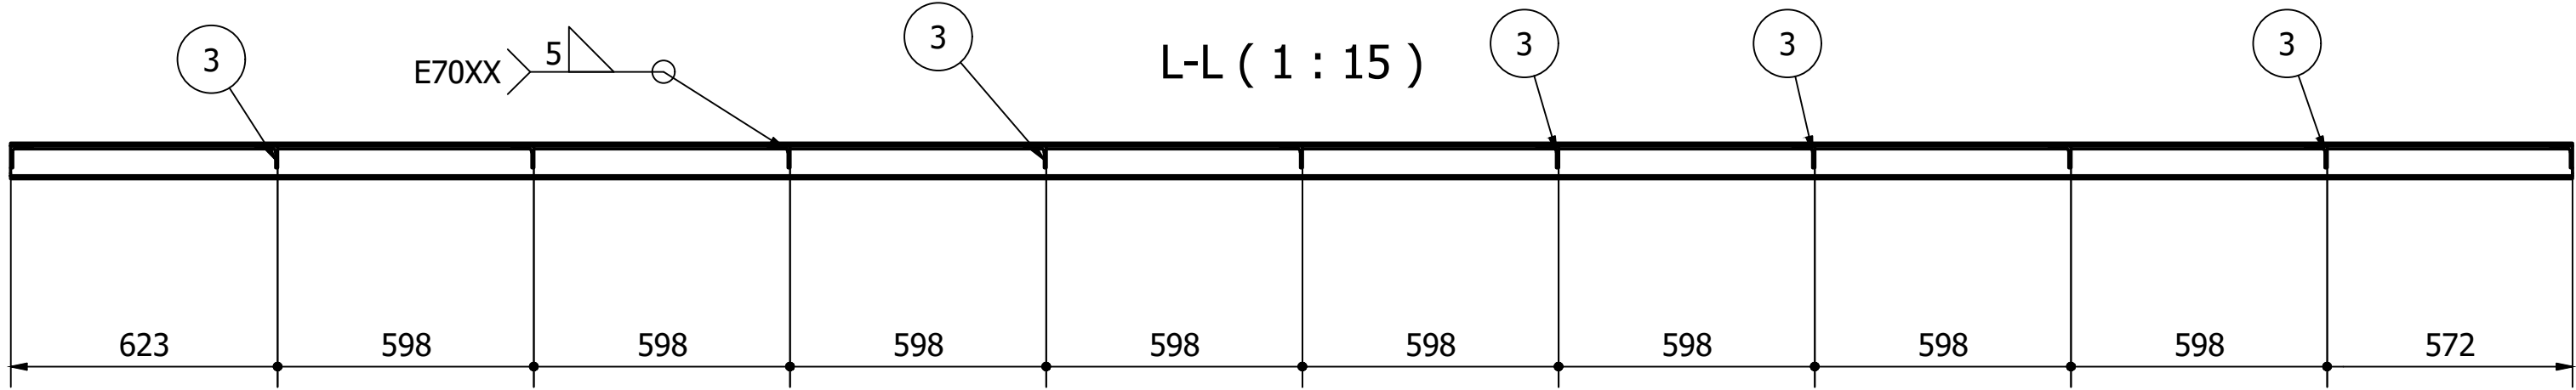
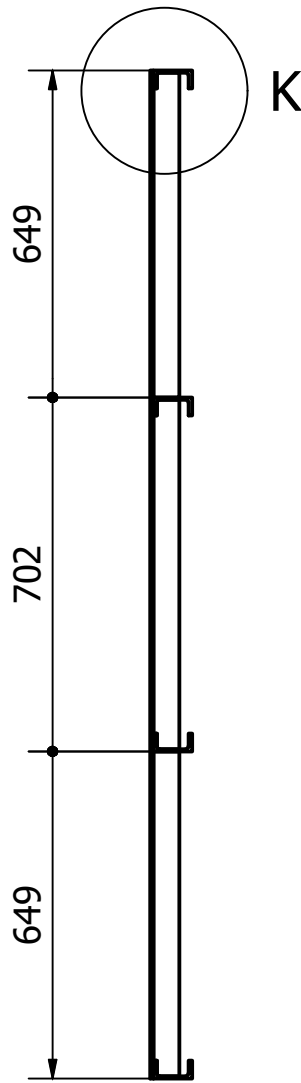


(1 : 15)

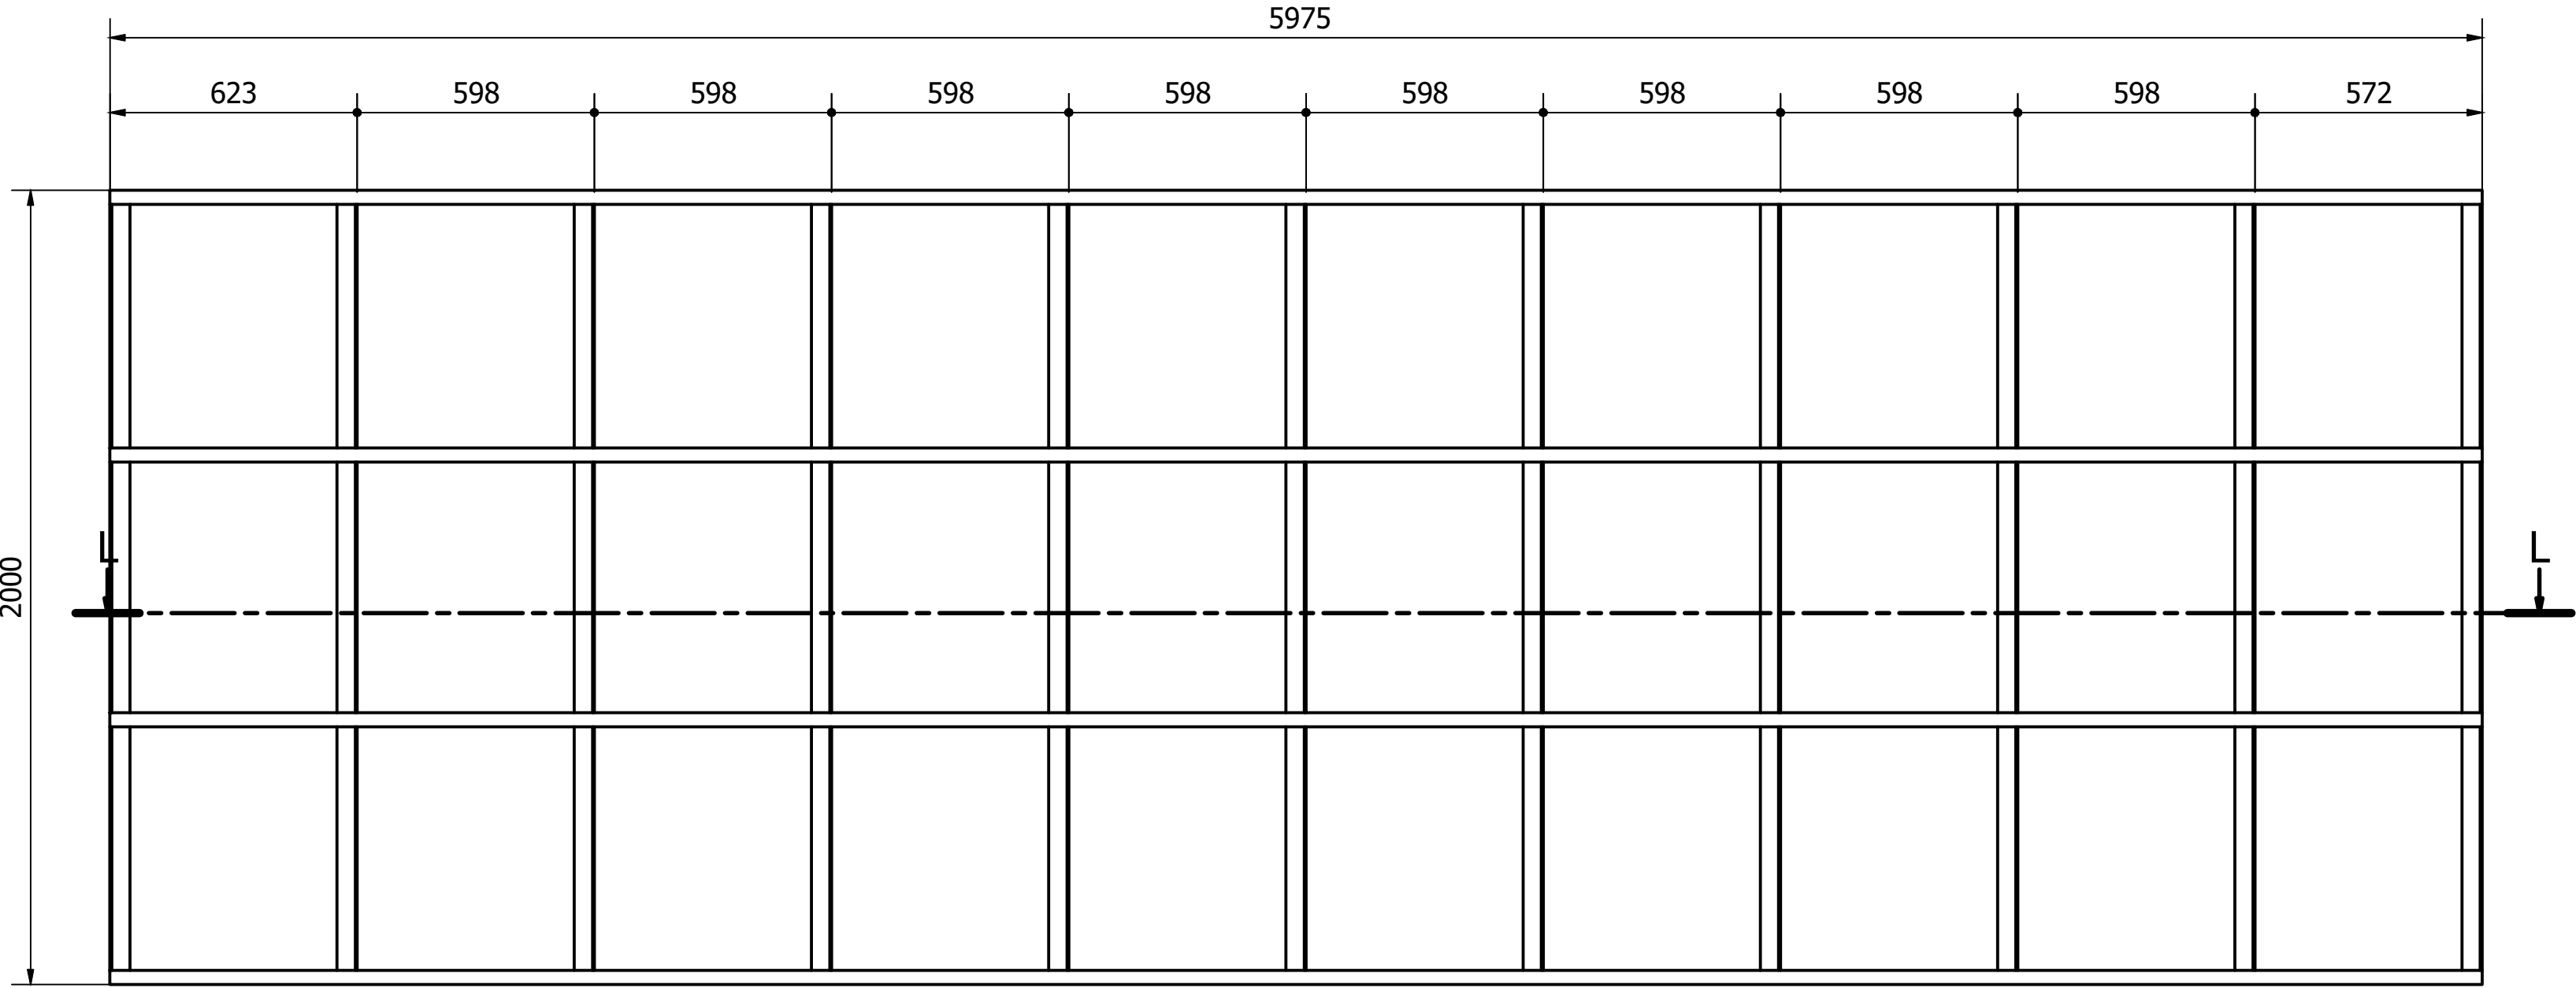

LISTA DE QUANTIDADES					
ID	Item	Quantidade	Descrição	Material	Peso Un.
1	U 3 x 6,1 -5975	4	U 3 x 6,1 - 5975	ASTM A36	36,5 kg
2	L1	11	L 2 x 3 _16 - 644	ASTM A36	2,4 kg
3	L2	11	L 2 x 3 _16 - 694	ASTM A36	2,5 kg
4	L3	11	L 2 x 3 _16 - 644	ASTM A36	2,4 kg
5	ChapaXadrez	1	6,3 x 2000 x 5975	ASTM A36	590,9 kg


	GERÊNCIA DE PROJETOS	DENIS DE SOUZA SILVA
	COORDENAÇÃO DE PROJETOS	GERALDO LÚCIO TIAGO FILHO
	RESPONSÁVEL TÉCNICO	GERALDO LÚCIO TIAGO FILHO
	DESENHO	GERMAN LOZANO VELA

--	--


EMPREENDIMENTO	
PASSARELA METÁLICA	
ENDEREÇO	DISCIPLINA
AVENIDA FRANCISCO ANDRADE RIBEIRO	EST. METÁLICA
SANTA RITA DO SAPUCAÍ - MINAS GERAIS	FASE DO PROJETO
ASSUNTO	EXECUTIVO
PROJETO EXECUTIVO DE ESTRUTURAS METÁLICAS	FOLHA Nº.
PASSARELA 01 - DETALHAMENTO MÓDULO 05	36

DATA INICIAL	ESCALA	REVISÃO	ARQUIVO
20/05/2019	INDICADA	R00	FAPEPE-PMSRS-MET-PE-31-37-R00.DWG

L1 (1 : 4)

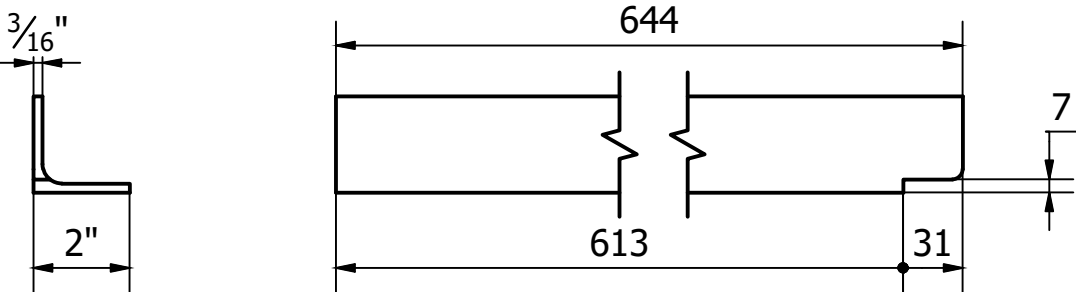

L2 (1 : 4)

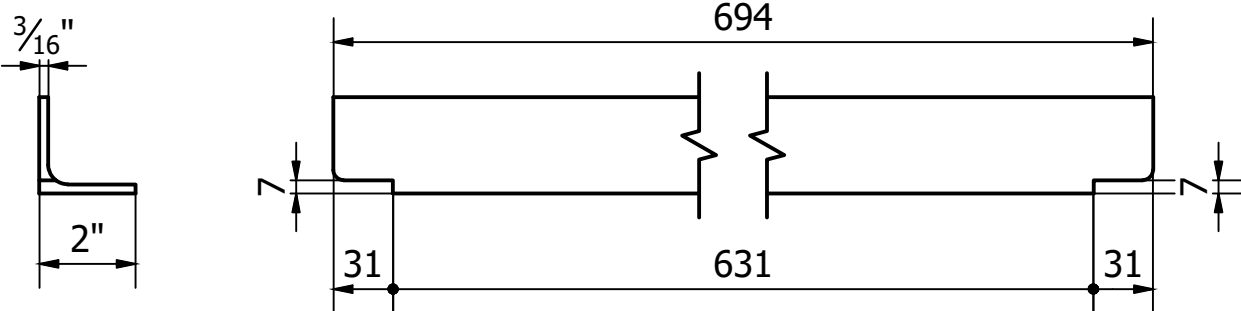

L3 (1 : 4)

