

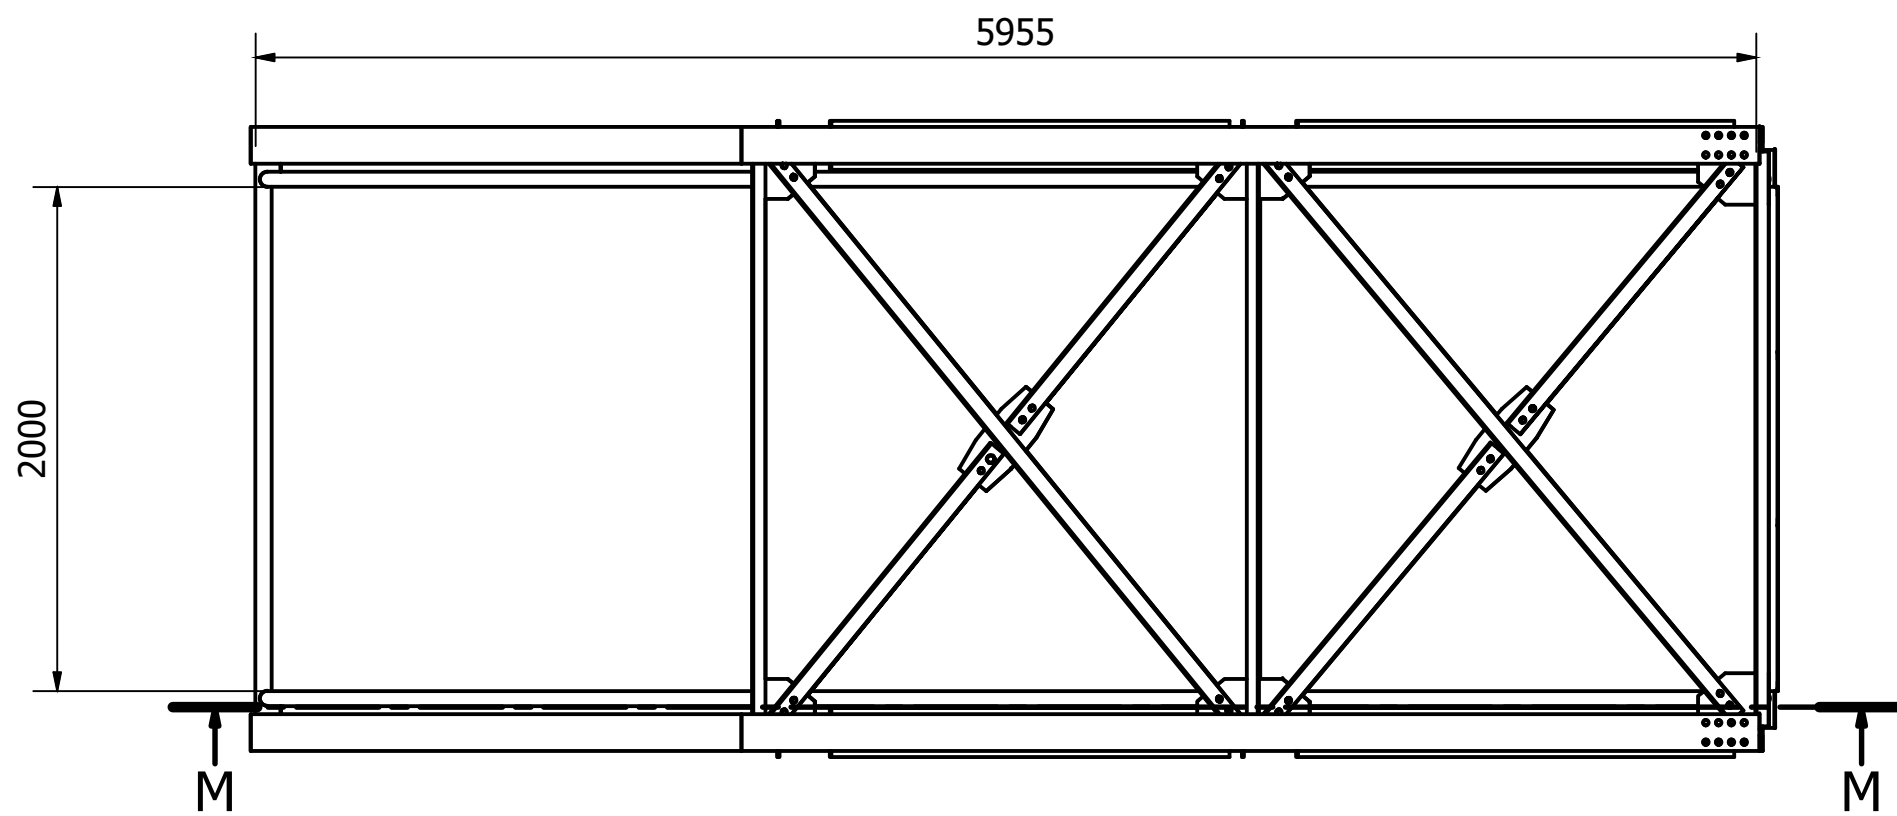
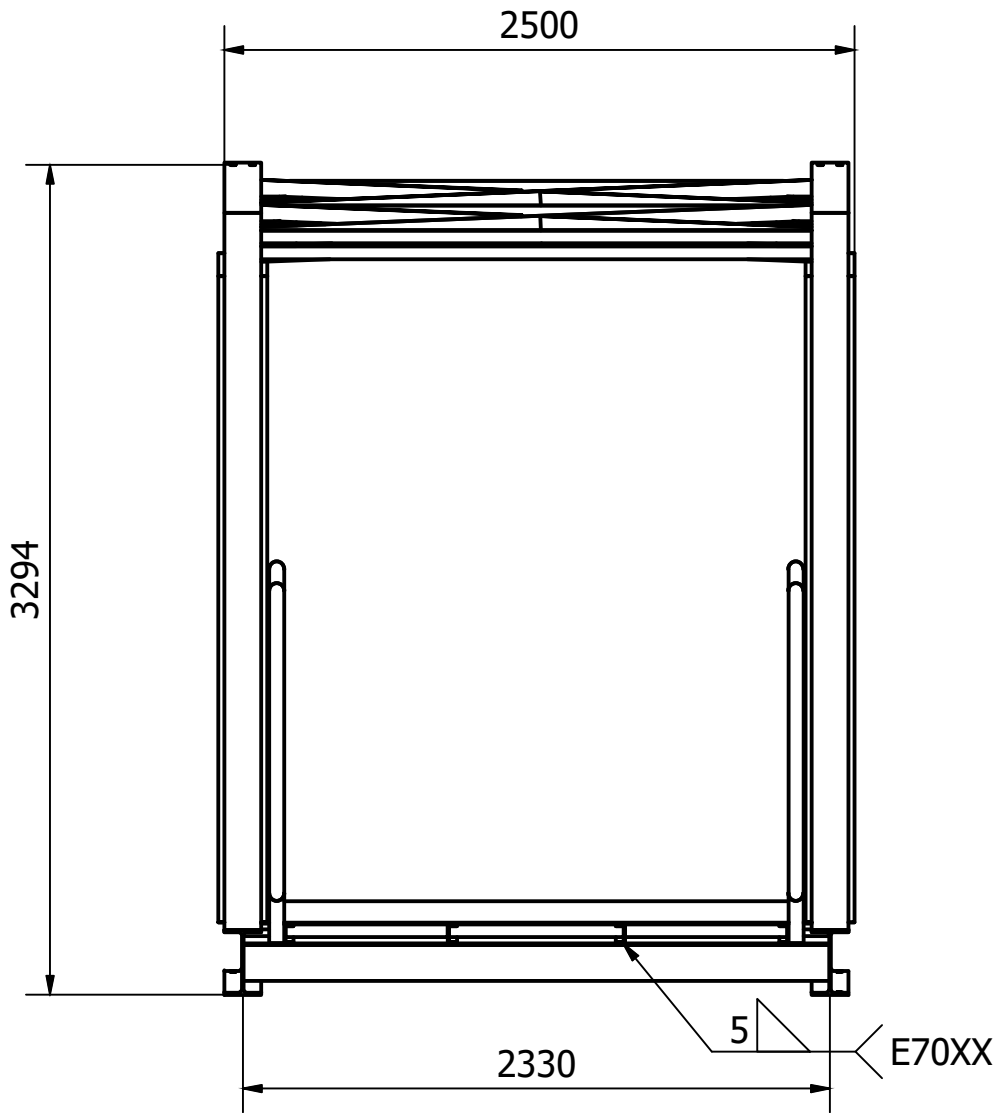
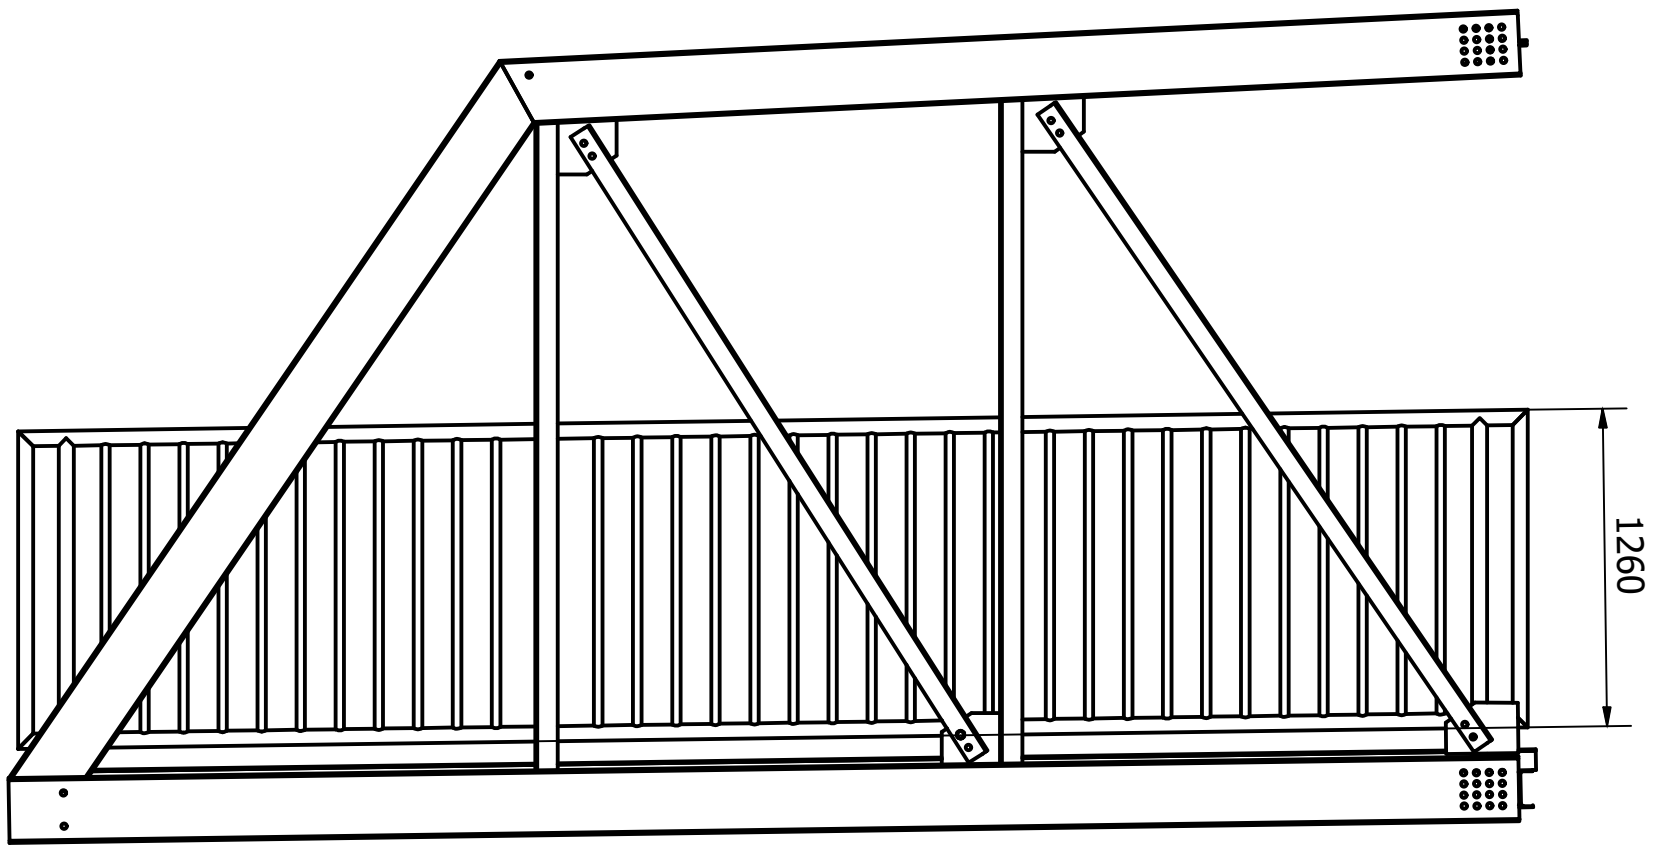
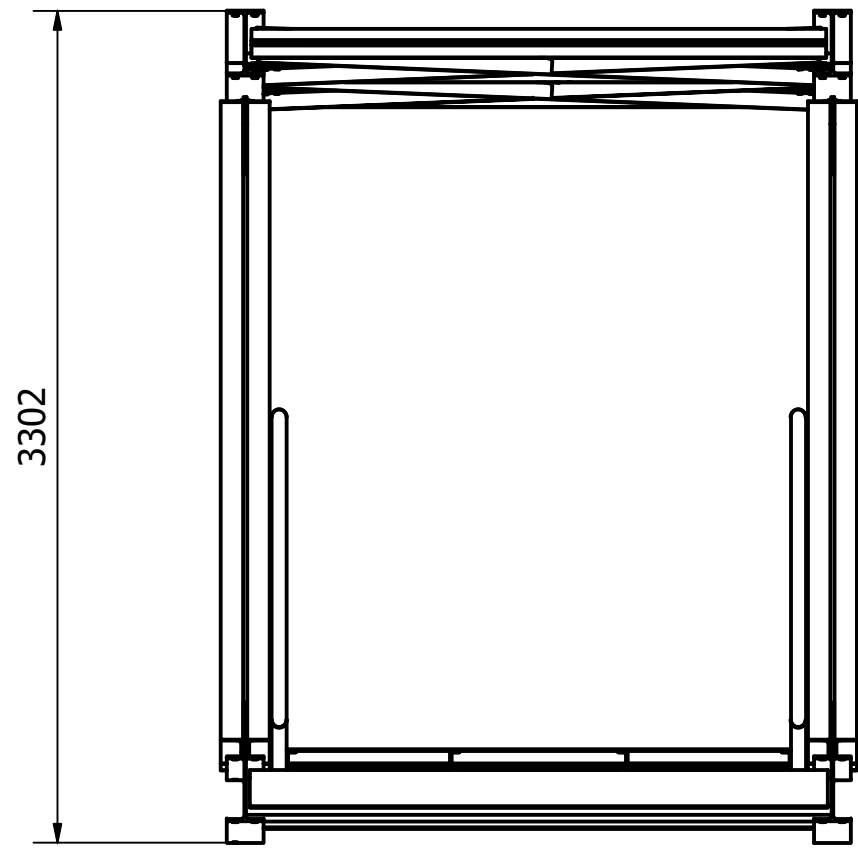


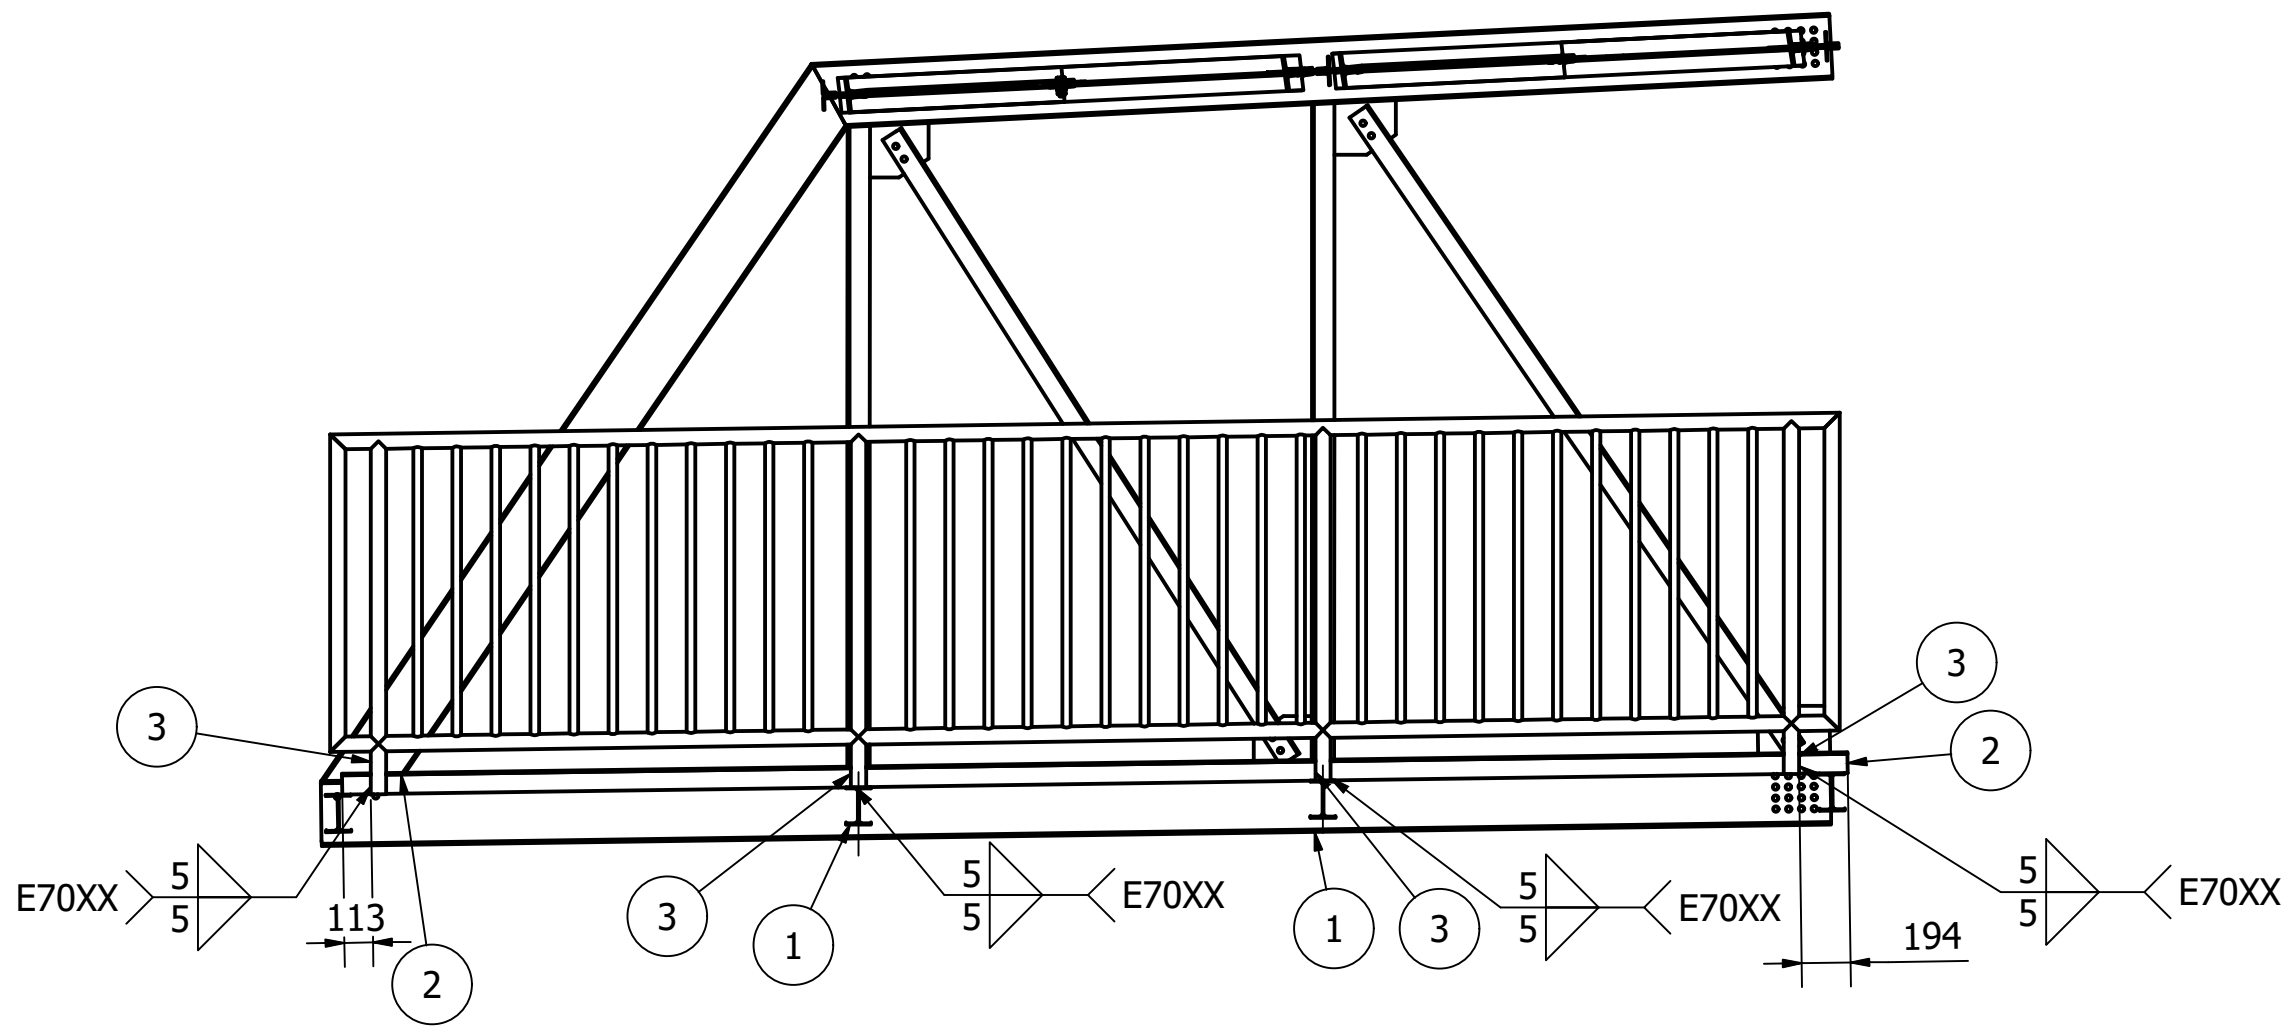

M-M (1 : 30)

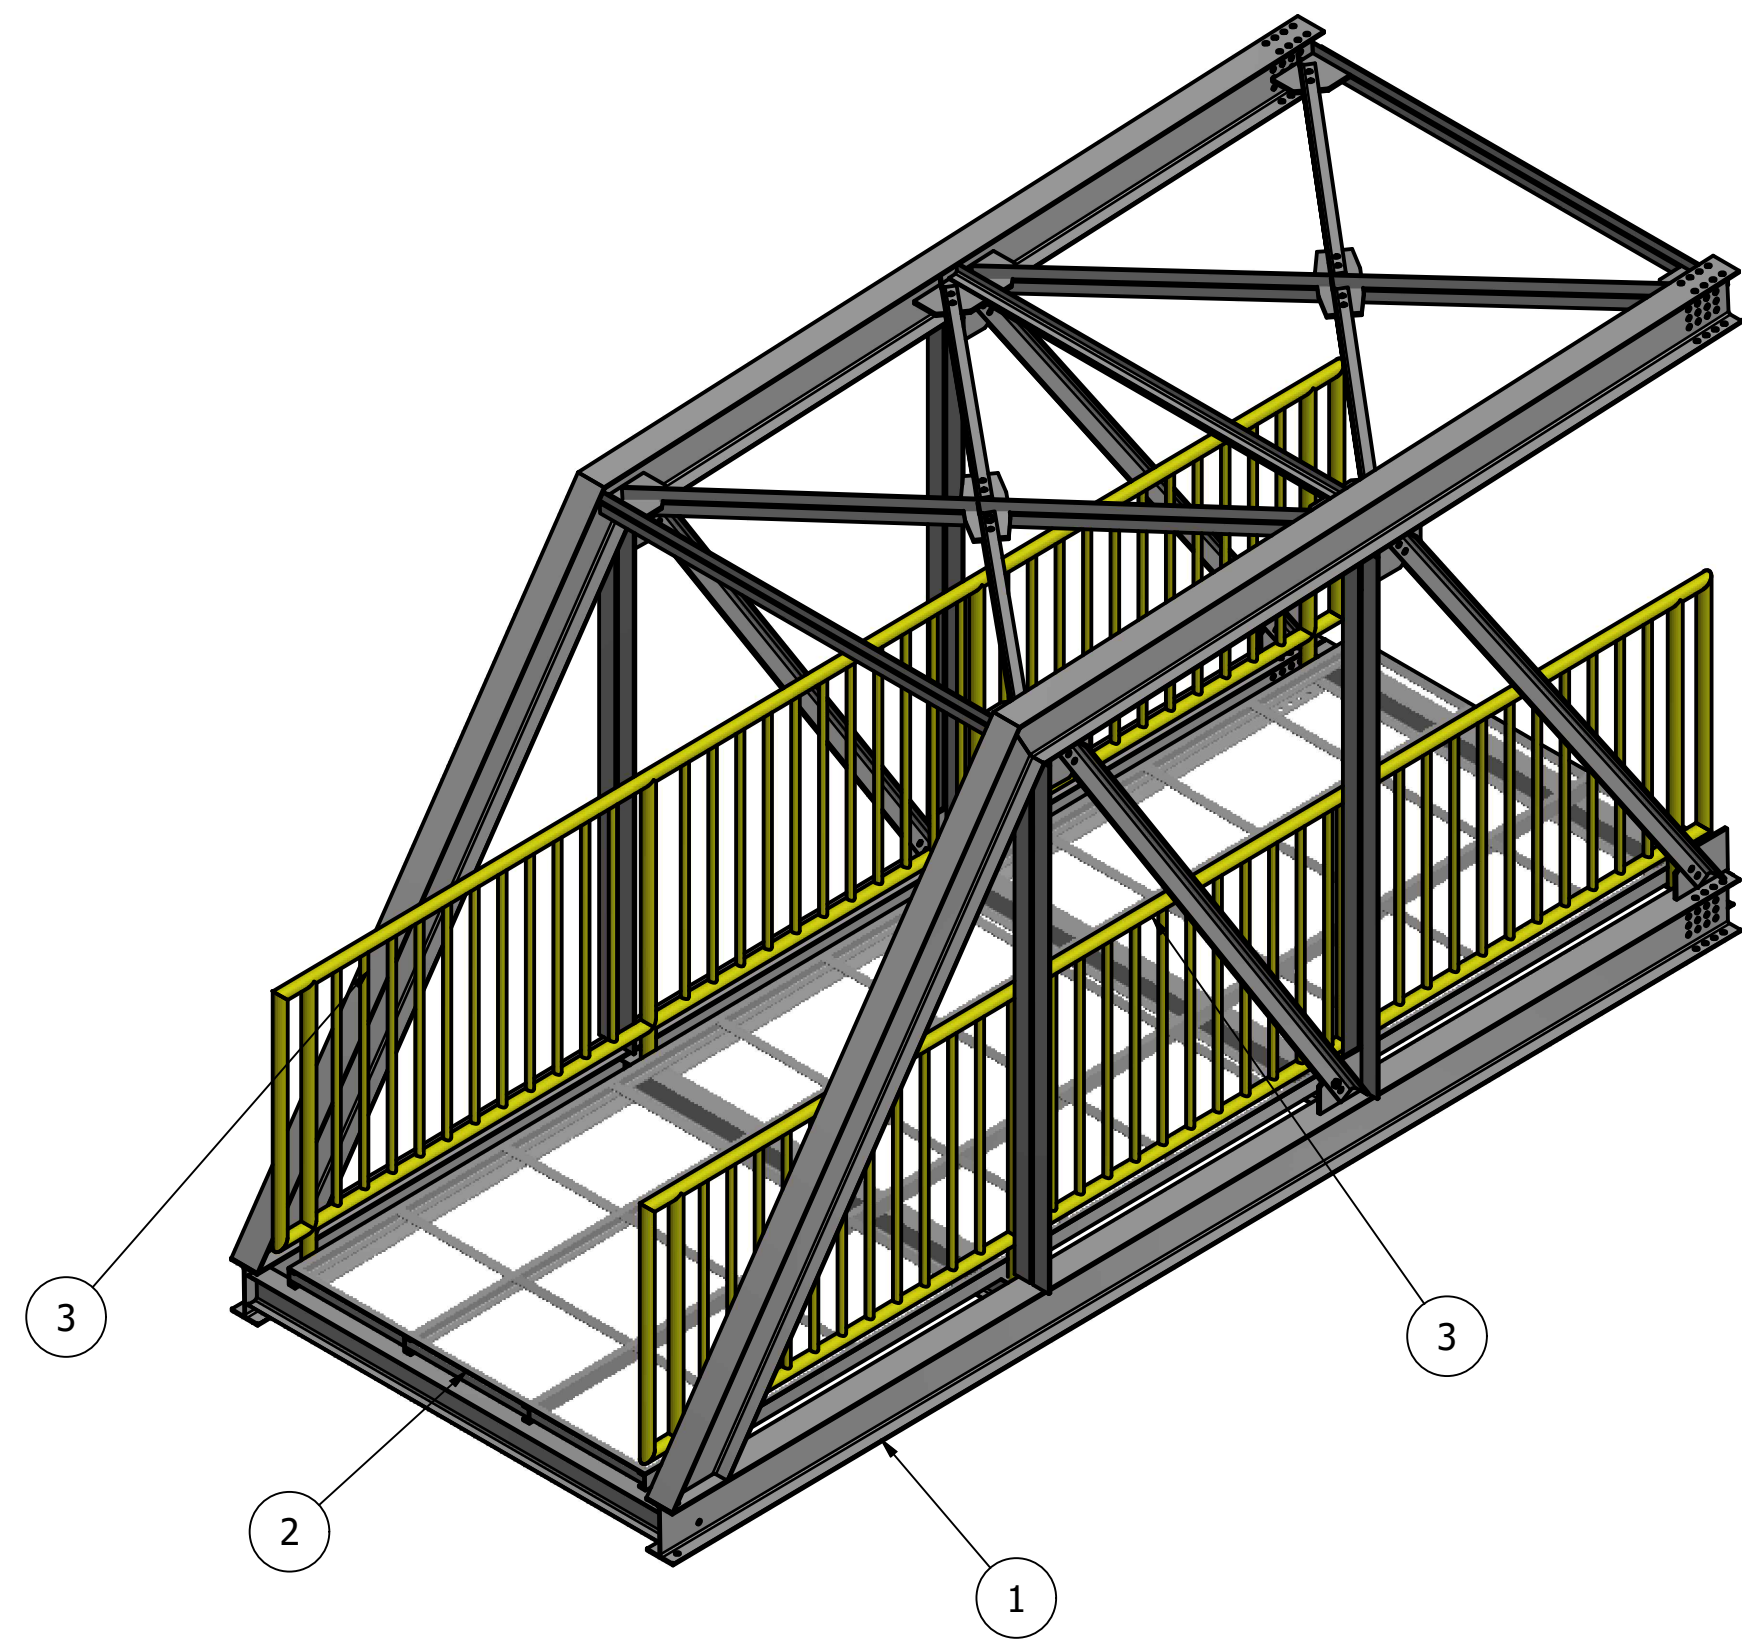

LISTA DE QUANTIDADES					
ID	Item	Quantidade	Descrição	Material	Peso Un.
1	Modulo1	1			1772,2 kg
2	Piso	1			816,7 kg
3	GuardaHome	2			198,8 kg

 	PROJETO	GERÊNCIA DE PROJETOS DENIS DE SOUZA SILVA
		COORDENAÇÃO DE PROJETOS GERALDO LÚCIO TIAGO FILHO
		RESPONSÁVEL TÉCNICO GERALDO LÚCIO TIAGO FILHO
		DESENHO GERMAN LOZANO VELA



EMPREENDIMENTO PASSARELA METÁLICA				DISCIPLINA EST. METÁLICA
ENDEREÇO AVENIDA FRANCISCO ANDRADE RIBEIRO SANTA RITA DO SAPUCAÍ - MINAS GERAIS				FASE DO PROJETO EXECUTIVO
ASSUNTO PROJETO EXECUTIVO DE ESTRUTURAS METÁLICAS PASSARELA 01 - DETALHAMENTO MÓDULO 06				FOLHA Nº. 38
DATA INICIAL 20/05/2019	ESCALA INDICADA	REVISÃO R00	ARQUIVO FAPEPE-PMSRS-MET-PE-38-44-R00.DWG	