
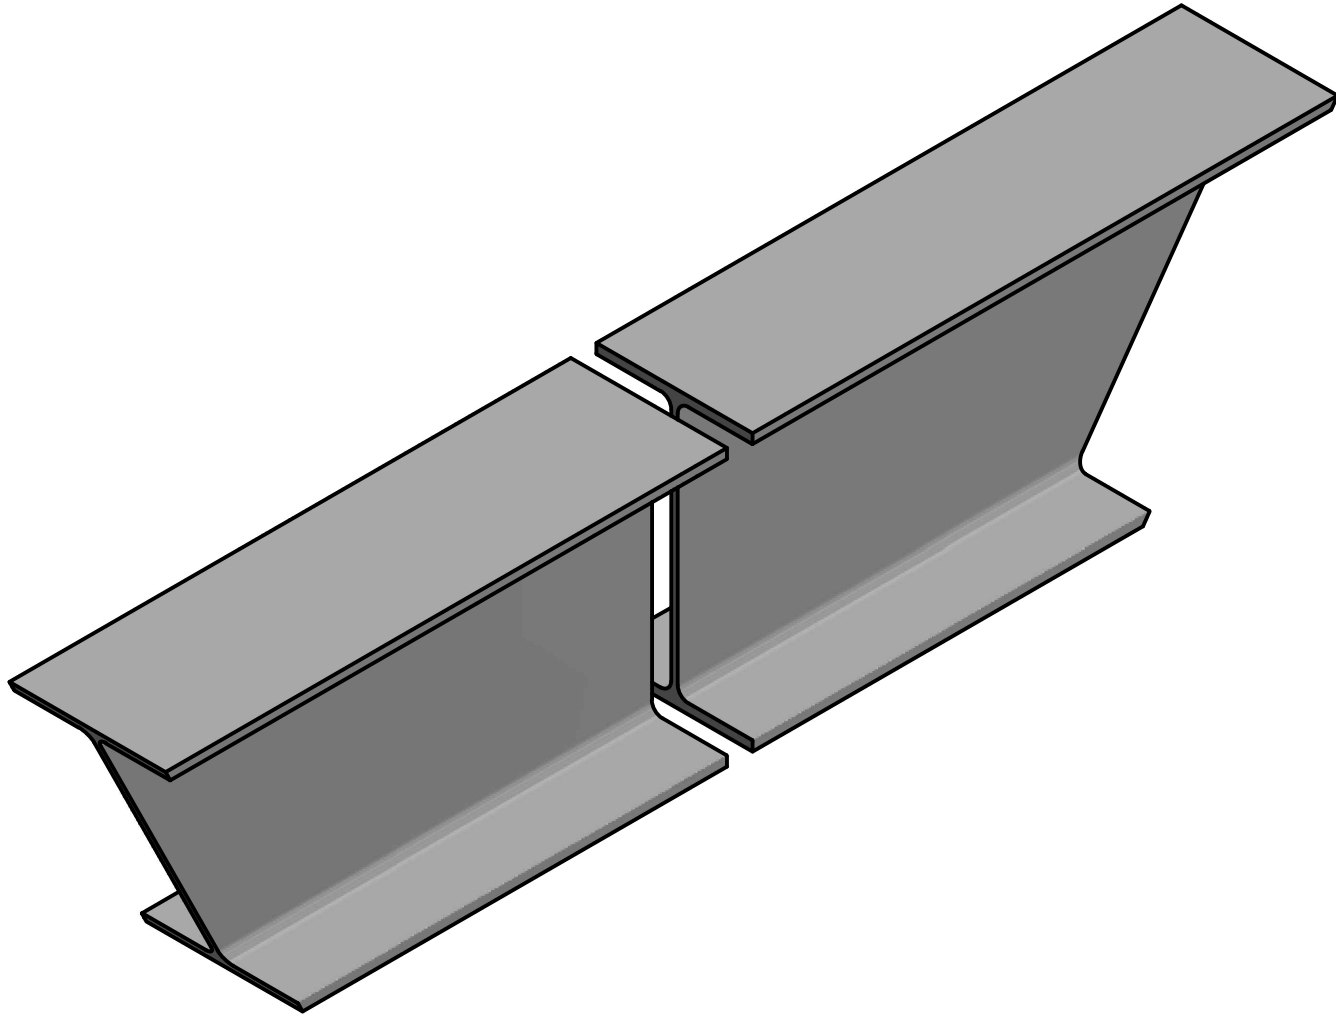
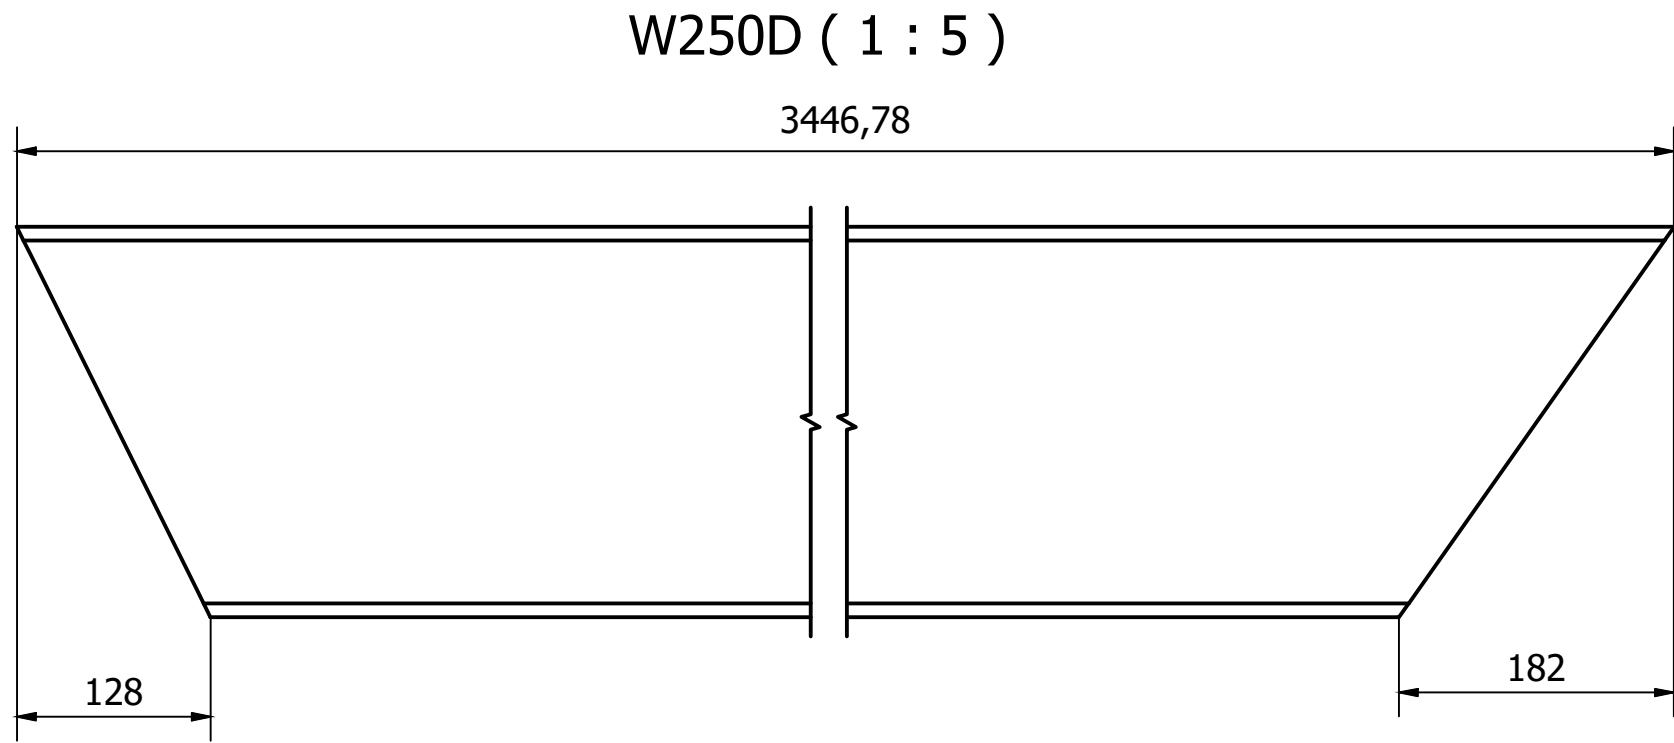
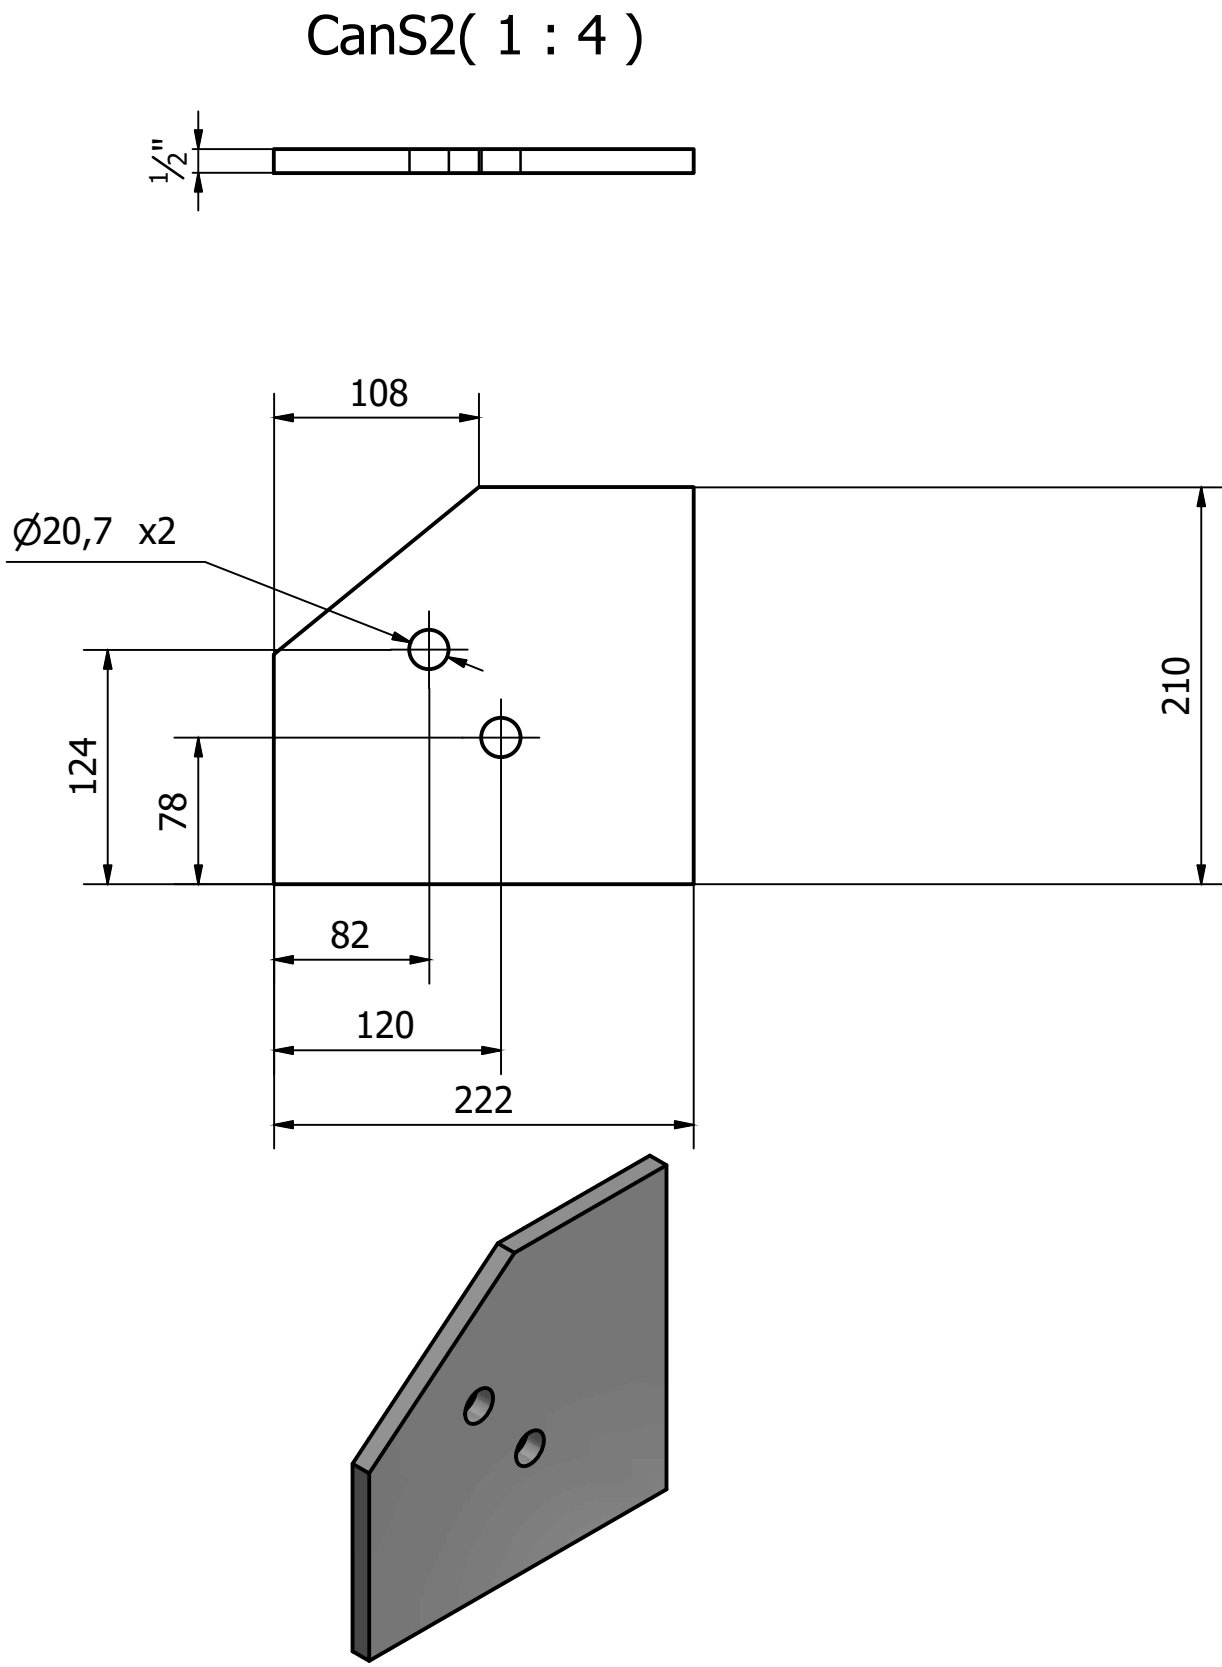
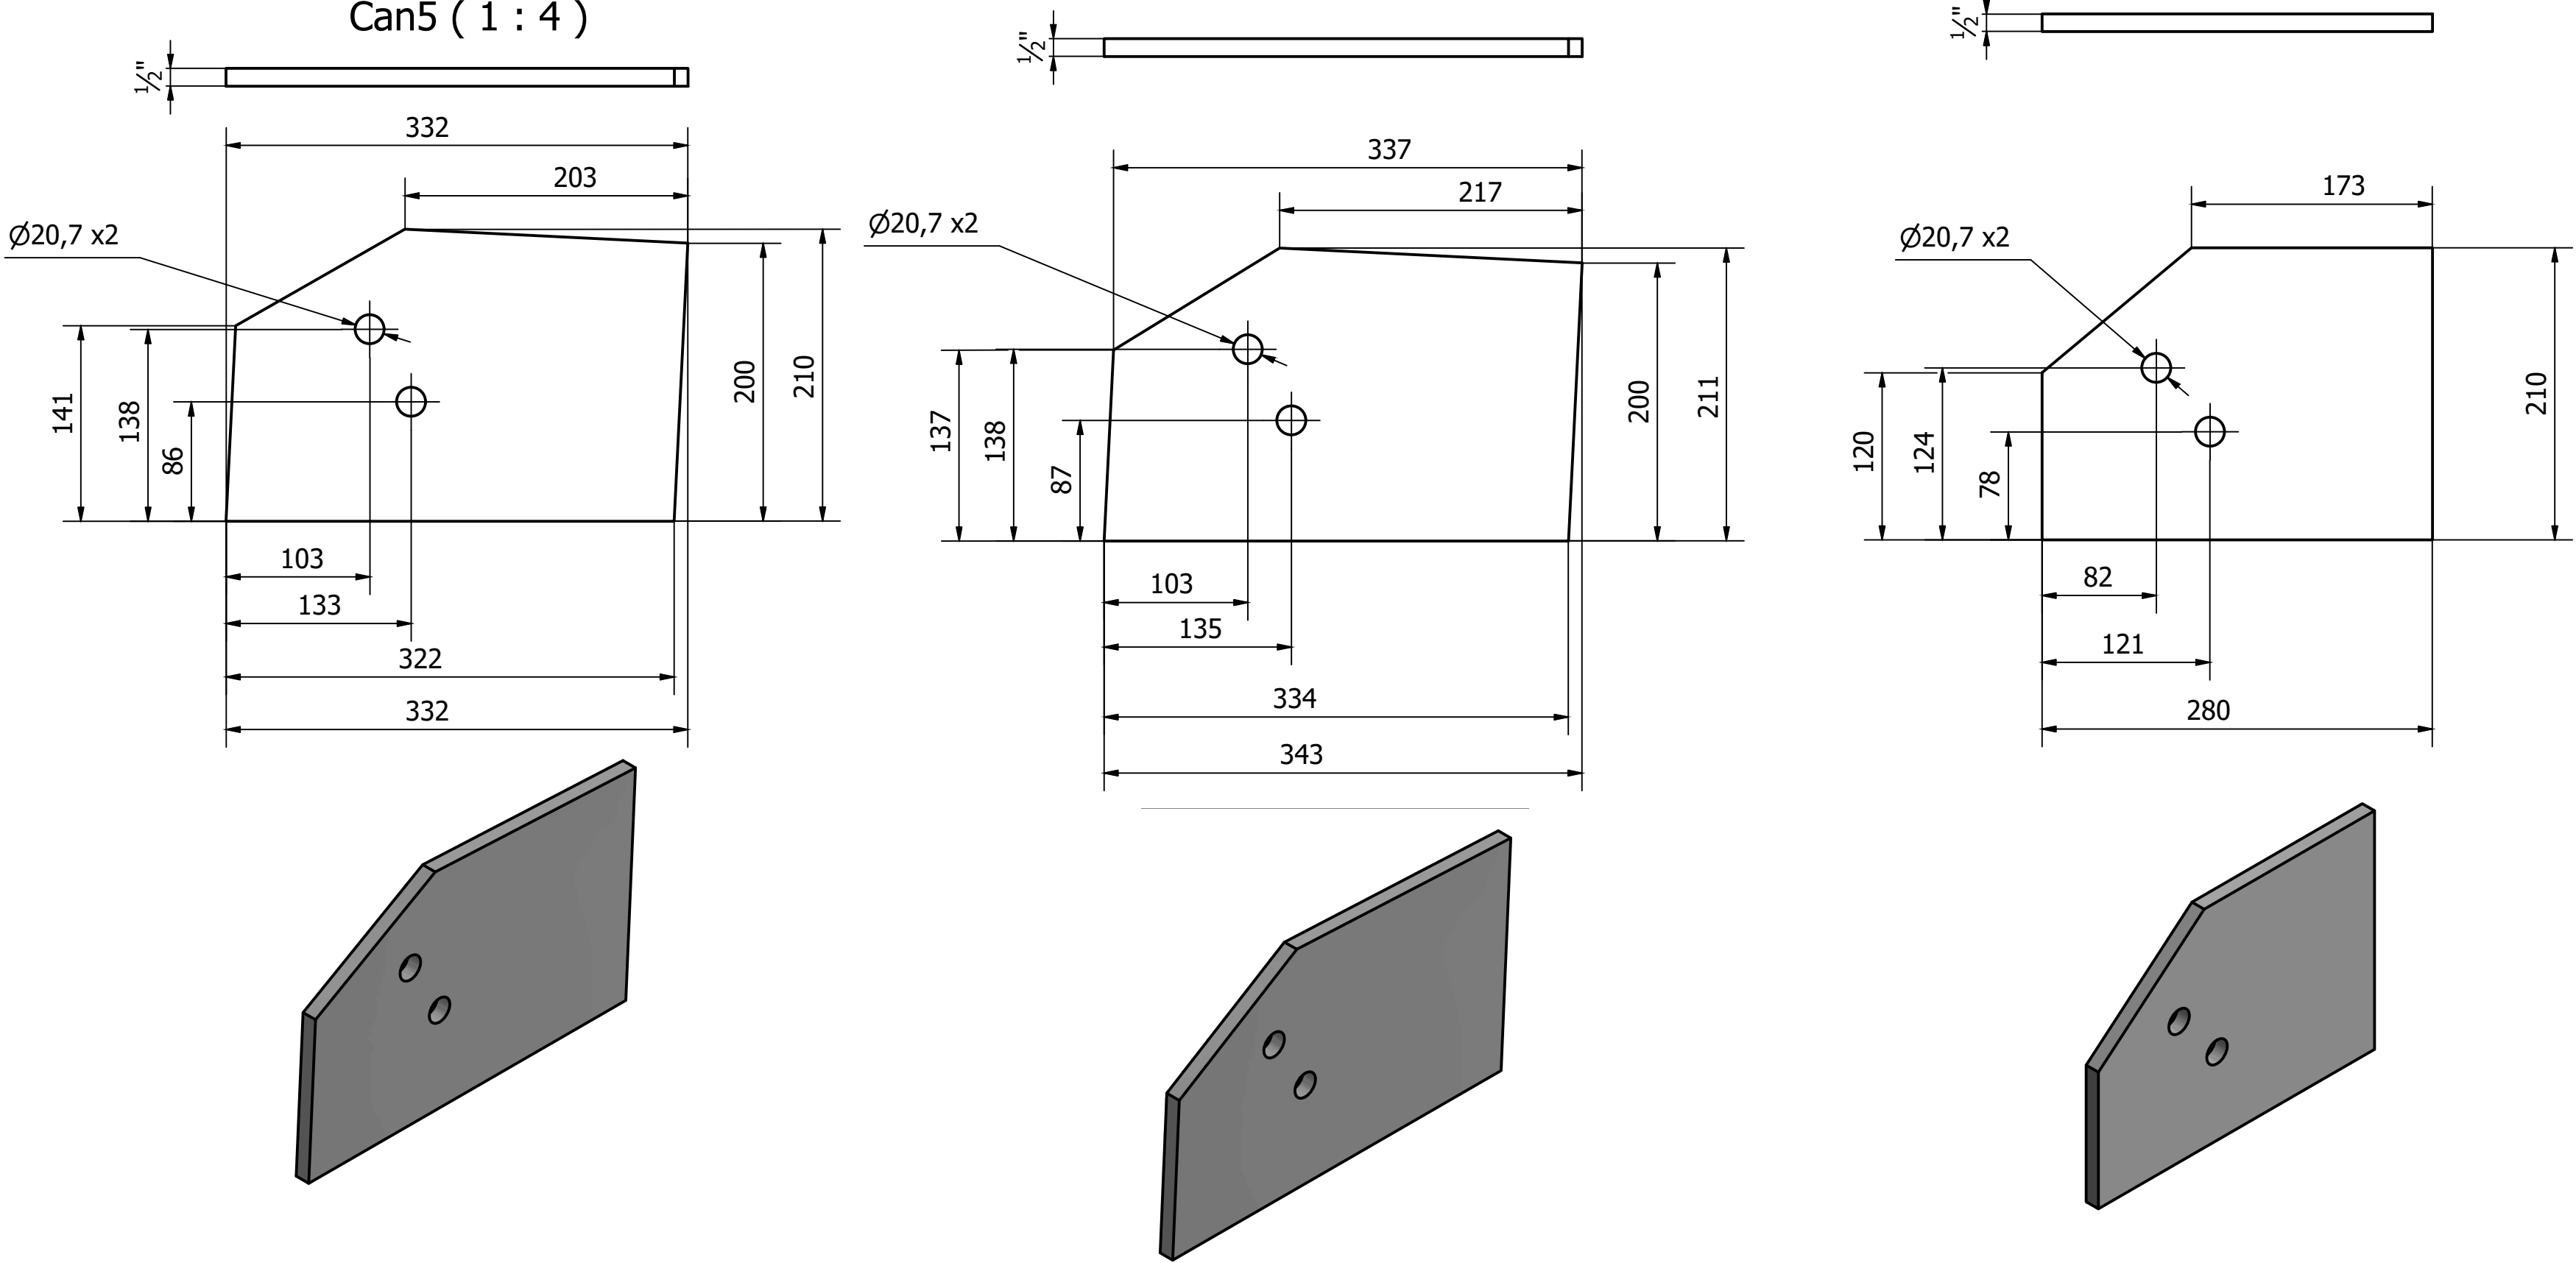


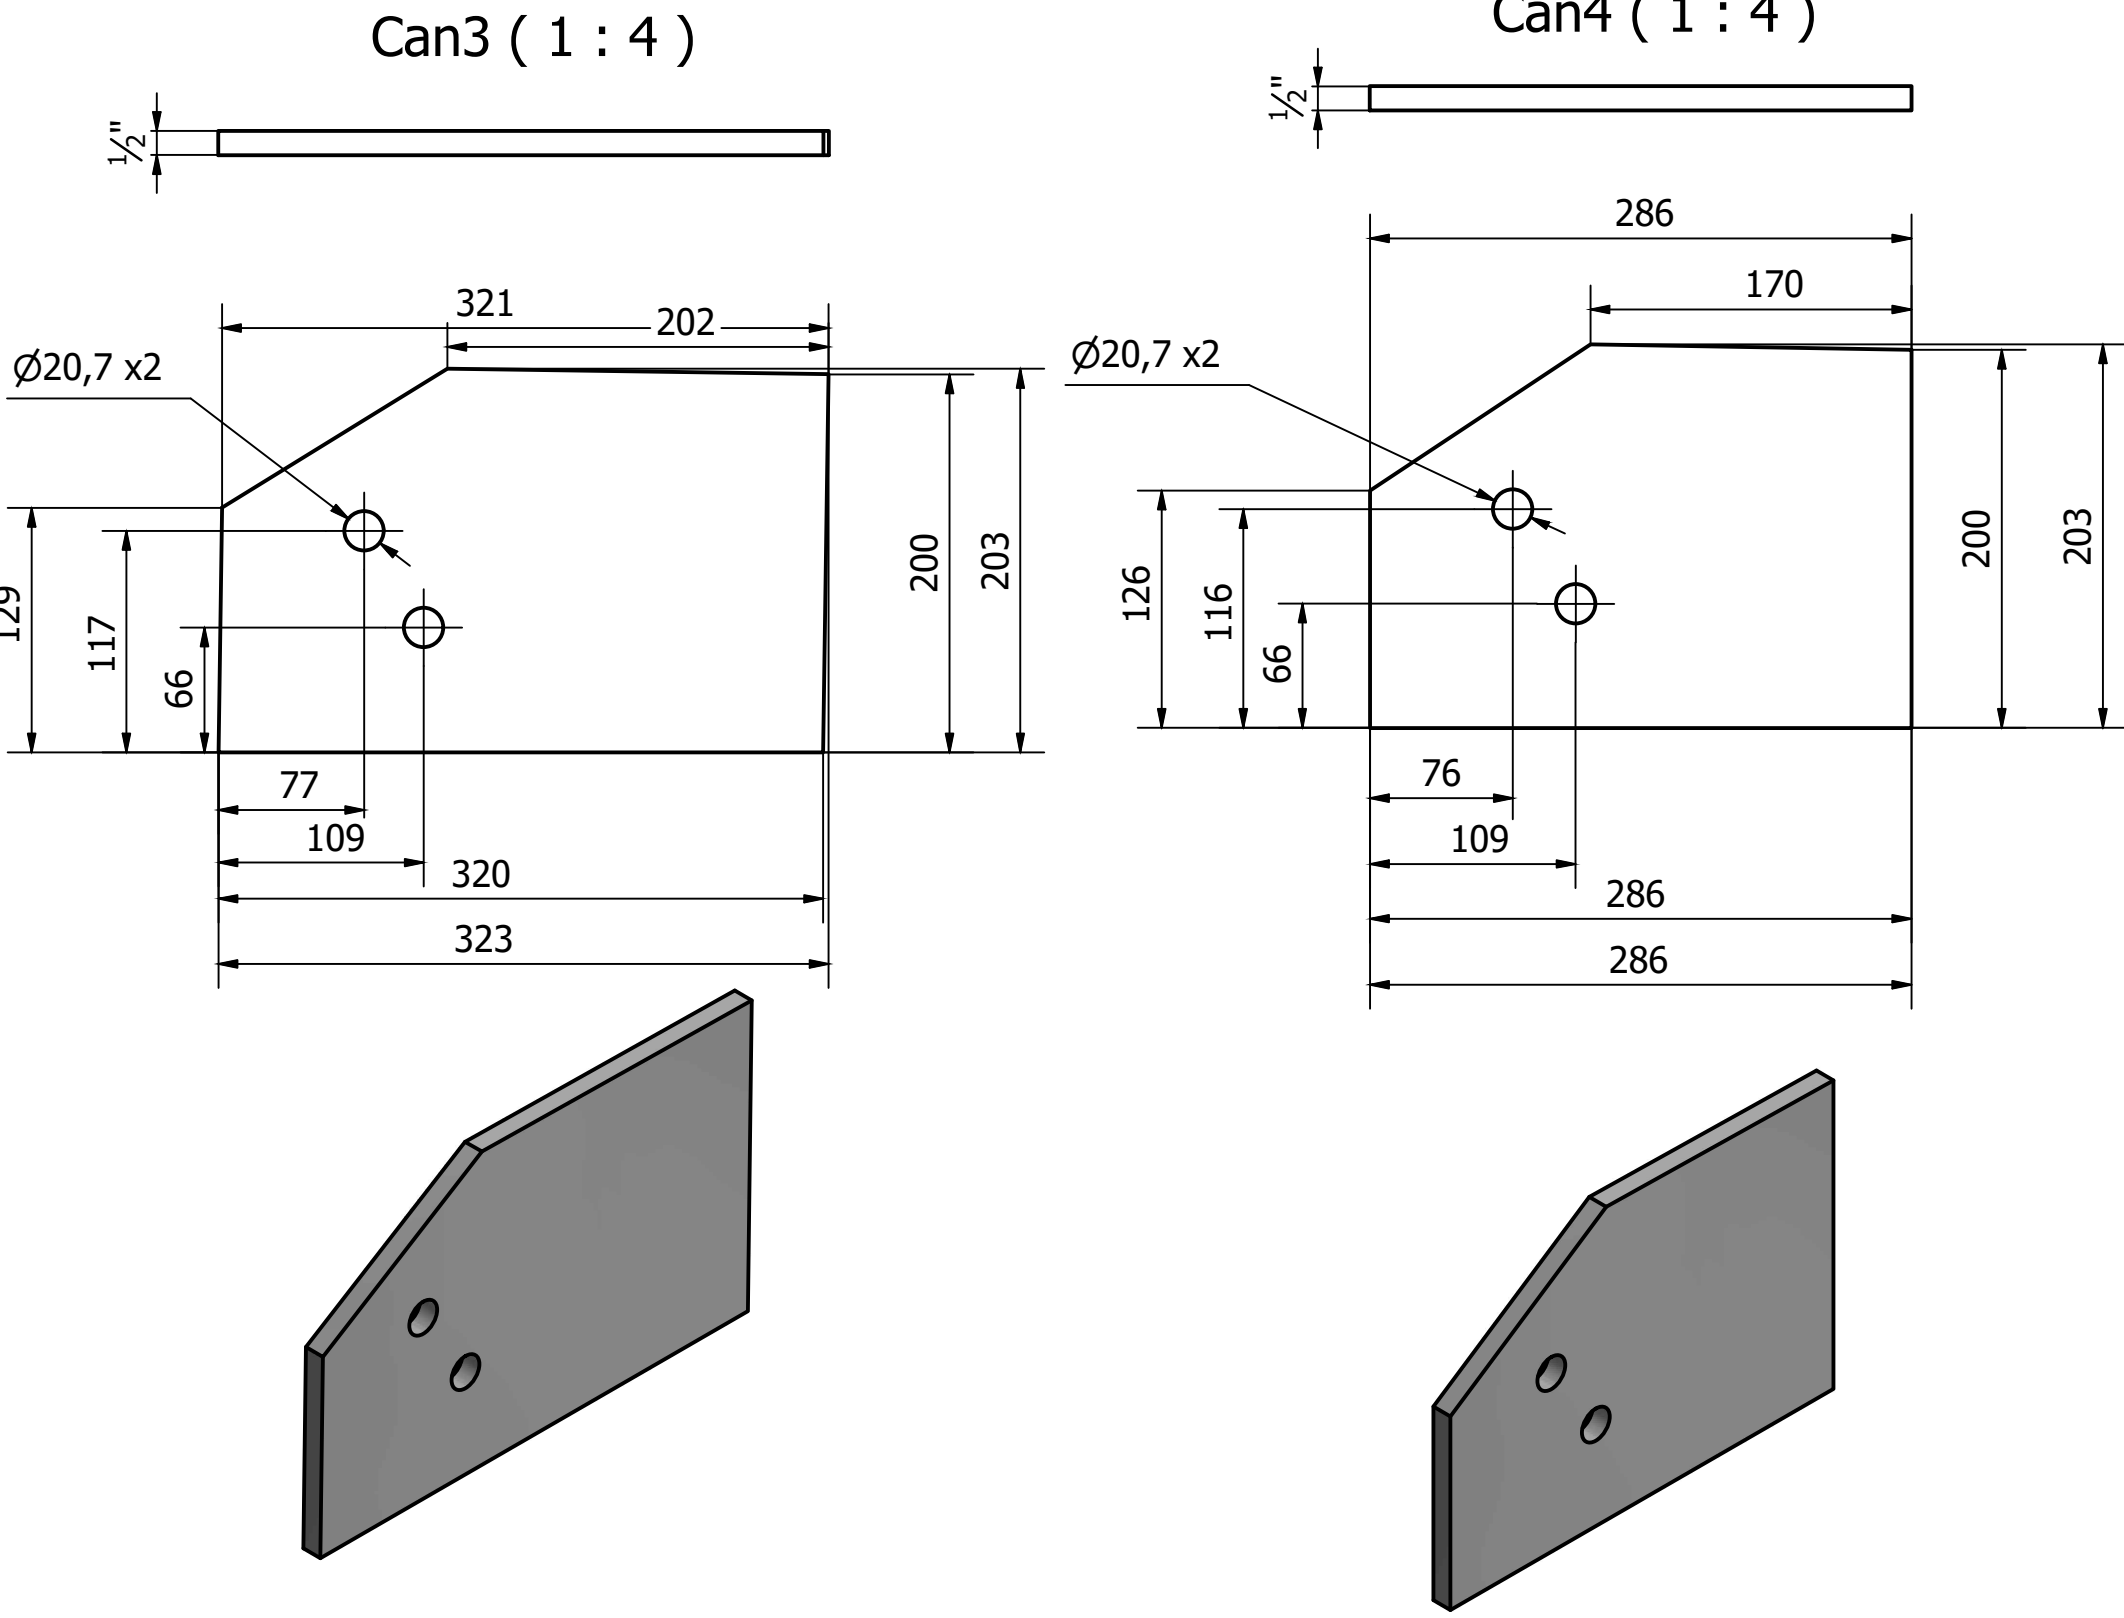

LISTA DE QUANTIDADES					
ID	Item	Quantidade	Descrição	Material	Peso Un.
3	Can3	2	12,7 x 203 x 323	ASTM A36	6,0 kg
8	Can5	2	12,7 x 332 x 210	ASTM A36	6,2 kg
6	Can4	2	12,7 x 203 x 200	ASTM A36	5,3 kg
9	Can6	2	12,7 x 211 x 343	ASTM A36	6,4 kg
16	CanS2	2	12,7 x 210 x 222	ASTM A36	4,1 kg
21	L12	1	L 2.1_2 x 1_4 - 2891	ASTM A572 Gr50	18,0 kg
22	W sup	2	W 250 x 32,7 - 4044	ASTM A572 Gr50	129,8 kg
23	L3D	2	L 3.1_2 x 5_16 - 2942	ASTM A572 Gr50	32,4 kg
24	L5D	2	L 3.1_2 x 5_16 - 3065	ASTM A572 Gr50	33,7 kg
25	L5I	1	L 2 x 3_16 - 2324	ASTM A572 Gr50	8,8 kg
26	L6	2	L 2 x 3_16 - 2324	ASTM A572 Gr50	8,8 kg
27	L7I	1	L 2 x 3_16 - 2324	ASTM A572 Gr50	8,8 kg
28	L2I	1	L 2 x 3_16 - 2280	ASTM A572 Gr50	8,6 kg
29	L7D	1	L 2 x 3_16 - 2280	ASTM A572 Gr50	8,6 kg
30	W 250D	2	W 250 x 32,7 - 3447	ASTM A36	108,6 kg

		GERÊNCIA DE PROJETOS DENIS DE SOUZA SILVA
		COORDENAÇÃO DE PROJETOS GERALDO LÚCIO TIAGO FILHO CREA: MG 22.508/D
		RESPONSÁVEL TÉCNICO GERALDO LÚCIO TIAGO FILHO CREA: MG 22.508/D
		DESENHO GERMAN LOZANO VELA
CLIENTE		
EMPREENDIMENTO		
PASSARELA METÁLICA		
ENDEREÇO AVENIDA FRANCISCO ANDRADE RIBEIRO SANTA RITA DO SAPUCAÍ - MINAS GERAIS		DISCIPLINA EST. METÁLICA
ASSUNTO PROJETO EXECUTIVO DE ESTRUTURAS METÁLICAS PASSARELA 01 - DETALHAMENTO MÓDULO 06		FASE DO PROJETO EXECUTIVO
DATA INICIAL 20/05/2019		FOLHA Nº. 40
ESCALA INDICADA	REVISÃO R00	ARQUIVO FAPEPE-PMSRS-MET-PE-38-44-R00.DWG