

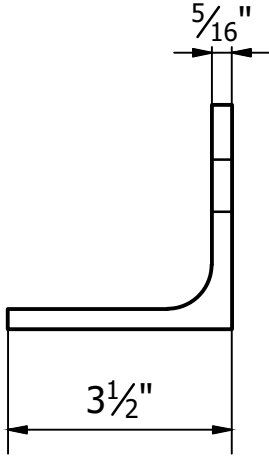
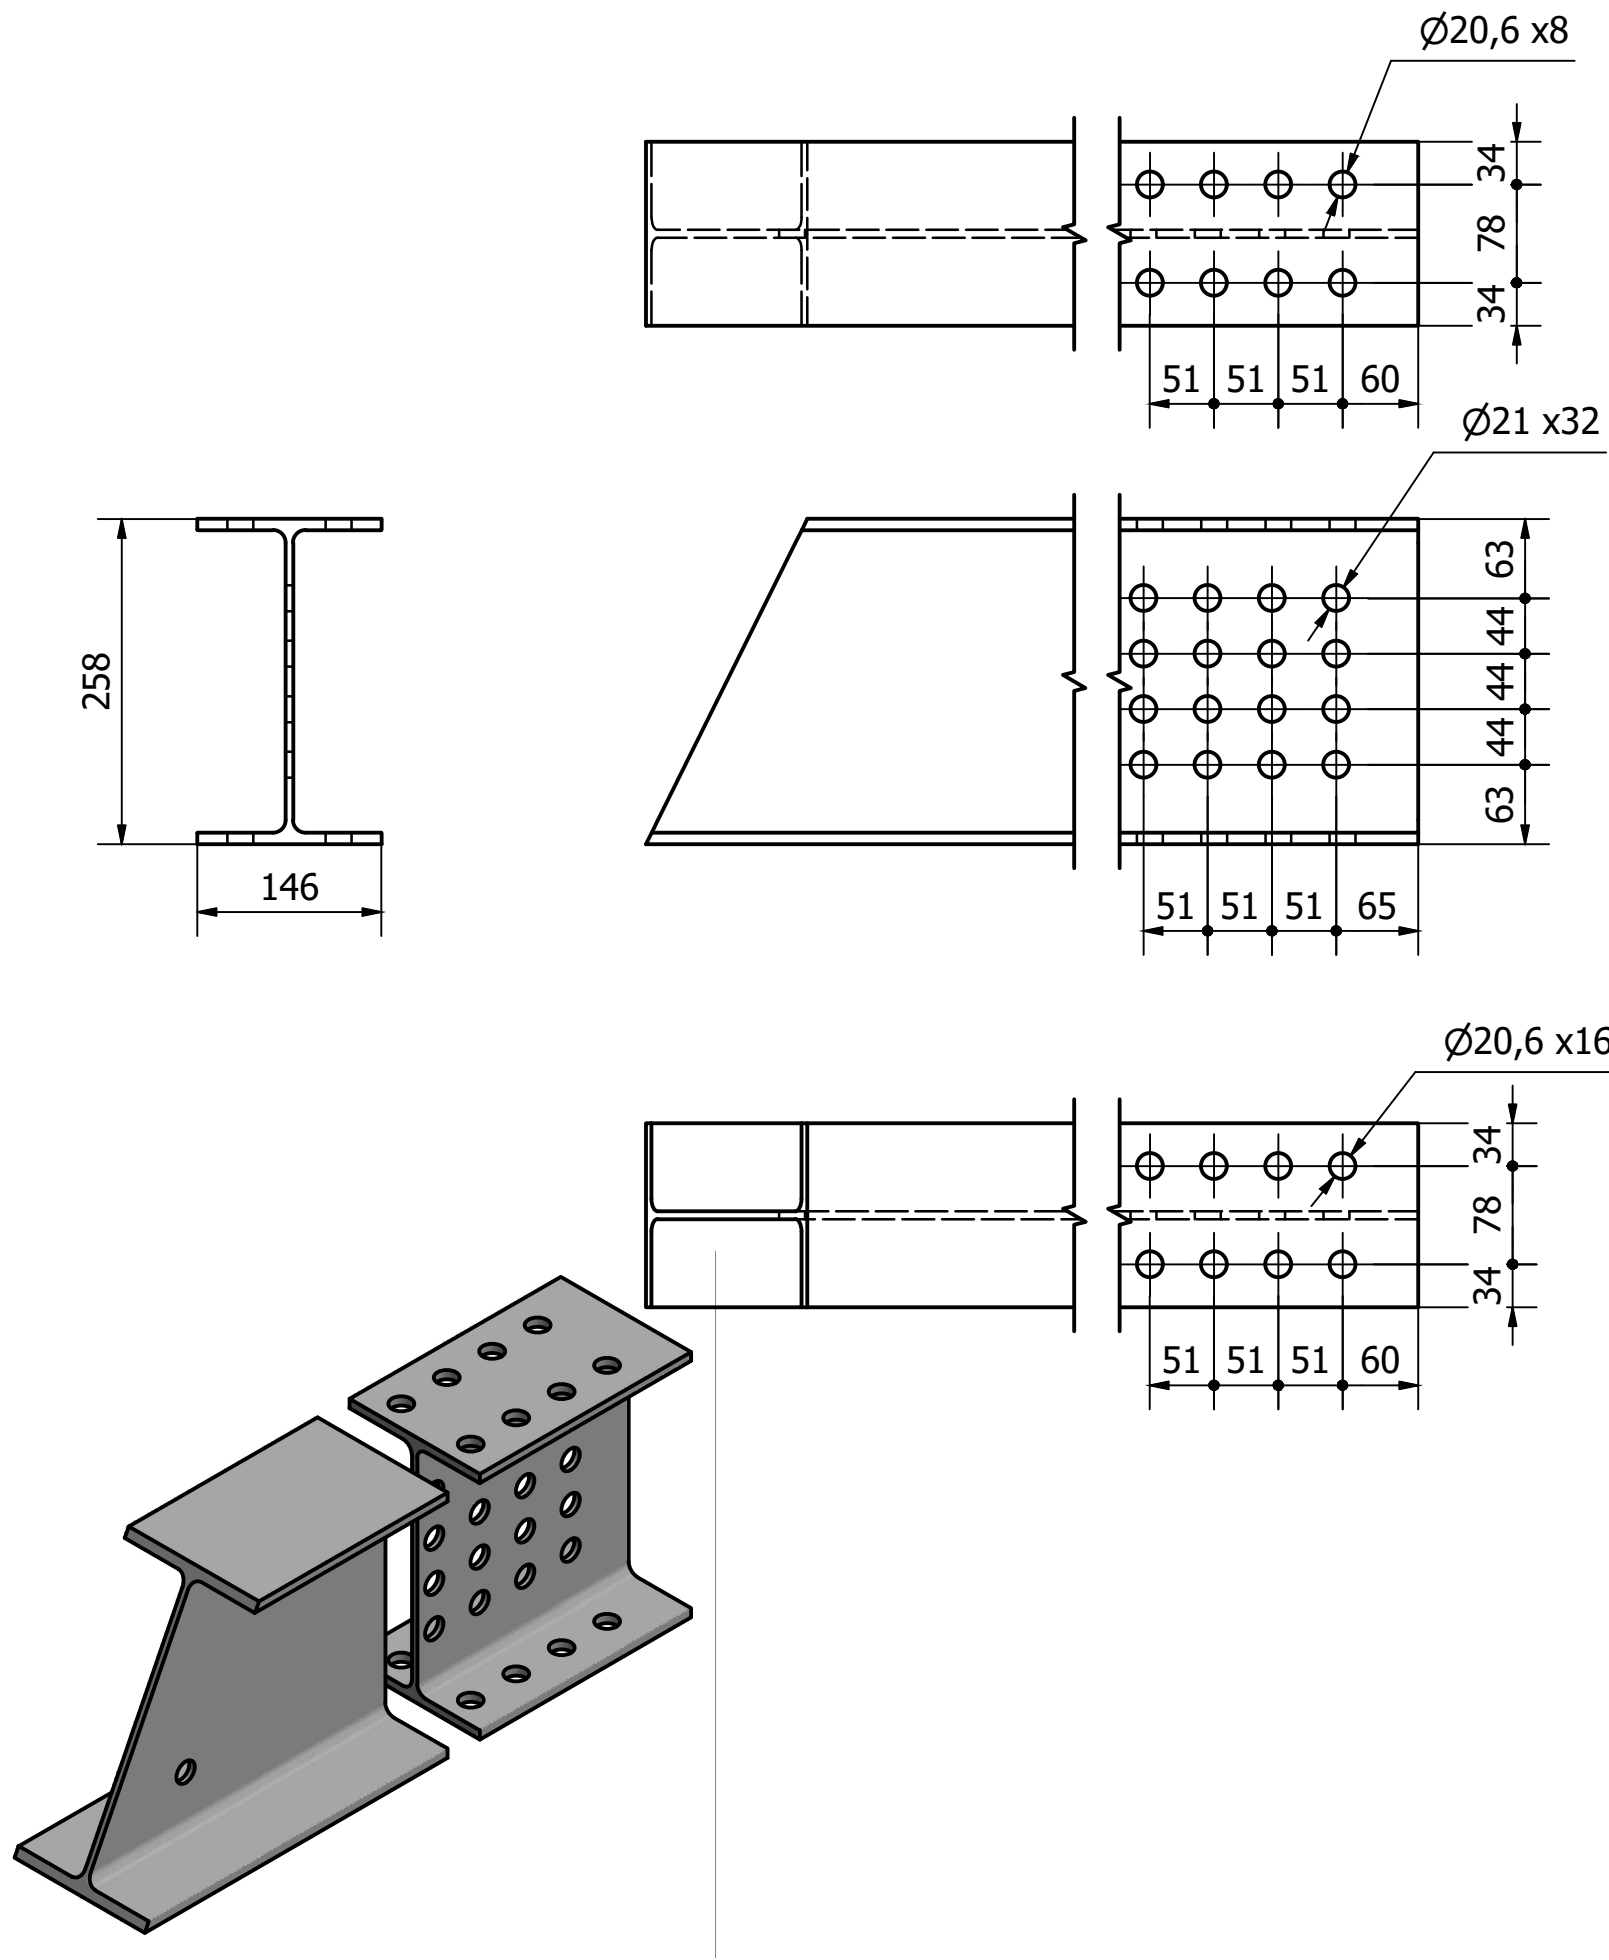




W Sup (1 : 6)

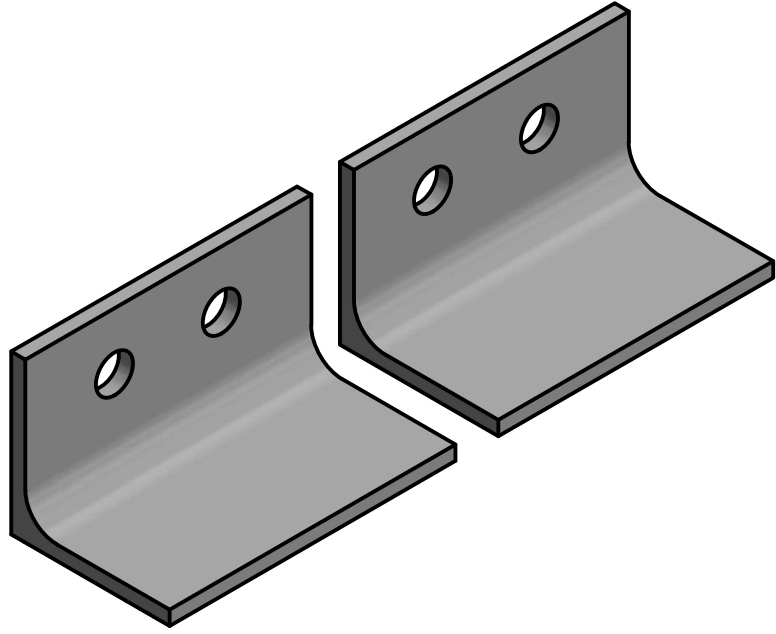

L 3.1_2 x 5_16 (1 : 3)


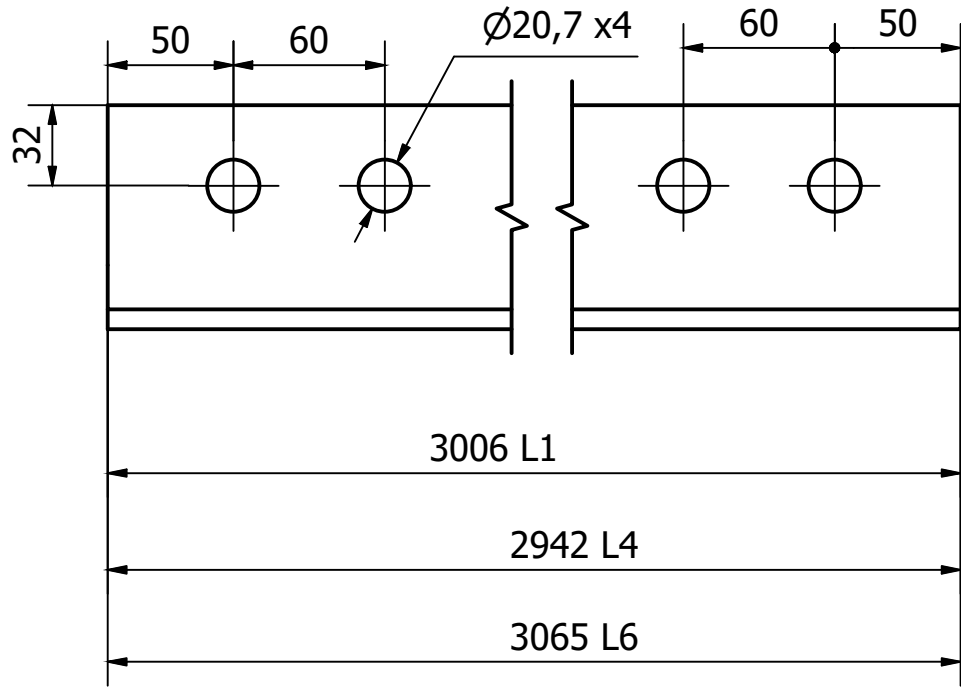


L 2.1_2 x 1_4 (1 : 3)


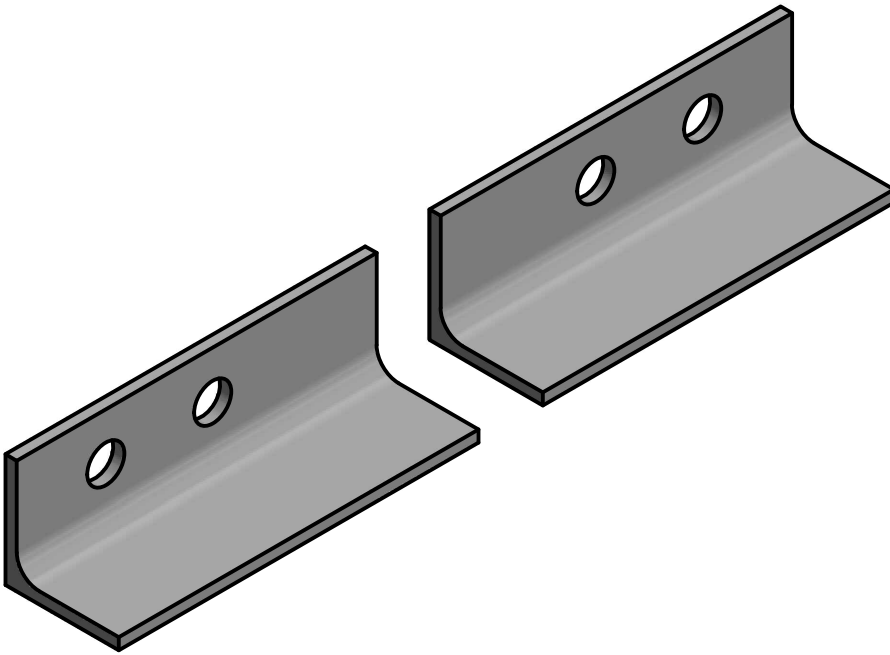
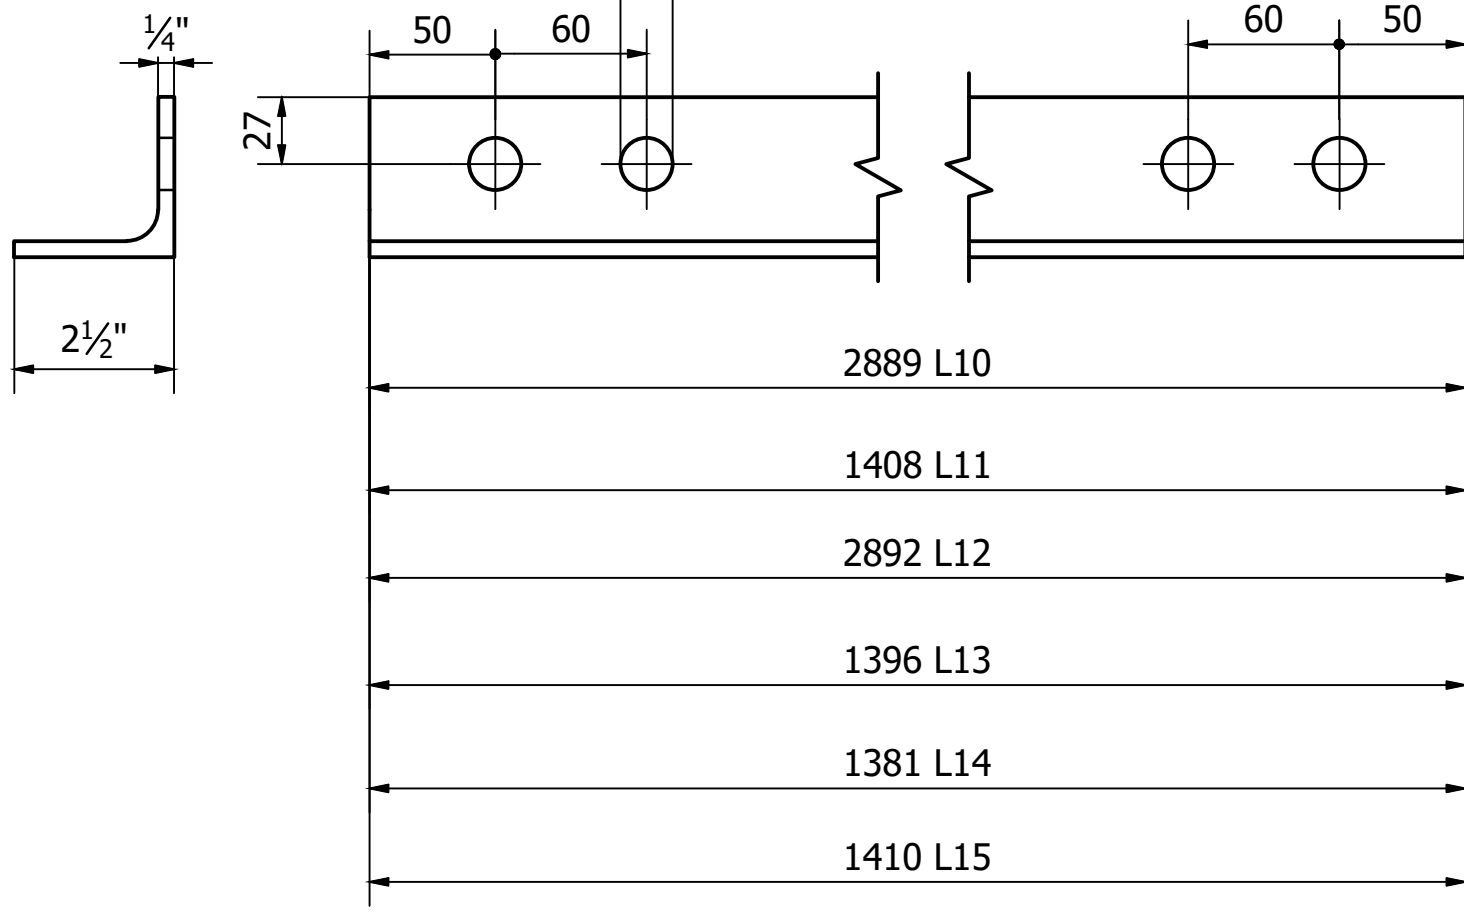


LISTA DE QUANTIDADES					
ID	Item	Quantidade	Descrição	Material	Peso Un.
2	L1	4	L 3.1_2 x 5_16 - 2568	ASTM A572 Gr50	28,3 kg
4	L2D	2	L 3.1_2 x 5_16 - 2942	ASTM A572 Gr50	32,4 kg
5	L3I	2	L 3.1_2 x 5_16 - 2632	ASTM A572 Gr50	29,0 kg
7	L4	4	L 3.1_2 x 5_16 - 3065	ASTM A572 Gr50	*Varies*
20	L9	4	L 2.1_2 x 1_4 - 1381	ASTM A572 Gr50	*Varies*
10	L8	3	L 2.1_2 x 1_4 - 1410	ASTM A572 Gr50	*Varies*
14	L11	2	L 2.1_2 x 1_4 - 2891	ASTM A572 Gr50	*Varies*
15	L10	2	L 2.1_2 x 1_4 - 1396	ASTM A572 Gr50	8,6 kg
21	L12	1	L 2.1_2 x 1_4 - 2891	ASTM A572 Gr50	18,0 kg
22	W sup	2	W 250 x 32,7 - 4044	ASTM A572 Gr50	129,8 kg
23	L3D	2	L 3.1_2 x 5_16 - 2942	ASTM A572 Gr50	32,4 kg
24	L5D	2	L 3.1_2 x 5_16 - 3065	ASTM A572 Gr50	33,7 kg
25	L5I	1	L 2 x 3_16 - 2324	ASTM A572 Gr50	8,8 kg
26	L6	2	L 2 x 3_16 - 2324	ASTM A572 Gr50	8,8 kg
27	L7I	1	L 2 x 3_16 - 2324	ASTM A572 Gr50	8,8 kg
28	L2I	1	L 2 x 3_16 - 2280	ASTM A572 Gr50	8,6 kg
29	L7D	1	L 2 x 3_16 - 2280	ASTM A572 Gr50	8,6 kg
30	W 250D	2	W 250 x 32,7 - 3447	ASTM A36	108,6 kg

L 3.1_2 x 5_16 (1 : 3)

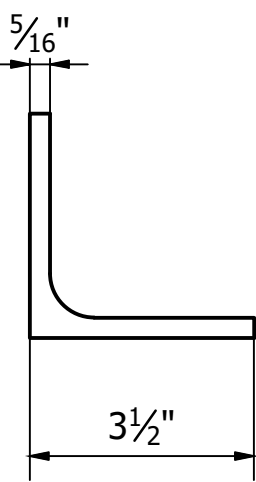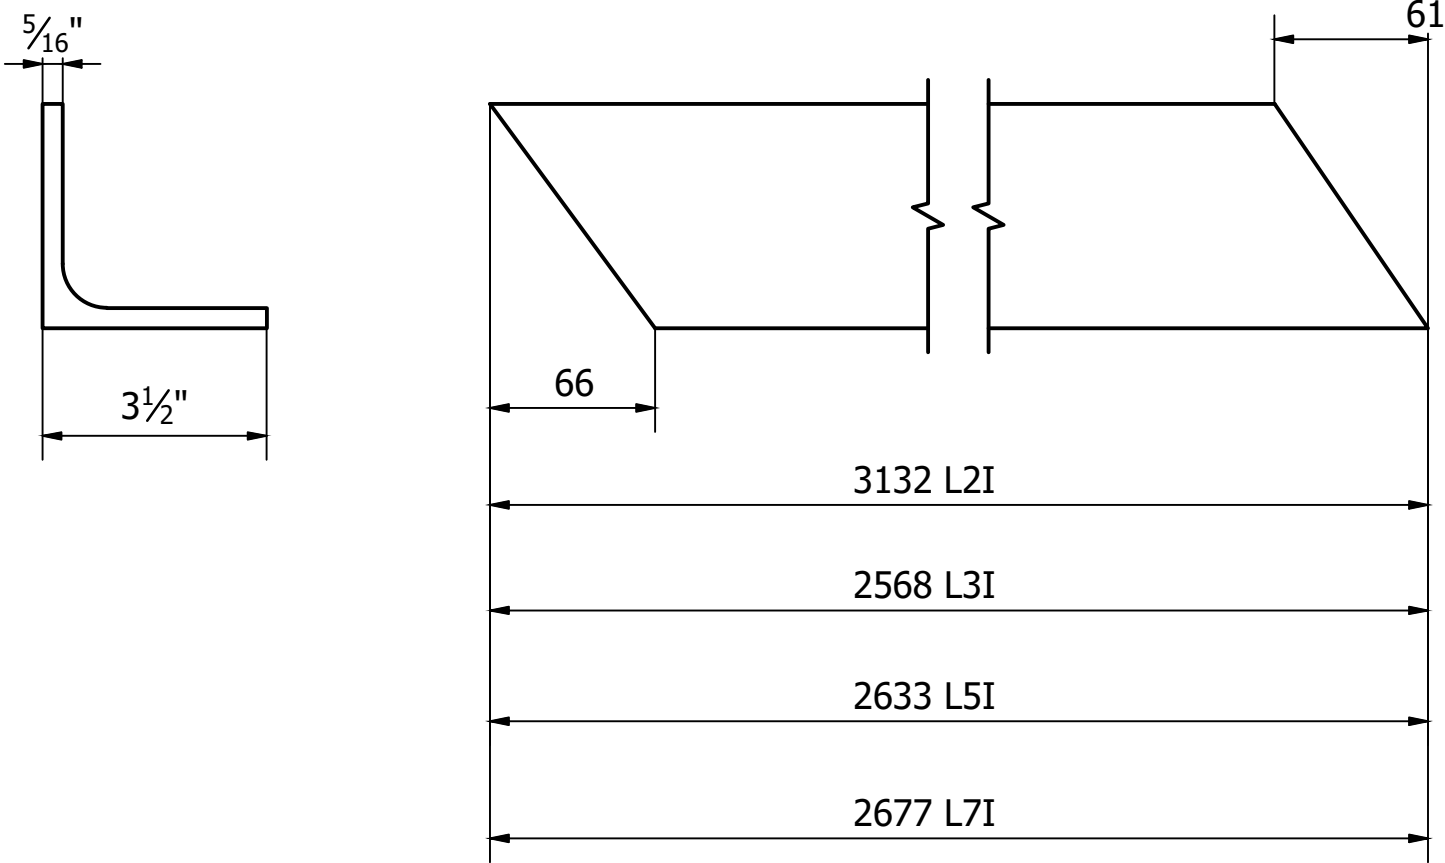

L 3.1_2 x 5_16 (1 : 3)

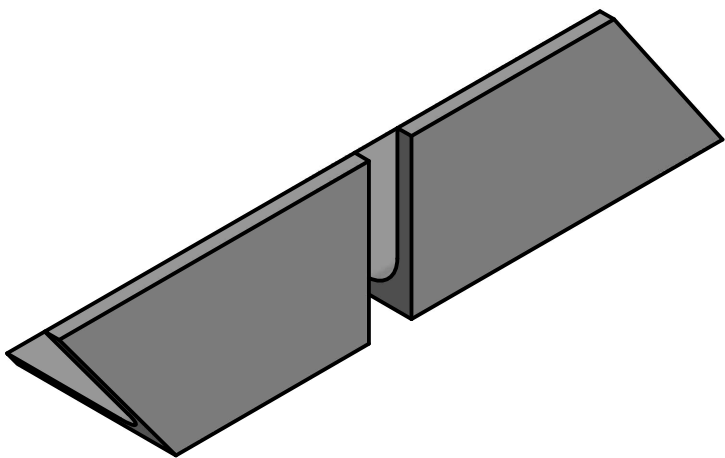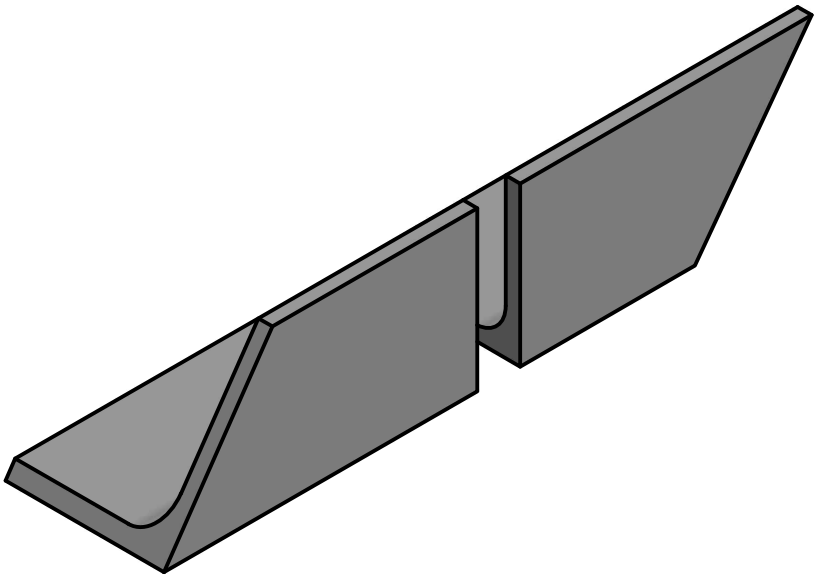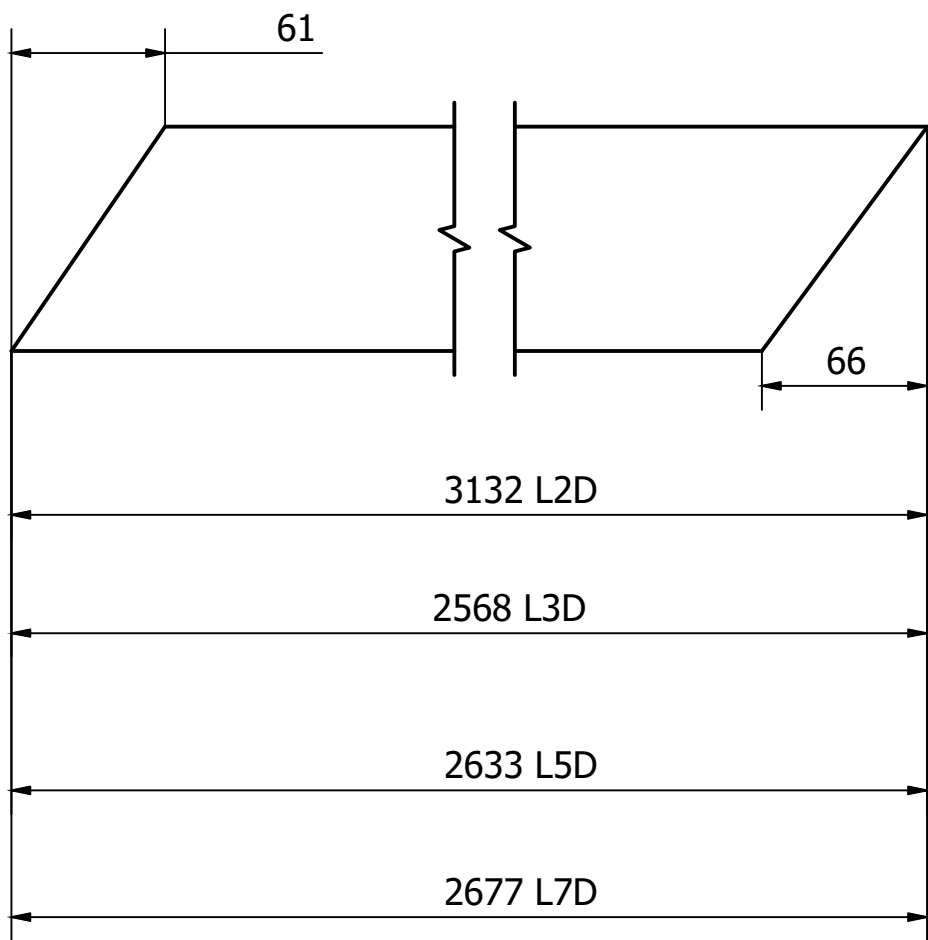

PROJETO		GERÊNCIA DE PROJETOS DENIS DE SOUZA SILVA		
  UNIFEI Universidade Federal de Itajubá		COORDENAÇÃO DE PROJETOS GERALDO LÚCIO TIAGO FILHO	CREA: MG 22.508/D	
		RESPONSÁVEL TÉCNICO GERALDO LÚCIO TIAGO FILHO		CREA: MG 22.508/D
		DESENHO GERMAN LOZANO VELA		
CLIENTE				
 				
EMPREENHIMENTO				
PASSARELA METÁLICA				
ENDEREÇO AVENIDA FRANCISCO ANDRADE RIBEIRO SANTA RITA DO SAPUCAÍ - MINAS GERAIS		DISCIPLINA EST. METÁLICA		
ASSUNTO PROJETO EXECUTIVO DE ESTRUTURAS METÁLICAS PASSARELA 01 - DETALHAMENTO MÓDULO 06		FASE DO PROJETO EXECUTIVO		
		FOLHA Nº. 42		
DATA INICIAL 20/05/2019	ESCALA INDICADA	REVISÃO R00	ARQUIVO FAPEPE-PMSRS-MET-PE-38-44-R00.DWG	