

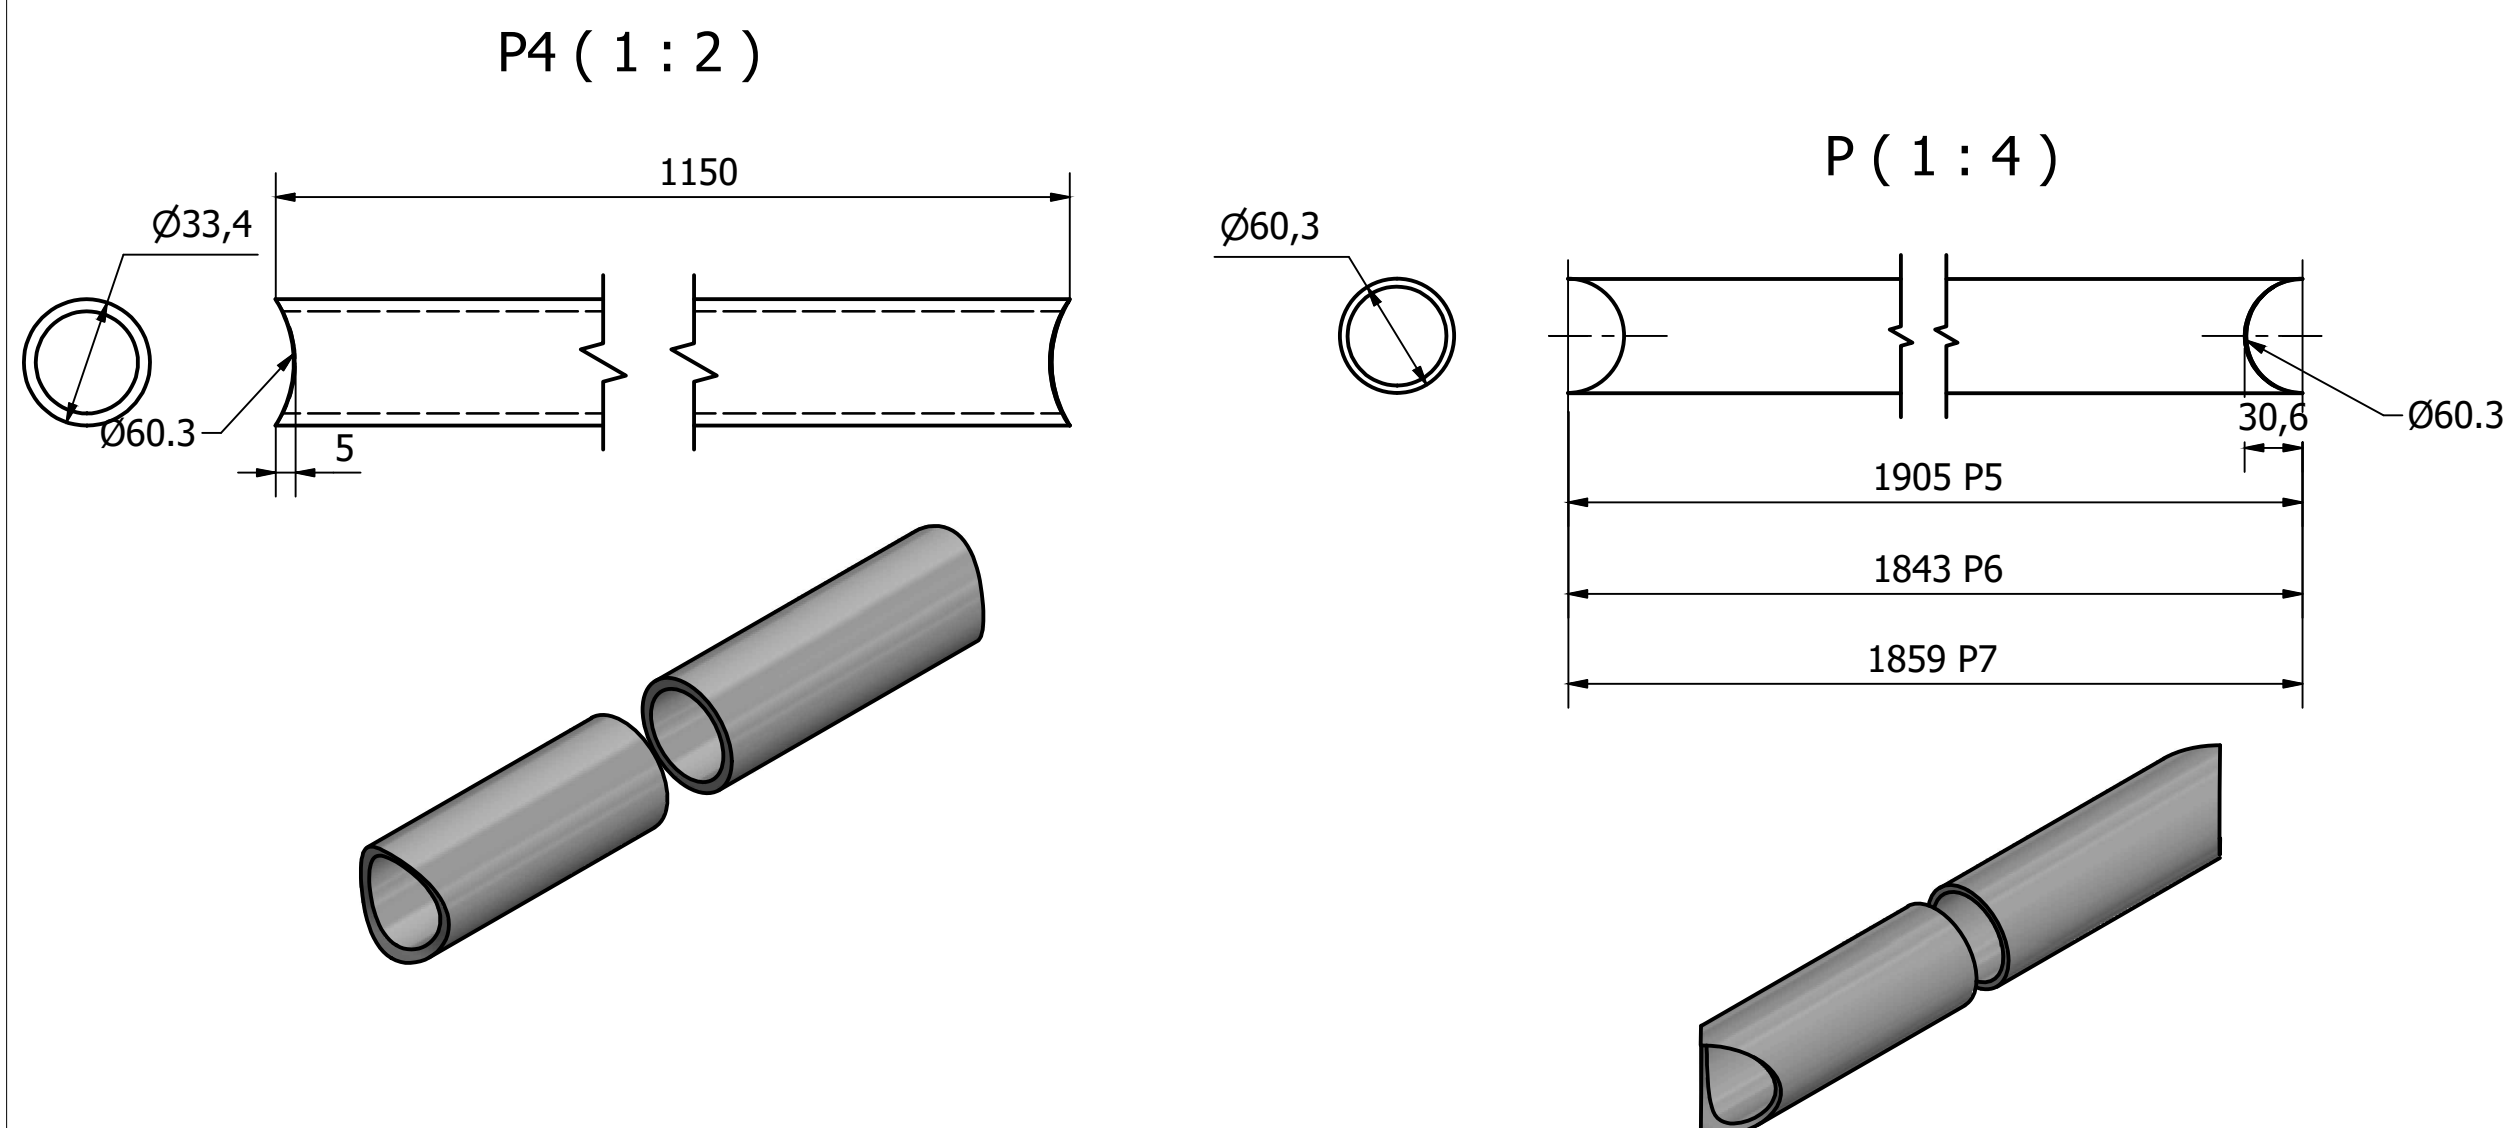
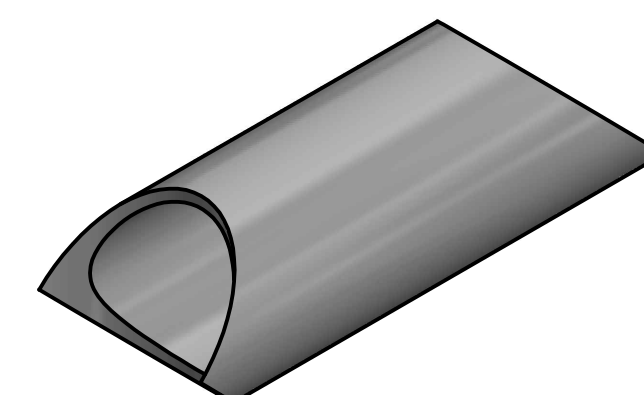
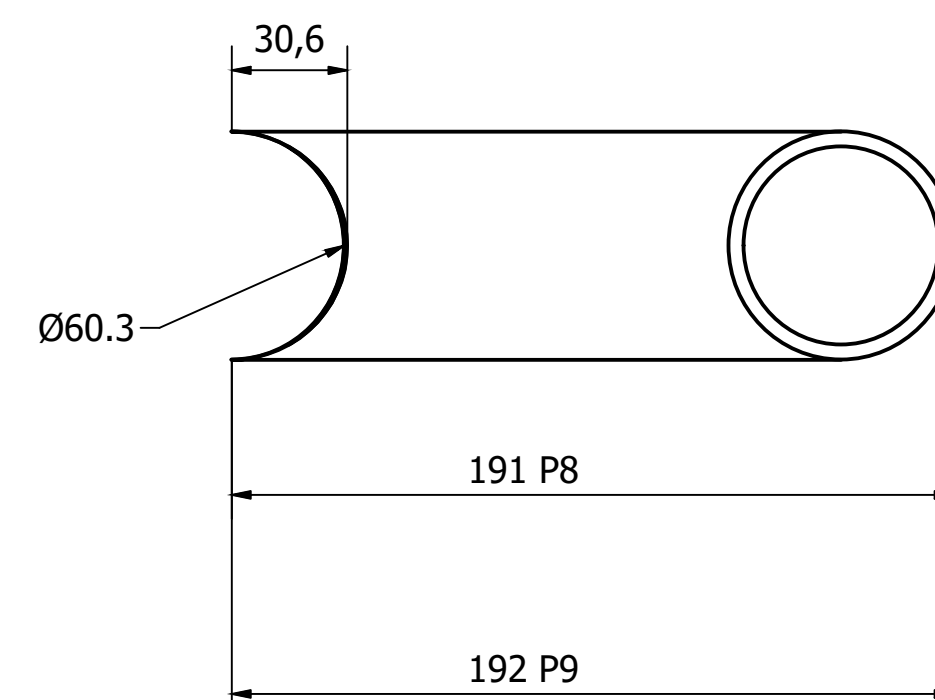
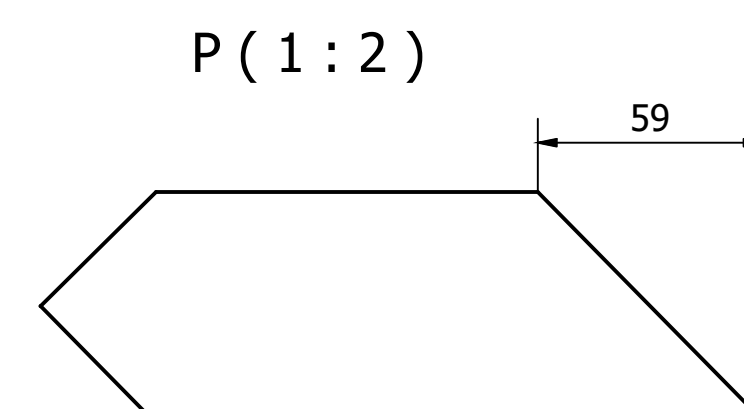
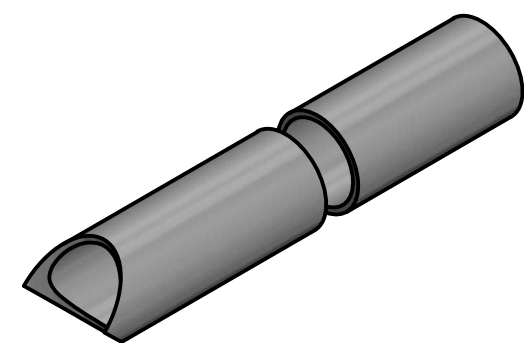
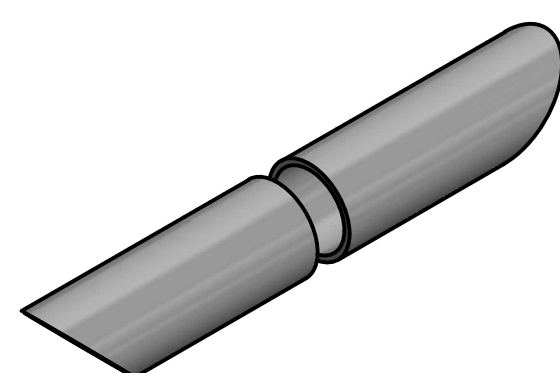
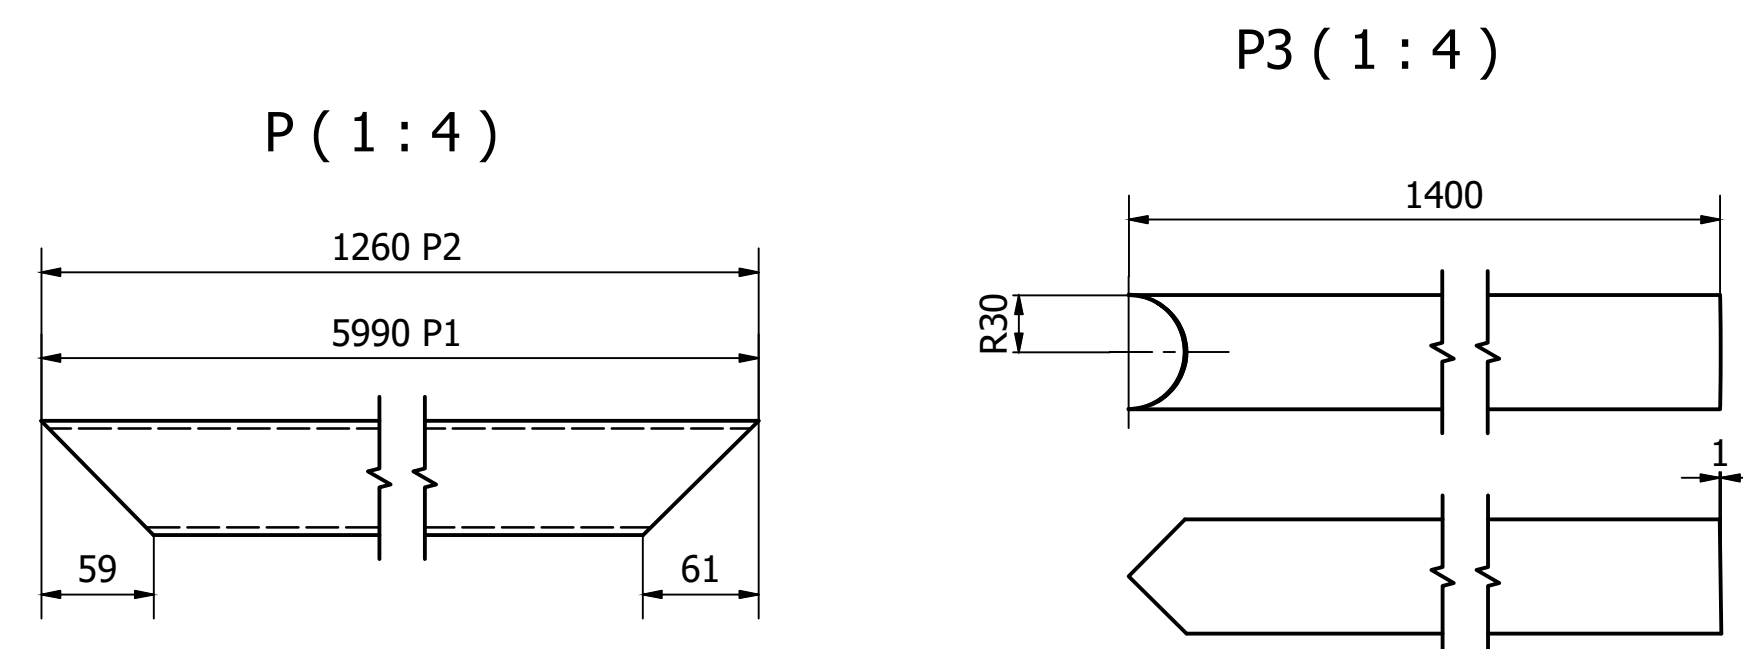
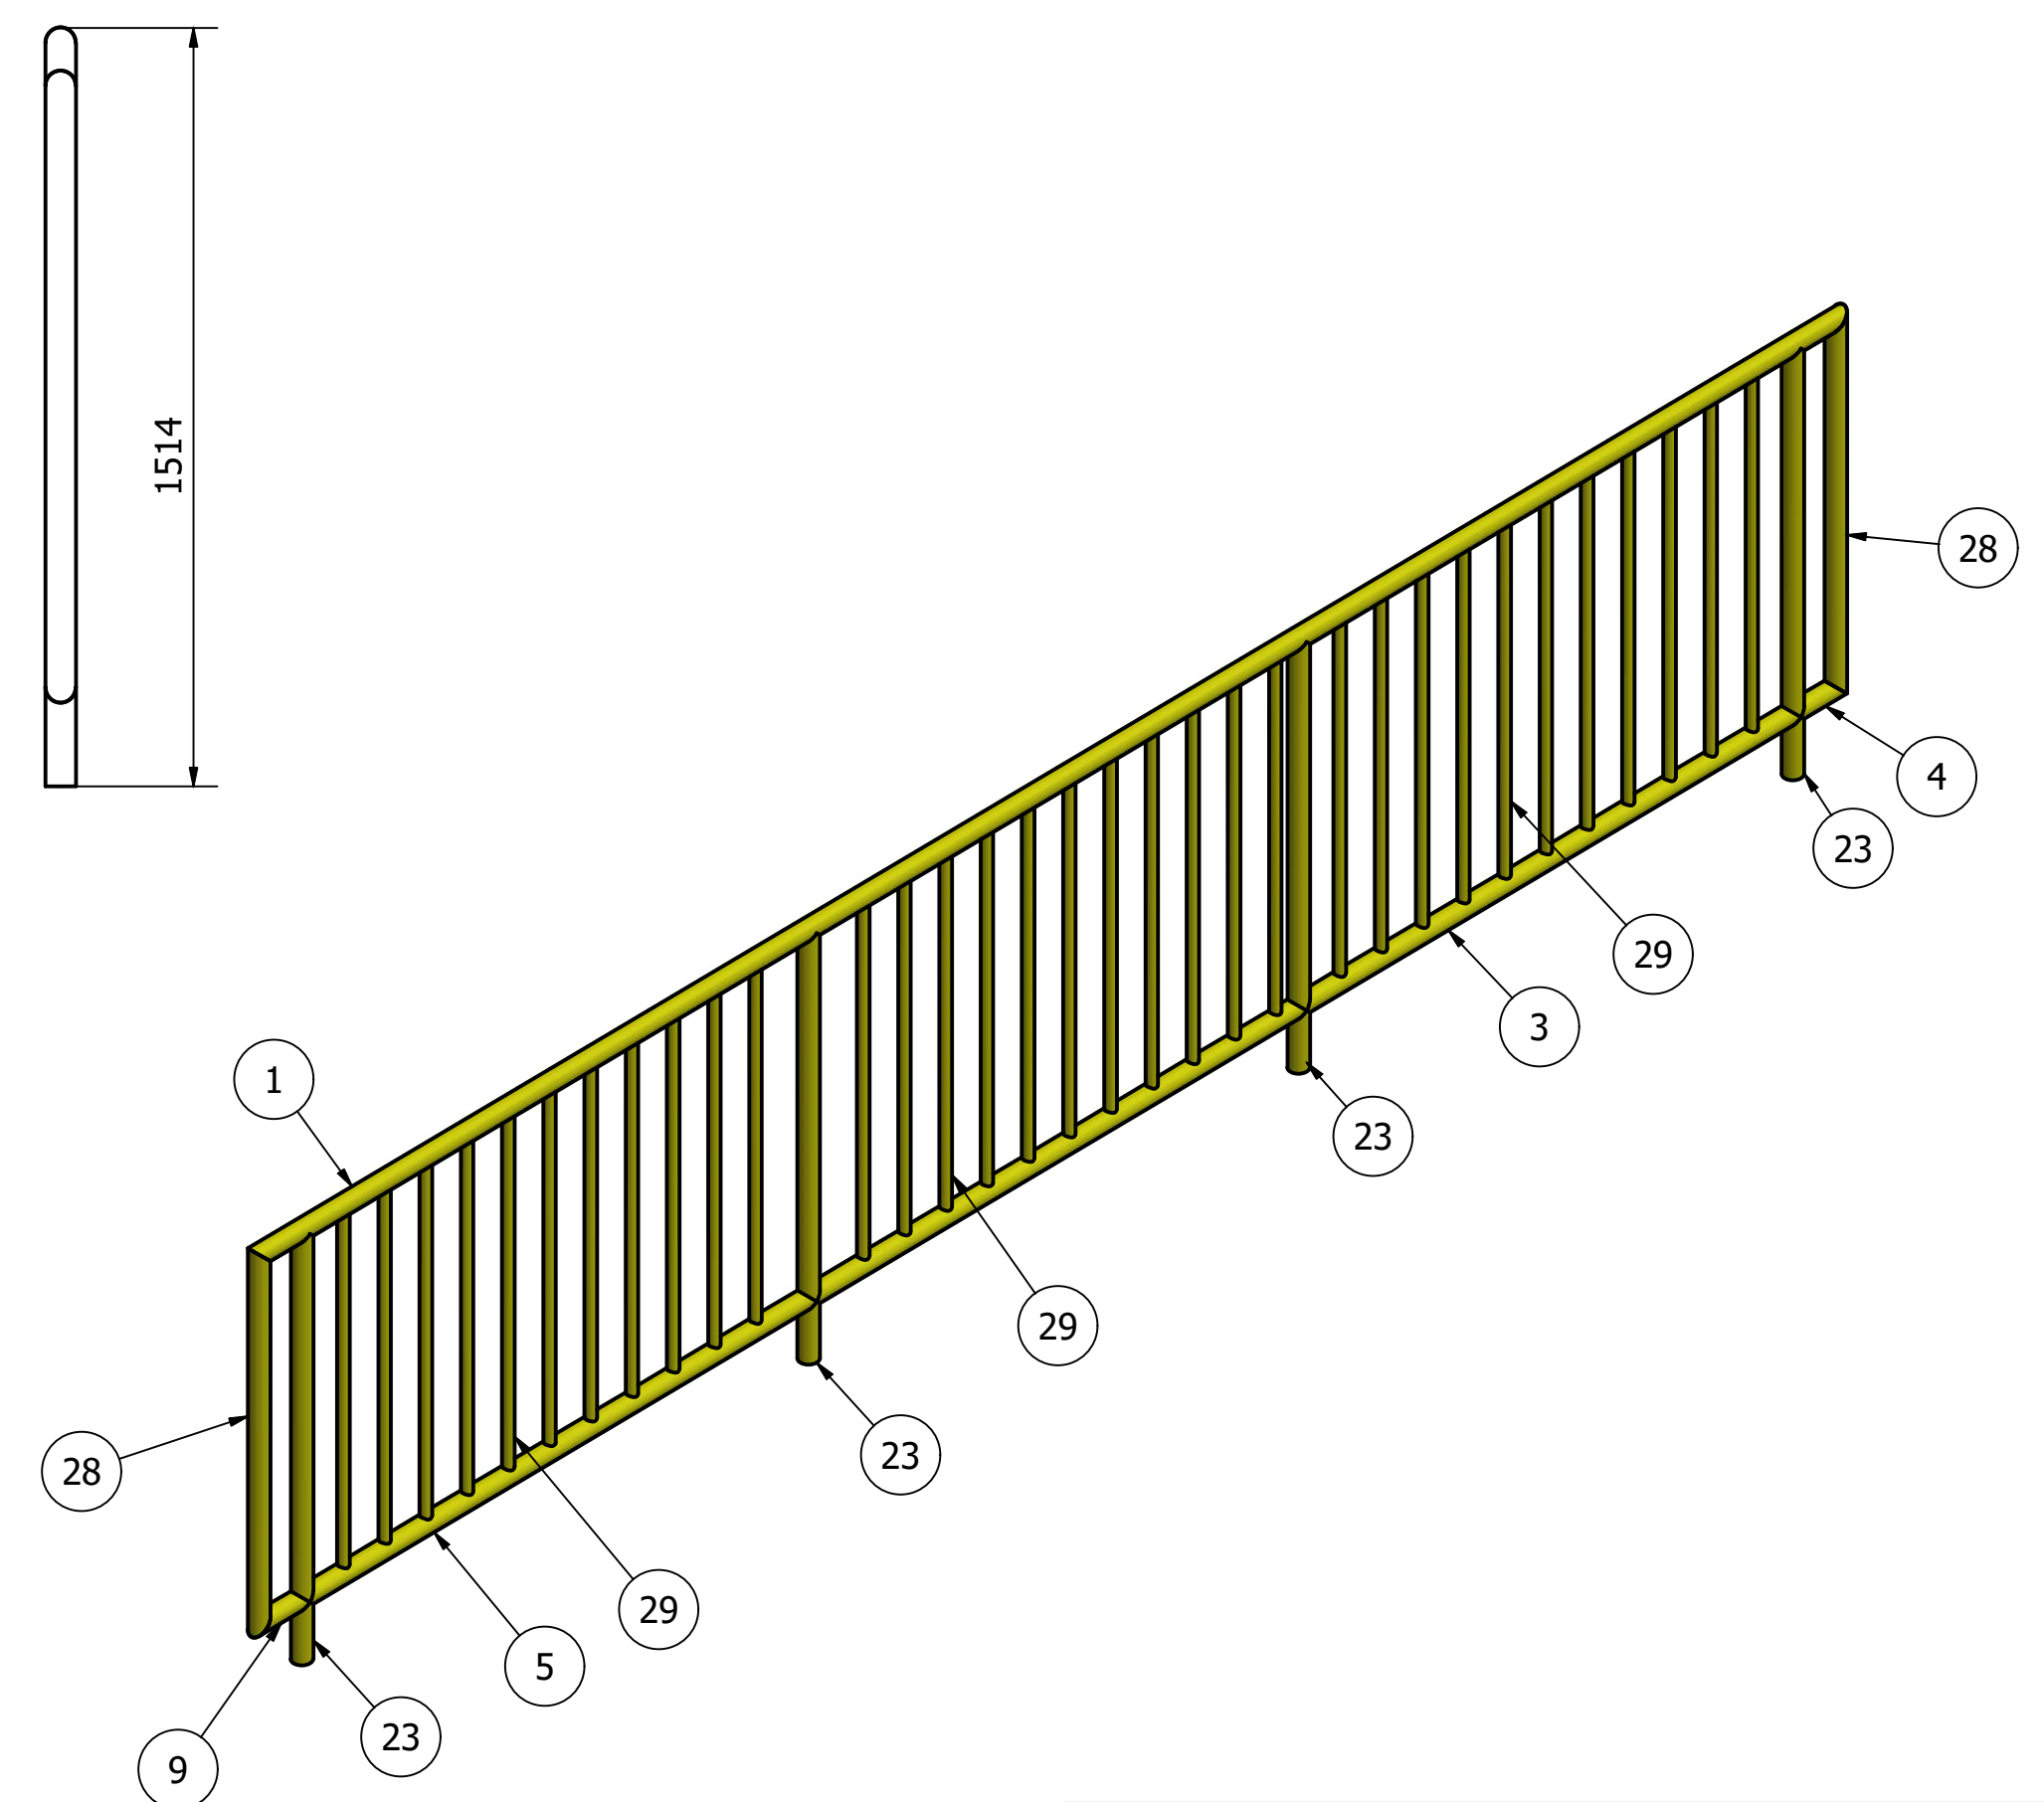


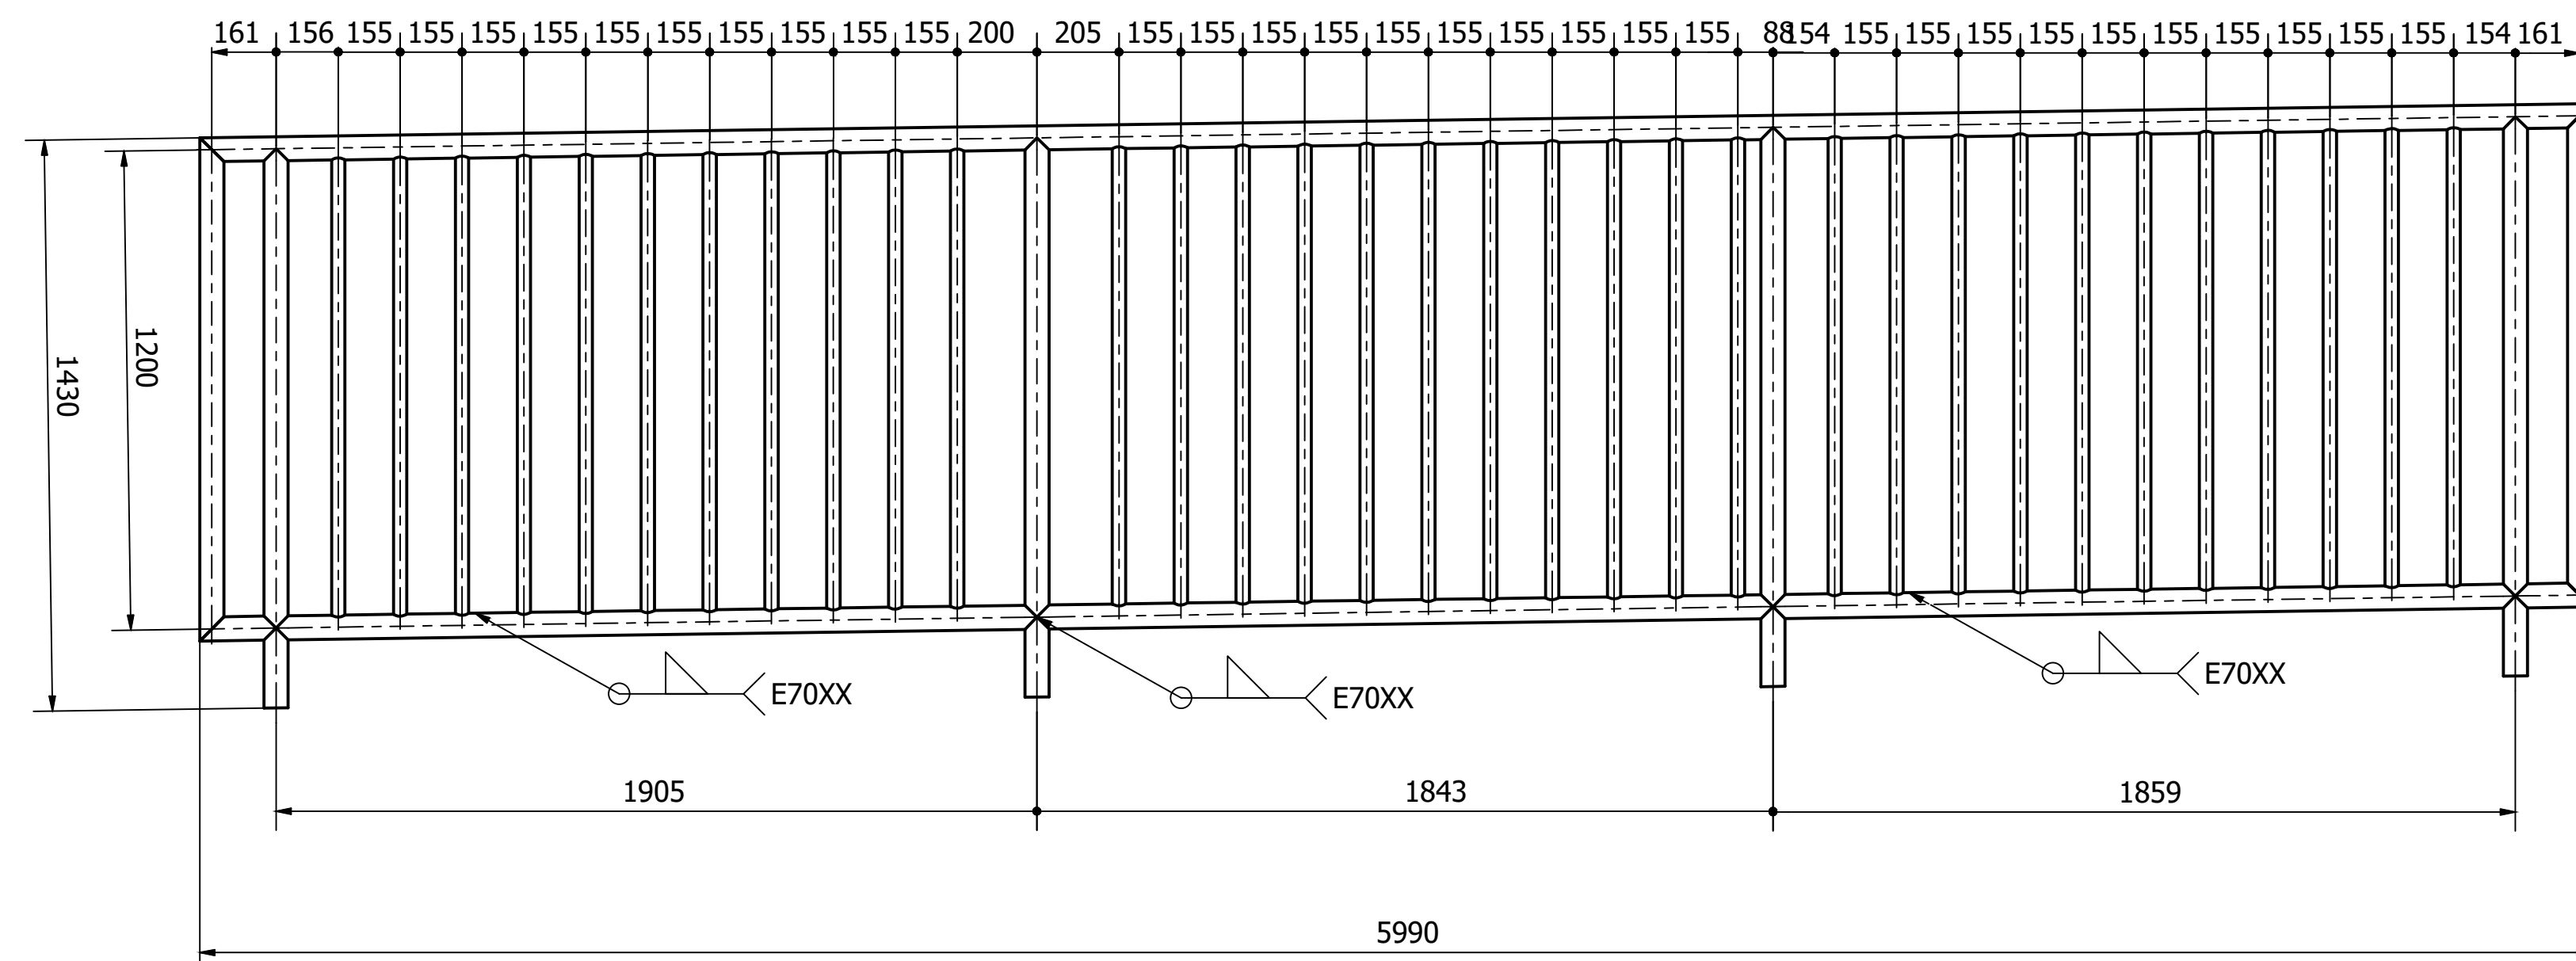

LISTA DE QUANTIDADES					
ID	Item	Quantidade	Descrição	Material	Peso Un.
1	P1	1	60,3 x 4 - 5990	ASTM A36	32,9 kg
2	P6	1	60,3 x 4 - 1843	ASTM A36	10,0 kg
3	P7	1	60,3 x 4 - 1859	ASTM A36	10,1 kg
4	P8	1	60,3 x 4 - 191	ASTM A36	0,8 kg
5	P5	1	60,3 x 4 - 1905	ASTM A36	10,3 kg
9	P9	1	60,3 x 4 - 192	ASTM A36	0,8 kg
23	P3	4	60,3 x 4 - 1400	ASTM A36	7,7 kg
28	P2	2	60,3 x 4 - 1260	ASTM A36	6,7 kg
29	P4	33	33,4 x 3,2 - 1200	ASTM A36	2,7 kg

PROJETO   UNIFEI Universidade Federal de Itajubá	GERÊNCIA DE PROJETOS DENIS DE SOUZA SILVA
	COORDENAÇÃO DE PROJETOS GERALDO LÚCIO TIAGO FILHO CREA: MG 22.508/D
	RESPONSÁVEL TÉCNICO GERALDO LÚCIO TIAGO FILHO CREA: MG 22.508/D
	DESENHO GERMAN LOZANO VELA

CLIENTE

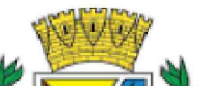

PREFEITURA
SANTA RITA DO SAPUCAÍ - MG

EMPRESA: EMPREENDIMENTO				
PASSARELA METÁLICA				
ENDEREÇO			DISCIPLINA	
AVENIDA FRANCISCO ANDRADE RIBEIRO SANTA RITA DO SAPUCAÍ - MINAS GERAIS			EST. METÁLICA	
ASSUNTO			FASE DO PROJETO	
PROJETO EXECUTIVO DE ESTRUTURAS METÁLICAS PASSARELA 01 - DETALHAMENTO MÓDULO 06			EXECUTIVO	
			FOLHA Nº:	
			44	
DATA INICIAL	ESCALA	REVISÃO	ARQUIVO	
20/05/2019	INDICADA	R00	FAPEPE-PMSRS-MET-PE-39-44-R00.DWG	