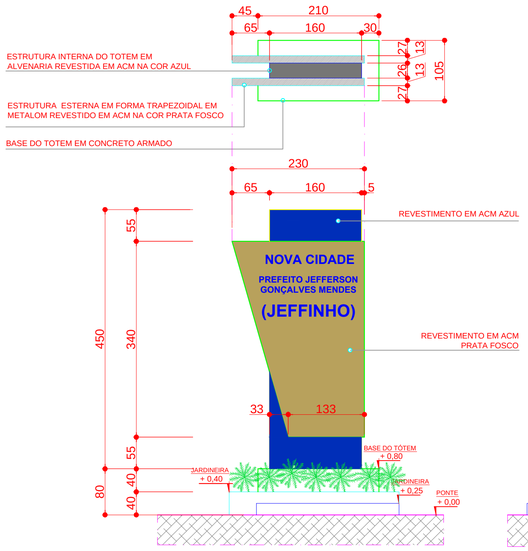

VISTA FRONTAL

ESCALA 1:50

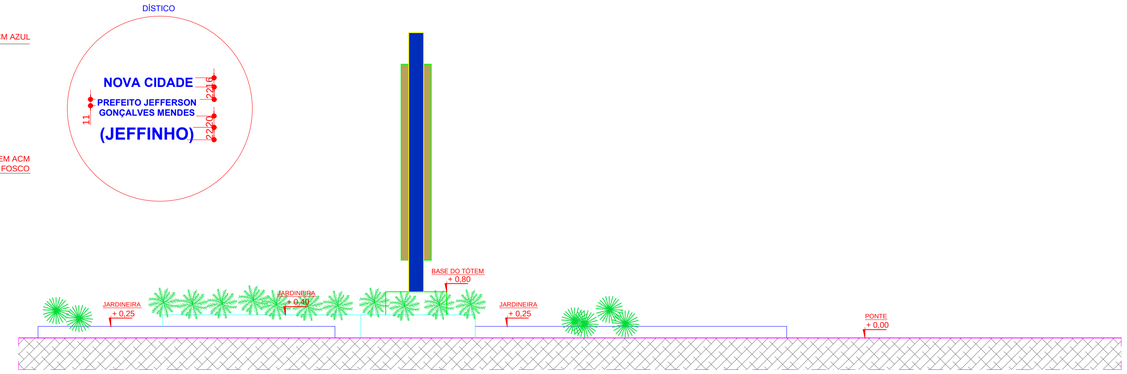

VISTA LATERAL

ESCALA 1:50

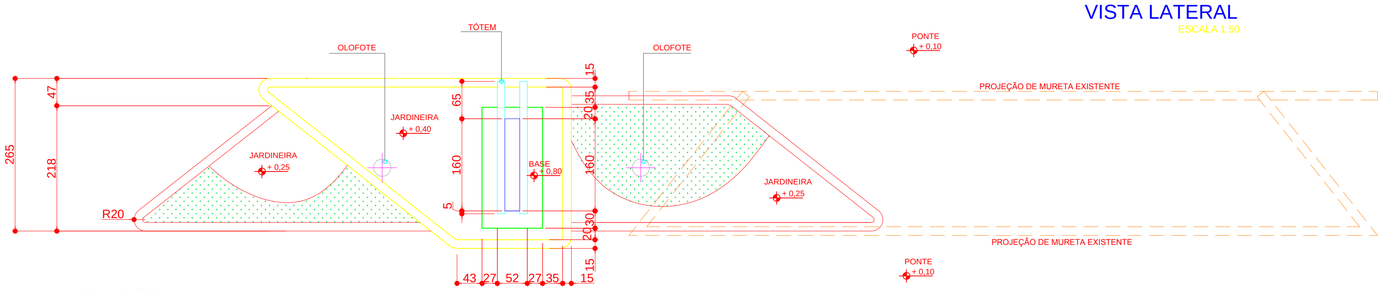

PLANTA

ESCALA 1:50

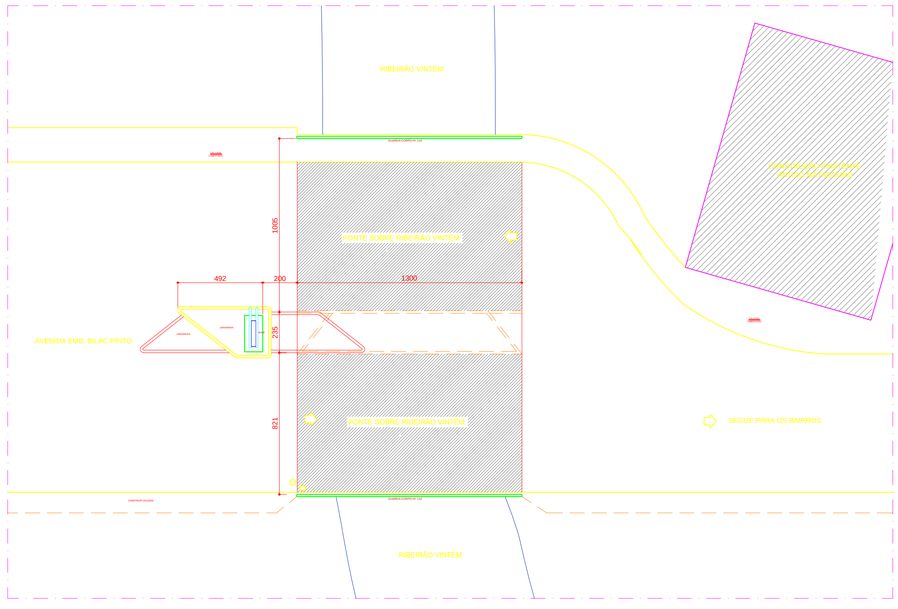

IMPLANTAÇÃO

SEM ESCALA

VISTA 3D

TÍTULO: PROJETO ARQUITETÔNICO TÓTEM COMEMORATIVO	RESPONSÁVEL TÉCNICO: arq.urb. DÓRIS DE OLIVEIRA VONO CHIOVATO CAU MG: A 21.521-0	DATA: 28/05/2019 DATA REVISÃO: 04/09/2019
CATEGORIA DE USO: PÚBLICO	PROPRIETÁRIO: PREFEITURA MUNICIPAL DE SANTA RITA DO SAPUCAÍ	FOLHA: ÚNICA
DETALHE: PONTE SOBRE RIBEIRÃO VINTÉM AVENIDA EMB. BILAC PINTO - CIDADE NOVA		