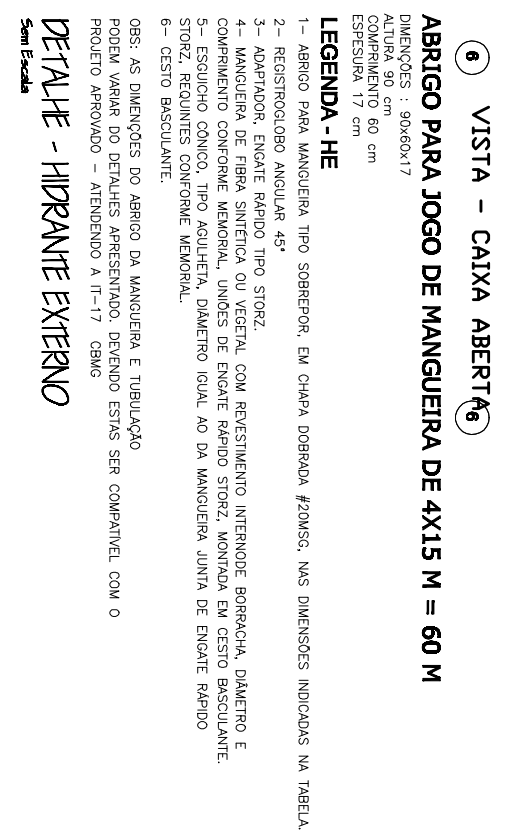
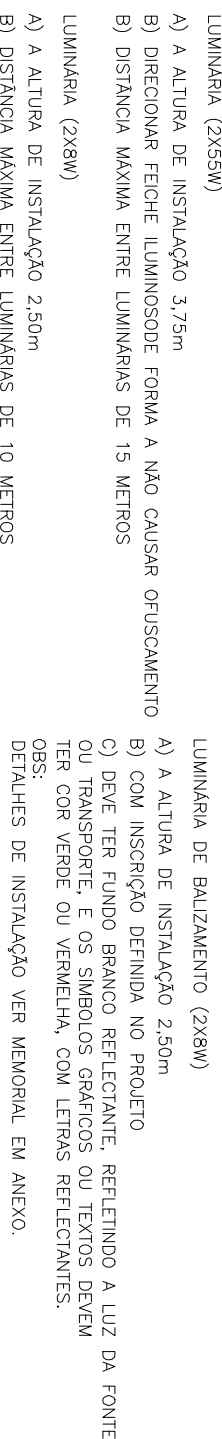


QUADRO DE ÁREA

LEGENDA DAS SINALIZAÇÕES

INFORMAÇÕES SOBRE OS SISTEMAS

LEGENDA

PROJETO DE PROTEÇÃO CONTRA INCÊNDIO E PÂNICO