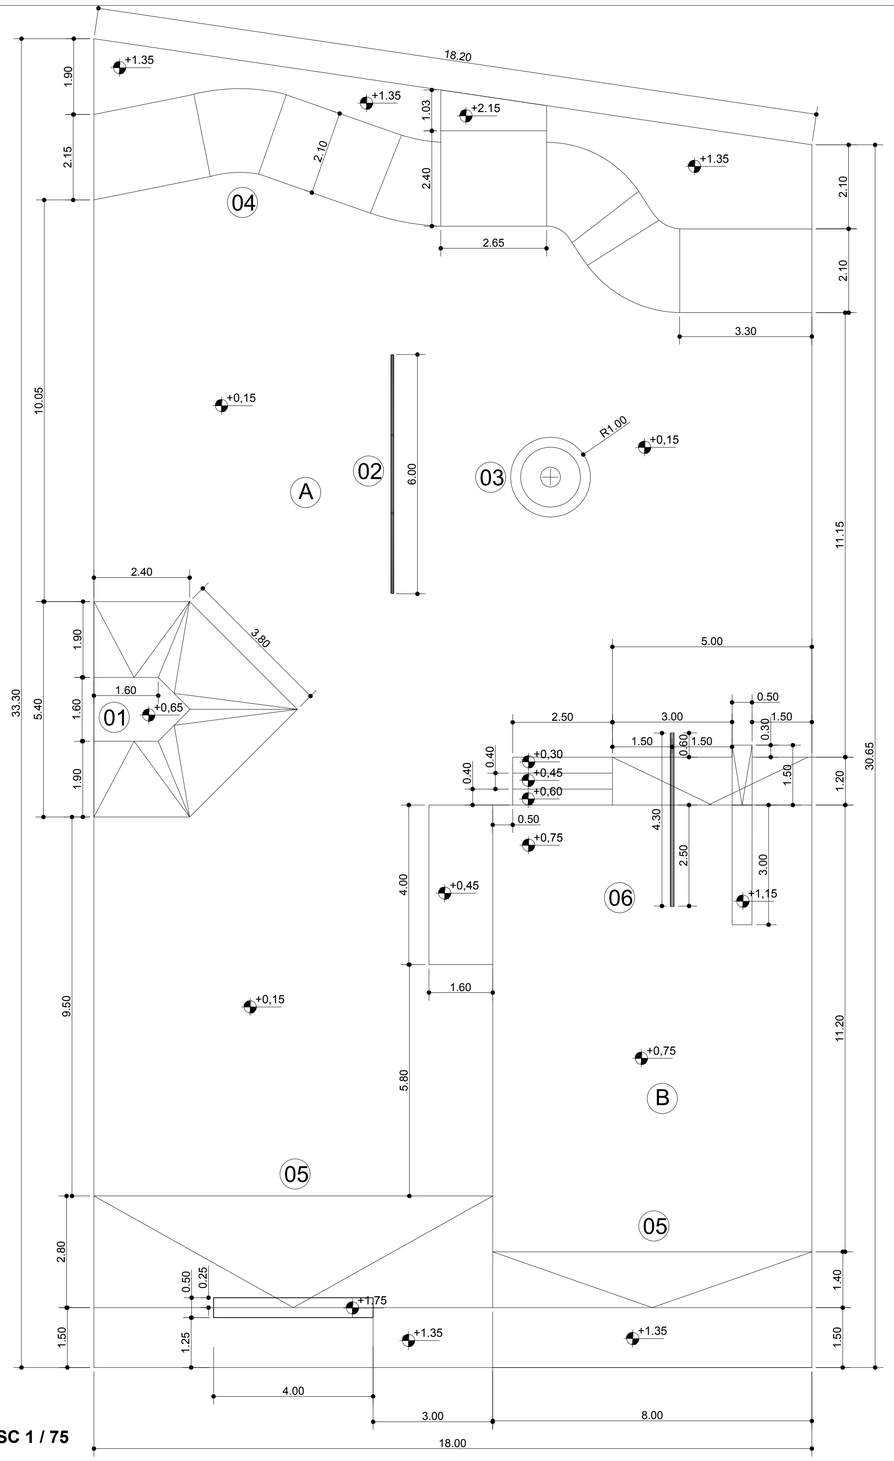

ESC 1 / 75

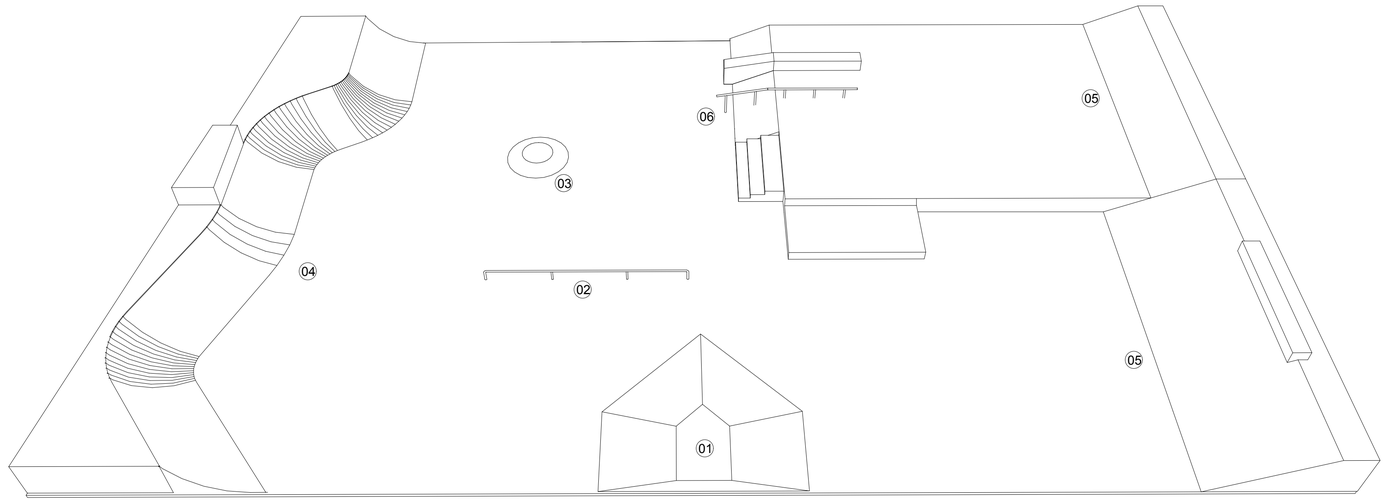

APROVAÇÕES:

APROVAÇÕES:

EDIFICAÇÃO	ÁREA DO TERRENO	40.496,25 m²
	ÁREA PISO TÉRREO	575, 71 m²
	ÁREA DO TOTAL EDIFICADA	575, 71 m²
	ÁREA A DEMOLIR	-

TERRENO — SITUAÇÃO:

REQUERENTE

RESPONSÁVEL TÉCNICO: Eng. Civil ARAN MONTEIRO CHIARINI — CREA MG: 214.579/D

RESPONSÁVEL EXECUÇÃO: Eng. Civil ARAN MONTEIRO CHIARINI — 214.579/D

PROPRIETÁRIO: MUNICÍPIO DE SANTA RITA DO SAPUCAÍ – MG — C.N.P.J.: 18.192.898/0001-02

PROJETO

TÍTULO: **PROJETO ARQUITETÔNICO**

CATEGORIA DE USO: E2.2 – CONSTRUÇÃO DE PISTA DE SKATE

DETALHE: PLANTA GERAL 3D

ENDEREÇO DA OBRA:	QUADRA:	DATA:
RUA MARIA CONCEIÇÃO RIBEIRO	–	10/03/2020
BAIRRO: JARDIM DAS PALMEIRAS	LOTE: A,I	FOLHA: 2/7
CIDADE: SANTA RITA DO SAPUCAÍ - MG	ZONA: Z2	