

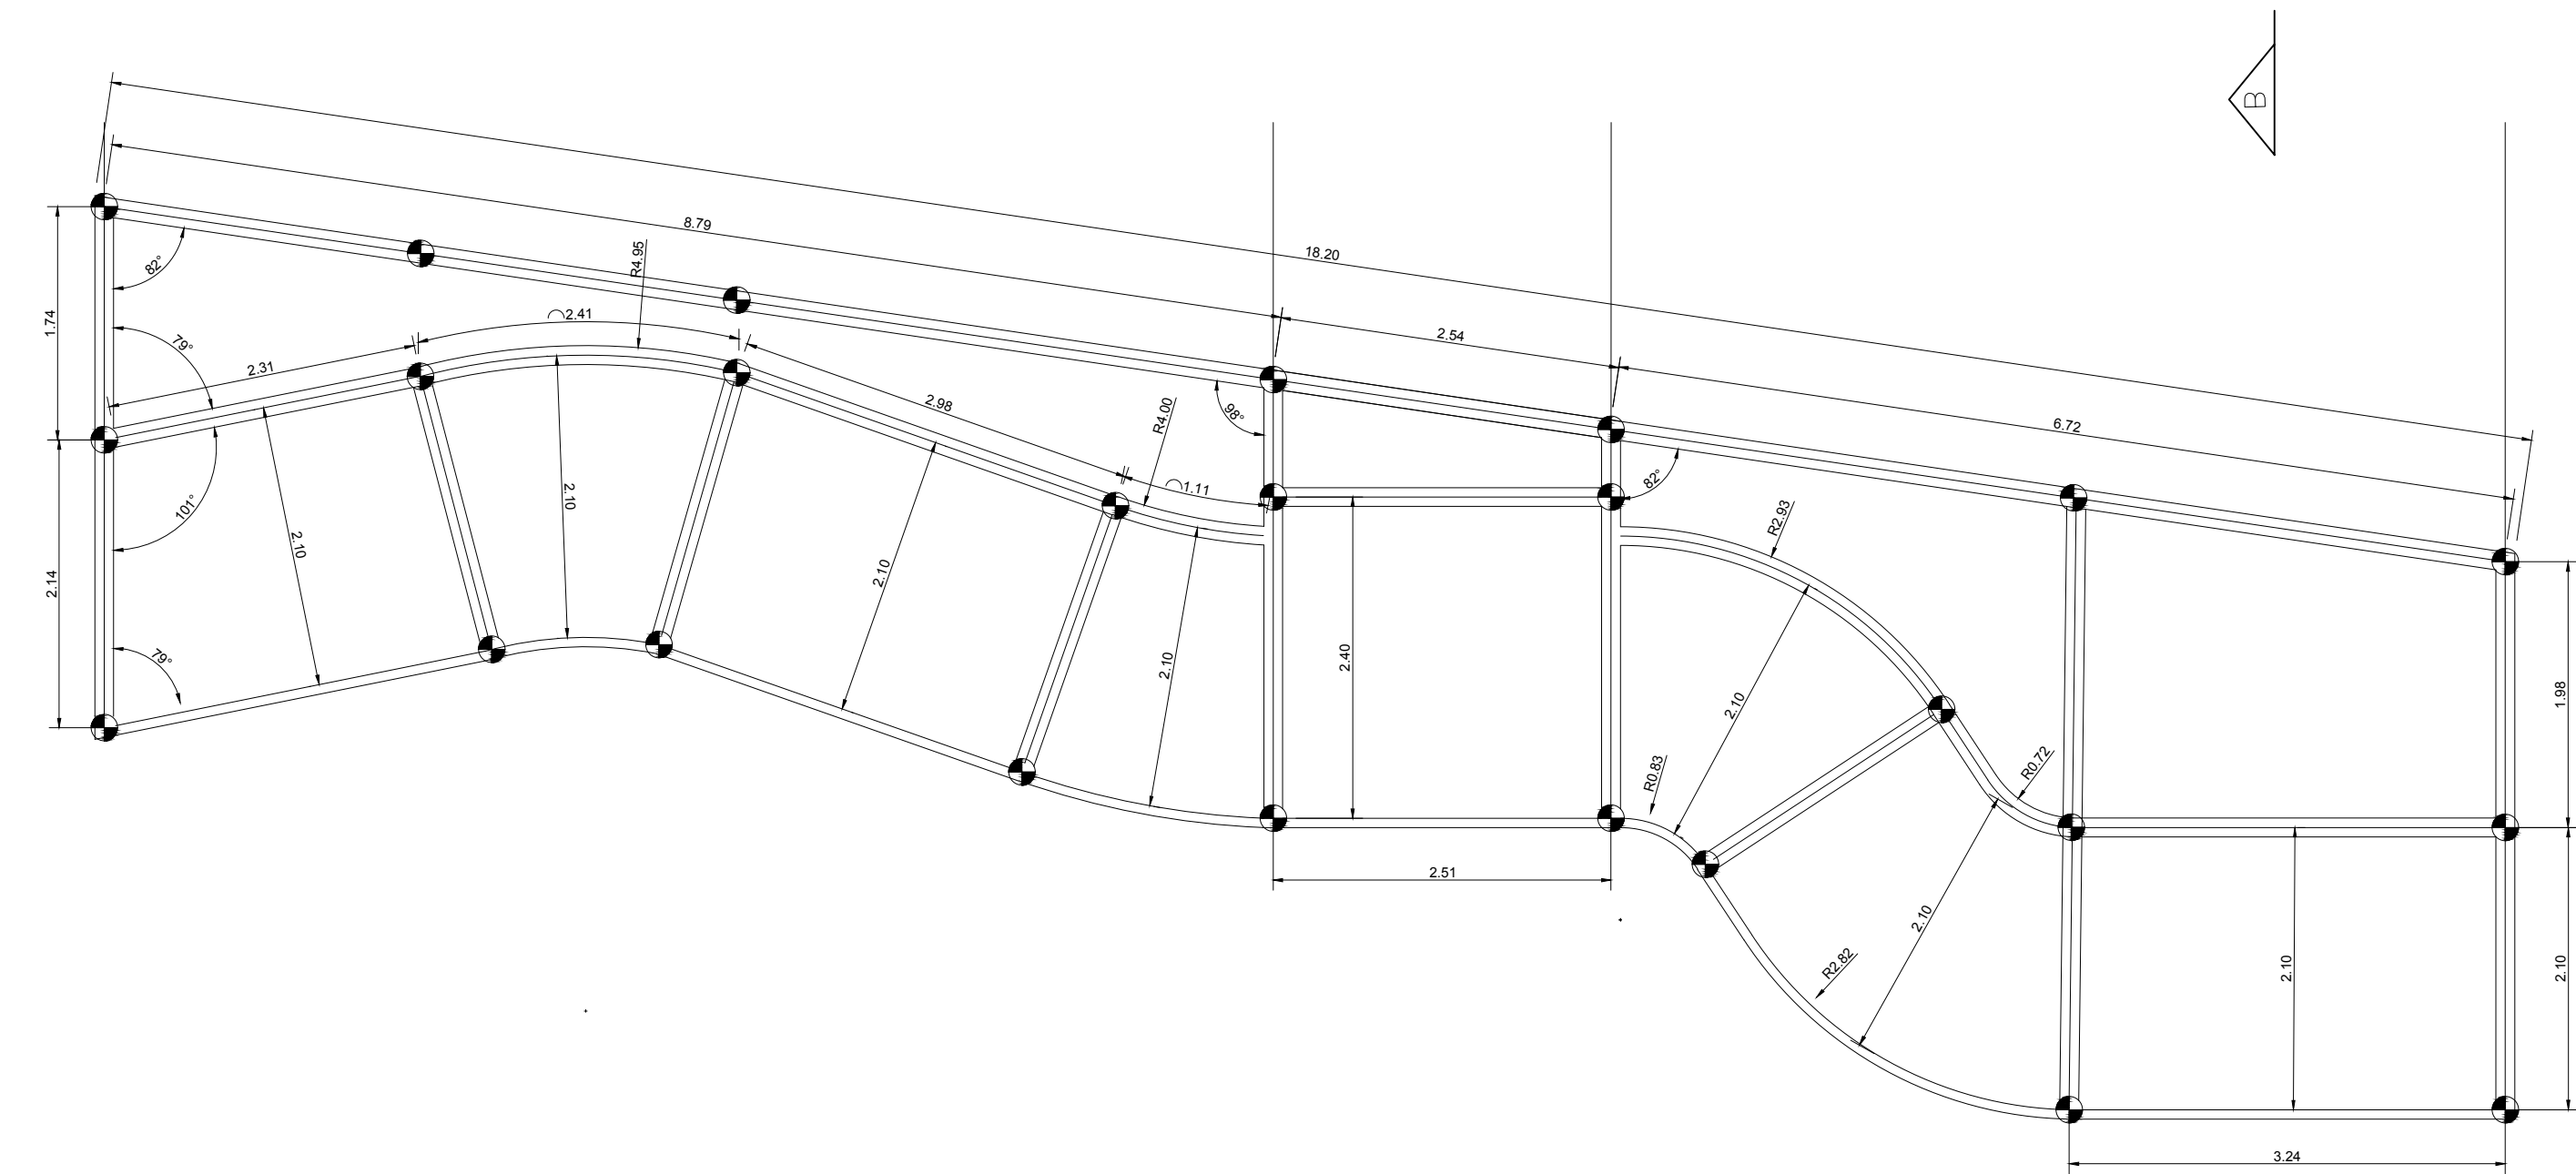
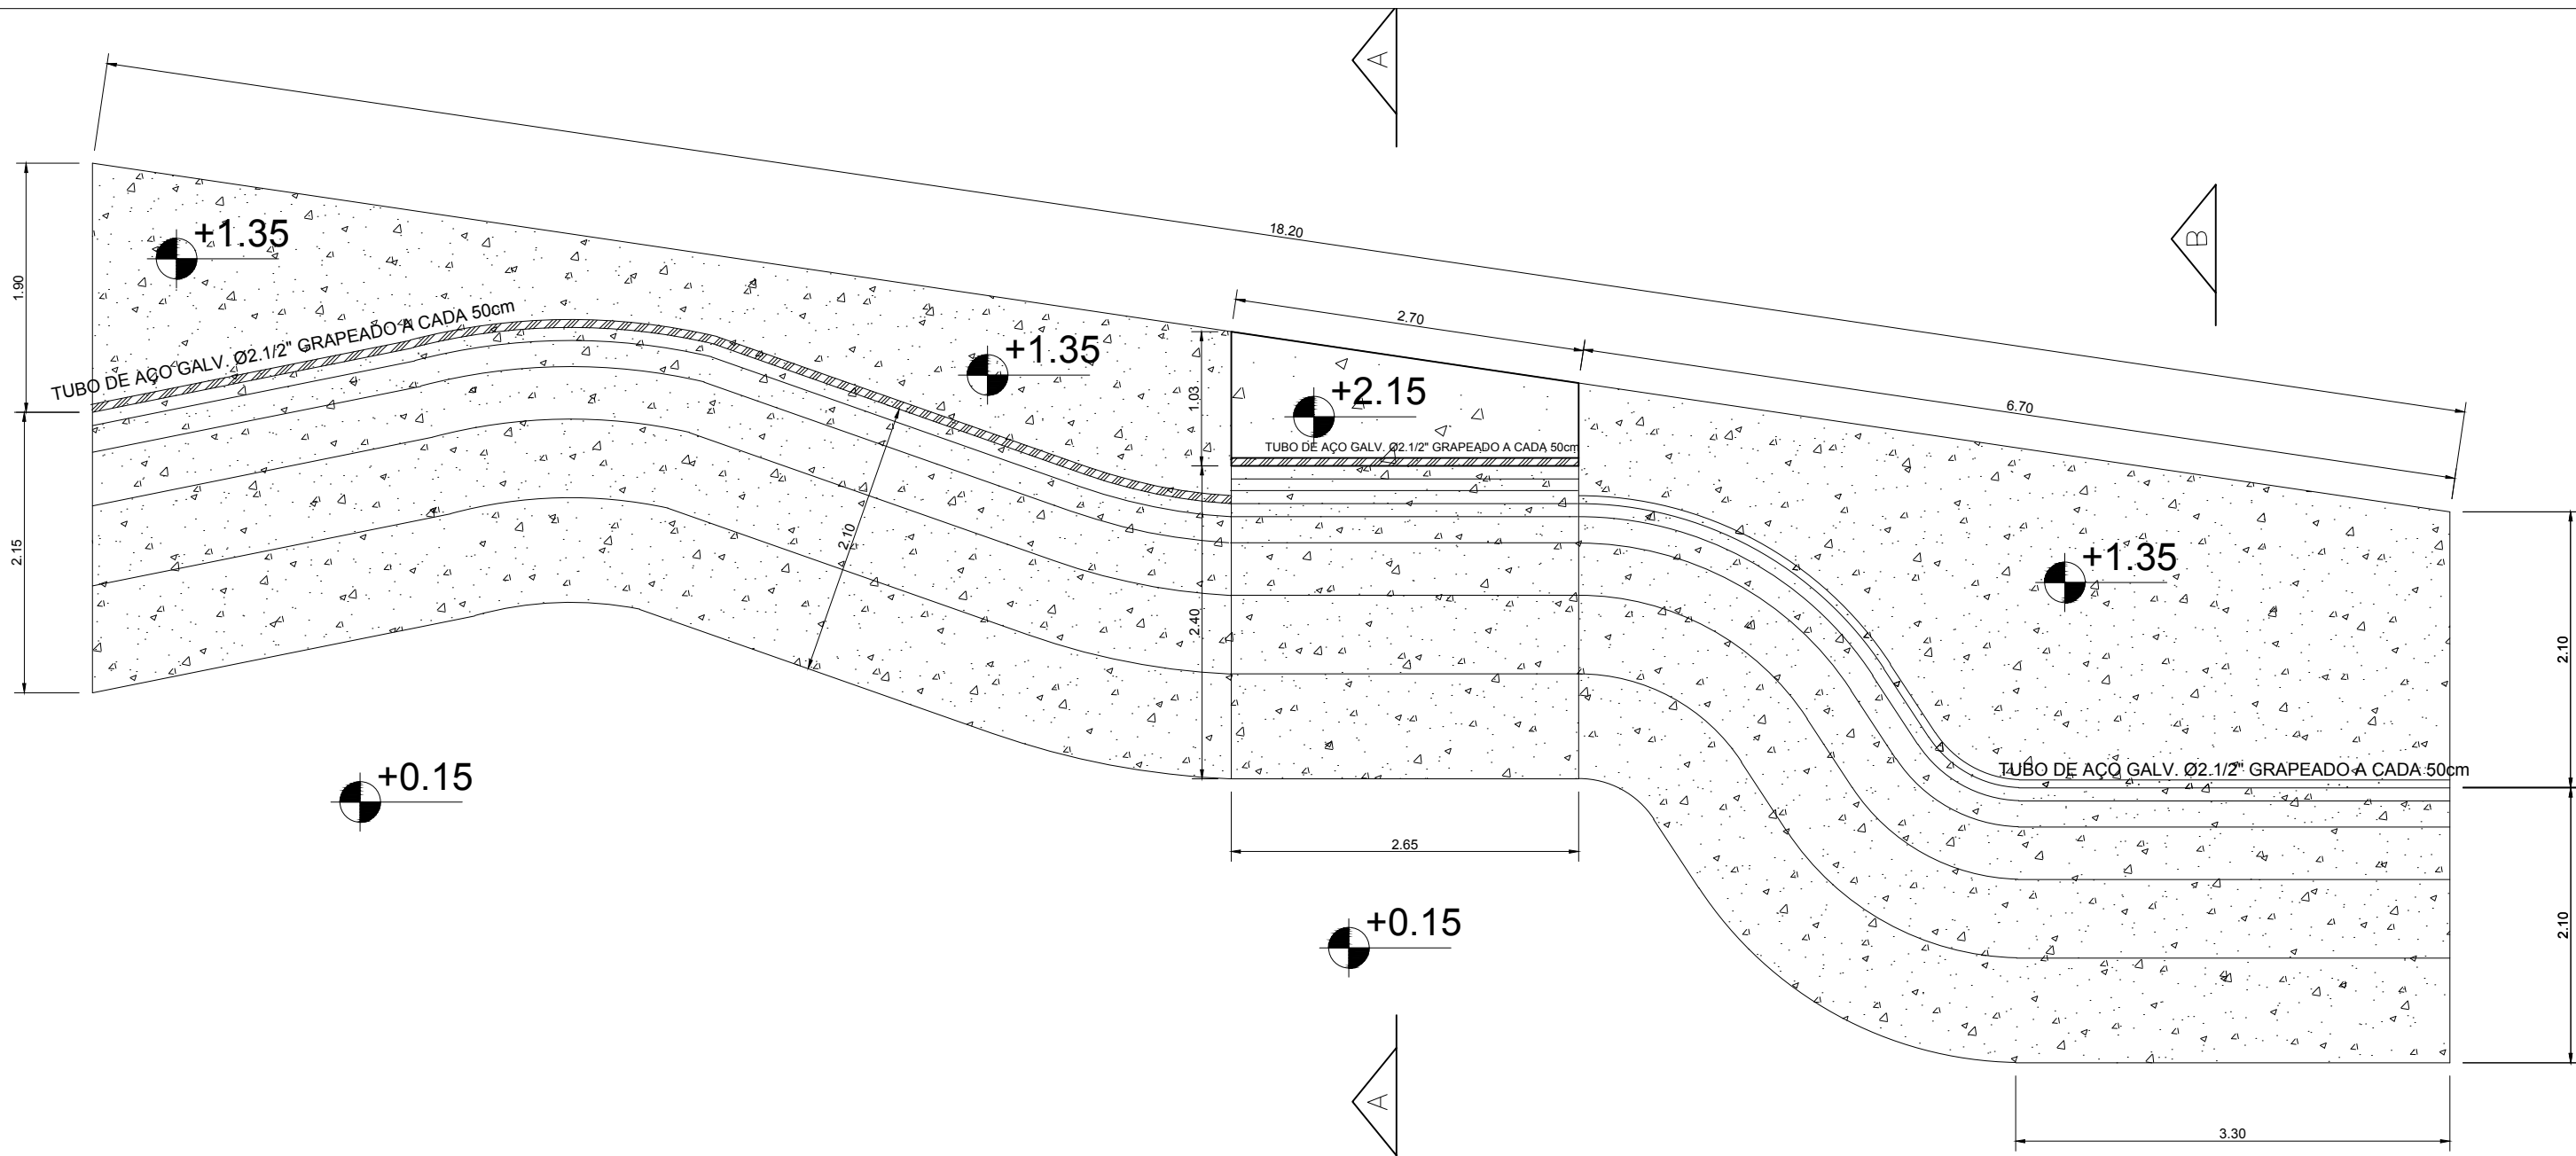
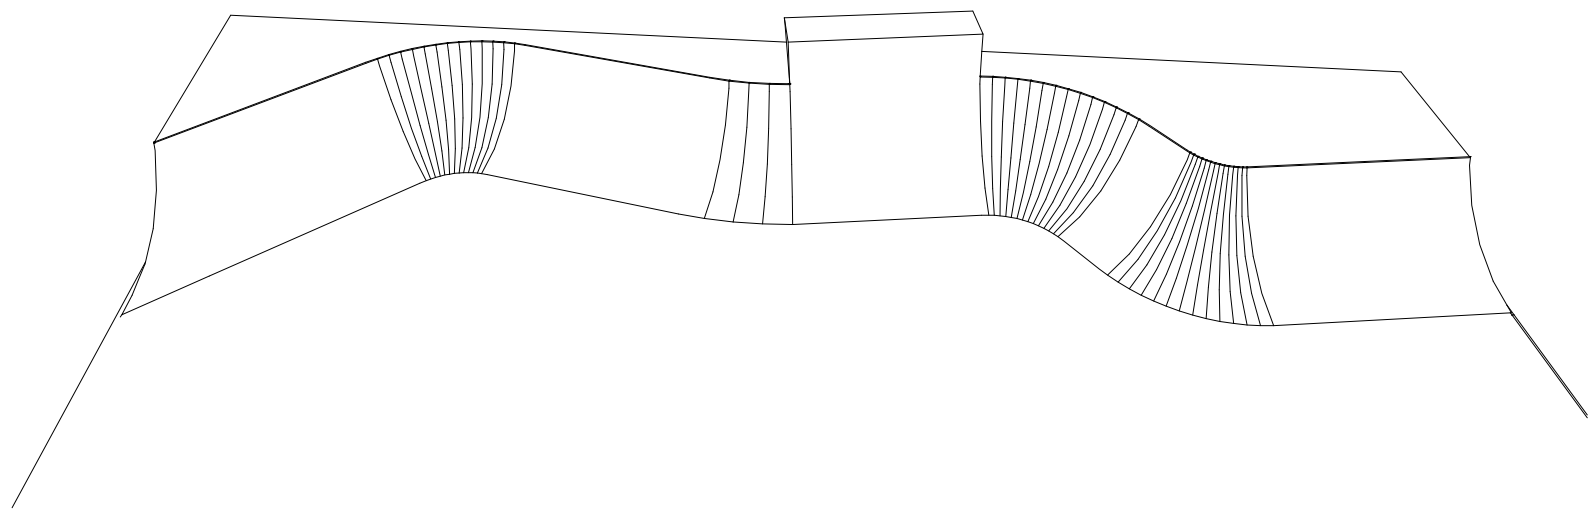
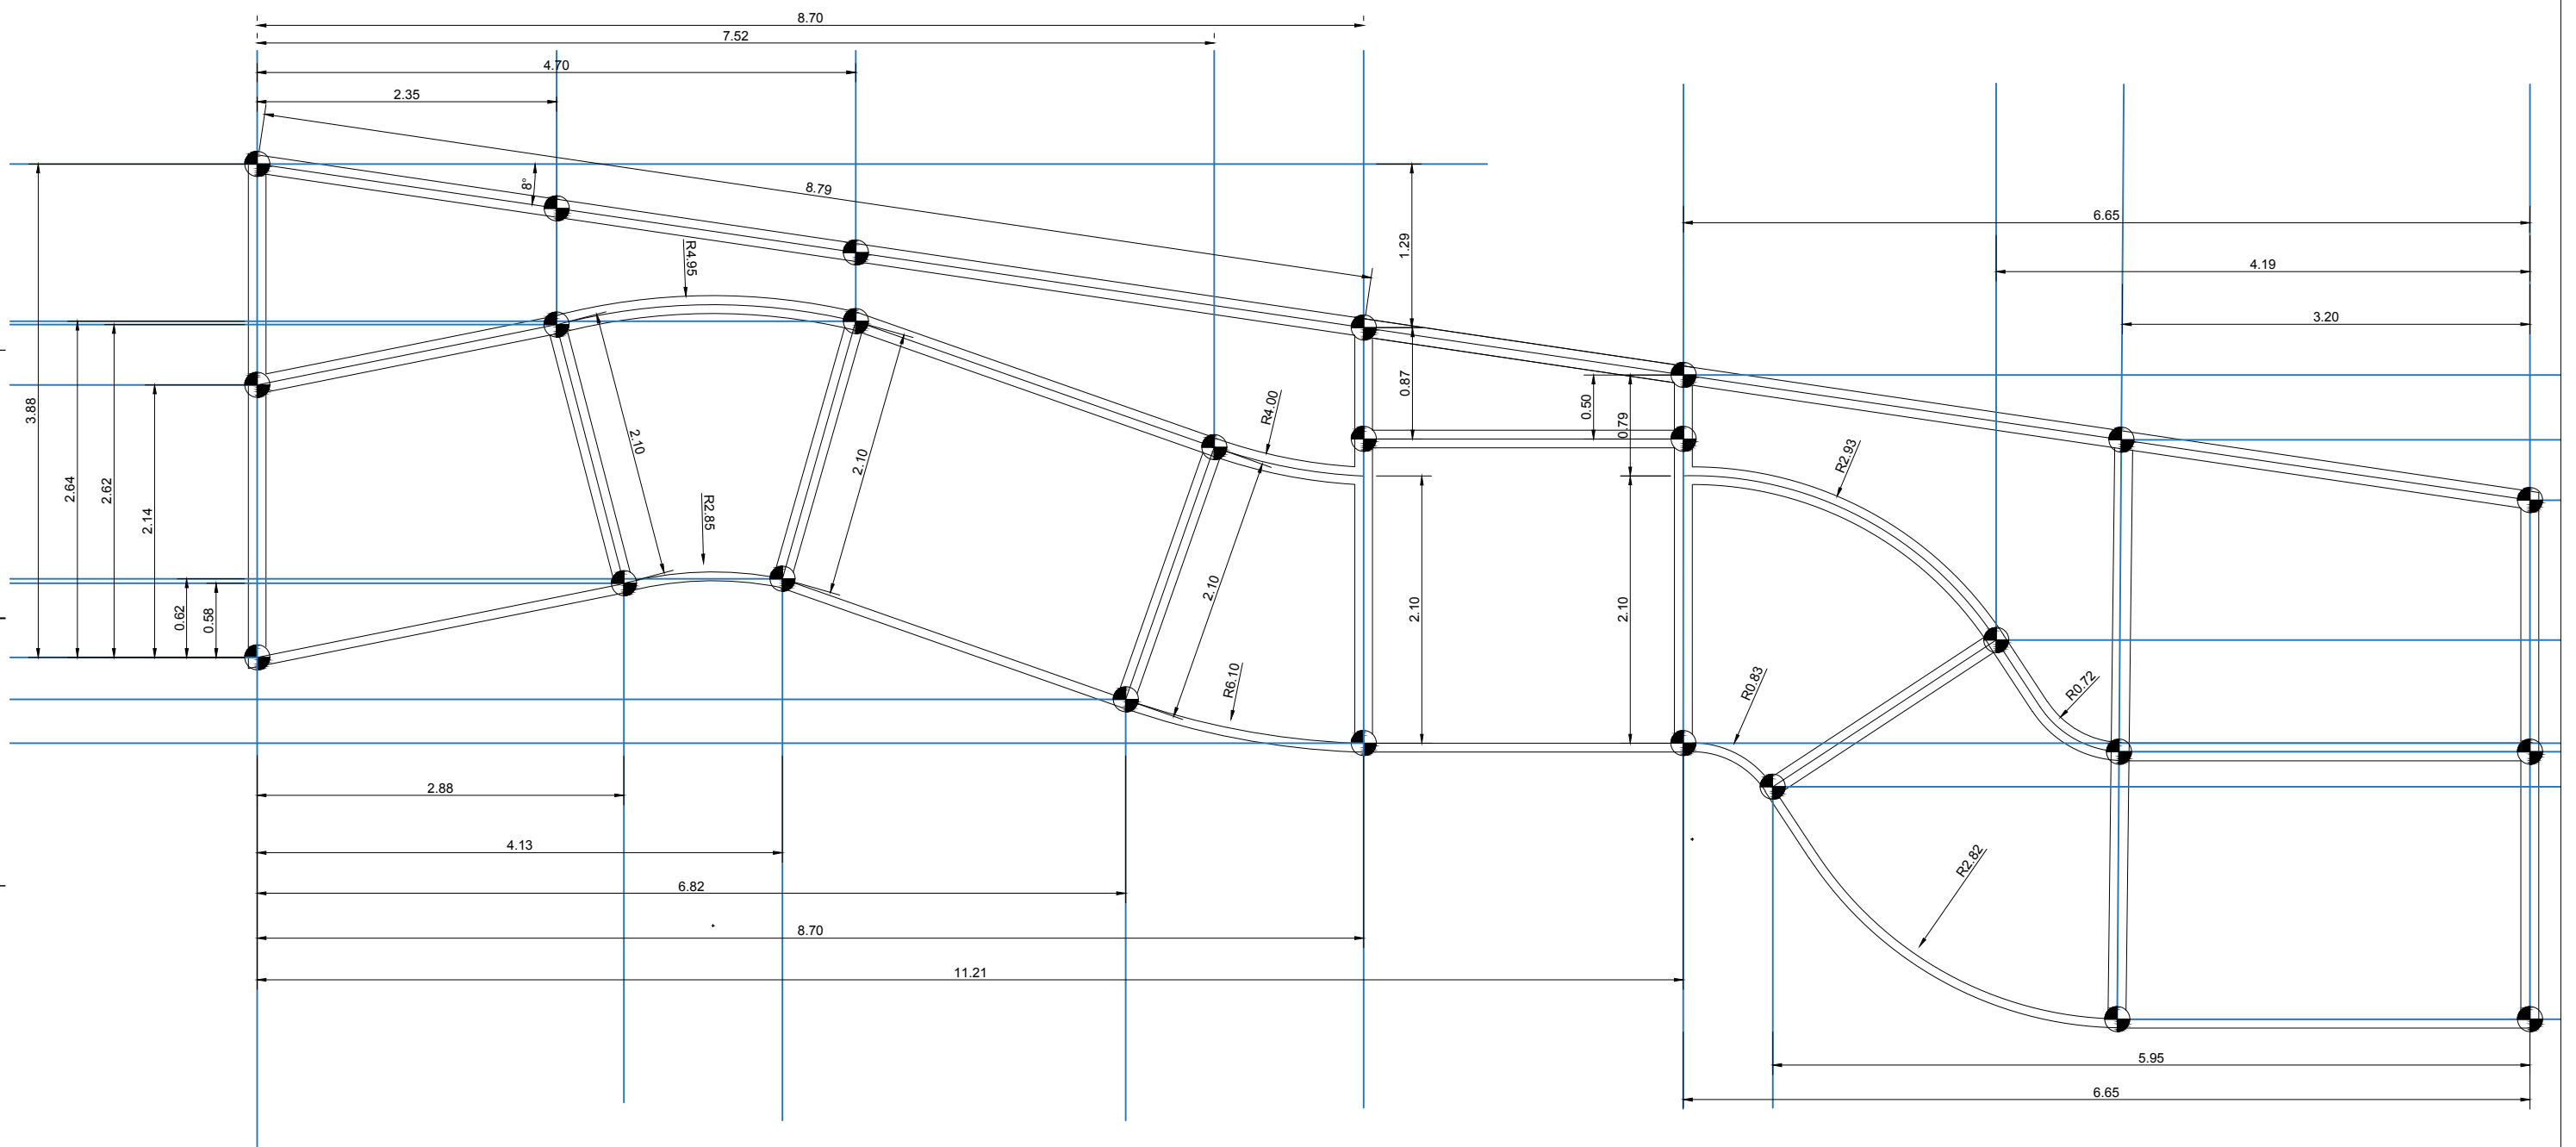


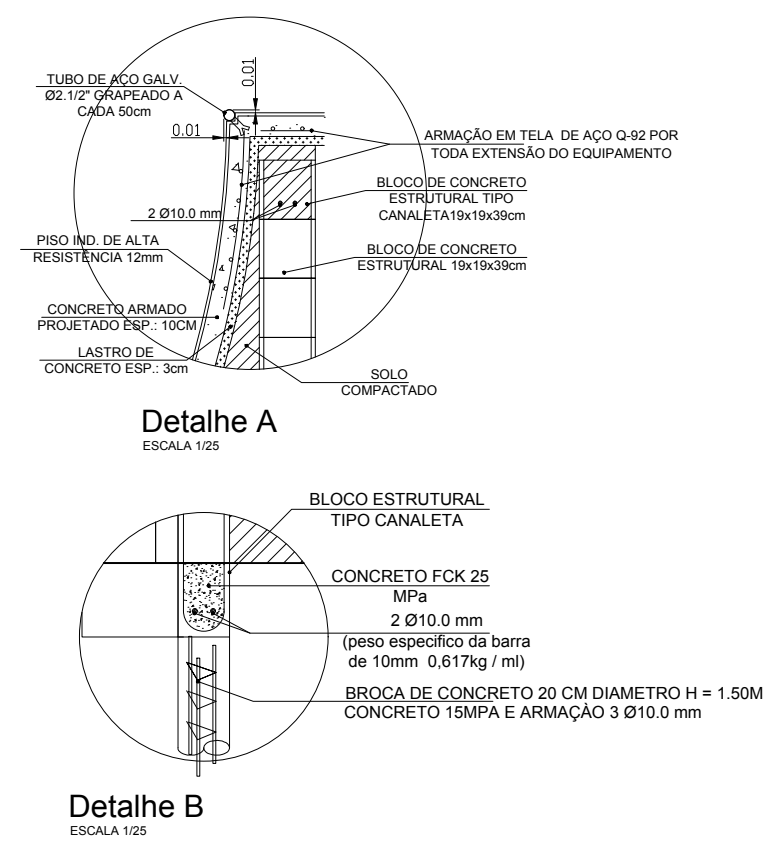

EQUIPAMENTO 04

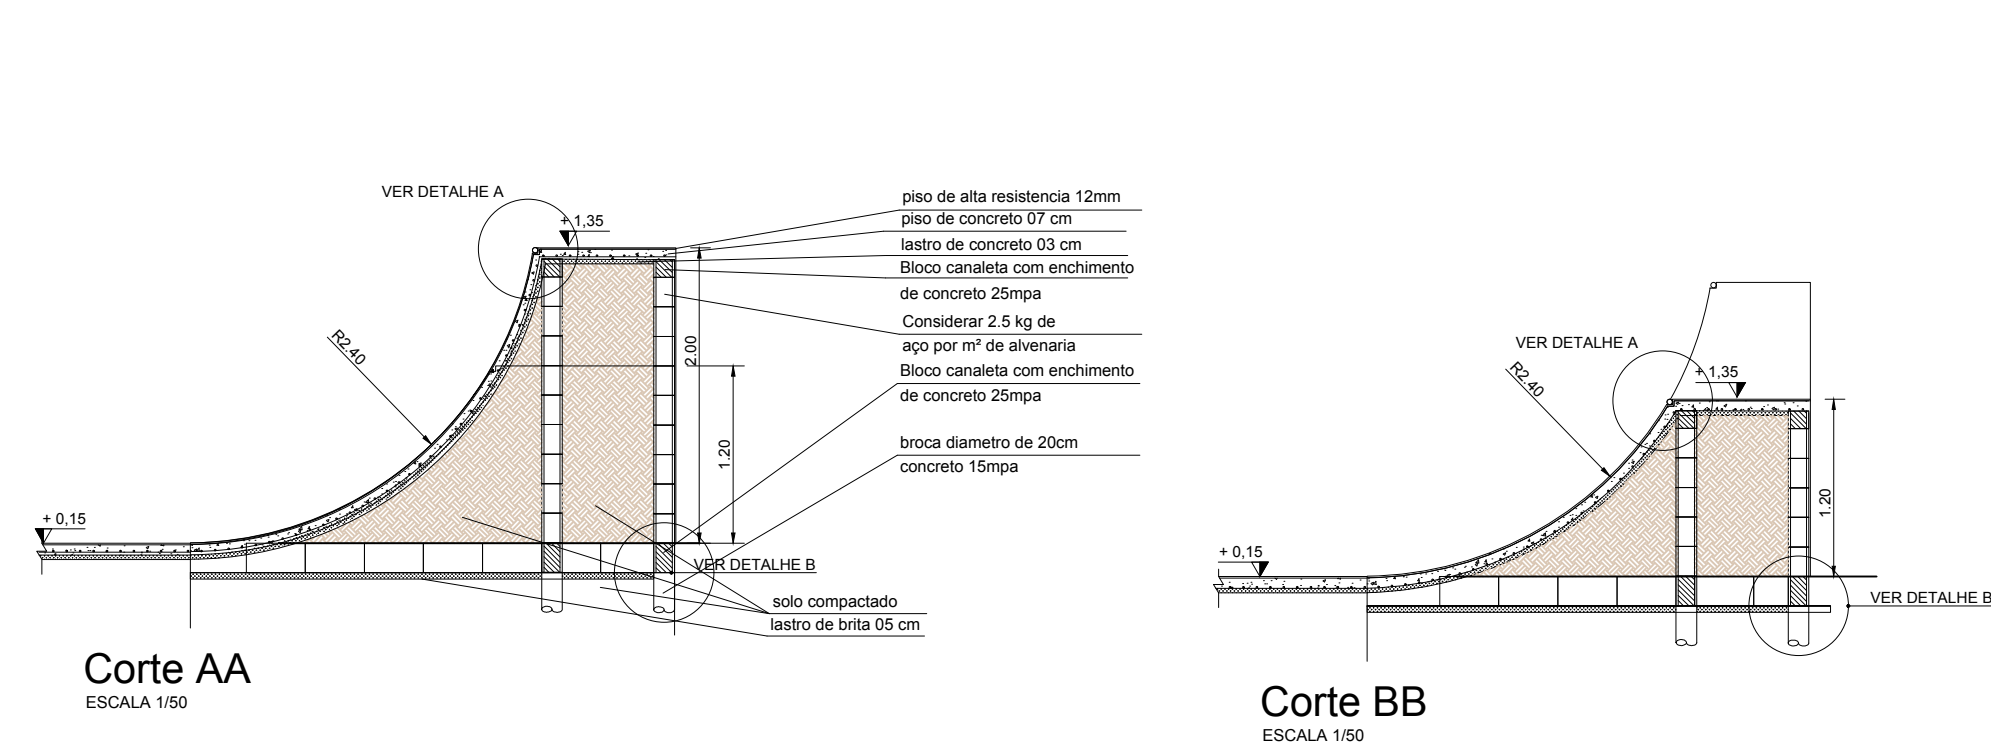

APROVAÇÕES:				
APROVAÇÕES:				
EDIFICAÇÃO	ÁREA DO TERRENO	40.496,25 m²		
	ÁREA PISO TÉRREO	575, 71 m²		
	ÁREA DO TOTAL EDIFICADA	575, 71 m²		
	ÁREA A DEMOLIR	-		
	TERRENO	SITUAÇÃO:		
REQUERENTE	RESPONSÁVEL TÉCNICO:		CREA MG:	
	Eng. Civil ARAN MONTEIRO CHIARINI		214.579/D	
	RESPONSÁVEL EXECUÇÃO:		214.579/D	
	PROPRIETÁRIO:		C.N.P.J.:	
PROJETO	MUNICÍPIO DE SANTA RITA DO SAPUCAÍ – MG		18.192.898/0001-02	
	TÍTULO: PROJETO ARQUITETÔNICO			
	CATEGORIA DE USO: E2.2 – CONSTRUÇÃO DE PISTA DE SKATE			
	DETALHE: DETALHES EQUIPAMENTOS 04			
	ENDEREÇO DA OBRA:	QUADRA:	DATA:	
	BARRIO:	LOTE:	FOLHA:	
	CIDADE:	ZONA:		
RUA MARIA CONCEIÇÃO RIBEIRO			-	10/03/2020
JARDIM DAS PALMEIRAS			A.1	4/7
SANTA RITA DO SAPUCAÍ - MG			Z2	