




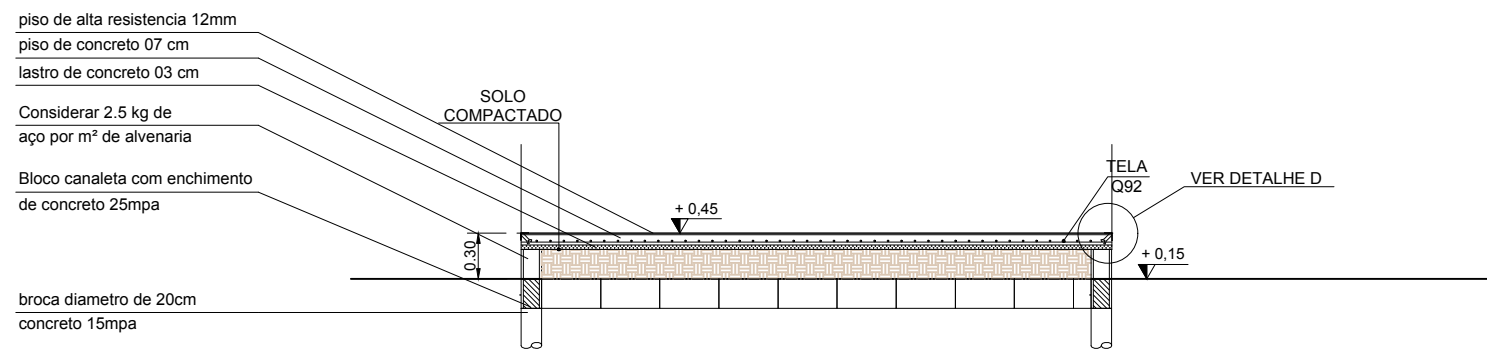


Corte AA
ESCALA 1/50

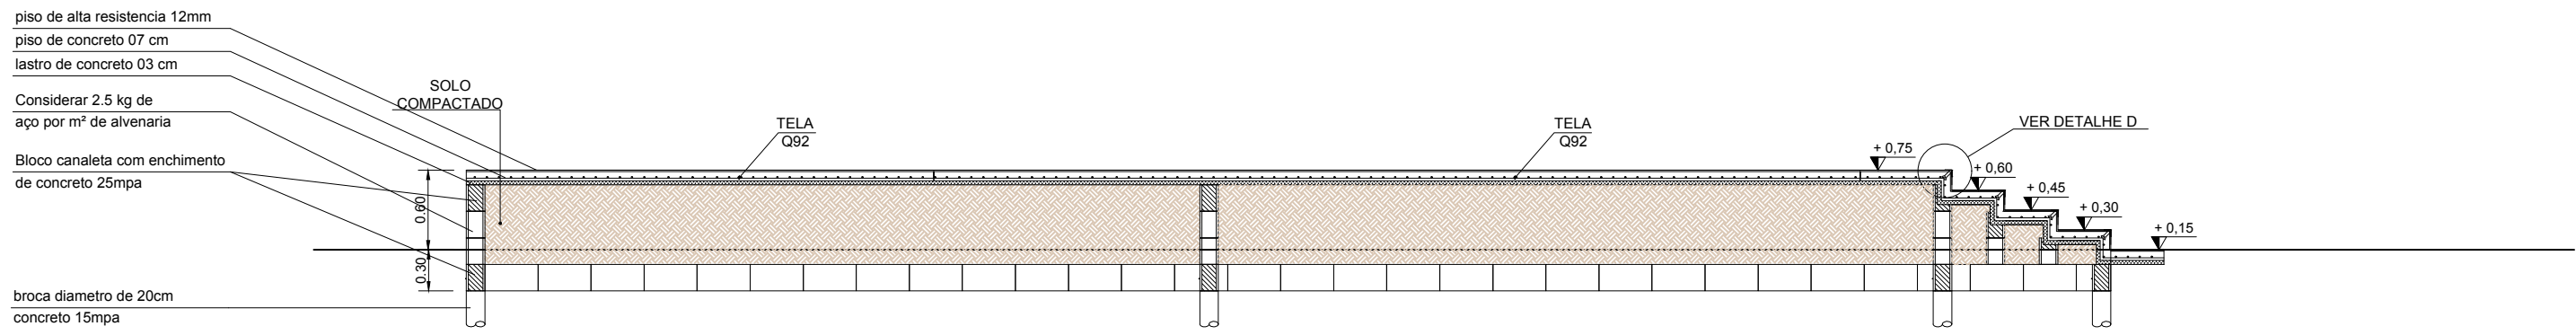



Corte BB
ESCALA 1/50

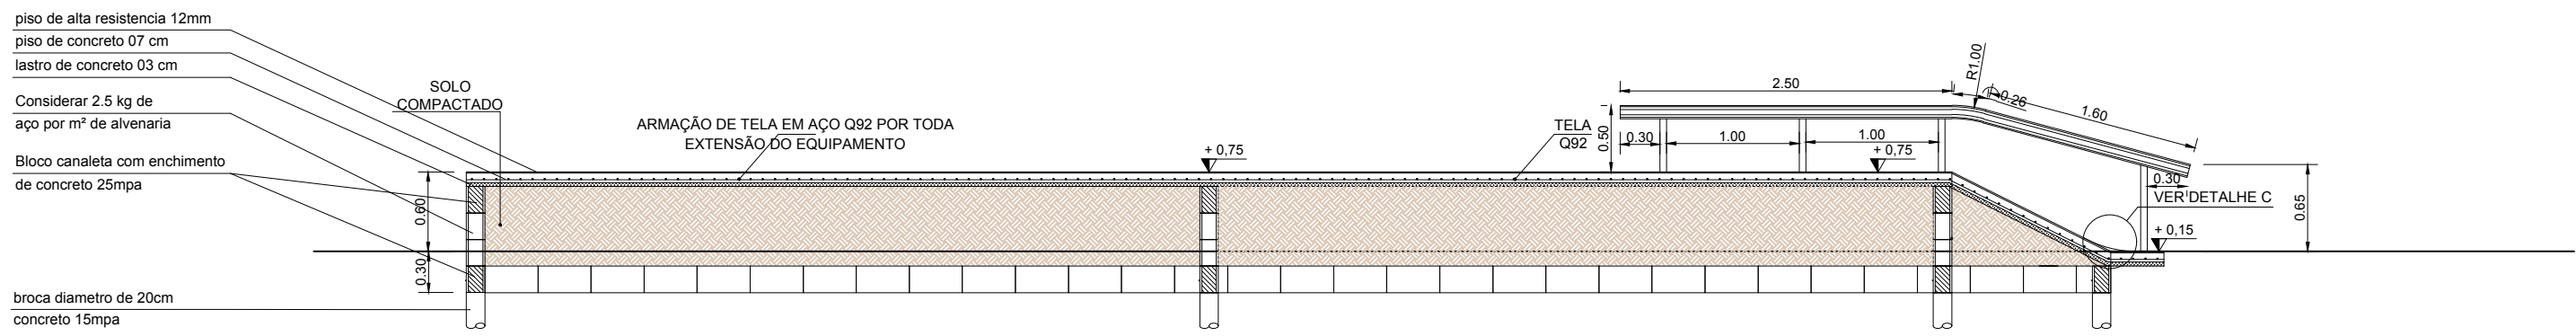

Corte CC
ESCALA 1/50

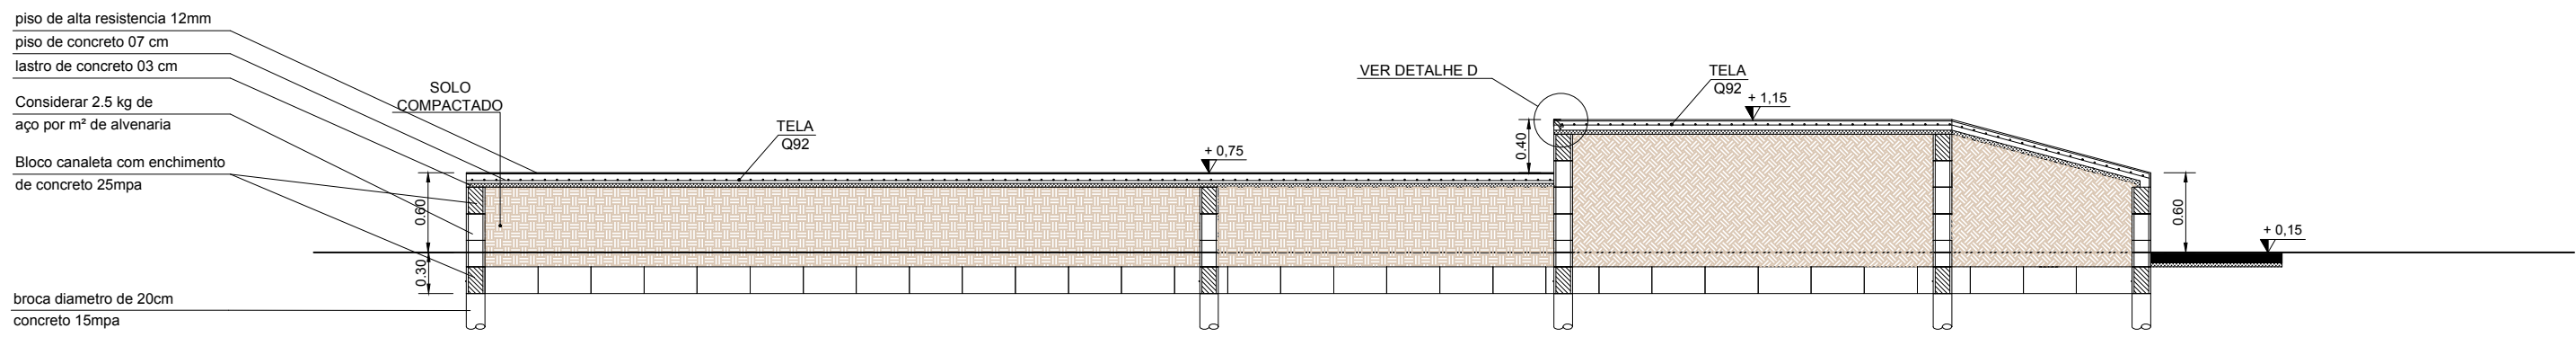


Corte DD
ESCALA 1/50

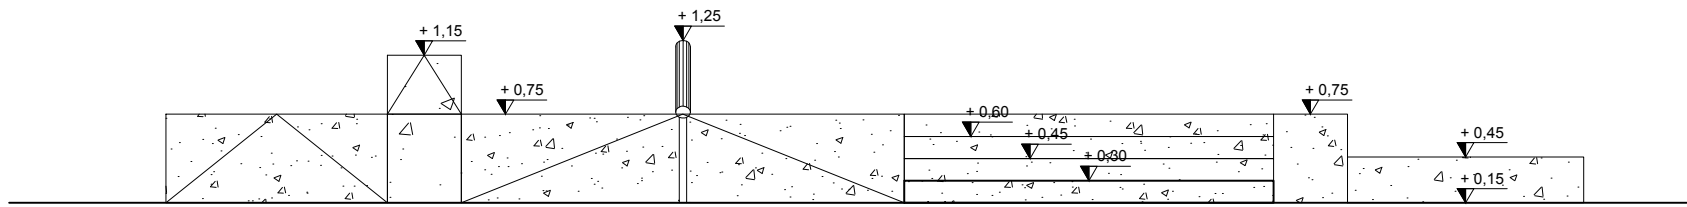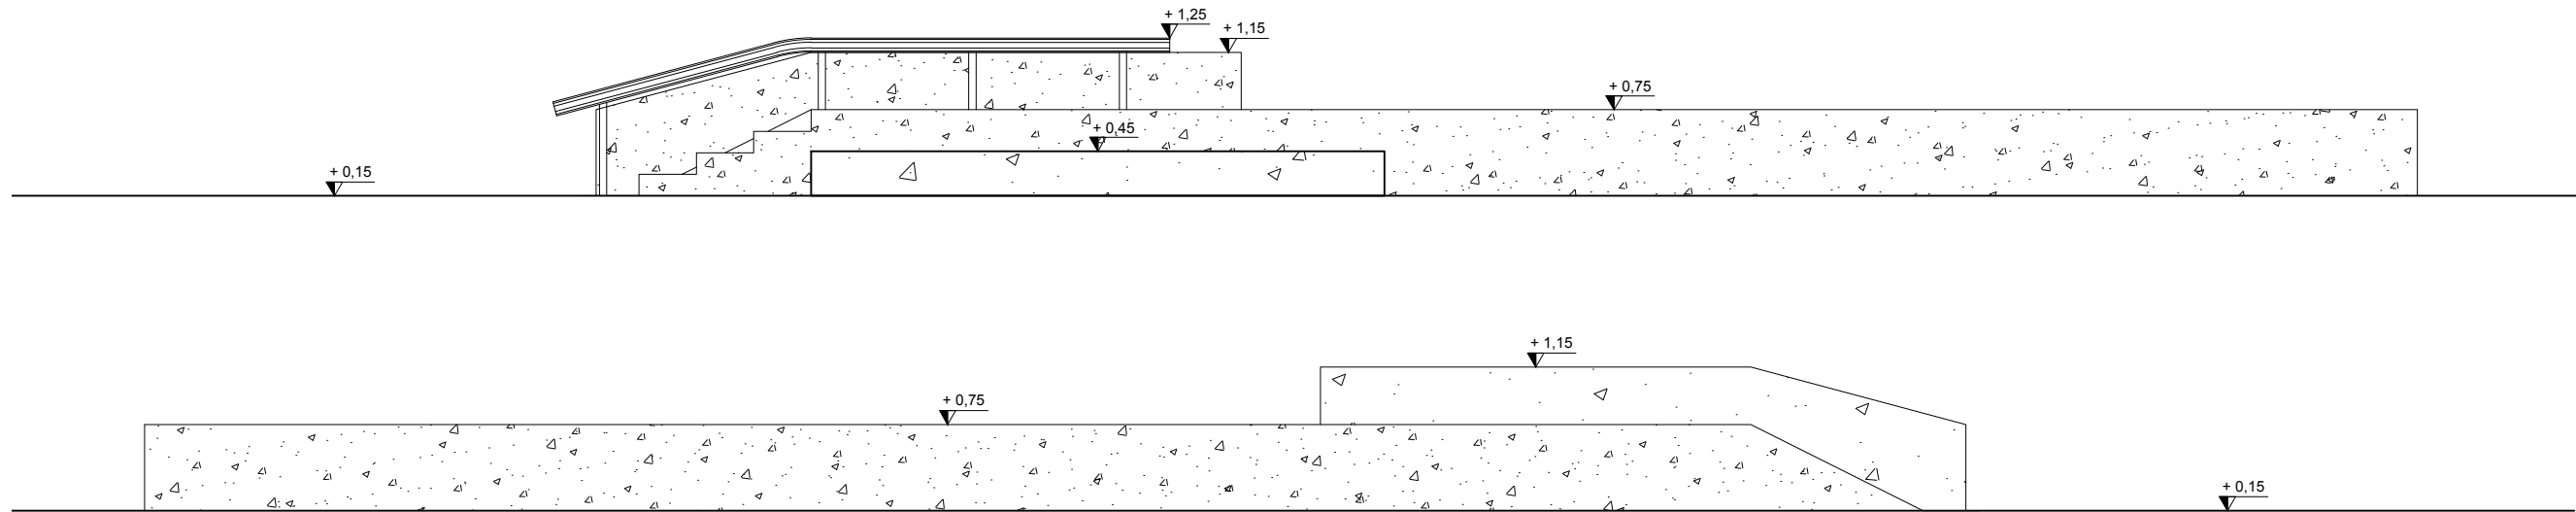

CANTONEIRA EM AÇO GALVANIZADO 3" - ESP. 4,05 MM - PESO 8,85 KG/M
PRESA COM GRAPA A CADA 80CM
PISO IND. DE ALTA RESISTÊNCIA

Detalhe D

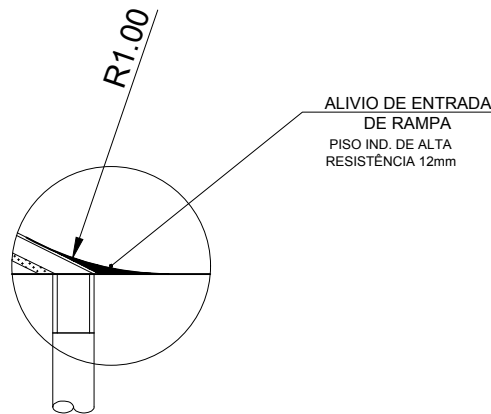

Detalhe C
ESCALA 1/25

EQUIPAMENTO 06

APROVAÇÕES:			
APROVAÇÕES:			
EDIFICAÇÃO			
TERRENO	SITUAÇÃO:		
REQUERENTE	RESPONSÁVEL TÉCNICO:		CREA MG:
	Eng. Civil ARAN MONTEIRO CHIARINI		214.579/D
	RESPONSÁVEL EXECUÇÃO:		
	Eng. Civil ARAN MONTEIRO CHIARINI		214.579/D
	PROPRIETÁRIO:		C.N.P.J.:
	MUNICÍPIO DE SANTA RITA DO SAPUCAÍ – MG		18.192.898/0001-02
PROJETO	TÍTULO:		
	CATEGORIA DE USO:		
	DETALHE:		
	ENDEREÇO DA OBRA:		
	BARRO:		
	CIDADE:		QUADRA:
	SANTA RITA DO SAPUCAÍ - MG		—
	JARDIM DAS PALMEIRAS		LOTE:
			A.I
	ZONA:		DATA:
	Z2		10/03/2020
			FOLHA:
			7/7