1 CORTE AB
ESCALA 1:100

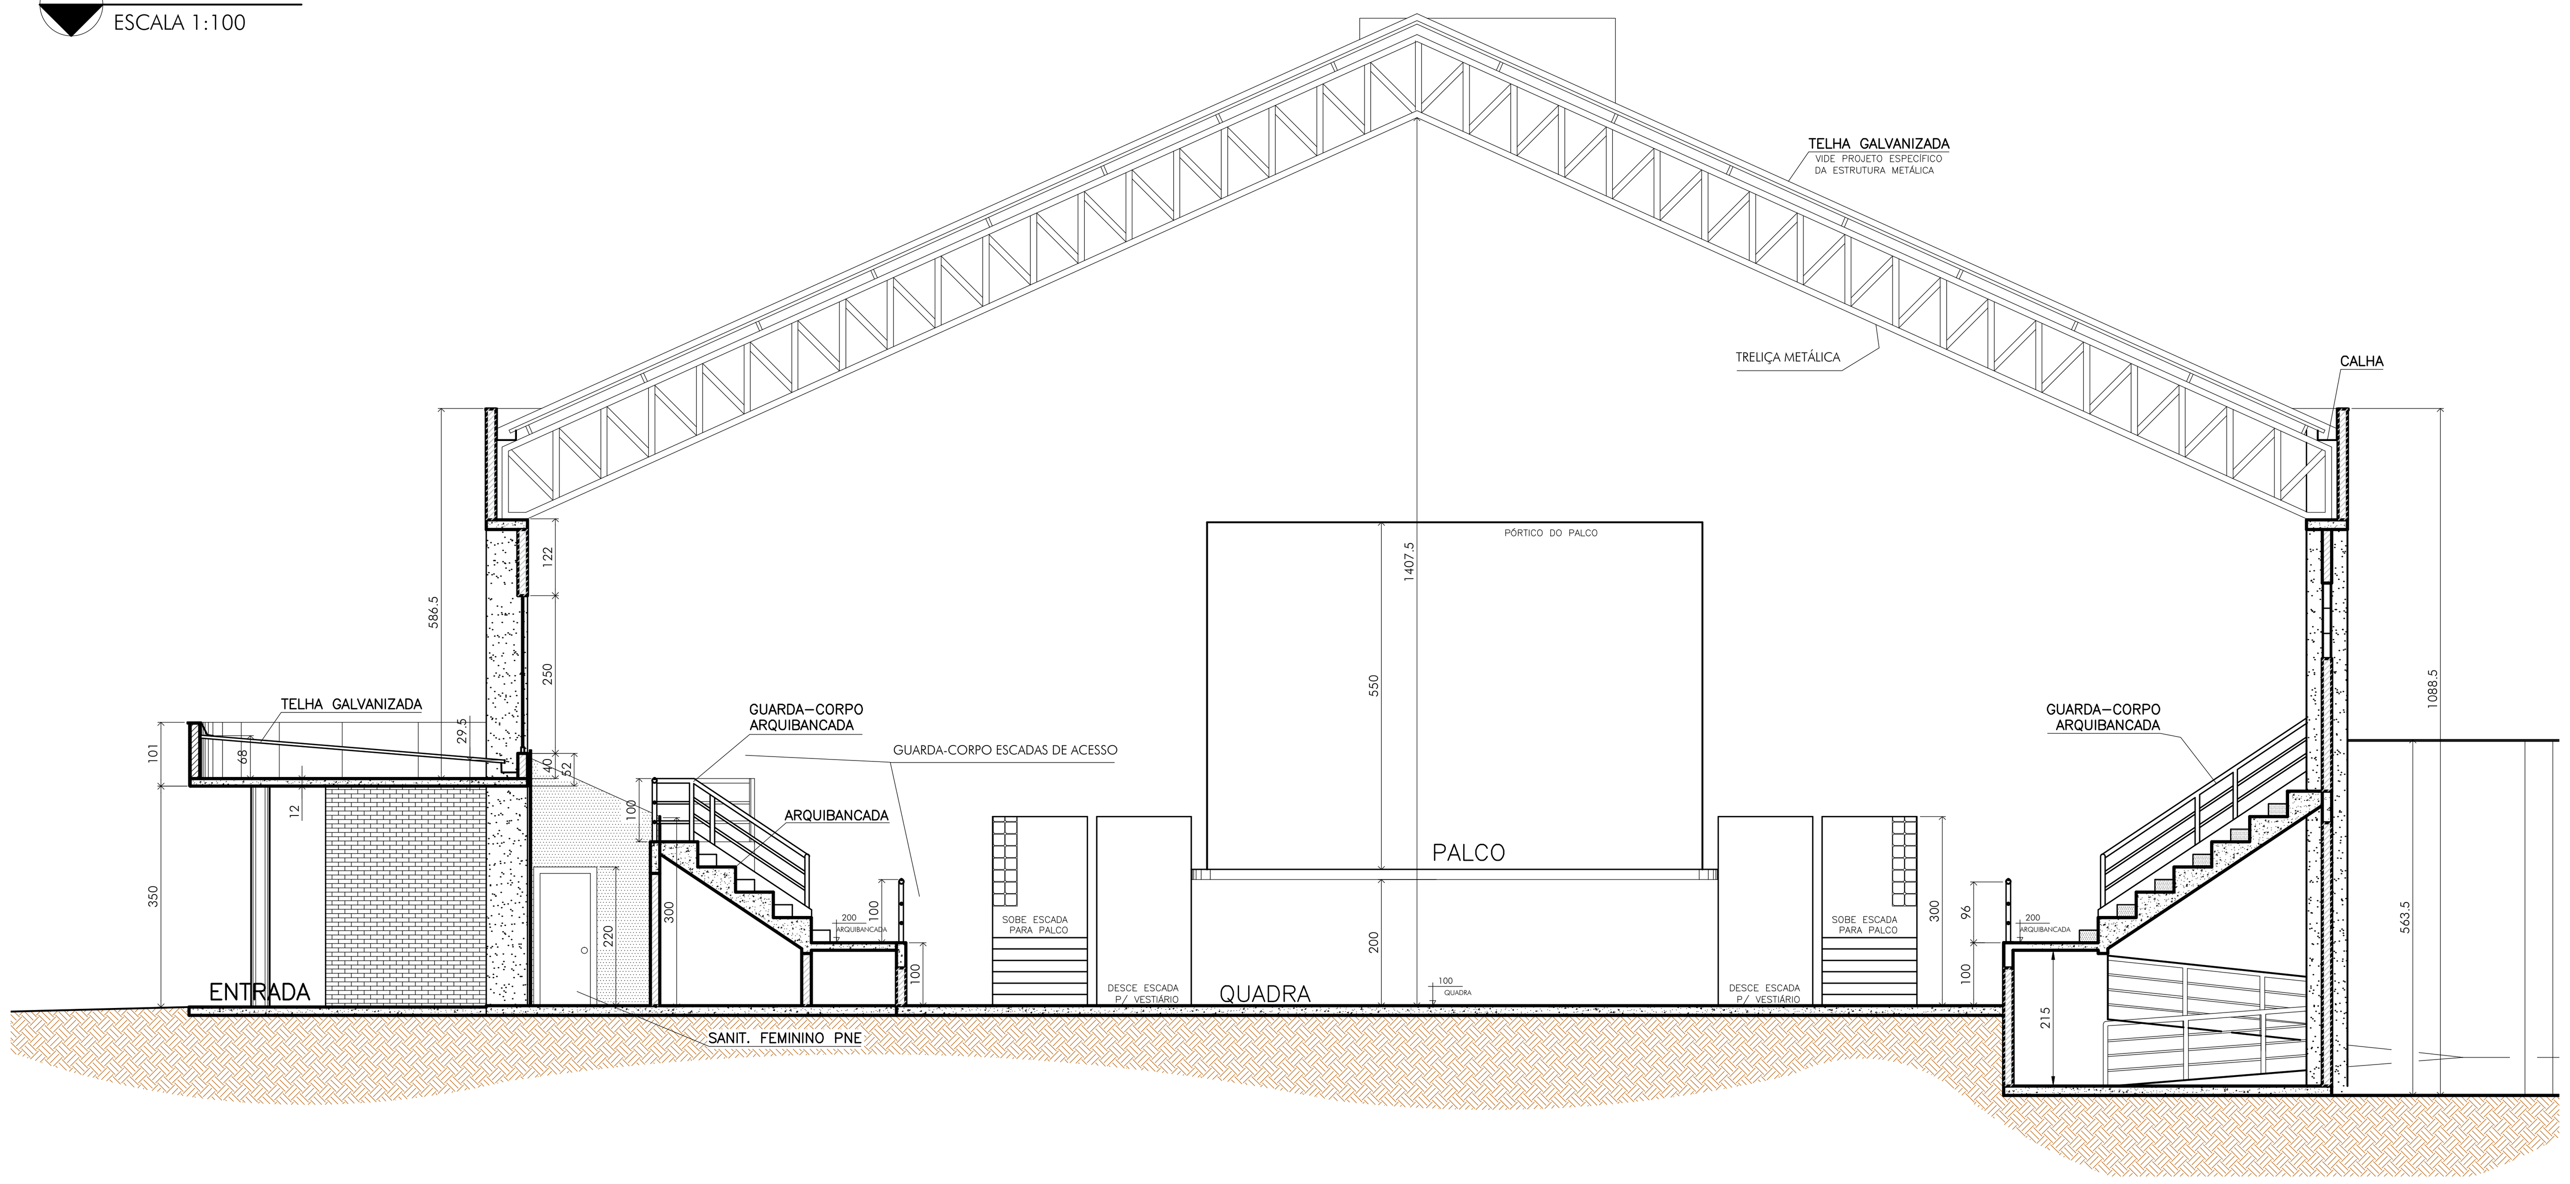

2 CORTE CD
ESCALA 1:100

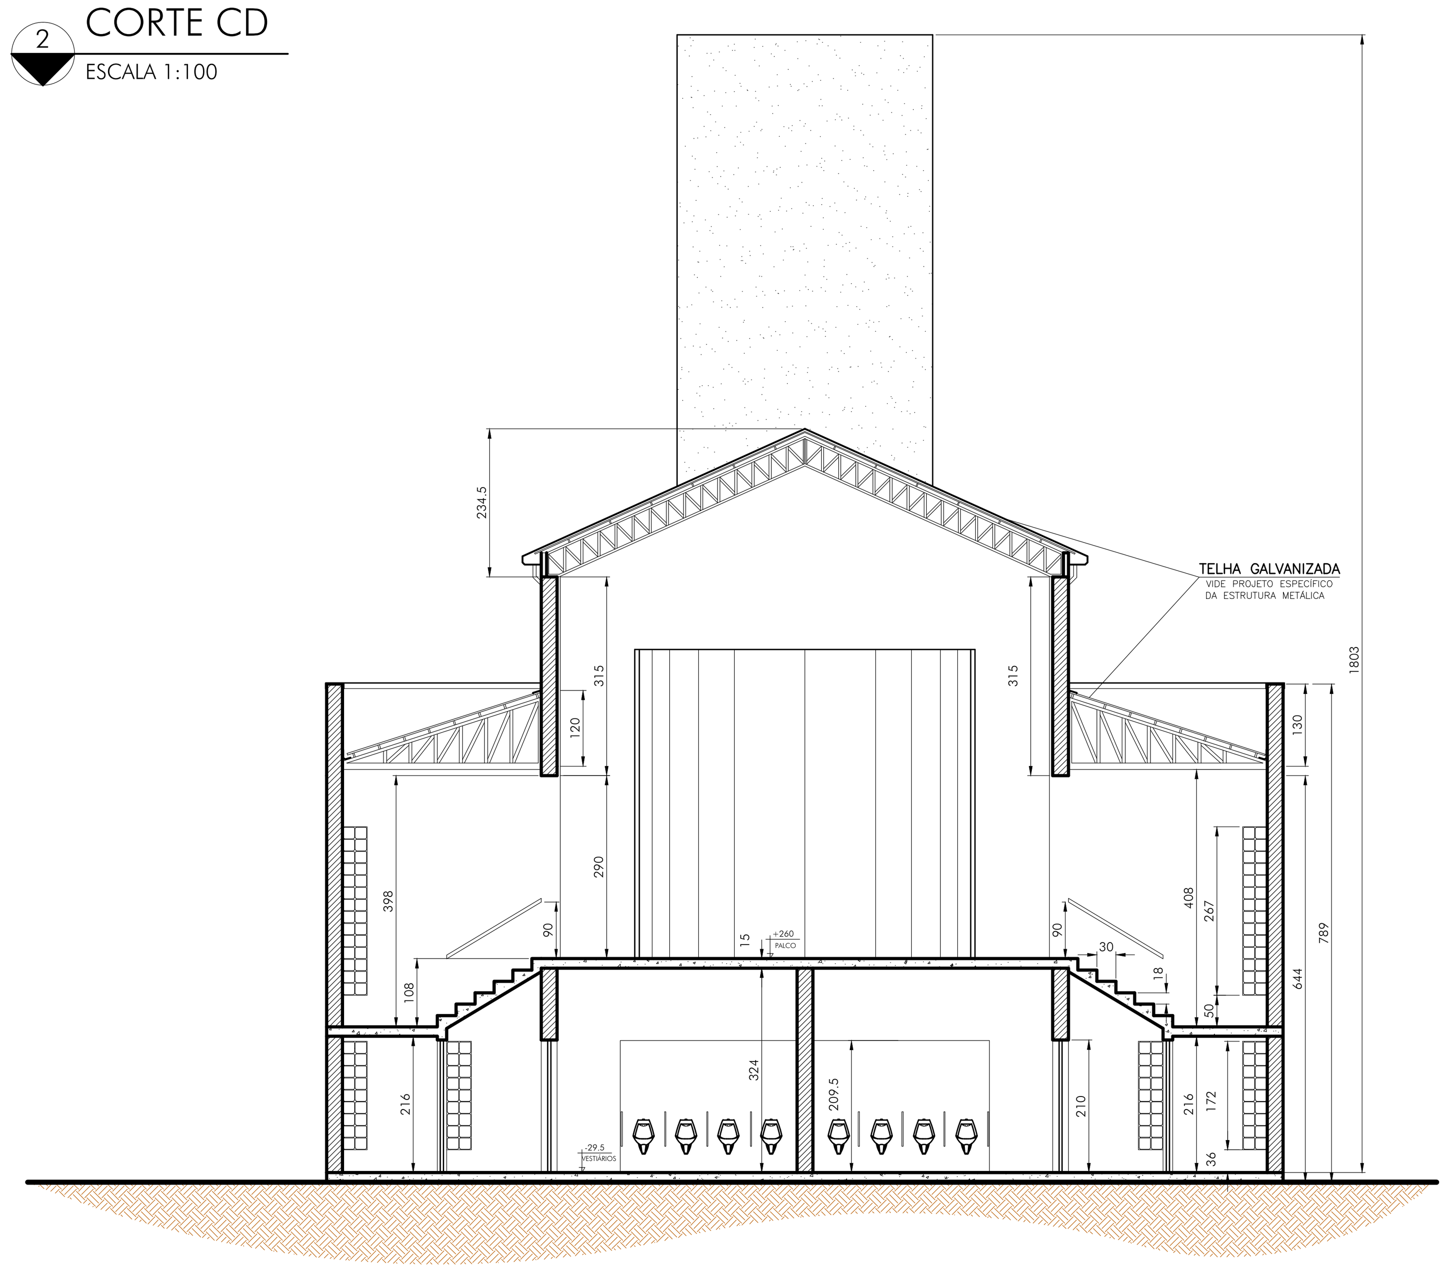

3 CORTE GH
ESCALA 1:100

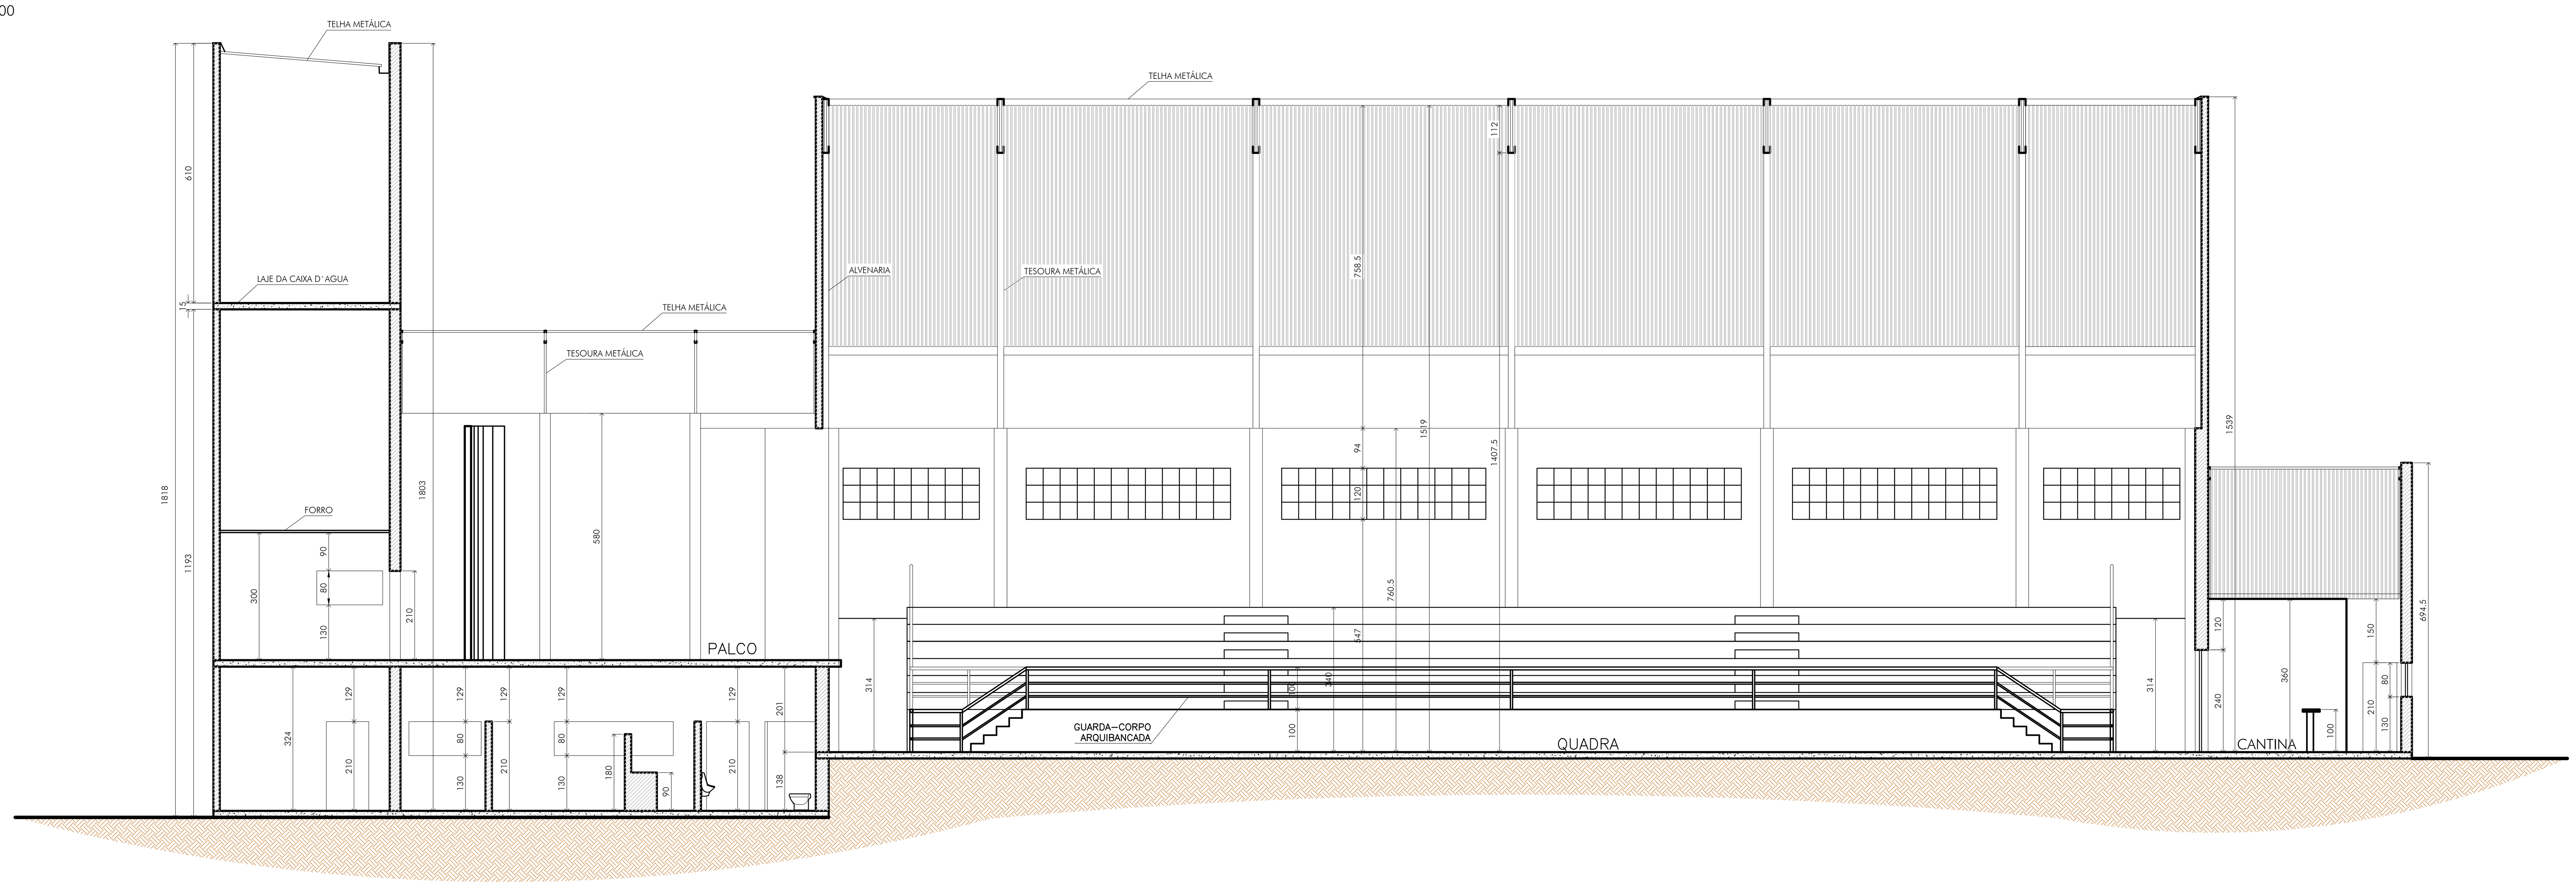

QUADRO REVISÕES:

REVISÃO	REFERÊNCIA	DESCRIÇÃO	DATA	APROVAÇÃO
01	ADEQ	ATUALIZAÇÃO ARQUITETÔNICA	12/08/20	CRossi

OBSERVAÇÕES:

-TODOS MATERIAIS APRESENTADOS NA PLANILHA ORÇAMENTÁRIA FOI IMPLEMENTADO DE ACORDO COM O PROJETADO;
-O ITEM 8.6.1 É REFERENTE AOS VIDROS QUE SERÃO UTILIZADOS NAS JANELAS DE TODO O GINÁSIO;
-O ITEM 8.7.1 E 8.7.2 É REFERENTE AO PISO PODOTÁTIL DE ALERTA E DIRECIONAL QUE SERÃO UTILIZADOS NO PISO DE CONCRETO .

LEGENDA:

iCTHUS ENGENHARIA
CEL: +55 31 98766.8483
FONE: +55 35 3025.6092
E-MAIL: icthus@icthusengenharia.com eng.carlosrossi@gmail.com

OBRA: GINÁSIO POLIESPORTIVO - CENTRO DE EVENTOS
CLIENTE: Prefeitura Municipal Santa Rita do Sapucaí
TÍTULO: PROJETO ARQUITETÔNICO
PROJETO BÁSICO
CORTE AB, CORTE CD
CORTE GH
AUTOR DO PROJETO: CARLOS H. A. ROSSI
VISTO R.T.:
ART: 14202000000006148314
CREA: 46.052/D
CREA-PJ:: 51.236/MG
DES: EAN
DESENHO Nº: SRS-G/PRJ/ARQ-02
FOLHA: 02/07
ESCALA: indicada
UNIDADE: centímetro
REVISÃO Nº: 01
DATA: Ago.2020
REVISOR: CRossi
ARQUIVO: SRS-G-PRJ-ARQ-01.dwg
A1