



FORMATO	A1
ESCALA	1:1
DEMAN PERLAS COR-AUTOMÁTICA ESPESURA 0.1	
MODIO PAPER SPACE	
COR = COLOR QUALITY	


1 FACHADA LAT. DIREITA
ESCALA 1:100

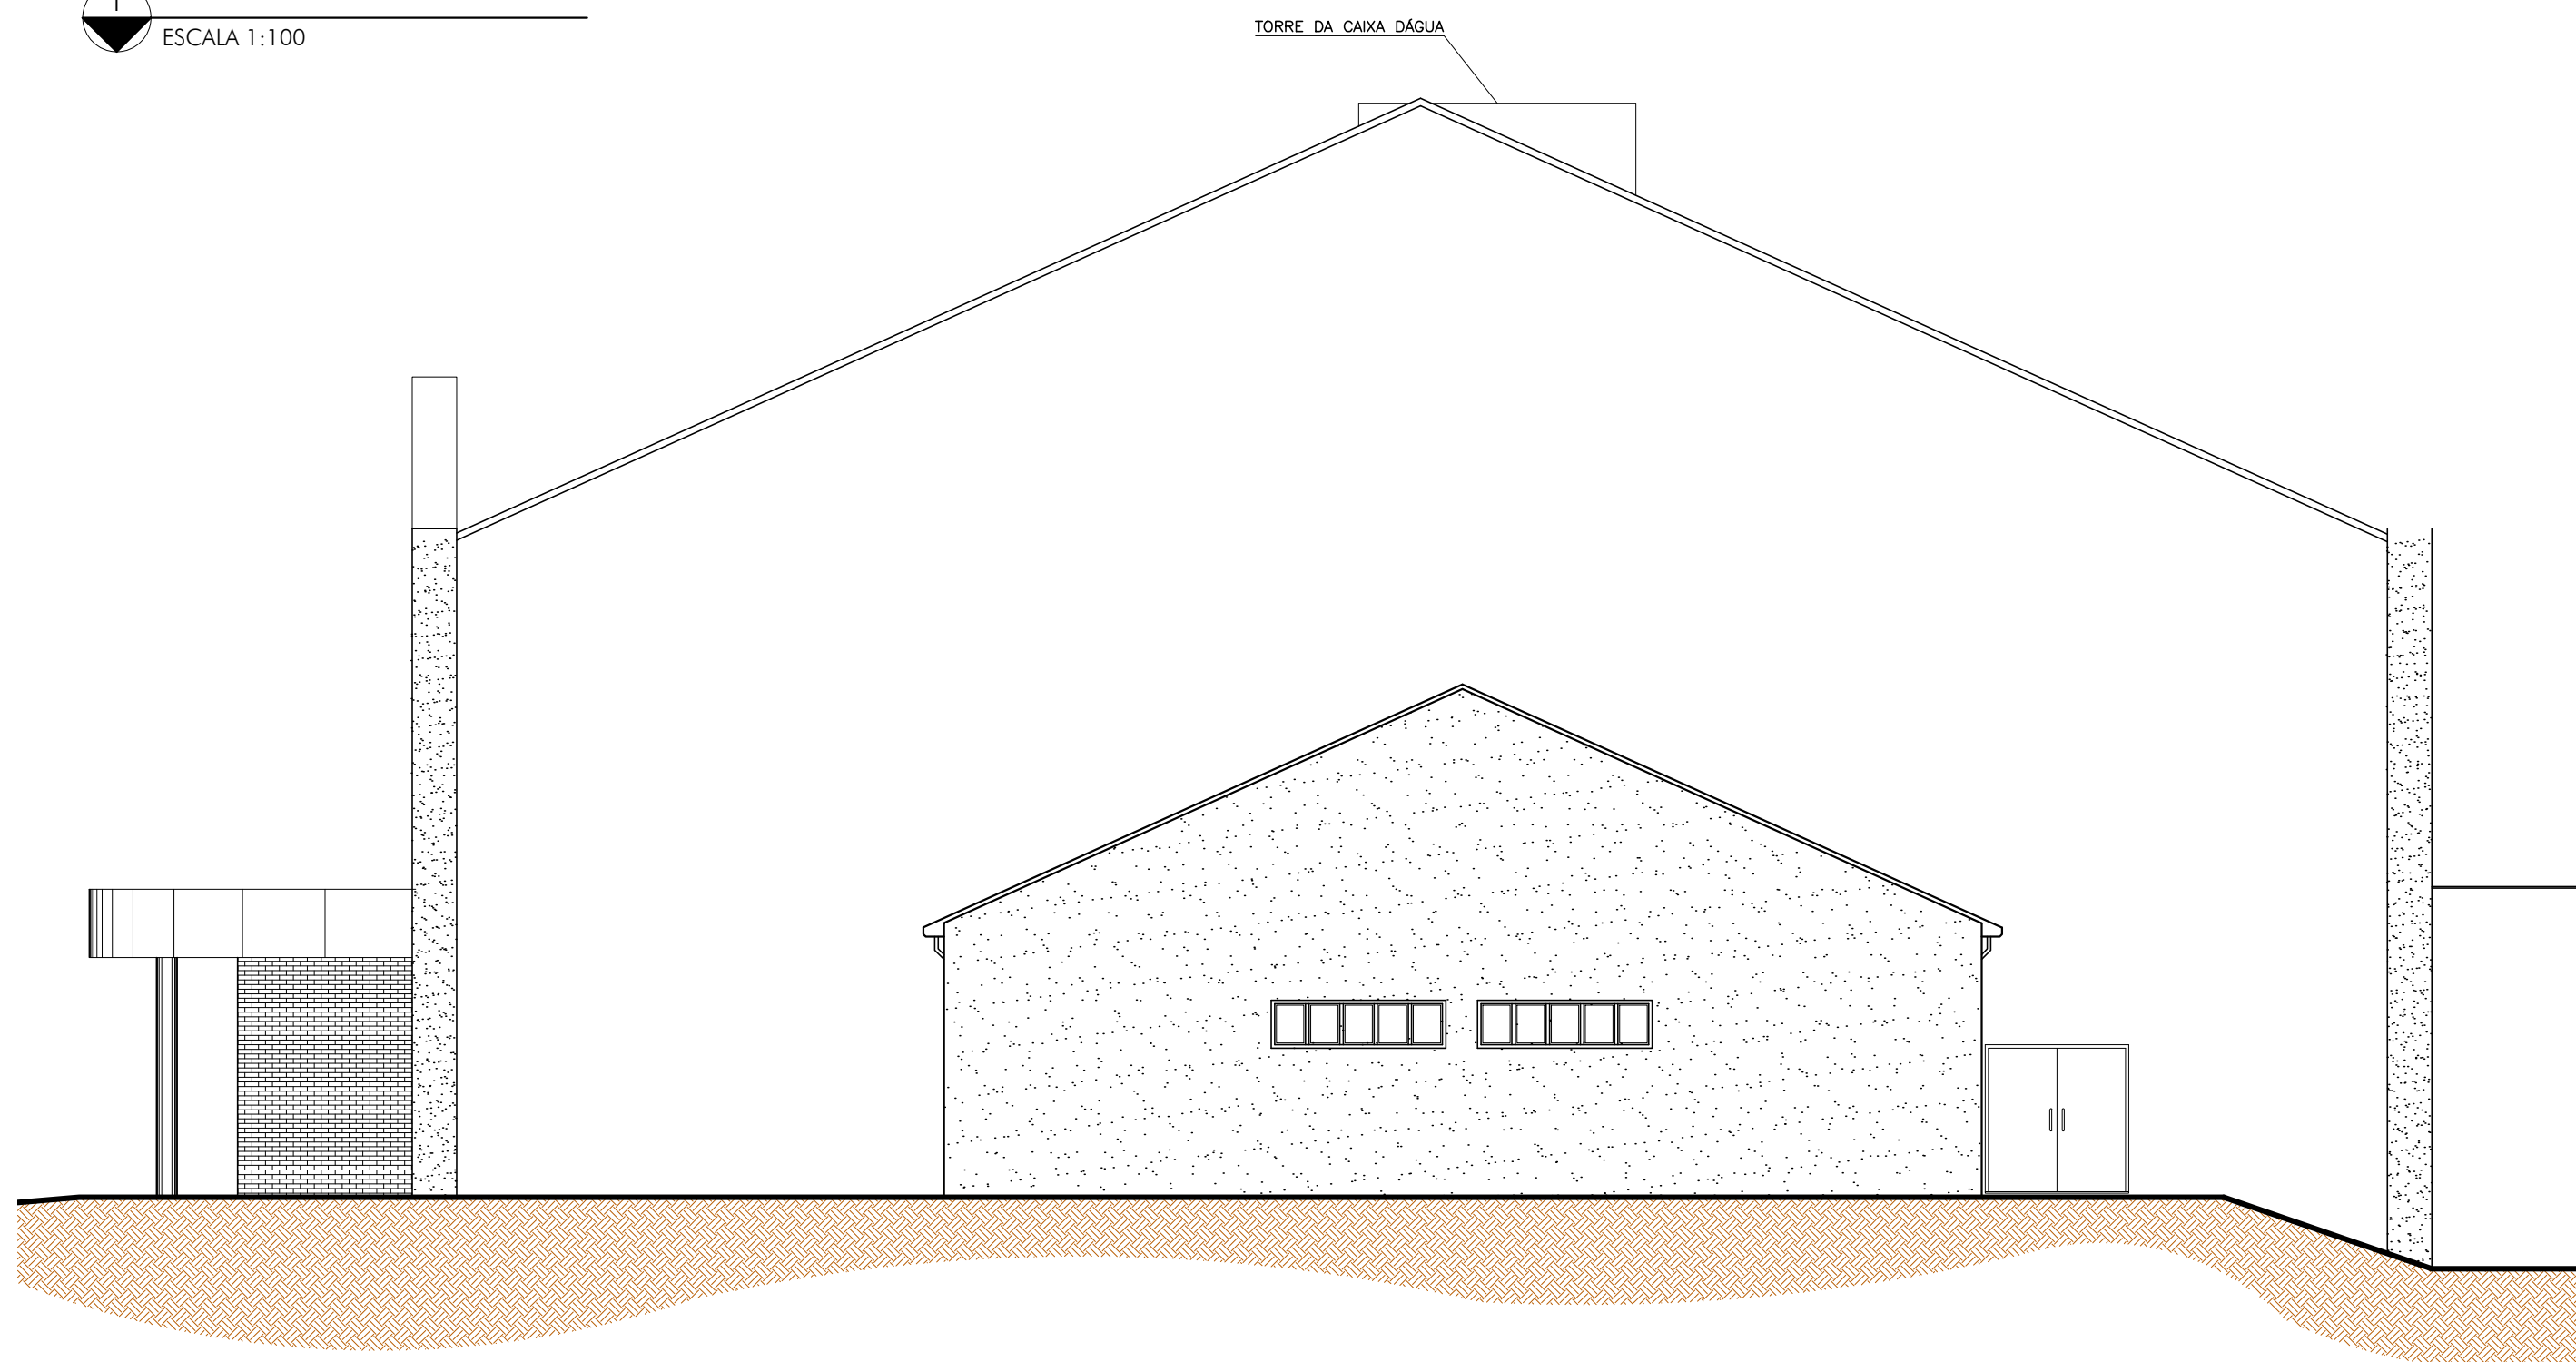

3 FACHADA LAT. ESQUERDA
ESCALA 1:100

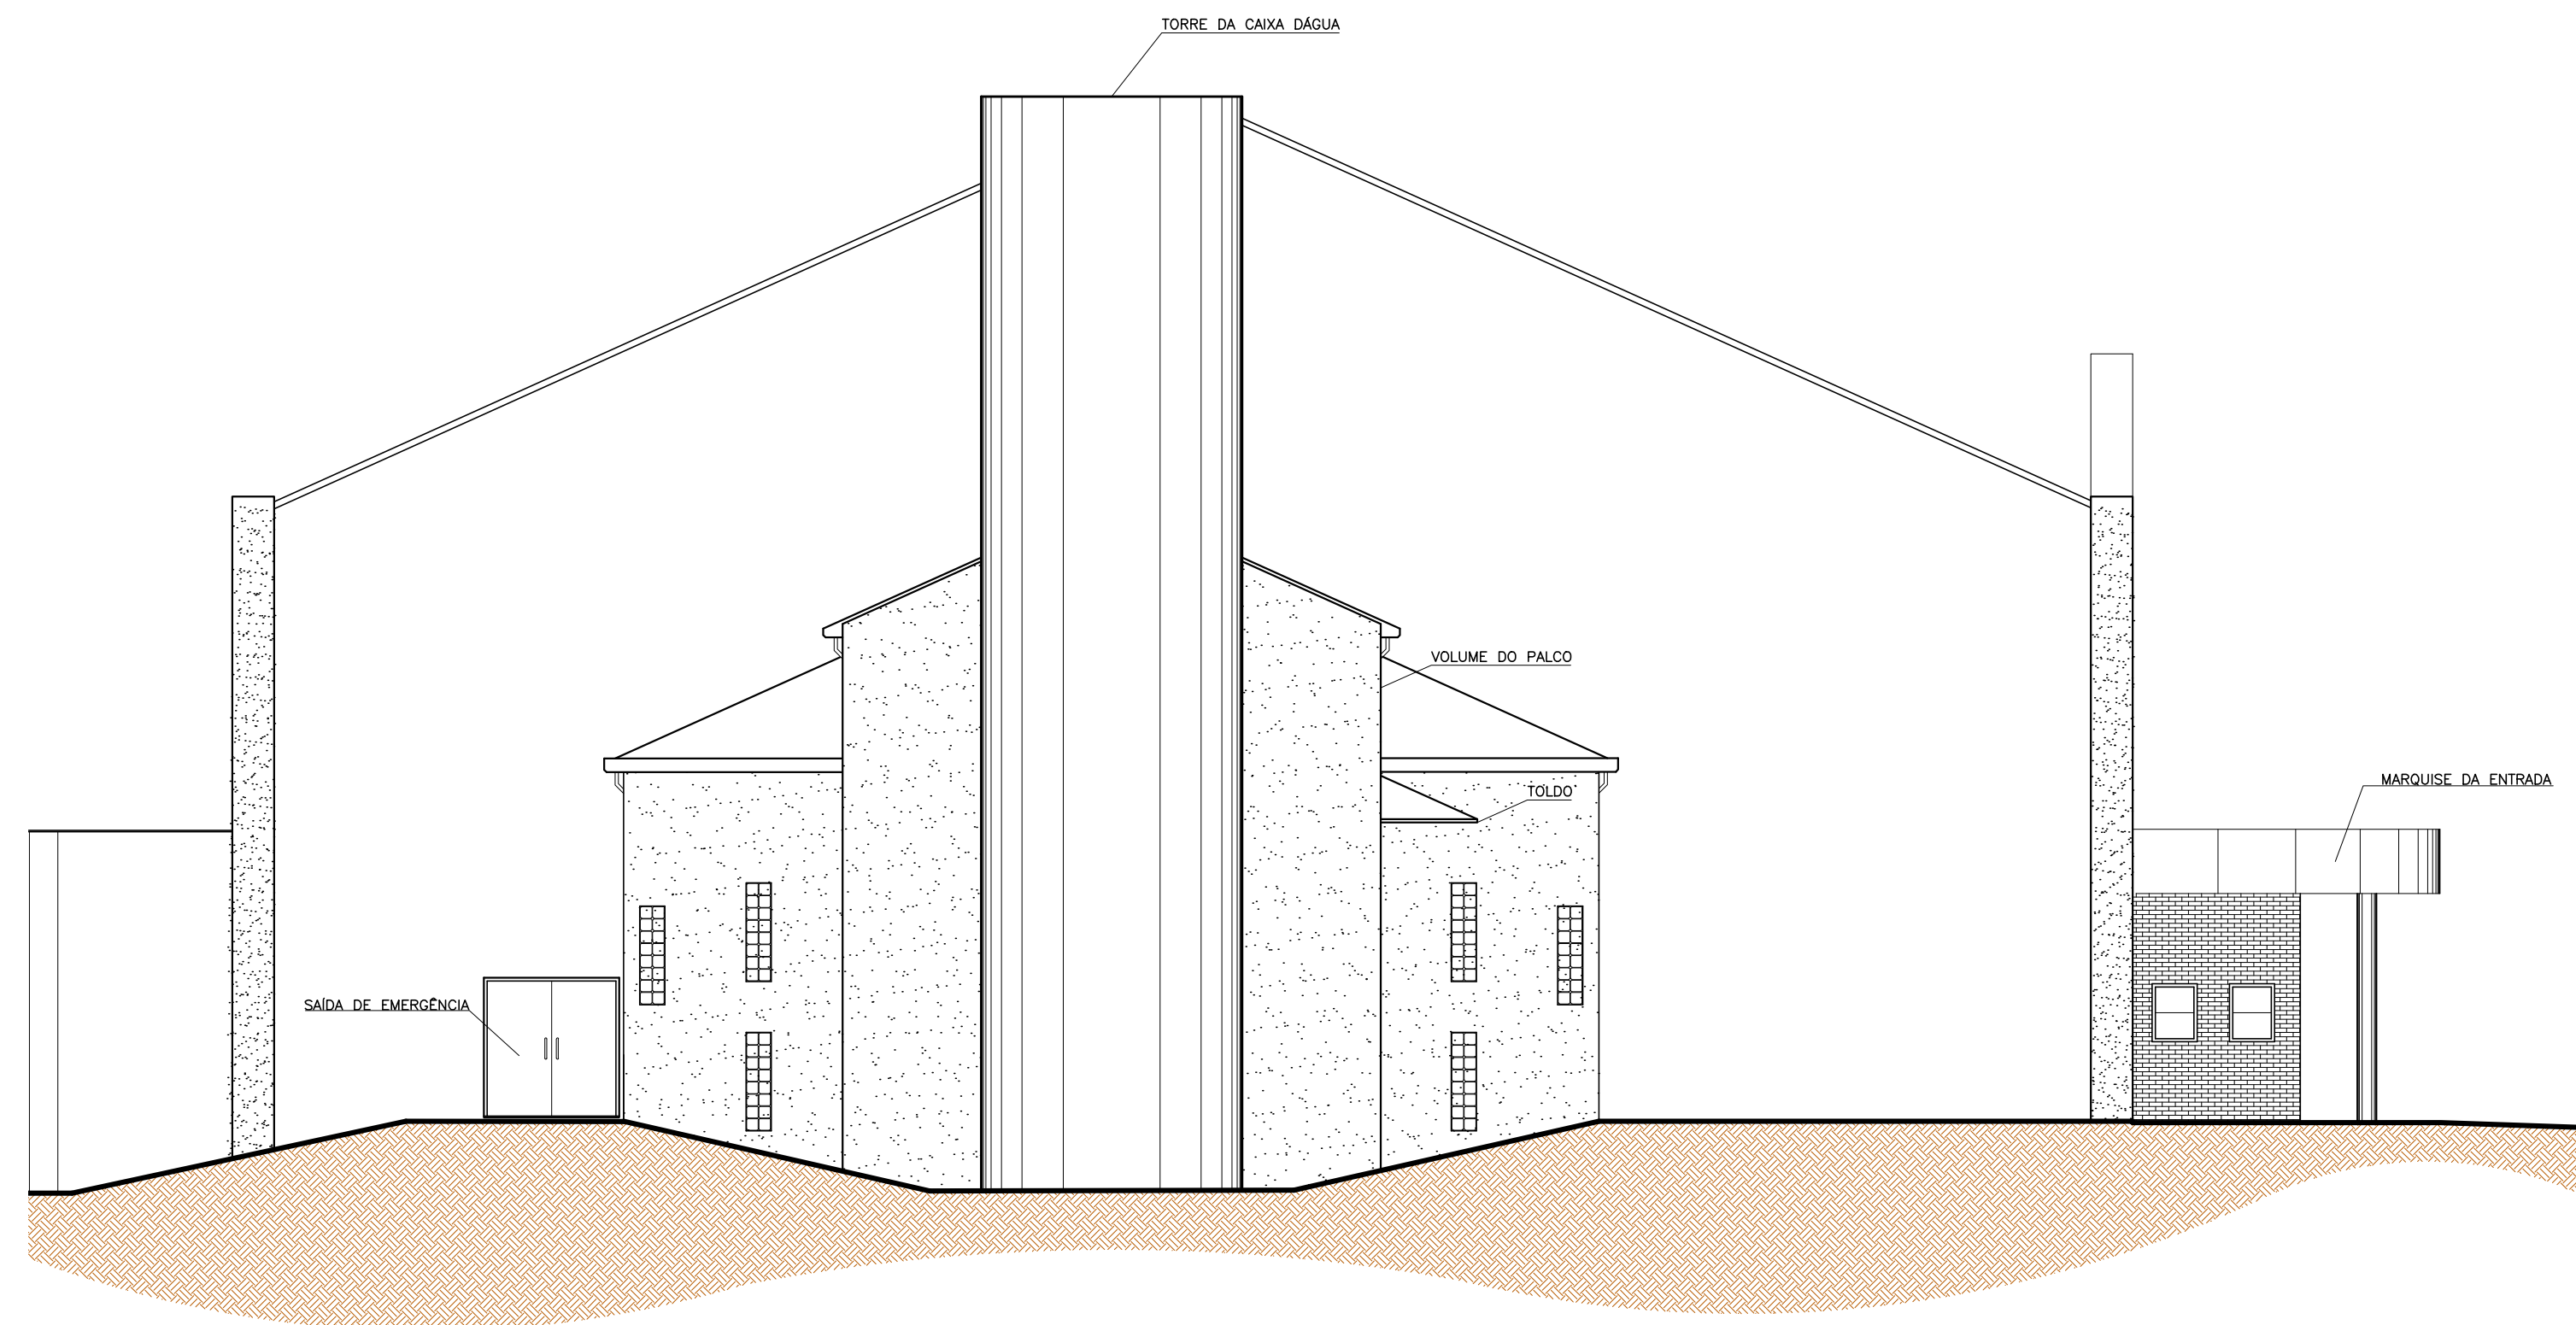

2 CORTE EF
ESCALA 1:100

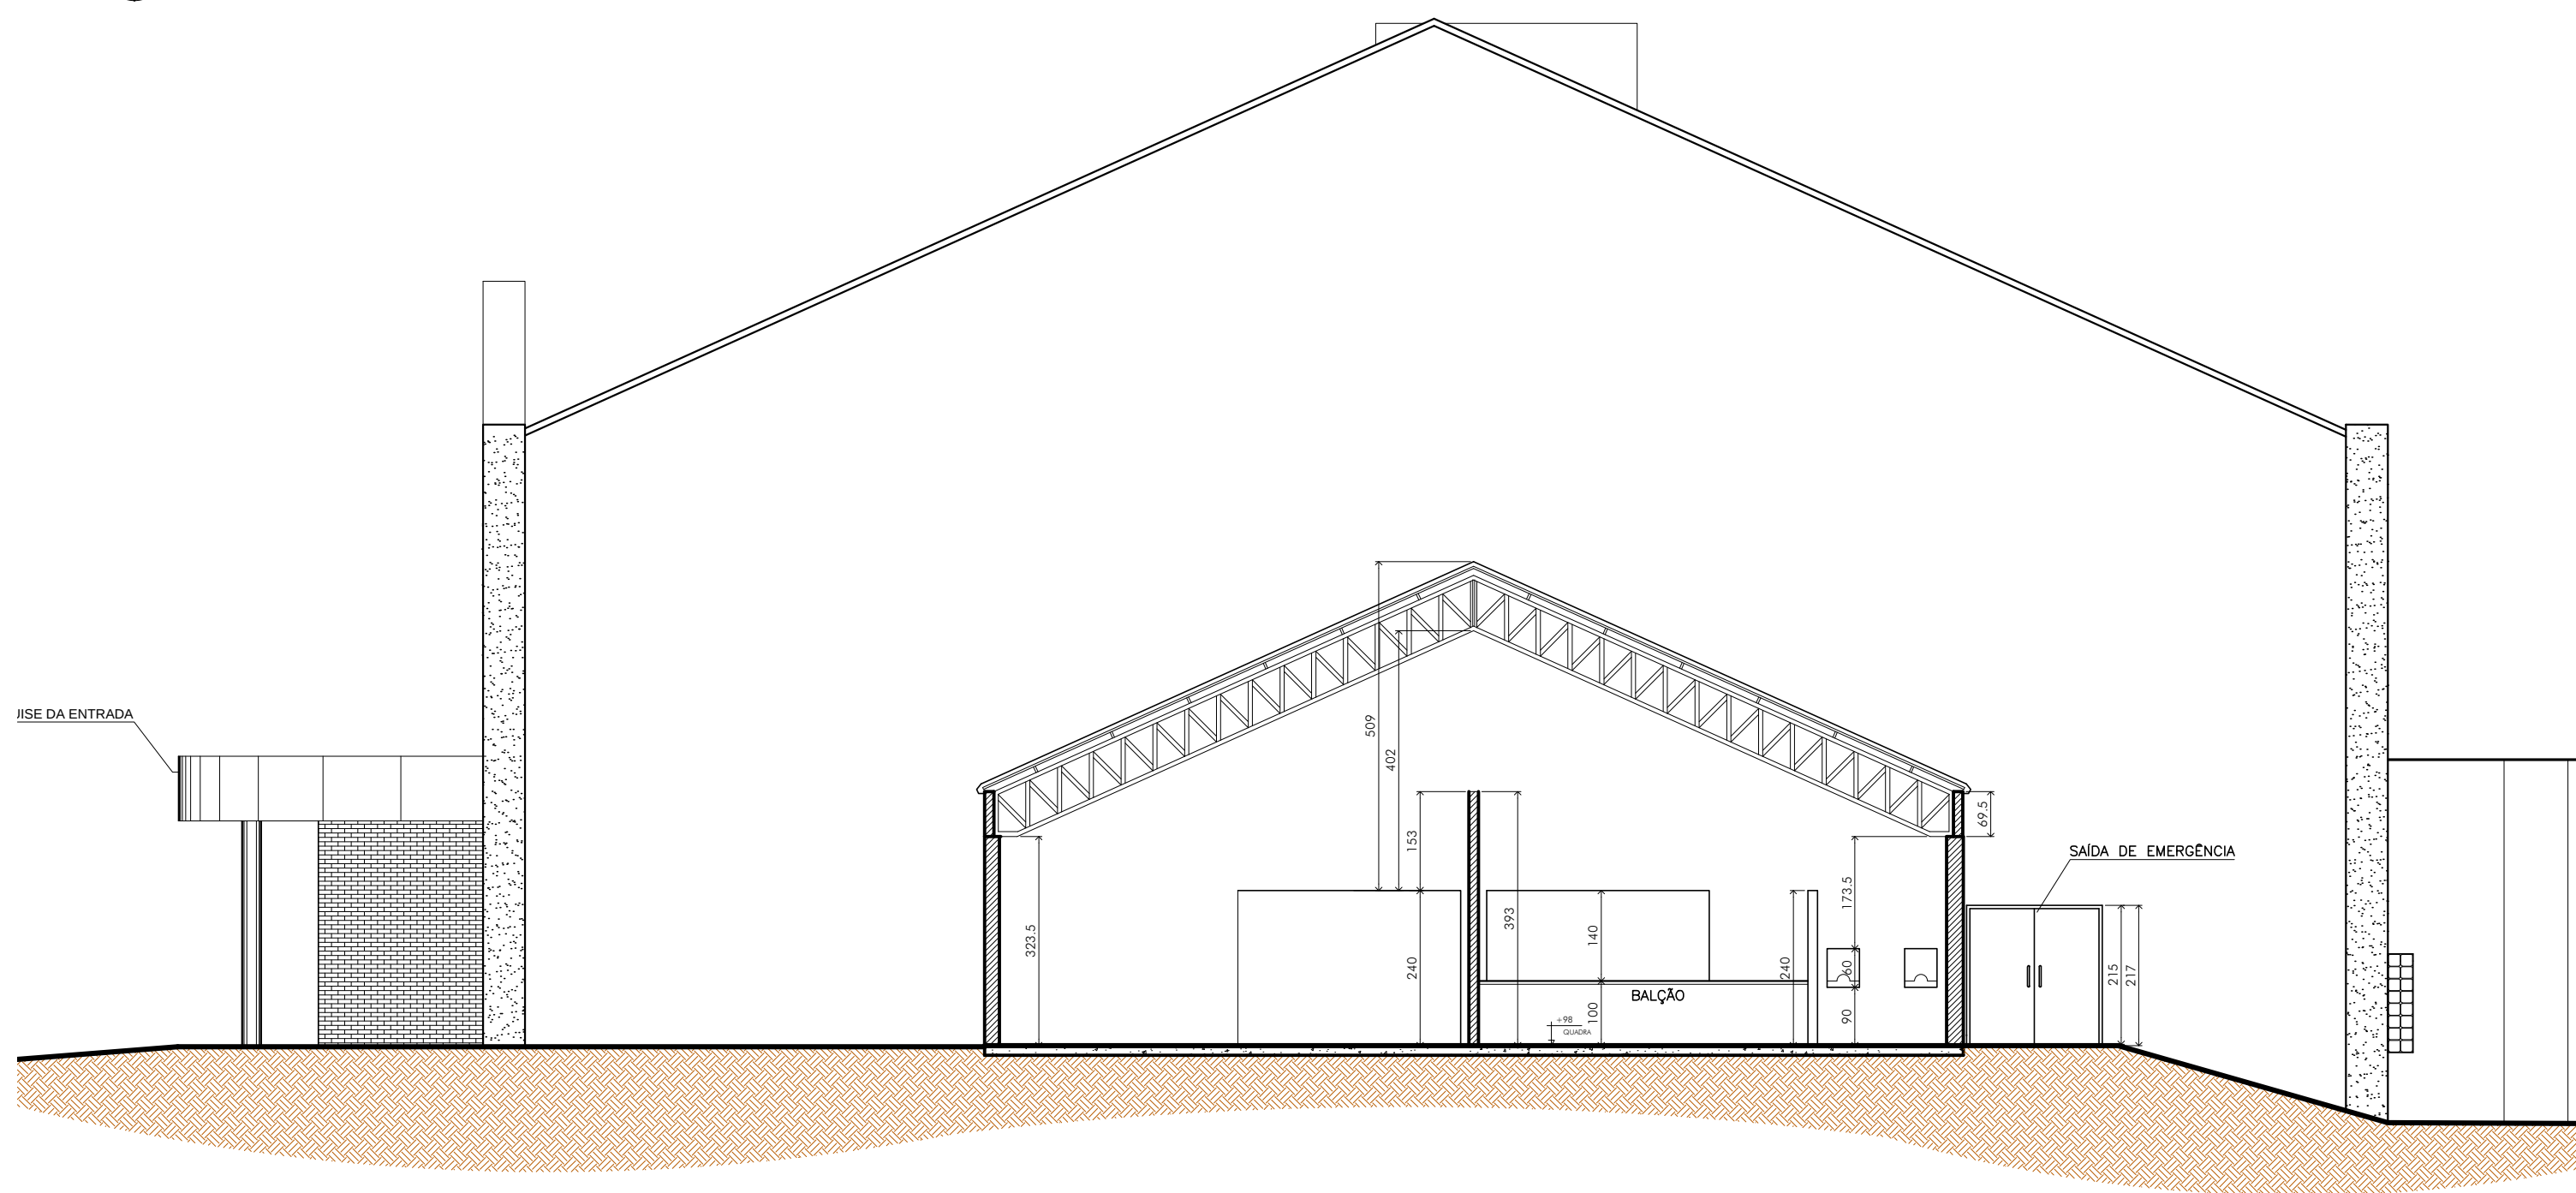


DETALHES EXECUTIVOS:


ARQUIBANCADA DA ENTRADA PRINCIPAL

ARQUIBANCADA DA ENTRADA PRINCIPAL


CORTE C
ESCALA 1:50

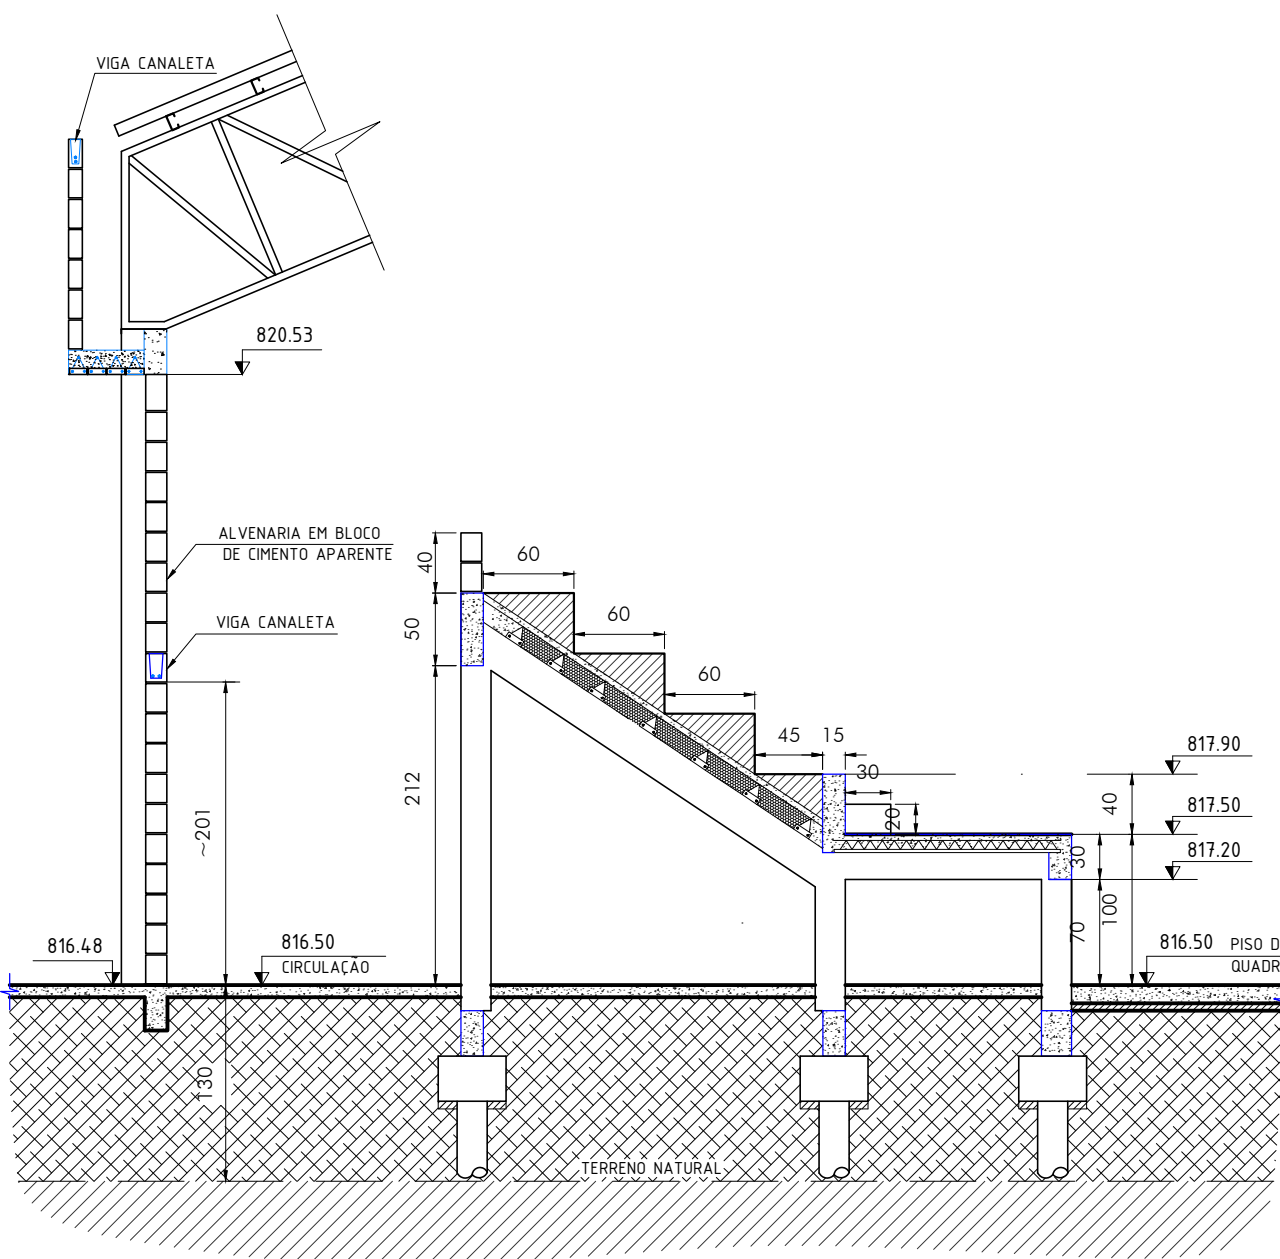

ARQUIBANCADA ACIMA DOS SANITÁRIOS

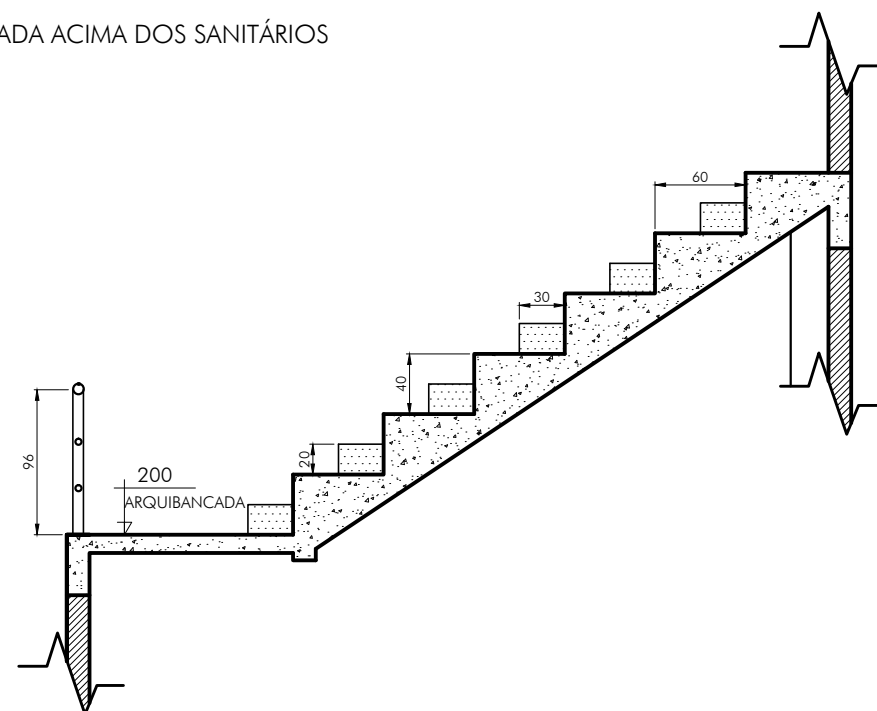

DETALHE DOS DEGRAUS

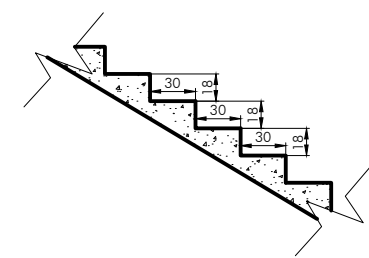

QUADRO REVISÕES:

01	ADEQ	ATUALIZAÇÃO ARQUITETÔNICA	12/08/20	C. Rossi
REVISÃO	REFERÊNCIA	DESCRIÇÃO	DATA	APROVAÇÃO

OBSERVAÇÕES:

-TODOS MATERIAIS APRESENTADOS NA PLANILHA ORÇAMENTÁRIA FOI IMPLEMENTADO DE ACORDO COM O PROJETO;

-O ITEM 8.6.1 É REFERENTE AOS VIDROS QUE SERÃO UTILIZADOS NAS JANELAS DE TODO O GINÁSIO;

-O ITEM 8.7.1 E 8.7.2 É REFERENTE AO PISO PODOTÁTIL DE ALERTA E DIRECIONAL QUE SERÃO UTILIZADOS NO PISO DE CONCRETO .

LEGENDA:

--

[illegible]